




Detalhe HID-1
Escala 1:25

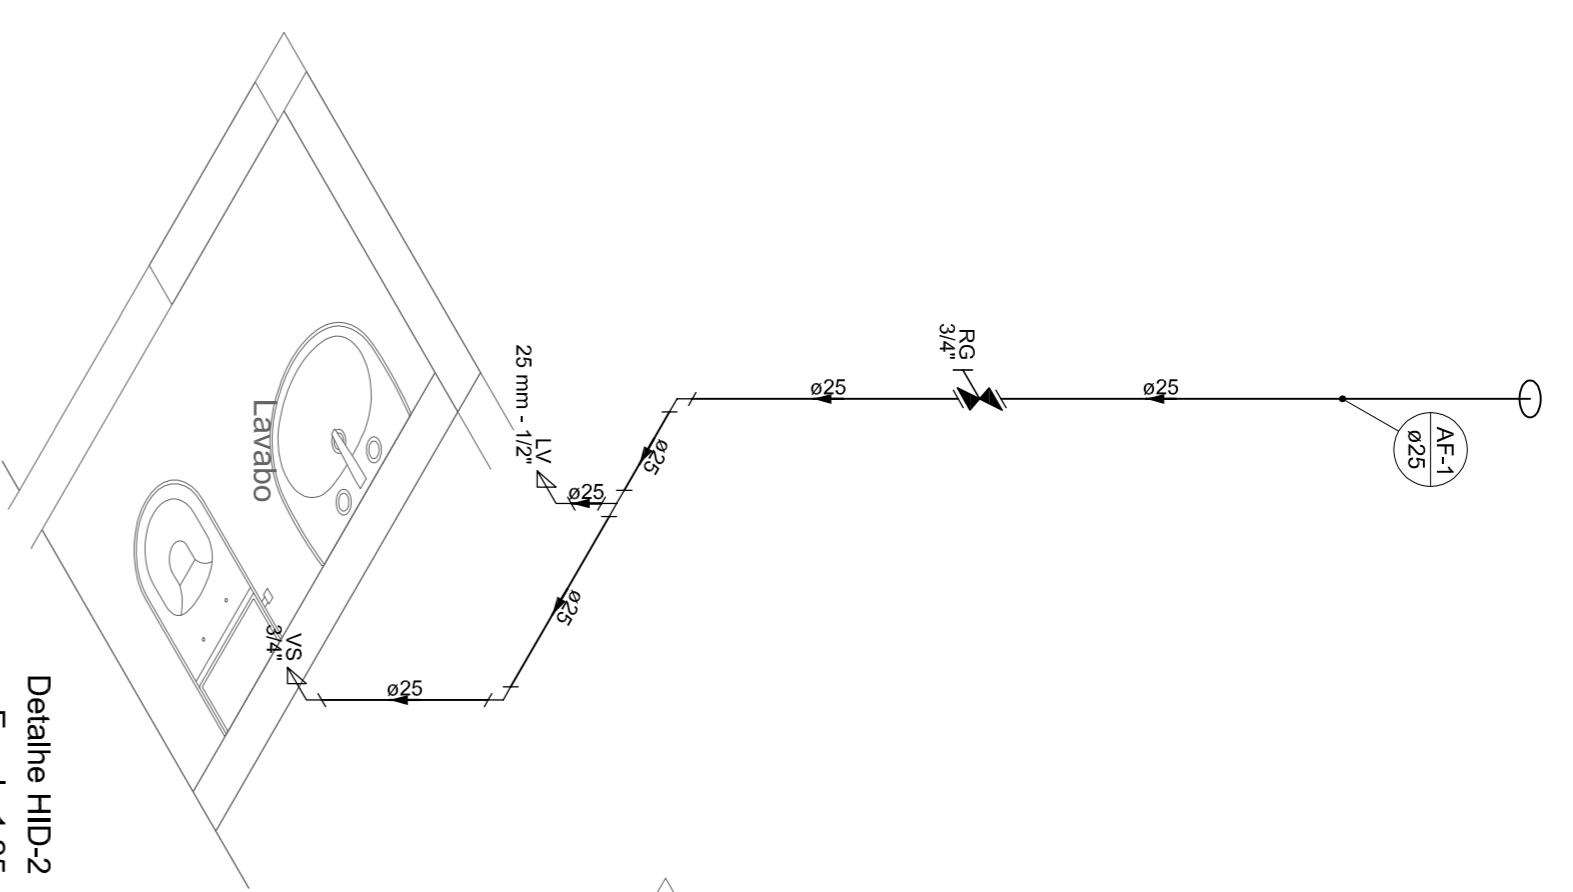


Detalhe HID-2
Escala 1:25

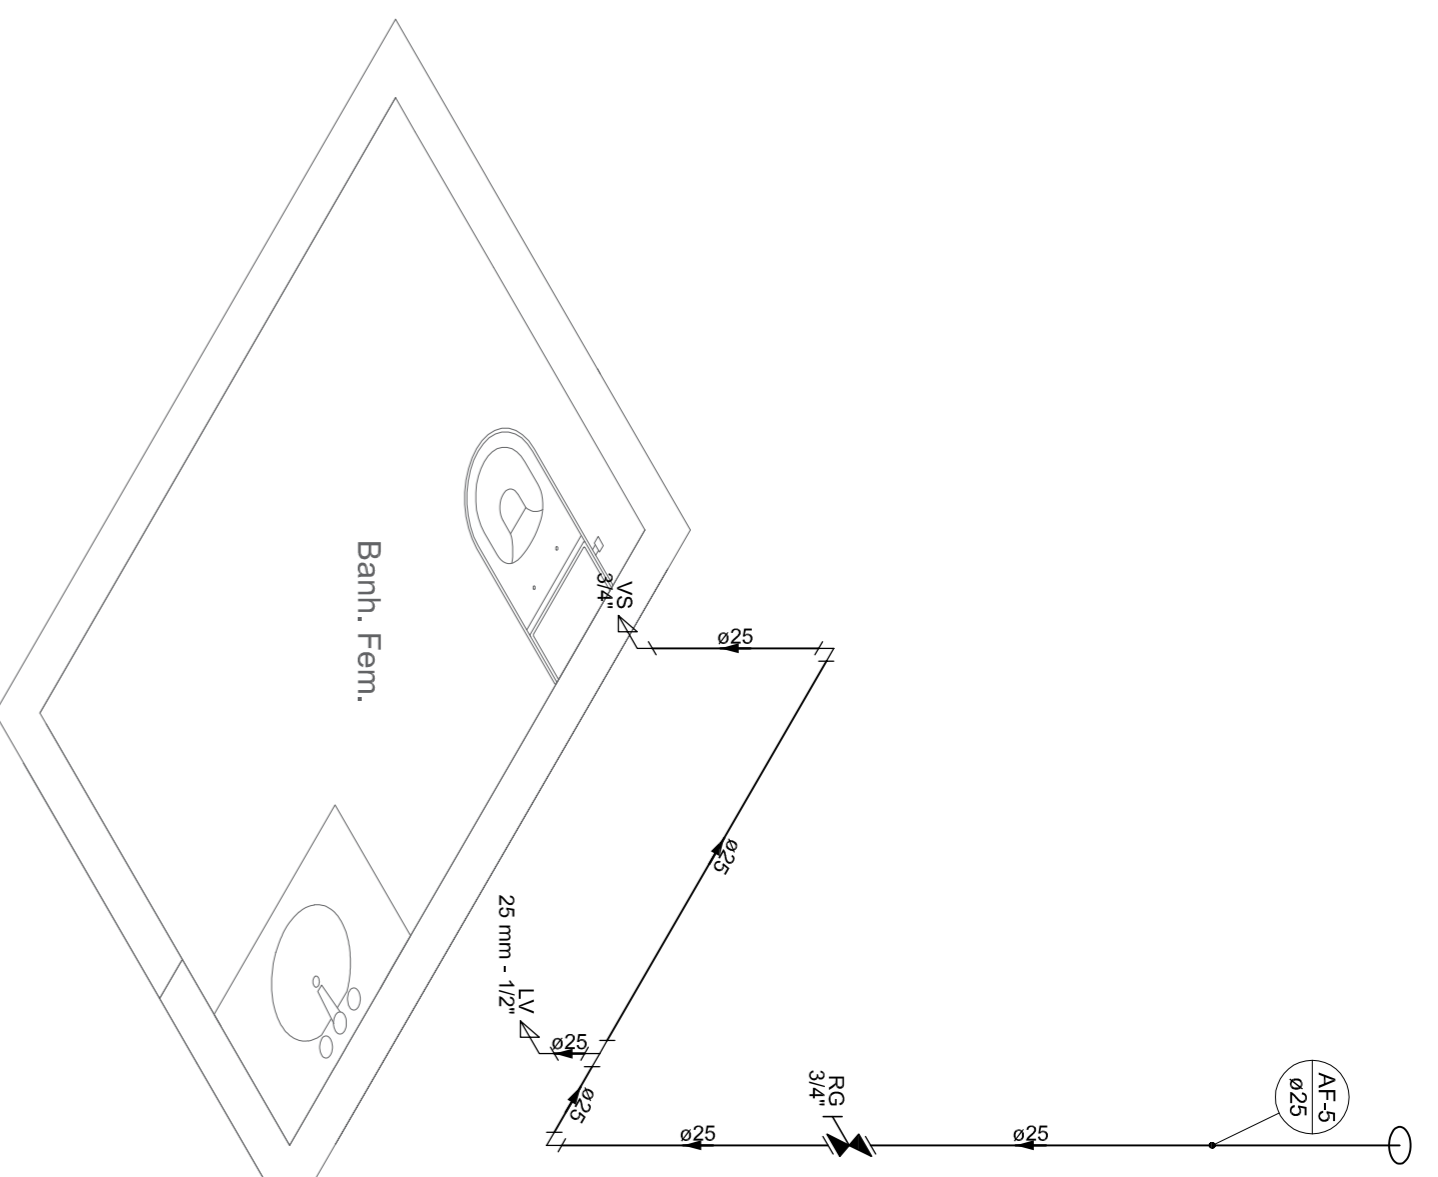

Detalhe HID-3
Escala 1:25

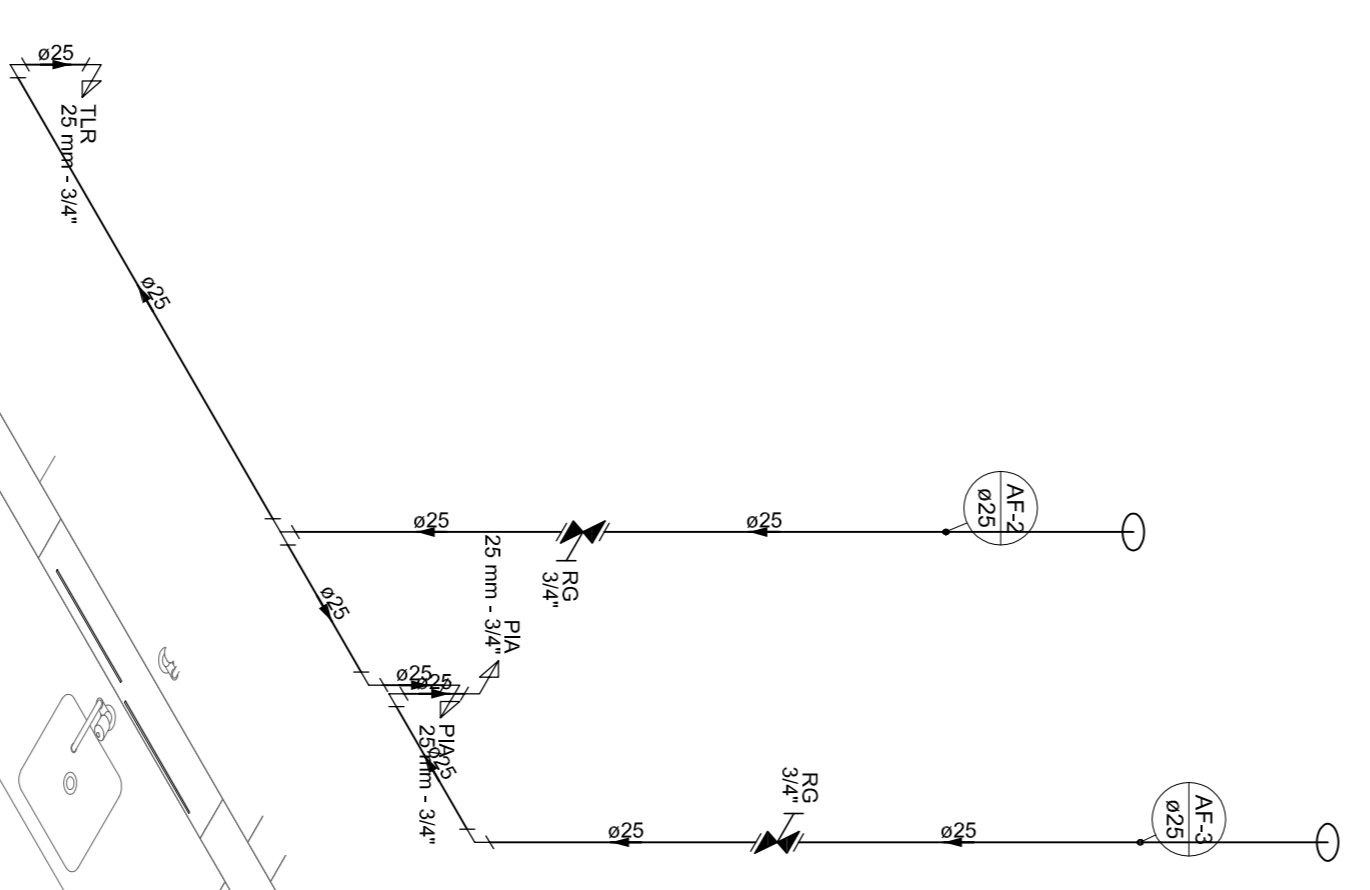

Detalhe HID-4
Escala 1:25

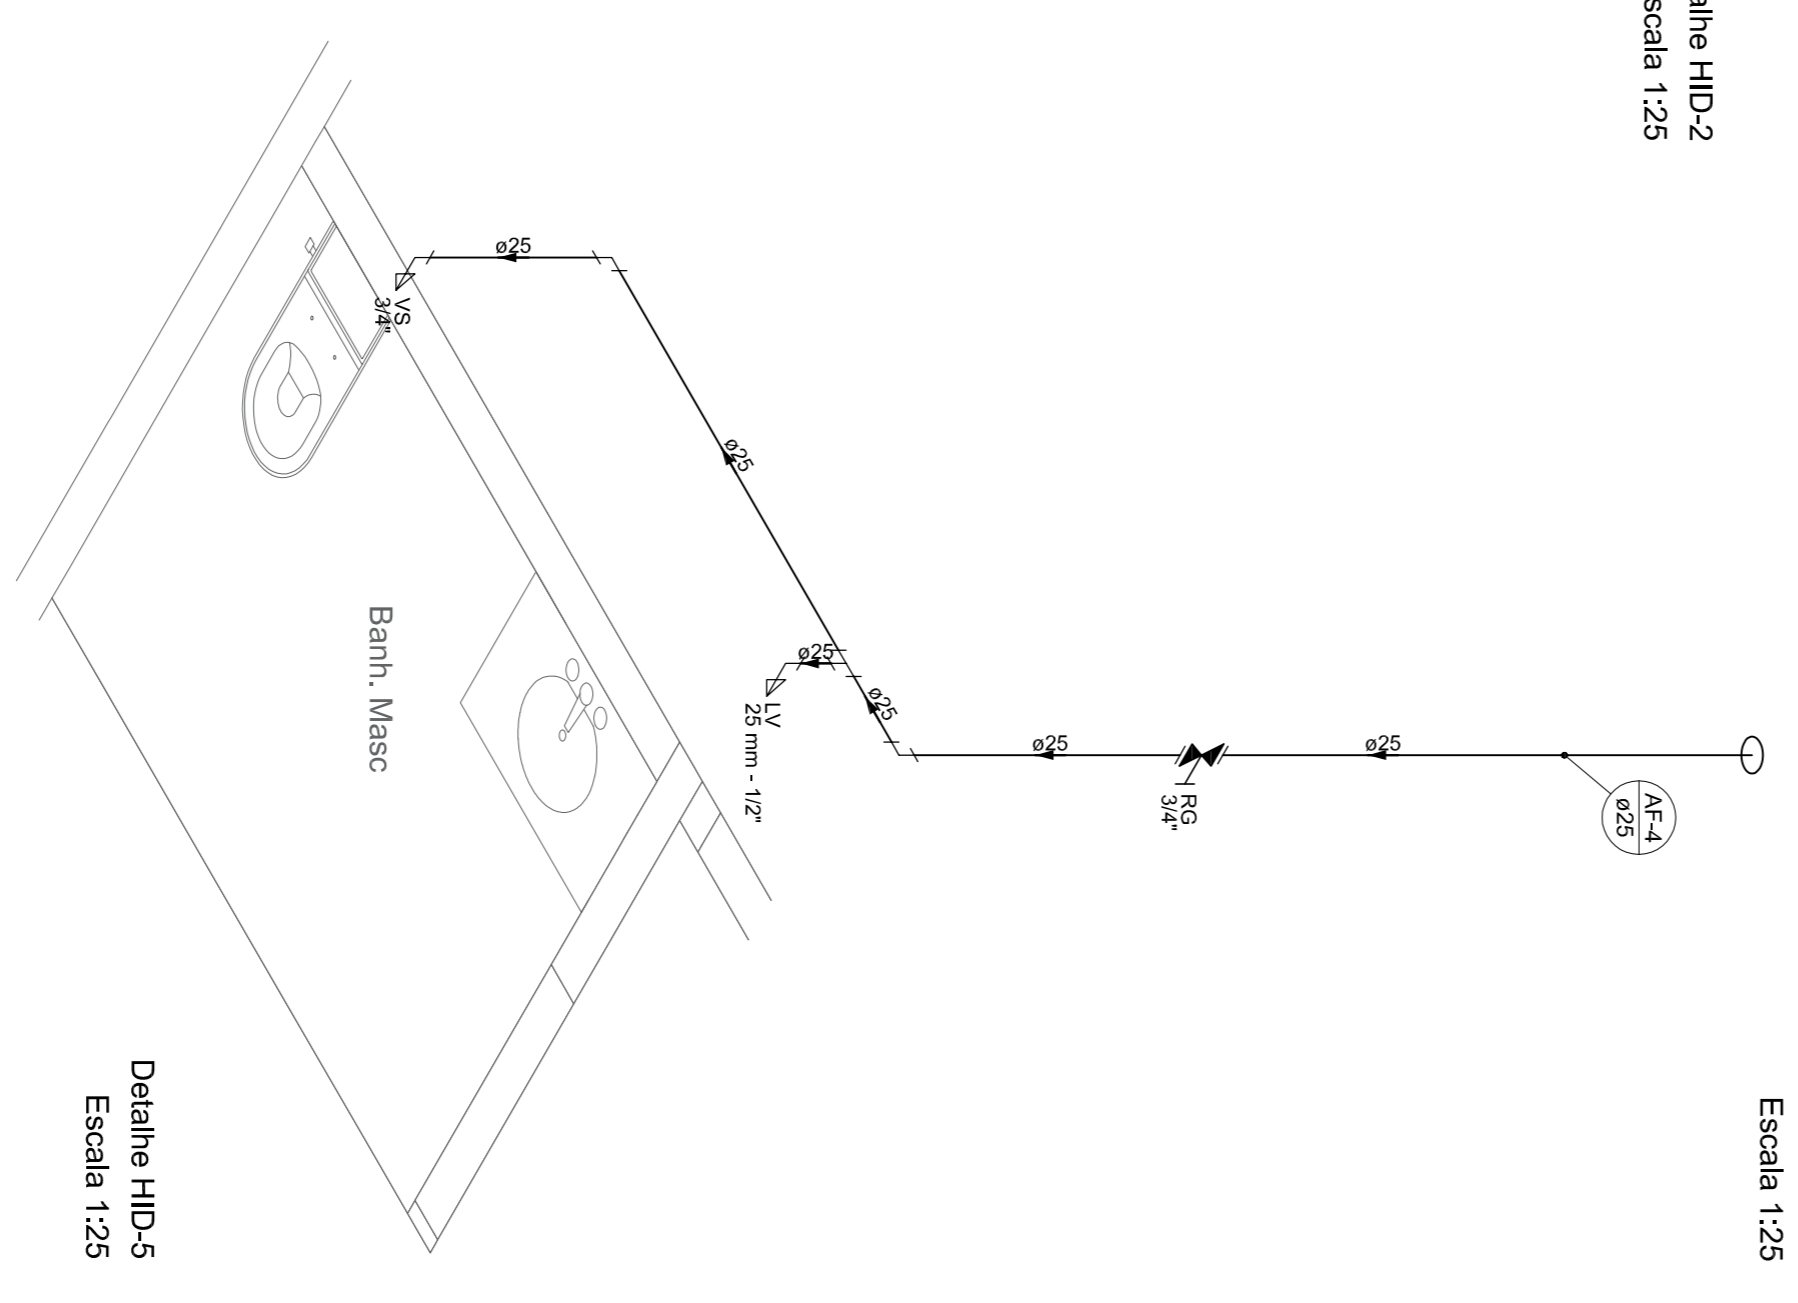

Detalhe HID-5
Escala 1:25

1xk 250. kg/cm² - C25

RETIA PROJETOS E CONSTRUÇÕES
 Av. Gov. José Fragelli, 600 - Jardim Paulista, Campinas
 Fone: (051) 3186-0097

PROJETO: Conselho Regional de Engenharia e Agronomia de MT		PROF: PEDRO PAULO DA SILVA ARAUJO	
REVISOR: RIC. DE OLIVEIRA		EMP: CREA 37295/D-04	
OBJETO: Inspeção - CREA		DATA: 04/05/2021	
AUTORES DO PROJETO: PEDRO PAULO DA SILVA ARAUJO, ENZO OLIVEIRA, CREA 37295/D-04		TÍTULO: 01	
ASSISTENTE: LANCAMENTO HIDRAULICO, PLANTA BAIXA TERREO E DETALHES		TÍTULO: 01	