



PLANTA ACESSIBILIDADE GUARITA
Escala 1/75

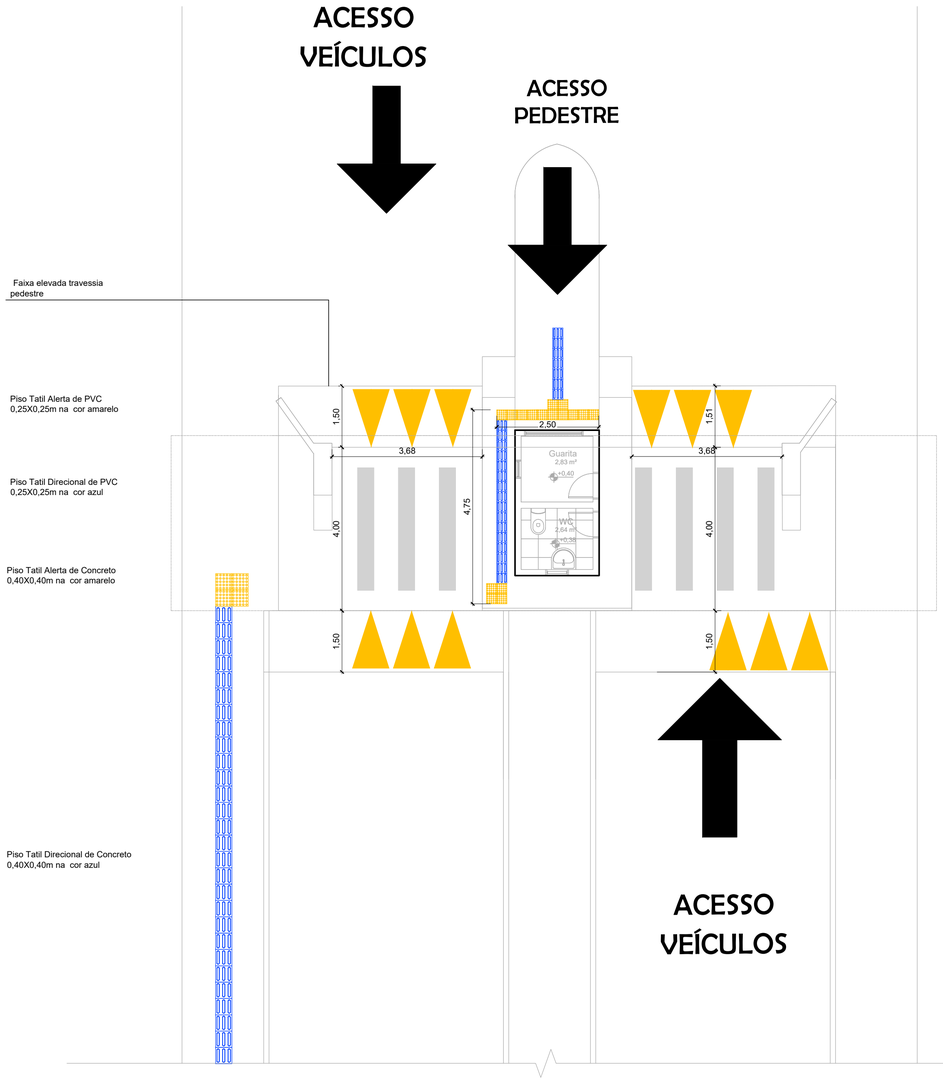

DETALHE FAIXA ELEVADA
Escala 1/50

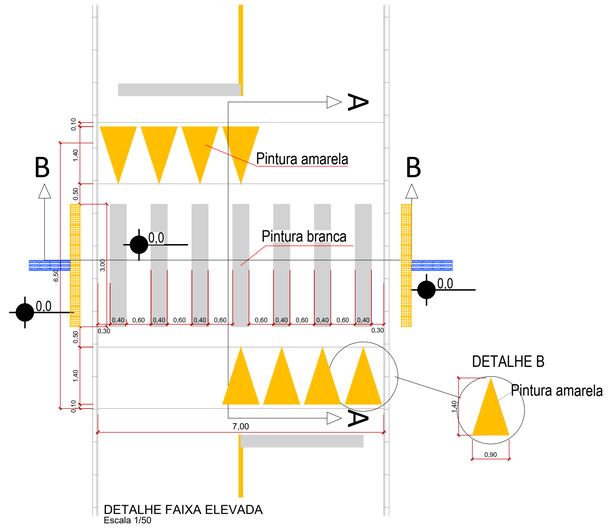

CORTE AA'
Escala: sem escala



CORTE BB'
Escala: sem escala


LEGENDA

PISO TÁTIL DIRECIONAL DE CONCRETO 0,40X0,40 m NA COR AZUL

PISO TÁTIL ALERTA DE CONCRETO 0,40X0,40 m NA COR AMARELA

PISO TÁTIL DIRECIONAL DE CONCRETO 0,25X0,25 m NA COR AZUL

PISO TÁTIL ALERTA DE CONCRETO 0,25X0,25 m NA COR AMARELA

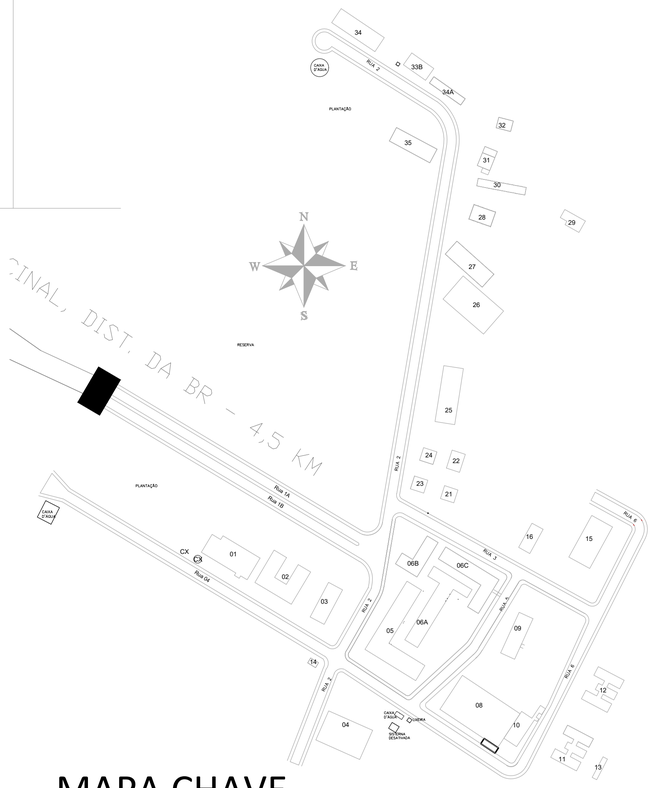

MAPA CHAVE

LEGENDA	
00	Guarita
01	Auditório
02	BLOCO BIOLOGIA
03	ADMINISTRAÇÃO
04	ALOJAMENTO FEMININO
05	BIBLIOTECA E SALA DE AULA
06A	LAB. DE INFORMÁTICA
06B	SECRETARIA
06C	SALAS DE AULA
07	BLOCO DE APOIO PEDAGÓGICO
08	QUADRA POLIESPORTIVA
09	ALMOXARIFADO
10	ÁREA DE CONVIVÊNCIA
11/12	ALOJAMENTO MASCULINO
13	LAVANDERIA
14	SALA DE AULA / LAB
15	RESTAURANTE E COZINHA
16	CANTINA
21	CASA
22	CASA
23	CASA
24	CASA
25	GARAGEM
26	ESTUFA
27	IMPLEMENTOS AGRÍCOLAS
28	AVIÁRIO DE CORTE
29	AGROINDÚSTRIA
30	AVIÁRIO DE POSTURA
31	LAB. PROCESSAMENTO
32	LAB. RAÇÃO
33B	ESTÁBULO 2
34	SUINOCULTURA
34A	ESTÁBULO 1
35	ESTUFA 03

REVISÃO	REF.	DESCRIÇÃO	DATA

MONTE VERDE EMPREENDIMENTOS LTDA


OBRA	GUARITA IFMT JUÍNA - CAMPUS RURAL
PROPRIETÁRIO CNPJ	Instituto Federal de Mato Grosso - IFMT
LOCAL DA OBRA	Campus Rural do IFMT de Juína - MT
RESPONSÁVEL PELO PROJETO ESTRUTURAL	RENATHA TAYA Arquiteta e Urbanista CAU : A34538-5 MONTE VERDE EMPREENDIMENTOS LTDA contato: montevende.mt@gmail.com (65) 3628-2296
RESPONSÁVEL TÉCNICO/OBRA CREA:	
Nº DA REVISÃO: 00 DATA: 30/09/2020	ASSUNTO: PROJETO DE ACESSIBILIDADE
ESCALAS: INDICADA	ARQUIVO: PLANTA ACESSIBILIDADE - GUARITA
DATA: 30/09/2020	PRANCHA: 003


FORMATO ABNT

A1


841x594mm

CAIXA D'ÁGUA TAÇA

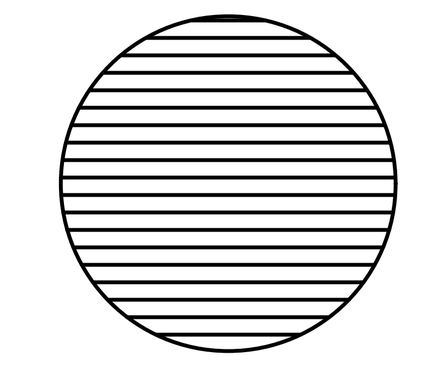


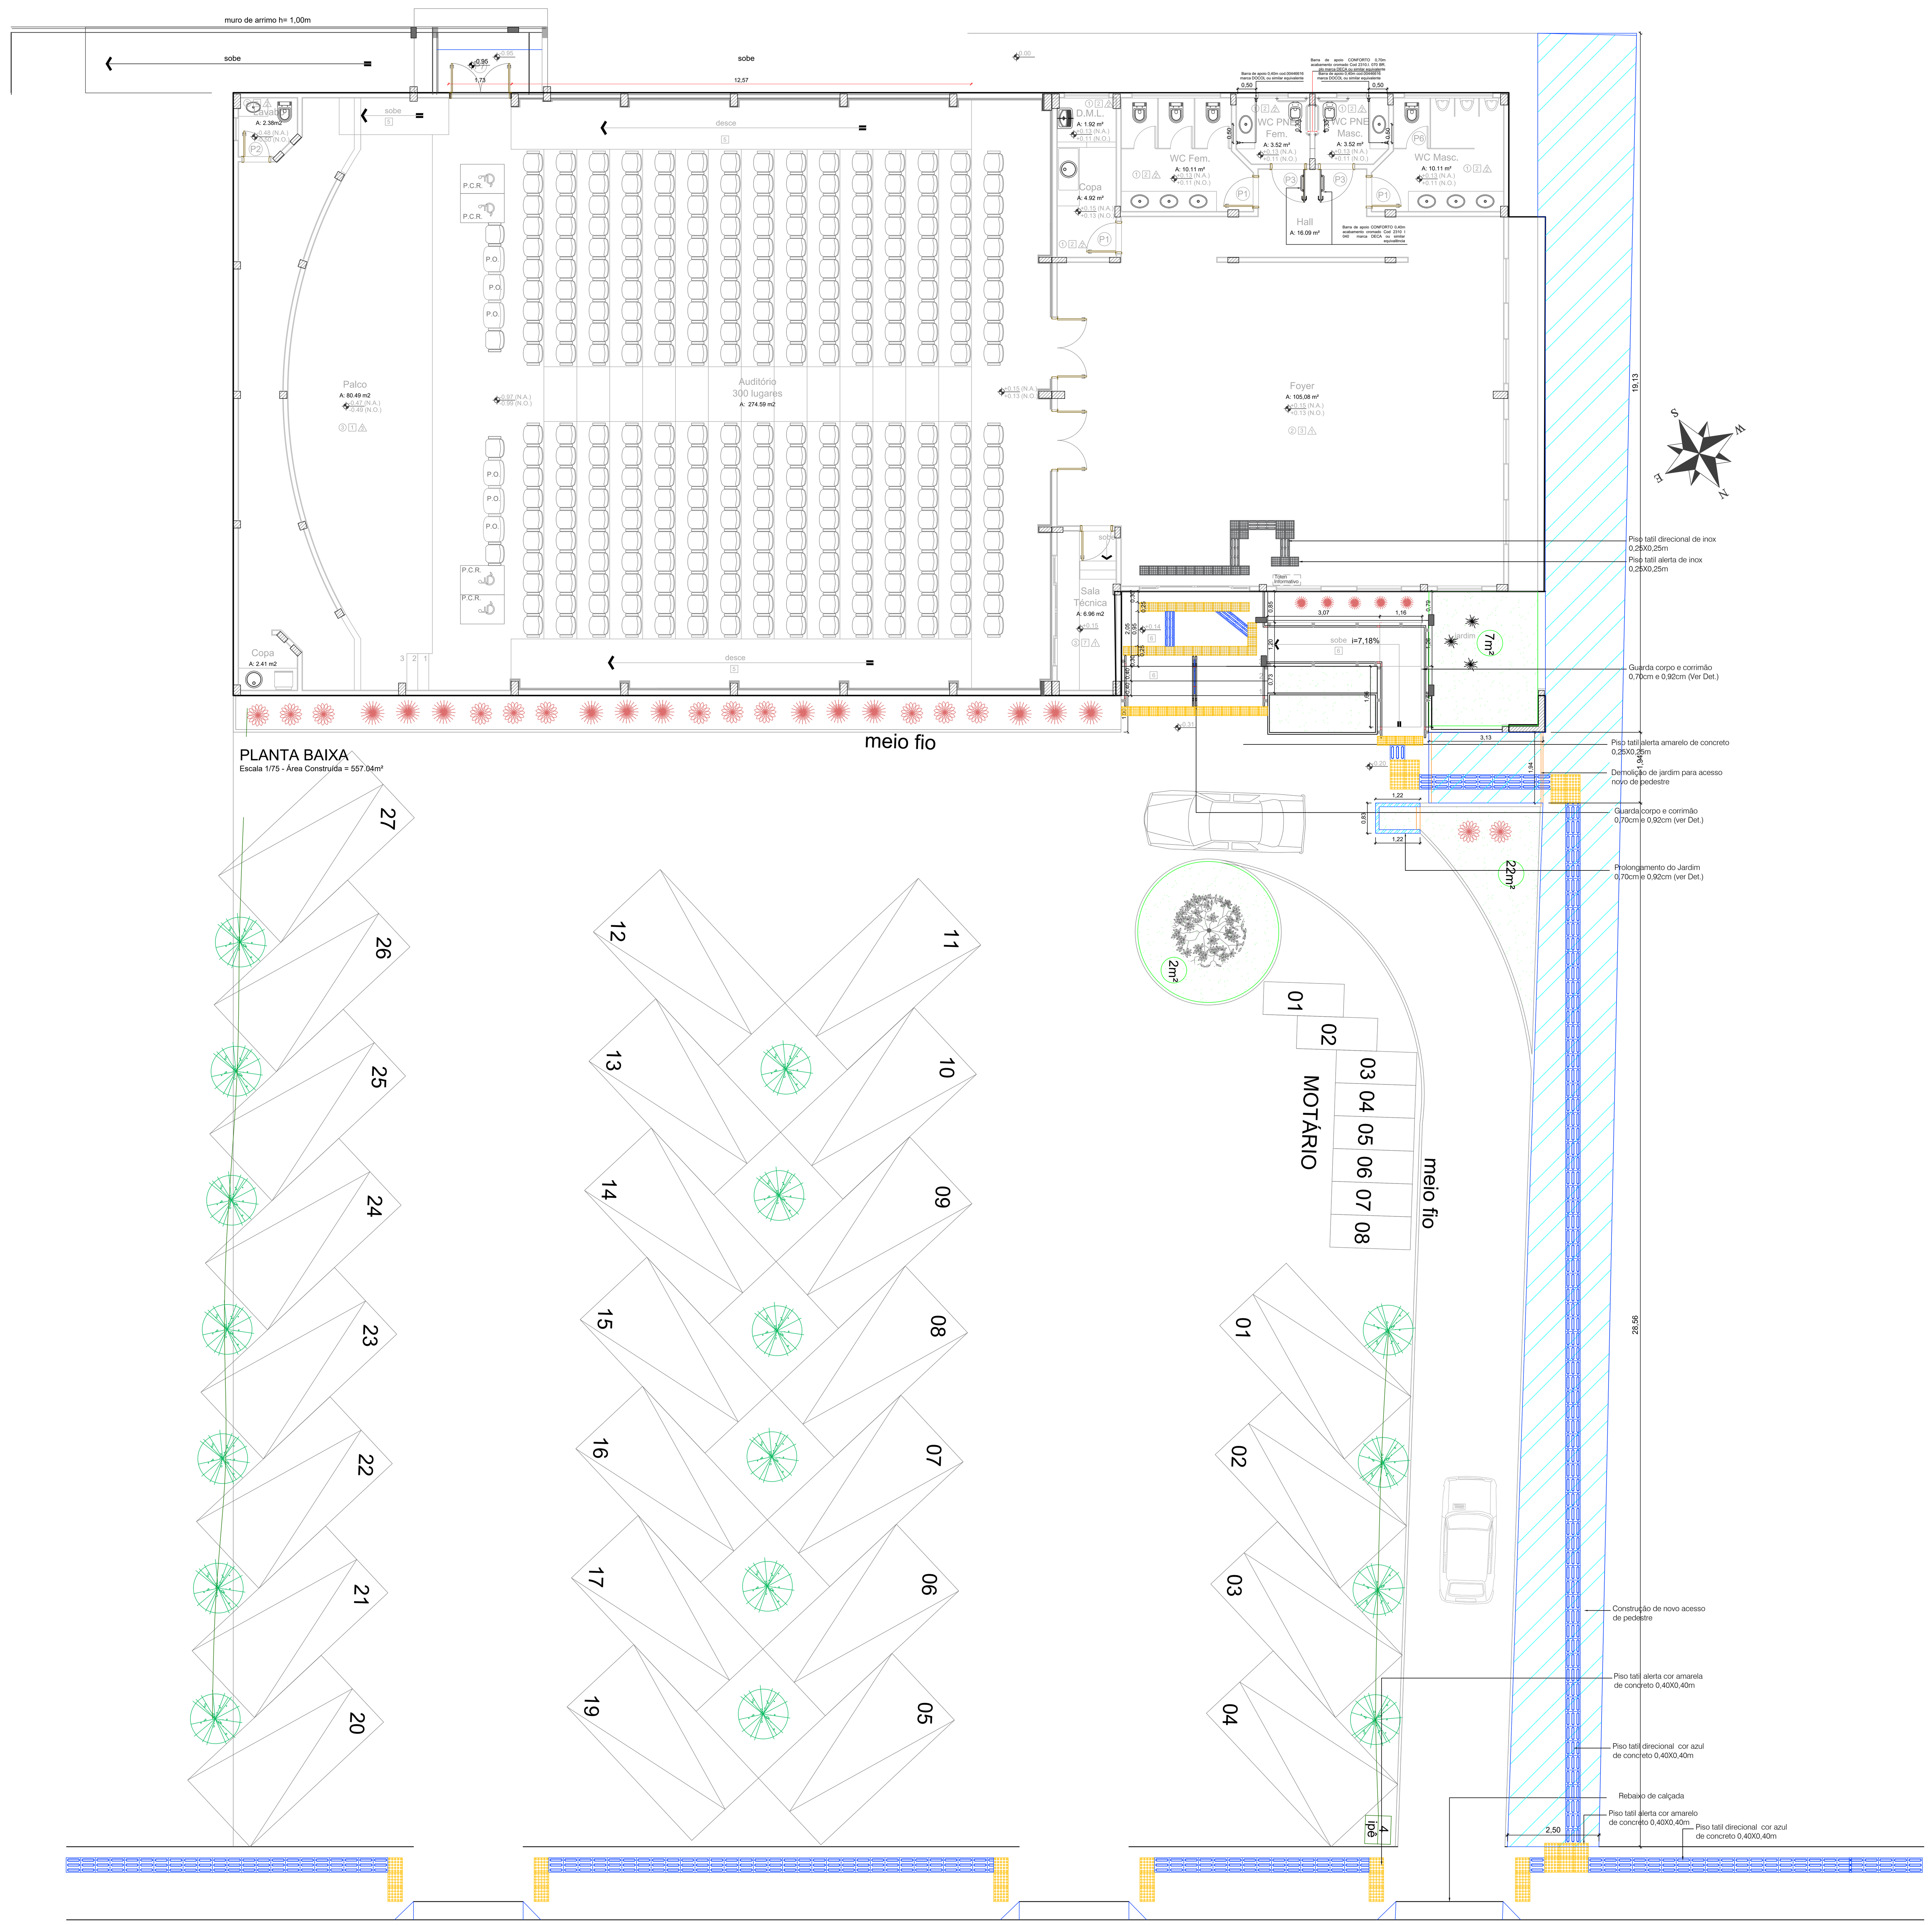


PLANTA ACESSIBILIDADE AUDITÓRIO
Escala 1/75

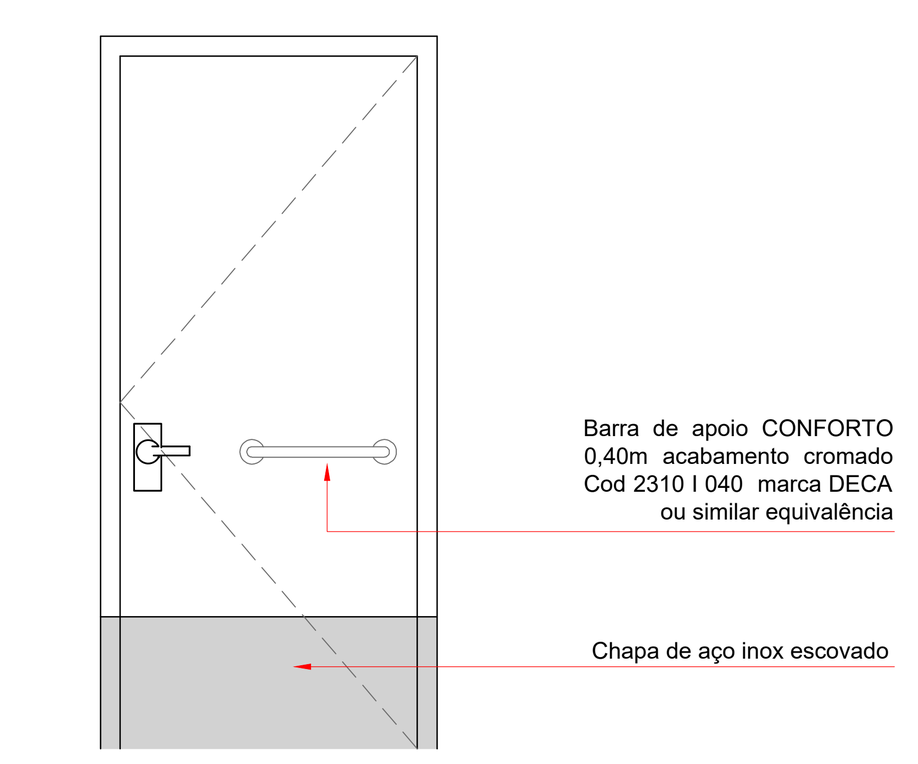


DET. PORTA 01
Escala 1/25

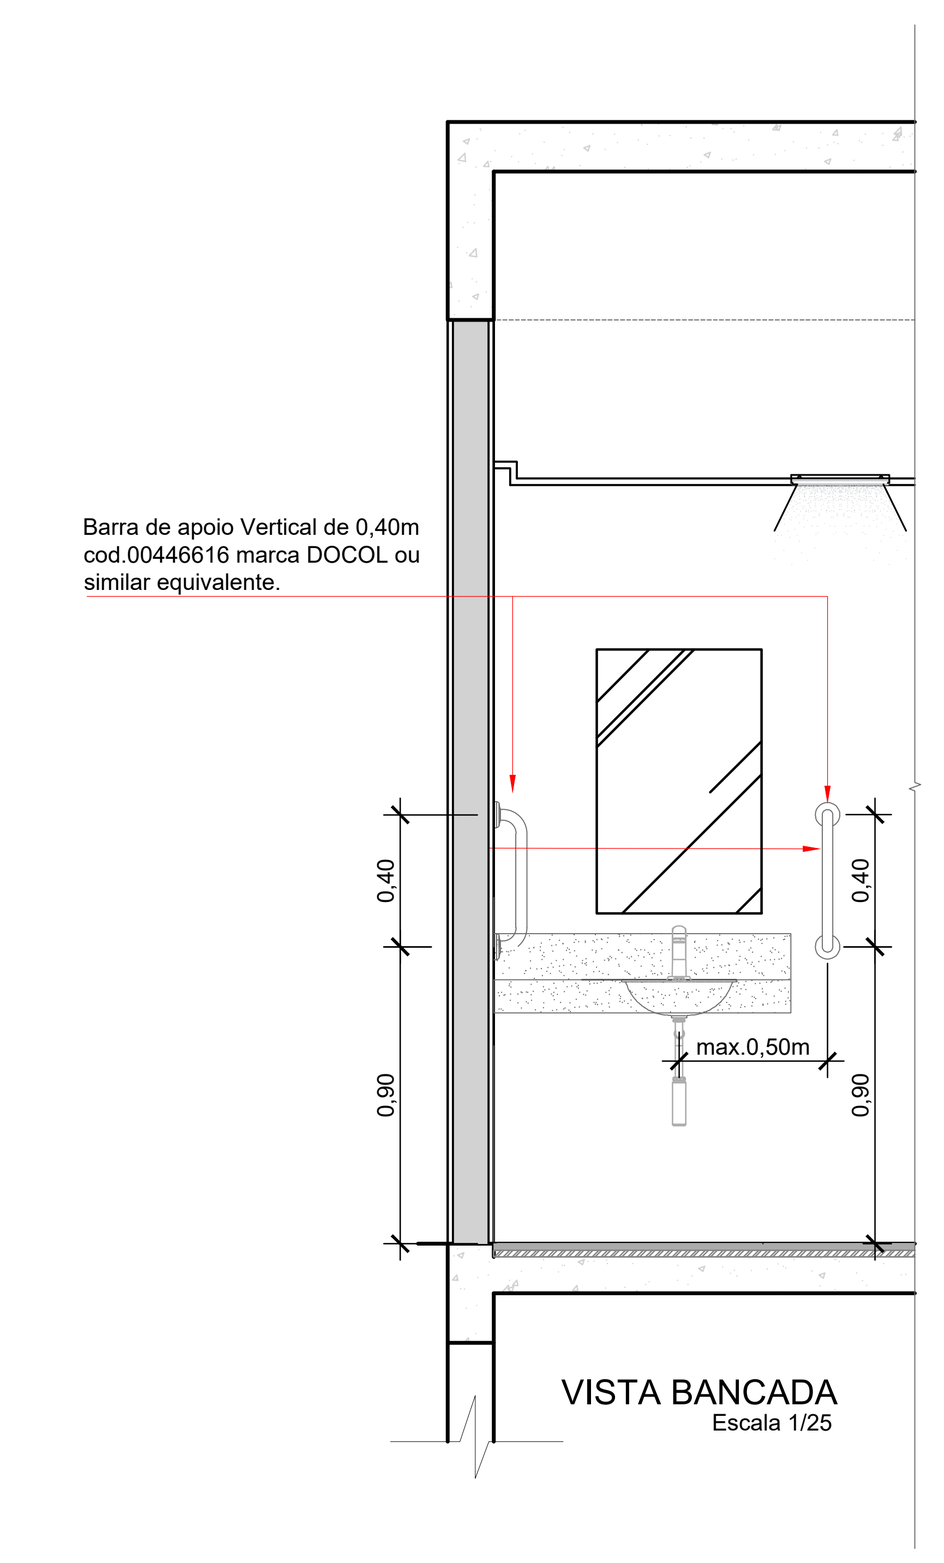


VISTA BANCADA
Escala 1/25

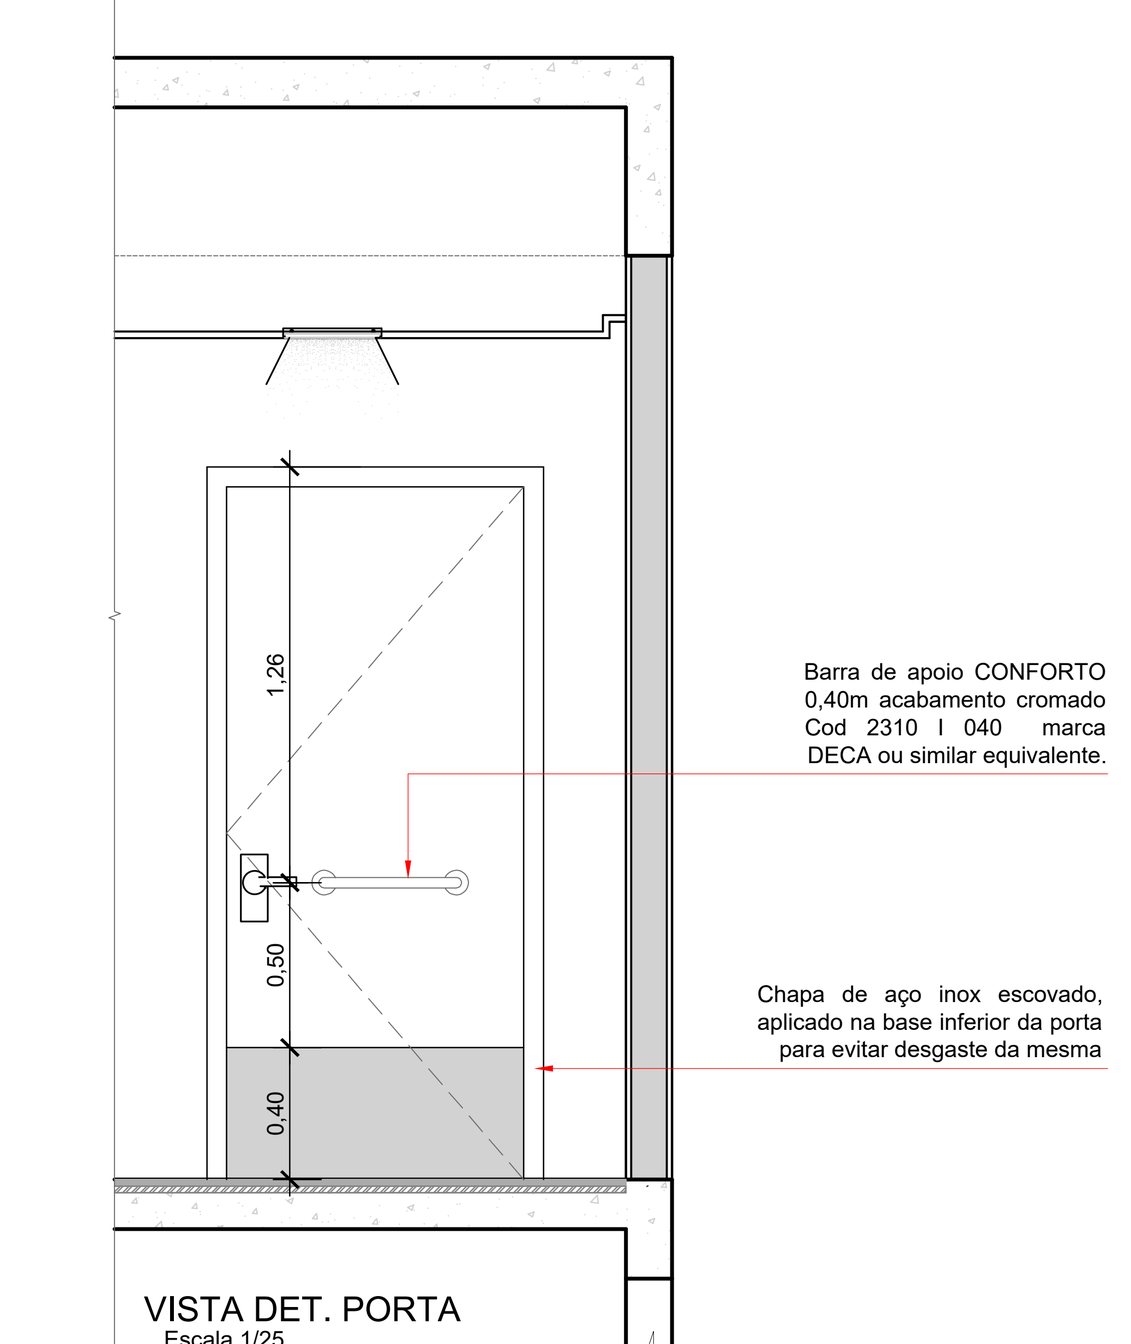


VISTA DET. PORTA
Escala 1/25

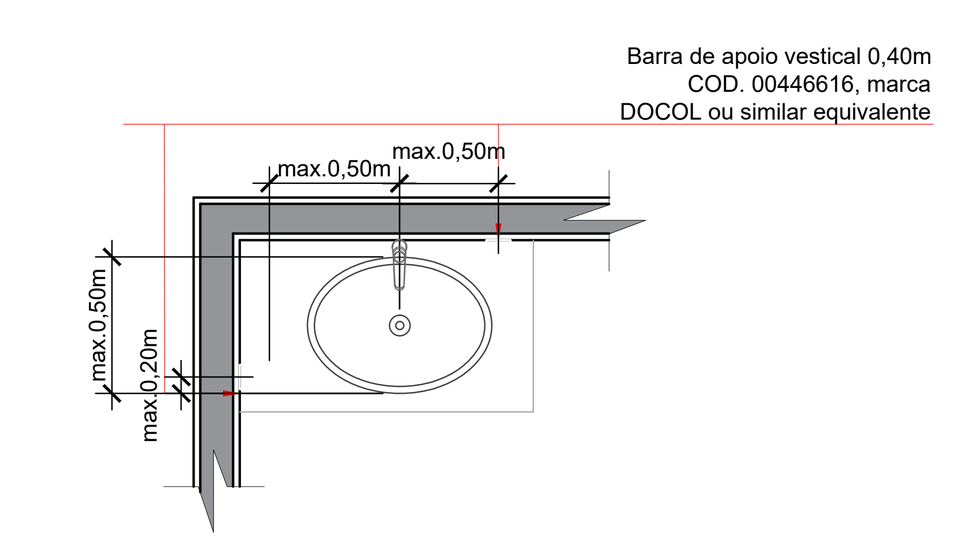


MODELO SANIT. PCD

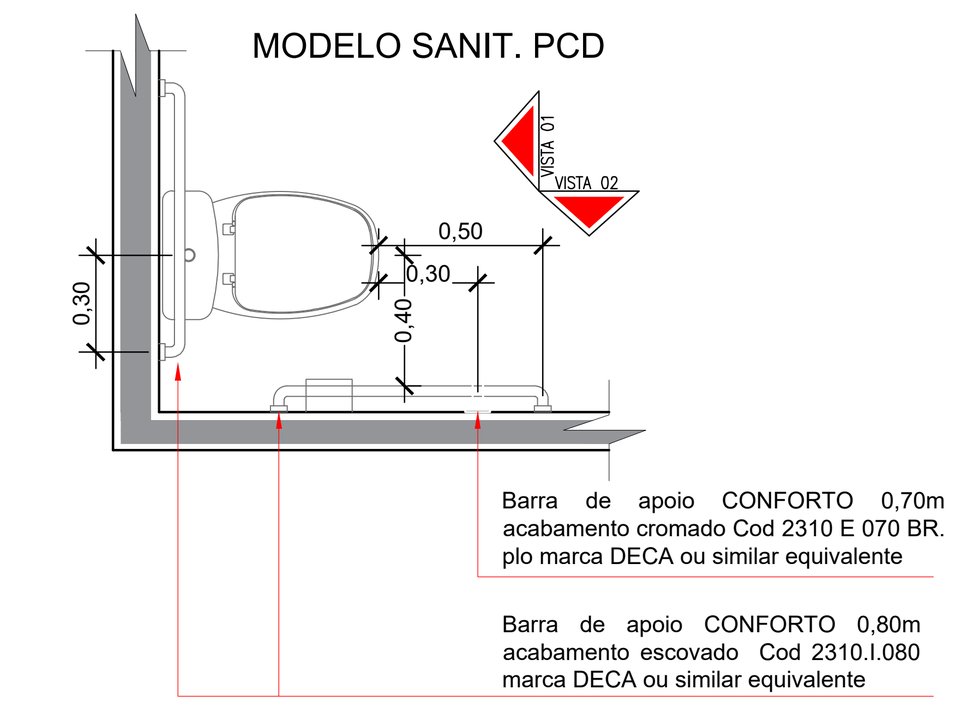

PLANTA BAIXA
Escala 1/25

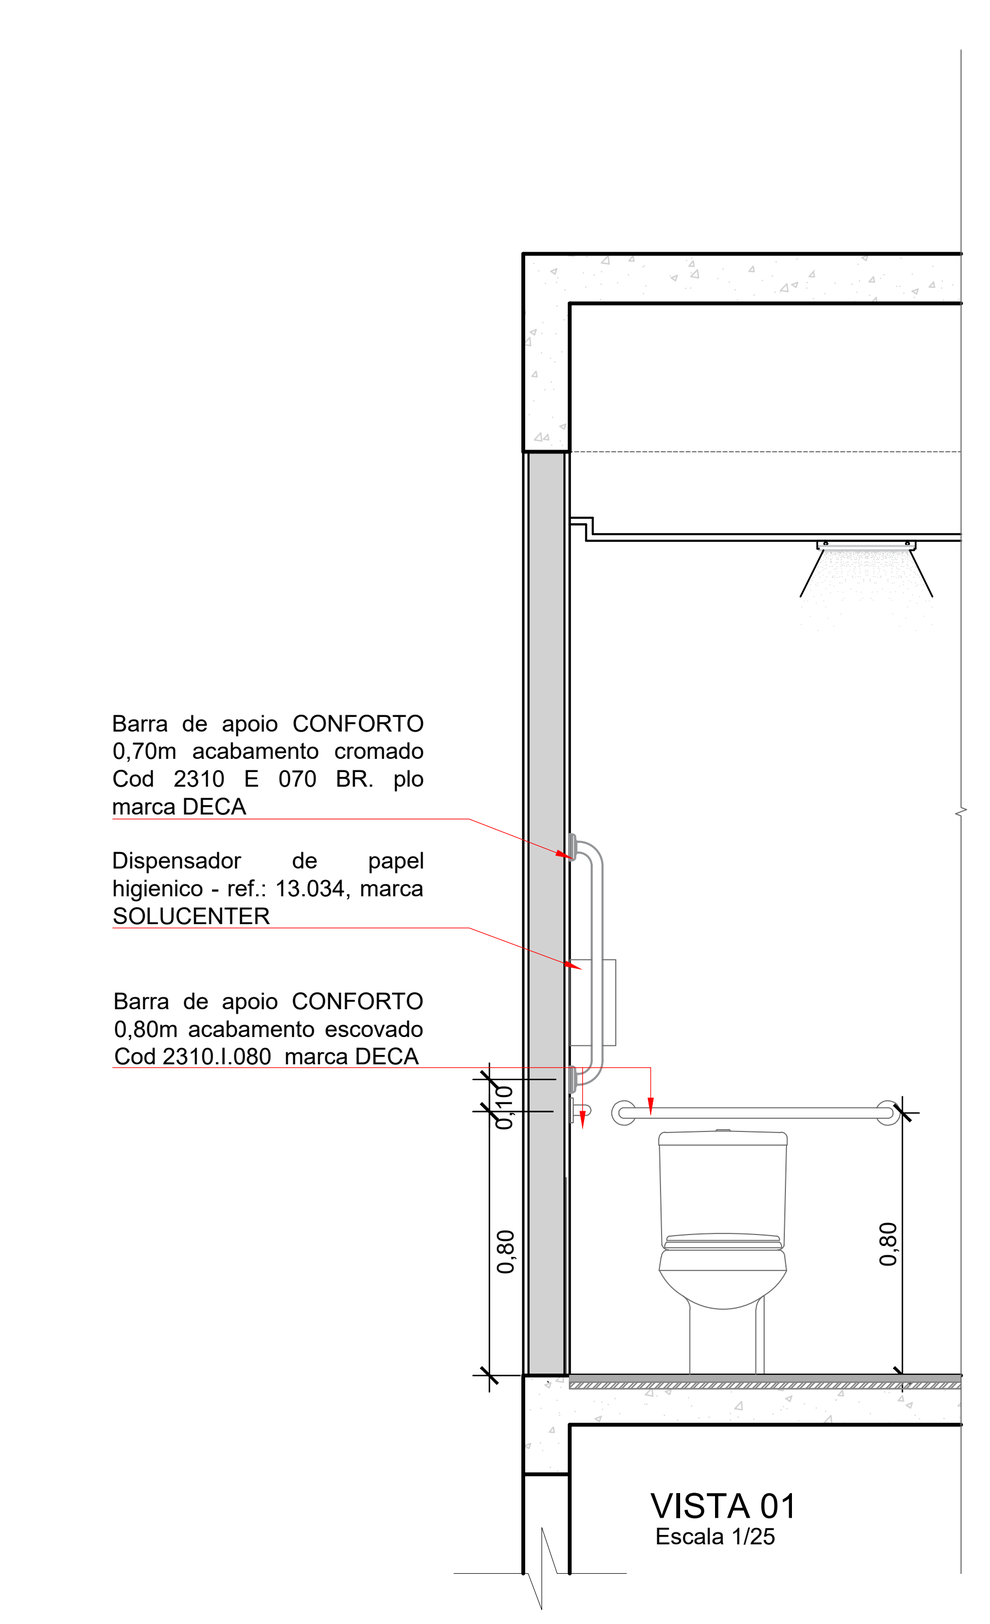


VISTA 01
Escala 1/25

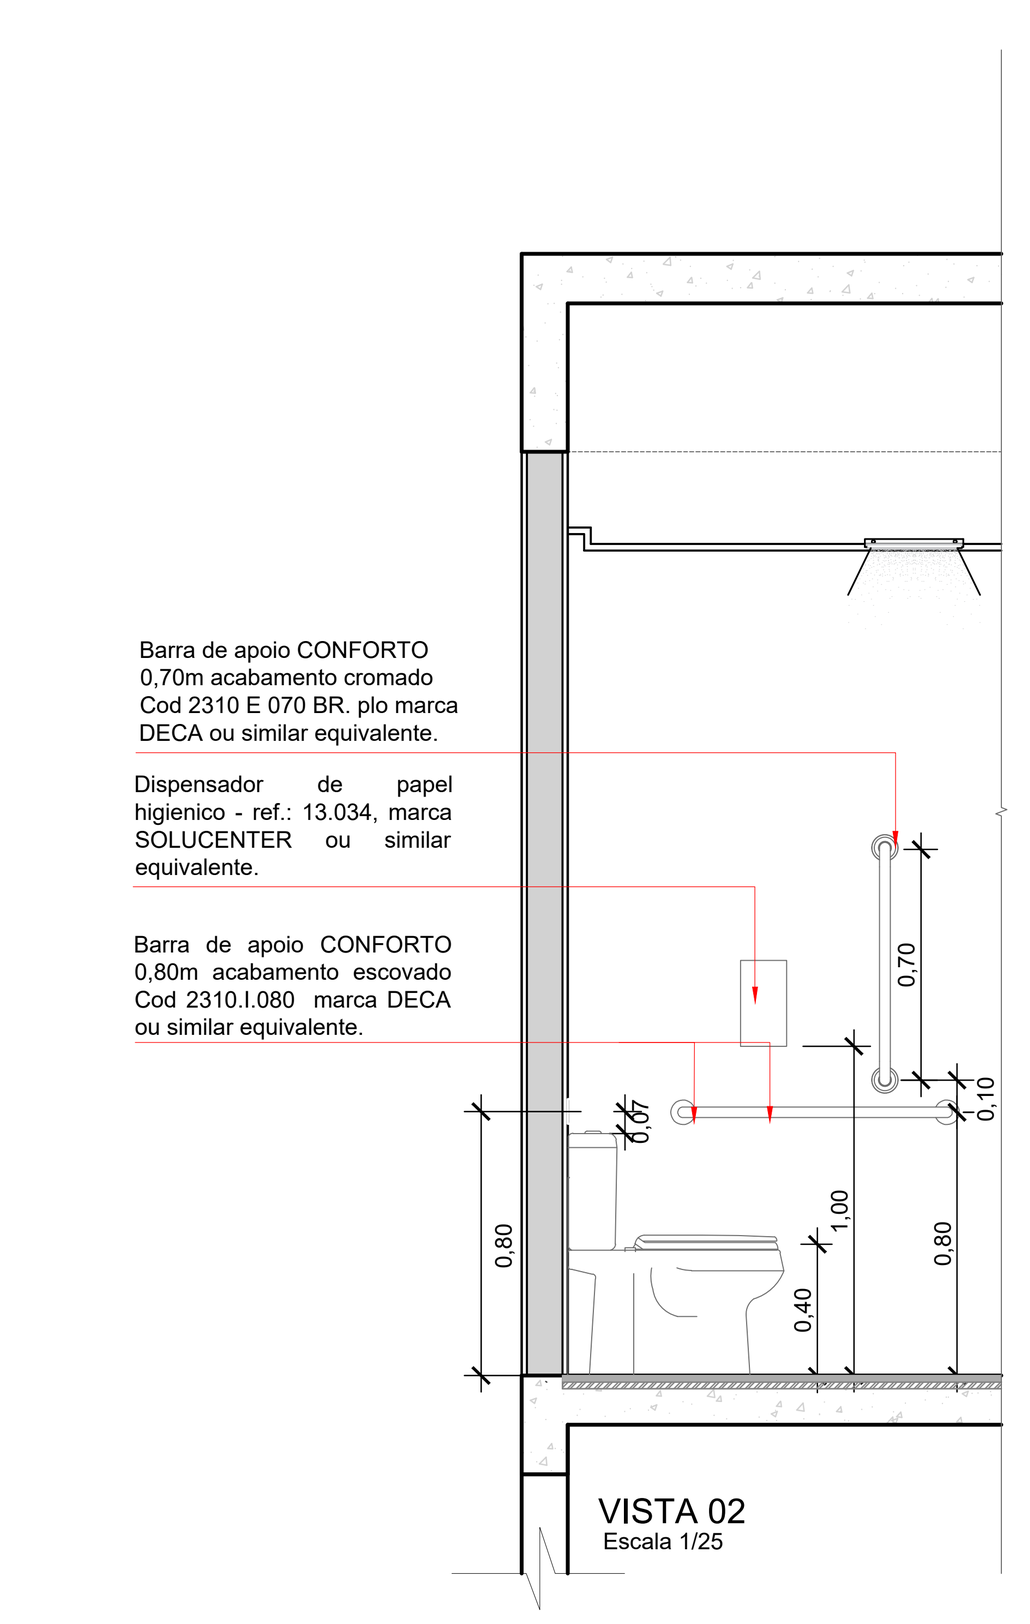

VISTA 02
Escala 1/25

LEGENDA

- DEMOLIR
- CONSTRUIR
- PISO TÁTIL DIRECIONAL DE INOX 0,25X0,25 m
- PISO TÁTIL ALERTA DE INOX 0,25X0,25 m
- PISO TÁTIL DIRECIONAL COR AZUL DE CONCRETO 0,25X0,25 m
- PISO TÁTIL ALERTA COR AMARELA DE CONCRETO 0,25X0,25 m
- PISO TÁTIL DIRECIONAL DE CONCRETO 0,40X0,40 m NA COR AZUL
- PISO TÁTIL ALERTA DE CONCRETO 0,40X0,40 m NA COR AMARELA

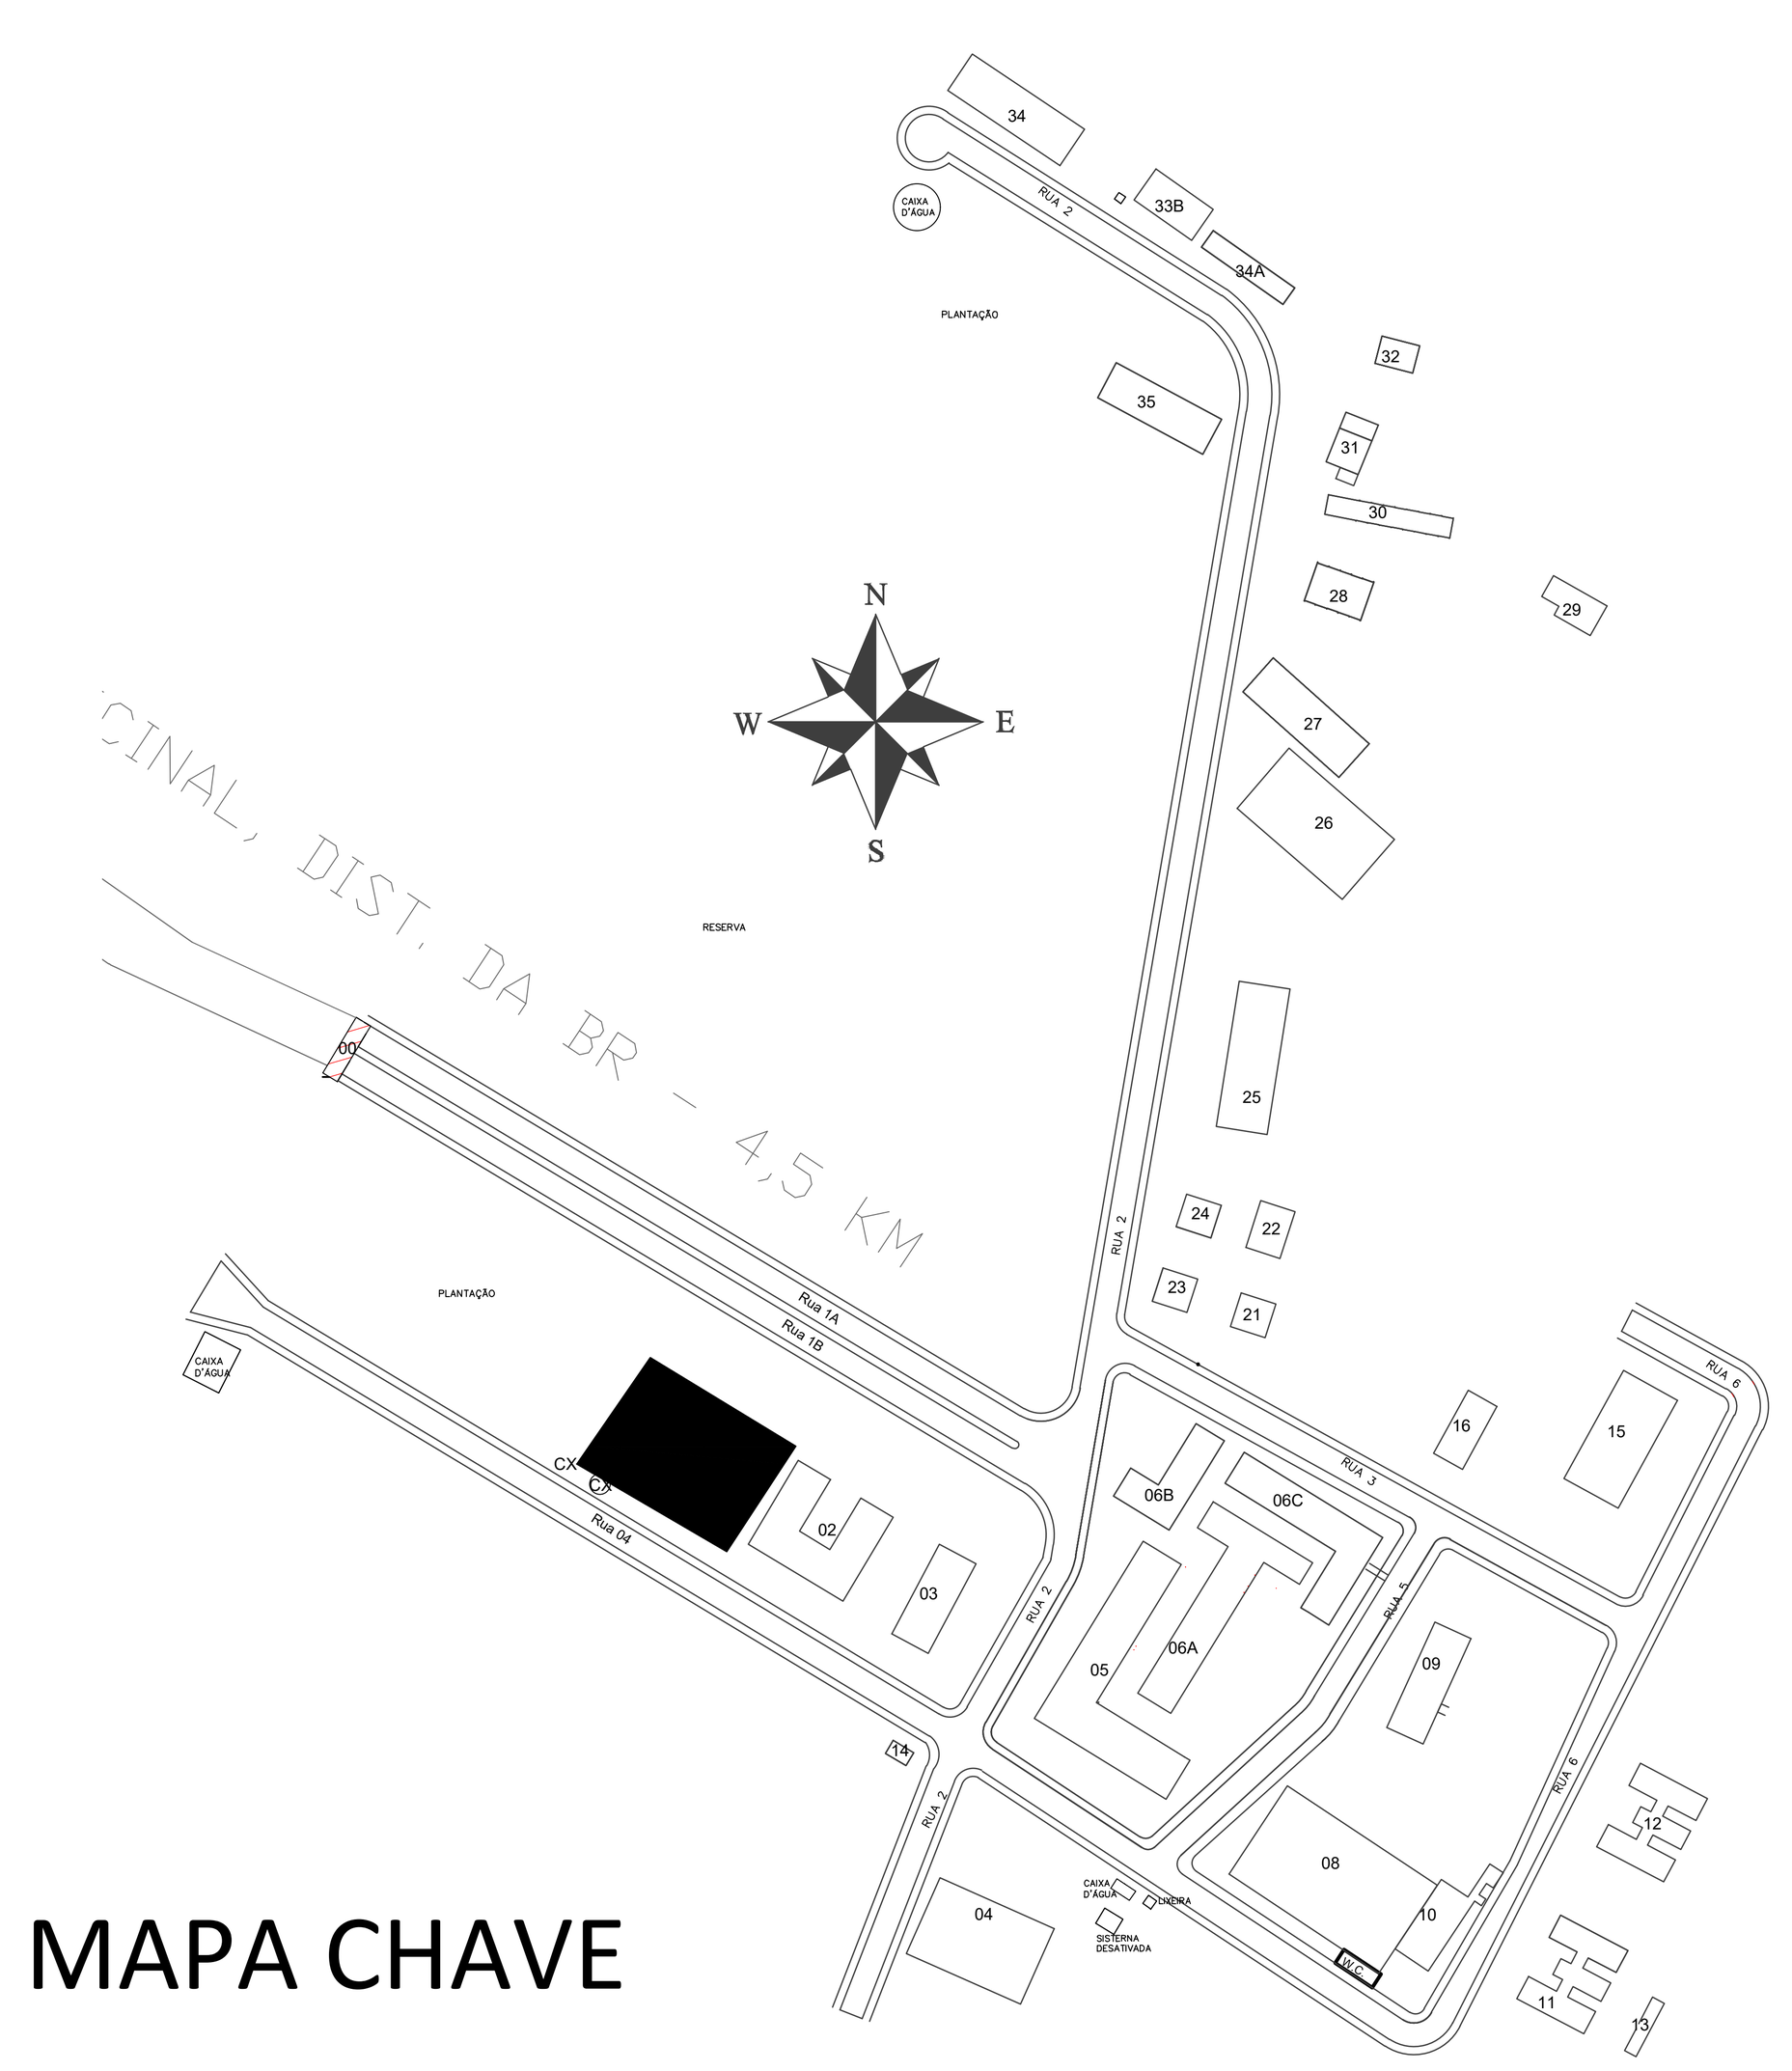

MAPA CHAVE

LEGENDA	
00	Guarita
01	Auditório
02	BLOCO BIOLOGIA
03	ADMINISTRAÇÃO
04	ALOJAMENTO FEMININO
05	BIBLIOTECA E SALA DE AULA
06A	LAB. DE INFORMÁTICA
06B	SECRETARIA
06C	SALAS DE AULA
07	BLOCO DE APOIO PEDAGÓGICO
08	QUADRA POLIESPORTIVA
09	ALMOXARIFADO
10	ÁREA DE CONVIVÊNCIA
11/12	ALOJAMENTO MASCULINO
13	LAVANDERIA
14	SALA DE AULA / LAB
15	RESTAURANTE E COZINHA
16	CANTINA
21	CASA
22	CASA
23	CASA
24	CASA
25	GARAGEM
26	ESTUFA
27	IMPLEMENTOS AGRÍCOLAS
28	AVIÁRIO DE CORTE
29	AGROINDÚSTRIA
30	AVIÁRIO DE POSTURA
31	LAB. PROCESSAMENTO
32	LAB. RAÇÃO
33B	ESTÁBULO 2
34	SUINOCULTURA
34A	ESTÁBULO 1
35	ESTUFA 03

REVISÃO	REF.	DESCRIÇÃO	DATA

MONTE VERDE EMPREENDIMENTOS LTDA

OBRA	GUARITA IFMT JUÍNA - CAMPUS RURAL
PROPRIETÁRIO CNPJ	Instituto Federal de Mato Grosso - IFMT
LOCAL DA OBRA	Campus Rural do IFMT de Juína - MT
RESPONSÁVEL PELO PROJETO ESTRUTURAL	RENATHA TAYA Arquiteta e Urbanista CAU : A34538-5 MONTE VERDE EMPREENDIMENTOS LTDA contato: monteverde.mt@gmail.com (65) 3628-2296
RESPONSÁVEL TÉCNICO/OBRA CREA:	
Nº DA REVISÃO: 01 DATA: 20/11/2020	ASSUNTO: PROJETO DE ACESSIBILIDADE
ESCALAS: INDICADA DATA: 30/09/2020	ARQUIVO: PLANTA ACESSIBILIDADE - AUDITÓRIO PRANCHA: 004

FORMATO ABNT
A0
1188x841mm

00

RUA 1A

RUA 1B

RUA 02

RUA 03

RUA 04

RUA 05

RUA 06

PLANTAÇÃO

CAIXA D'ÁGUA

ÁGUA

LIXEIRA

SISTERNA DESATIVADA

1

2

3

4

5

6A

6B

6C

7

8

9

10

11

12

13

14

15

16

21

22

23


24

25


LEGENDA	
00	Guarita
01	Auditório
02	BLOCO BIOLOGIA
03	ADMINISTRAÇÃO
04	ALOJAMENTO FEMININO
05	BIBLIOTECA E SALA DE AULA
06A	LAB. DE INFORMATICA
06B	SECRETARIA
06C	SALAS DE AULA
07	BLOCO DE APOIO PEDAGÓGICO
08	QUADRA POLIESPORTIVA
09	ALMOXARIFADO
10	ÁREA DE CONVIVÊNCIA
11/12	ALOJAMENTO MASCULINO
13	LAVANDERIA
14	SALA DE AULA / LAB.
15	RESTAURANTE E COZINHA
16	CANTINA
21	CASA
22	CASA
23	CASA
24	CASA
25	GARAGEM
26	ESTUFA
27	IMPLEMENTOS AGRÍCOLAS
28	AVIARIO DE CORTE
29	AGROINDUSTRIA
30	AVIARIO DE POSTURA
31	LAB. PROCESSAMENTO
32	LAB. RAÇÃO
33B	ESTÁBULO 2
34	SUINOCULTURA
34A	ESTÁBULO 1
35	ESTUFA 03

Planta de Localização
Escala 1/1500

DETALHE REBAIXO CALÇADA
Escala 1/50

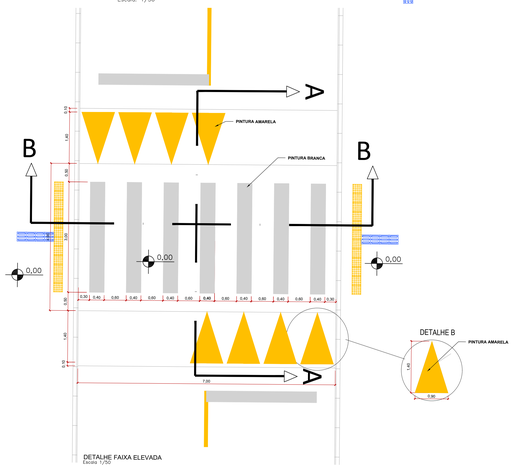

DETALHE FAIXA ELEVADA
Escala 1/50

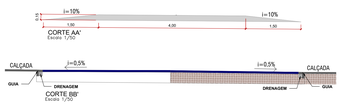

CORTE AA'
Escala 1/50

CORTE BB'
Escala 1/50

LEGENDA

- MEIO FIO EM CONCRETO 10CM
- EDIFICAÇÕES EXISTENTES
- PISO TATIL DE ALERTA NA COR AMARELA 0,40 X 0,40 M EM CONCRETO NAS CALÇADAS EXTERNAS
- PISO TATIL DIRECIONAL NA COR AZUL 0,40 X 0,40 M EM CONCRETO NAS CALÇADAS EXTERNAS

PLANTA DE ACESSIBILIDADE
Escala 1/350

REVISÃO	REF.	DESCRIÇÃO	DATA


MONTE VERDE EMPREENDIMENTOS LTDA

OBRA	GUARITA IFMT JUÍNA - CAMPUS RURAL
PROPRIETÁRIO CNPJ	Instituto Federal de Mato Grosso - IFMT
LOCAL DA OBRA	Campus Rural do IFMT de Juína - MT
RESPONSÁVEL PELO PROJETO ESTRUTURAL	RENATHA TAYA Arquiteta e Urbanista CAU A1000-6 MONTE VERDE EMPREENDIMENTOS LTDA contato: renathataya.adm@gmail.com (65) 9609-2296
RESPONSÁVEL TÉCNICO/OBRA CREA:	
Nº DA REVISÃO: 00 DATA: 05/06/2020	ASSUNTO: PROJETO DE ACESSIBILIDADE DO CAMPUS IFMT JUINA
ESCALAS: INDICADA DATA: 06/10/2020	ARQUIVO: PLANTA ACESSIBILIDADE - SITUAÇÃO E LOC.
	FRANCHA: 001


FORMATO ABNT

A0


1188x841mm

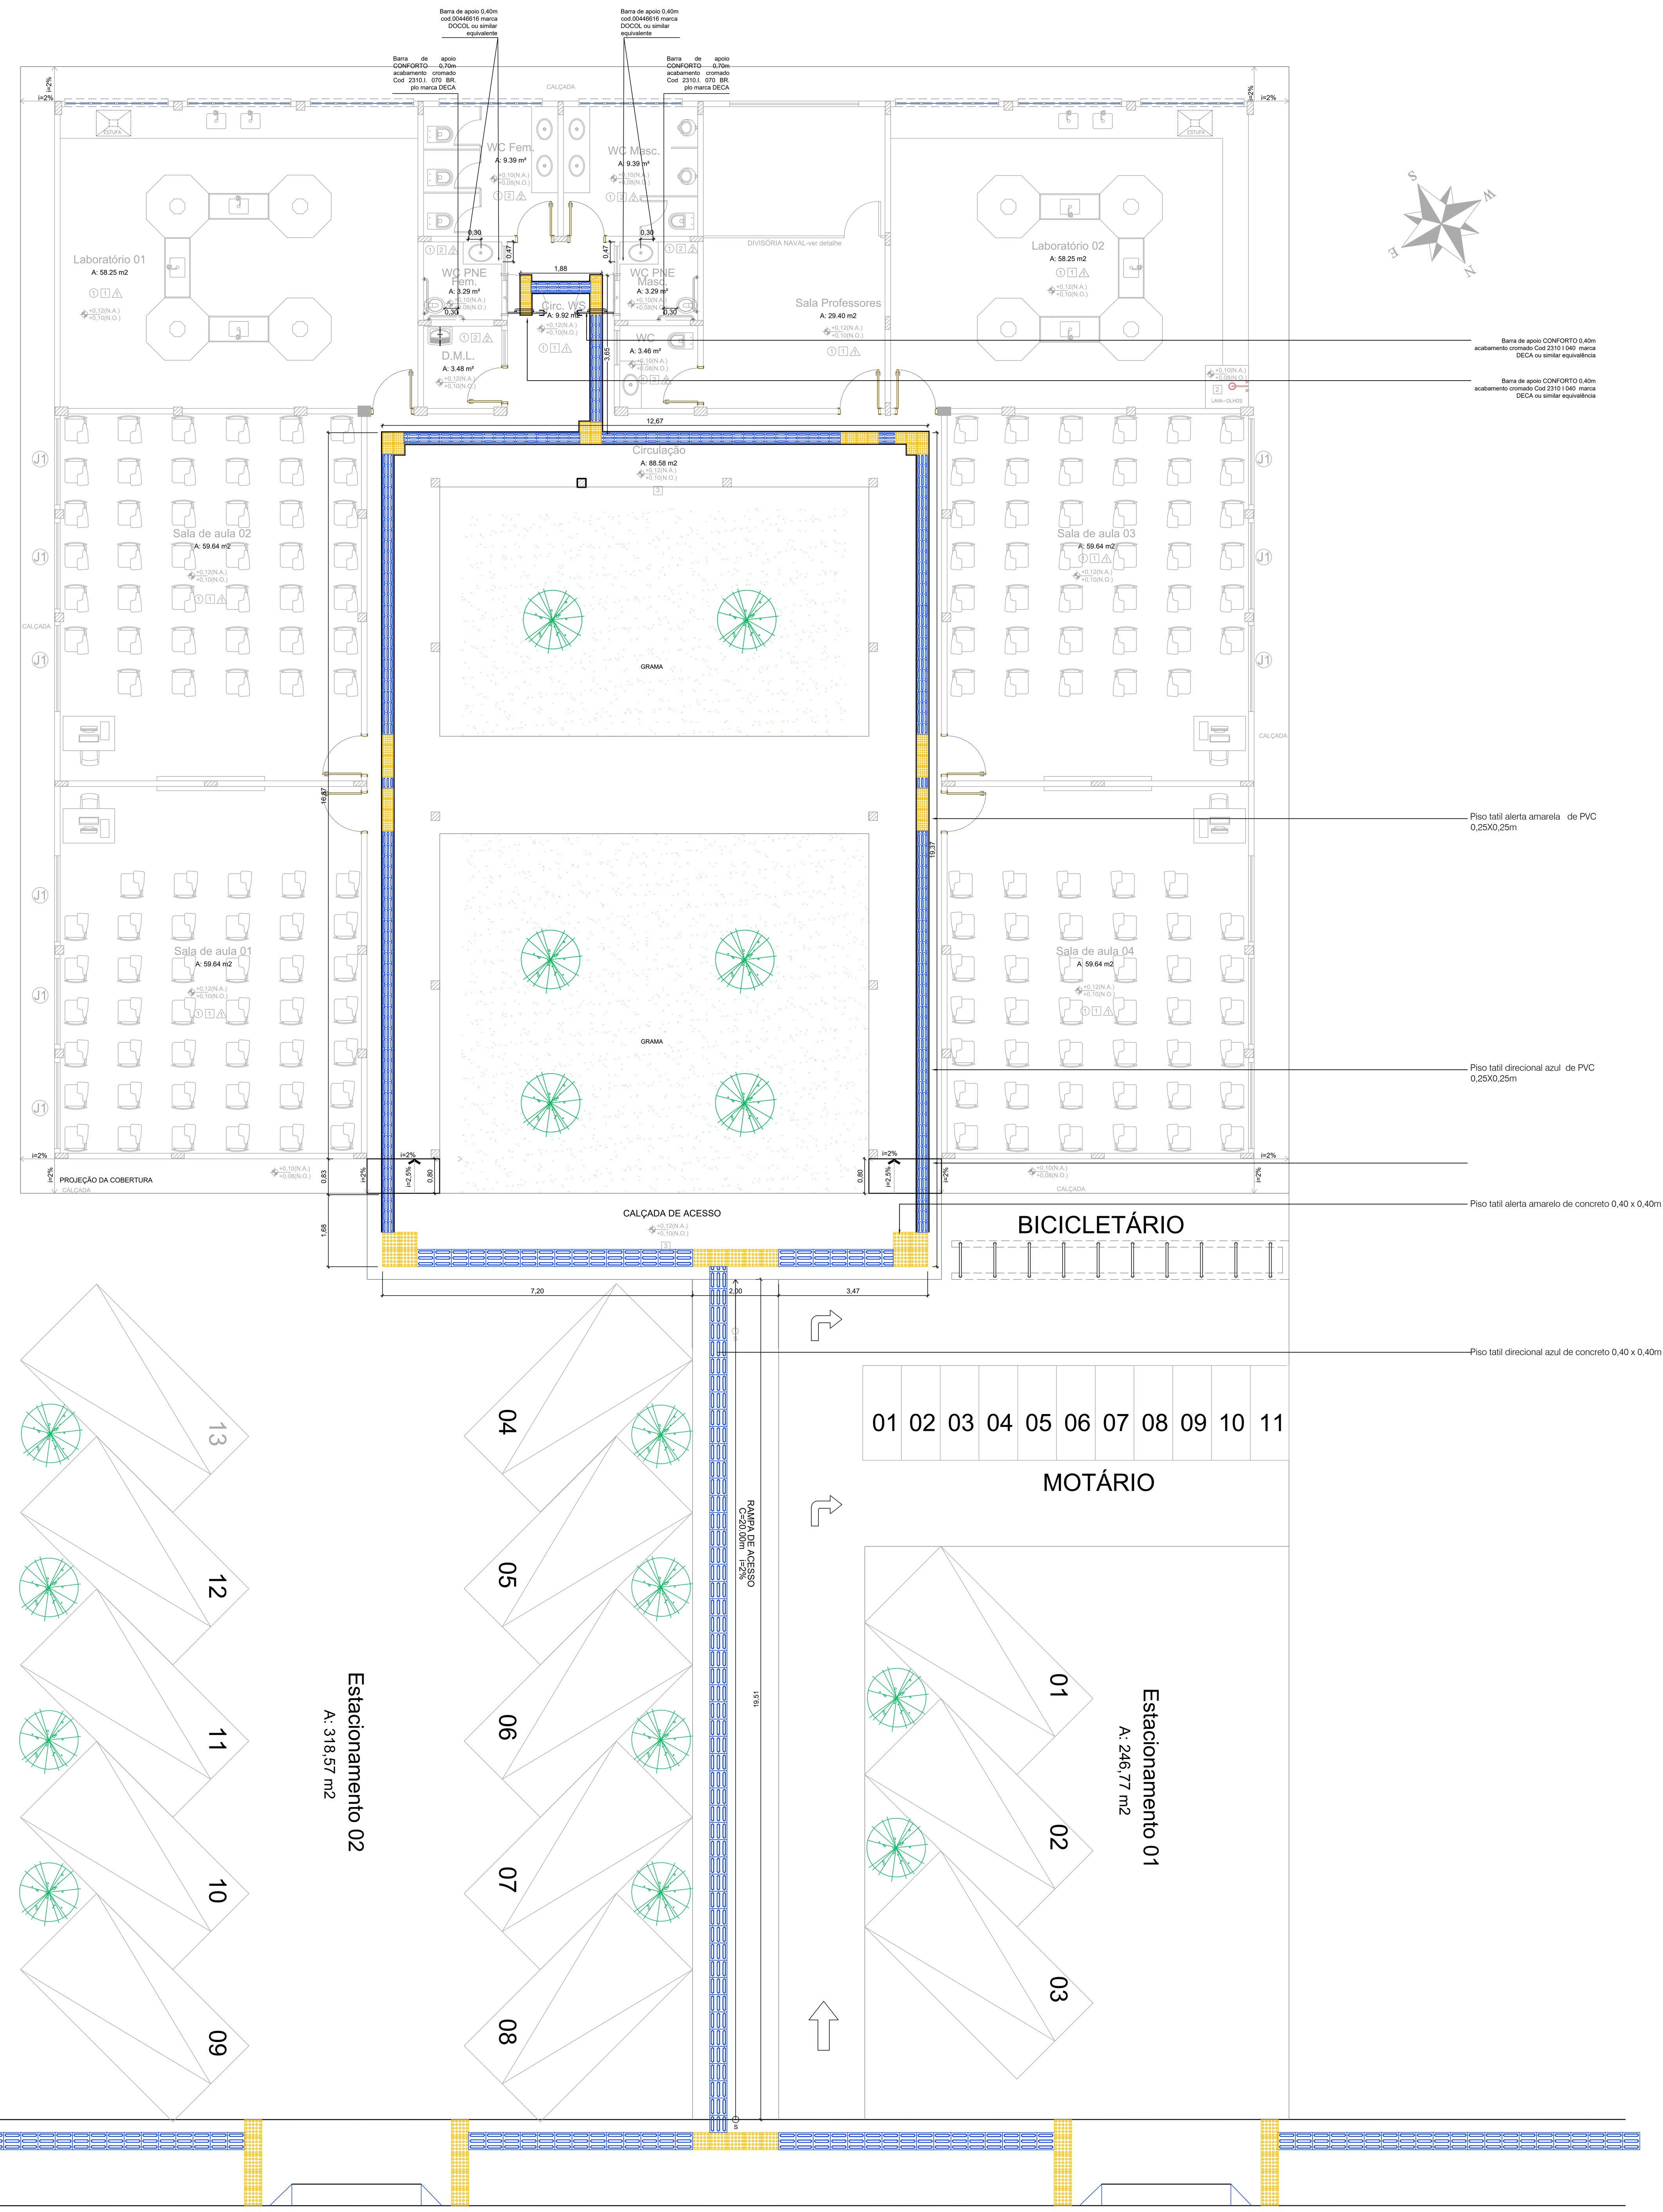


PLANTA ACESSIBILIDADE BLOCO DE BIOLOGIA
Escala 1/75

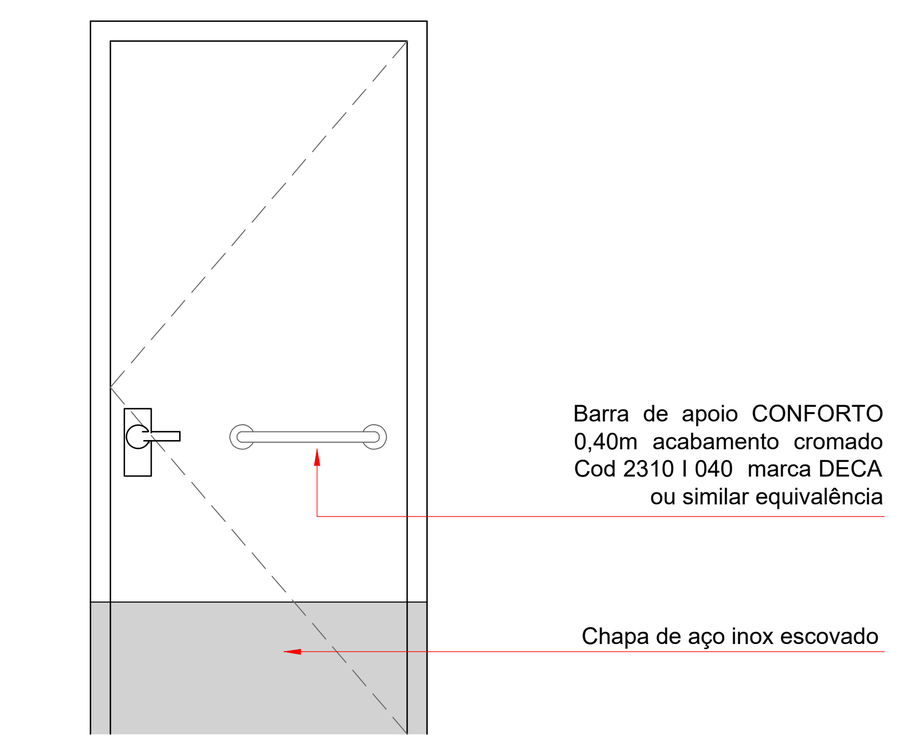


DET. PORTA 01
Escala 1/25

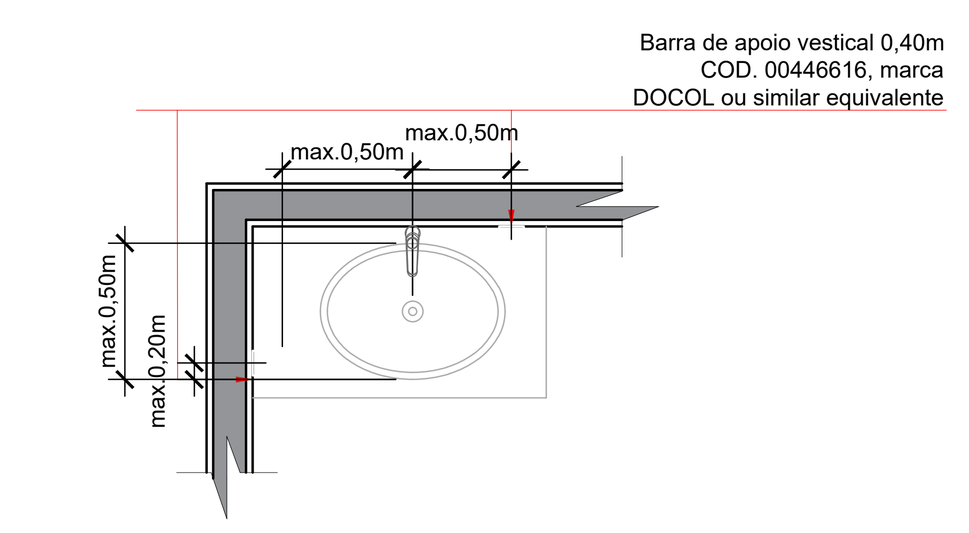

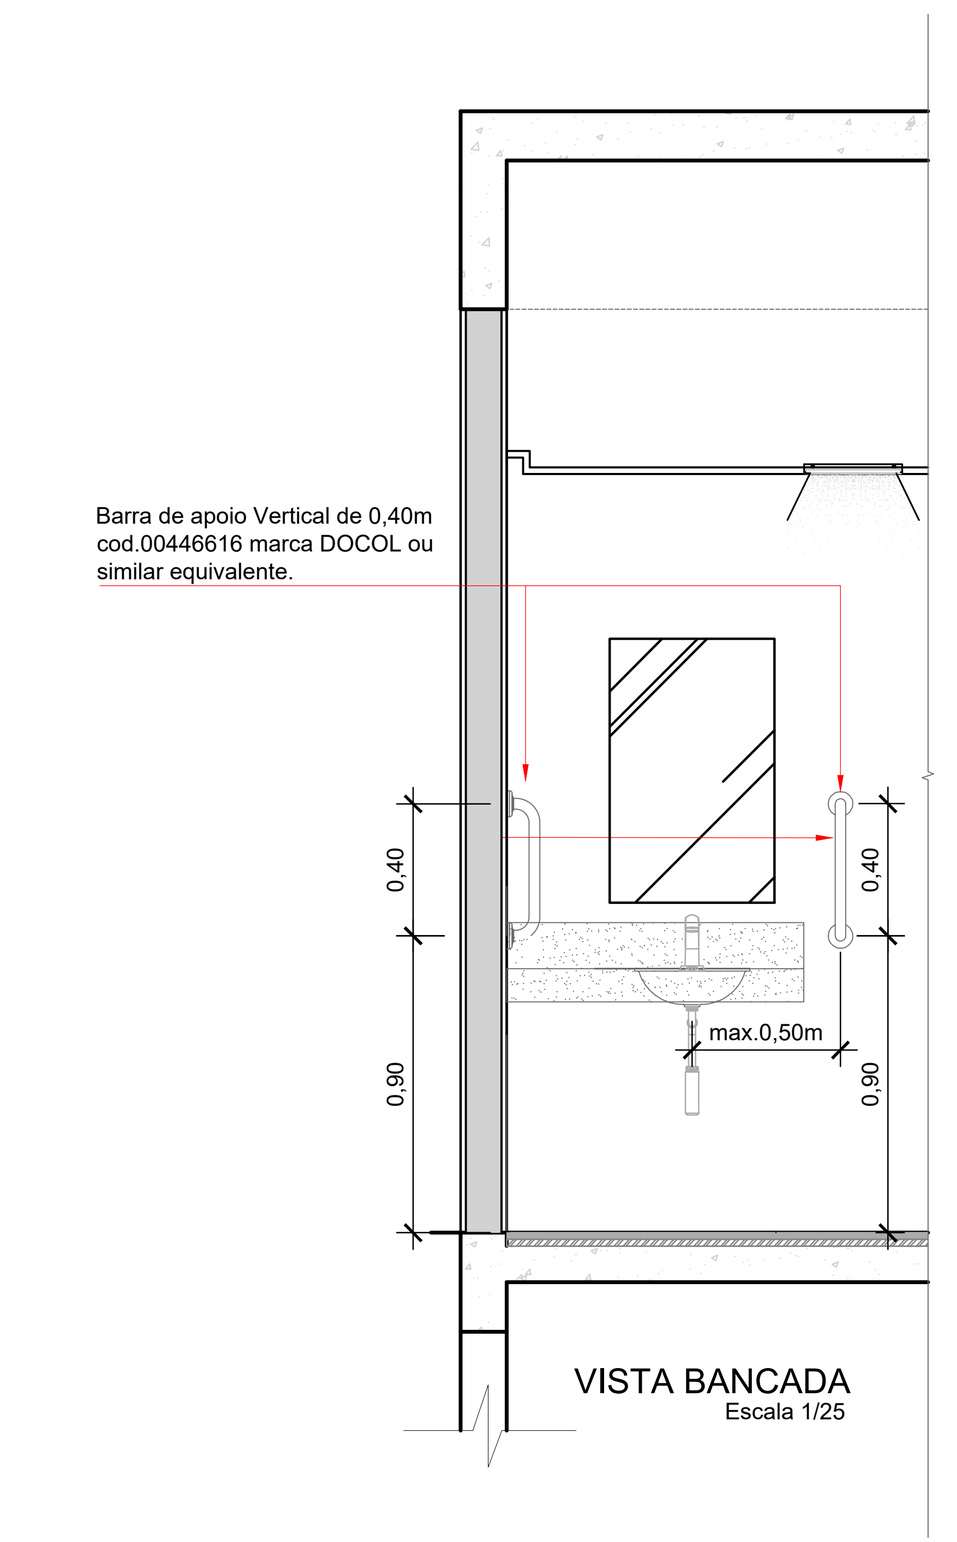


VISTA BANCADA
Escala 1/25

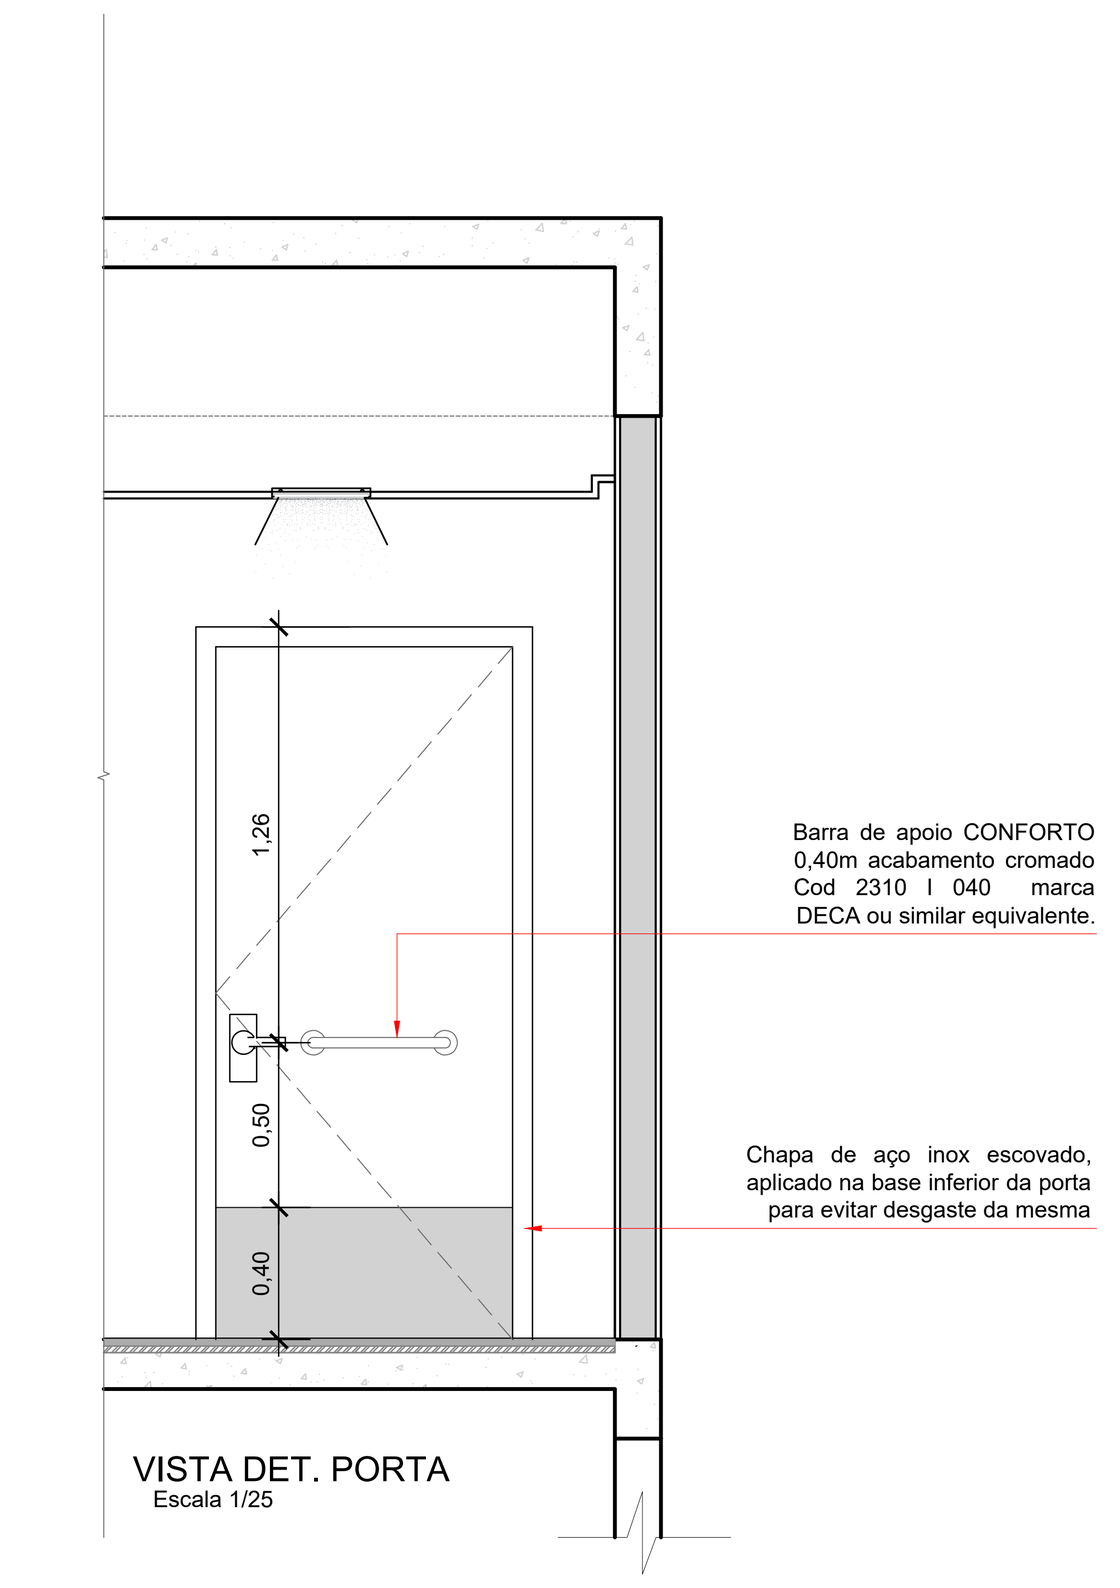


VISTA DET. PORTA
Escala 1/25


MODELO SANIT. PCD

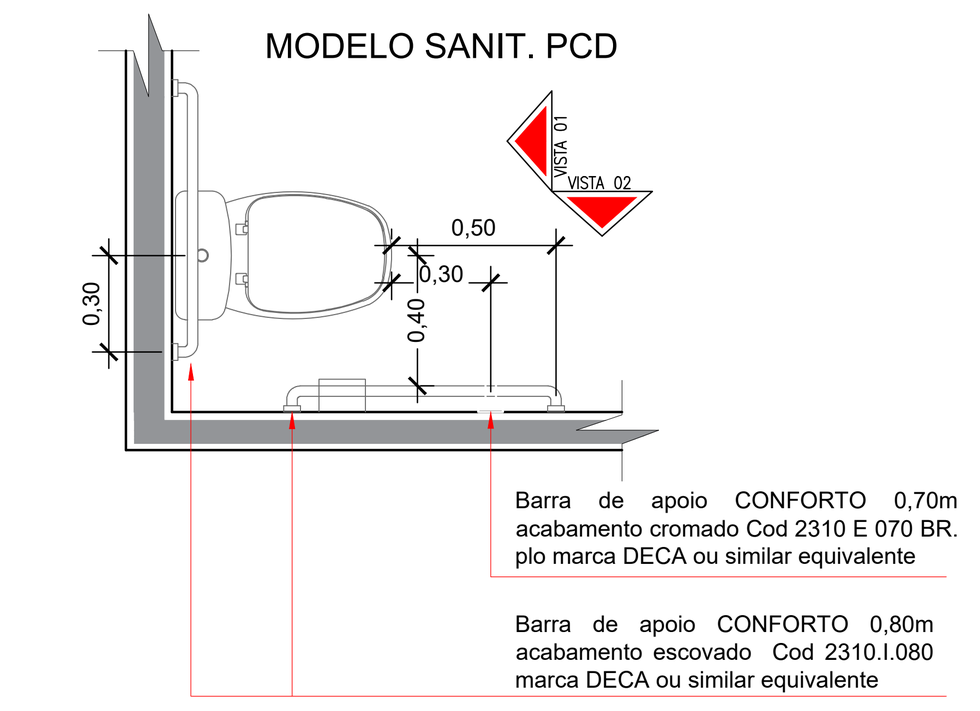

PLANTA BAIXA
Escala 1/25

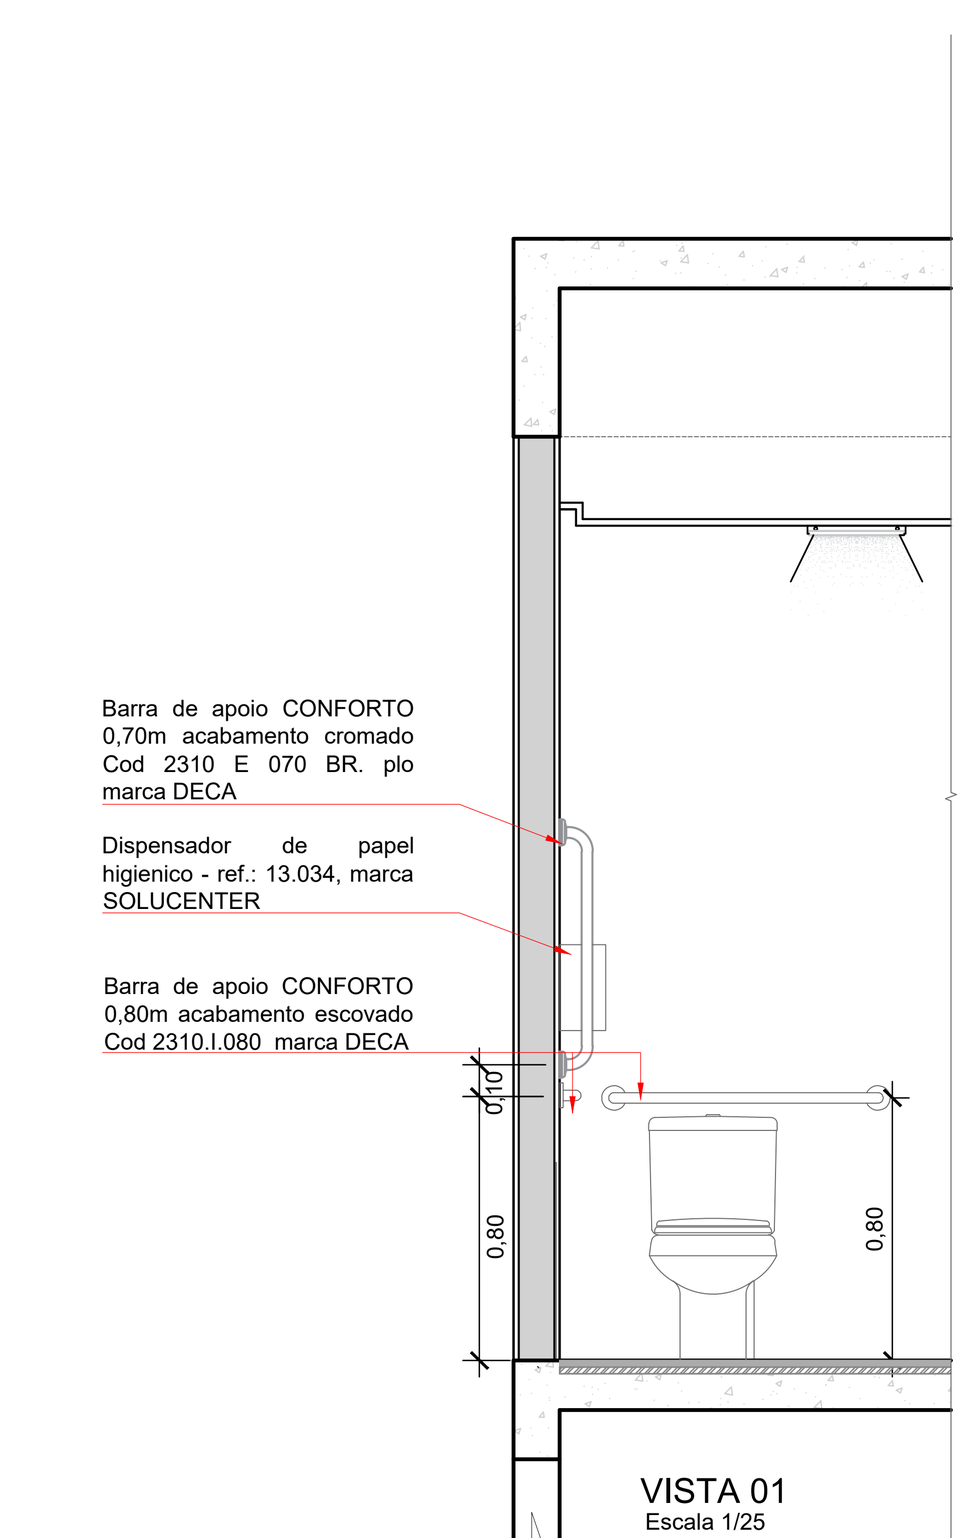


VISTA 01
Escala 1/25

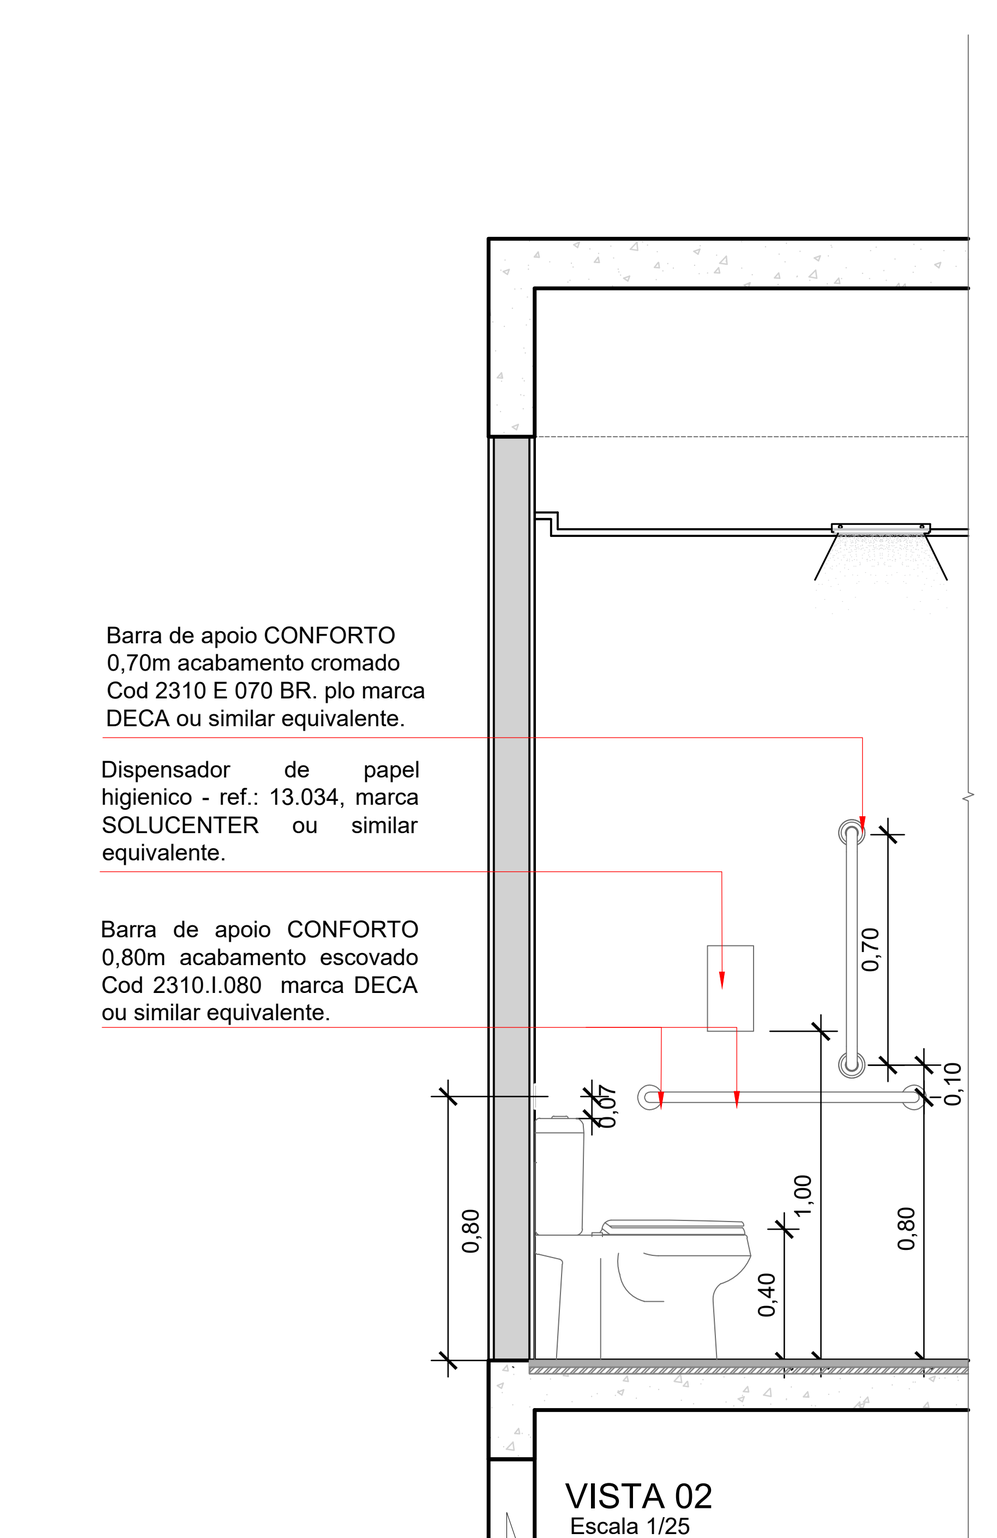

VISTA 02
Escala 1/25

LEGENDA

- PISO TÁTIL DIRECIONAL DE CONCRETO 0,40X0,40 m NA COR AZUL
- PISO TÁTIL ALERTA DE CONCRETO 0,40X0,40 m NA COR AMARELA
- PISO TÁTIL DIRECIONAL DE PVC 0,25X0,25 m NA COR AZUL
- PISO TÁTIL ALERTA DE PVC 0,25X0,25 m NA COR AMARELA

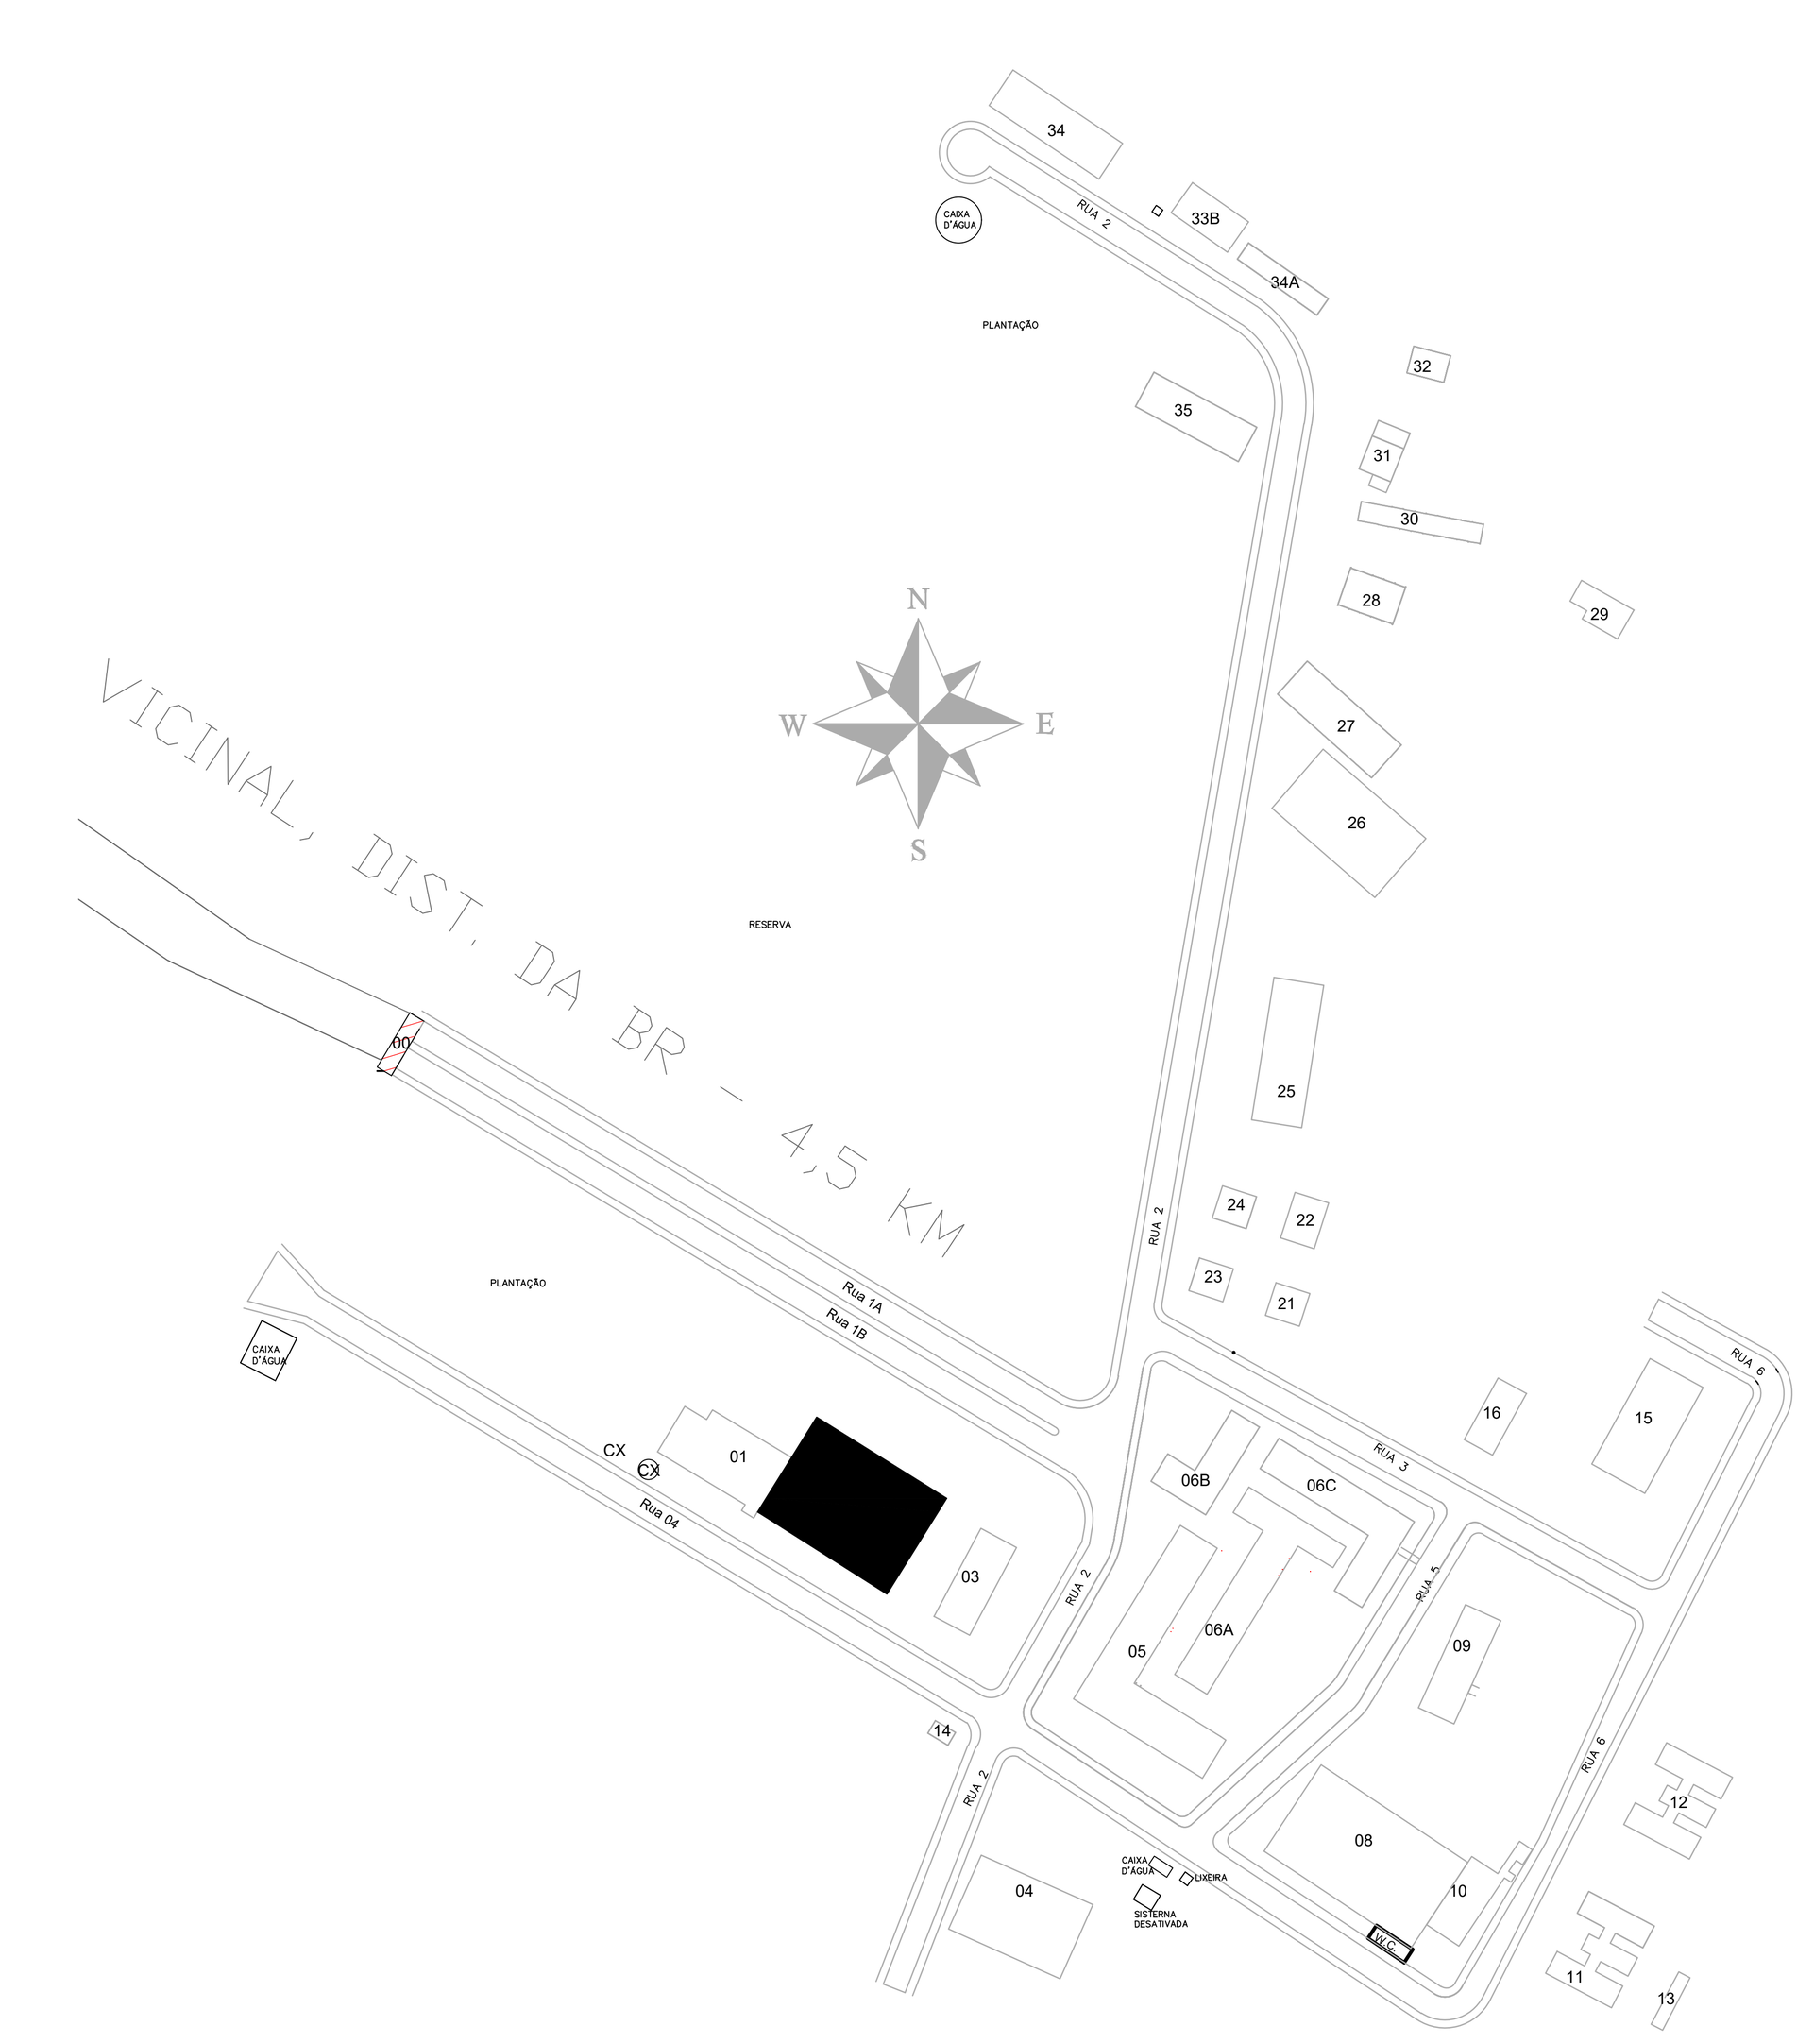

LEGENDA	
00	Guarita
01	Auditório
02	BLOCO BIOLOGIA
03	ADMINISTRAÇÃO
04	ALOJAMENTO FEMININO
05	BIBLIOTECA E SALA DE AULA
06A	LAB. DE INFORMÁTICA
06B	SECRETARIA
06C	SALAS DE AULA
07	BLOCO DE APOIO PEDAGÓGICO
08	QUADRA POLIESPORTIVA
09	ALMOXARIFADO
10	ÁREA DE CONVIVÊNCIA
11/12	ALOJAMENTO MASCULINO
13	LAVANDERIA
14	SALA DE AULA / LAB
15	RESTAURANTE E COZINHA
16	CANTINA
21	CASA
22	CASA
23	CASA
24	CASA
25	GARAGEM
26	ESTUFA
27	IMPLEMENTOS AGRÍCOLAS
28	AVIÁRIO DE CORTE
29	AGROINDÚSTRIA
30	AVIÁRIO DE POSTURA
31	LAB. PROCESSAMENTO
32	LAB. RAÇÃO
33B	ESTÁBULO 2
34	SUINOCULTURA
34A	ESTÁBULO 1
35	ESTUFA 03

MAPA CHAVE
escala 1:1500


REVISÃO	REF.	DESCRIÇÃO	DATA

MONTE VERDE EMPREENDIMENTOS LTDA

OBRA	GUARITA IFMT JUÍNA - CAMPUS RURAL	
PROPRIETÁRIO CNPJ	Instituto Federal de Mato Grosso - IFMT	
LOCAL DA OBRA	Campus Rural do IFMT de Juína - MT	
RESPONSÁVEL PELO PROJETO ESTRUTURAL	RENATHA TAYA Arquiteta e Urbanista CAU : A34538-5 MONTE VERDE EMPREENDIMENTOS LTDA	contato: monteverde.mt@gmail.com (65) 3628-2296
RESPONSÁVEL TÉCNICO/OBRA CREA:		
Nº DA REVISÃO: 01 DATA: 18/11/2020	ASSUNTO: PROJETO DE ACESSIBILIDADE	
ESCALAS: INDICADA DATA: 30/09/2020	ARQUIVO: PLANTA ACESSIBILIDADE - BLOCO DE BIOLOGIA	PRANCHA: 005

FORMATO ABNT
A0
1188x841mm


LEGENDA	
00	Guarita
01	Auditório
02	BLOCO BIOLOGIA
03	ADMINISTRAÇÃO
04	ALOJAMENTO FEMININO
05	BIBLIOTECA E SALA DE AULA
06A	LAB. DE INFORMATICA
06B	SECRETARIA
06C	SALAS DE AULA
07	BLOCO DE APOIO PEDAGÓGICO
08	QUADRA POLIESPORTIVA
09	ALMOXARIFADO
10	ÁREA DE CONVIVÊNCIA
11/12	ALOJAMENTO MASCULINO
13	LAVANDERIA
14	SALA DE AULA / LAB
15	RESTAURANTE E COZINHA
16	CANTINA
21	CASA
22	CASA
23	CASA
24	CASA
25	GARAGEM
26	ESTUFA
27	IMPLEMENTOS AGRÍCOLAS
28	AVIÁRIO DE CORTE
29	AGROINDÚSTRIA
30	AVIÁRIO DE POSTURA
31	LAB. PROCESSAMENTO
32	LAB. RAÇÃO
33B	ESTÁBULO 2
34	SUINOCULTURA
34A	ESTÁBULO 1
35	ESTUFA 03

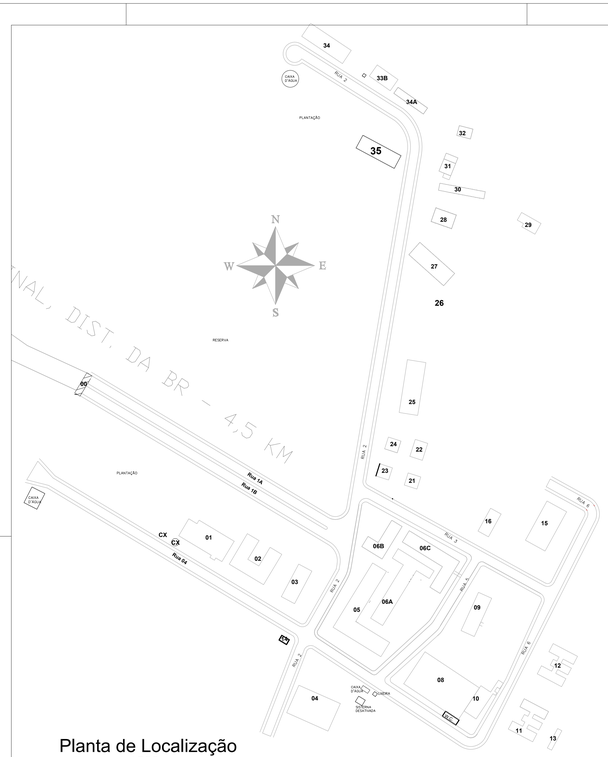


Planta de Localização
Escala 1/1500

LEGENDA


- MEIO FIO EM CONCRETO 10CM
- EDIFICAÇÕES EXISTENTES
- PISO TATIL DE ALERTA NA COR AMARELA
  0,40 X 0,40 M EM CONCRETO NAS CALÇADAS EXTERNAS
- PISO TATIL DIRECIONAL NA COR AZUL
  0,40 X 0,40 M EM CONCRETO NAS CALÇADAS EXTERNAS

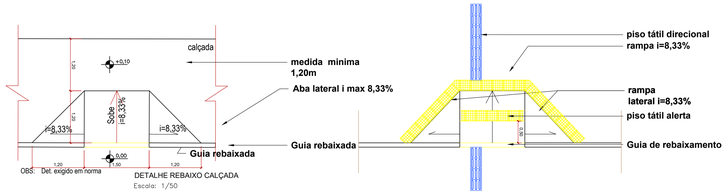

DETALHE REBAIXO CALÇADA
Escala: 1/50

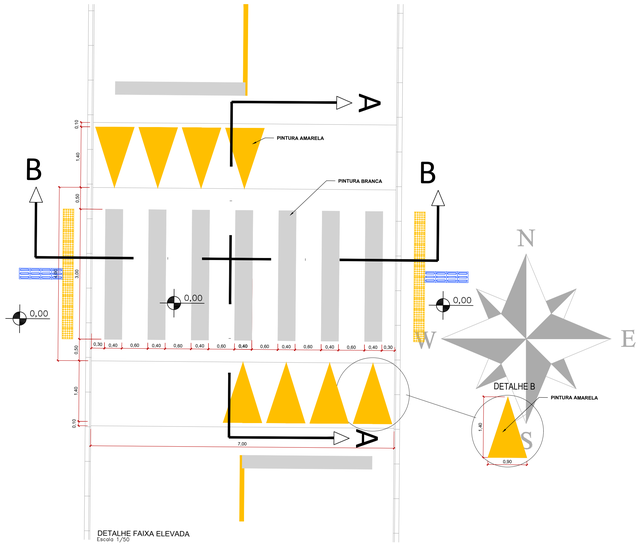



DETALHE FAIXA ELEVADA
Escala 1/50

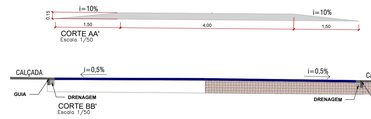

CORTE AA'
Escala 1/50

CORTE BB'
Escala 1/50

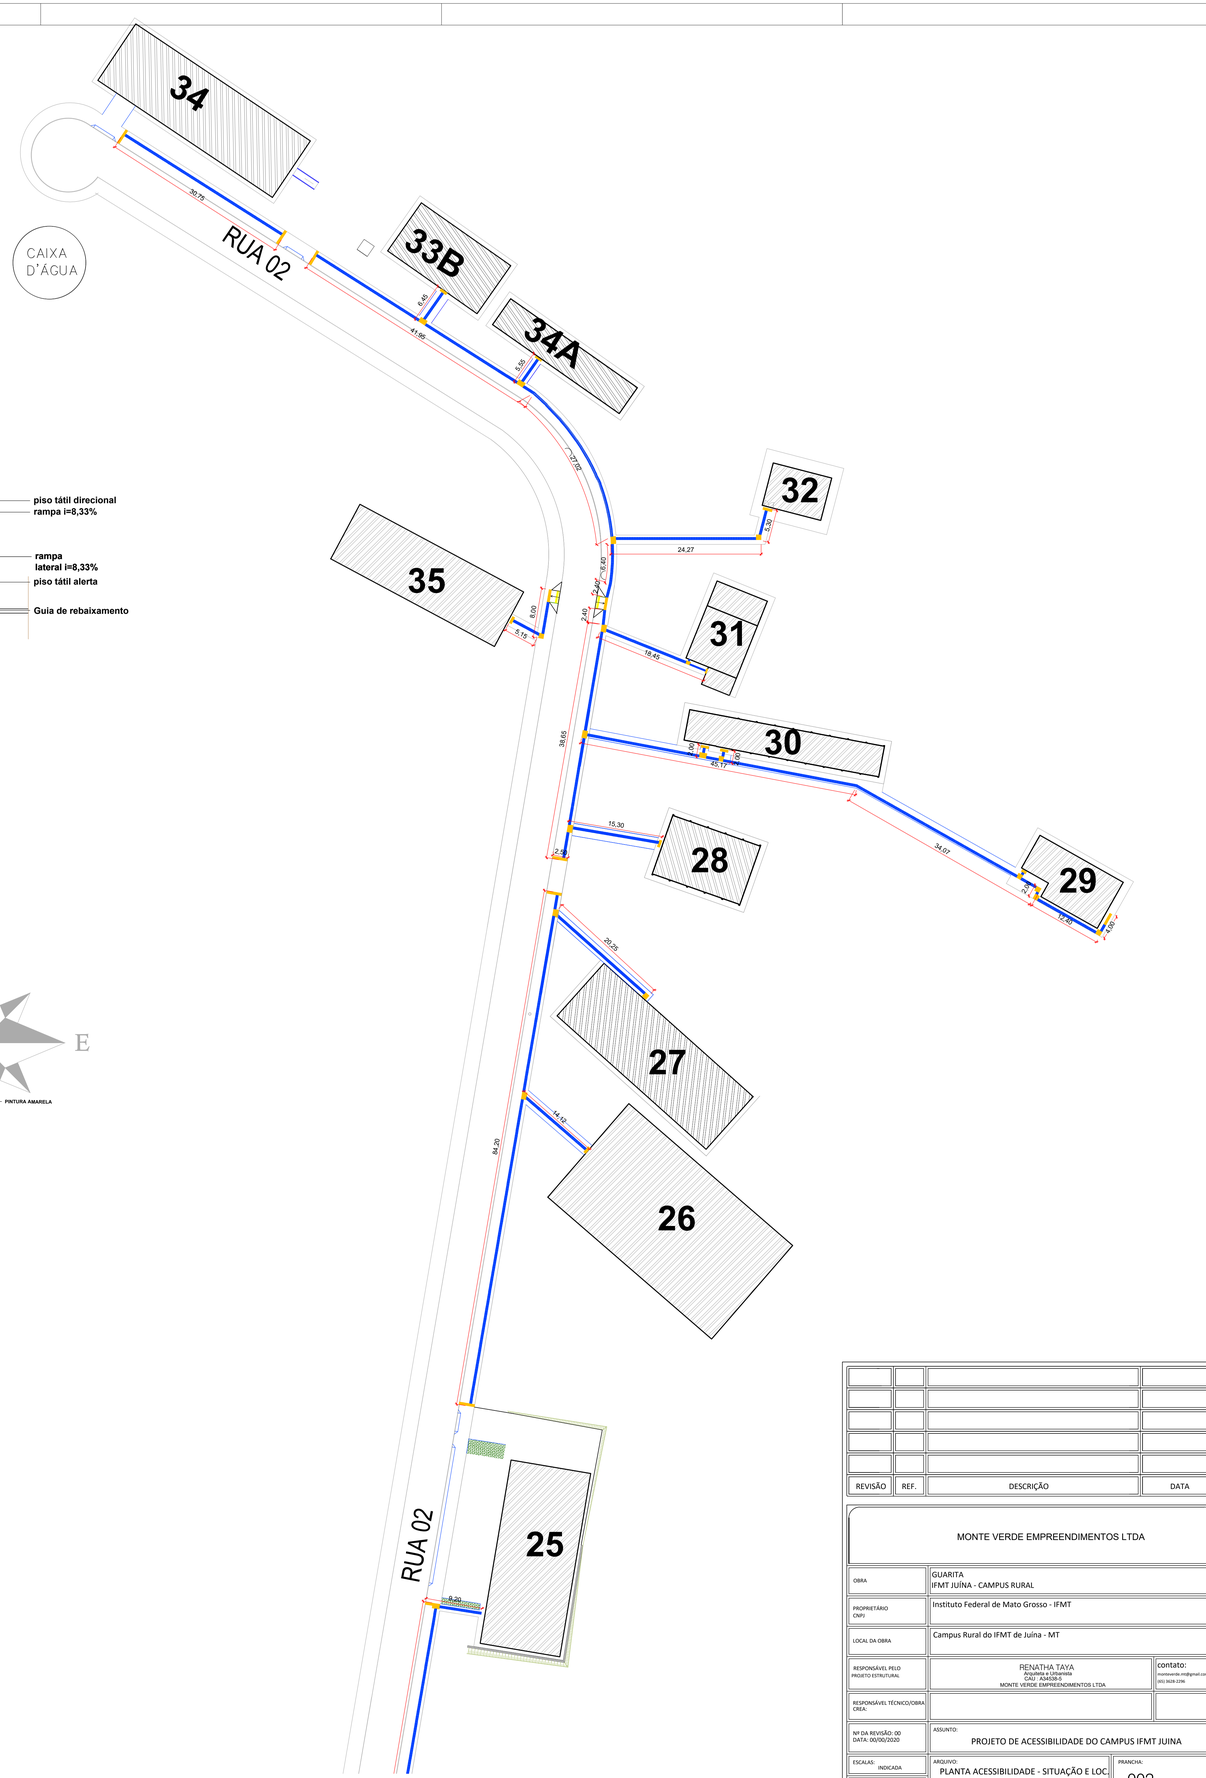

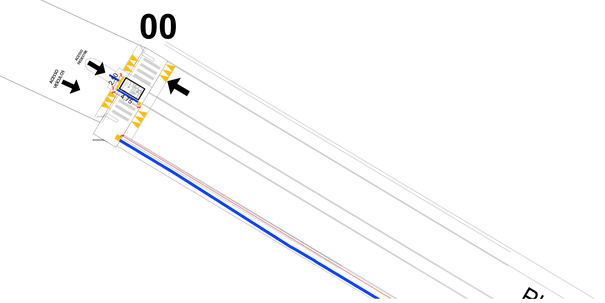

REVISÃO	REF.	DESCRIÇÃO	DATA


	MONTE VERDE EMPREENDIMENTOS LTDA	
OBRA	GUARITA IFMT JUÍNA - CAMPUS RURAL	
PROPRIETÁRIO CNPJ	Instituto Federal de Mato Grosso - IFMT	
LOCAL DA OBRA	Campus Rural do IFMT de Juína - MT	
RESPONSÁVEL PELO PROJETO ESTRUTURAL	RENATHA TAYA Arquiteta e Urbanista CAU - A34228-5 MONTE VERDE EMPREENDIMENTOS LTDA	contato: monteverde.mt@gmail.com (65) 9628-2296
RESPONSÁVEL TÉCNICO/OBRA CREA:		
Nº DA REVISÃO: 00 DATA: 00/00/2020	ASSUNTO: PROJETO DE ACESSIBILIDADE DO CAMPUS IFMT JUINA	
ESCALAS: INDICADA	ARQUIVO: PLANTA ACESSIBILIDADE - SITUAÇÃO E LOC.	PRANCHA: 002
DATA: 06/10/2020		

FORMATO ABNT
A0
1188x841mm



RUA 02

PLANTA BAIXA - BLOCO ADMINISTRATIVO
Escala 1/75

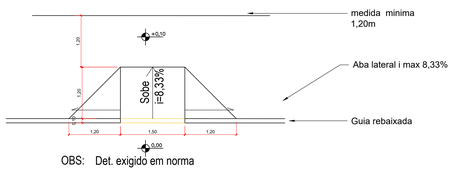

OBS: Det. exigido em norma

DETALHE REBAIXO CALÇADA
Escala: 1/50

LEGENDA

PISO TÁTIL DIRECIONAL DE CONCRETO 0,40X0,40 m NA COR AZUL

PISO TÁTIL ALERTA DE CONCRETO 0,40X0,40 m NA COR AMARELA

PISO TÁTIL DIRECIONAL DE PVC 0,40X0,40 m NA COR AZUL


PISO TÁTIL ALERTA DE PVC 0,40X0,40 m NA COR AMARELA

PISO TÁTIL DIRECIONAL DE PVC 0,25X0,25 m NA COR AZUL

PISO TÁTIL ALERTA DE PVC 0,25X0,25 m NA COR AMARELA


FORMATO ABNT
A0
1188x841mm

DETALHE
Sinalização de pavimento em corrimão

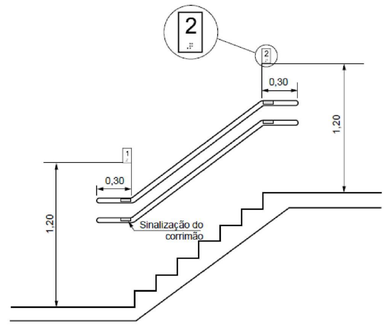


Sinalização em corrimão em braile com identificação de pavimento

DETALHE
Sinalização de degraus

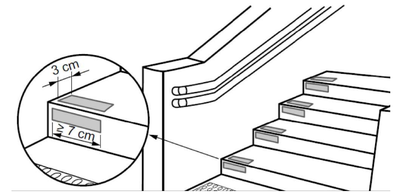


Fotoluminescente ou retroiluminados serao aplicado em pisos e espelhos,
Produto amarelo com faixa fotoluminescente branca cod. SVH300-105 Marca Total Acessibilidade

DET. - GUARDA-CORPO E CORRIMÃO EM AÇO GALVANIZADO

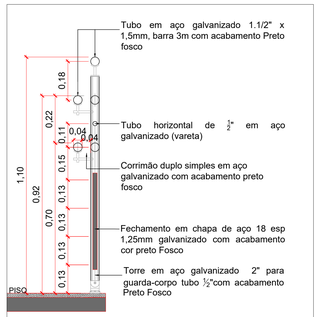

CORTE 1
Escala 1/10

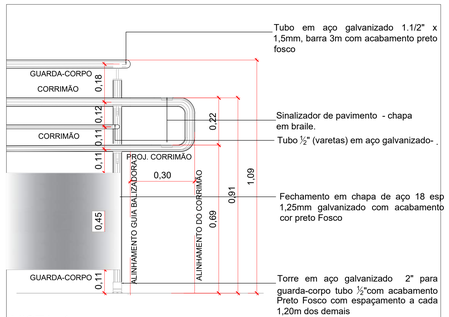

VISTA 1
Escala 1/10



MAPA CHAVE

	LEGENDA
00	Guarita
01	Auditório
02	BIOANTROPOLOGIA
03	ADMINISTRAÇÃO
04	ALOJAMENTO FEMININO
05	BIBLIOTECA E SALA DE AULA
06A	LAB. DE INFORMÁTICA
06B	SECRETARIA
06C	SALAS DE AULA
07	BLOCO DE APOIO PEDAGÓGICO
08	QUADRA POLIESPORTIVA
09	ÁREA DE LAZER
10	ÁREA DE CONVIVÊNCIA
11/12	ALOJAMENTO MASCULINO
13	LAVANDERIA
14	SALA DE AULA / LAB.
15	RESTAURANTE E COZINHA
16	CANTINA
21	CASA
22	CASA
23	CASA
24	CASA
25	GARAGEM
26	ESTUFA
27	IMPLEMENTOS AGRICOLAS
28	AVIARIO DE CORTE
29	AGROINDUSTRIA
30	AVIARIO DE POSTURA
31	LAB. PROCESSAMENTO
33B	ESTABULO 2
33A	ESTABULO 1
34	SUINOCULTURA
34A	ESTÁBULO 1
35	ESTUFA 03


REVISÃO	REF.	DESCRIÇÃO	DATA

MONTE VERDE EMPREENDIMENTOS LTDA


OBRA	GUARITA IFMT JUINA - CAMPUS RURAL
PROPRIETÁRIO CNPJ	Instituto Federal de Mato Grosso - IFMT
LOCAL DA OBRA	Campus Rural do IFMT de Juina - MT
RESPONSÁVEL PELO PROJETO ESTRUTURAL	RENATHA TAYA Arquiteta e Urbanista A2417-8/MT 6340826 MONTE VERDE EMPREENDIMENTOS LTDA contato: monteverde.mt@gmail.com (65) 9628-2286
RESPONSÁVEL TÉCNICO/OBRA CREA:	
Nº DA REVISÃO: 01 DATA: 20/11/2020	ASSUNTO: PROJETO DE ACESSIBILIDADE
ESCALAS: INDICADA DATA: 30/09/2020	ARQUIVO: PLANTA ACESSIBILIDADE - BLOCO DE BIOLOGIA PRANCHA: 006



PLANTA BAIXA - ALOJAMENTO FEMININO
Escala 1/75

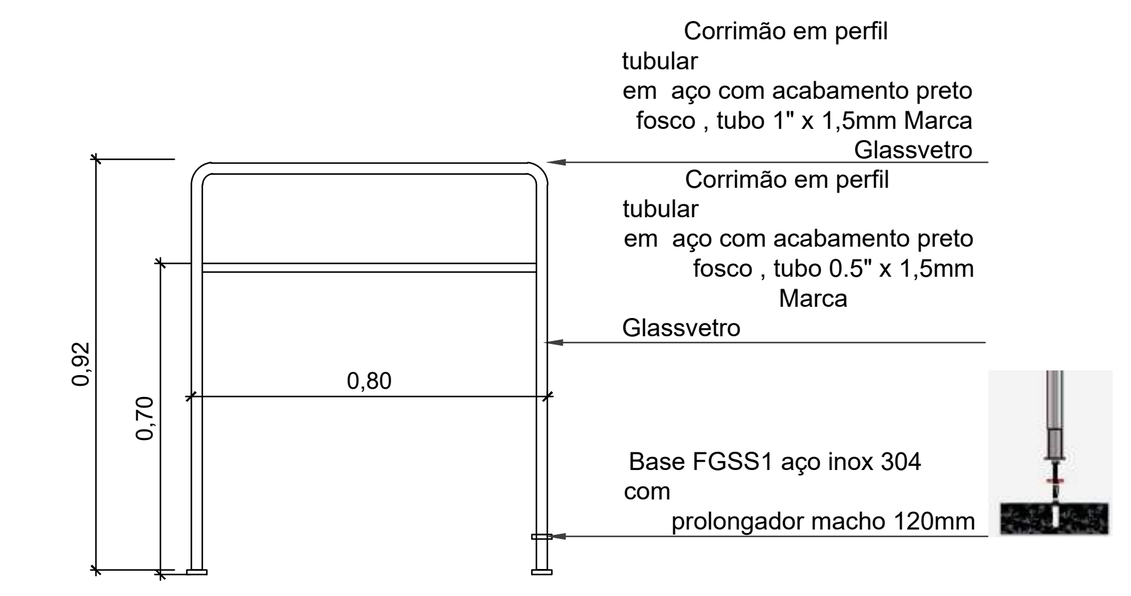


DET.(CORRIMÃO / ANTEPARO)
Escala 1/20

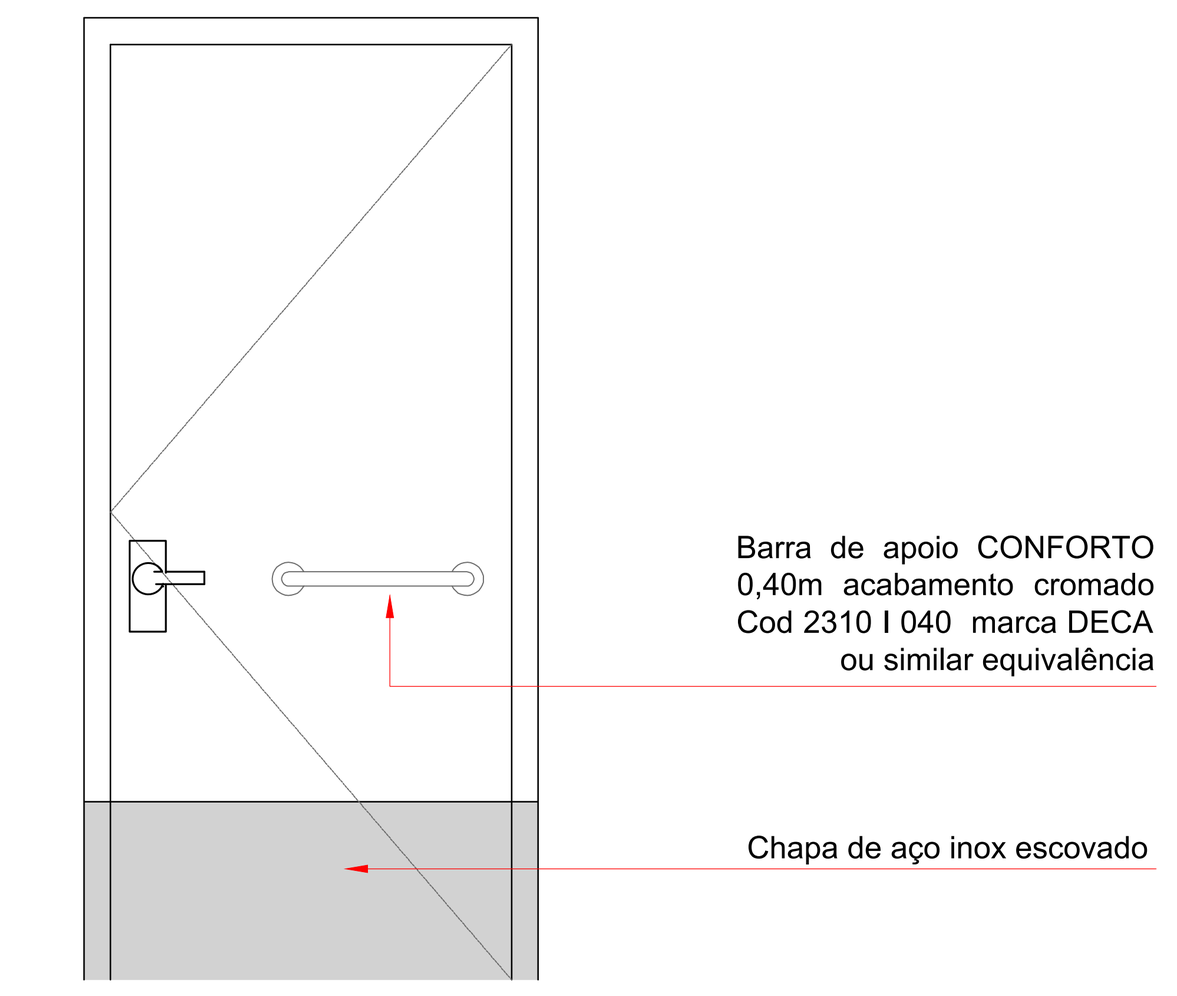

DET. PORTA 01
Escala 1/25

LEGENDA

- PISO TÁTIL DIRECIONAL DE CONCRETO 0,40X0,40 m NA COR AZUL
- PISO TÁTIL ALERTA DE CONCRETO 0,40X0,40 m NA COR AMARELA
- PISO TÁTIL DIRECIONAL DE PVC 0,25X0,25 m NA COR AZUL
- PISO TÁTIL ALERTA DE PVC 0,25X0,25 m NA COR AMARELA
- FIXAÇÃO DE ANTEPARO EM AÇO GALVANIZADO COM ACABAMENTO EM TINTA

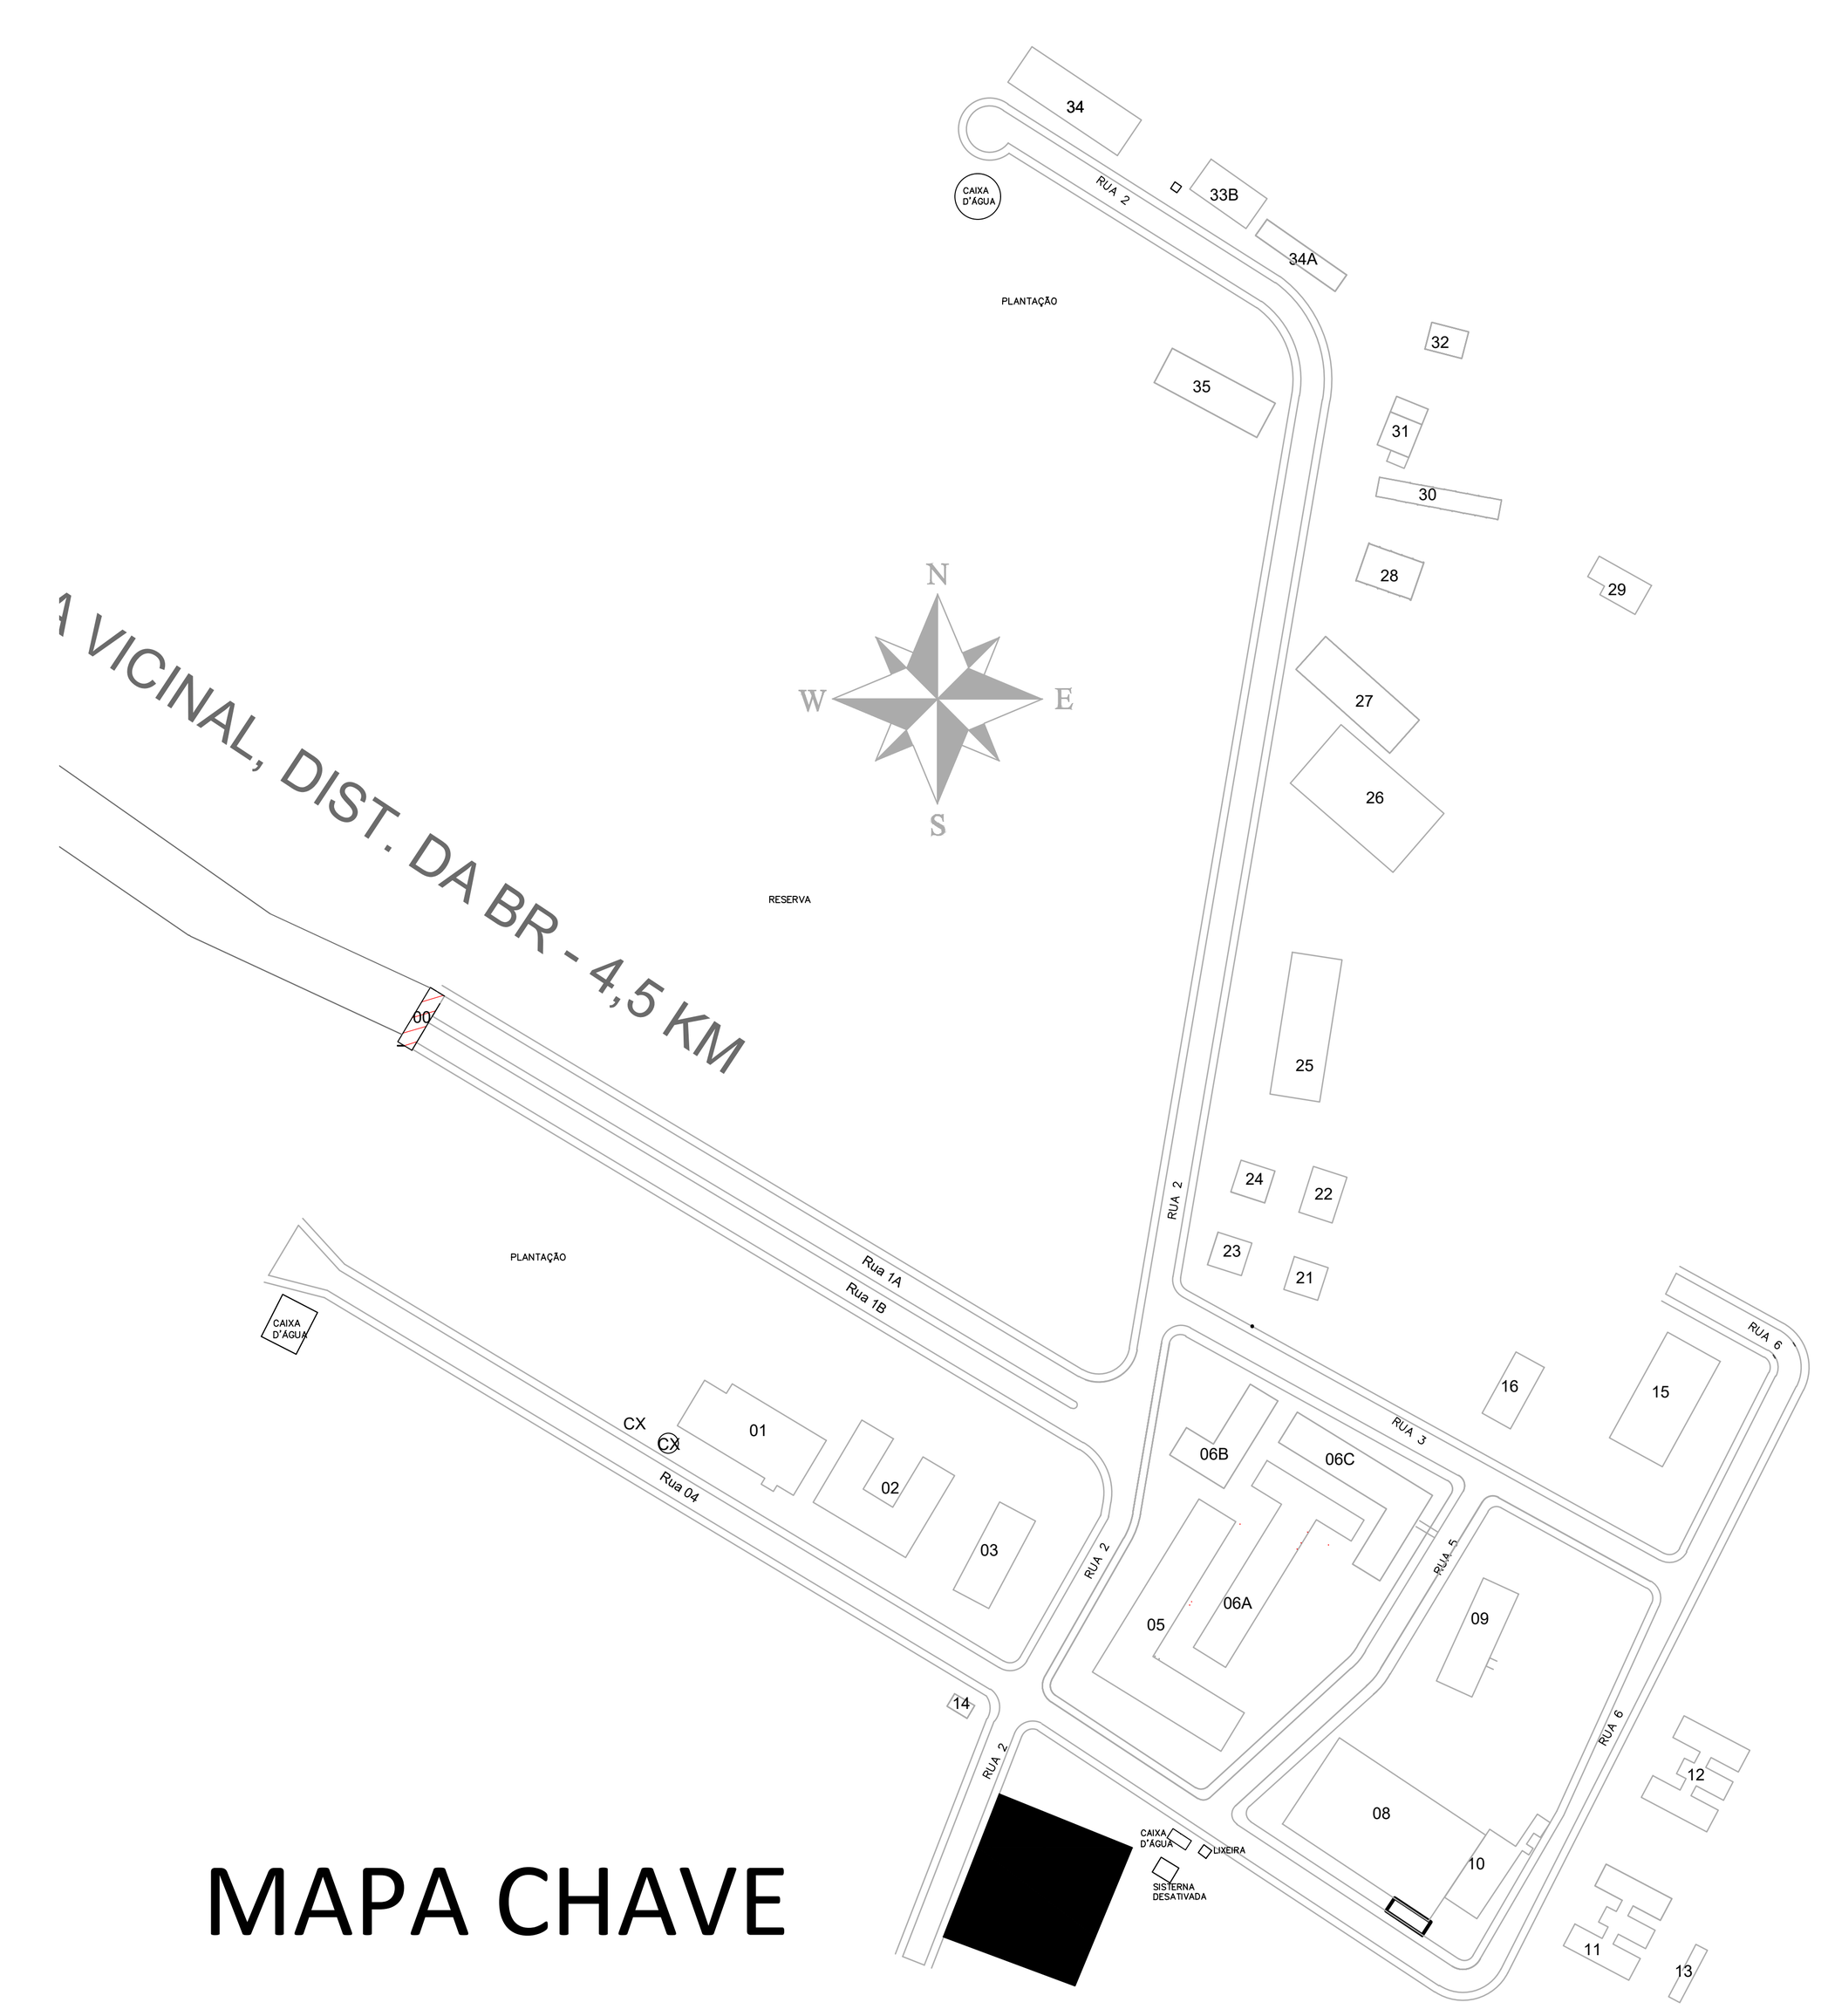

MAPA CHAVE


LEGENDA	
00	Guarita
01	Auditório
02	BLOCO BIOLOGIA
03	ADMINISTRAÇÃO
04	ALOJAMENTO FEMININO
05	BIBLIOTECA E SALA DE AULA
06A	LAB. DE INFORMÁTICA
06B	SECRETARIA
06C	SALAS DE AULA
07	BLOCO DE APOIO PEDAGÓGICO
08	QUADRA POLIESPORTIVA
09	ALMOXARIFADO
10	ÁREA DE CONVIVÊNCIA
11/12	ALOJAMENTO MASCULINO
13	LAVANDERIA
14	SALA DE AULA / LAB
15	RESTAURANTE E COZINHA
16	CANTINA
21	CASA
22	CASA
23	CASA
24	CASA
25	GARAGEM
26	ESTUFA
27	IMPLEMENTOS AGRÍCOLAS
28	AVIÁRIO DE CORTE
29	AGROINDÚSTRIA
30	AVIÁRIO DE POSTURA
31	LAB. PROCESSAMENTO
32	LAB. RAÇÃO
33B	ESTÁBULO 2
34	SUINOCULTURA
34A	ESTÁBULO 1
35	ESTUFA 03

REVISÃO	REF.	DESCRIÇÃO	DATA

MONTE VERDE EMPREENDIMENTOS LTDA


OBRA	GUARITA IFMT JUÍNA - CAMPUS RURAL
PROPRIETÁRIO CNPJ	Instituto Federal de Mato Grosso - IFMT
LOCAL DA OBRA	Campus Rural do IFMT de Juína - MT
RESPONSÁVEL PELO PROJETO ESTRUTURAL	RENATHA TAYA Arquiteta e Urbanista CAU : A34538-5 MONTE VERDE EMPREENDIMENTOS LTDA contato: monteverde.mt@gmail.com (65) 3628-2296
RESPONSÁVEL TÉCNICO/OBRA CREA:	
Nº DA REVISÃO: 01 DATA: 20/11/2020	ASSUNTO: PROJETO DE ACESSIBILIDADE
ESCALAS: INDICADA DATA: 30/09/2020	ARQUIVO: PLANTA ACESSIBILIDADE - ALOJAMENTO FEMININO PRANCHA: 007

FORMATO ABNT
A0
1188x841mm

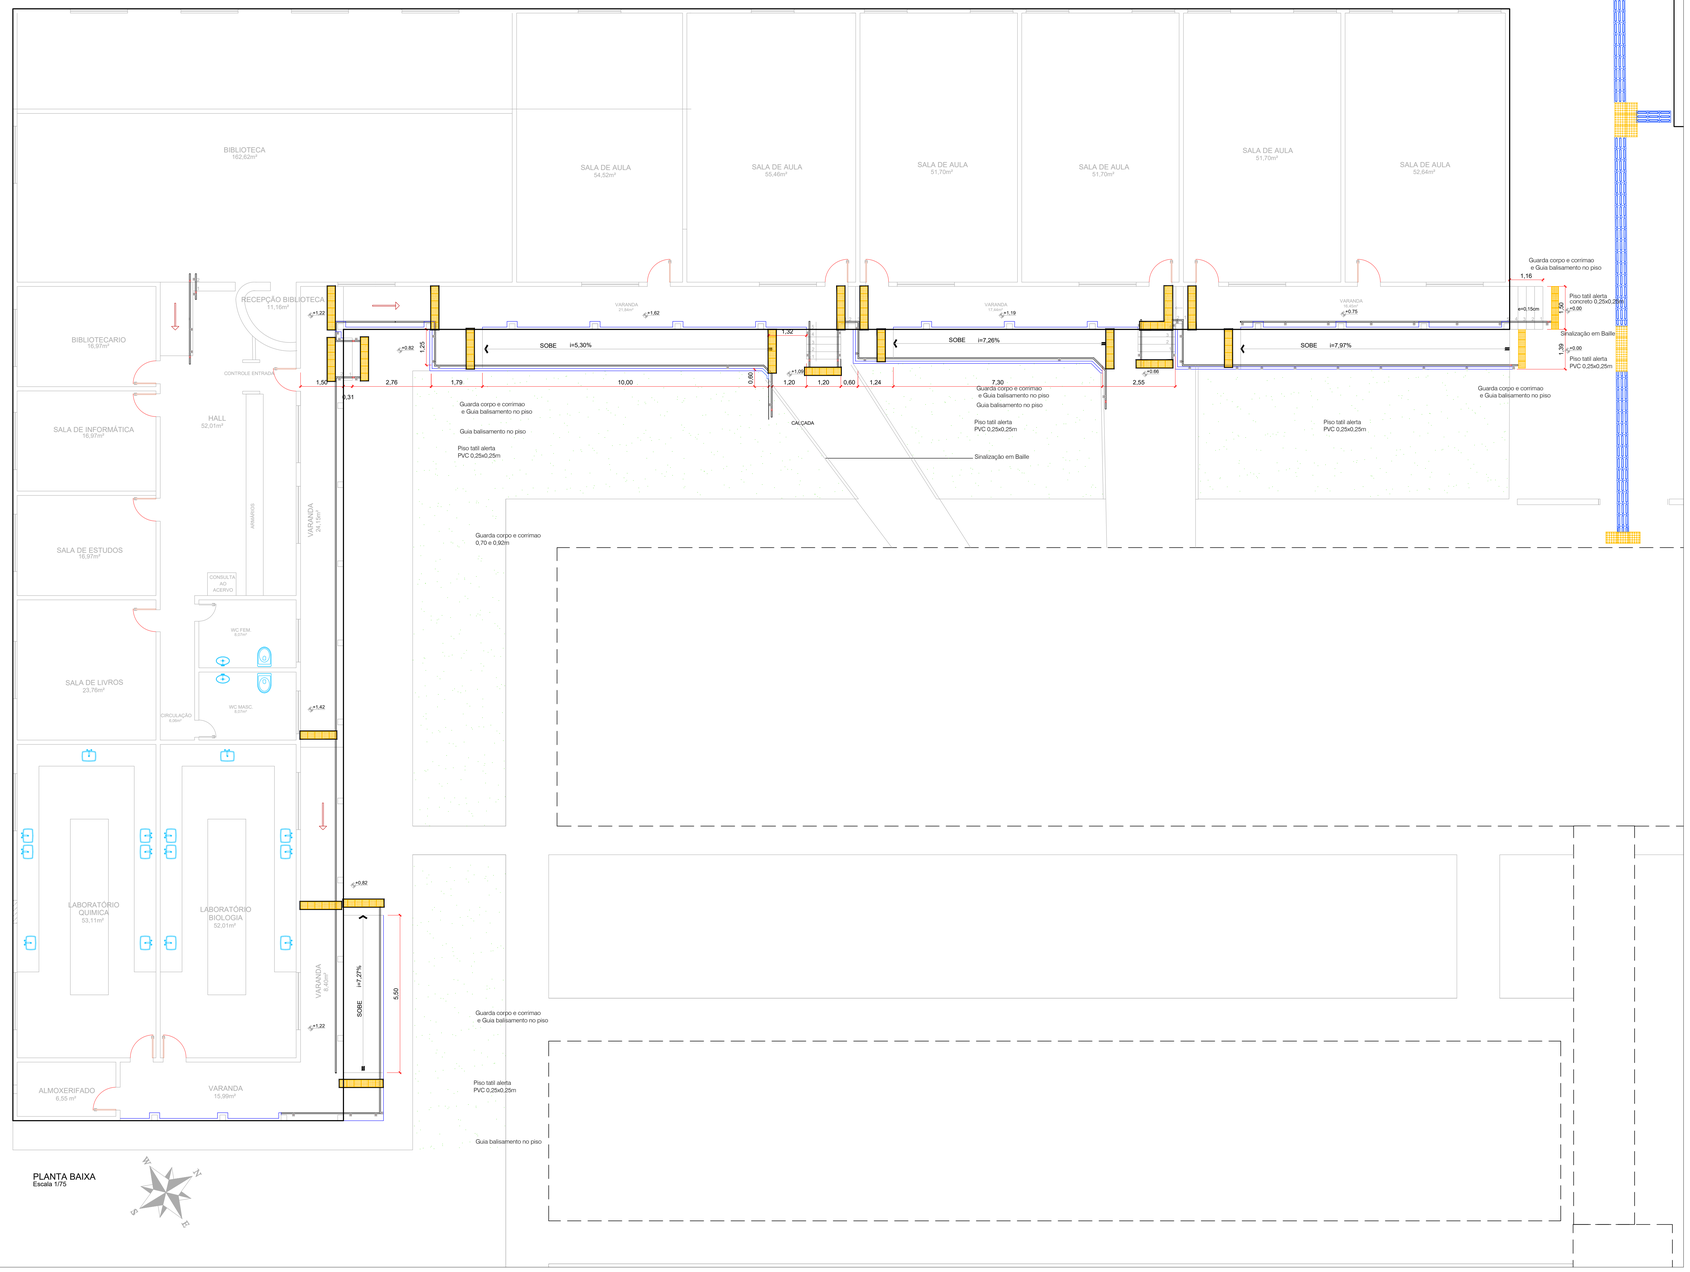


PLANTA BAIXA
Escala 1/75

DETALHE -

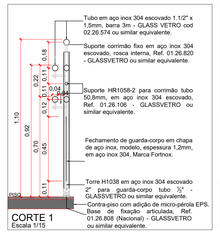


CORTE 1
Escala 1/15

DET. - GUARDA-CORPO E CORRIMÃO EM AÇO INOX

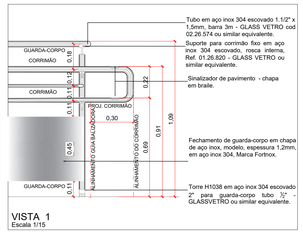

VISTA 1
Escala 1/15

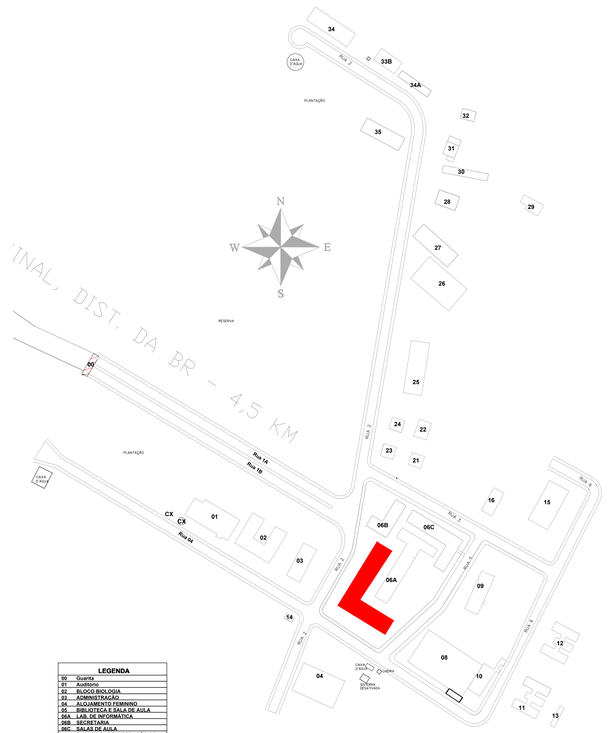

MAPA CHAVE

LEGENDA	
00	Guarita
01	Auditorio
02	BLOCO BIOLOGIA
03	ADMINISTRAÇÃO
04	ALOJAMENTO FEMININO
05	BIBLIOTECA E SALA DE AULA
06A	LAB. DE INFORMATICA
06B	SECRETARIA
06C	SALAS DE AULA
07	NUCLEO TECNICO PEDAGÓGICO
08	GUARDA POLIESPORTIVA
09	ALMOXARIFADO
10	ÁREA DE CONVIVÊNCIA
11/12	ALOJAMENTO MASCULINO
13	LAVANDERIA
14	SALA DE AULA / LAB
15	RESTAURANTE E COZINHA
16	CANTINA
21	CASA
22	CASA
23	CASA
24	CASA
25	GARAGEM
26	ESTUFA
27	IMPLEMENTOS AGRICOLAS
28	AVIÁRIO DE CORTE
29	AVIÁRIO DE POSTURA
31	LAB. PROCESSAMENTO
32	LAB. RAÇÃO
33B	ESTABULO 2
34	SUINOCULTURA
34A	ESTABULO 1


DET. - GUIA DE BALIZAMENTO



DET
Escala 1/10


NBR - 9050 / 6.9.1- Quando não houver paredes laterias, as rampas ou escadas devem incorporar elementos de segurança como guia de balizamneto e guarda- corpo, e devem respeitar os demais itens de segurança desta Norma, como dimensionamneto, corrimão e sinalização.

DETALHE
Sinalização de pavimento em corrimão

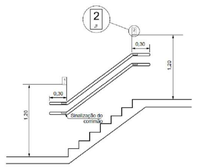

Sinalização em corrimão em braile com identificação de pavimento

DETALHE Sinalização de degraus

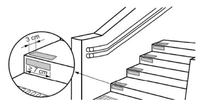

Fotoluminescente ou retroiluminados serao aplicado em pisos e espelhos,
Produto amarelo com faixa fotoluminescente branca cod. SVH300-105 Marca Total Acessibilidade

LEGENDA


PISO TÁTIL DIRECIONAL DE CONCRETO 0,40X0,40 m NA COR AZUL
PISO TÁTIL ALERTA DE CONCRETO 0,40X0,40 m NA COR AMARELA
PISO TÁTIL ALERTA DE CONCRETO 0,25X0,25 m NA COR AZUL
PISO TÁTIL ALERTA DE CONCRETO 0,25X0,25 m NA COR AMARELA
PISO TÁTIL ALERTA DE PVC 0,25X0,25 m NA COR AZUL
PISO TÁTIL ALERTA DE PVC 0,25X0,25 m NA COR AMARELA


REVISÃO	REF.	DESCRIÇÃO	DATA

MONTE VERDE EMPREENDIMENTOS LTDA

OBRA	GUARITA IFMT JUÍNA - CAMPUS RURAL
PROPRIETÁRIO CNPJ	Instituto Federal de Mato Grosso - IFMT
LOCAL DA OBRA	Campus Rural do IFMT de Juina - MT
RESPONSÁVEL PELO PROJETO ESTRUTURAL	RENATHA TAYA Arquiteta e Urbanista CAU: A34638-9 MONTE VERDE EMPREENDIMENTOS LTDA contato: monteverde.ltd@gmail.com (65) 9636-2296
RESPONSÁVEL TÉCNICO/OBRA CREA:	
Nº DA REVISÃO: 01 DATA: 20/11/2020	ASSUNTO: PROJETO DE ACESSIBILIDADE
ESCALAS: INDICADA	ARQUIVO: PLANTA ACESSIBILIDADE - BIBLIOTECA E SALAS DE AULA PRANCHA: 008
DATA: 30/09/2020	

FORMATO ABNT
A0
1188x841mm

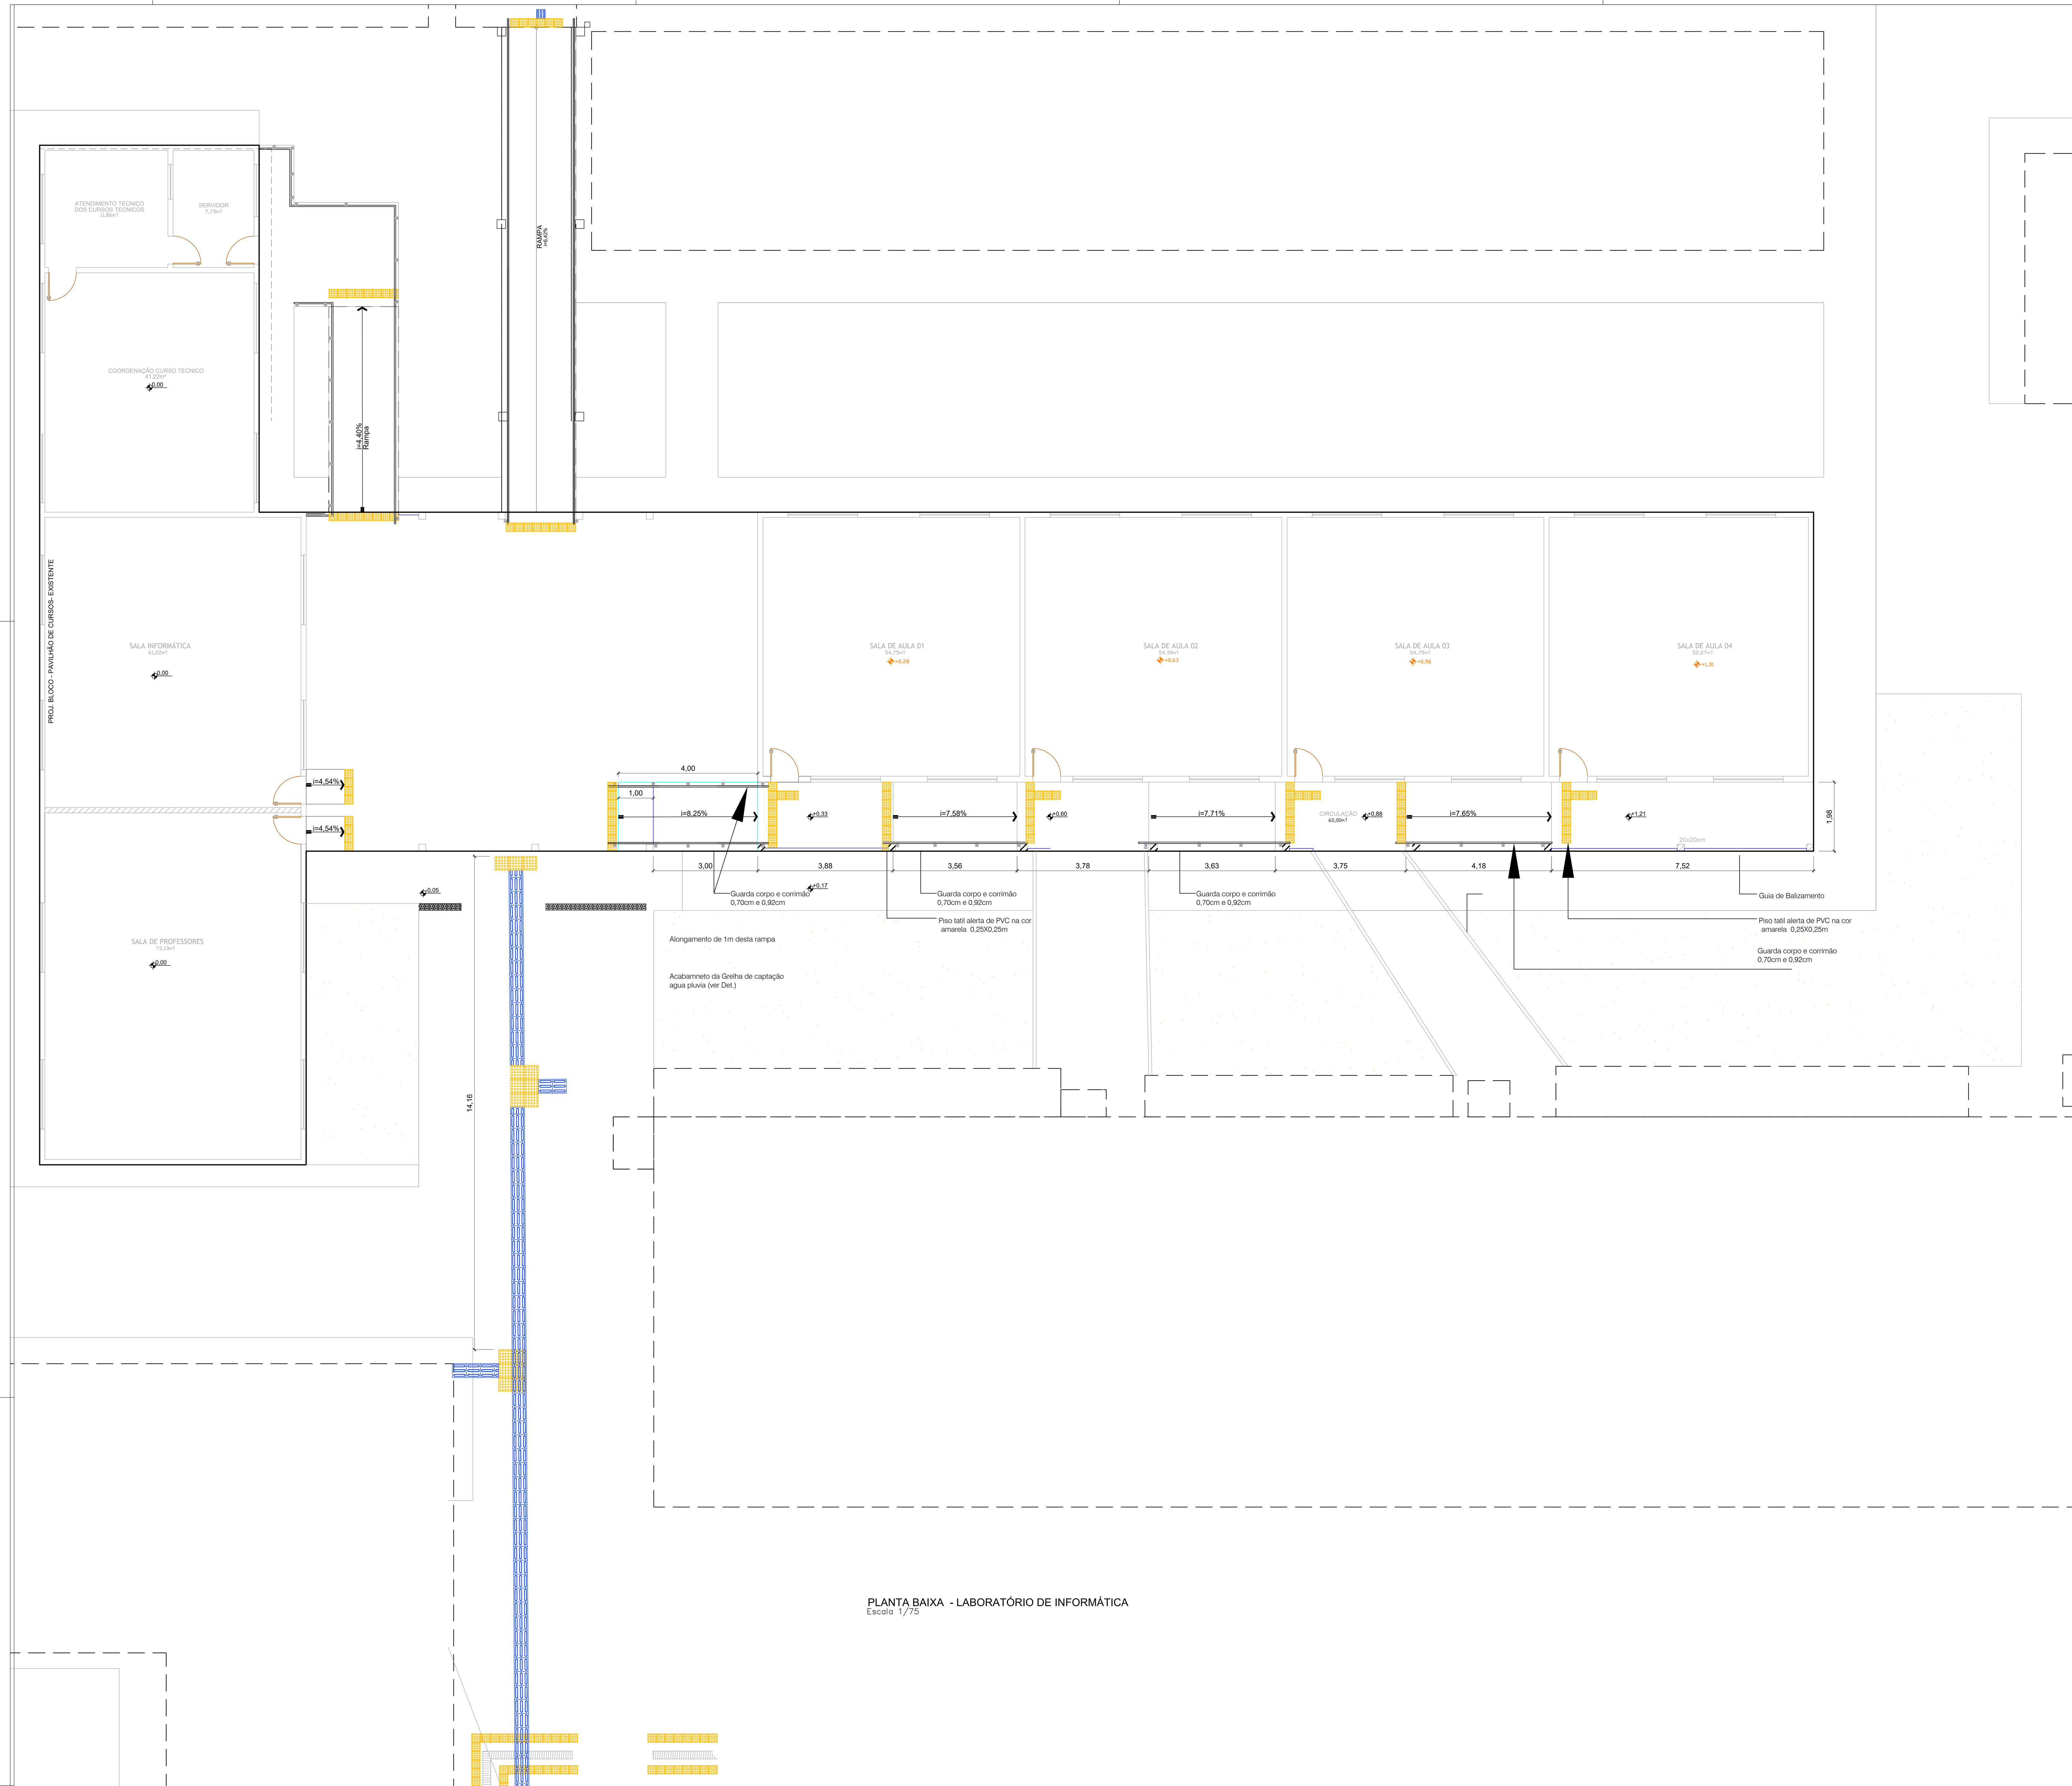


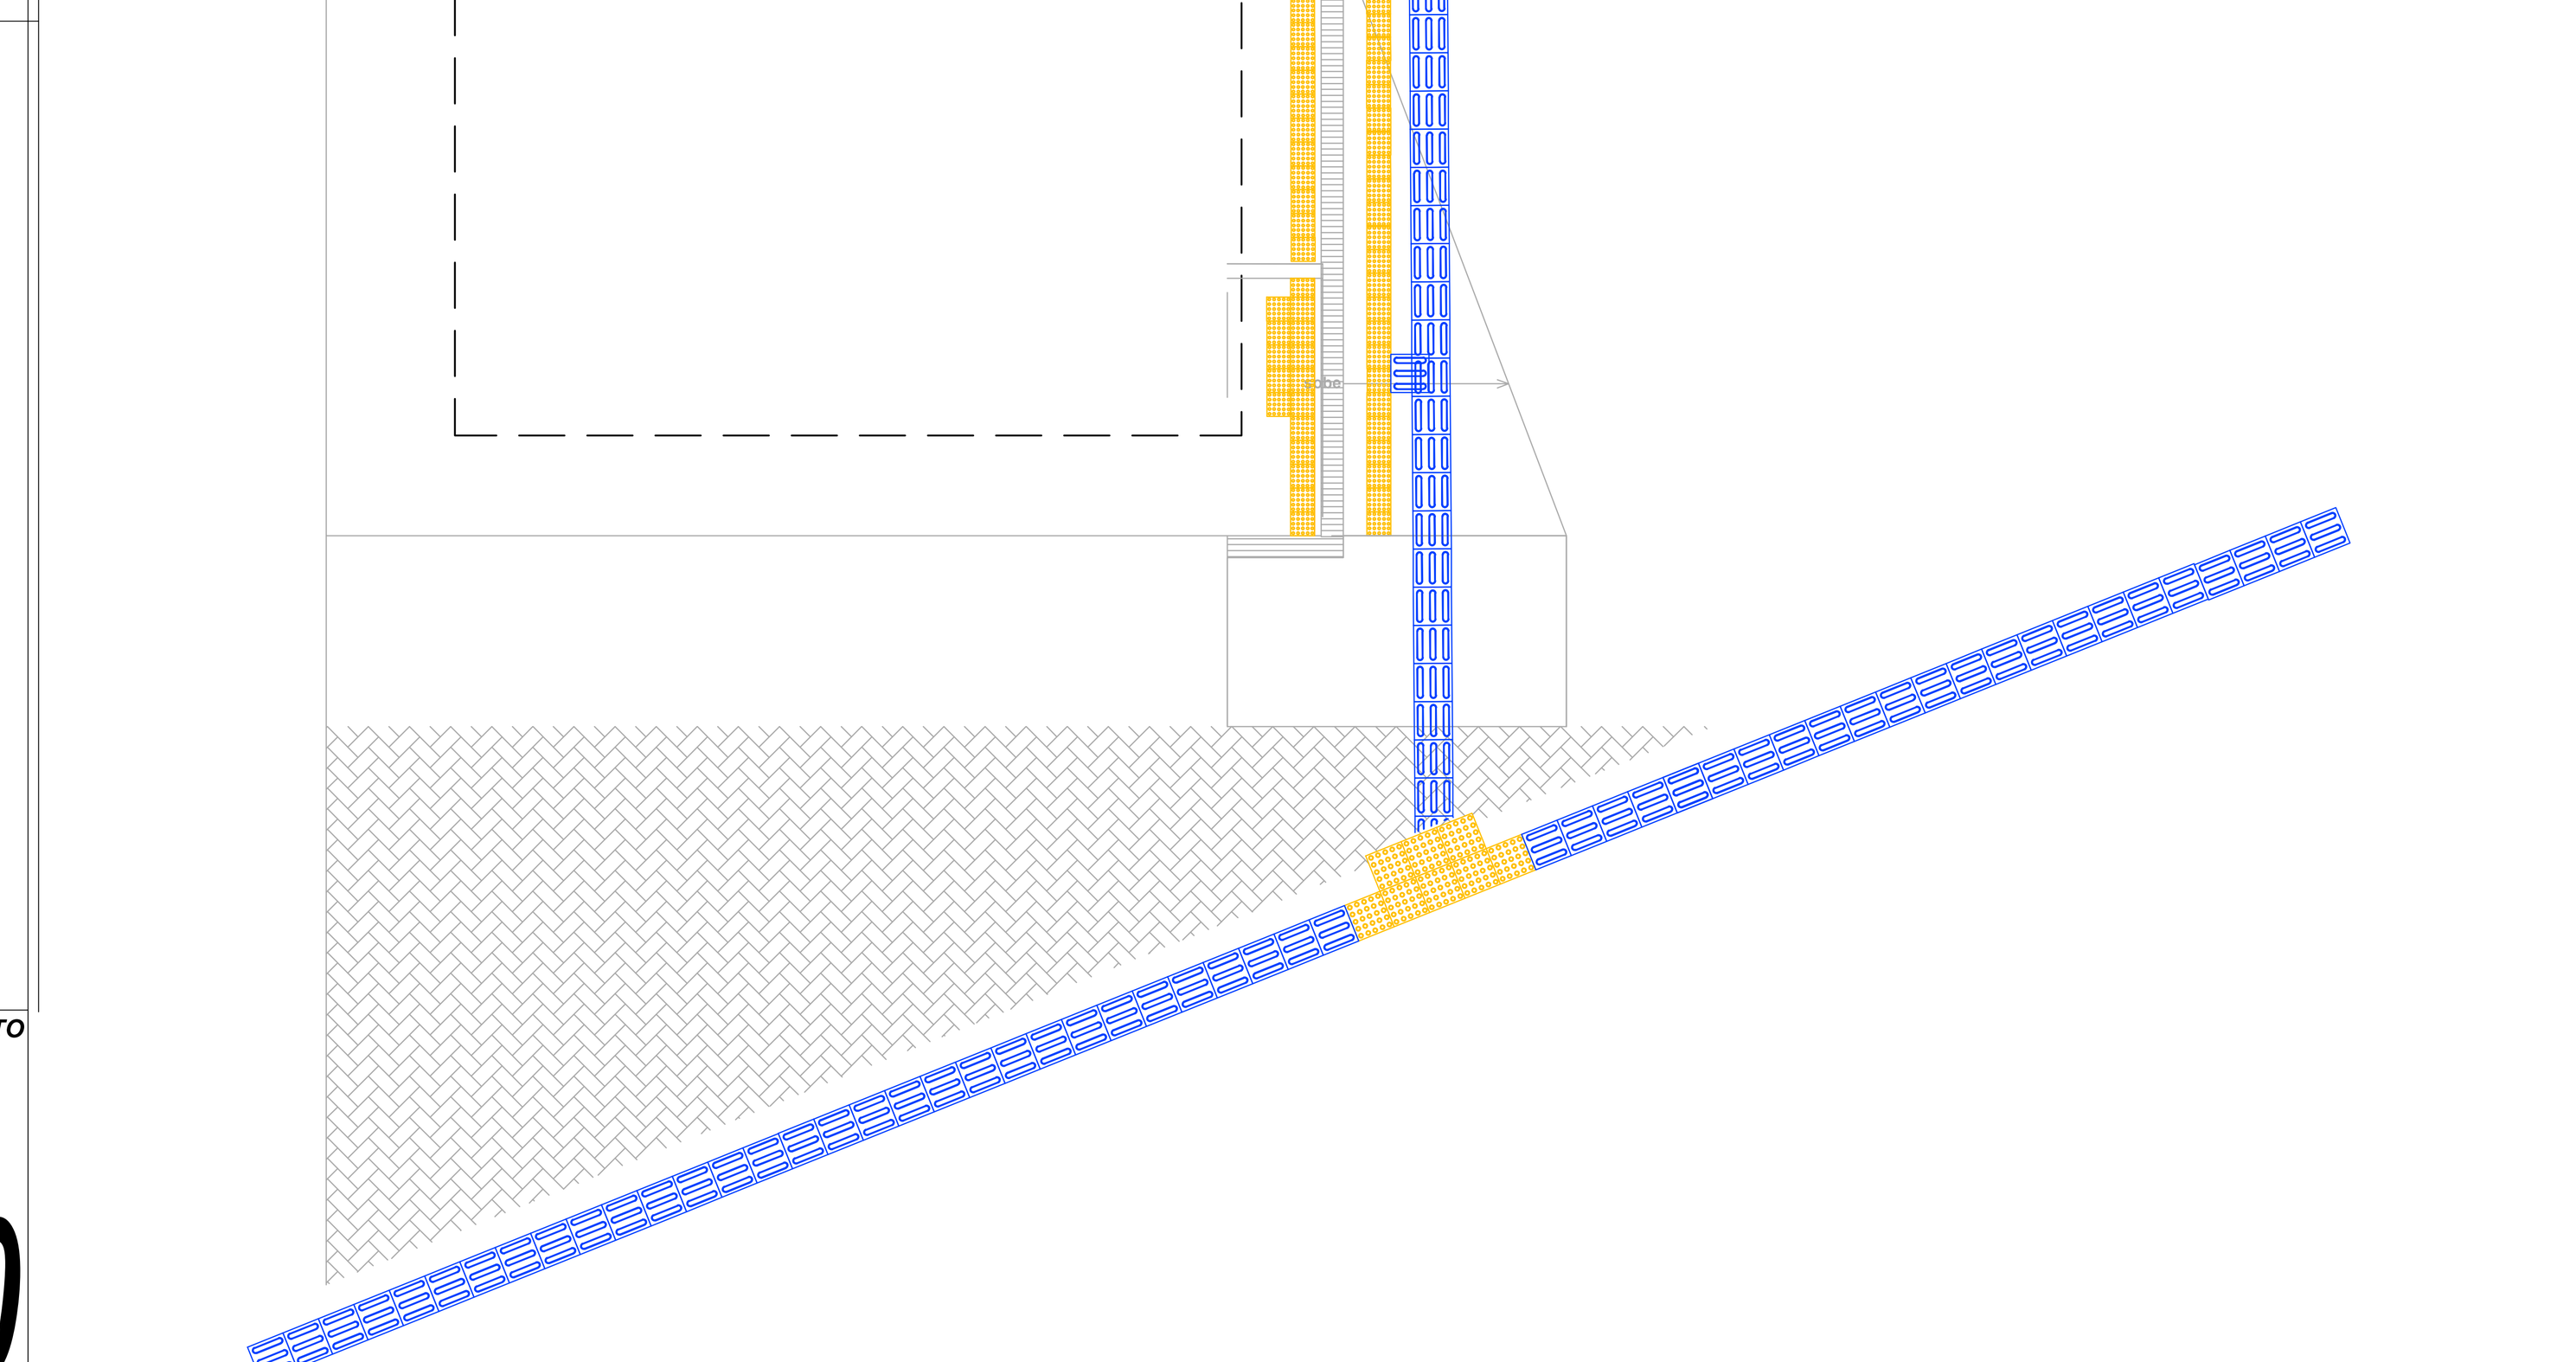

PLANTA BAIXA - LABORATÓRIO DE INFORMÁTICA
Escala 1/75


LEGENDA

- PISO TÁTIL DIRECIONAL DE PVC 0,40X0,40 m NA COR AZUL
- PISO TÁTIL ALERTA DE PVC 0,40X0,40 m NA COR AMARELA
- PISO TÁTIL DIRECIONAL DE PVC 0,25X0,25 m NA COR AZUL
- PISO TÁTIL ALERTA DE PVC 0,25X0,25 m NA COR AMARELA

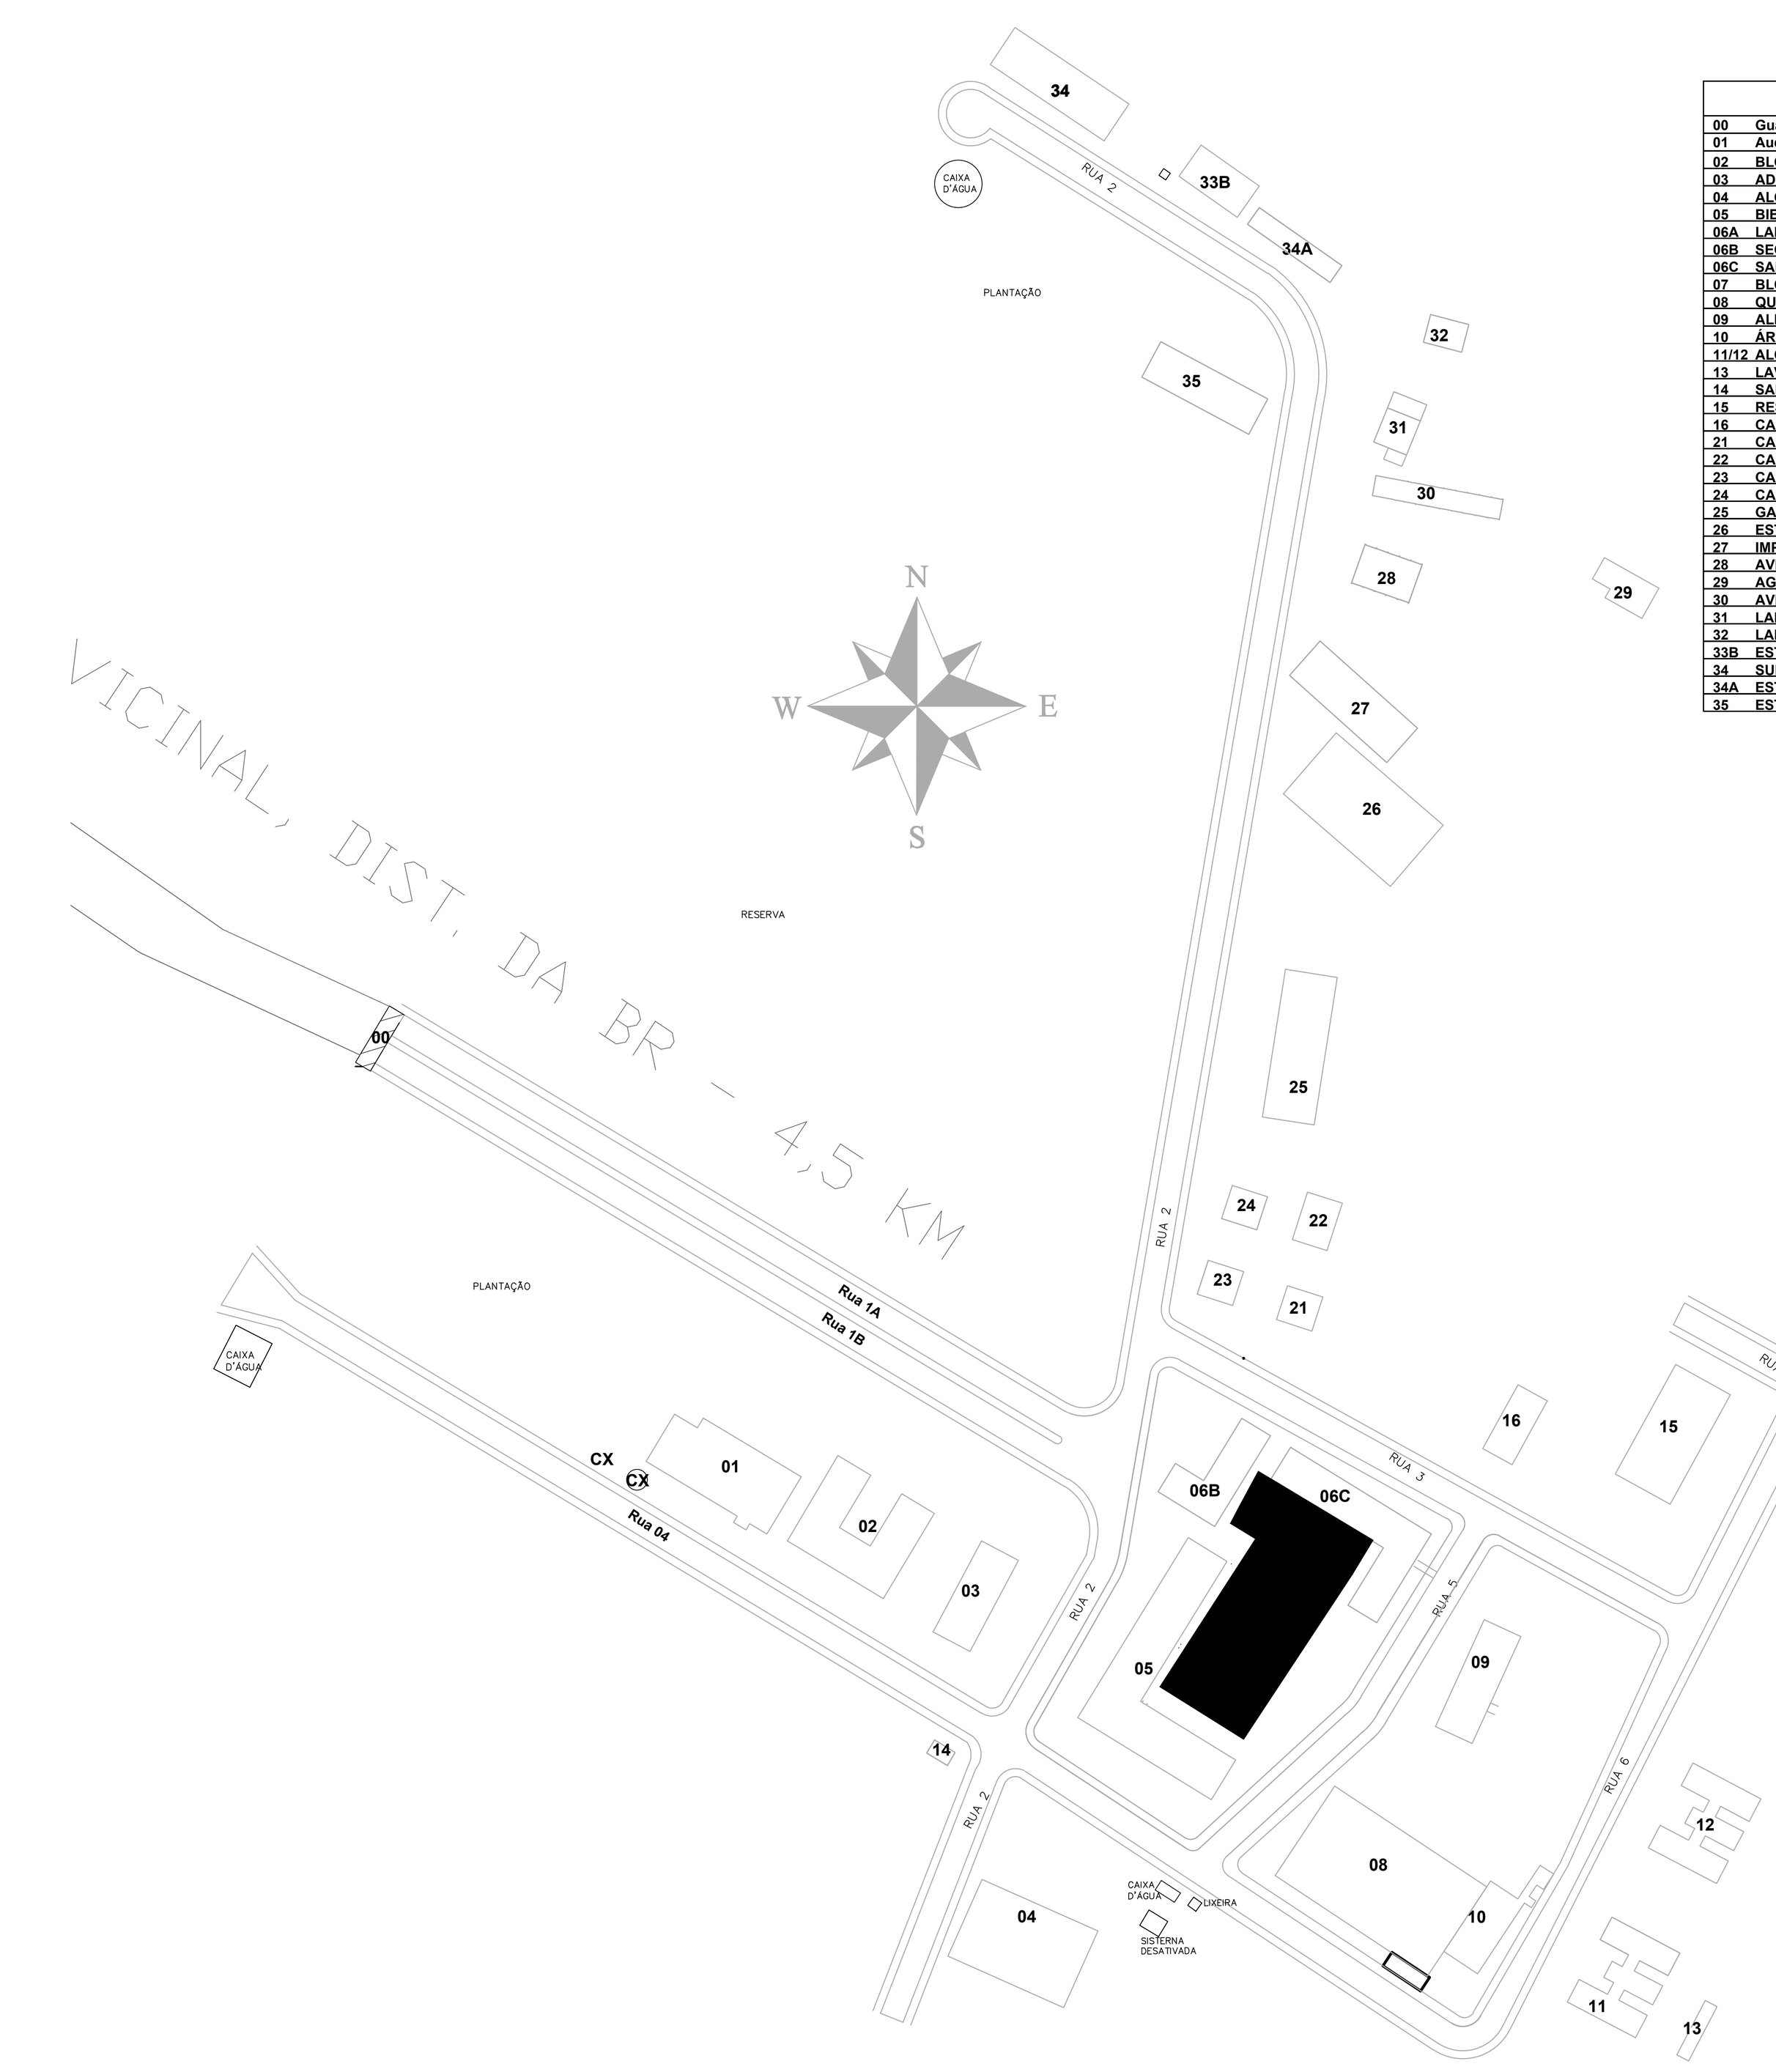

LEGENDA	
00	Guarita
01	Auditório
02	BLOCO BIOLOGIA
03	ADMINISTRAÇÃO
04	ALOJAMENTO FEMININO
05	BIBLIOTECA E SALA DE AULA
06A	LAB. DE INFORMÁTICA
06B	SECRETARIA
06C	SALAS DE AULA
07	BLOCO DE APOIO PEDAGÓGICO
08	QUADRA POLIESPORTIVA
09	ALMOXARIFADO
10	ÁREA DE CONVIVÊNCIA
11/12	ALOJAMENTO MASCULINO
13	LAVANDERIA
14	SALA DE AULA / LAB
15	RESTAURANTE E COZINHA
16	CANTINA
21	CASA
22	CASA
23	CASA
24	CASA
25	GARAGEM
26	ESTUFA
27	IMPLEMENTOS AGRÍCOLAS
28	AVIÁRIO DE CORTE
29	AGROINDÚSTRIA
30	AVIÁRIO DE POSTURA
31	LAB. PROCESSAMENTO
32	LAB. RAÇÃO
33B	ESTÁBULO 2
34	SUINOCULTURA
34A	ESTÁBULO 1
35	ESTUFA 03


DET. - GUIA DE BALIZAMENTO

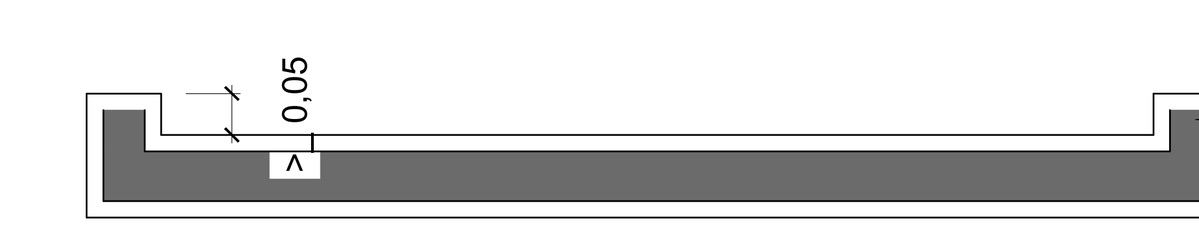


DET
Escala 1/10

NBR - 9050 / 6.9.1- Quando não houver paredes laterias, as rampas ou escadas devem incorporar elementos de segurança como guia de balizamneto e guarda- corpo, e devem respeitar os demais itens de segurança desta Norma, como dimensionamneto, corrimão e sinalização.

DET. - GUARDA-CORPO E CORRIMÃO EM AÇO GALVANIZADO

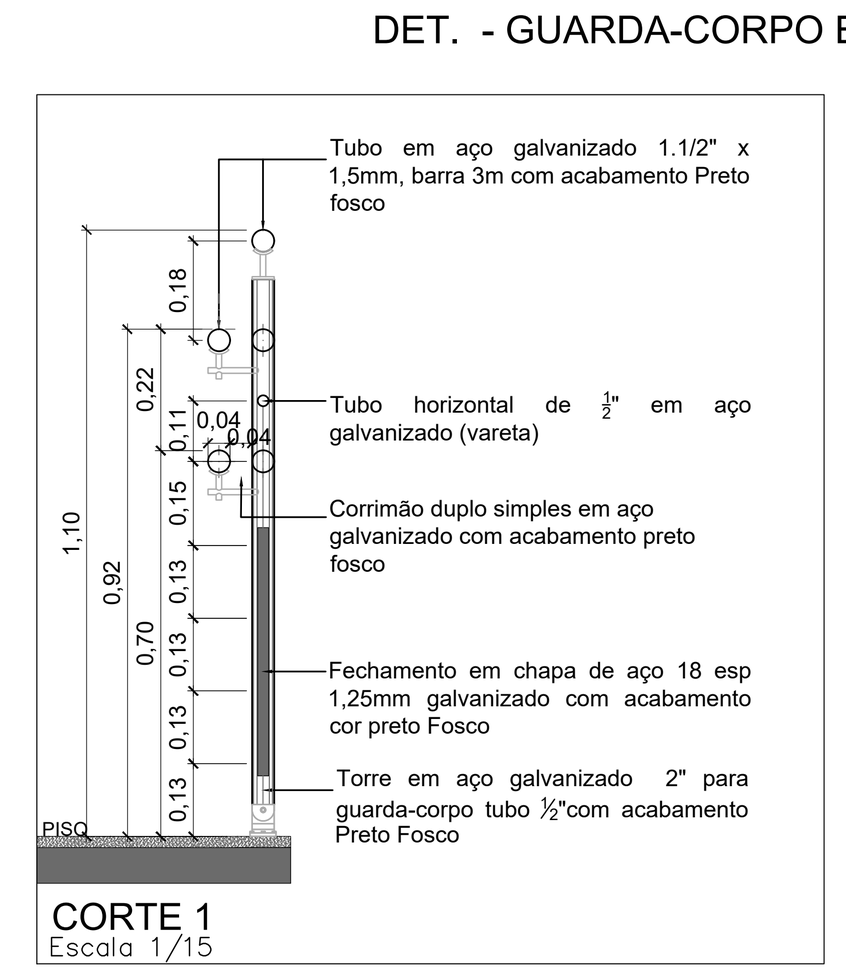

CORTE 1
Escala 1/15

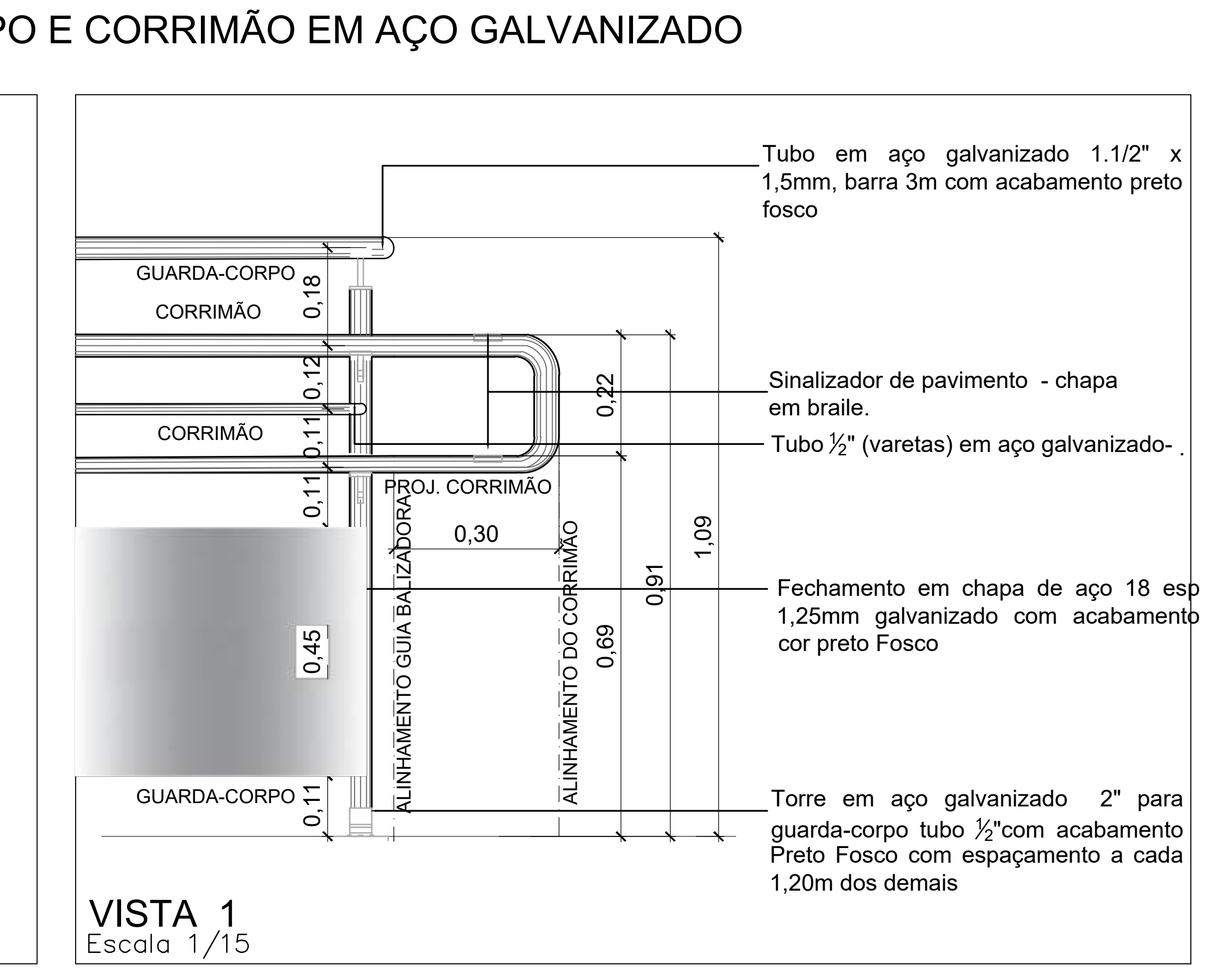


VISTA 1
Escala 1/15

REVISÃO	REF.	DESCRIÇÃO	DATA


MONTE VERDE EMPREENDIMENTOS LTDA

OBRA	GUARITA IFMT JUÍNA - CAMPUS RURAL
PROPRIETÁRIO CNPJ	Instituto Federal de Mato Grosso - IFMT
LOCAL DA OBRA	Campus Rural do IFMT de Juína - MT
RESPONSÁVEL PELO PROJETO ESTRUTURAL	RENATHA TAYA Arquiteta e Urbanista CAU : A34538-5 MONTE VERDE EMPREENDIMENTOS LTDA contato: monteverde.mt@gmail.com (65) 3628-2296
RESPONSÁVEL TÉCNICO/OBRA CREA:	
Nº DA REVISÃO: 00 DATA: 30/09/2020	ASSUNTO: PROJETO DE ACESSIBILIDADE
ESCALAS: INDICADA DATA: 30/09/2020	ARQUIVO: PLANTA ACESSIBILIDADE - LABORATÓRIO DE INFORMÁTICA PRANCHA: 009

FORMATO ABNT
A0
1188x841mm

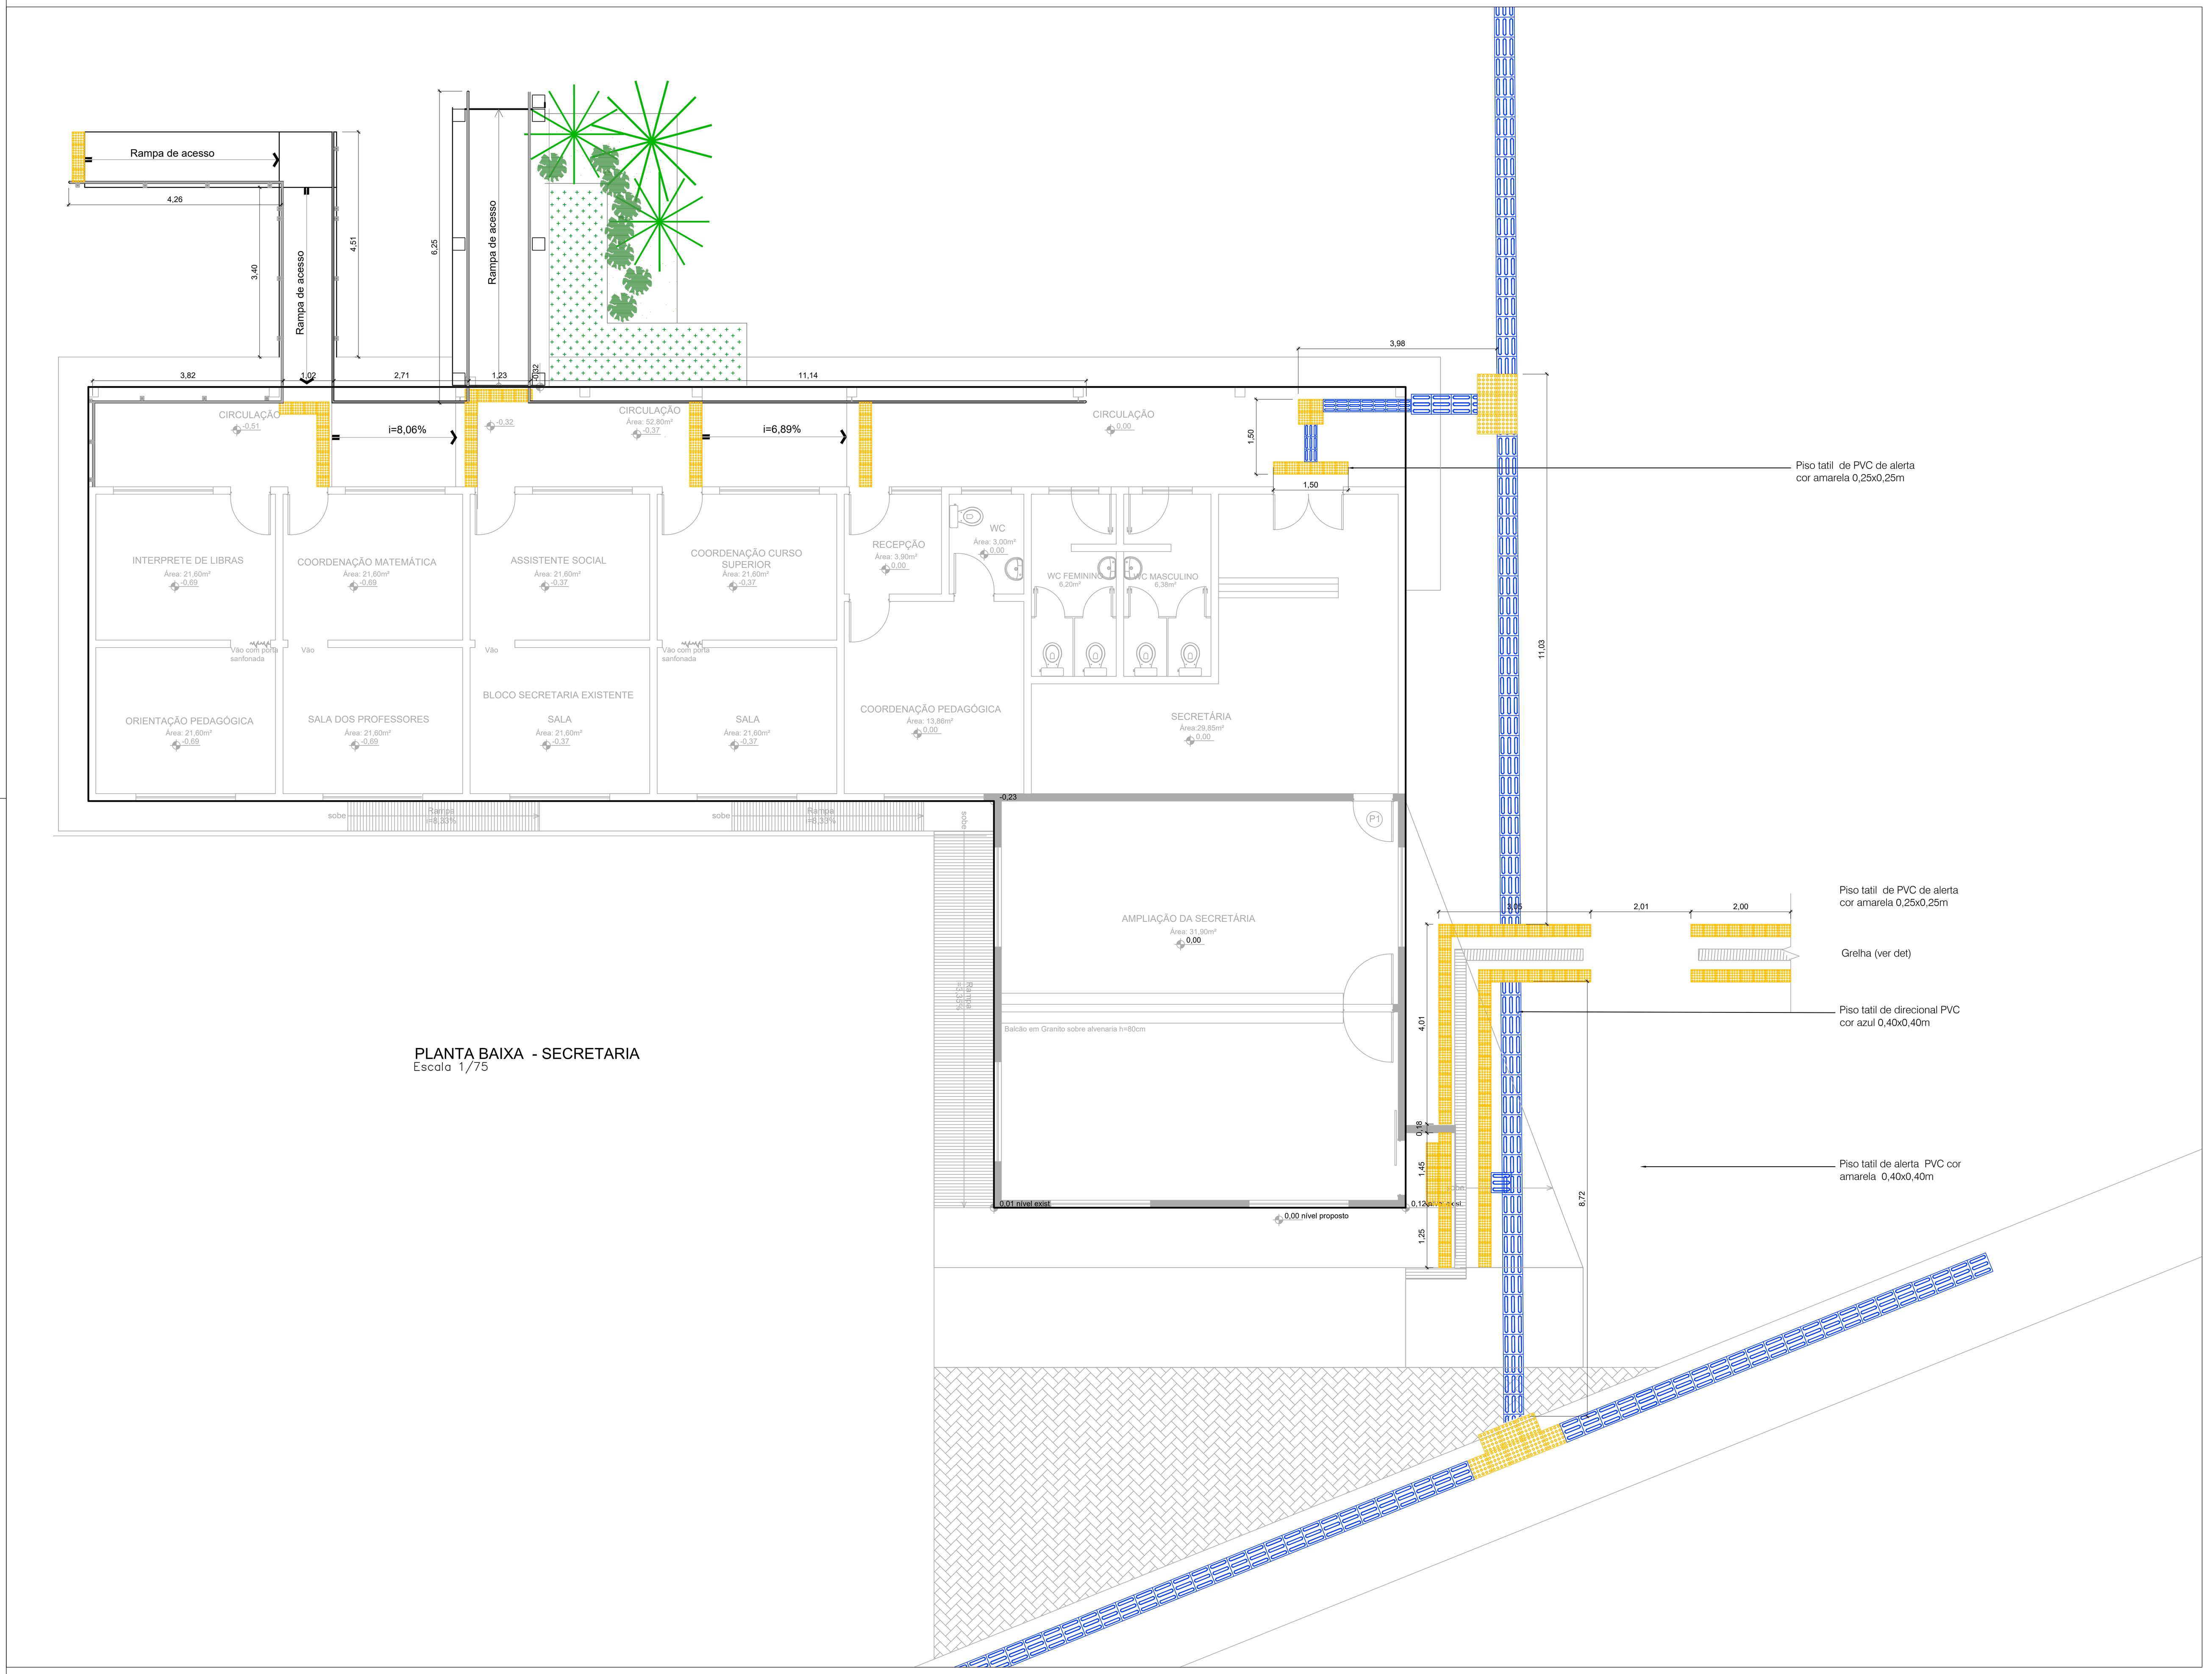

PLANTA BAIXA - SECRETARIA
Escala 1/75

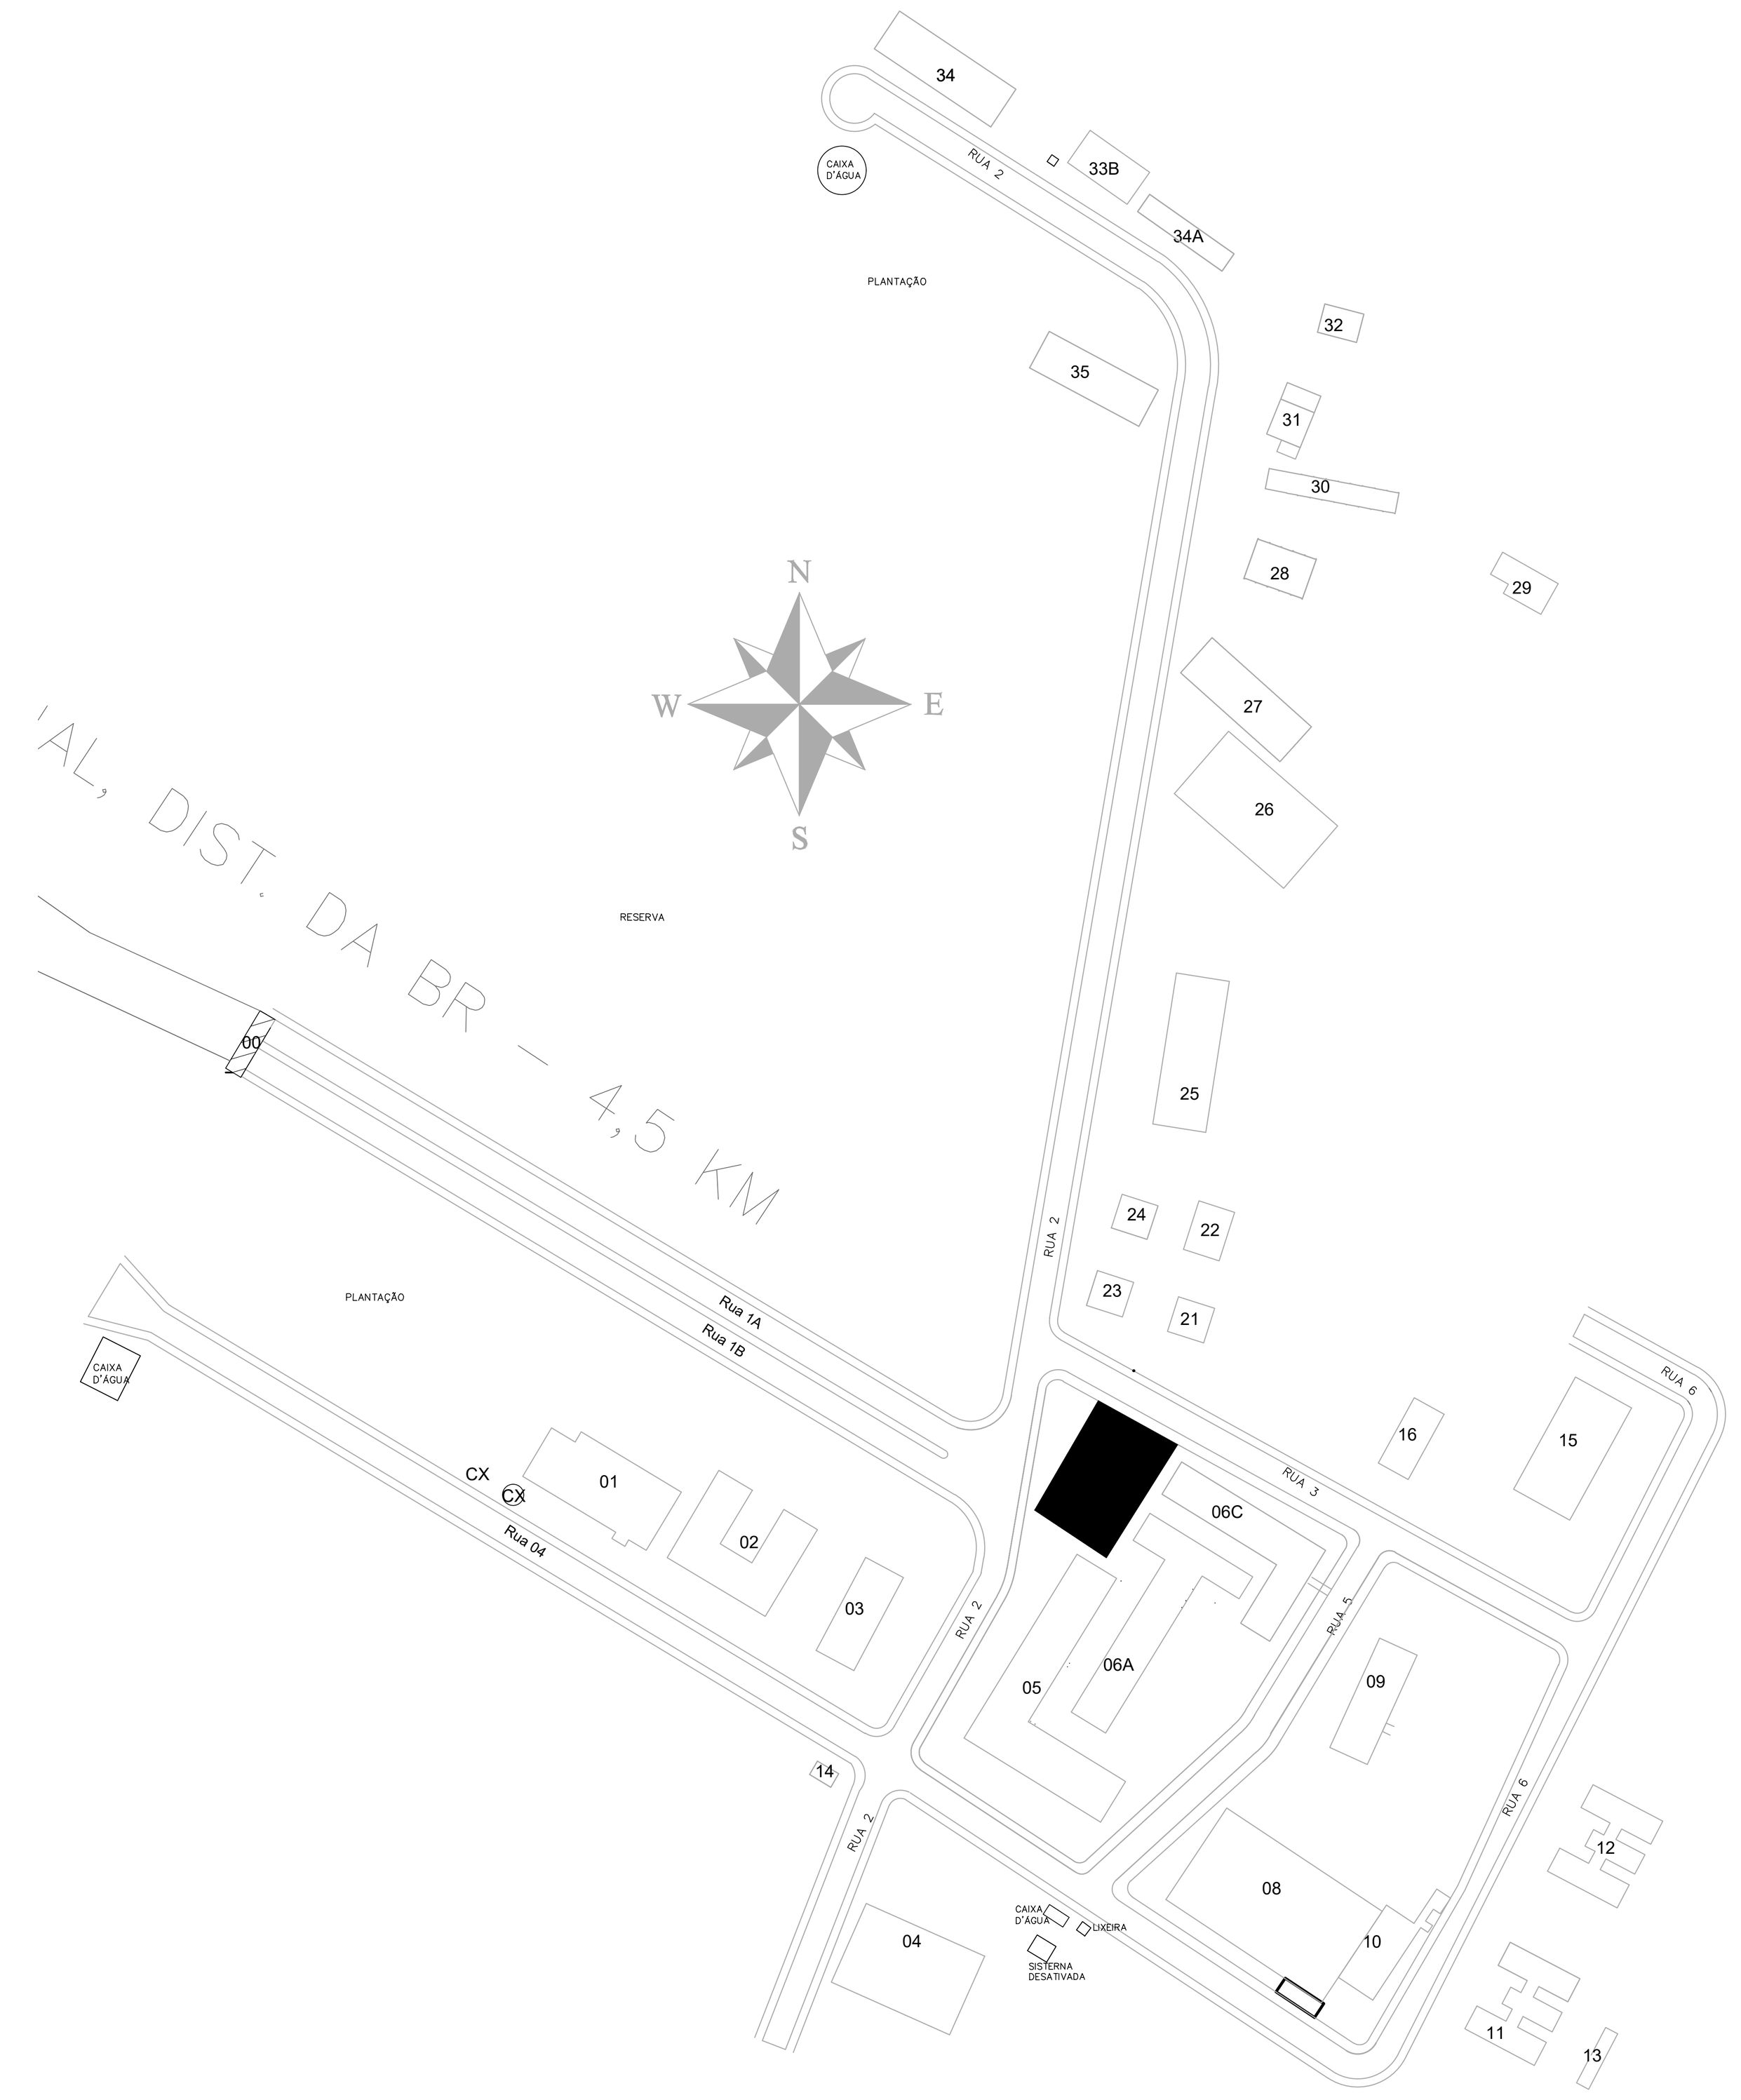

LEGENDA	
00	Guarita
01	Auditório
02	BLOCO BIOLOGIA
03	ADMINISTRAÇÃO
04	ALOJAMENTO FEMININO
05	BIBLIOTECA E SALA DE AULA
06A	LAB. DE INFORMÁTICA
06B	SECRETARIA
06C	SALAS DE AULA
07	BLOCO DE APOIO PEDAGÓGICO
08	QUADRA POLIESPORTIVA
09	ALMOXARIFADO
10	ÁREA DE CONVIVÊNCIA
11/12	ALOJAMENTO MASCULINO
13	LAVANDERIA
14	SALA DE AULA / LAB
15	RESTAURANTE E COZINHA
16	CANTINA
21	CASA
22	CASA
23	CASA
24	CASA
25	GARAGEM
26	ESTUFA
27	IMPLEMENTOS AGRÍCOLAS
28	AVIÁRIO DE CORTE
29	AGROINDÚSTRIA
30	AVIÁRIO DE POSTURA
31	LAB. PROCESSAMENTO
32	LAB. RAÇÃO
33B	ESTÁBULO 2
34	SUINOCULTURA
34A	ESTÁBULO 1
35	ESTUFA 03

LEGENDA


PISO TÁTIL DIRECIONAL DE PVC 0,40X0,40 m NA COR AZUL

PISO TÁTIL ALERTA DE PVC 0,40X0,40 m NA COR AMARELA


PISO TÁTIL DIRECIONAL DE PVC 0,25X0,25 m NA COR AZUL

PISO TÁTIL ALERTA DE PVC 0,25X0,25 m NA COR AMARELA


DET. - GUARDA-CORPO E CORRIMÃO EM AÇO GALVANIZADO

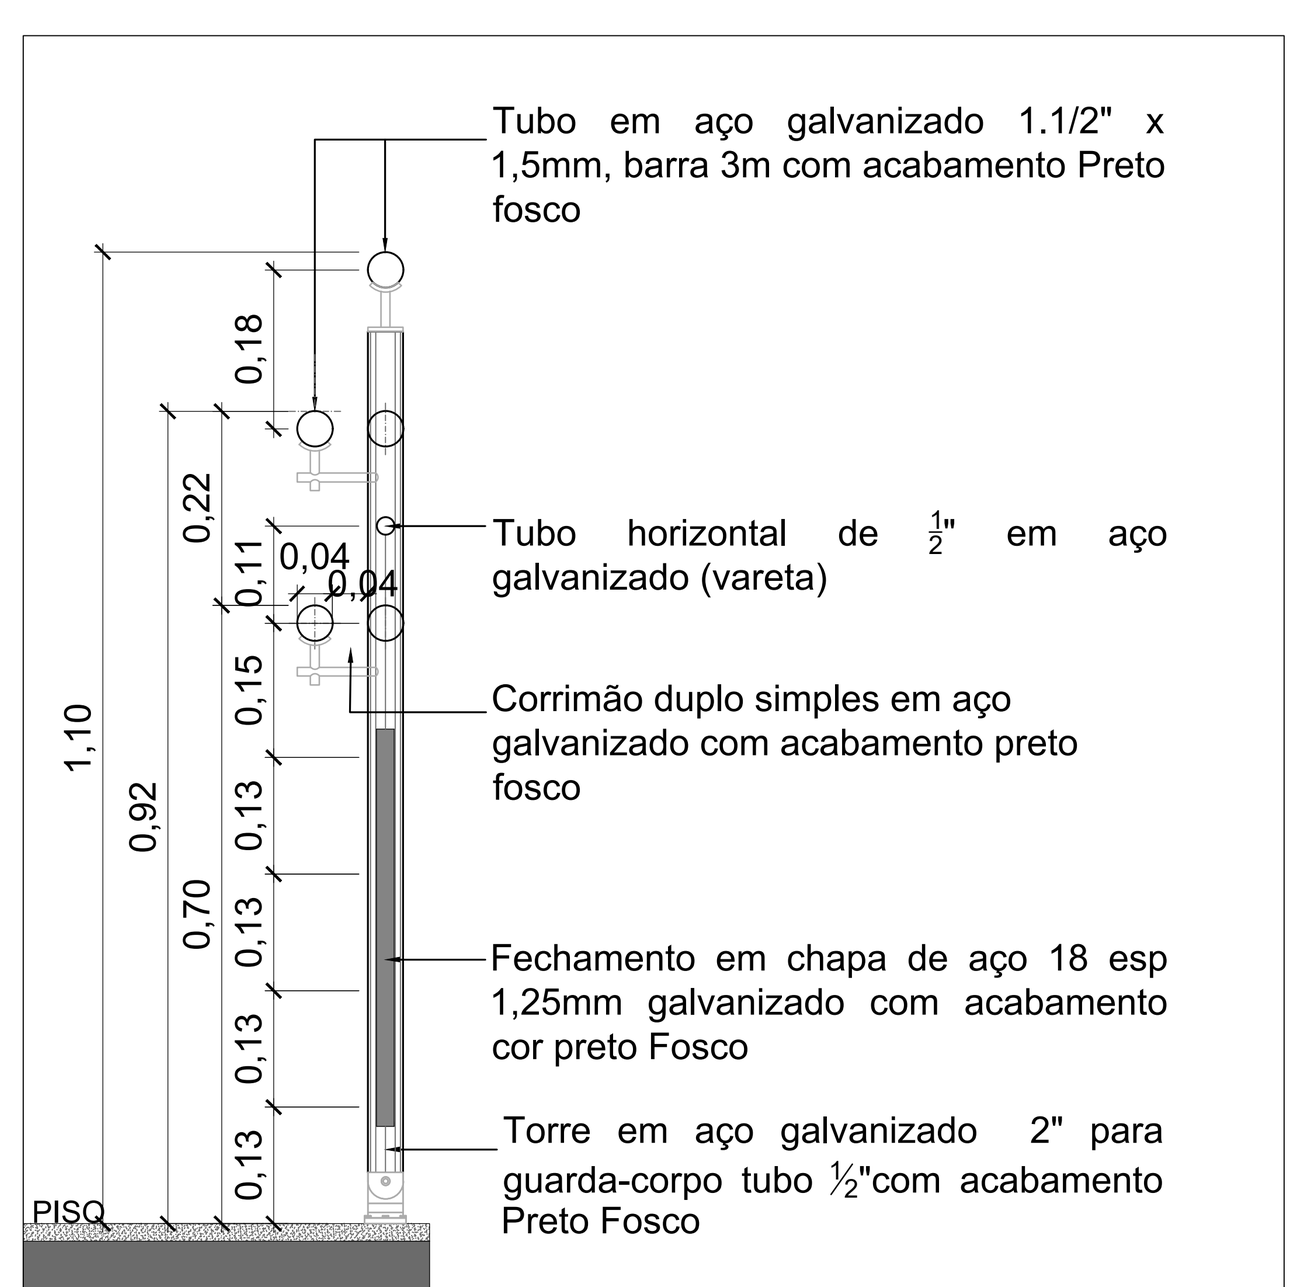

CORTE 1
Escala 1/10

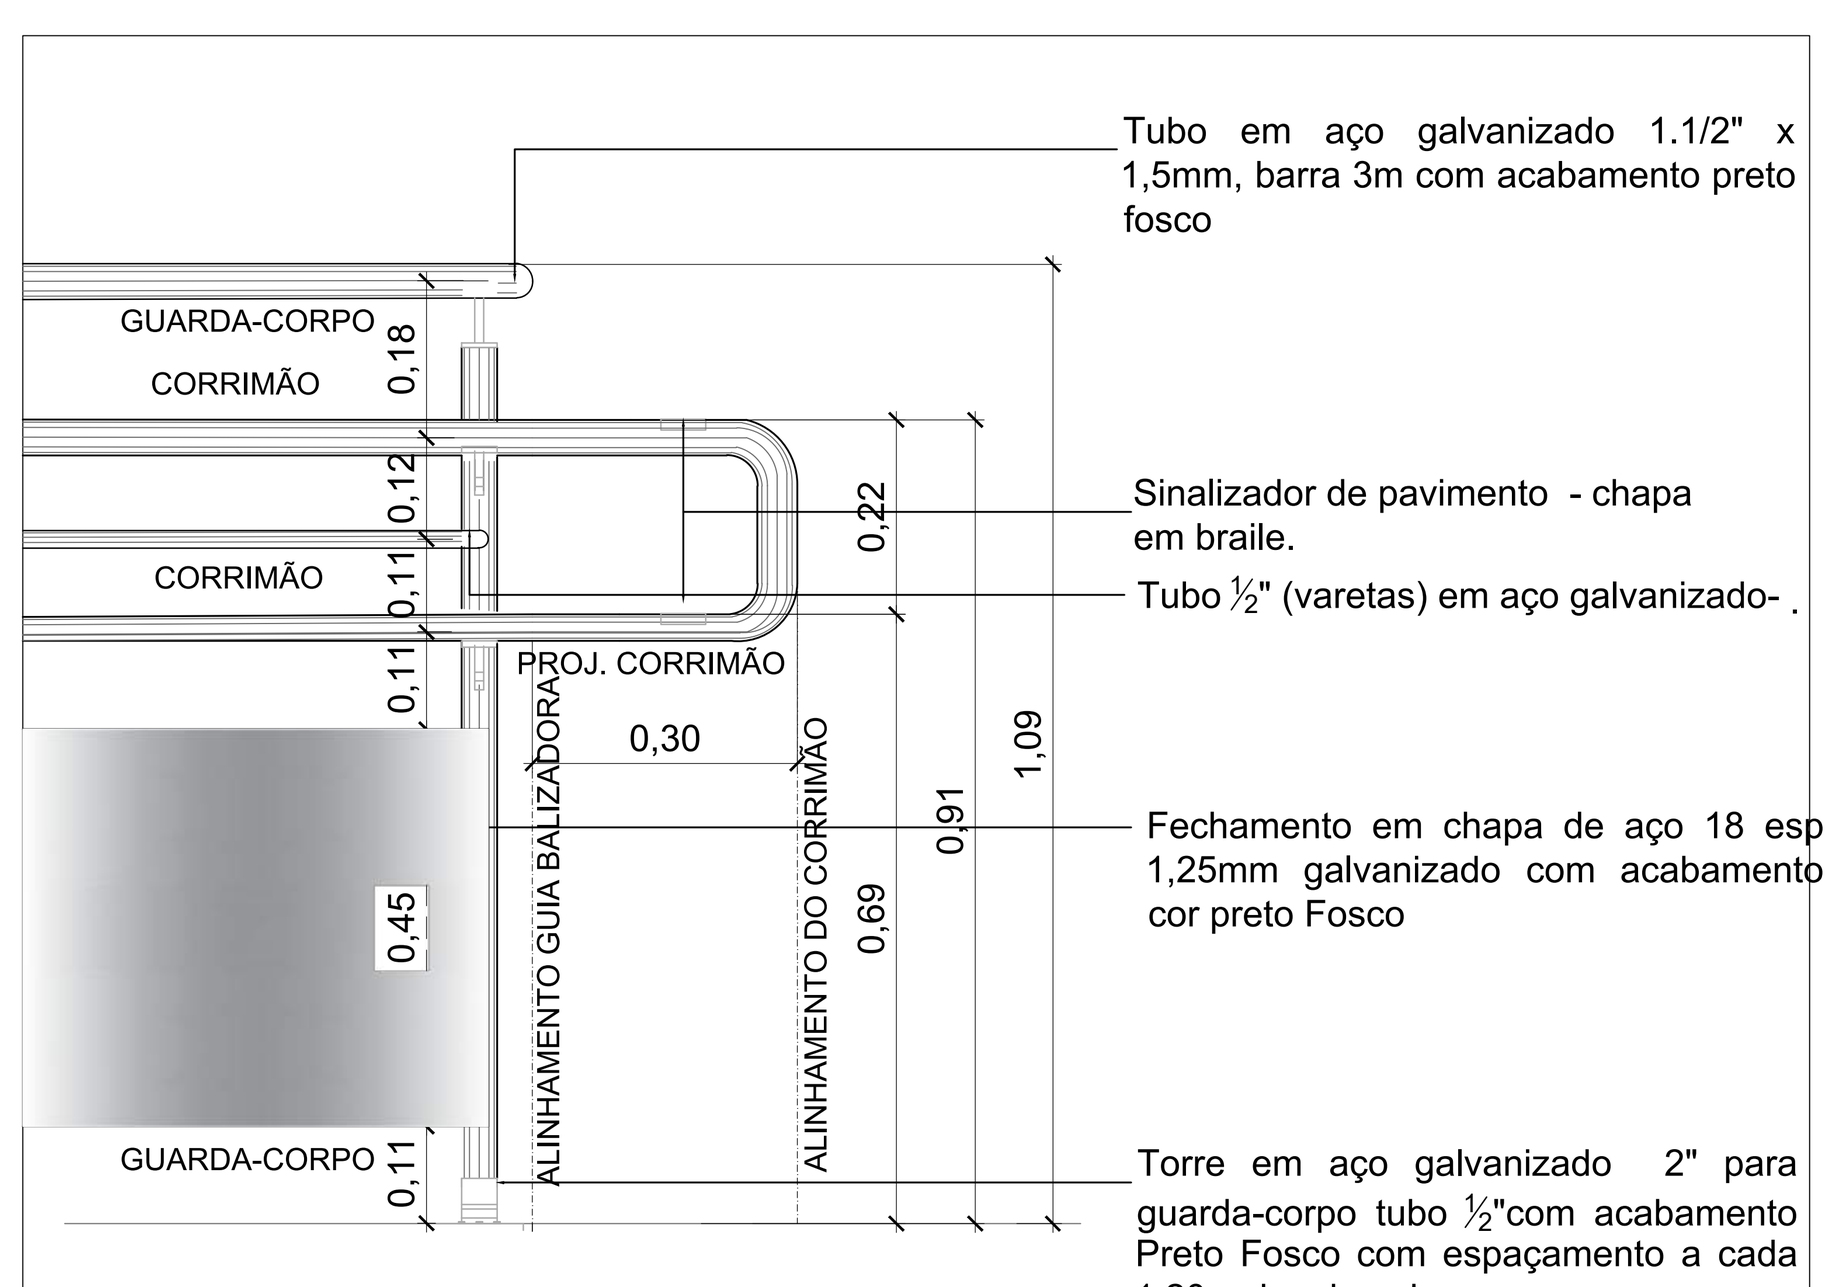

VISTA 1
Escala 1/10

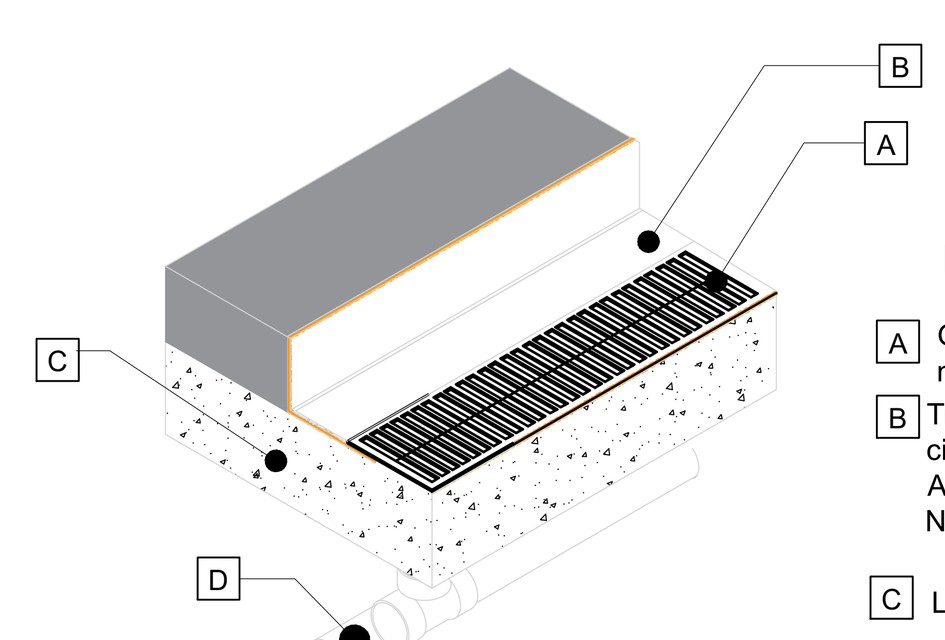

Det. Grelha
Escala 1/25

LEGENDA:

A Grelha de aço inox 100x20cm marca Sanfer

B Tinta a base de resina acrílica especial para pisos cimentados, cor concreto, resistente ao tráfego de pessoas. Aplicada sobre piso de concreto armado regularizado, Ref. Novacor Piso Ultra - SHERWIN-WILLIANS

C Laje de concreto

D Tubulação de drenagem PVC


Nota: Conforme item 6.3.5 da NBR 9050:2015 [...] os vãos devem ter dimensão máxima de 15mm, devem ser instalados perpendicularmente ao fluxo principal ou ter vãos do formato quadriculado/circular.

REVISÃO	REF.	DESCRIÇÃO	DATA


MONTE VERDE EMPREENDIMENTOS LTDA

OBRA	GUARITA IFMT JUÍNA - CAMPUS RURAL
PROPRIETÁRIO CNPJ	Instituto Federal de Mato Grosso - IFMT
LOCAL DA OBRA	Campus Rural do IFMT de Juína - MT
RESPONSÁVEL PELO PROJETO ESTRUTURAL	RENATHA TAYA Arquiteta e Urbanista CAU : A34538-5 MONTE VERDE EMPREENDIMENTOS LTDA contato: monteverde.mt@gmail.com (65) 3628-2296
RESPONSÁVEL TÉCNICO/OBRA CREA:	
Nº DA REVISÃO: 00 DATA: 30/09/2020	ASSUNTO: PROJETO DE ACESSIBILIDADE
ESCALAS: INDICADA DATA: 30/09/2020	ARQUIVO: PLANTA ACESSIBILIDADE - SECRETARIA PRANCHA: 010


FORMATO ABNT
A0
1188x841mm

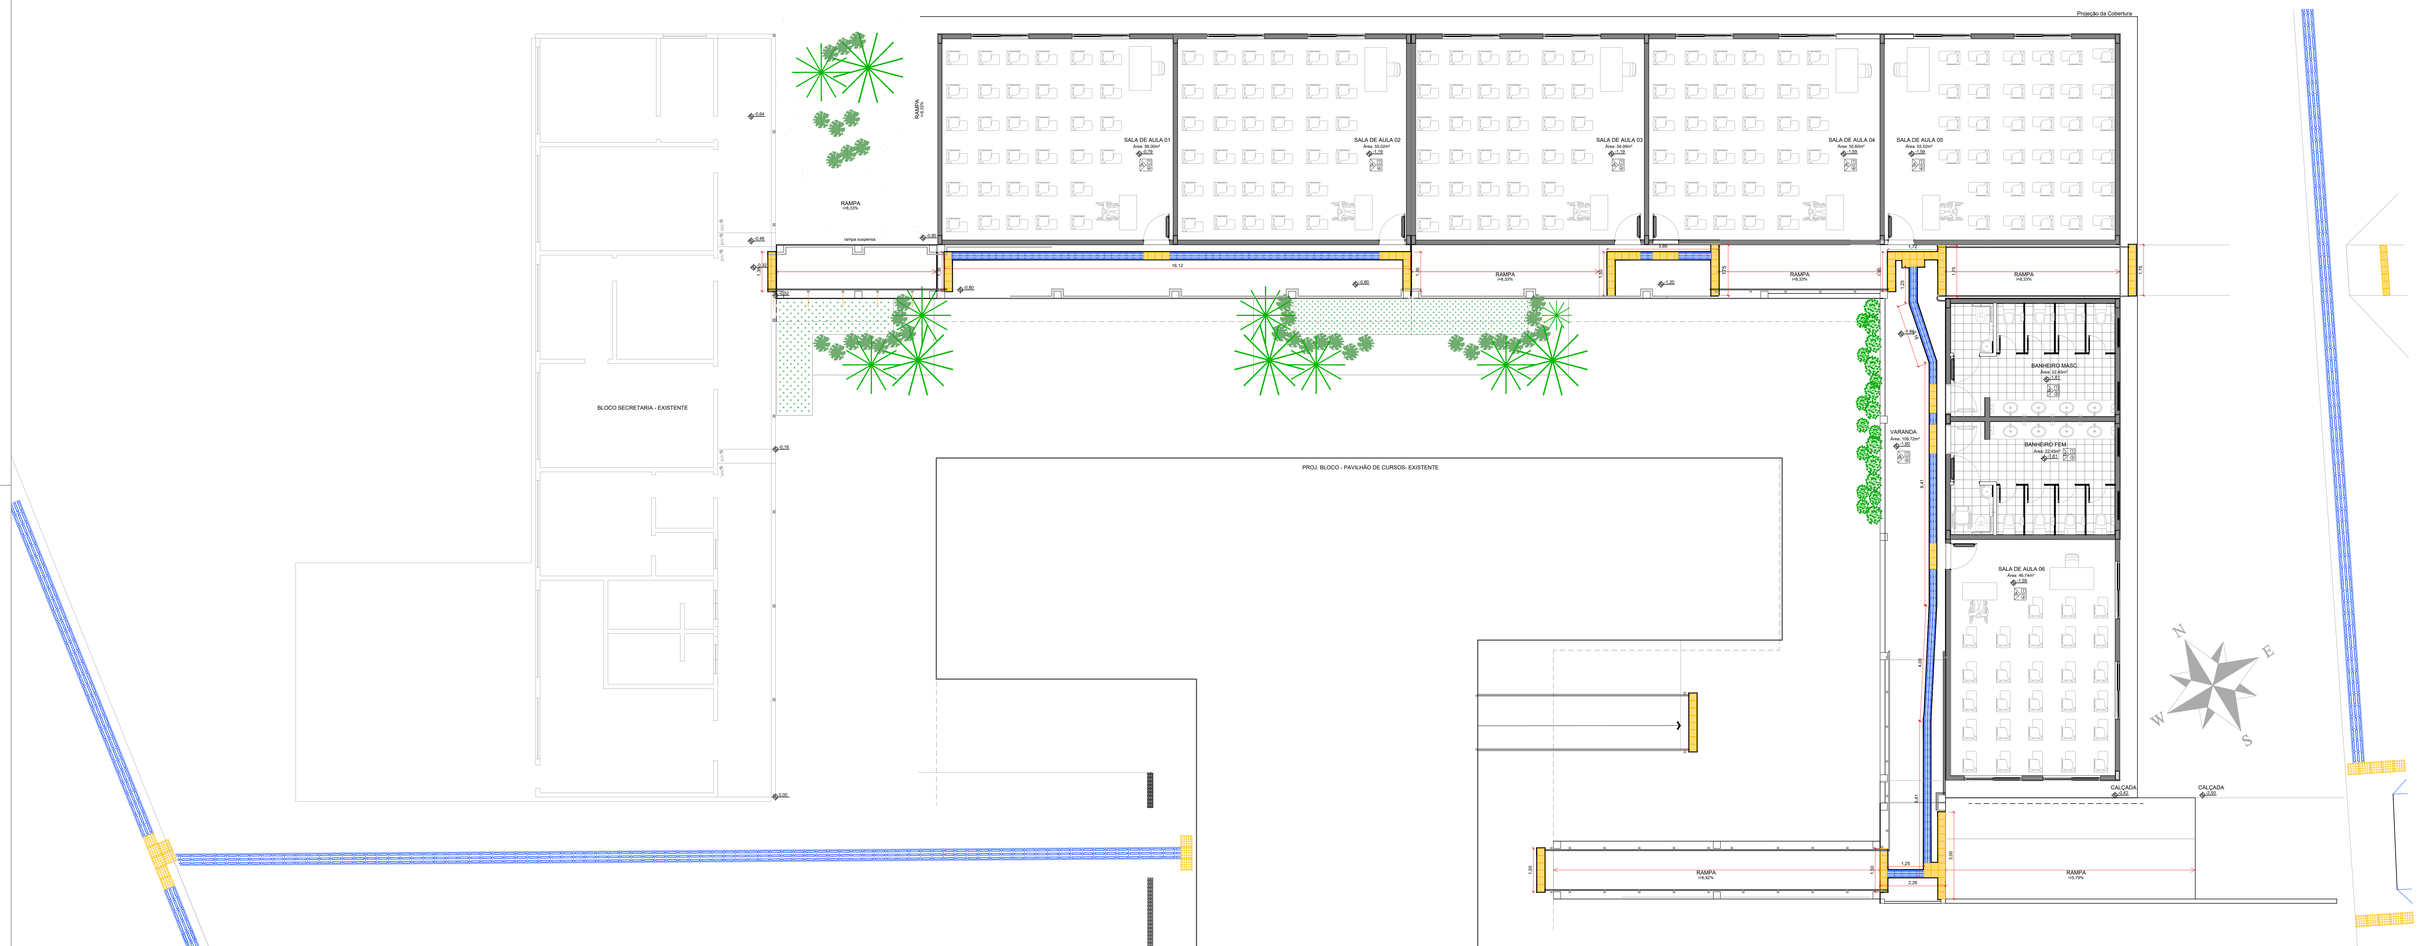

PLANTA BAIXA - SALAS DE AULA
Escala 1/75

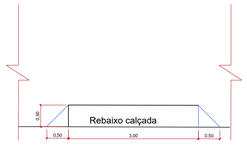


DETALHE REBAIXO CALÇADA PARA VEÍCULO
Escala: 1/50

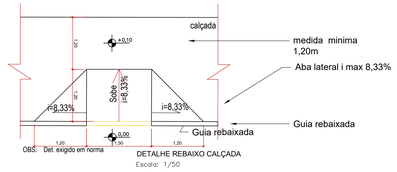


DETALHE REBAIXO CALÇADA
Escala: 1/50

DETALHE REBAIXO CALÇADA
Escala: 1/50

DET. - GUARDA-CORPO E CORRIMÃO EM AÇO GALVANIZADO

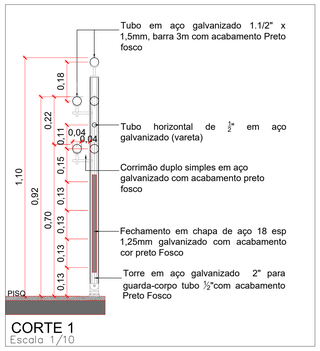

CORTE 1
Escala 1/10

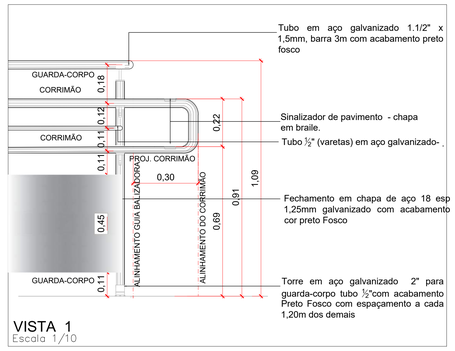

VISTA 1
Escala 1/10

LEGENDA


PISO TÁTIL DIRECIONAL DE CONCRETO 0,40X0,40 m NA COR AZUL

PISO TÁTIL ALERTA DE CONCRETO 0,40X0,40 m NA COR AMARELA

PISO TÁTIL DIRECIONAL DE PVC 0,25X0,25 m NA COR AZUL

PISO TÁTIL ALERTA DE PVC 0,25X0,25 m NA COR AMARELA

MAPA CHAVE

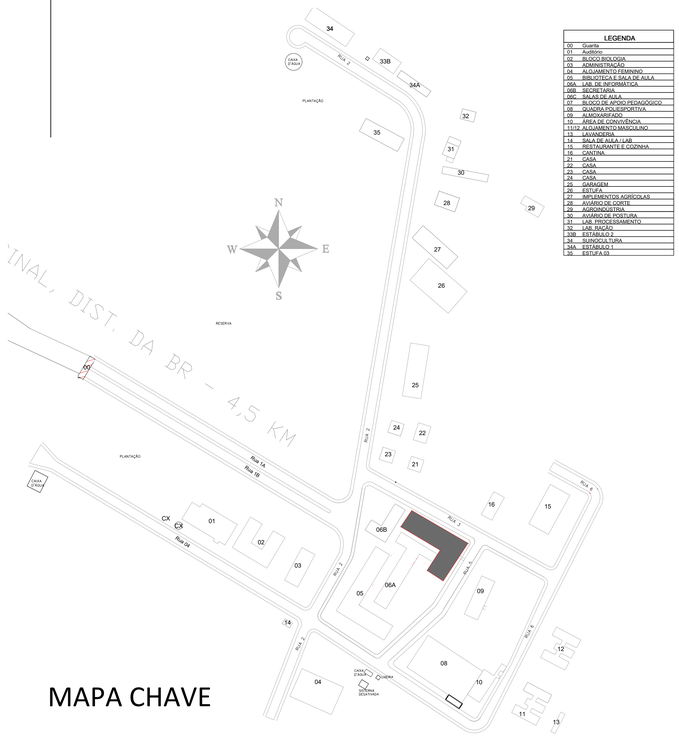


LEGENDA	
00	Guarita
01	Auditório
02	BLOCO BIOLOGIA
03	ADMINISTRAÇÃO
04	ALOJAMENTO FEMININO
05	BIBLIOTECA E SALA DE AULA
06A	LAB. DE INFORMÁTICA
06B	SALAS DE AULA
06C	SALAS DE AULA
07	BLOCO DE APOIO PEDAGÓGICO
08	QUADRA POLIESPORTIVA
09	ALMOXARIFADO
10	ÁREA DE CONVIVÊNCIA
11/12	ALOJAMENTO MASCULINO
13	LAVANDERIA
14	SALA DE AULA / LAB
15	RESTAURANTE E COZINHA
16	CANTINA
21	CASA
22	CASA
23	CASA
24	CASA
25	GARAGEM
26	ESTUFA
27	IMPLEMENTOS AGRÍCOLAS
28	AVIÁRIO DE CORTE
29	AVIÁRIO DE POSTURA
30	AVIÁRIO DE POSTURA
31	LAB. PROCESSAMENTO
32	LAB. RAÇÃO
33B	ESTÁBULO 2
34	SUINOCULTURA
34A	ESTÁBULO 1
35	ESTUFA 03

REVISÃO	REF.	DESCRIÇÃO	DATA

MONTE VERDE EMPREENDIMENTOS LTDA

OBRA	GUARITA IFMT JUÍNA - CAMPUS RURAL
PROPRIETÁRIO CNPJ	Instituto Federal de Mato Grosso - IFMT
LOCAL DA OBRA	Campus Rural do IFMT de Juína - MT
RESPONSÁVEL PELO PROJETO ESTRUTURAL	RENATHA TAYA Arquiteta e Urbanista CAU: A34538-0 MONTE VERDE EMPREENDIMENTOS LTDA contato: montenverde.ml@gmail.com (65) 3628-2296
RESPONSÁVEL TÉCNICO/OBRA CREA:	
Nº DA REVISÃO: 01 DATA: 20/11/2020	ASSUNTO: PROJETO DE ACESSIBILIDADE
ESCALAS: INDICADA	ARQUIVO: PLANTA ACESSIBILIDADE - SALAS DE AULA
DATA: 30/09/2020	PRANCHA: 011

FORMATO ABNT
A0
1188x841mm

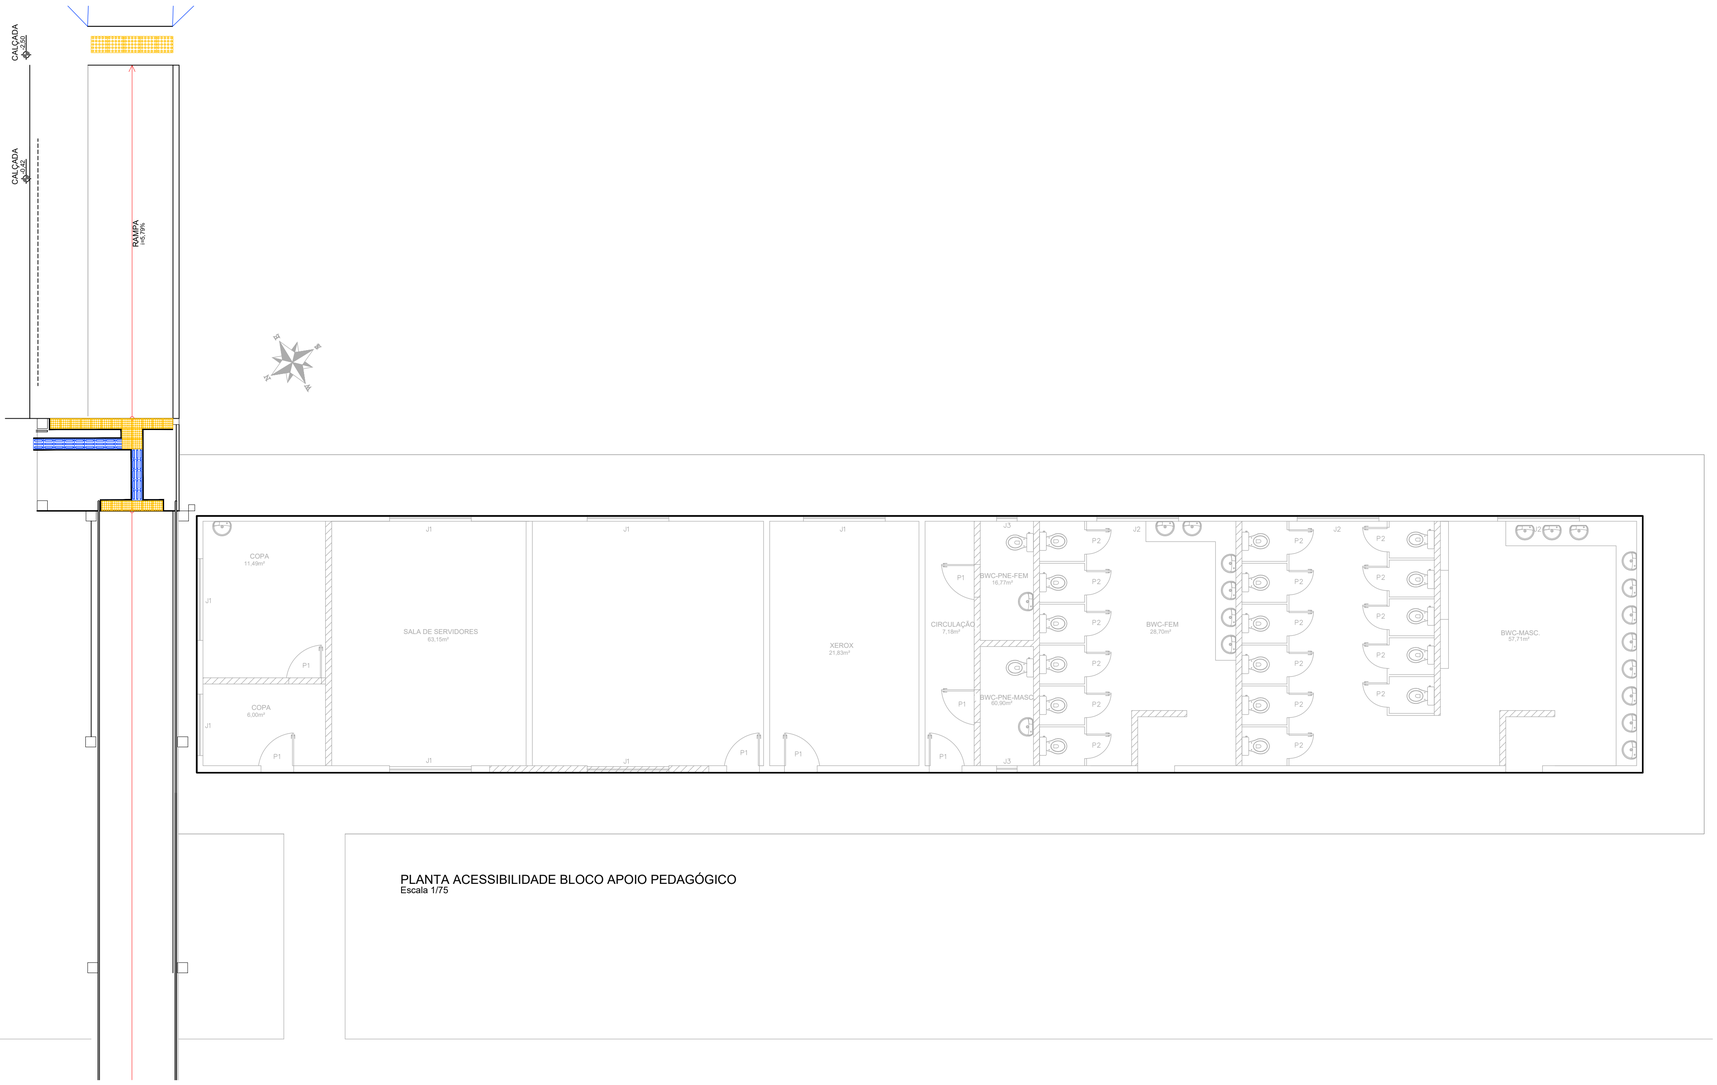

PLANTA ACESSIBILIDADE BLOCO APOIO PEDAGÓGICO
Escala 1/75


LEGENDA

PISO TÁTIL DIRECIONAL DE CONCRETO 0,40X0,40 m NA COR AZUL

PISO TÁTIL ALERTA DE CONCRETO 0,40X0,40 m NA COR AMARELA

PISO TÁTIL DIRECIONAL DE PVC 0,25X0,25 m NA COR AZUL

PISO TÁTIL ALERTA DE PVC 0,25X0,25 m NA COR AMARELA

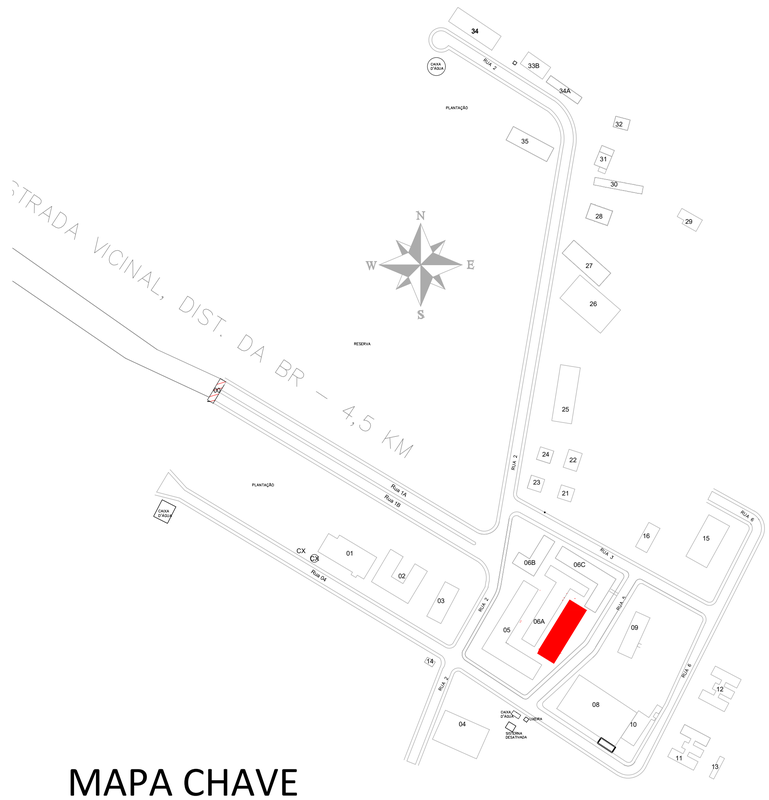

MAPA CHAVE


LEGENDA	
00	Guarita
01	Auditório
02	BLOCO BIOLOGIA
03	ADMINISTRAÇÃO
04	ALOJAMENTO FEMININO
05	BIBLIOTECA E SALA DE AULA
06A	LAB. DE INFORMÁTICA
06B	SECRETARIA
06C	SALAS DE AULA
07	BLOCO DE APOIO PEDAGÓGICO
08	QUADRA POLIESPORTIVA
09	ALMOXARIFADO
10	ÁREA DE CONVIVÊNCIA
11/12	ALOJAMENTO MASCULINO
13	LAVANDERIA
14	SALA DE AULA / LAB.
15	RESTAURANTE E COZINHA
16	CANTINA
21	CASA
22	CASA
23	CASA
24	CASA
25	GARAGEM
26	ESTUFA
27	IMPLEMENTOS AGRÍCOLAS
28	AVIÁRIO DE CORTE
29	AGROINDÚSTRIA
30	AVIÁRIO DE POSTURA
31	LAB. PROCESSAMENTO
32	LAB. RAÇÃO
33B	ESTÁBULO 2
34	SUINOCULTURA
34A	ESTÁBULO 1
35	ESTUFA 03

REVISÃO	REF.	DESCRIÇÃO	DATA

MONTE VERDE EMPREENDIMENTOS LTDA

OBRA	GUARITA IFMT JUÍNA - CAMPUS RURAL
PROPRIETÁRIO CNPJ	Instituto Federal de Mato Grosso - IFMT
LOCAL DA OBRA	Campus Rural do IFMT de Juína - MT
RESPONSÁVEL PELO PROJETO ESTRUTURAL	RENATHA TAYA Arquiteta e Urbanista CAU : A34538-5 MONTE VERDE EMPREENDIMENTOS LTDA contato: monteverde.mt@gmail.com (65) 3628-2296
RESPONSÁVEL TÉCNICO/OBRA CREA:	
Nº DA REVISÃO: 01 DATA: 20/11/2020	ASSUNTO: PROJETO DE ACESSIBILIDADE
ESCALAS: INDICADA	ARQUIVO: PLANTA ACESSIBILIDADE - BLOCO PEDAGÓGICO
DATA: 30/09/2020	PRANCHA: 012

FORMATO ABNT
A1
841x594mm

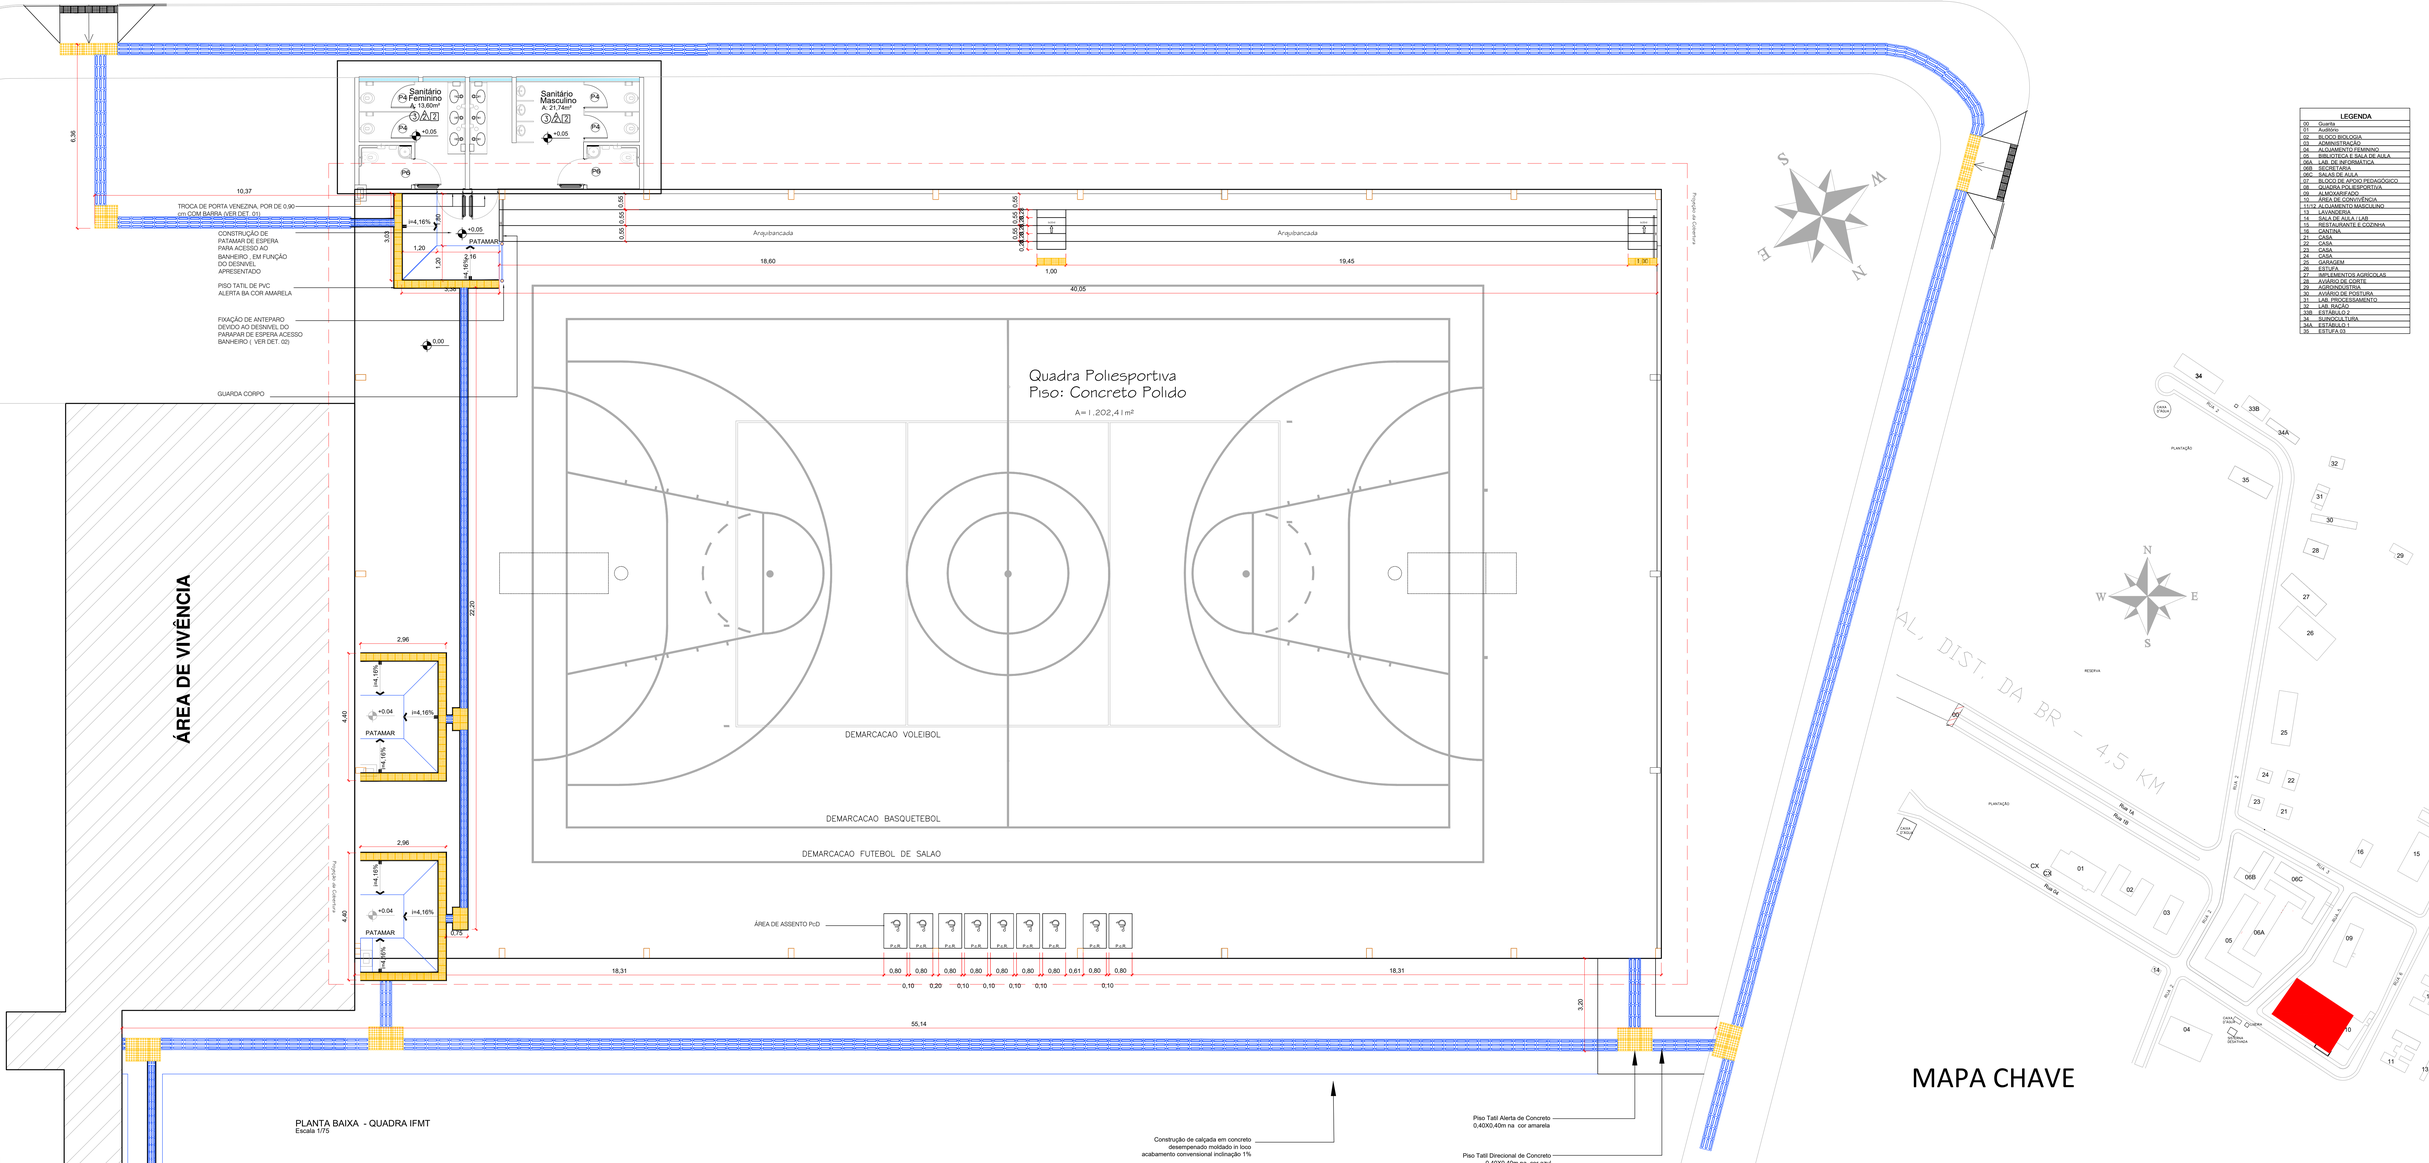

LEGENDA	
00	Guarita
01	Auditório
02	BLOCO BIOLOGIA
03	ADMINISTRAÇÃO
04	ALOJAMENTO FEMININO
05	BIBLIOTECA E SALA DE AULA
06A	LAB. DE INFORMÁTICA
06B	SECRETARIA
06C	SALAS DE AULA
07	BLOCO DE APOIO PEDAGÓGICO
08	QUADRA POLIESPORTIVA
09	ALMOXARIFADO
10	ÁREA DE CONVIVÊNCIA
11/12	ALOJAMENTO MASCULINO
13	LAVANDERIA
14	SALA DE AULA / LAB.
15	RESTAURANTE E COZINHA
16	CANTINA
21	CASA
22	CASA
23	CASA
24	CASA
25	GARAGEM
26	ESTUFA
27	IMPLEMENTOS AGRICOLAS
28	AVIÁRIO DE CORTE
29	AGROINDUSTRIA
30	AVIÁRIO DE POSTURA
31	BEBEDOURO E ARMAZENAMENTO
32	LAB. RAÇÃO
33B	ESTÁBULO 2
34	SUINOCULTURA
34A	ESTÁBULO 1
35	ESTUFA 03


MAPA CHAVE

DETALHE
Sinalização de degraus




Fotoluminescente ou retroiluminados serao aplicado em pisos e espelhos,
Produto amarelo com faixa fotoluminescente branca cod. SVH300-105 Marca Total Acessibilidade

DETALHE -

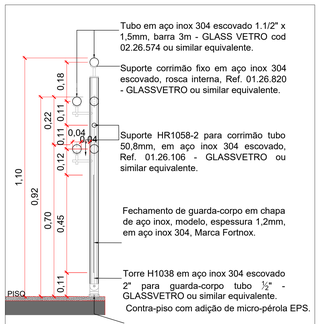


DET. - GUARDA-CORPO E CORRIMÃO EM AÇO INOX

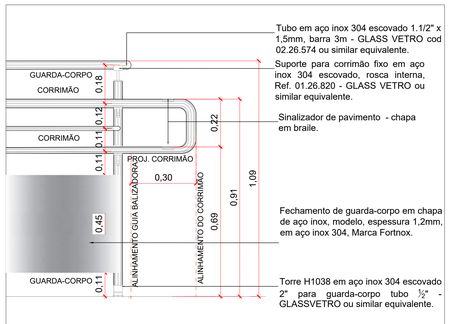


LEGENDA


- PISO TÁTIL DIRECIONAL DE CONCRETO 0,40X0,40 m NA COR AZUL
- PISO TÁTIL ALERTA DE CONCRETO 0,40X0,40 m NA COR AMARELA
- PISO TÁTIL DIRECIONAL DE PVC 0,25X0,25 m NA COR AZUL
- PISO TÁTIL ALERTA DE PVC 0,25X0,25 m NA COR AMARELA
- FIXAÇÃO DE ANTEPARO EM AÇO GALVANIZADO COM ACABAMENTO EM TINTA

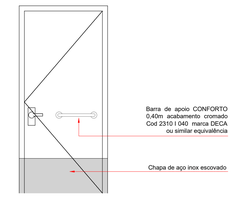


DET. PORTA 01
Escala 1/25

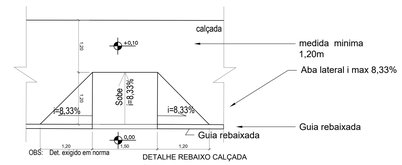

DETALHE REBAIXO CALÇADA
Escala: 1/50

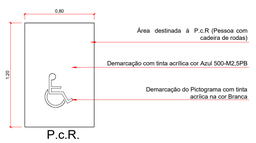

P.c.R.
DET. 03 (SIMBOLOGIA)
Escala 1/25

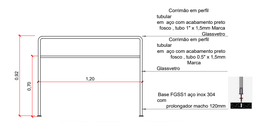


DET. 02 (CORRIMÃO / ANTEPARO)
Escala 1/20

REVISÃO	REF.	DESCRIÇÃO	DATA


MONTE VERDE EMPREENDIMENTOS LTDA

OBRA	GUARITA IFMT JUÍNA - CAMPUS RURAL
PROPRIETÁRIO CNPJ:	Instituto Federal de Mato Grosso - IFMT
LOCAL DA OBRA	Campus Rural do IFMT de Juína - MT
RESPONSÁVEL PELO PROJETO ESTRUTURAL	RENATHA TAYA Arquiteta e Urbanista CAU: A34538-5 MONTE VERDE EMPREENDIMENTOS LTDA contato: monteverde.mt@gmail.com (65) 3628-2296
RESPONSÁVEL TÉCNICO/OBRA CREA:	
Nº DA REVISÃO: 01 DATA: 20/11/2020	ASSUNTO: PROJETO DE ACESSIBILIDADE
ESCALAS: INDICADA	ARQUIVO: PLANTA ACESSIBILIDADE - QUADRA
DATA: 30/09/2020	PRANCHA: 013


FORMATO ABNT
A0
1188x841mm

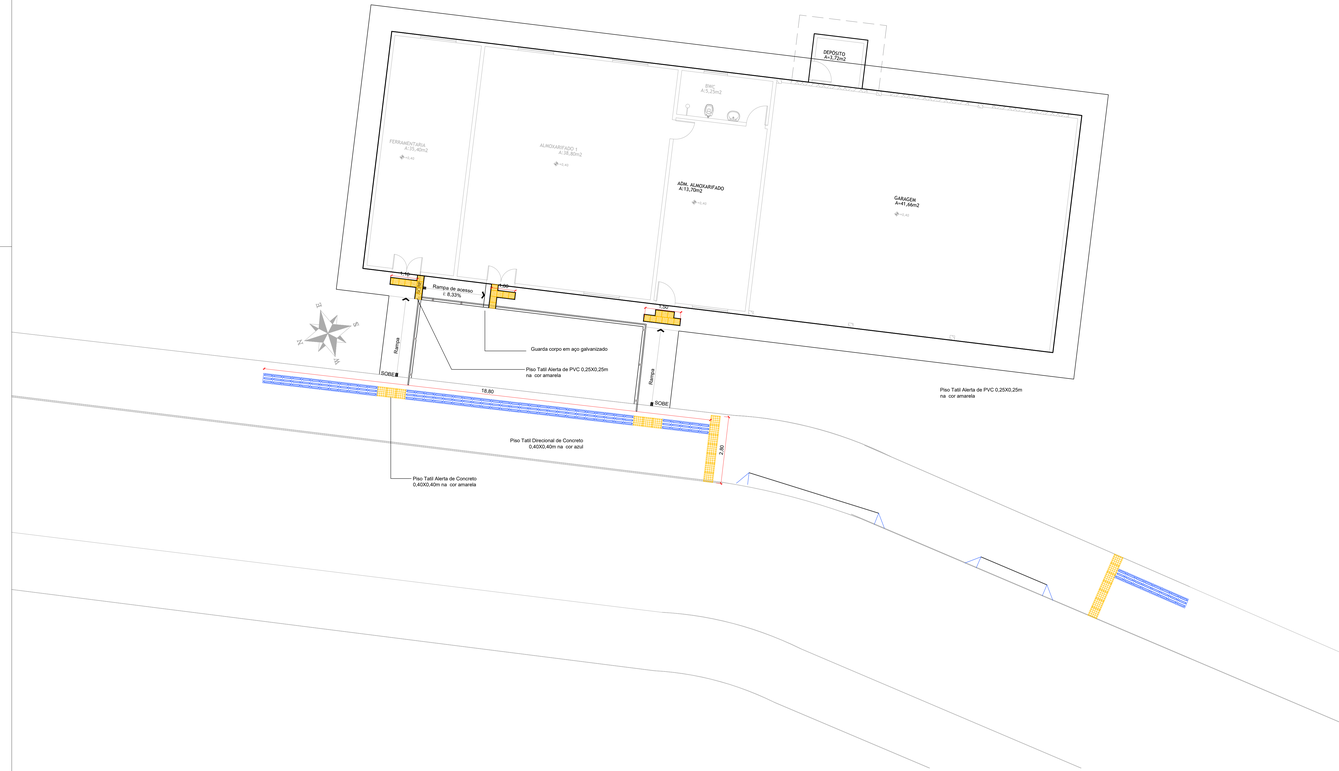

DET. - GUARDA-CORPO E CORRIMÃO EM AÇO GALVANIZADO

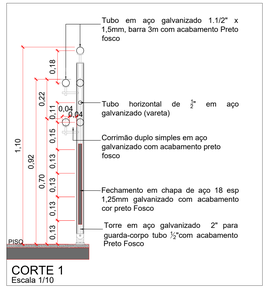


CORTE 1
Escala 1/10

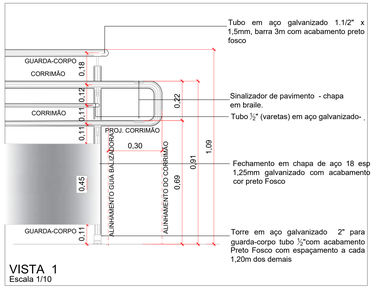

VISTA 1
Escala 1/10

LEGENDA

- PISO TÁTIL DIRECIONAL DE CONCRETO 0,40X0,40 m NA COR AZUL
- PISO TÁTIL ALERTA DE CONCRETO 0,40X0,40 m NA COR AMARELA
- PISO TÁTIL DIRECIONAL DE PVC 0,25X0,25 m NA COR AZUL
- PISO TÁTIL ALERTA DE PVC 0,25X0,25 m NA COR AMARELA

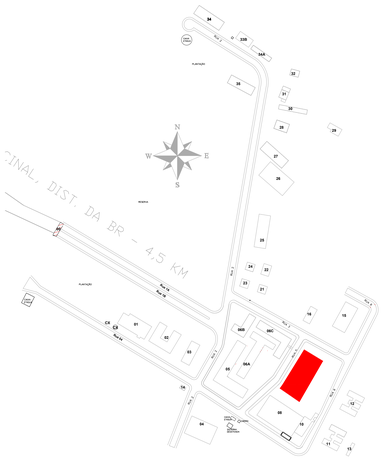

MAPA CHAVE


LEGENDA
00 Guarita
01 BLOCO BIOLOGIA
02 ADMINISTRAÇÃO
03 ALOJAMENTO FEMININO
04 SALA DITECA E SALA DE AULA
05 SALA DE INFORMÁTICA
06B SECRETARIA
06C SALAS DE AULA
07 BLOCO DE APOIO PEDAGÓGICO
08 ALOJAMENTO MASCULINO
09 ALMOXARIFADO
10 ÁREA DE CONVIVÊNCIA
11 ALOJAMENTO MASCULINO
12 CANTINA
14 SALA DE AULA / LAB
15 RESTAURANTE E COZINHA
16 CANTINA
17 CASA
22 CASA
23 CASA
24 CASA
25 GARAGEM
26 ESTUFA
27 IMPLEMENTOS AGRICOLAS
28 AVIARIO DE CORTE
29 AVIARIO DE CORTE
30 AVIARIO DE POSTURA
31 LAB. PROCESSAMENTO
32 LAB. PROCESSAMENTO
33B ESTABULO 2
34 SUINOCULTURA
34A ESTABULO 1
35 ESTUFA 02

REVISÃO	REF.	DESCRIÇÃO	DATA

MONTE VERDE EMPREENDIMENTOS LTDA


OBRA	GUARITA IFMT JUÍNA - CAMPUS RURAL
PROPRIETÁRIO CNPJ	Instituto Federal de Mato Grosso - IFMT
LOCAL DA OBRA	Campus Rural do IFMT de Juína - MT
RESPONSÁVEL PELO PROJETO ESTRUTURAL	RENATHA TAVA ENGENHEIRA CIVIL CAU A142539-5 MONTE VERDE EMPREENDIMENTOS LTDA contato: renathatava@gmail.com 065 9608-3286
RESPONSÁVEL TÉCNICO/OBRA CREA:	
Nº DA REVISÃO: 01 DATA: 30/11/2020	ASSUNTO: PROJETO DE ACESSIBILIDADE
ESCALAS: INDICADA DATA: 30/09/2020	ARQUIVO: PLANTA ACESSIBILIDADE - ALMOXARIFADO PRANCHA: 014

FORMATO ABNT
A0
1188x841mm

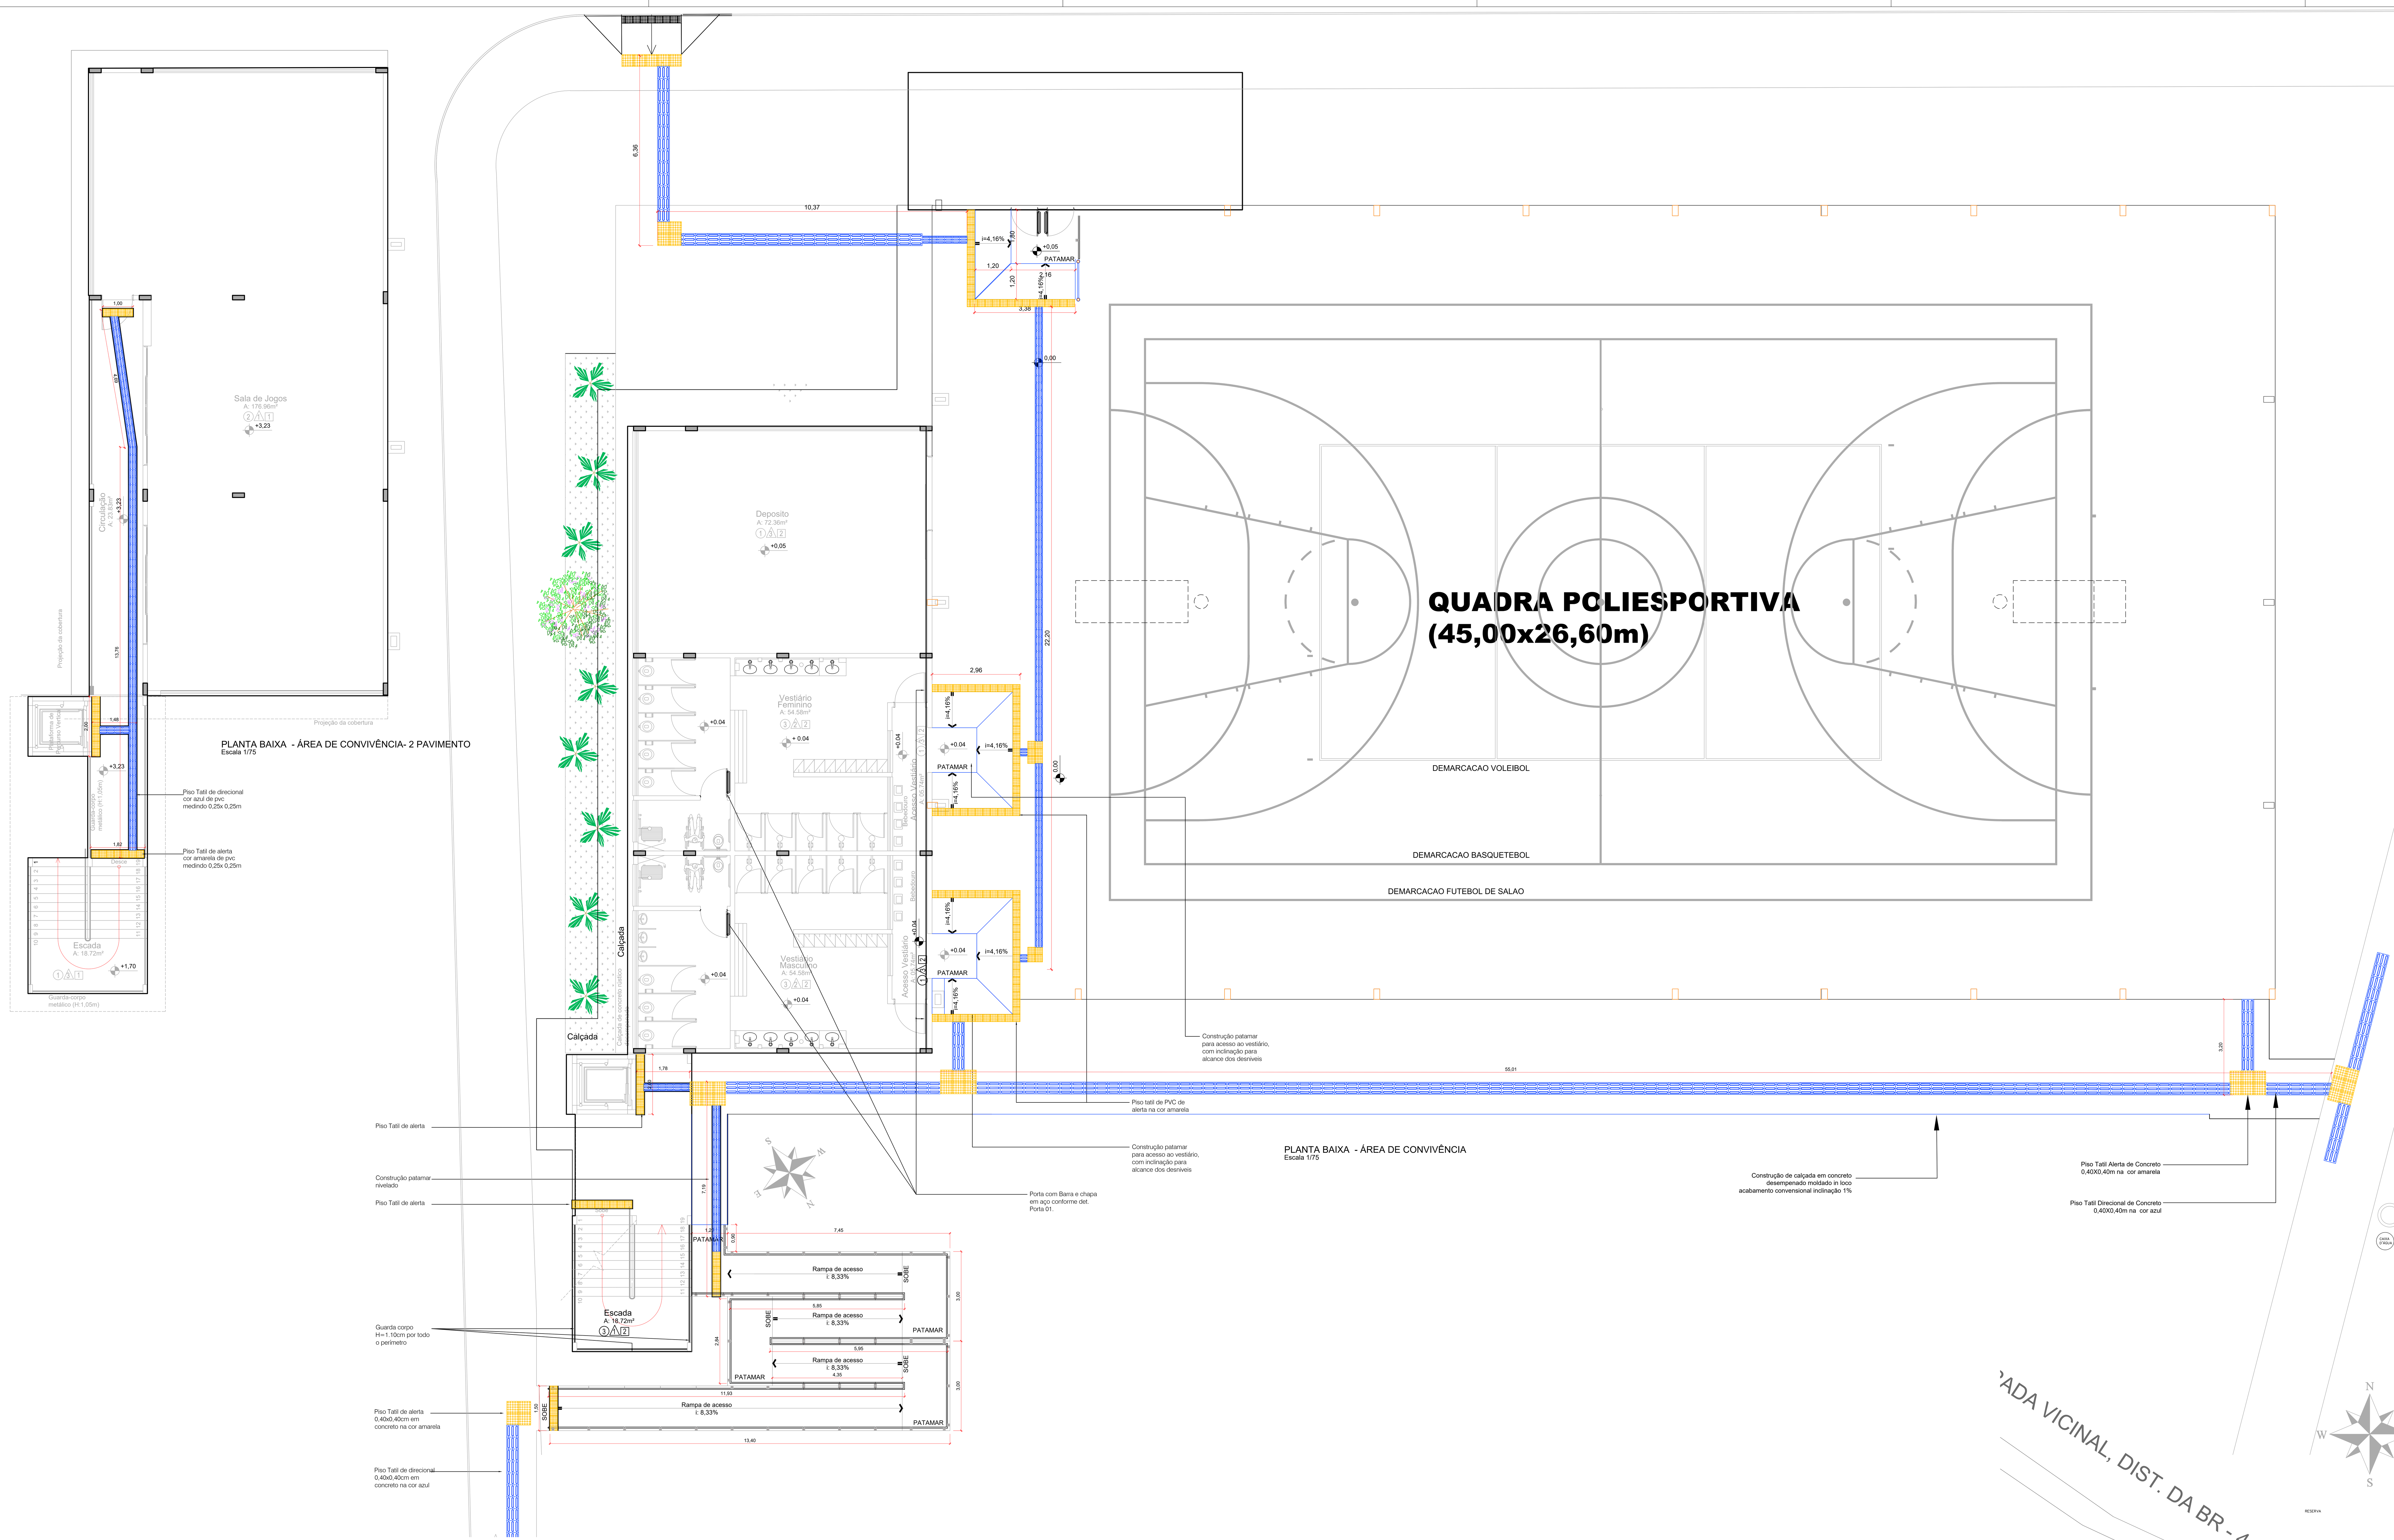


DETALHE -

DET. - GUARDA-CORPO EM AÇO INOX

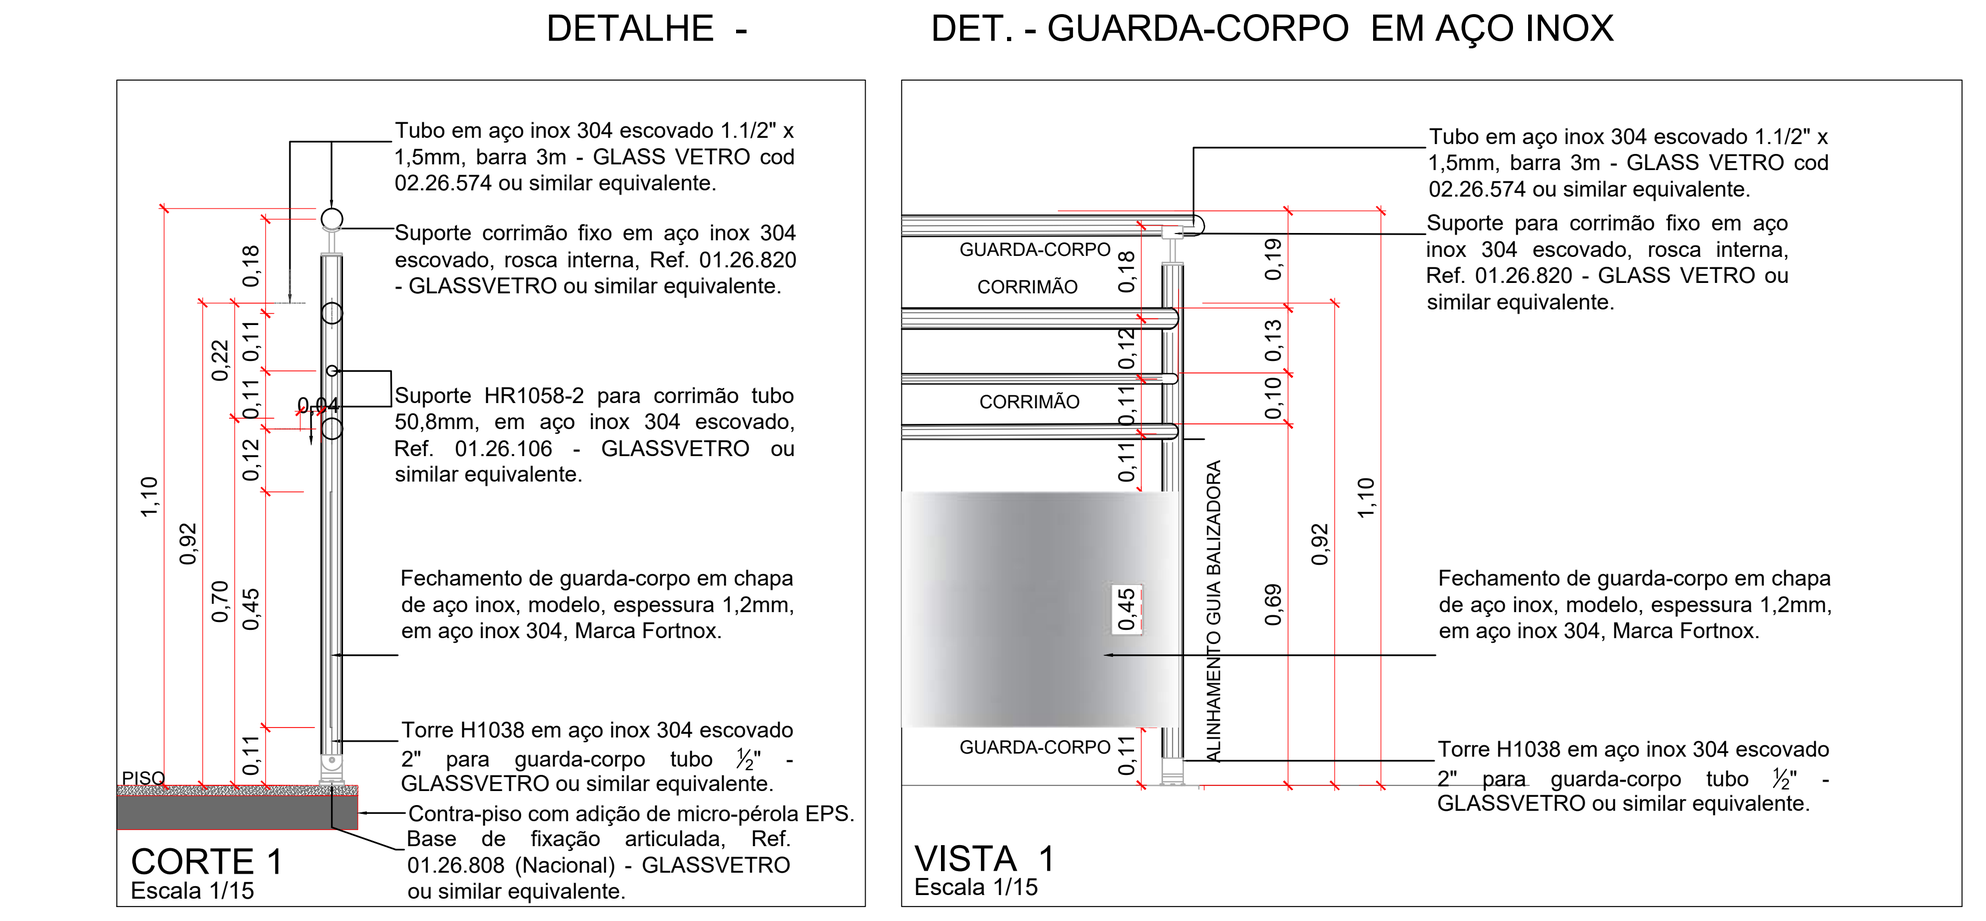


DETALHE -

DET. - GUARDA-CORPO E CORRIMÃO EM AÇO INOX

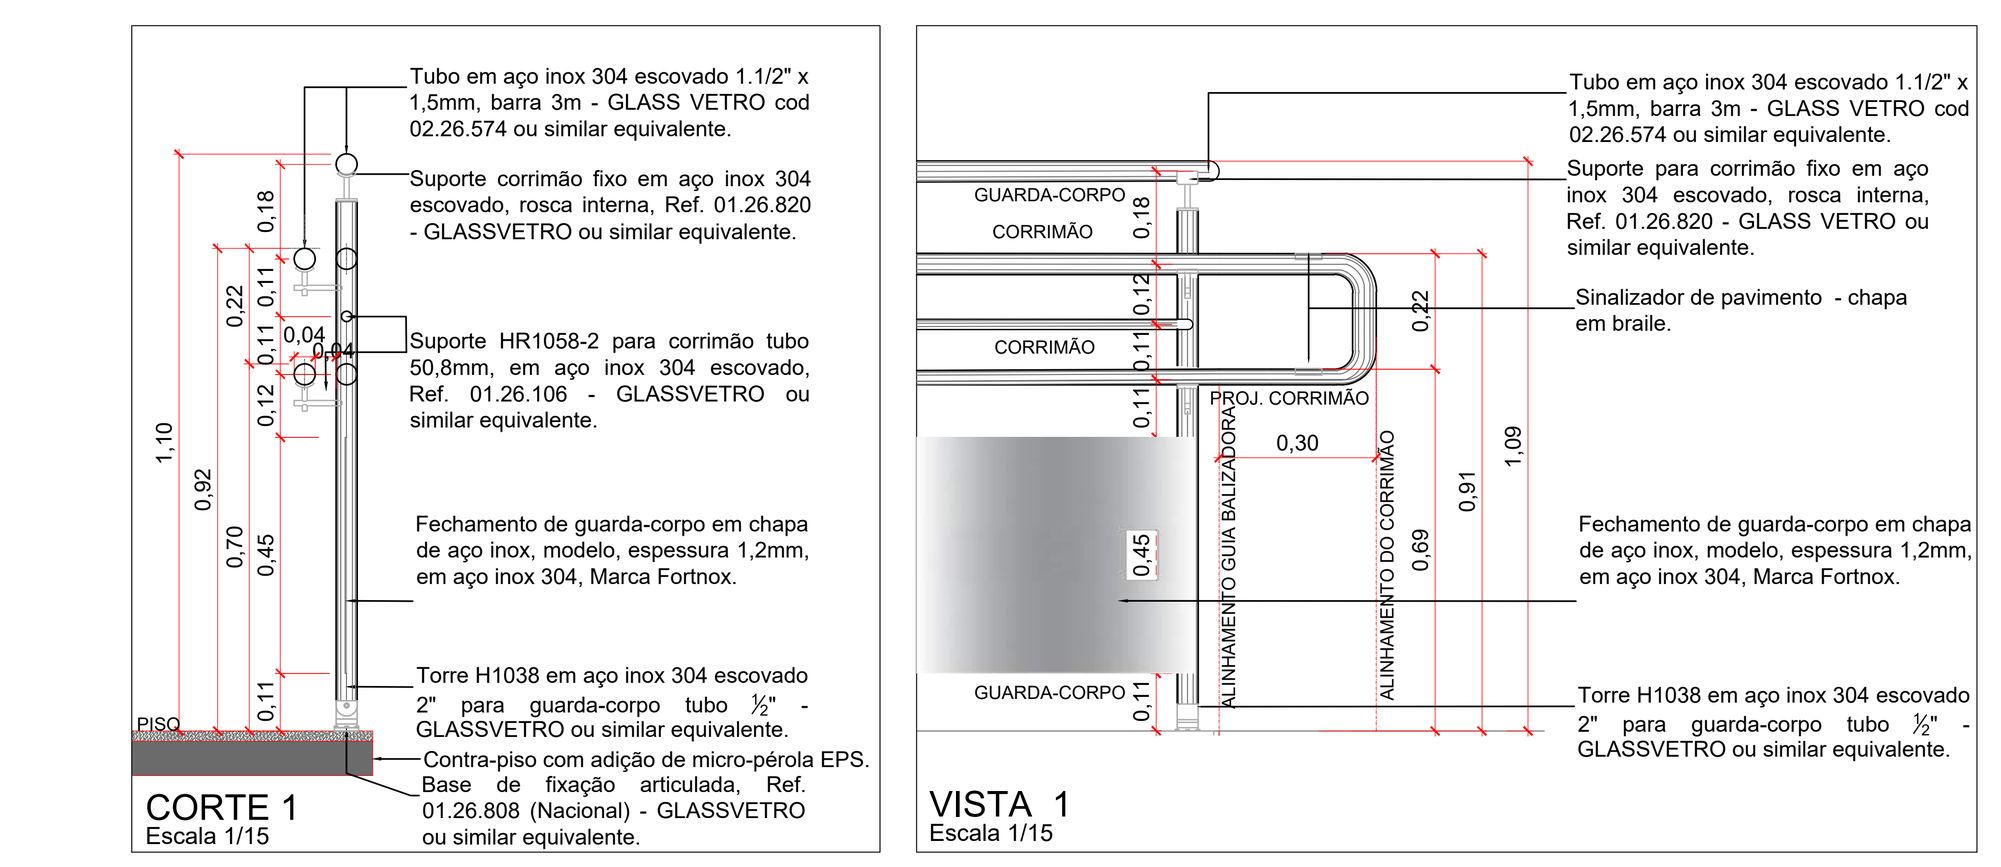


LEGENDA

- PISO TÁTIL DIRECIONAL DE CONCRETO 0,40X0,40 m NA COR AZUL
- PISO TÁTIL ALERTA DE CONCRETO 0,40X0,40 m NA COR AMARELA
- PISO TÁTIL DIRECIONAL DE PVC 0,25X0,25 m NA COR AZUL
- PISO TÁTIL ALERTA DE PVC 0,25X0,25 m NA COR AMARELA

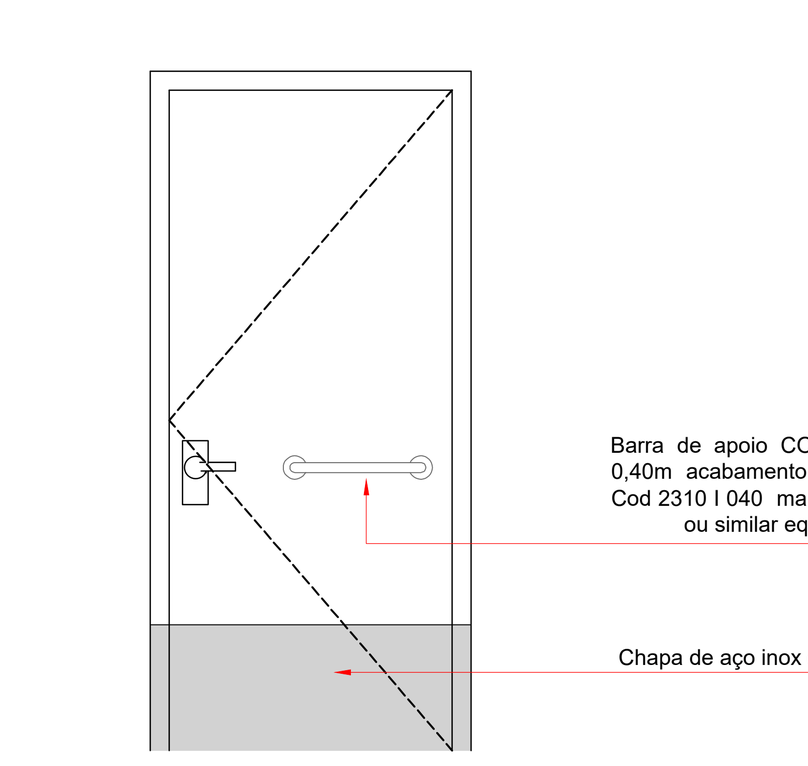

DET. PORTA
Escala 1/25

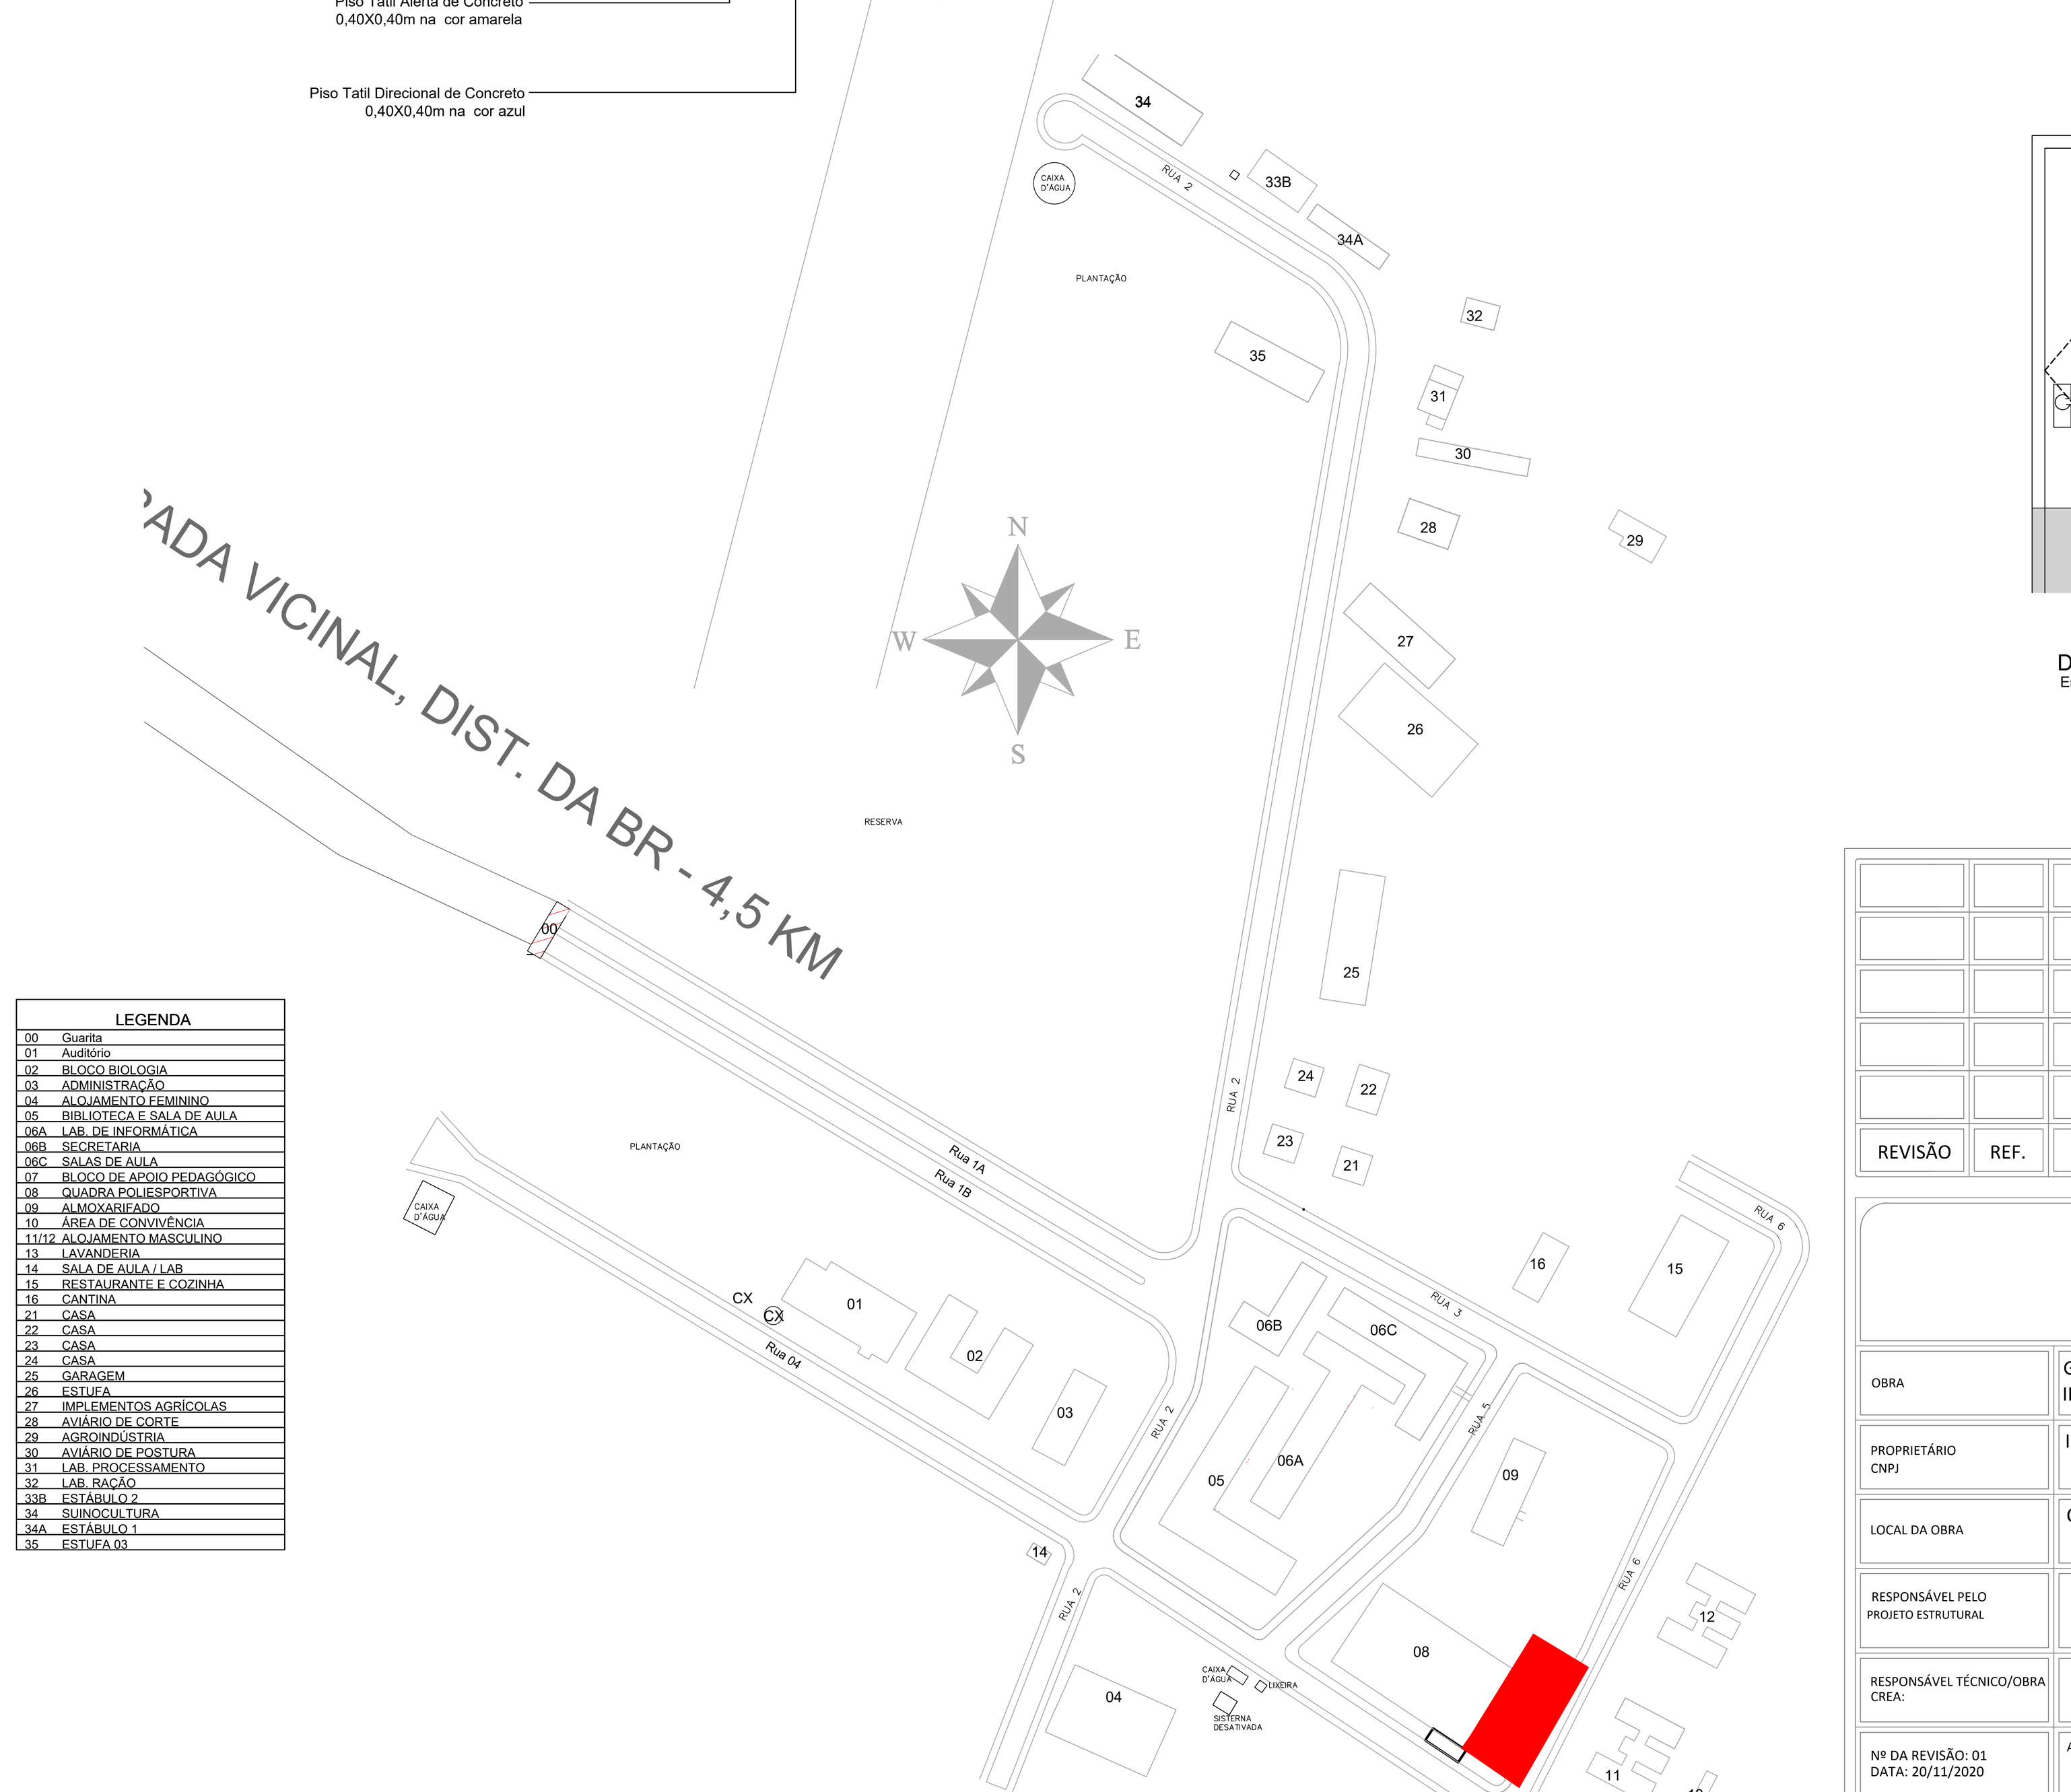

LEGENDA	
00	Guarita
01	Auditório
02	BLOCO BIOLOGIA
03	ADMINISTRAÇÃO
04	ALOJAMENTO FEMININO
05	BIBLIOTECA E SALA DE AULA
06A	LAB. DE INFORMÁTICA
06B	SECRETARIA
06C	SALAS DE AULA
07	BLOCO DE APOIO PEDAGÓGICO
08	QUADRA POLIESPORTIVA
09	ALMOXARIFADO
10	ÁREA DE CONVIVÊNCIA
11/12	ALOJAMENTO MASCULINO
13	LAVANDERIA
14	SALA DE AULA / LAB
15	RESTAURANTE E COZINHA
16	CANTINA
21	CASA
22	CASA
23	CASA
24	CASA
25	GARAGEM
26	ESTUFA
27	IMPLEMENTOS AGRÍCOLAS
28	AVIÁRIO DE CORTE
29	AGROINDÚSTRIA
30	AVIÁRIO DE POSTURA
31	LAB. PROCESSAMENTO
32	LAB. RAÇÃO
33B	ESTÁBULO 2
34	SUINOCULTURA
34A	ESTÁBULO 1
35	ESTUFA 03


MAPA CHAVE

REVISÃO	REF.	DESCRIÇÃO	DATA

MONTE VERDE EMPREENDIMENTOS LTDA

OBRA	GUARITA IFMT JUÍNA - CAMPUS RURAL
PROPRIETÁRIO CNPJ	Instituto Federal de Mato Grosso - IFMT
LOCAL DA OBRA	Campus Rural do IFMT de Juína - MT
RESPONSÁVEL PELO PROJETO ESTRUTURAL	RENATHA TAYA Arquiteta e Urbanista CAU : A34538-5 MONTE VERDE EMPREENDIMENTOS LTDA contato: monteverde.mt@gmail.com (65) 3628-2296
RESPONSÁVEL TÉCNICO/OBRA CREA:	
Nº DA REVISÃO: 01 DATA: 20/11/2020	ASSUNTO: PROJETO DE ACESSIBILIDADE
ESCALAS: INDICADA DATA: 30/09/2020	ARQUIVO: PLANTA ACESSIBILIDADE - ÁREA DE CONVIVÊNCIA PRANCHA: 015


FORMATO ABNT
A0
1188x841mm

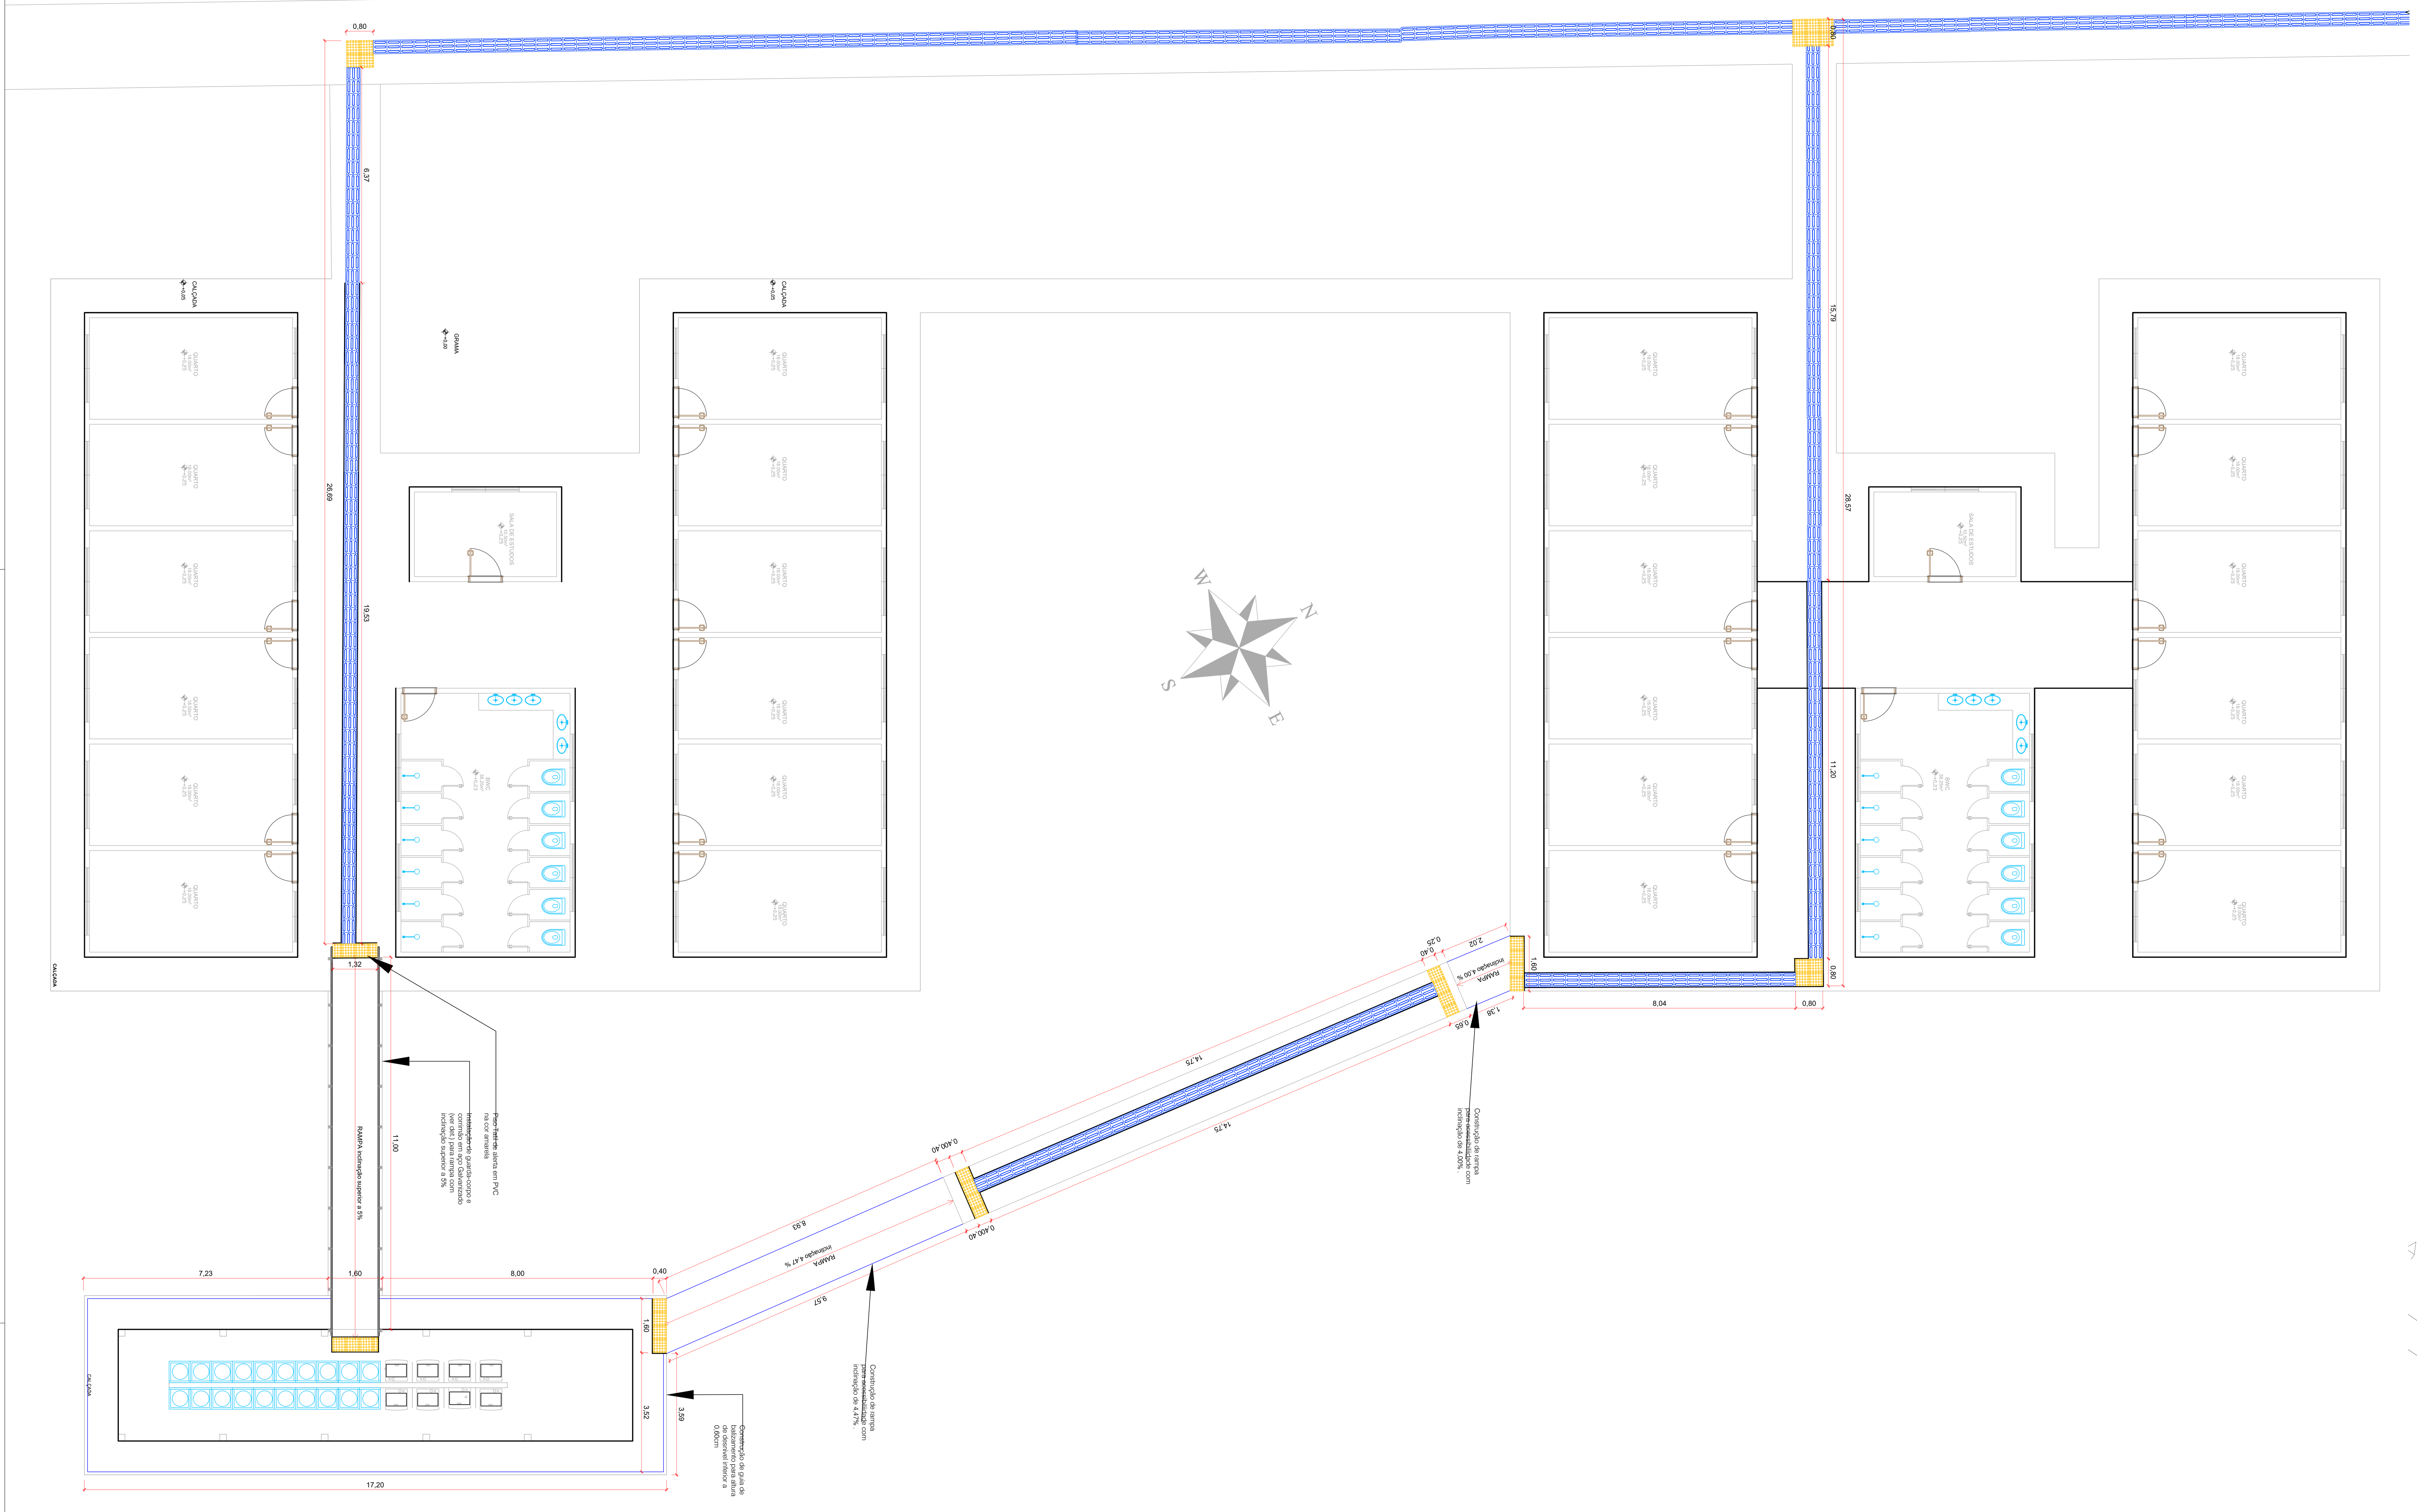


LEGENDA

- PISO TÁTIL DIRECIONAL DE PVC 0,40X0,40 m NA COR AZUL
- PISO TÁTIL ALERTA DE PVC 0,40X0,40 m NA COR AMARELA
- PISO TÁTIL DIRECIONAL DE CONCRETO 0,40X0,40 m NA COR AZUL NAS CALÇADAS EXTERNAS (RUA)
- PISO TÁTIL ALERTA DE CONCRETO 0,40X0,40 m NA COR AMARELA NAS CALÇADAS EXTERNAS (RUA)
- PISO TÁTIL DIRECIONAL DE CONCRETO 0,25X0,25 m NA COR AZUL
- PISO TÁTIL ALERTA DE CONCRETO 0,25X0,25 m NA COR AMARELA

DET. - GUARDA-CORPO E CORRIMÃO EM AÇO GALVANIZADO

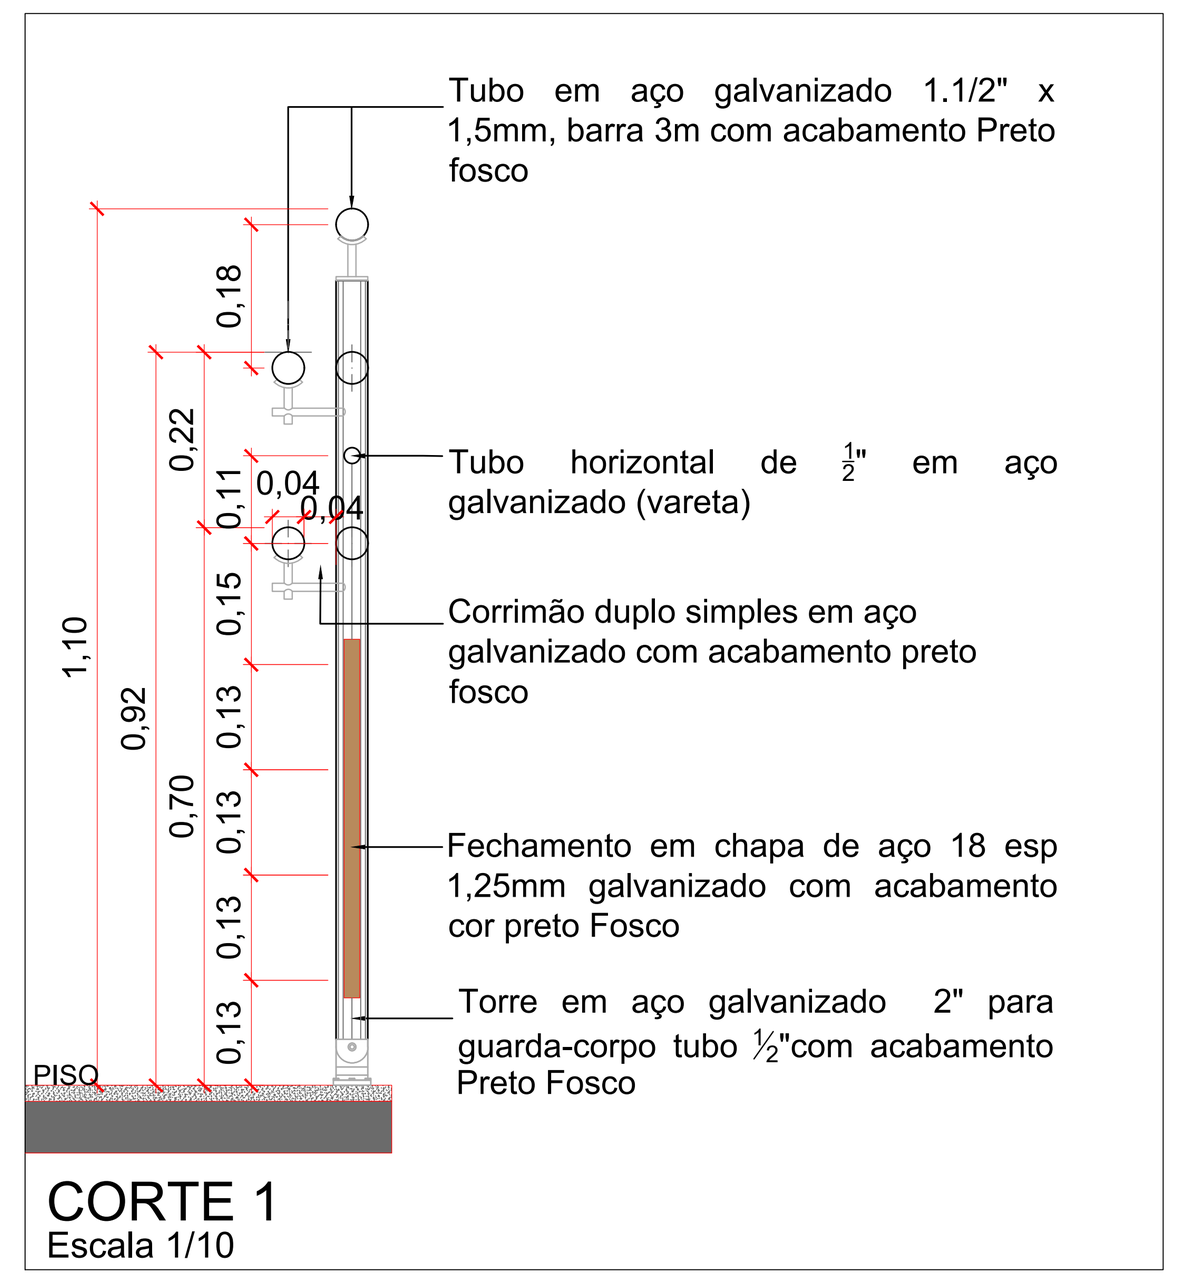


CORTE 1
Escala 1/10

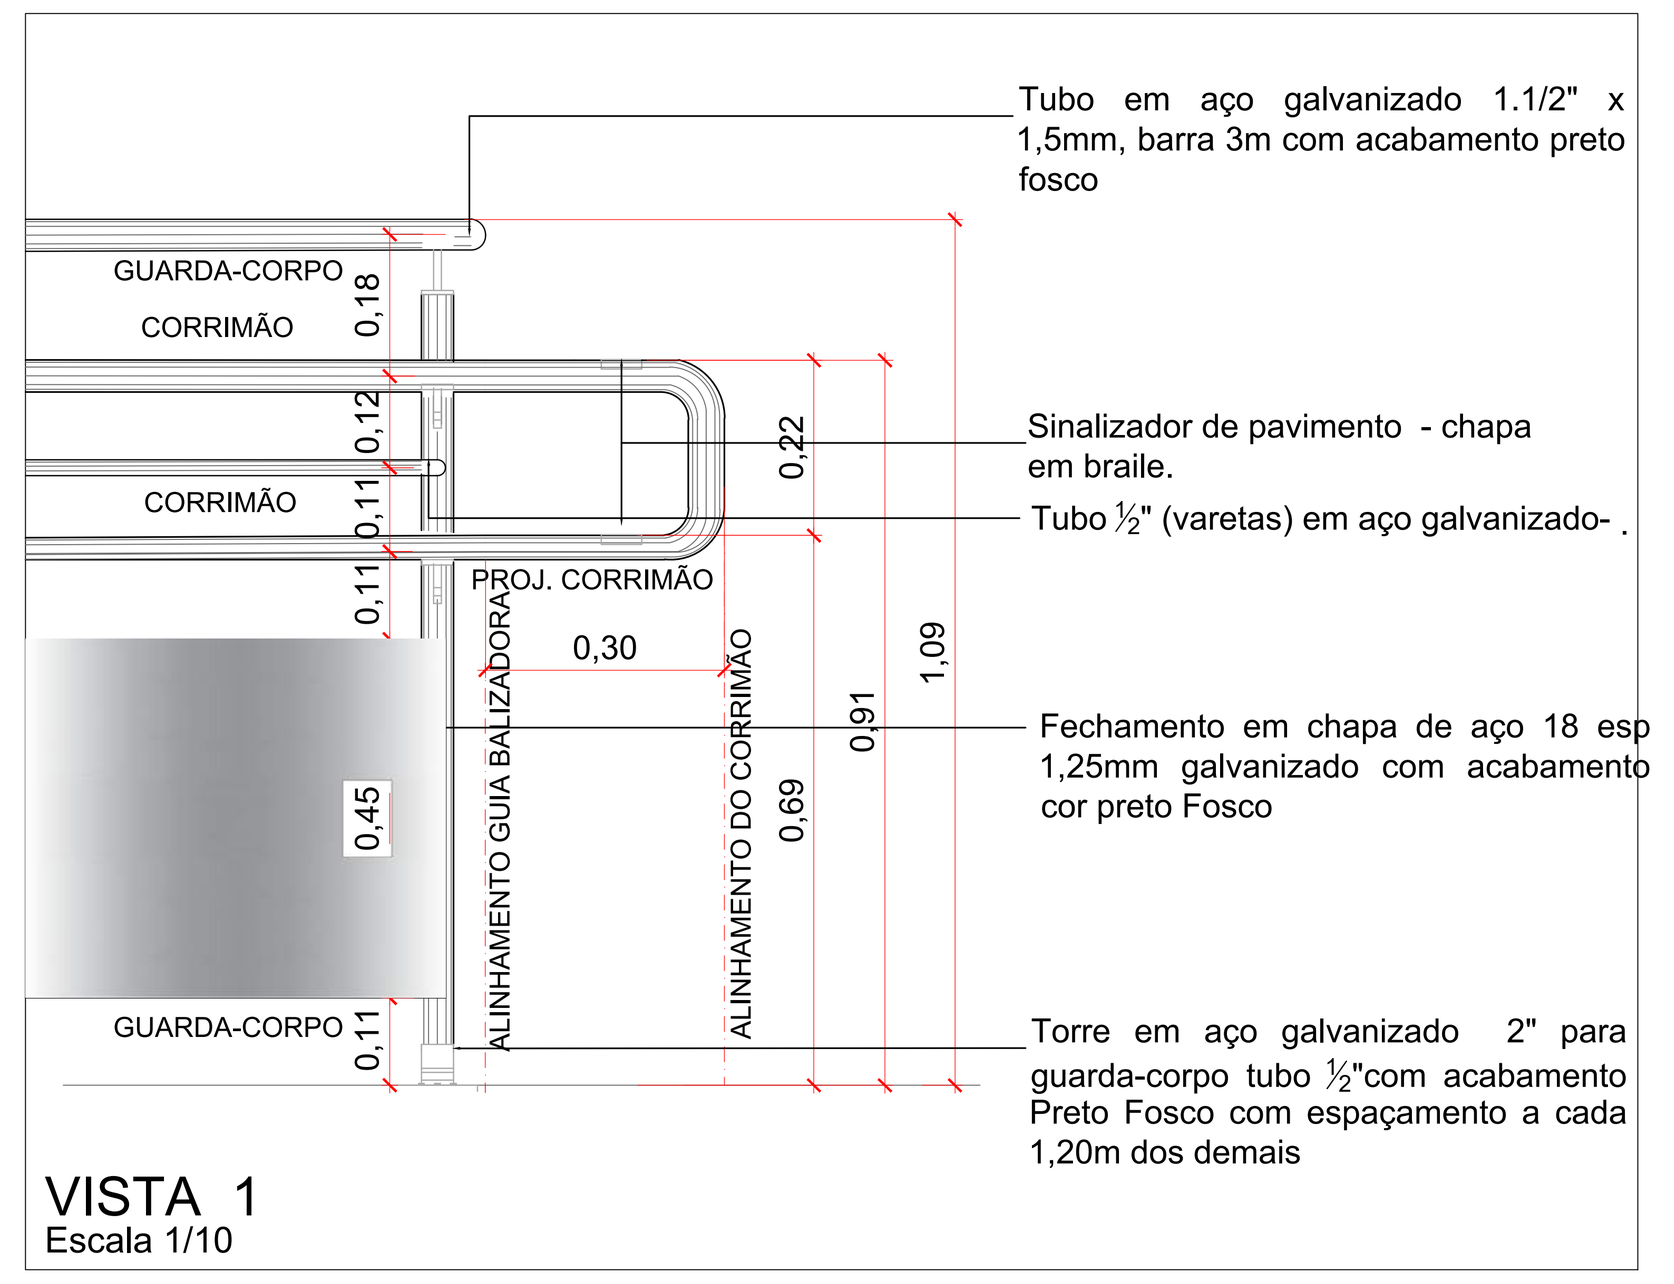


VISTA 1
Escala 1/10

DET. - GUIA DE BALIZAMENTO

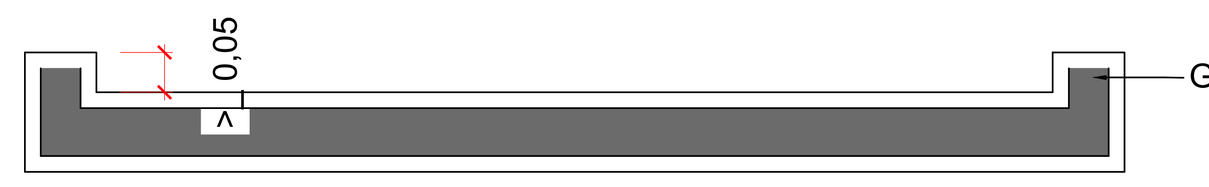

DET
Escala 1/10

NBR - 9050 / 6.9.1- Quando não houver paredes laterias, as rampas ou escadas devem incorporar elementos de segurança como guia de balizamneto e guarda- corpo, e devem respeitar os demais itens de segurança desta Norma, como dimensionamneto, corrimão e sinalização.

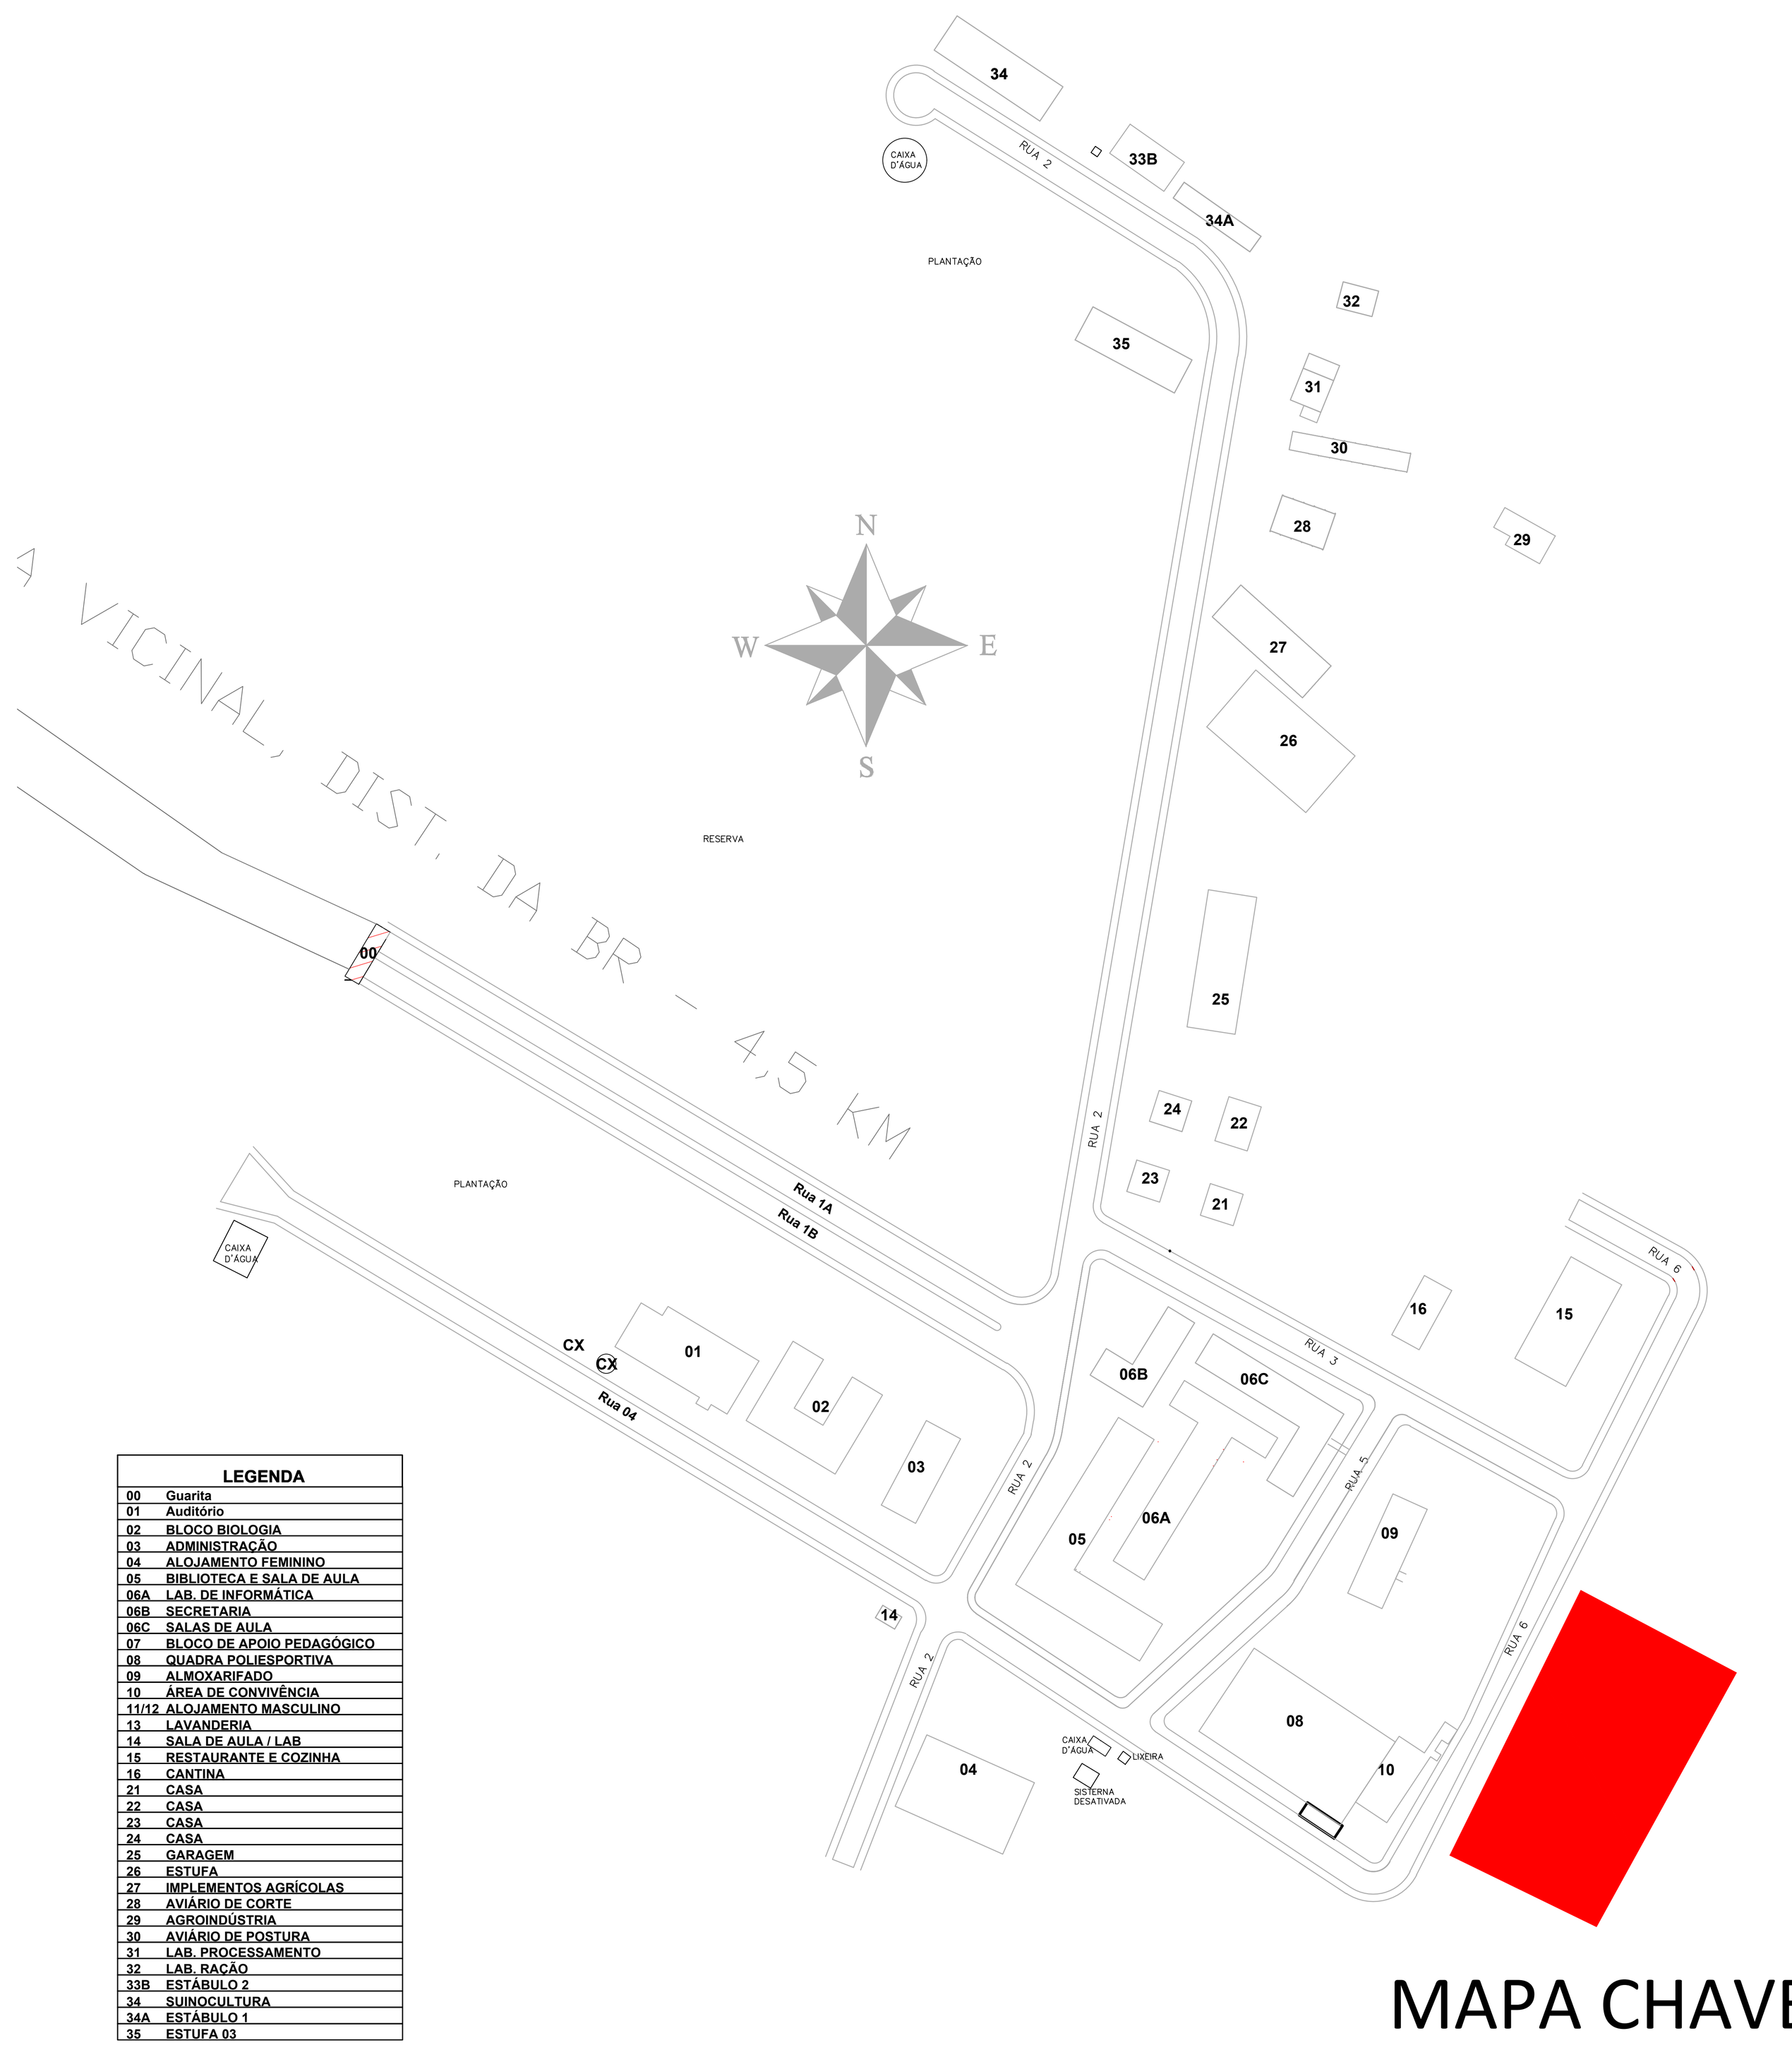


MAPA CHAVE

REVISÃO	REF.	DESCRIÇÃO	DATA

MONTE VERDE EMPREENDIMENTOS LTDA

OBRA	GUARITA IFMT JUÍNA - CAMPUS RURAL
PROPRIETÁRIO CNPJ	Instituto Federal de Mato Grosso - IFMT
LOCAL DA OBRA	Campus Rural do IFMT de Juína - MT
RESPONSÁVEL PELO PROJETO ESTRUTURAL	RENATHA TAYA Arquiteta e Urbanista CAU : A34538-5 MONTE VERDE EMPREENDIMENTOS LTDA — contato: monteverde.mt@gmail.com (65) 3628-2296
RESPONSÁVEL TÉCNICO/OBRA CREA:	
Nº DA REVISÃO: 01 DATA: 20/11/2020	ASSUNTO: PROJETO DE ACESSIBILIDADE
ESCALAS: INDICADA DATA: 30/09/2020	ARQUIVO: PLANTA ACESSIBILIDADE - ALOJAMENTO MASC. E LAVANDERIA — PRANCHA: 016


FORMATO ABNT
A0
1189x841mm

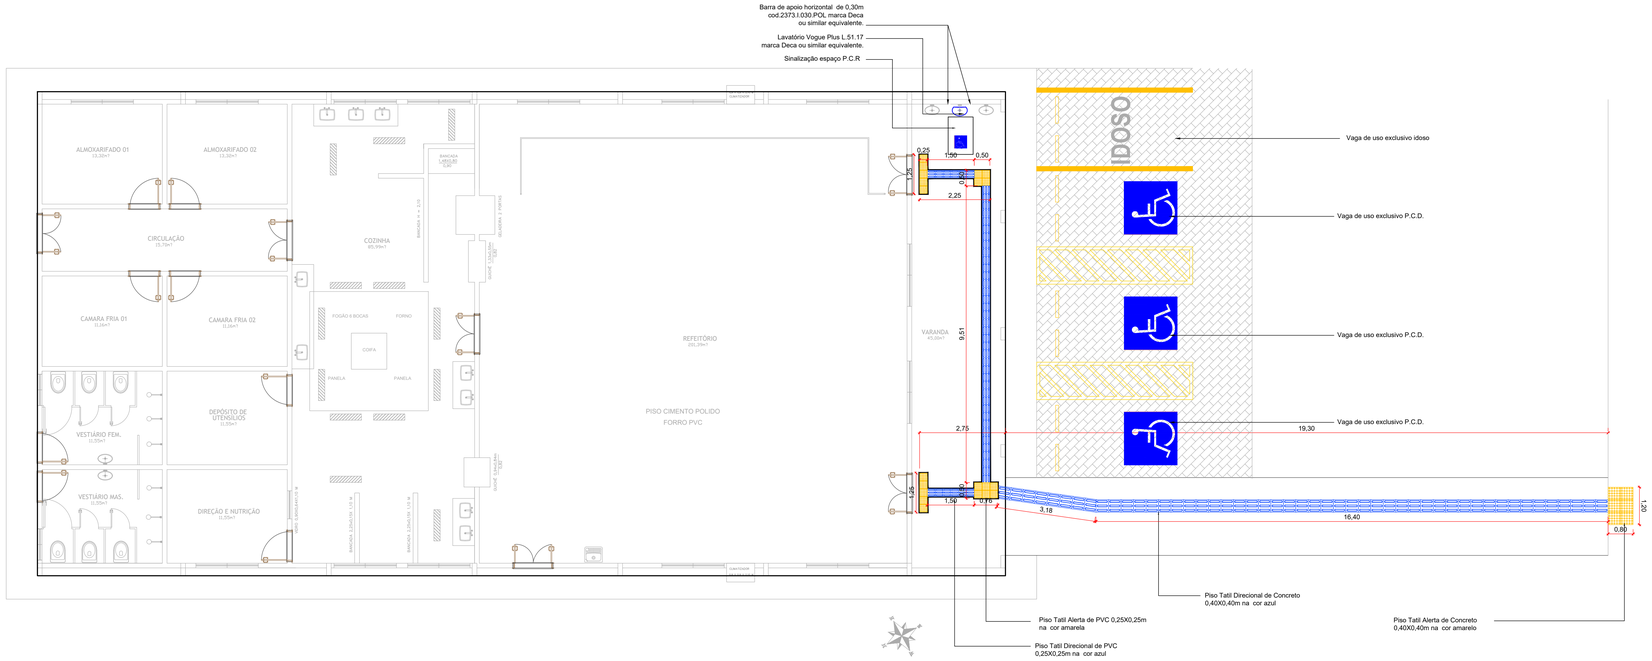


PLANTA ACESSIBILIDADE RESTAURANTE
Escala 1/75


LEGENDA

- PISO TÁTIL DIRECIONAL DE CONCRETO 0,40X0,40 m NA COR AZUL
- PISO TÁTIL ALERTA DE CONCRETO 0,40X0,40 m NA COR AMARELA
- PISO TÁTIL DIRECIONAL DE CONCRETO 0,25X0,25 m NA COR AZUL
- PISO TÁTIL ALERTA DE CONCRETO 0,25X0,25 m NA COR AMARELA

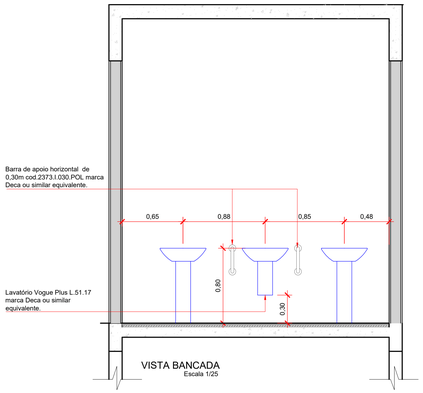


VISTA BANCADA
Escala 1/25

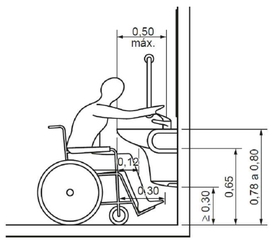

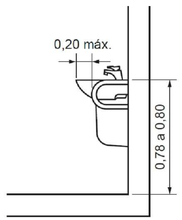


a) Vista lateral – Barra horizontal

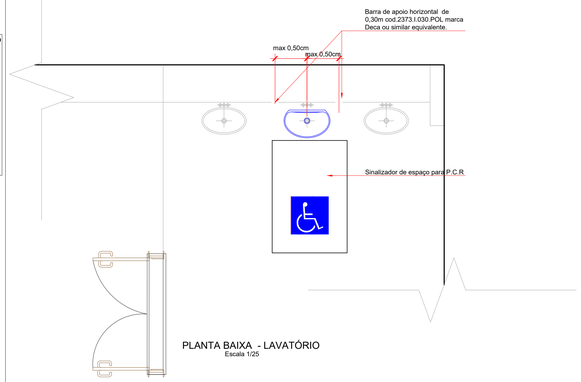

PLANTA BAIXA - LAVATÓRIO
Escala 1/25

LEGENDA	
00	Guarita
01	Auditório
02	BLOCO BIOLOGIA
03	ADMINISTRAÇÃO
04	ALOJAMENTO FEMININO
05	BIBLIOTECA E SALA DE AULA
06A	LAB. DE INFORMÁTICA
06B	SECRETARIA
06C	SALAS DE AULA
07	BLOCO DE APOIO PEDAGÓGICO
08	QUADRA POLIESPORTIVA
09	ALMOXARIFADO
10	ÁREA DE CONVIVÊNCIA
11/12	ALOJAMENTO MASCULINO
13	LAVANDERIA
14	SALA DE AULA / LAB
15	RESTAURANTE E COZINHA
16	CANTINA
21	CASA
22	CASA
23	CASA
24	CASA
25	GARAGEM
26	ESTUFA
27	IMPLEMENTOS AGRICOLAS
28	AVÁRIO DE CORTE
29	AGROINDUSTRIA
30	AVÁRIO DE POSTURA
31	LAB. PROCESSAMENTO
32	LAB. RAÇÃO
32B	ESTÁBULO 2
34	SUINOCULTURA
34A	ESTÁBULO 1
35	ESTUFA 03

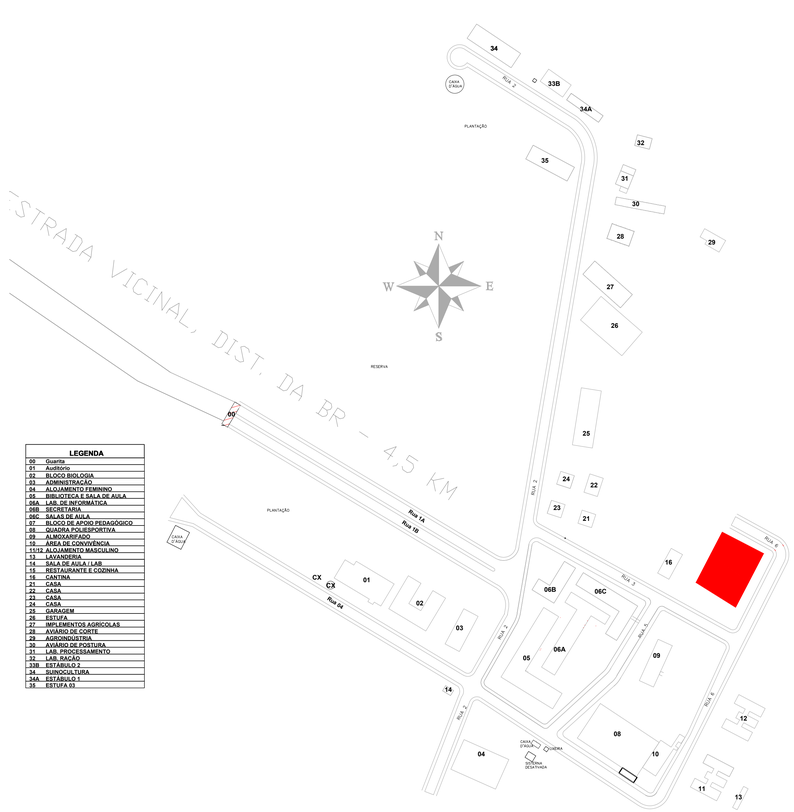


MAPA CHAVE

REVISÃO	REF.	DESCRIÇÃO	DATA


MONTE VERDE EMPREENDIMENTOS LTDA

OBRA	GUARITA IFMT JUÍNA - CAMPUS RURAL
PROPRIETÁRIO CNPJ	Instituto Federal de Mato Grosso - IFMT
LOCAL DA OBRA	Campus Rural do IFMT de Juína - MT
RESPONSÁVEL PELO PROJETO ESTRUTURAL	RENATHA TAYA Arquiteta e Urbanista CAU: A34538-5 MONTE VERDE EMPREENDIMENTOS LTDA contato: monteverde.mt@gmail.com (65) 3626-2296
RESPONSÁVEL TÉCNICO/OBRA CREA:	
Nº DA REVISÃO: 01 DATA: 20/11/2020	ASSUNTO: PROJETO DE ACESSIBILIDADE
ESCALAS: INDICADA	ARQUIVO: PLANTA ACESSIBILIDADE - GARAGEM
DATA: 30/09/2020	PRANCHA: 017


FORMATO ABNT
A1
841x594mm

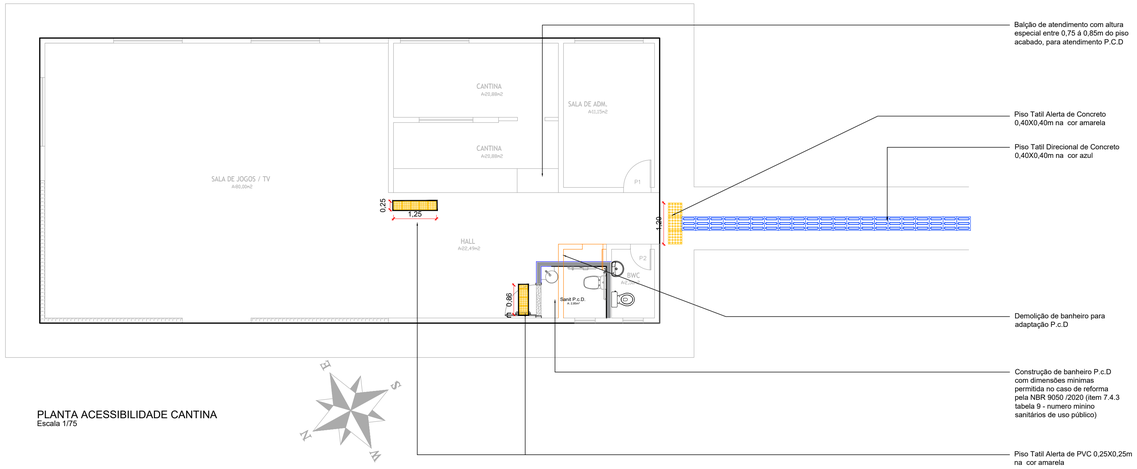


PLANTA ACESSIBILIDADE CANTINA
Escala 1/75

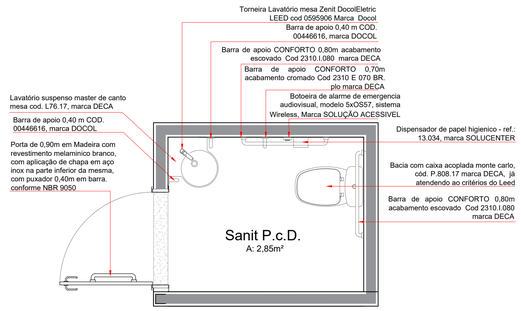


PLANTA BAIXA - INDICAÇÃO
Escala 1/25

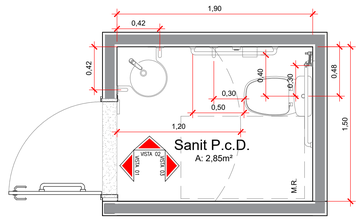


PLANTA BAIXA
Escala 1/25

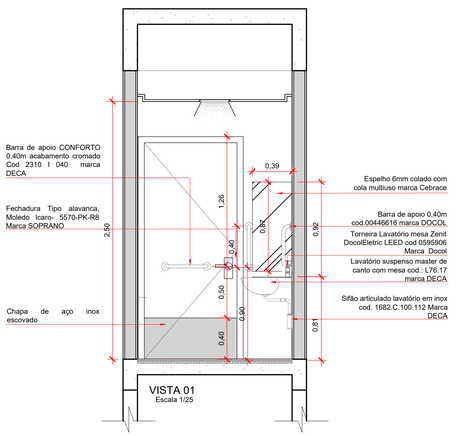

VISTA 01
Escala 1/25

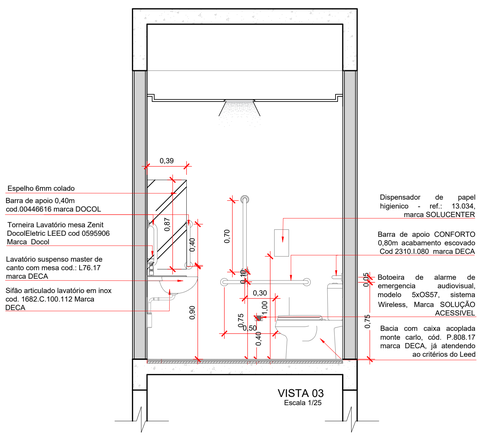

VISTA 03
Escala 1/25

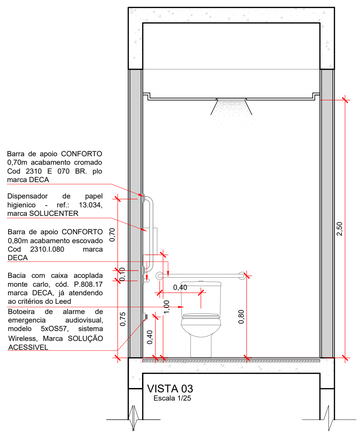

VISTA 03
Escala 1/25

LEGENDA


PISO TÁTIL DIRECIONAL DE CONCRETO 0,40X0,40 m NA COR AZUL

PISO TÁTIL ALERTA DE CONCRETO 0,40X0,40 m NA COR AMARELA

PISO TÁTIL DIRECIONAL DE CONCRETO 0,25X0,25 m NA COR AZUL

PISO TÁTIL ALERTA DE CONCRETO 0,25X0,25 m NA COR AMARELA

INDICAÇÃO DE DEMOLIÇÃO

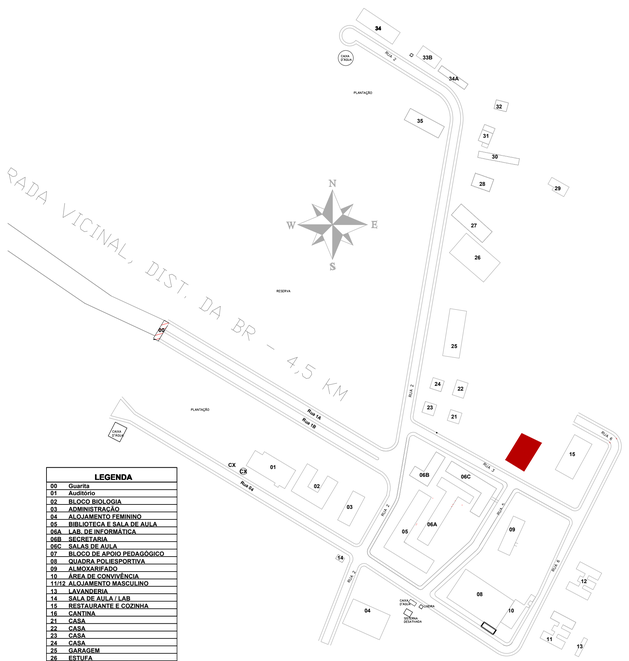

MAPA CHAVE

LEGENDA	
00	Guarita
01	Auditório
02	BLOCO BIOLOGIA
03	ADMINISTRAÇÃO
04	ALOJAMENTO FEMININO
05	BIBLIOTECA E SALA DE AULA
06A	LAB. DE INFORMÁTICA
06B	SECRETARIA
06C	SALAS DE AULA
07	BLOCO DE APOIO PEDAGÓGICO
08	QUADRA POLIESPORTIVA
09	ALMOXARIFADO
10	ÁREA DE CONVIVÊNCIA
11/12	ALOJAMENTO MASCULINO
13	LAVANDERIA
14	SALA DE AULA / LAB
15	RESTAURANTE E COZINHA
16	CANTINA
21	CASA
22	CASA
23	CASA
24	CASA
25	GARAGEM
26	ESTUFA
27	IMPLEMENTOS AGRÍCOLAS
28	AVIÁRIO DE CORTE
29	AGROINDÚSTRIA
30	AVIÁRIO DE POSTURA
31	LAB. PROCESSAMENTO
32	LAB. RAÇÃO
33B	ESTÁBULO 2
34	SUINOCULTURA
34A	ESTÁBULO 1
35	ESTUFA 03

REVISÃO	REF.	DESCRIÇÃO	DATA

MONTE VERDE EMPREENDIMENTOS LTDA

OBRA	GUARITA IFMT JUÍNA - CAMPUS RURAL
PROPRIETÁRIO CNPJ	Instituto Federal de Mato Grosso - IFMT
LOCAL DA OBRA	Campus Rural do IFMT de Juína - MT
RESPONSÁVEL PELO PROJETO ESTRUTURAL	RENATHA TAYA Arquiteta e Urbanista CAU : A34538-5 MONTE VERDE EMPREENDIMENTOS LTDA contato: monteverde.mt@gmail.com (65) 3628-2296
RESPONSÁVEL TÉCNICO/OBRA CREA:	
Nº DA REVISÃO: 01 DATA: 20/11/2020	ASSUNTO: PROJETO DE ACESSIBILIDADE
ESCALAS: INDICADA	ARQUIVO: PLANTA ACESSIBILIDADE - CANTINA
DATA: 30/09/2020	PRANCHA: 018

FORMATO ABNT

A1

841x594mm

RUA 2




PLANTA ACESSIBILIDADE TATIL - RES. 24
Escala 1/75

PLANTA ACESSIBILIDADE - RES. 22
Escala 1/75

PLANTA ACESSIBILIDADE - RES. 23
Escala 1/75

PLANTA ACESSIBILIDADE - RES. 21
Escala 1/75

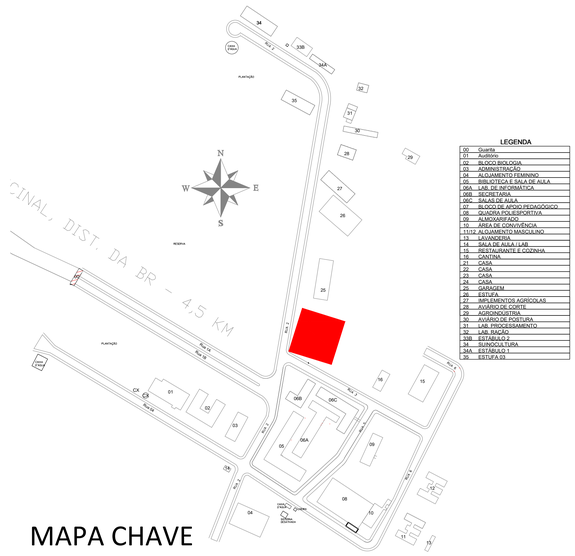

MAPA CHAVE

LEGENDA

00	Guarita
01	Auditório
02	BLOCO BIOLOGIA
03	ADMINISTRAÇÃO
04	BANHEIRO FEMININO
05	APARTAMENTO SALA DE AULA
06A	LAB. DE INFORMÁTICA
06B	SECRETARIA
06C	SALAS DE AULA
07	BLOCO DE APOIO PEDAGÓGICO
08	GUARDA POLIESPORTIVA
09	ALMOXARIFADO
10	ÁREA DE CONVIVÊNCIA
11/12	ALOJAMENTO MASCULINO
13	BANHEIRO
14	SALA DE AULA / LAB
15	RESTAURANTE E COZINHA
16	CANTINA
21	CASA
22	CASA
23	CASA
24	CASA
25	GARAGEM
26	CASA
27	SAFLEVENTOS AGRÍCOLAS
28	AVIÁRIO DE CORTE
29	AGROINDÚSTRIA
30	AVIÁRIO DE POSTURA
31	LAB. PROCESSAMENTO
32	LAB. RAÇÃO
33B	ESTÁBULO 2
34	SUINOCULTURA
34A	ESTÁBULO 1
35	ESTUFA 03

LEGENDA

PISO TÁTIL DIRECIONAL DE CONCRETO 0,40X0,40 m NA COR AZUL

PISO TÁTIL ALERTA DE CONCRETO 0,40X0,40 m NA COR AMARELA

REVISÃO	REF.	DESCRIÇÃO	DATA


MONTE VERDE EMPREENDIMENTOS LTDA

OBRA	GUARITA IFMT JUÍNA - CAMPUS RURAL
PROPRIETÁRIO CNPJ	Instituto Federal de Mato Grosso - IFMT
LOCAL DA OBRA	Campus Rural do IFMT de Juína - MT
RESPONSÁVEL PELO PROJETO ESTRUTURAL	RENATHA TAYA Arquiteta e Urbanista CAU: A34538-5 MONTE VERDE EMPREENDIMENTOS LTDA contato: marinetaide.ma@gmail.com (51) 3628-2296
RESPONSÁVEL TÉCNICO/OBRA CREA:	
Nº DA REVISÃO: 01 DATA: 25/11/2020	ASSUNTO: PROJETO DE ACESSIBILIDADE
ESCALAS: INDICADA	ARQUIVO: PLANTA ACESSIBILIDADE - ESTÁBULO
DATA: 30/09/2020	PRANCHA: 019

FORMATO ABNT

A0

1188x841mm

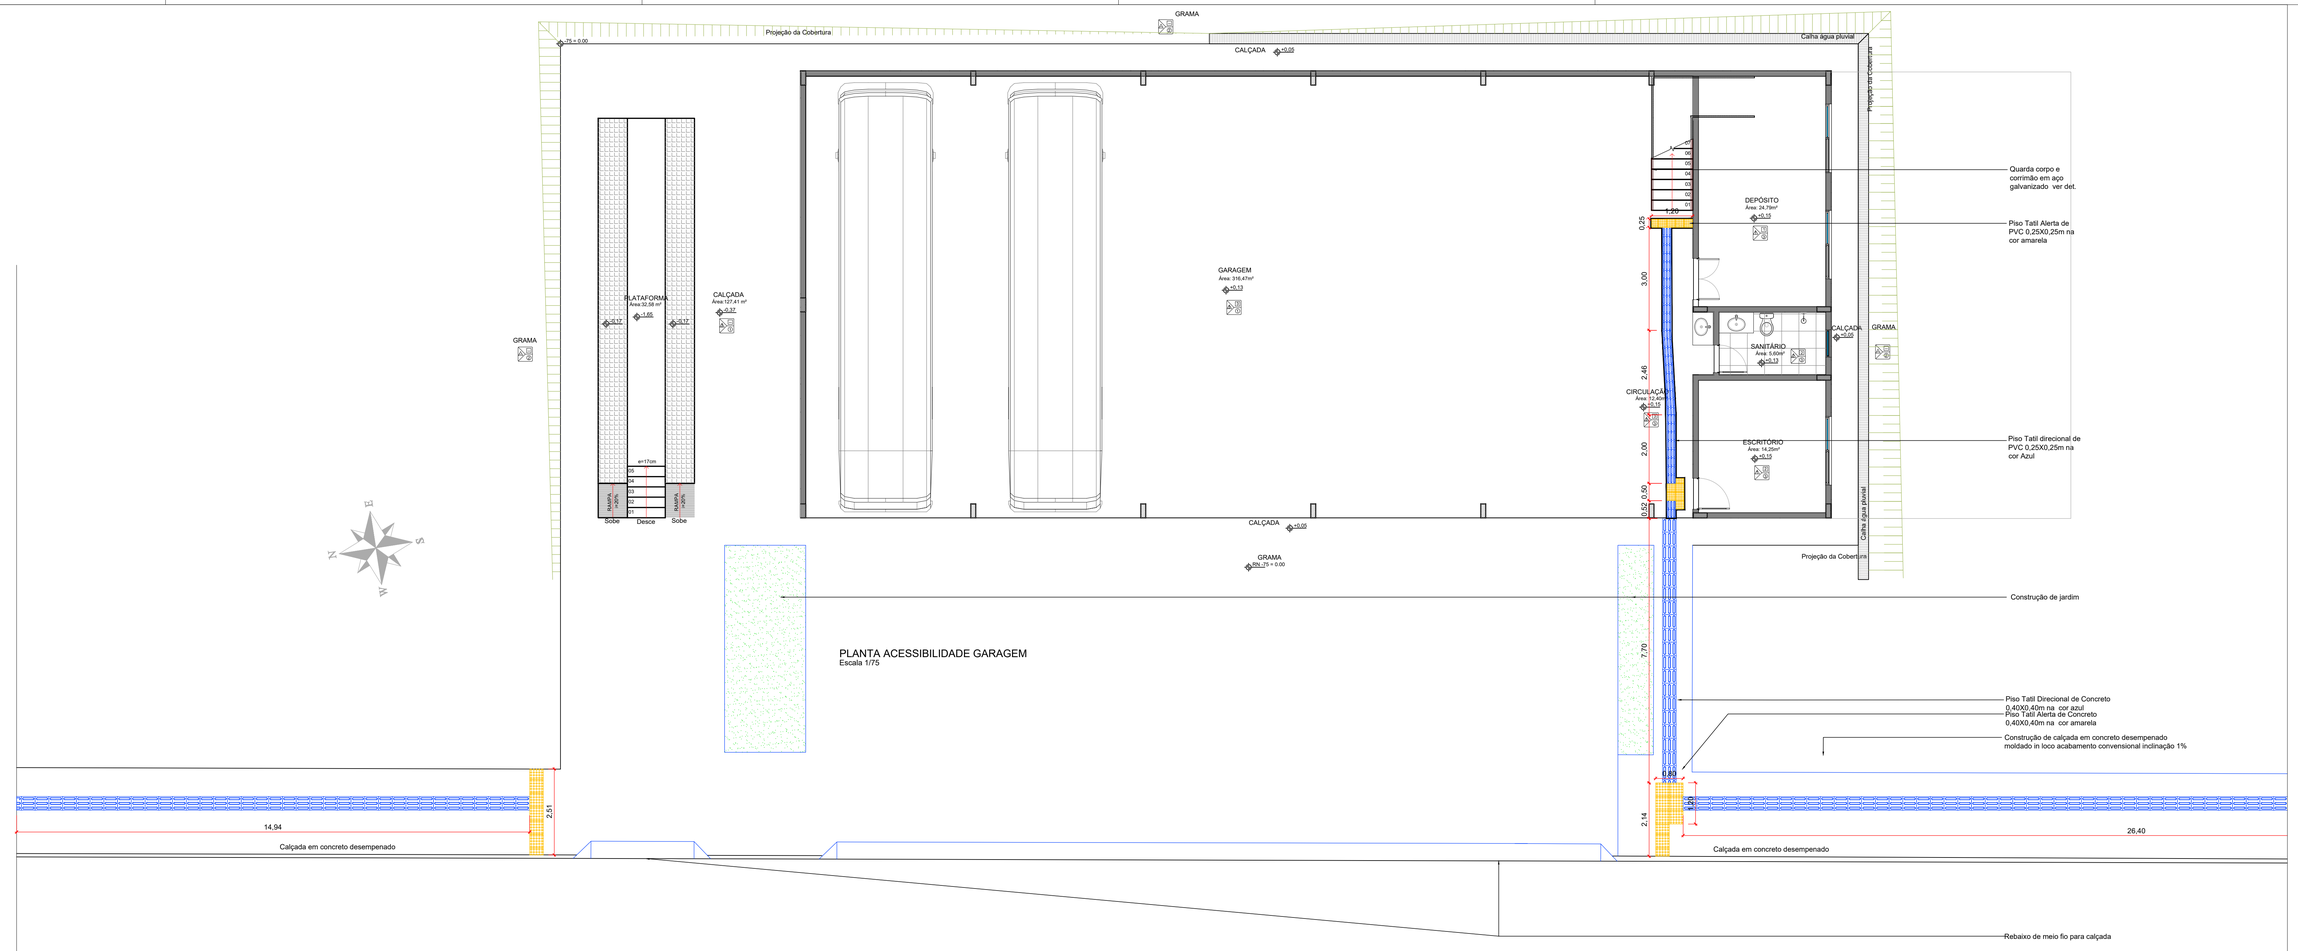

PLANTA ACESSIBILIDADE GARAGEM
Escala 1/75


PISO TÁTIL DIRECIONAL DE CONCRETO 0,40X0,40 m NA COR AZUL

PISO TÁTIL ALERTA DE CONCRETO 0,40X0,40 m NA COR AMARELA


PISO TÁTIL DIRECIONAL DE PVC 0,25X0,25 m NA COR AZUL

PISO TÁTIL ALERTA DE PVC 0,25X0,25 m NA COR AMARELA

DET. - GUARDA-CORPO E CORRIMÃO EM AÇO GALVANIZADO

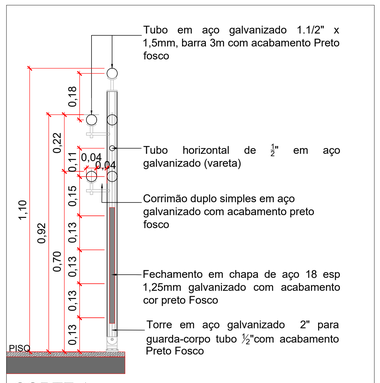


CORTE 1
Escala 1/10

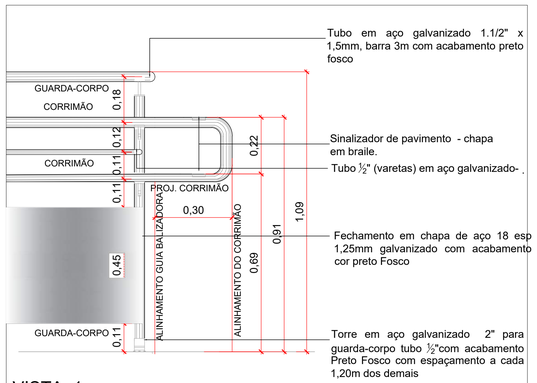

VISTA 1
Escala 1/10

MAPA CHAVE

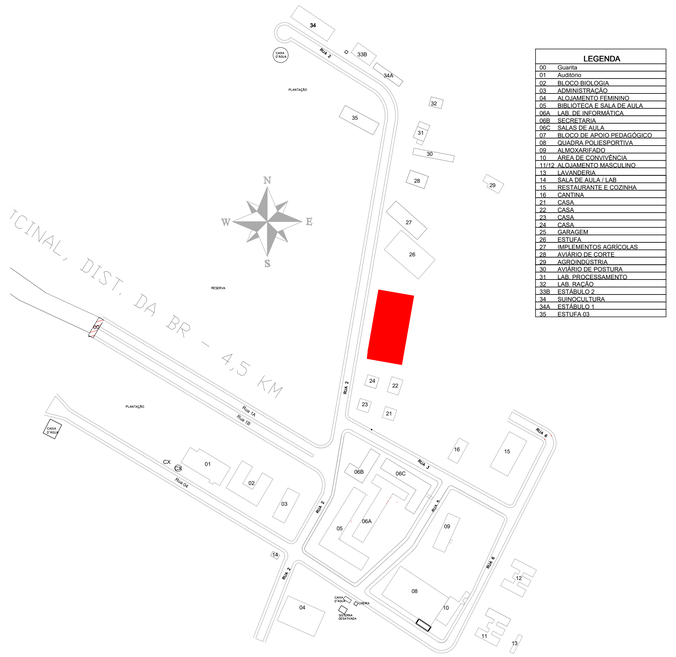

LEGENDA	
00	Guarita
01	Auditório
02	BLOCO BIOLOGIA
03	ADMINISTRAÇÃO
04	ALOJAMENTO FEMININO
05	BIBLIOTECA E SALA DE AULA
06A	LAB. DE INFORMÁTICA
06B	SECRETARIA
06C	SALAS DE AULA
07	BLOCO DE APOIO PEDAGÓGICO
08	QUADRA POLIESPORTIVA
09	ALMOXARIFADO
10	AREA DE CONVIVÊNCIA
11/12	ALOJAMENTO MASCULINO
13	LAVANDERIA
14	SALA DE AULA / LAB
15	RESTAURANTE E COZINHA
16	CANTINA
21	CASA
22	CASA
23	CASA
24	CASA
25	GARAGEM
26	ESTUFA
27	IMPLEMENTOS AGRÍCOLAS
28	AVIÁRIO DE CORTE
29	AGROINDUSTRIA
30	AVIÁRIO DE POSTURA
31	LAB. PROCESSAMENTO
32	LAB. RAÇÃO
33B	ESTÁBULO 2
34	SUINOCULTURA
34A	ESTÁBULO 1
35	ESTUFA 03

REVISÃO	REF.	DESCRIÇÃO	DATA


MONTE VERDE EMPREENDIMENTOS LTDA

OBRA	GUARITA IFMT JUÍNA - CAMPUS RURAL
PROPRIETÁRIO CNPJ:	Instituto Federal de Mato Grosso - IFMT
LOCAL DA OBRA	Campus Rural do IFMT de Juína - MT
RESPONSÁVEL PELO PROJETO ESTRUTURAL	RENATHA TAYA Arquiteta e Urbanista CAU : A34538-5 MONTE VERDE EMPREENDIMENTOS LTDA contato: monteverde.mt@gmail.com (65) 3628-2296
RESPONSÁVEL TÉCNICO/OBRA CREA:	
Nº DA REVISÃO: 01 DATA: 20/11/2020	ASSUNTO: PROJETO DE ACESSIBILIDADE
ESCALAS: INDICADA DATA: 30/09/2020	ARQUIVO: PLANTA ACESSIBILIDADE - GARAGEM PRANCHA: 020

FORMATO ABNT

A1

841x594mm

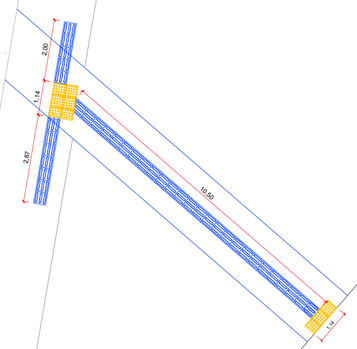

26



MAPA CHAVE

LEGENDA	
00	Guarita
01	Auditório
02	BLOCO BIOLOGIA
03	ADMINISTRAÇÃO
04	ALOJAMENTO FEMININO
05	BIBLIOTECA E SALA DE AULA
06A	LAB. DE INFORMÁTICA
06B	SECRETARIA
06C	SALAS DE AULA
07	BLOCO DE APOIO PEDAGÓGICO
08	QUADRA POLIESPORTIVA
09	ALMOXARIFADO
10	ÁREA DE CONVIVÊNCIA
11/12	ALOJAMENTO MASCULINO
13	LAVANDERIA
14	SALA DE AULA / LAB
15	RESTAURANTE E COZINHA
16	CANTINA
21	CASA
22	CASA
23	CASA
24	CASA
25	GARAGEM
26	ESTUFA
27	IMPLEMENTOS AGRÍCOLAS
28	AVIÁRIO DE CORTE
29	AGROINDÚSTRIA
30	AVIÁRIO DE POSTURA
31	LAB. PROCESSAMENTO
32	LAB. RAÇÃO
33B	ESTÁBULO 2
34	SUINOCULTURA
34A	ESTÁBULO 1
35	ESTUFA 03

PLANTA ACESSIBILIDADE TATIL - ESTABULO
Escala 1/75

LEGENDA

PISO TÁTIL DIRECIONAL DE CONCRETO 0,40X0,40 m NA COR AZUL

PISO TÁTIL ALERTA DE CONCRETO 0,40X0,40 m NA COR AMARELA

REVISÃO	REF.	DESCRIÇÃO	DATA


MONTE VERDE EMPREENDIMENTOS LTDA

OBRA	GUARITA IFMT JUÍNA - CAMPUS RURAL
PROPRIETÁRIO CNPJ	Instituto Federal de Mato Grosso - IFMT
LOCAL DA OBRA	Campus Rural do IFMT de Juína - MT
RESPONSÁVEL PELO PROJETO ESTRUTURAL	RENATHA TAYA Arquiteta e Urbanista CAU : A34538-5 MONTE VERDE EMPREENDIMENTOS LTDA contato: monteverde.mt@gmail.com (65) 3628-3296
RESPONSÁVEL TÉCNICO/OBRA CREA:	
Nº DA REVISÃO: 01 DATA: 20/11/2020	ASSUNTO: PROJETO DE ACESSIBILIDADE
ESCALAS: INDICADA	ARQUIVO: PLANTA ACESSIBILIDADE - ESTÁBULO
DATA: 30/09/2020	PRANCHA: 027

FORMATO ABNT

A1


841x594mm

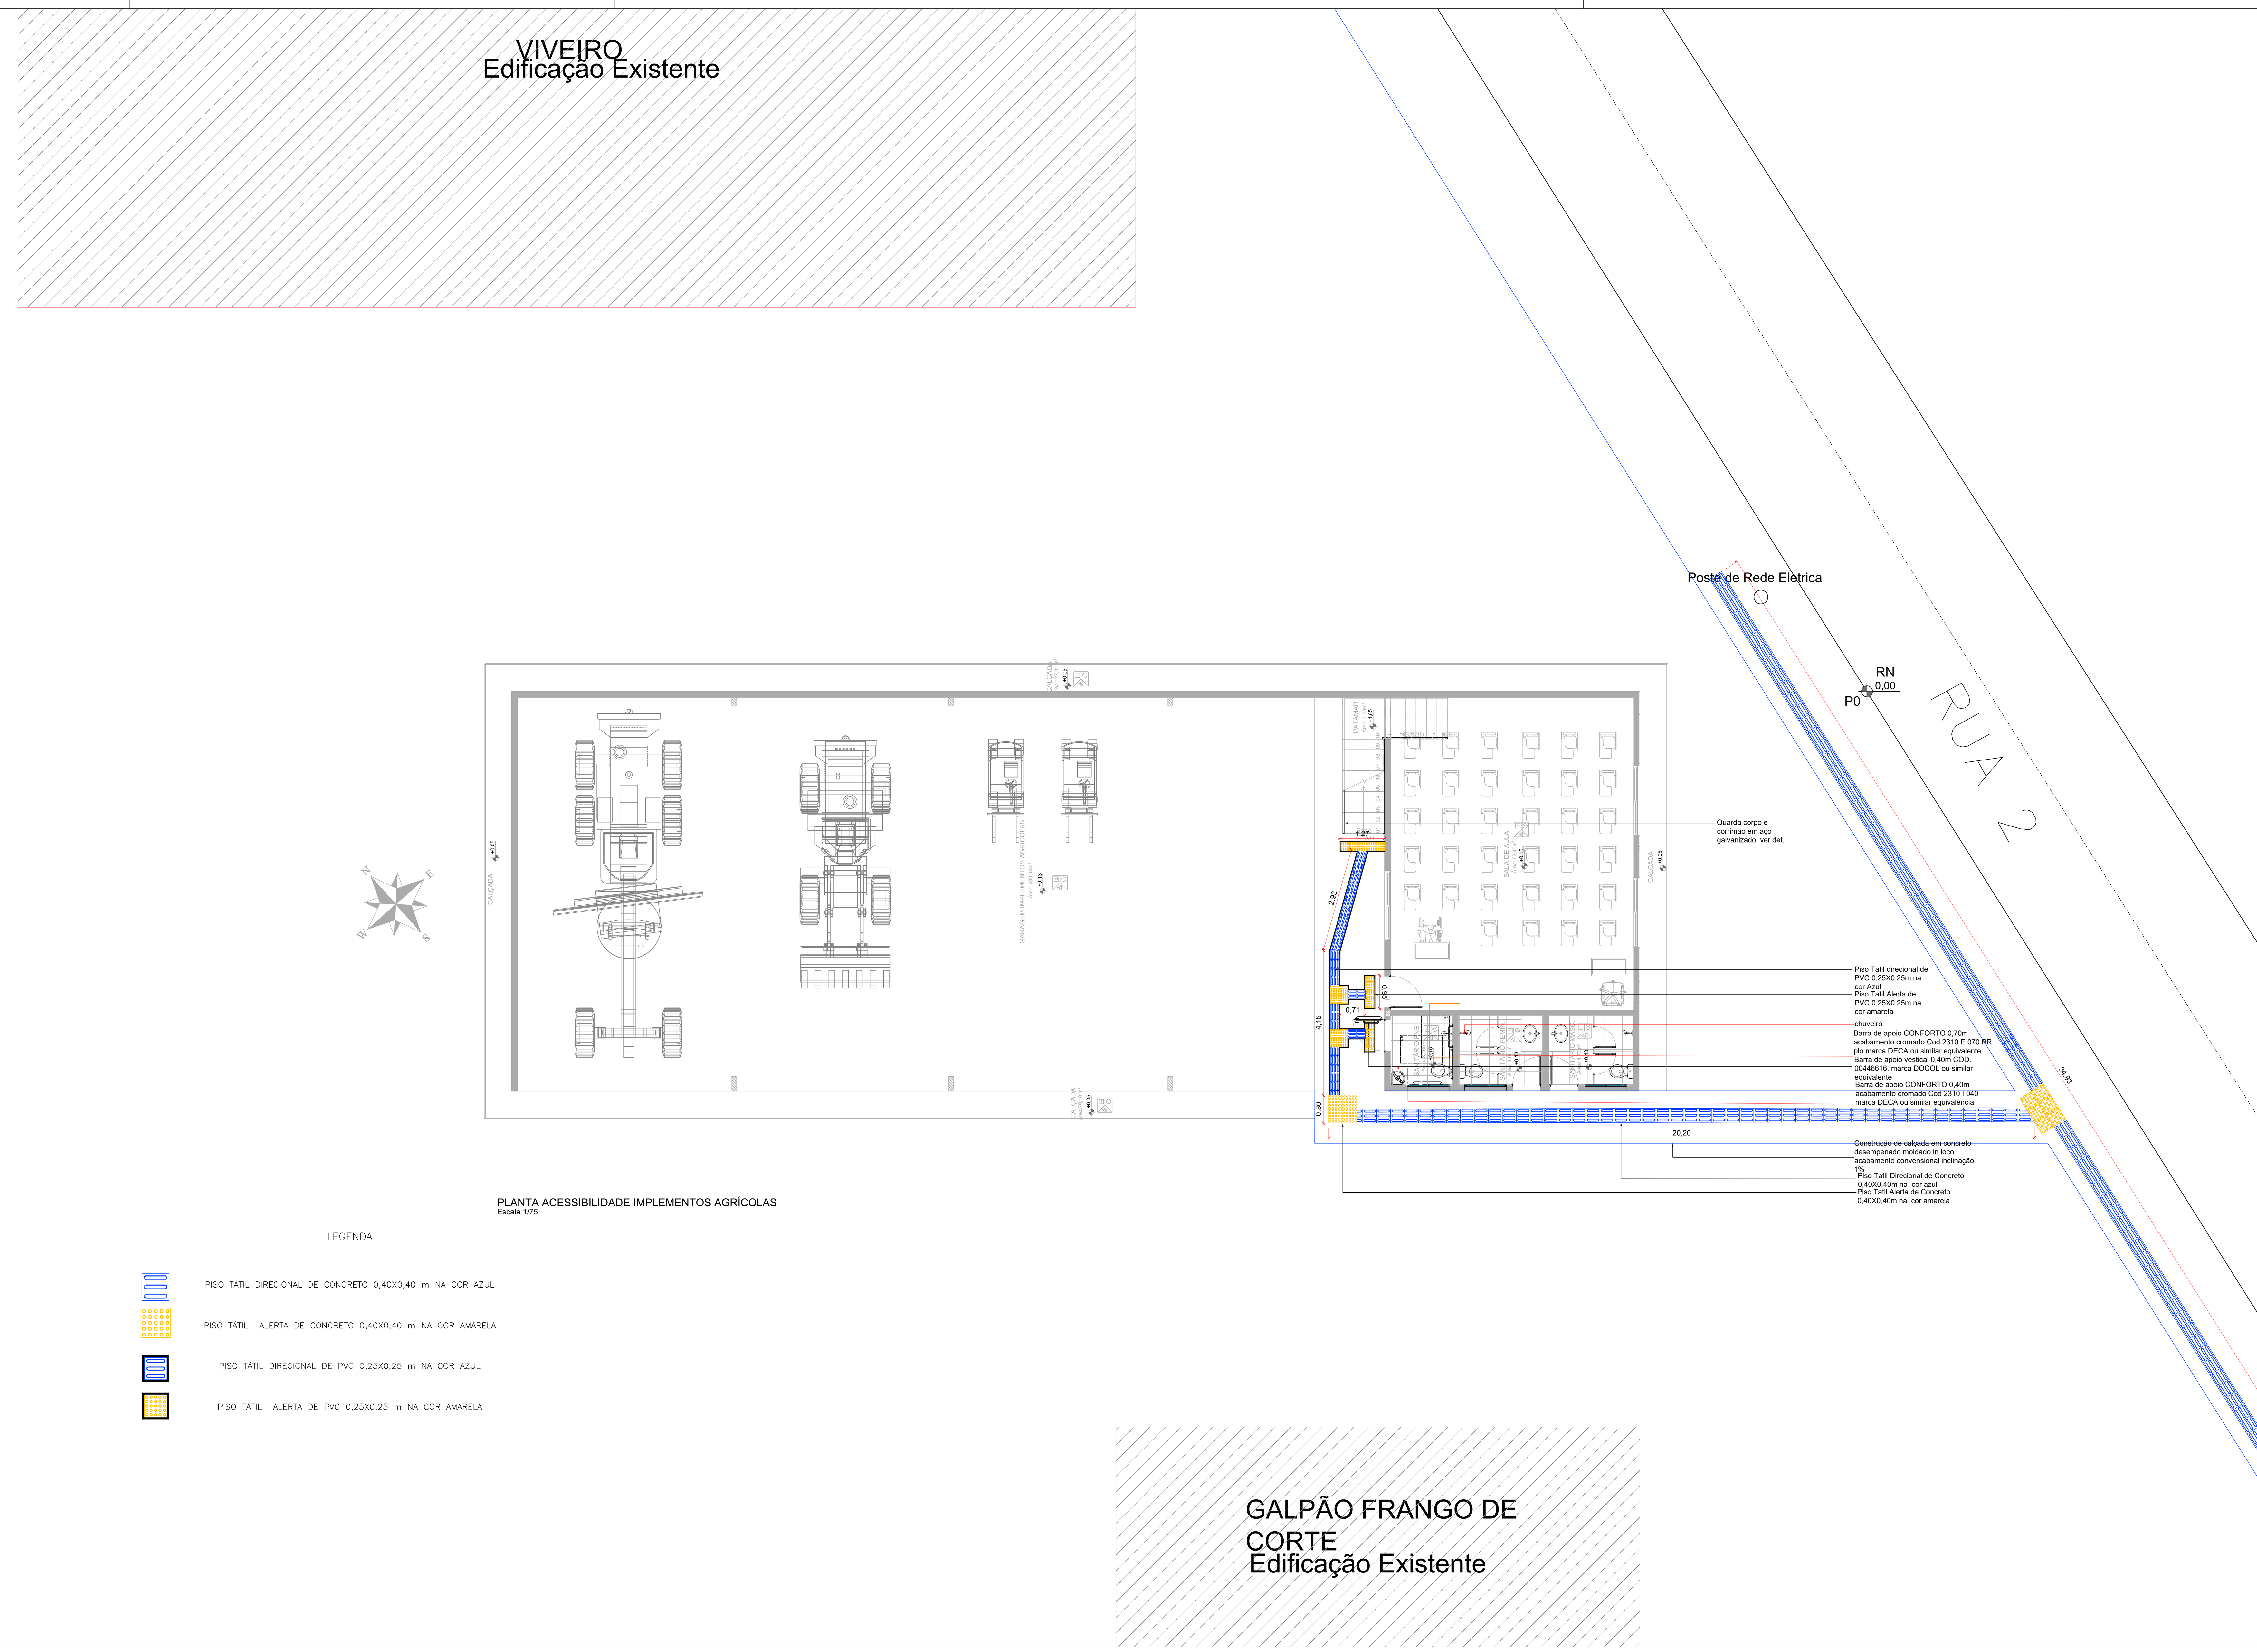


PLANTA ACESSIBILIDADE IMPLEMENTOS AGRÍCOLAS
Escala 1/75

LEGENDA


- PISO TÁTIL DIRECIONAL DE CONCRETO 0,40X0,40 m NA COR AZUL
- PISO TÁTIL ALERTA DE CONCRETO 0,40X0,40 m NA COR AMARELA
- PISO TÁTIL DIRECIONAL DE PVC 0,25X0,25 m NA COR AZUL
- PISO TÁTIL ALERTA DE PVC 0,25X0,25 m NA COR AMARELA

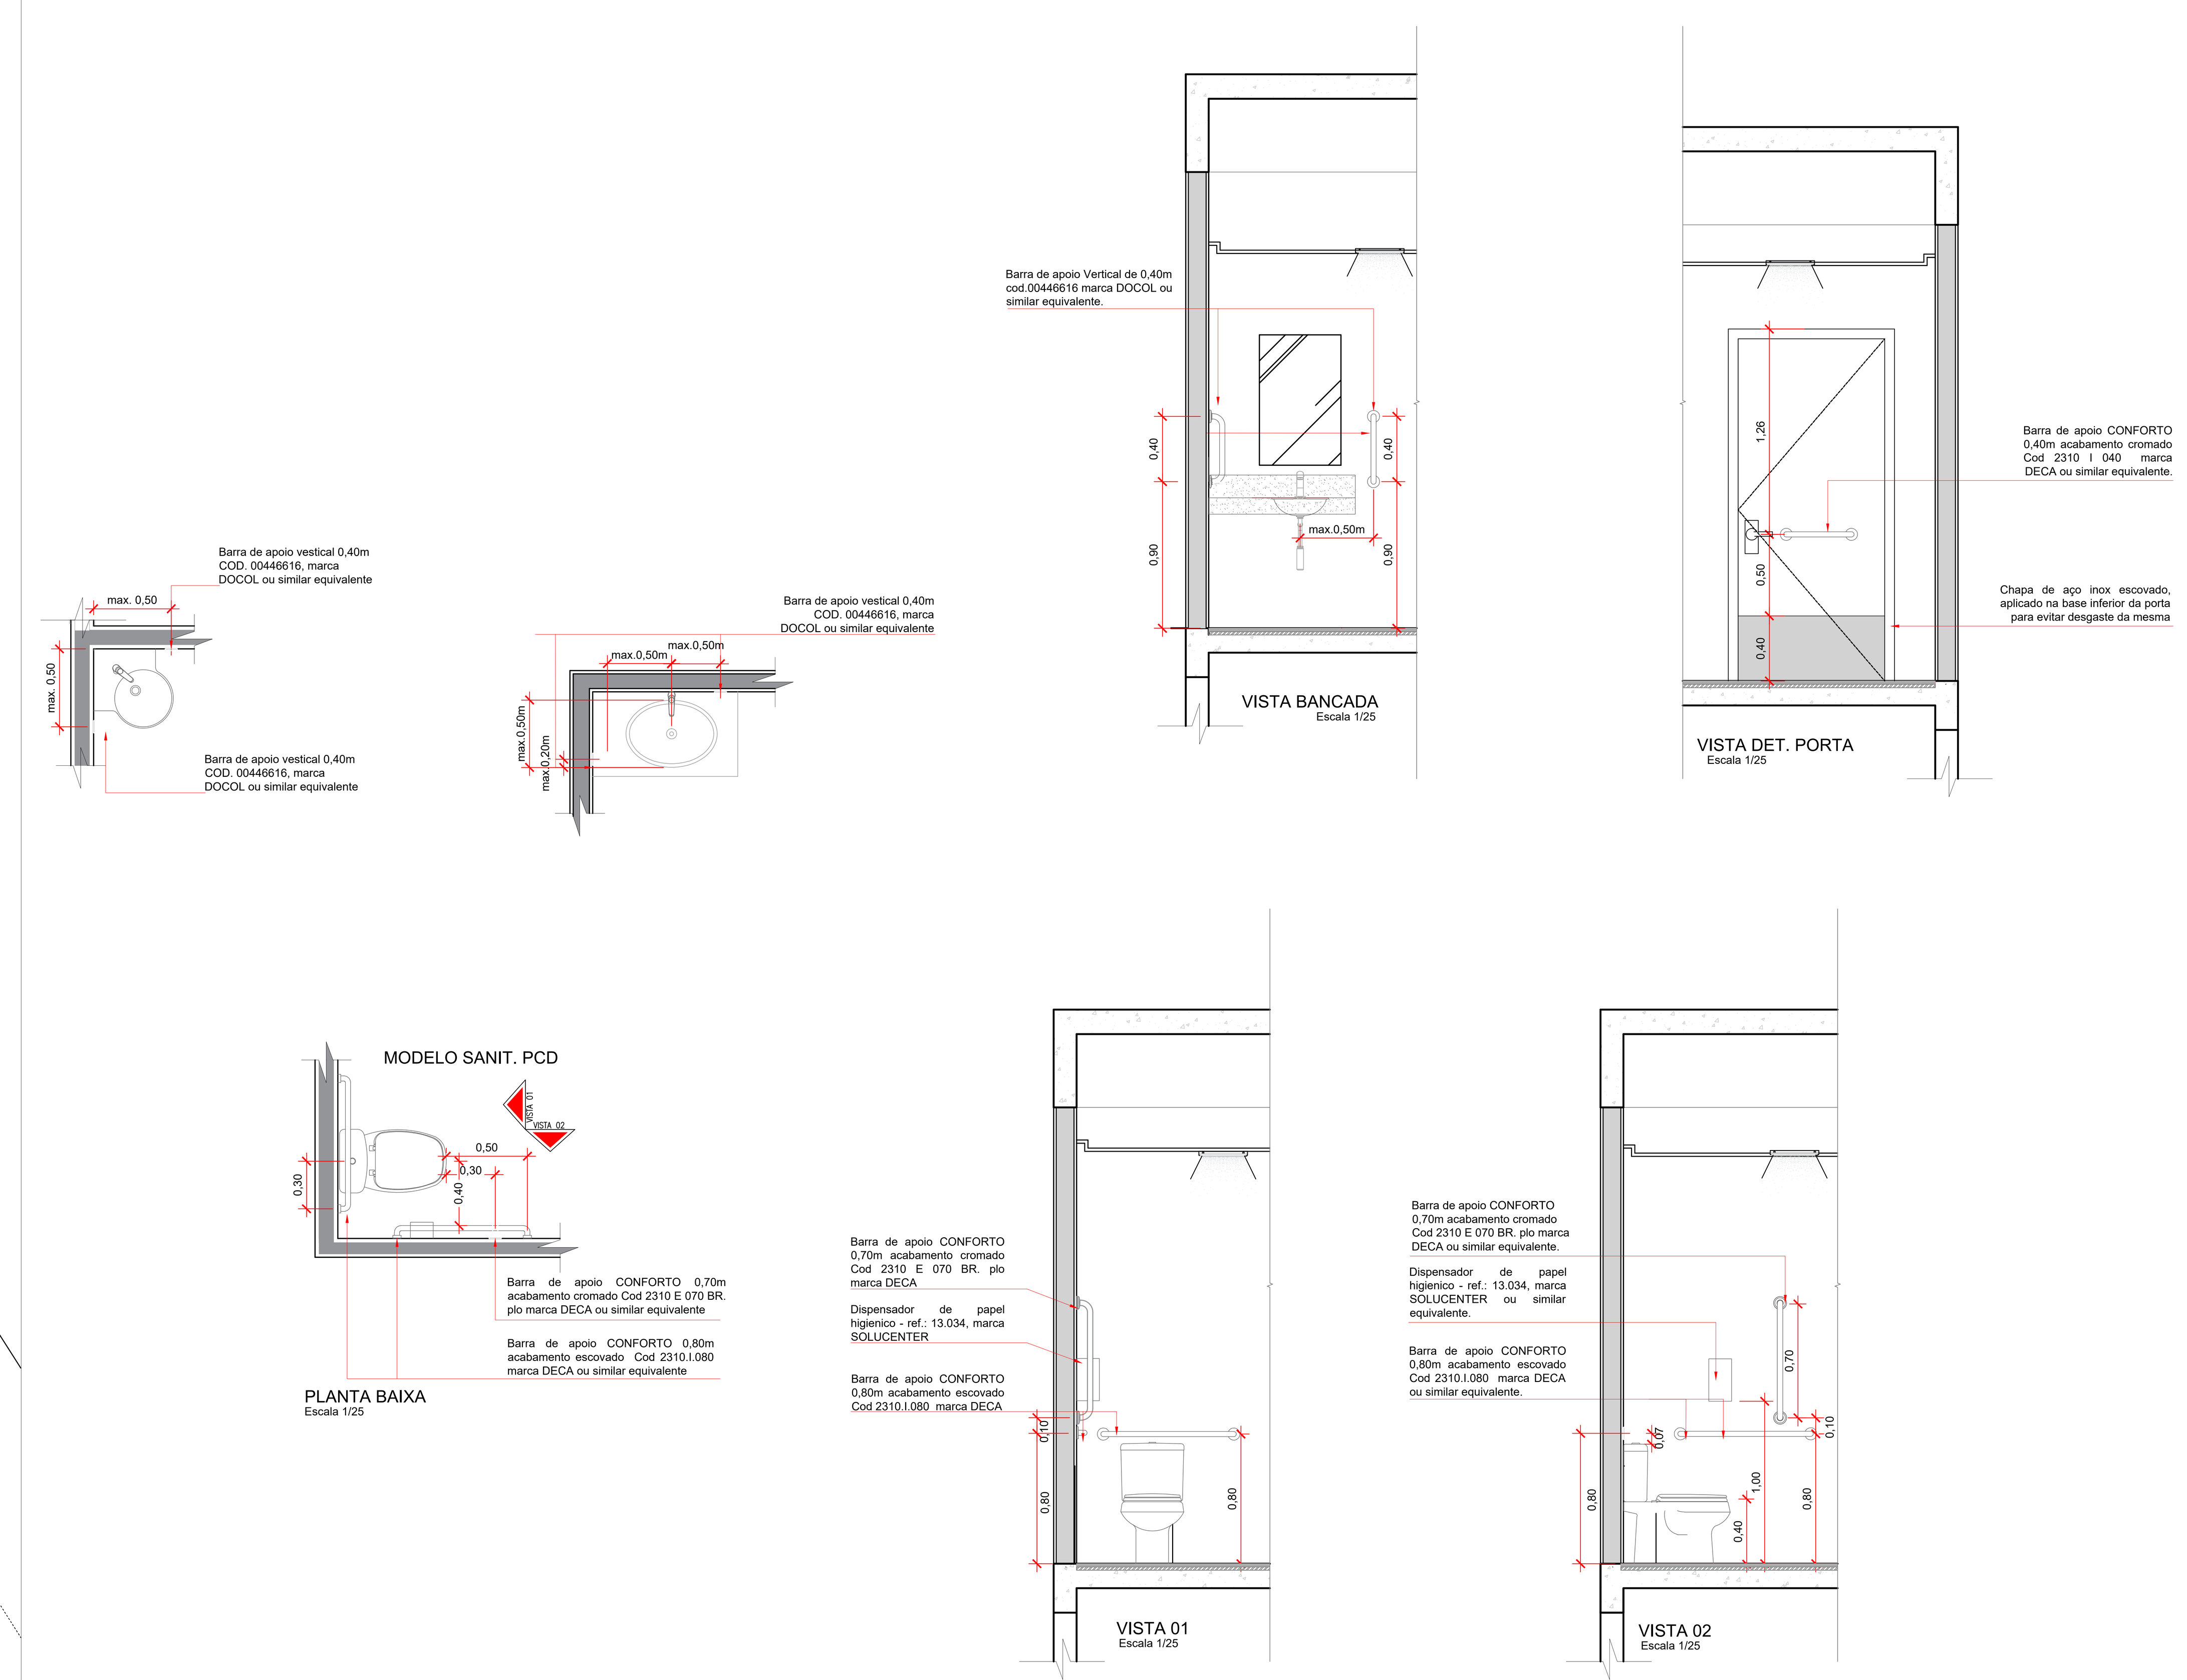


DET. - GUARDA-CORPO E CORRIMÃO EM AÇO GALVANIZADO

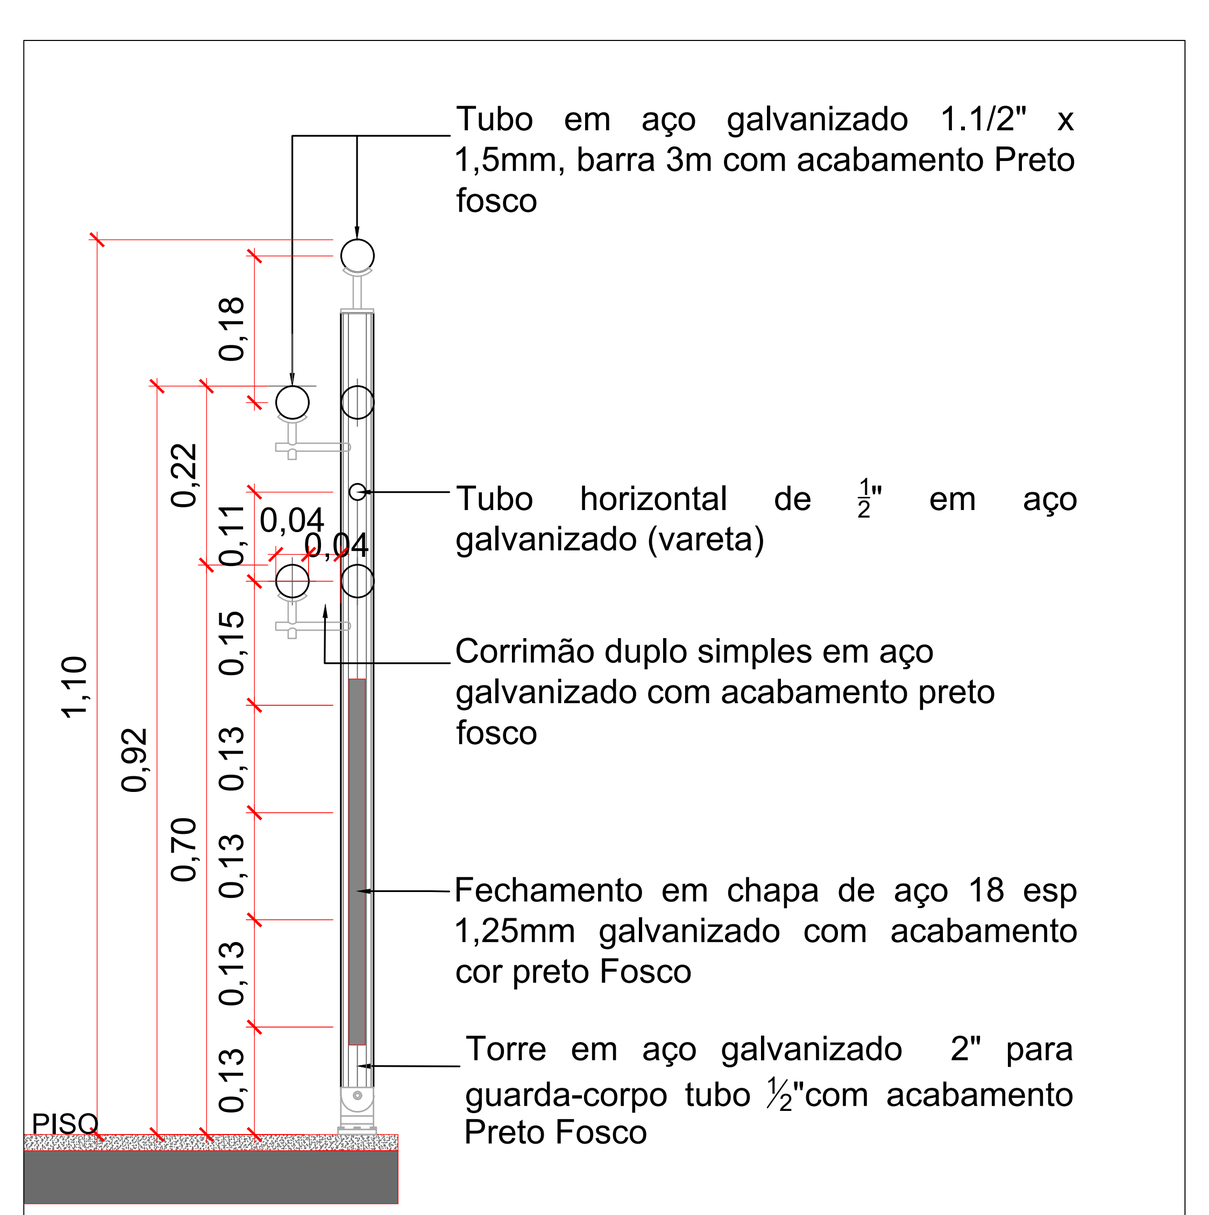

CORTE 1
Escala 1/10

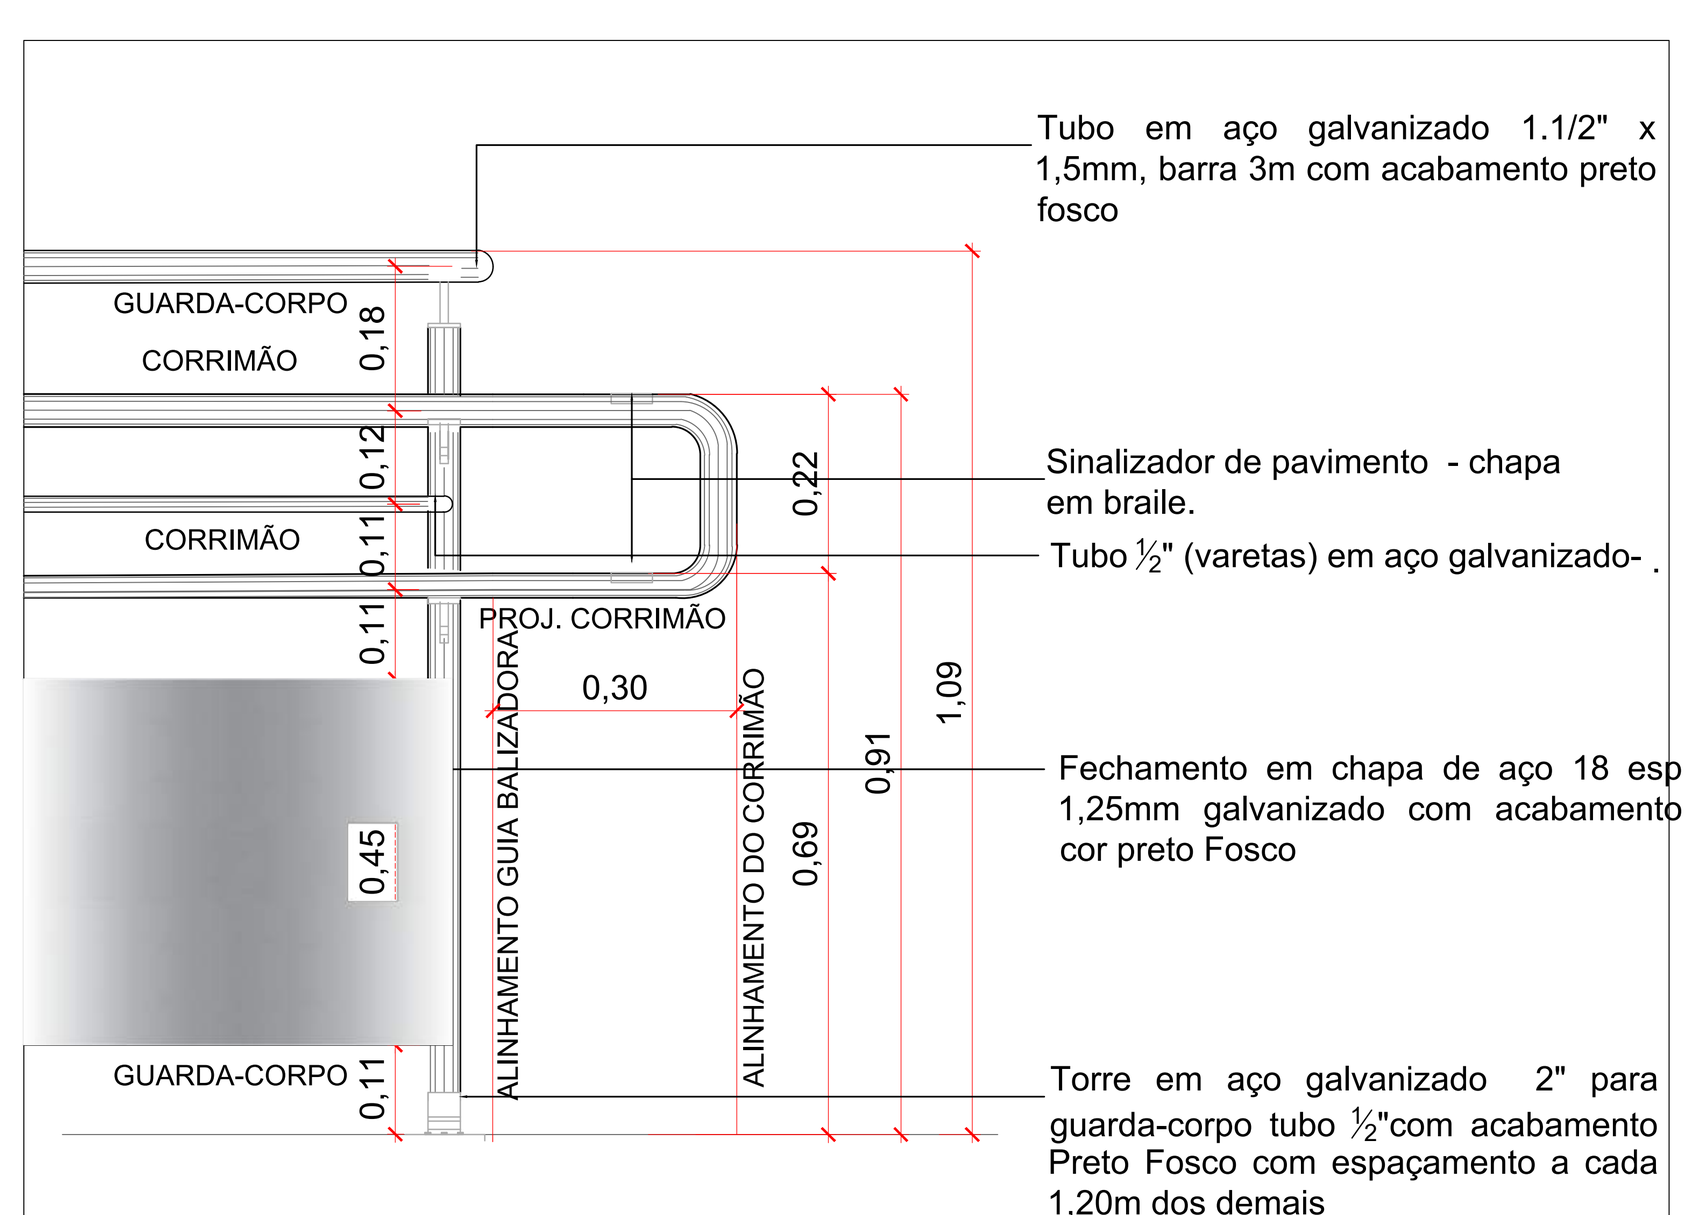

VISTA 1
Escala 1/10

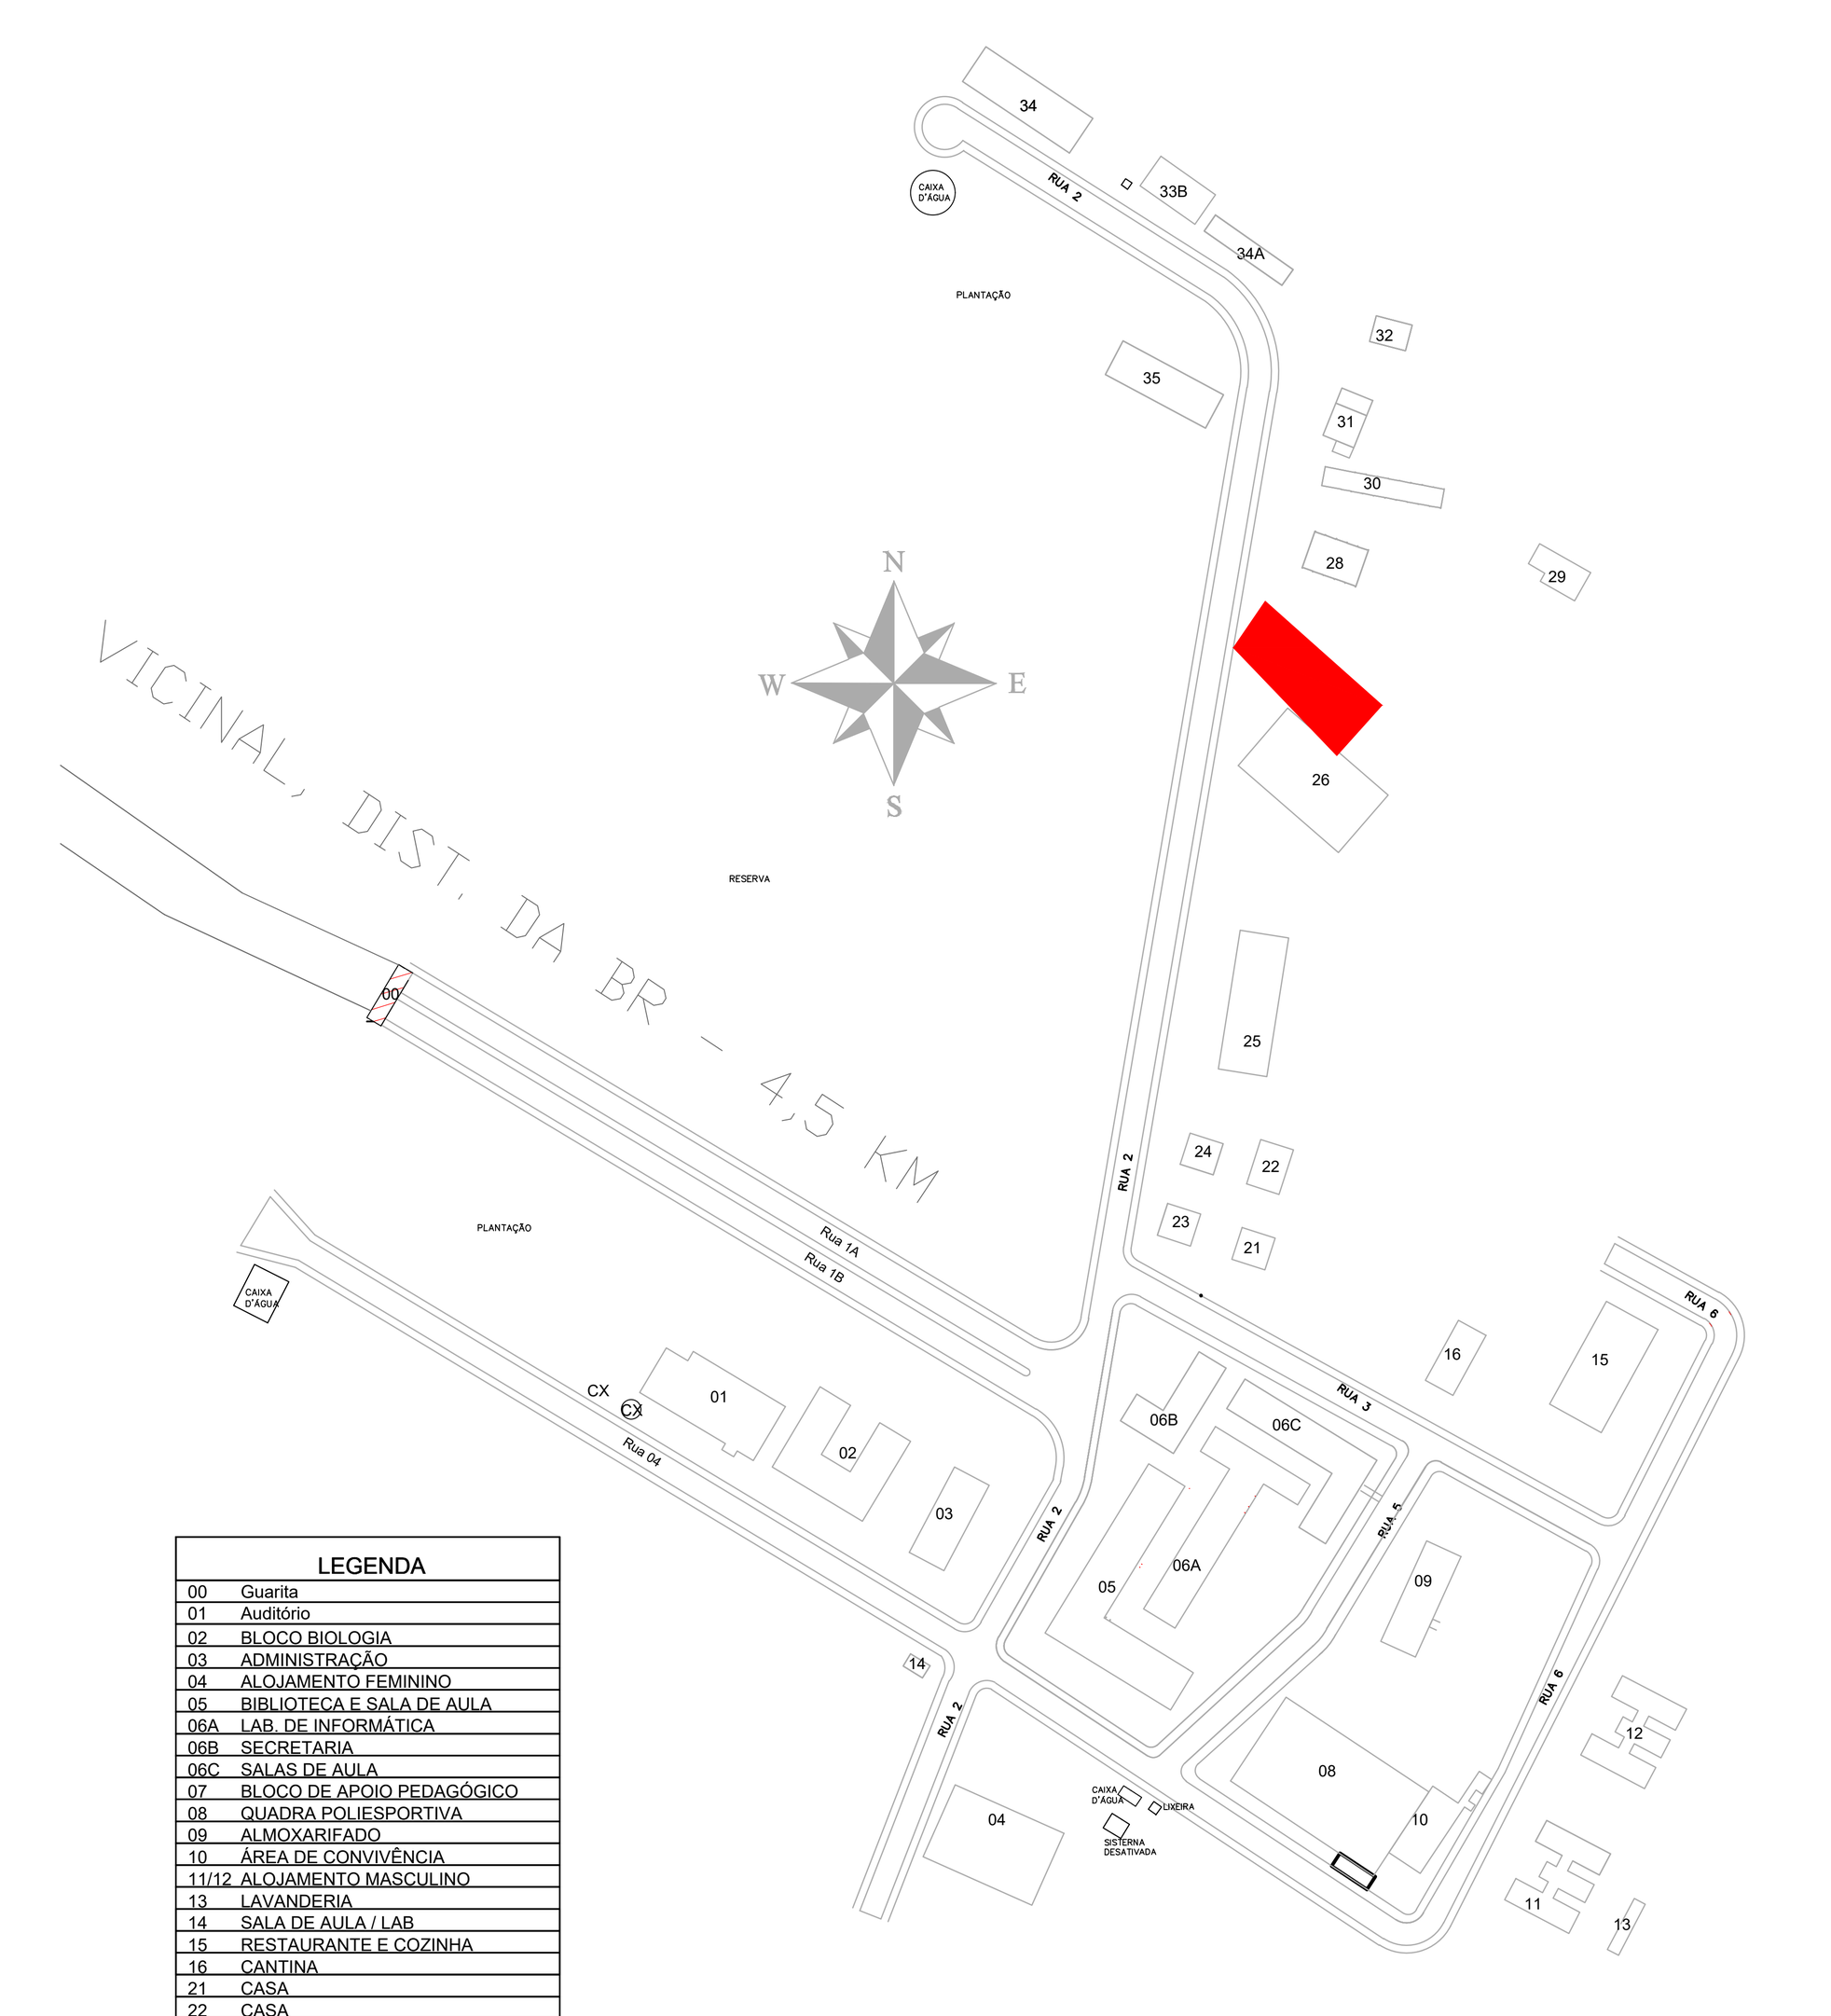

LEGENDA	
00	Guarita
01	Auditório
02	BLOCO BIOLOGIA
03	ADMINISTRAÇÃO
04	ALOJAMENTO FEMININO
05	BIBLIOTECA E SALA DE AULA
06A	LAB. DE INFORMÁTICA
06B	SECRETARIA
06C	SALAS DE AULA
07	BLOCO DE APOIO PEDAGÓGICO
08	QUADRA POLIESPORTIVA
09	ALMOXARIFADO
10	ÁREA DE CONVIVÊNCIA
11/12	ALOJAMENTO MASCULINO
13	LAVANDERIA
14	SALA DE AULA / LAB
15	RESTAURANTE E COZINHA
16	CANTINA
21	CASA
22	CASA
23	CASA
24	CASA
25	GARAGEM
26	ESTUFA
27	IMPLEMENTOS AGRÍCOLAS
28	AVIÁRIO DE CORTE
29	AGROINDÚSTRIA
30	AVIÁRIO DE POSTURA
31	LAB. PROCESSAMENTO
32	LAB. RAÇÃO
33B	ESTÁBULO 2
34	SUINOCULTURA
34A	ESTÁBULO 1
35	ESTUFA 03


MAPA CHAVE

REVISÃO	REF.	DESCRIÇÃO	DATA


MONTE VERDE EMPREENDIMENTOS LTDA

OBRA	GUARITA IFMT JUÍNA - CAMPUS RURAL
PROPRIETÁRIO CNPJ	Instituto Federal de Mato Grosso - IFMT
LOCAL DA OBRA	Campus Rural do IFMT de Juína - MT
RESPONSÁVEL PELO PROJETO ESTRUTURAL	RENATHA TAYA Arquiteta e Urbanista CAU : A34538-5 MONTE VERDE EMPREENDIMENTOS LTDA contato: monteverde.mt@gmail.com (65) 3628-2296
RESPONSÁVEL TÉCNICO/OBRA CREA:	
Nº DA REVISÃO: 01 DATA: 20/11/2020	ASSUNTO: PROJETO DE ACESSIBILIDADE
ESCALAS: INDICADA DATA: 20/11/2020	ARQUIVO: PLANTA ACESSIBILIDADE - IMPLEMENTOS AGRÍCOLAS PRANCHA: 021

FORMATO ABNT
A0
1188x841mm

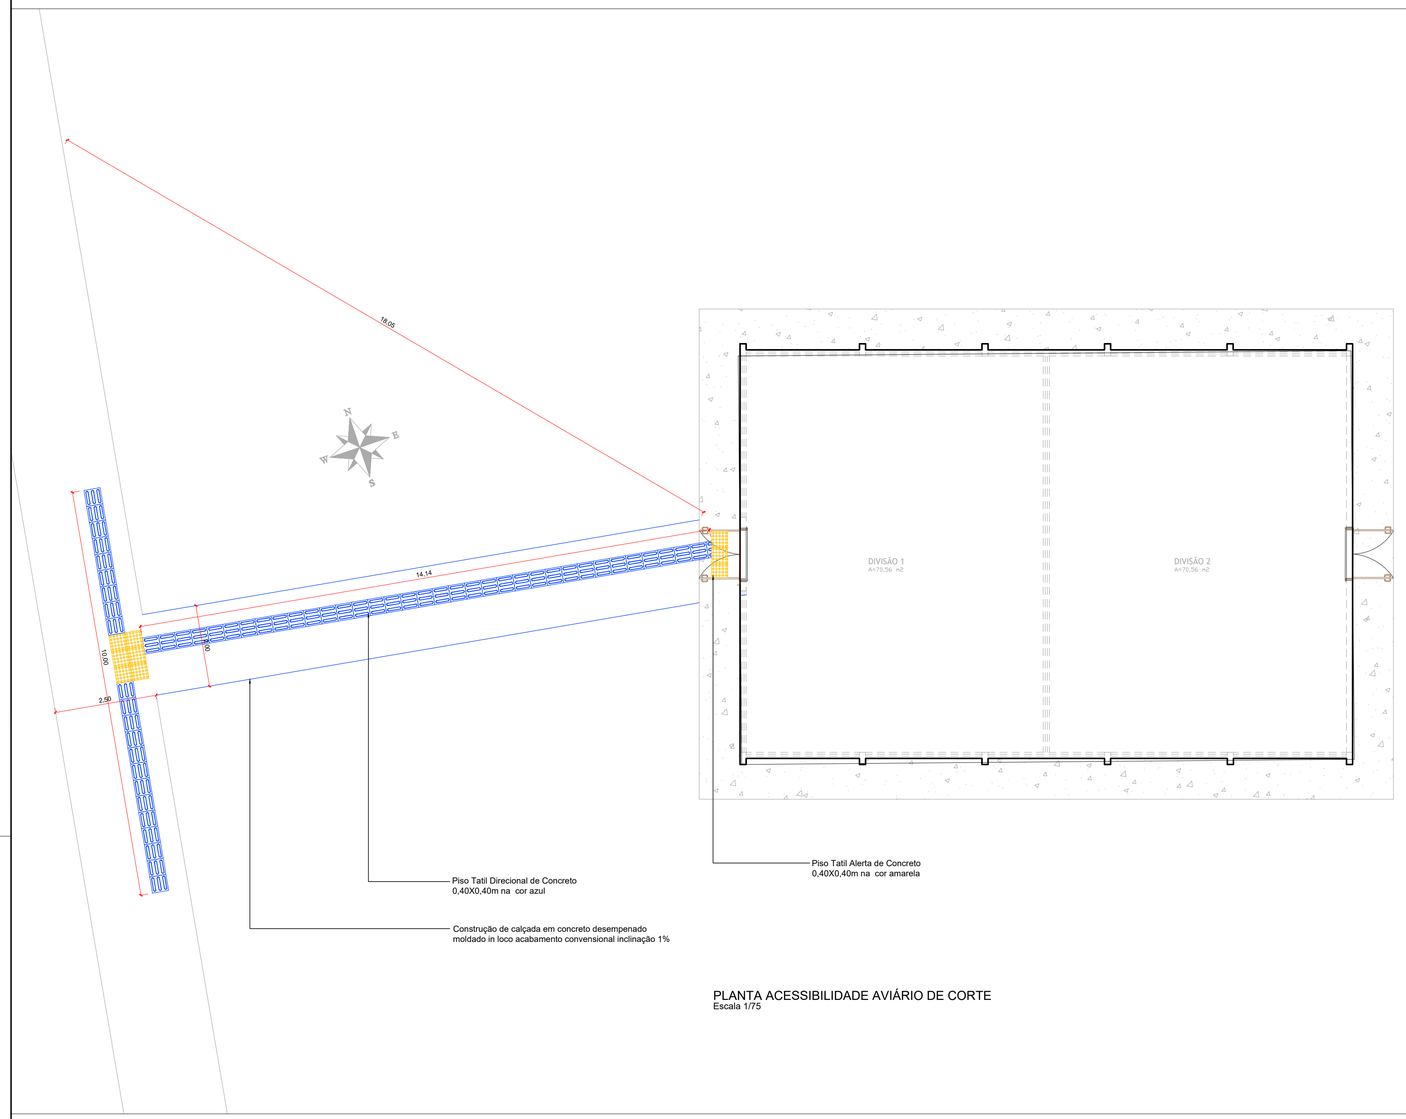

PLANTA ACESSIBILIDADE AVIÁRIO DE CORTE
Escala 1/75

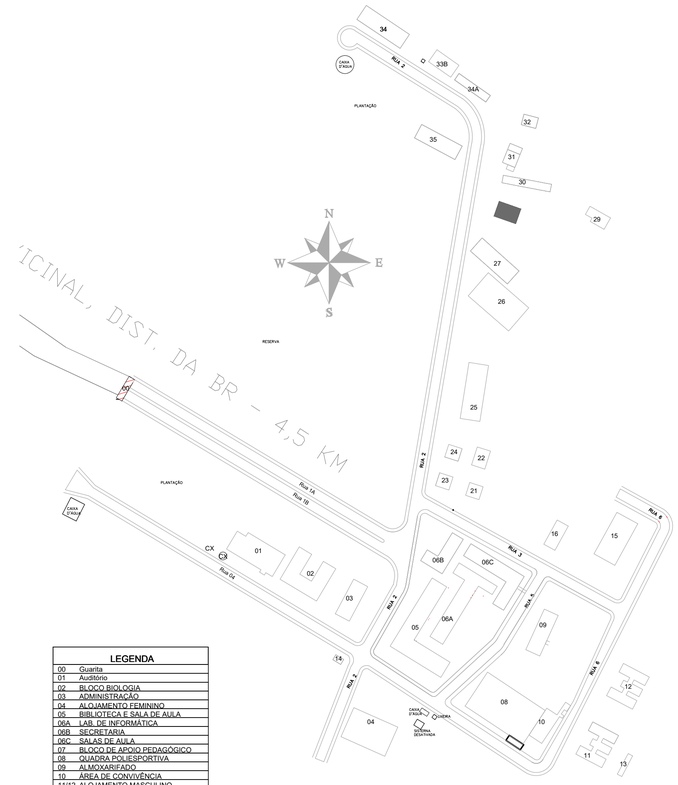

TICINAL, DIST. DA BR - 4,5 KM

MAPA CHAVE

LEGENDA	
00	Guarita
01	Auditório
02	BLOCO BIOLOGIA
03	ADMINISTRAÇÃO
04	ALOJAMENTO FEMININO
05	BIBLIOTECA E SALA DE AULA
06A	LAB. DE INFORMÁTICA
06B	SECRETARIA
06C	SALAS DE AULA
07	BLOCO DE APOIO PEDAGÓGICO
08	QUADRA POLIESPORTIVA
09	ALMOXARIFADO
10	AREA DE CONVIVÊNCIA
11/12	ALOJAMENTO MASCULINO
13	LAVANDERIA
14	SALA DE AULA / LAB.
15	RESTAURANTE E COZINHA
16	CANTINA
21	CASA
22	CASA
23	CASA
24	CASA
25	GARAGEM
26	ESTUFA
27	IMPLEMENTOS AGRÍCOLAS
28	AVIÁRIO DE CORTE
29	AGROINDÚSTRIA
30	AVIÁRIO DE POSTURA
31	LAB. PROCESSAMENTO
32	LAB. RAÇÃO
33B	ESTÁBULO 2
34	SUINOCULTURA
34A	ESTÁBULO 1
35	ESTUFA 03

LEGENDA

PISO TÁTIL DIRECIONAL DE CONCRETO 0,40X0,40 m NA COR AZUL

PISO TÁTIL ALERTA DE CONCRETO 0,40X0,40 m NA COR AMARELA

REVISÃO	REF.	DESCRIÇÃO	DATA


MONTE VERDE EMPREENDIMENTOS LTDA


OBRA	GUARITA IFMT JUÍNA - CAMPUS RURAL
PROPRIETÁRIO CNPJ	Instituto Federal de Mato Grosso - IFMT
LOCAL DA OBRA	Campus Rural do IFMT de Juína - MT
RESPONSÁVEL PELO PROJETO ESTRUTURAL	RENATHA TAYA Arquiteta e Urbanista CAU : A34538-5 MONTE VERDE EMPREENDIMENTOS LTDA
contato:	monteverde.mt@gmail.com (65) 3628-2296
RESPONSÁVEL TÉCNICO/OBRA CREA:	
Nº DA REVISÃO: 01 DATA: 20/11/2020	ASSUNTO: PROJETO DE ACESSIBILIDADE
ESCALAS: INDICADA	ARQUIVO: PLANTA ACESSIBILIDADE - AVIÁRIO DE CORTE
PRANCHA:	022
DATA: 30/09/2020	

FORMATO ABNT

A1

841x594mm

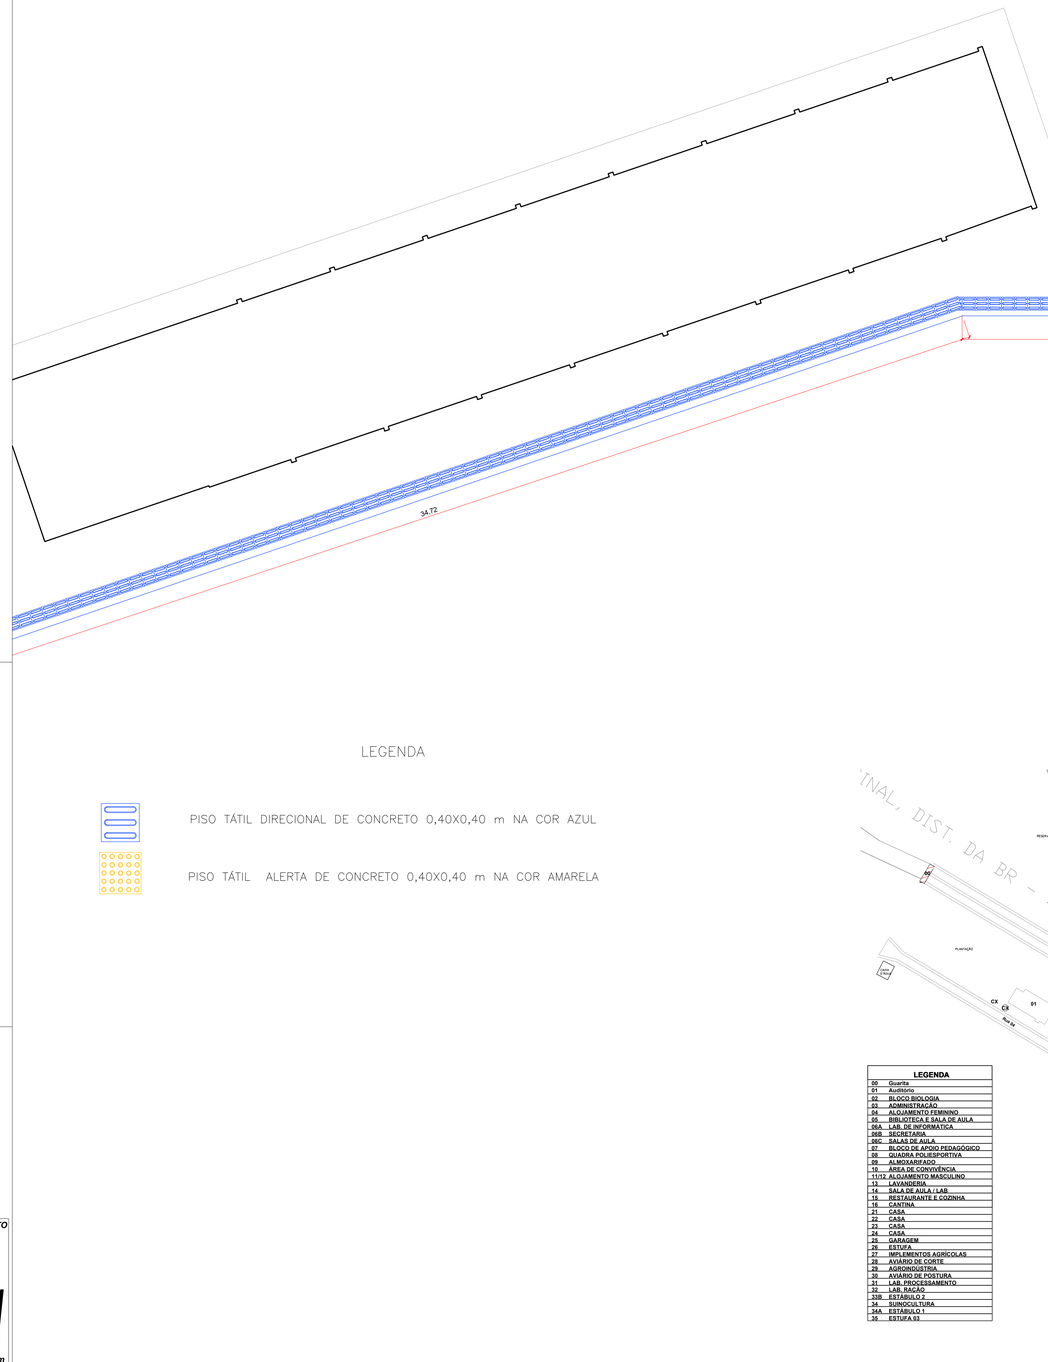

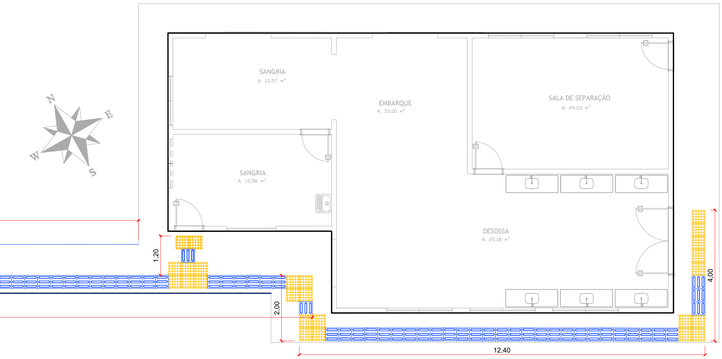


PLANTA ACESSIBILIDADE - AGROINDÚSTRIA
Escala 1/75

Construção de calçada em concreto
desempenado moldado in loco
acabamento convensional inclinação 1%

LEGENDA

PISO TÁTIL DIRECIONAL DE CONCRETO 0,40X0,40 m NA COR AZUL

PISO TÁTIL ALERTA DE CONCRETO 0,40X0,40 m NA COR AMARELA

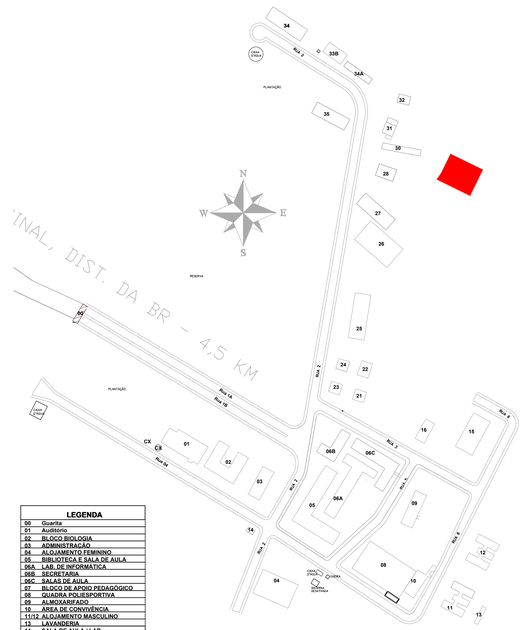

MAPA CHAVE


LEGENDA	
00	Guarita
01	Auditório
02	BLOCO BIOLOGIA
03	ADMINISTRAÇÃO
04	ALOJAMENTO FEMININO
05	BIBLIOTECA E SALA DE AULA
06A	LAB. DE INFORMATICA
06B	SECRETARIA
06C	SALAS DE AULA
07	BLOCO DE APOIO PEDAGÓGICO
08	QUADRA POLIESPORTIVA
09	ALMOXARIFADO
10	ÁREA DE CONVIVÊNCIA
11/12	ALOJAMENTO MASCULINO
13	LAVANDERIA
14	SALA DE AULA / LAB
15	RESTAURANTE E COZINHA
16	CANTINA
21	CASA
22	CASA
23	CASA
24	CASA
25	GARAGEM
26	ESTUFA
27	IMPLEMENTOS AGRÍCOLAS
28	AVIÁRIO DE CORTE
29	AGROINDÚSTRIA
30	AVIÁRIO DE POSTURA
31	LAB. PROCESSAMENTO
32	LAB. RAÇÃO
33B	ESTÁBULO 2
34	SUINOCULTURA
34A	ESTÁBULO 1
35	ESTUFA 03

REVISÃO	REF.	DESCRIÇÃO	DATA

MONTE VERDE EMPREENDIMENTOS LTDA

OBRA	GUARITA IFMT JUÍNA - CAMPUS RURAL
PROPRIETÁRIO CNPJ	Instituto Federal de Mato Grosso - IFMT
LOCAL DA OBRA	Campus Rural do IFMT de Juína - MT
RESPONSÁVEL PELO PROJETO ESTRUTURAL	RENATHA TAYA Arquiteta e Urbanista CAU : A34539-5 MONTE VERDE EMPREENDIMENTOS LTDA contato: monteverde.mt@gmail.com (65) 3628-2296
RESPONSÁVEL TÉCNICO/OBRA CREA:	
Nº DA REVISÃO: 01 DATA: 20/11/2020	ASSUNTO: PROJETO DE ACESSIBILIDADE
ESCALAS: INDICADA DATA: 20/11/2020	ARQUIVO: PLANTA ACESSIBILIDADE - AGROINDÚSTRIA PRANCHA: 023

FORMATO ABNT
A1
841x594mm

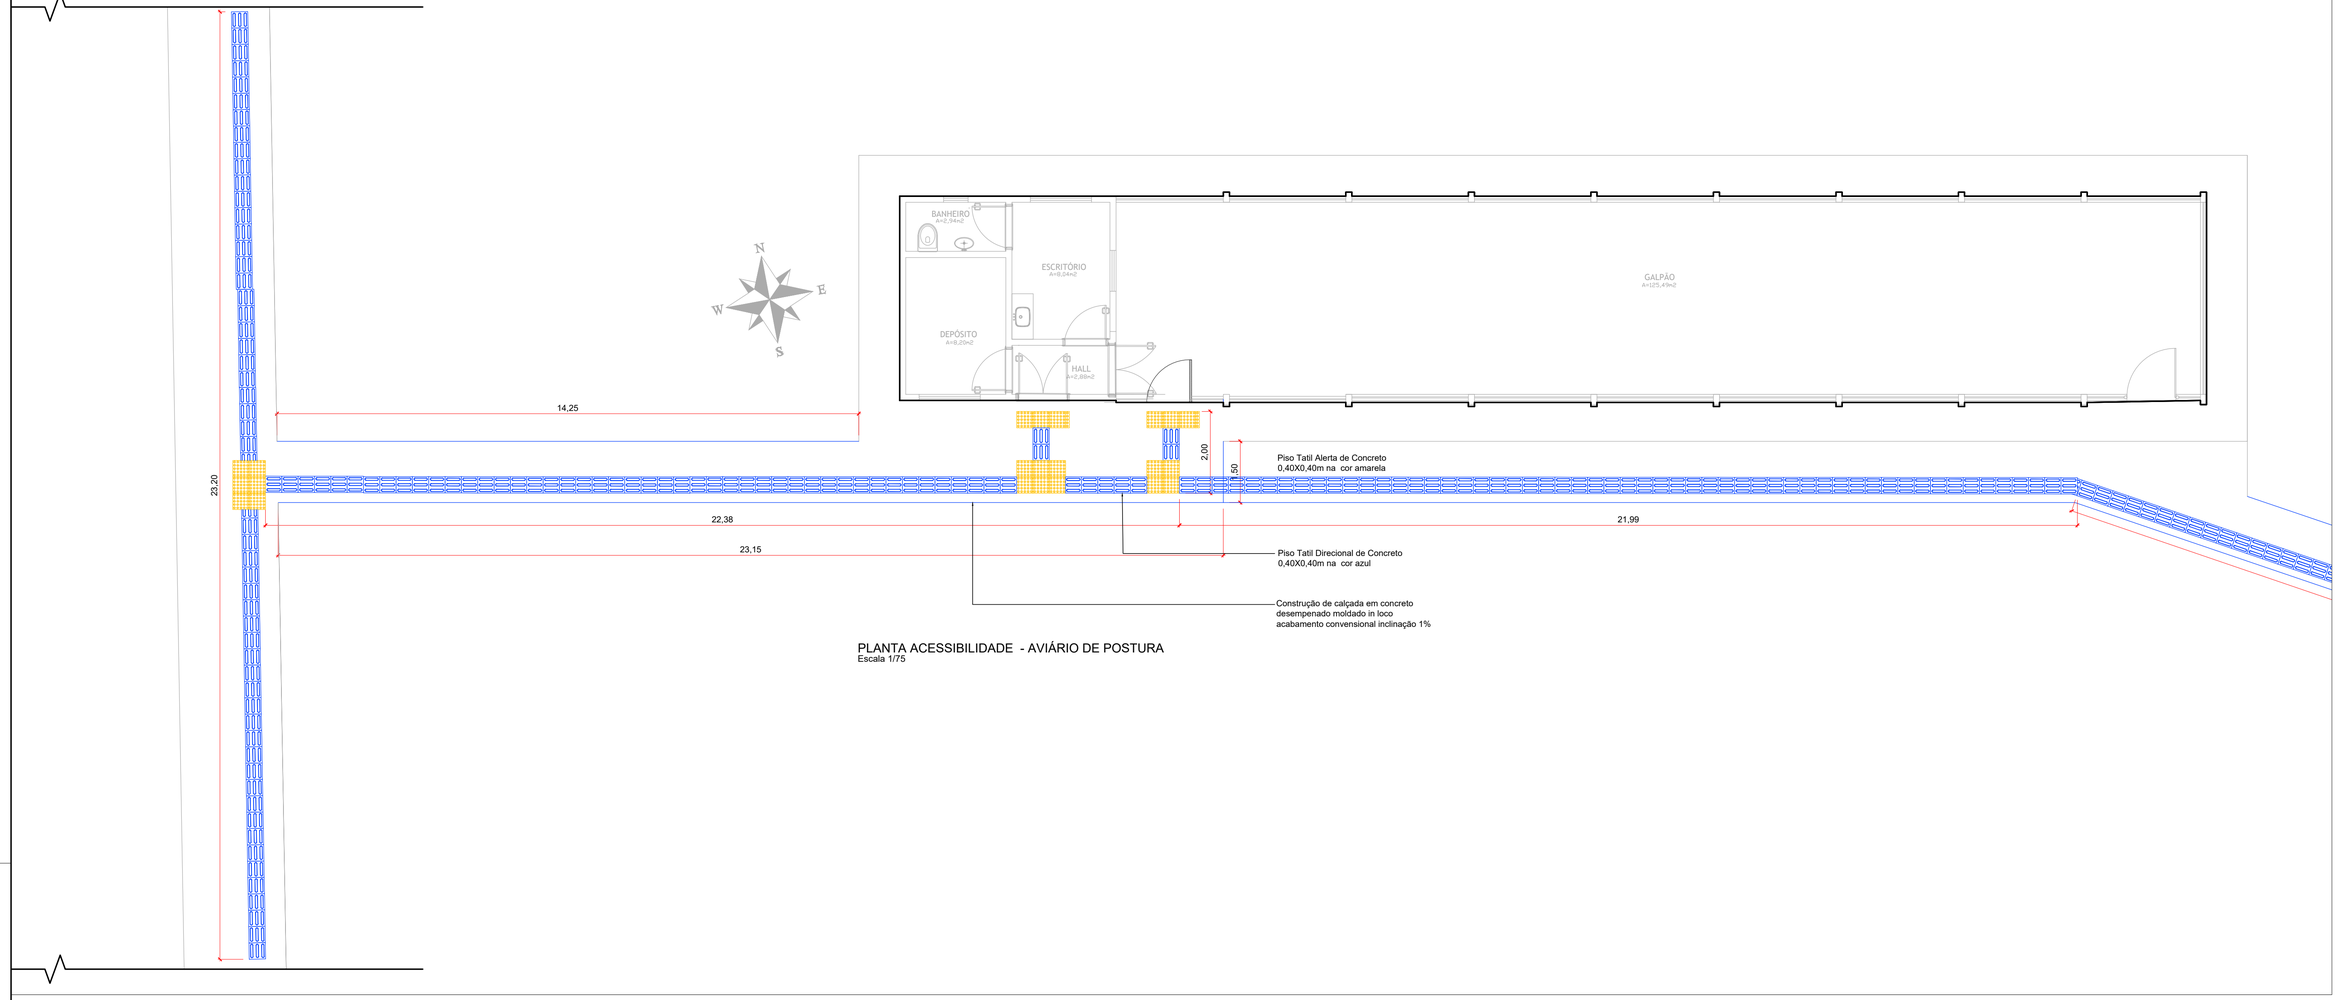


PLANTA ACESSIBILIDADE - AVIÁRIO DE POSTURA
Escala 1/75

LEGENDA

PISO TÁTIL DIRECIONAL DE CONCRETO 0,40X0,40 m NA COR AZUL

PISO TÁTIL ALERTA DE CONCRETO 0,40X0,40 m NA COR AMARELA

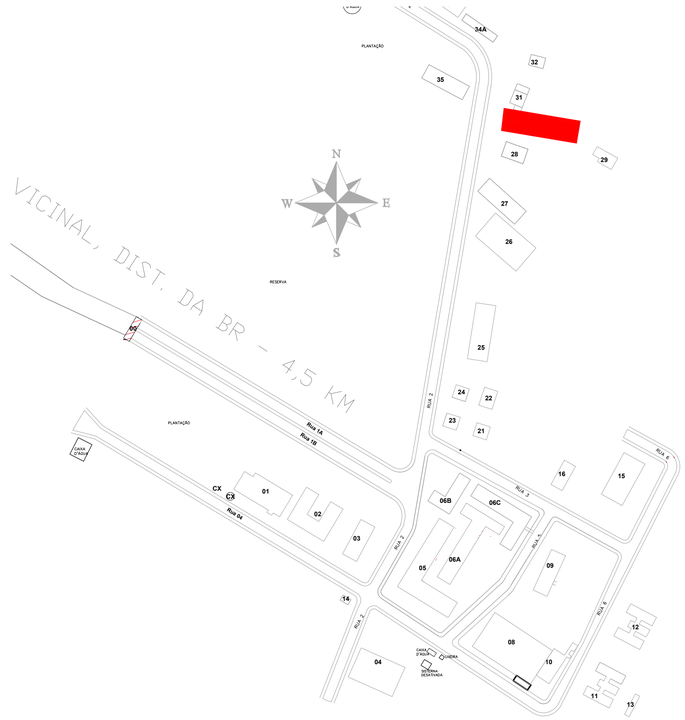

MAPA CHAVE

LEGENDA	
00	Guarita
01	Auditório
02	BLOCO BIOLOGIA
03	ADMINISTRAÇÃO
04	ALOJAMENTO FEMININO
05	BIBLIOTECA E SALA DE AULA
06A	LAB. DE INFORMÁTICA
06B	SECRETARIA
06C	SALAS DE AULA
07	BLOCO DE APOIO PEDAGÓGICO
08	QUADRA POLIESPORTIVA
09	ALMOXARIFADO
10	ÁREA DE CONVIVIÊNCIA
11/12	ALOJAMENTO MASCULINO
13	LAVANDERIA
14	SALA DE AULA / LAB
15	RESTAURANTE E COZINHA
16	CANTINA
21	CASA
22	CASA
23	CASA
24	CASA
25	GARAGEM
26	ESTUFA
27	IMPLEMENTOS AGRÍCOLAS
28	AVIÁRIO DE CORTE
29	AGROINDÚSTRIA
30	AVIÁRIO DE POSTURA
31	LAB. PROCESSAMENTO
32	LAB. RAÇÃO
33B	ESTÁBULO 2
34	SUINOCULTURA
34A	ESTÁBULO 1
35	ESTUFA 03

REVISÃO	REF.	DESCRIÇÃO	DATA


MONTE VERDE EMPREENDIMENTOS LTDA

OBRA	GUARITA IFMT JUÍNA - CAMPUS RURAL
PROPRIETÁRIO CNPJ	Instituto Federal de Mato Grosso - IFMT
LOCAL DA OBRA	Campus Rural do IFMT de Juína - MT
RESPONSÁVEL PELO PROJETO ESTRUTURAL	RENATHA TAYA Arquiteta e Urbanista CAU : A34538-5 MONTE VERDE EMPREENDIMENTOS LTDA contato: monteverde.mt@gmail.com (65) 3628-2296
RESPONSÁVEL TÉCNICO/OBRA CREA:	
Nº DA REVISÃO: 01 DATA: 20/11/2020	ASSUNTO: PROJETO DE ACESSIBILIDADE
ESCALAS: INDICADA	ARQUIVO: PLANTA ACESSIBILIDADE - AVIÁRIO DE POSTURA
DATA: 20/11/2020	PRANCHA: 024


FORMATO ABNT

A1

841x594mm

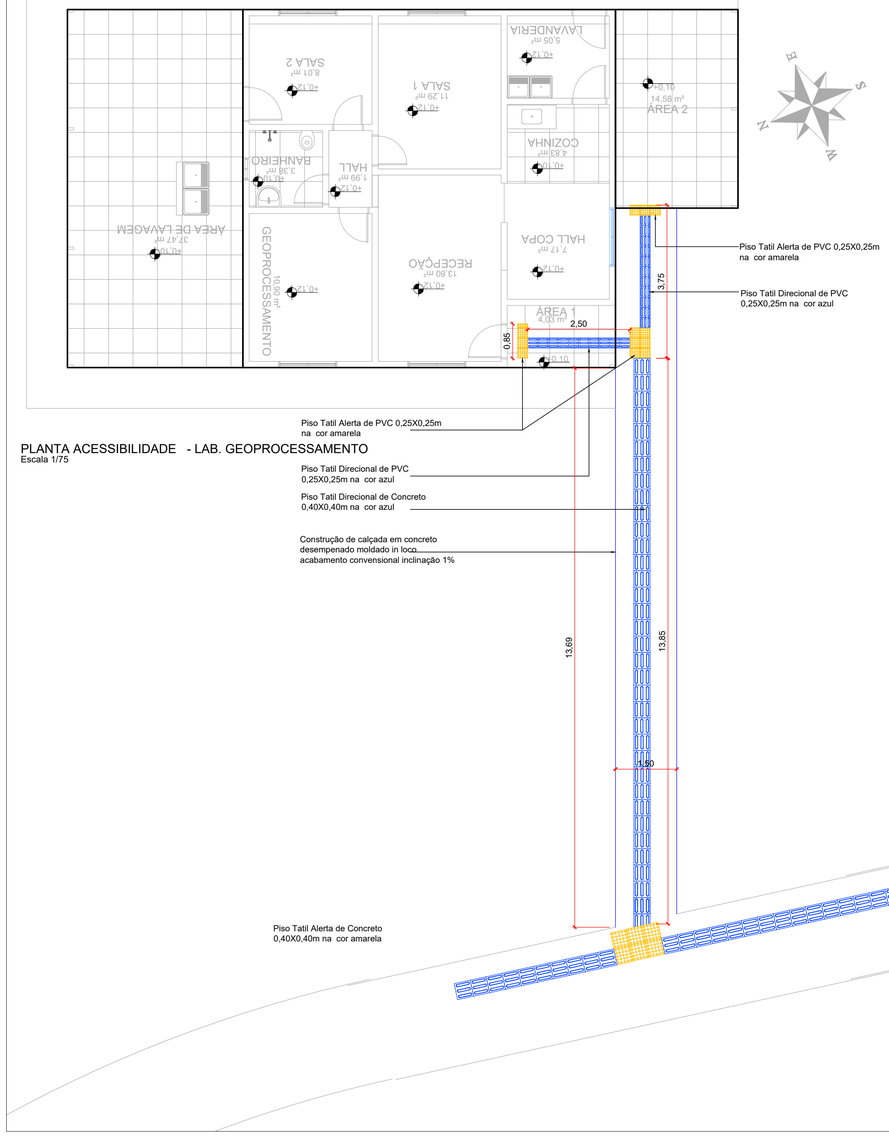

PLANTA ACESSIBILIDADE - LAB. GEOPROCESSAMENTO
Escala 1/75

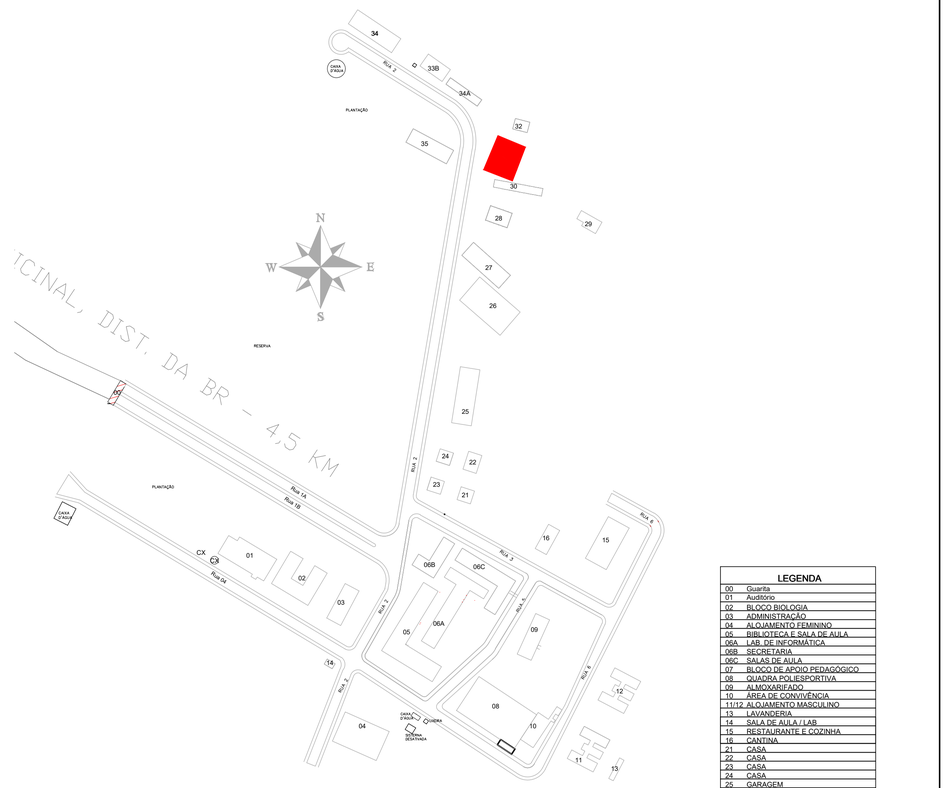

MAPA CHAVE

LEGENDA	
00	Guarita
01	Auditório
02	BLOCO BIOLOGIA
03	ADMINISTRAÇÃO
04	ALOJAMENTO FEMININO
05	BIBLIOTECA E SALA DE AULA
06A	LAB. DE INFORMÁTICA
06B	SECRETARIA
06C	SALAS DE AULA
07	BLOCO DE APOIO PEDAGÓGICO
08	QUADRA POLIESPORTIVA
09	ALMOXARIFADO
10	ÁREA DE CONVIVÊNCIA
11/12	ALOJAMENTO MASCULINO
13	LAVANDERIA
14	SALA DE AULA / LAB
15	RESTAURANTE E COZINHA
16	CANTINA
21	CASA
22	CASA
23	CASA
24	CASA
25	GARAGEM
26	ESTUFA
27	IMPLEMENTOS AGRÍCOLAS
28	AVIÁRIO DE CORTE
29	AGROINDÚSTRIA
30	AVIÁRIO DE POSTURA
31	LAB. PROCESSAMENTO
32	LAB. RAÇÃO
33B	ESTÁBULO 2
34	SUINOCULTURA
34A	ESTÁBULO 1
35	ESTUFA 03

LEGENDA

PISO TÁTIL DIRECIONAL DE CONCRETO 0,40X0,40 m NA COR AZUL

PISO TÁTIL ALERTA DE CONCRETO 0,40X0,40 m NA COR AMARELA

PISO TÁTIL DIRECIONAL DE PVC 0,25X0,25 m NA COR AZUL

PISO TÁTIL ALERTA DE PVC 0,25X0,25 m NA COR AMARELA

REVISÃO	REF.	DESCRIÇÃO	DATA


MONTE VERDE EMPREENDIMENTOS LTDA

OBRA	GUARITA IFMT JUÍNA - CAMPUS RURAL
PROPRIETÁRIO CNPJ	Instituto Federal de Mato Grosso - IFMT
LOCAL DA OBRA	Campus Rural do IFMT de Juína - MT
RESPONSÁVEL PELO PROJETO ESTRUTURAL	RENATHA TAYA Arquiteta e Urbanista CAU : A34538-5 MONTE VERDE EMPREENDIMENTOS LTDA contato: monteverde.mt@gmail.com (65) 3628-2296
RESPONSÁVEL TÉCNICO/OBRA CREA:	
Nº DA REVISÃO: 01 DATA: 20/11/2020	ASSUNTO: PROJETO DE ACESSIBILIDADE
ESCALAS: INDICADA	ARQUIVO: PLANTA ACESSIBILIDADE - LABORATORIO DE GEOPROCESSAMENTO
DATA: 20/11/2020	PRANCHA: 025

FORMATO ABNT

A1

841x594mm

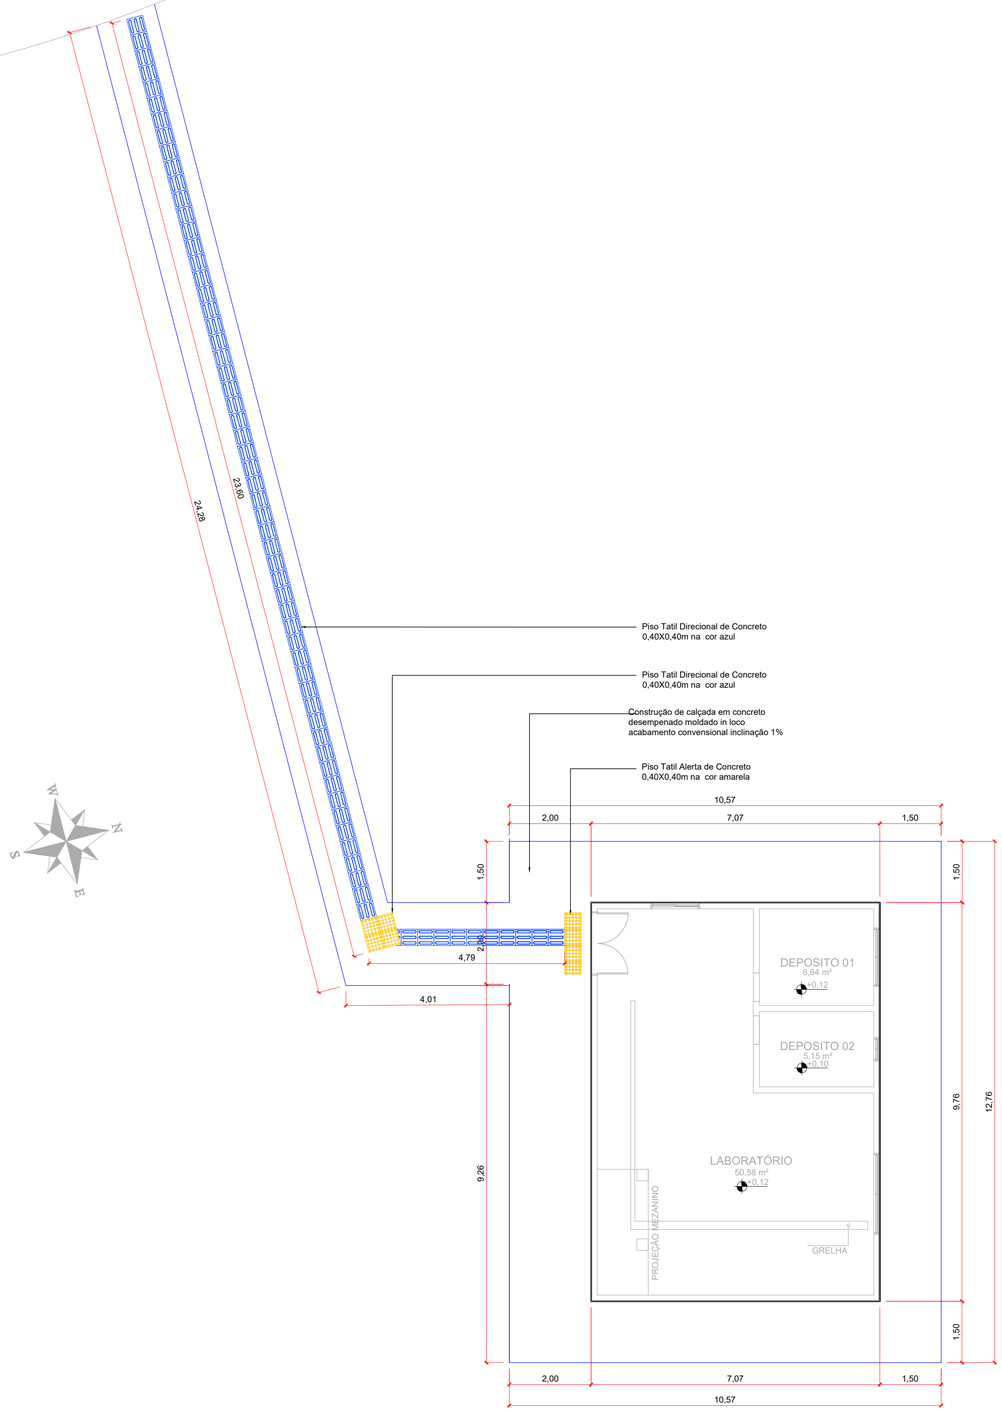


PLANTA ACESSIBILIDADE - LAB. RAÇÃO
Escala 1/75

LEGENDA

PISO TÁTIL DIRECIONAL DE CONCRETO 0,40X0,40 m NA COR AZUL

PISO TÁTIL ALERTA DE CONCRETO 0,40X0,40 m NA COR AMARELA

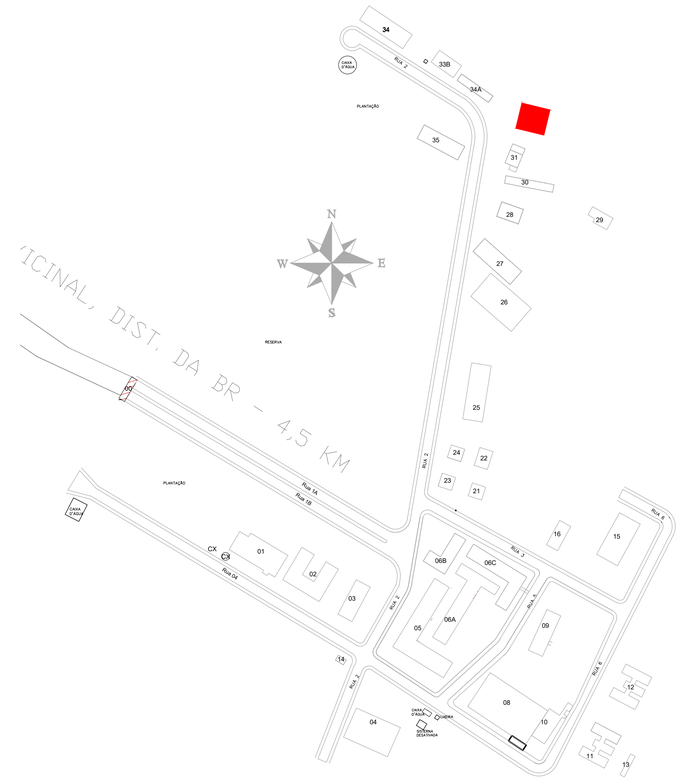

MAPA CHAVE

LEGENDA	
00	Guarita
01	Auditório
02	BLOCO BIOLOGIA
03	ADMINISTRAÇÃO
04	ALOJAMENTO FEMININO
05	BIBLIOTECA E SALA DE AULA
06A	LAB. DE INFORMÁTICA
06B	SECRETARIA
06C	SALAS DE AULA
07	BLOCO DE APOIO PEDAGÓGICO
08	QUADRA POLIESPORTIVA
09	ALMOXARIFADO
10	ÁREA DE CONVIVÊNCIA
11/12	ALOJAMENTO MASCULINO
13	LAVANDERIA
14	SALA DE AULA / LAB.
15	RESTAURANTE E COZINHA
16	CANTINA
21	CASA
22	CASA
23	CASA
24	CASA
25	GARAGEM
26	ESTUFA
27	IMPLEMENTOS AGRÍCOLAS
28	AVIÁRIO DE CORTE
29	AGROINDÚSTRIA
30	AVIÁRIO DE POSTURA
31	LAB. PROCESSAMENTO
32	LAB. RAÇÃO
33B	ESTÁBULO 2
34	SUINOCULTURA
34A	ESTÁBULO 1
35	ESTUFA 03

REVISÃO	REF.	DESCRIÇÃO	DATA


MONTE VERDE EMPREENDIMENTOS LTDA

OBRA	GUARITA IFMT JUÍNA - CAMPUS RURAL
PROPRIETÁRIO CNPJ	Instituto Federal de Mato Grosso - IFMT
LOCAL DA OBRA	Campus Rural do IFMT de Juína - MT
RESPONSÁVEL PELO PROJETO ESTRUTURAL	RENATHA TAYA Arquiteta e Urbanista CAU : A34538-5 MONTE VERDE EMPREENDIMENTOS LTDA contato: monteverde.mt@gmail.com (65) 3628-2296
RESPONSÁVEL TÉCNICO/OBRA CREA:	
Nº DA REVISÃO: 01 DATA: 20/11/2020	ASSUNTO: PROJETO DE ACESSIBILIDADE
ESCALAS: INDICADA	ARQUIVO: PLANTA ACESSIBILIDADE - LABORATÓRIO DE RAÇÃO
DATA: 30/09/2020	PRANCHA: 026

FORMATO ABNT

A1

841x594mm

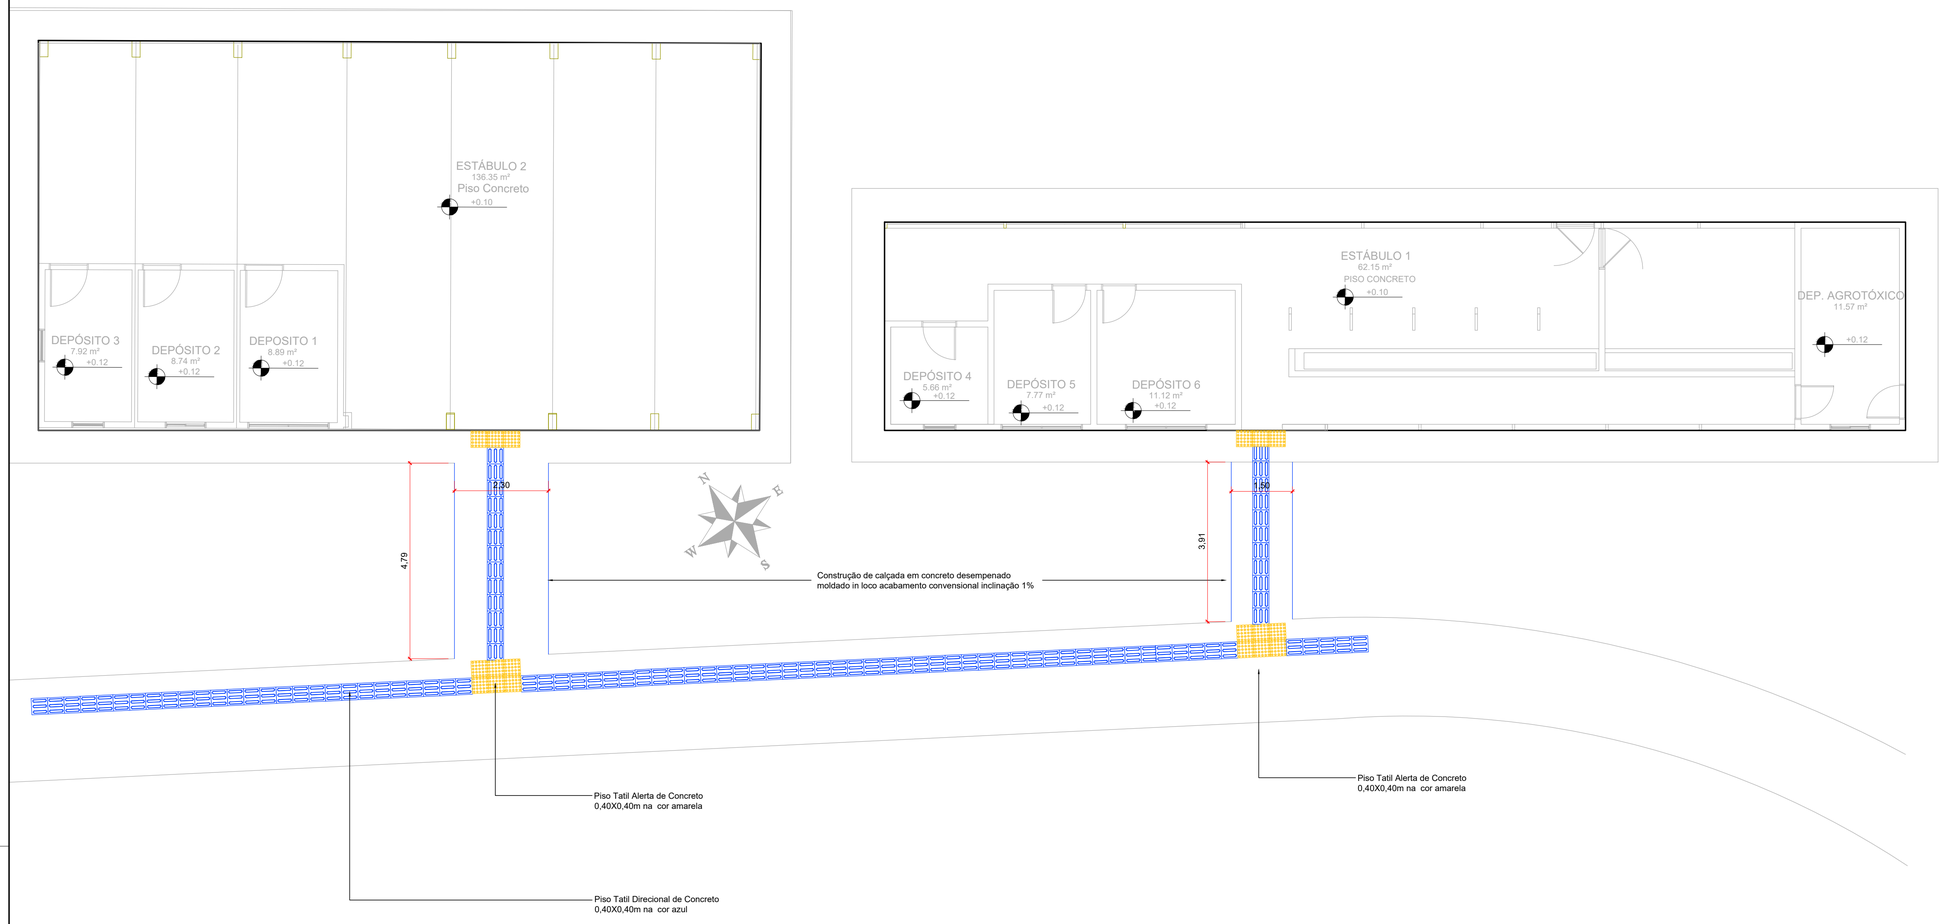


PLANTA ACESSIBILIDADE TATIL - ESTABULO
Escala 1/75

LEGENDA

PISO TÁTIL DIRECIONAL DE CONCRETO 0,40X0,40 m NA COR AZUL

PISO TÁTIL ALERTA DE CONCRETO 0,40X0,40 m NA COR AMARELA

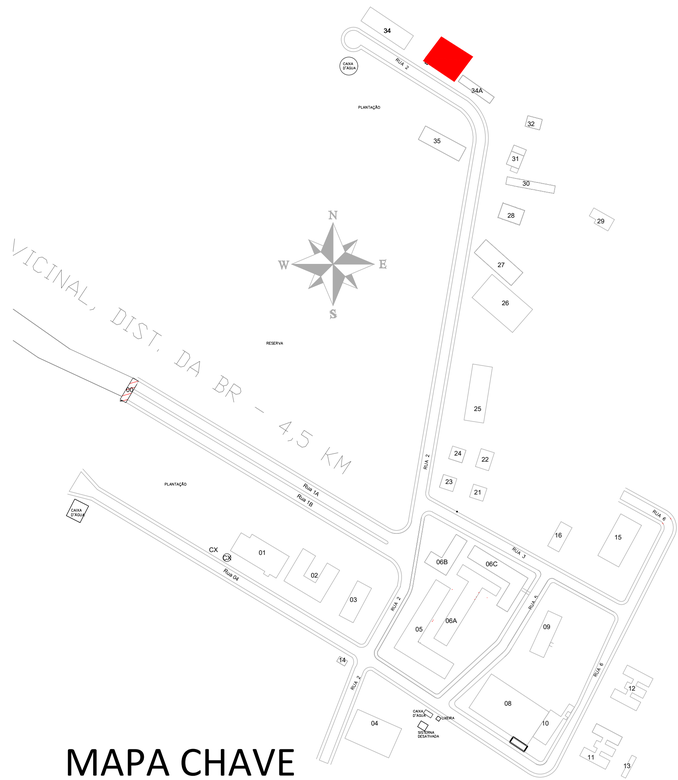

MAPA CHAVE


LEGENDA	
00	Guarita
01	Auditório
02	BLOCO BIOLOGIA
03	ADMINISTRAÇÃO
04	ALOJAMENTO FEMININO
05	BIBLIOTECA E SALA DE AULA
06A	LAB. DE INFORMÁTICA
06B	SECRETARIA
06C	SALAS DE AULA
07	BLOCO DE APOIO PEDAGÓGICO
08	QUADRA POLIESPORTIVA
09	ALMOXARIFADO
10	ÁREA DE CONVIVÊNCIA
11/12	ALOJAMENTO MASCULINO
13	LAVANDERIA
14	SALA DE AULA / LAB.
15	RESTAURANTE E COZINHA
16	CANTINA
21	CASA
22	CASA
23	CASA
24	CASA
25	GARAGEM
26	ESTUFA
27	IMPLEMENTOS AGRÍCOLAS
28	AVIÁRIO DE CORTE
29	AGROINDÚSTRIA
30	AVIÁRIO DE POSTURA
31	LAB. PROCESSAMENTO
32	LAB. RAÇÃO
33B	ESTÁBULO 2
34	SUINOCULTURA
34A	ESTÁBULO 1
35	ESTUFA 03


REVISÃO	REF.	DESCRIÇÃO	DATA


MONTE VERDE EMPREENDIMENTOS LTDA

OBRA	GUARITA IFMT JUÍNA - CAMPUS RURAL
PROPRIETÁRIO CNPJ	Instituto Federal de Mato Grosso - IFMT
LOCAL DA OBRA	Campus Rural do IFMT de Juína - MT
RESPONSÁVEL PELO PROJETO ESTRUTURAL	RENATHA TAYA Arquiteta e Urbanista CAU : A34538-5 MONTE VERDE EMPREENDIMENTOS LTDA contato: monteverde.mt@gmail.com (65) 3628-2296
RESPONSÁVEL TÉCNICO/OBRA CREA:	
Nº DA REVISÃO: 01 DATA: 20/11/2020	ASSUNTO: PROJETO DE ACESSIBILIDADE
ESCALAS: INDICADA	ARQUIVO: PLANTA ACESSIBILIDADE - ESTÁBULO
DATA: 30/09/2020	PRANCHA: 027

FORMATO ABNT
A1
841x594mm

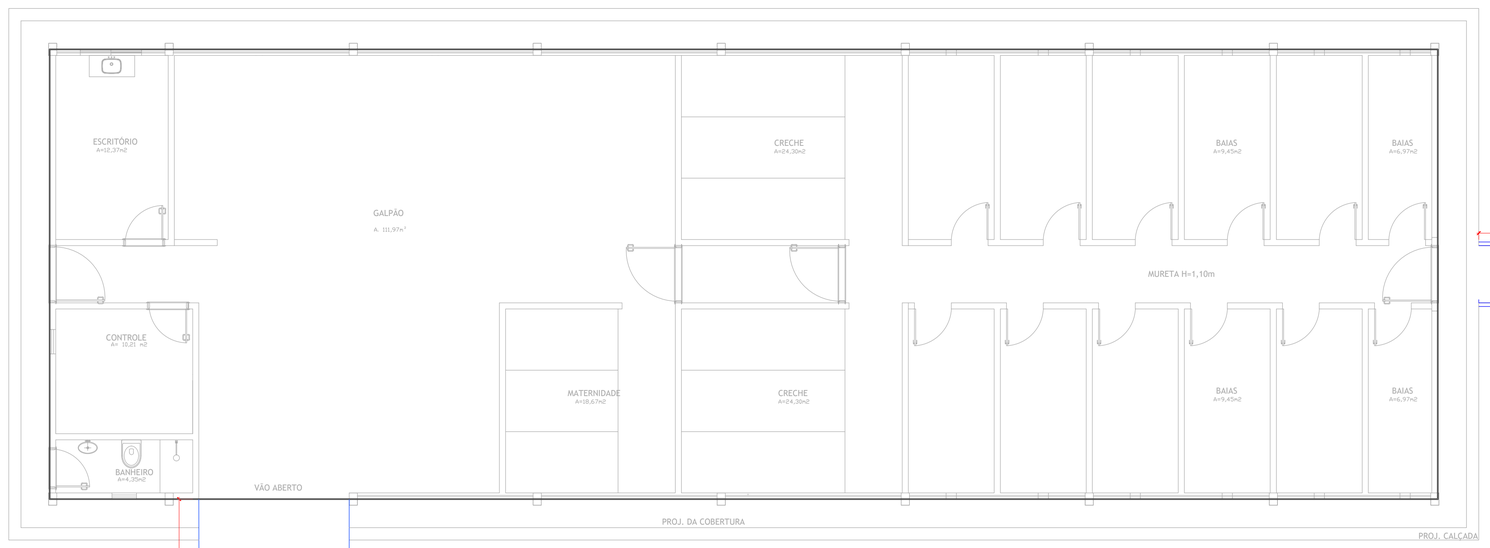

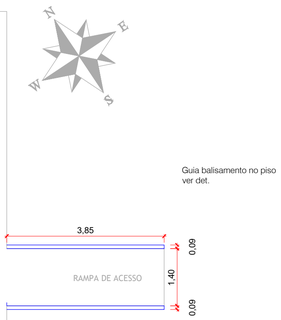

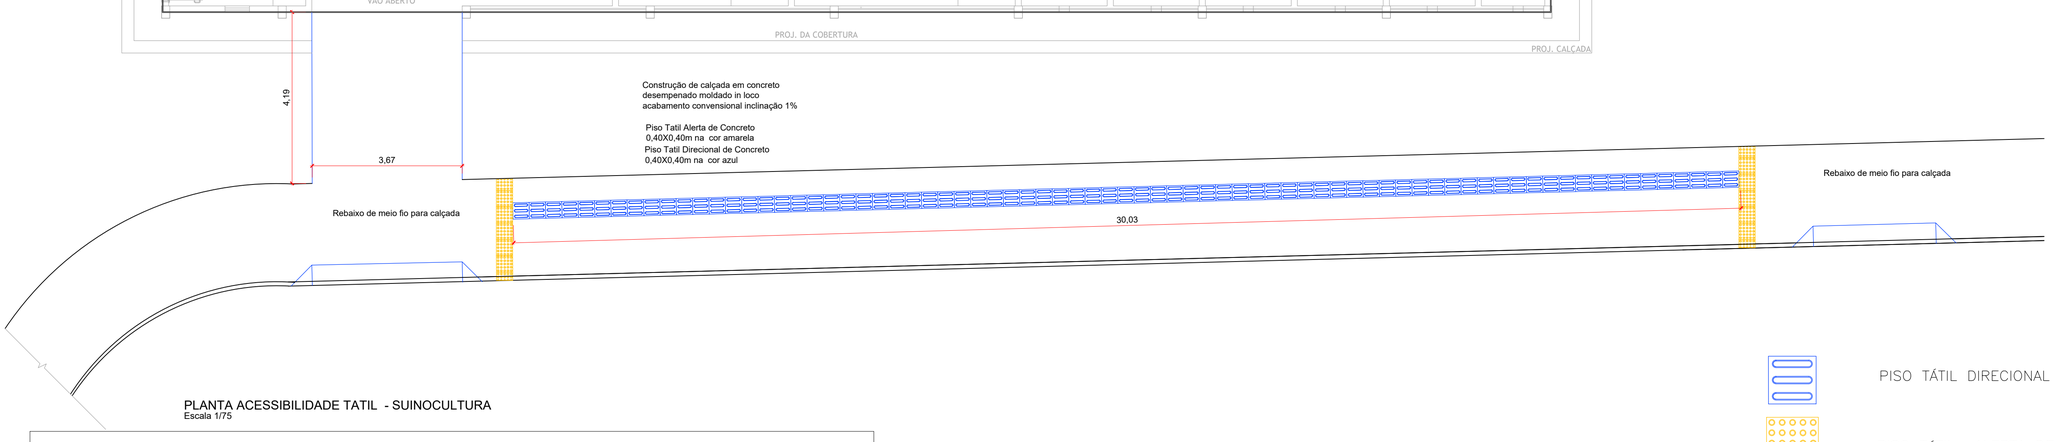

PLANTA ACESSIBILIDADE TATIL - SUINOCULTURA
Escala 1/75

DET. - GUIA DE BALIZAMENTO




DET
Escala 1/10

NBR - 9050 / 6.9.1- Quando não houver paredes laterias, as rampas ou escadas devem incorporar elementos de segurança como guia de balizamneto e guarda- corpo, e devem respeitar os demais itens de segurança desta Norma, como dimensionamneto, corrimão e sinalização.

LEGENDA

PISO TÁTIL DIRECIONAL DE CONCRETO 0,40X0,40 m NA COR AZUL

PISO TÁTIL ALERTA DE CONCRETO 0,40X0,40 m NA COR AMARELA

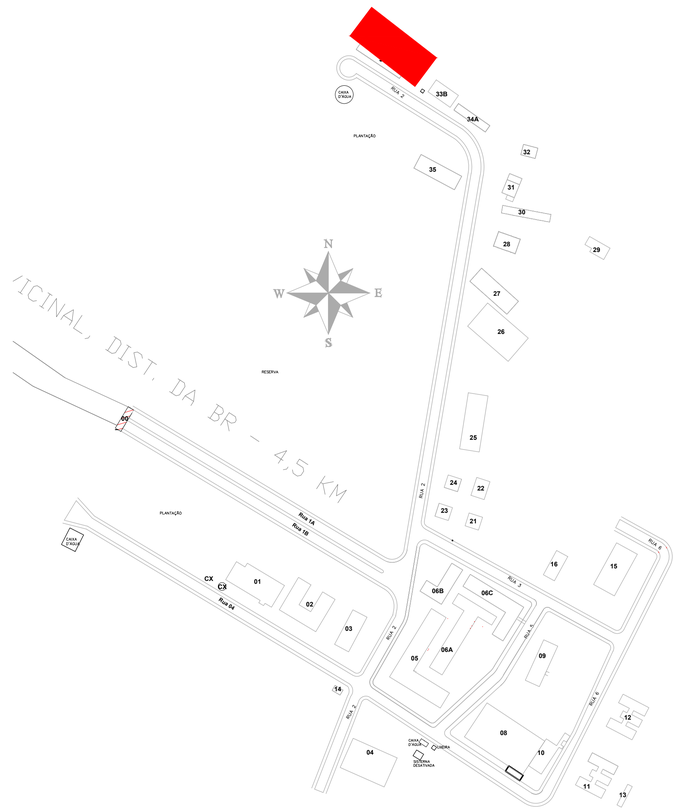

MAPA CHAVE

LEGENDA	
00	Guarita
01	Auditório
02	BLOCO BIOLOGIA
03	ADMINISTRAÇÃO
04	ALOJAMENTO FEMININO
05	BIBLIOTECA E SALA DE AULA
06A	LAB. DE INFORMÁTICA
06B	SECRETARIA
06C	SALAS DE AULA
07	BLOCO DE APOIO PEDAGÓGICO
08	QUADRA POLIESPORTIVA
09	ALMOXARIFADO
10	AREA DE CONVIVÊNCIA
11/12	ALOJAMENTO MASCULINO
13	LAVANDERIA
14	SALA DE AULA / LAB
15	RESTAURANTE E COZINHA
16	CANTINA
21	CASA
22	CASA
23	CASA
24	CASA
25	GARAGEM
26	ESTUFA
27	IMPLEMENTOS AGRÍCOLAS
28	AVIÁRIO DE CORTE
29	AGROINDÚSTRIA
30	AVIÁRIO DE POSTURA
31	LAB. PROCESSAMENTO
32	LAB. RAÇÃO
33B	ESTÁBULO 2
34	SUINOCULTURA
34A	ESTÁBULO 1
35	ESTUFA 03

REVISÃO	REF.	DESCRIÇÃO	DATA

FORMATO ABNT
A1
841x594mm

MONTE VERDE EMPREENDIMENTOS LTDA

OBRA	GUARITA IFMT JUÍNA - CAMPUS RURAL
PROPRIETÁRIO CNPJ	Instituto Federal de Mato Grosso - IFMT
LOCAL DA OBRA	Campus Rural do IFMT de Juína - MT
RESPONSÁVEL PELO PROJETO ESTRUTURAL	RENATHA TAYA Arquiteta e Urbanista CAU: A34538-5 MONTE VERDE EMPREENDIMENTOS LTDA contato: monteverde.mt@gmail.com (65) 3628-2296
RESPONSÁVEL TÉCNICO/OBRA CREA:	
Nº DA REVISÃO: 01 DATA: 20/11/2020	ASSUNTO: PROJETO DE ACESSIBILIDADE
ESCALAS: INDICADA	ARQUIVO: PLANTA ACESSIBILIDADE - GUARITA
DATA: 30/09/2020	PRANCHA: 028