V119

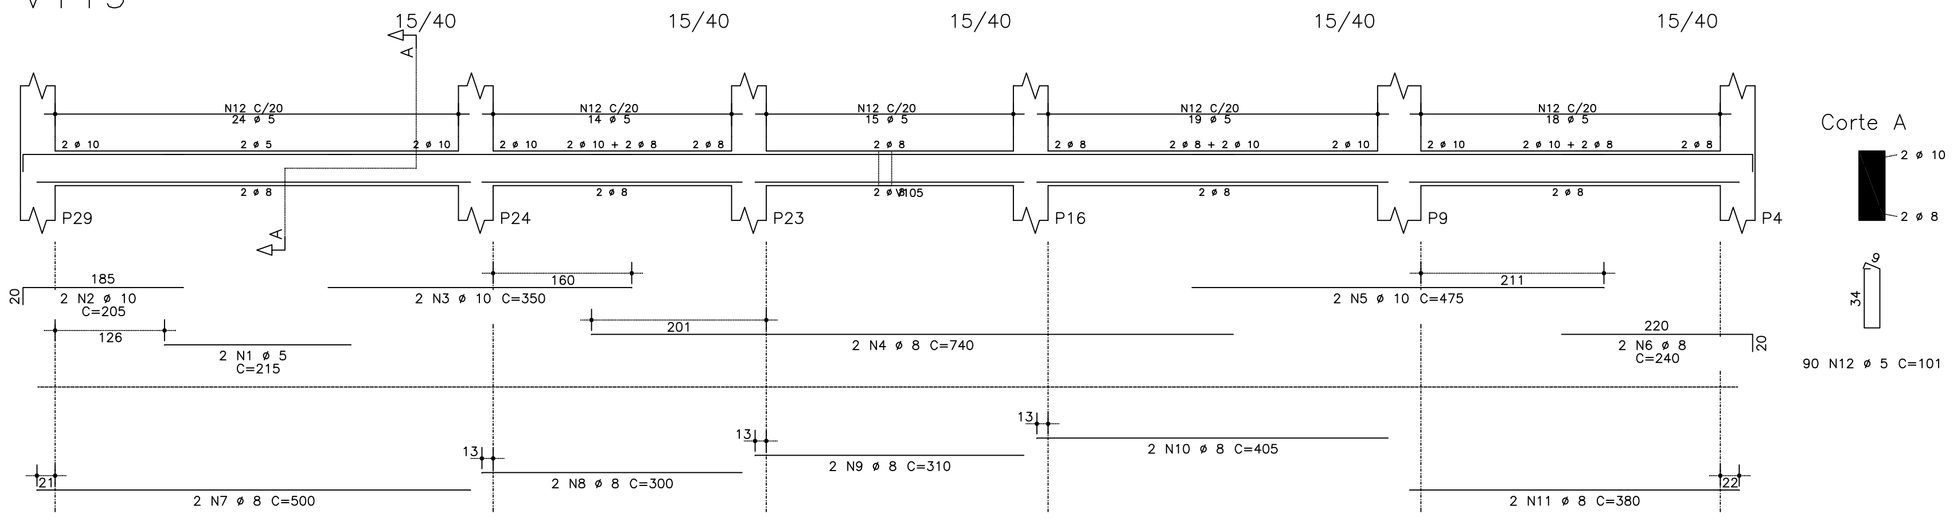

V101

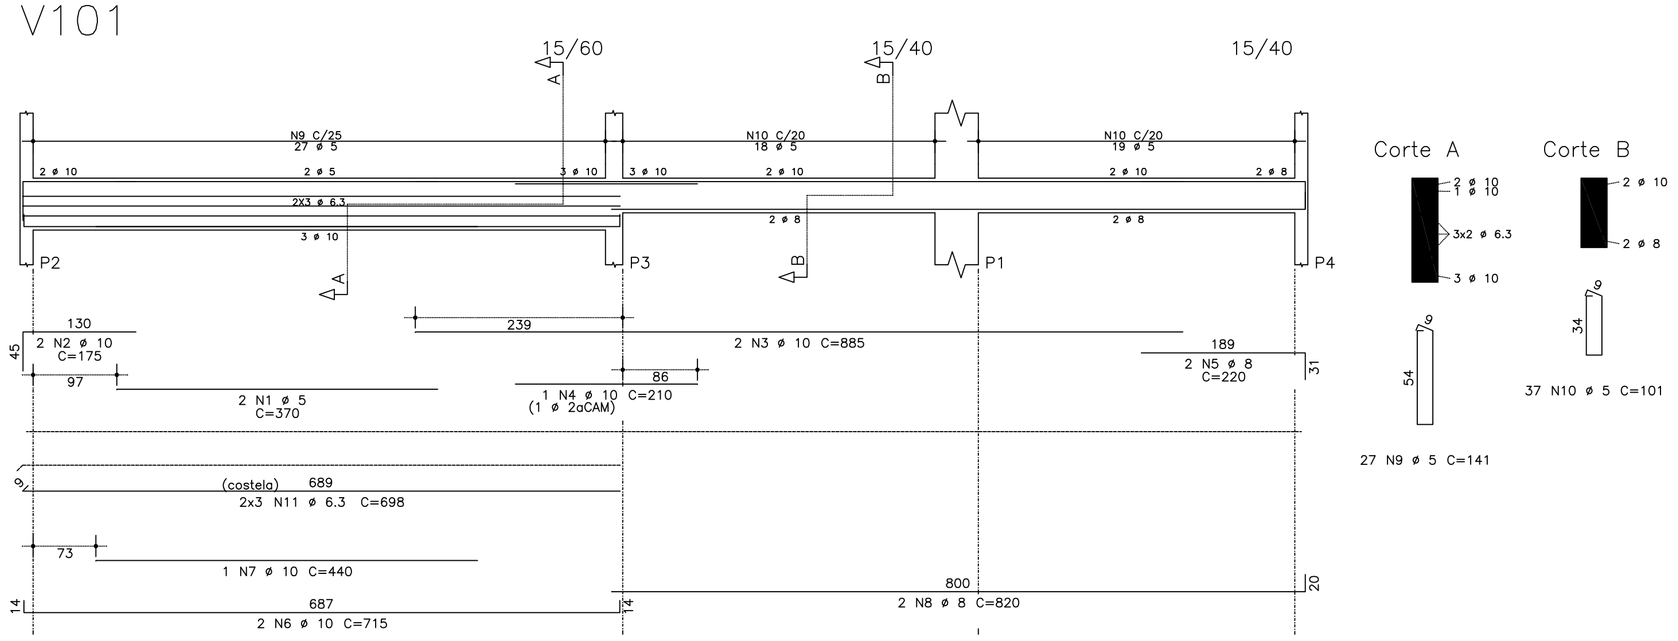

V115

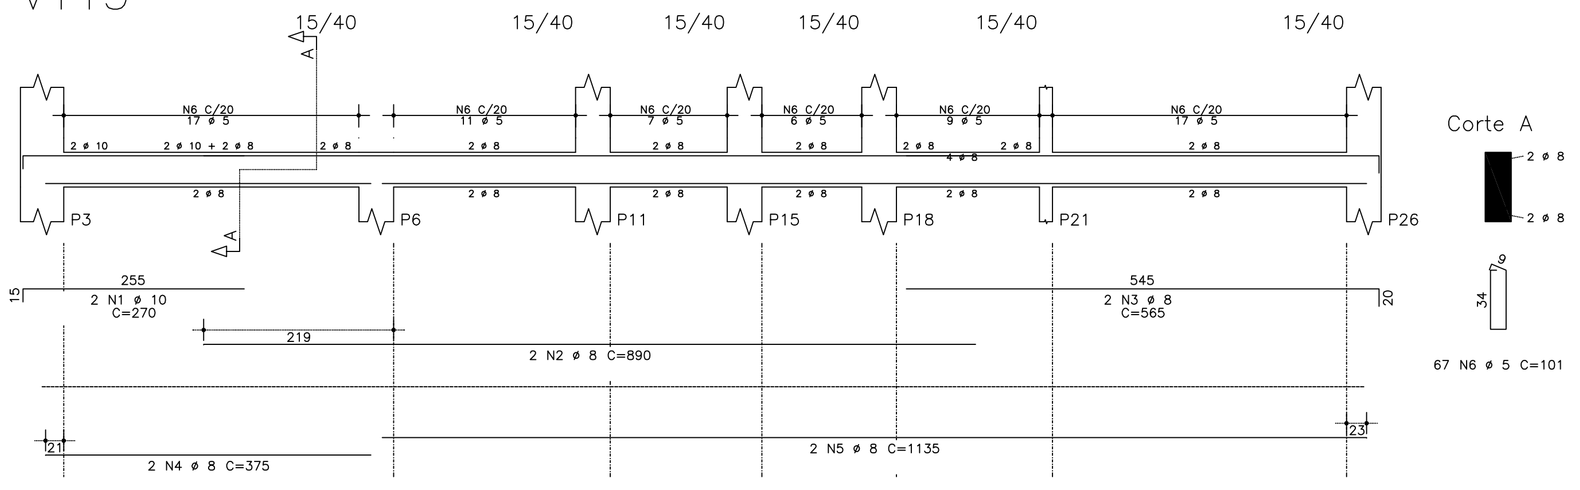

V102

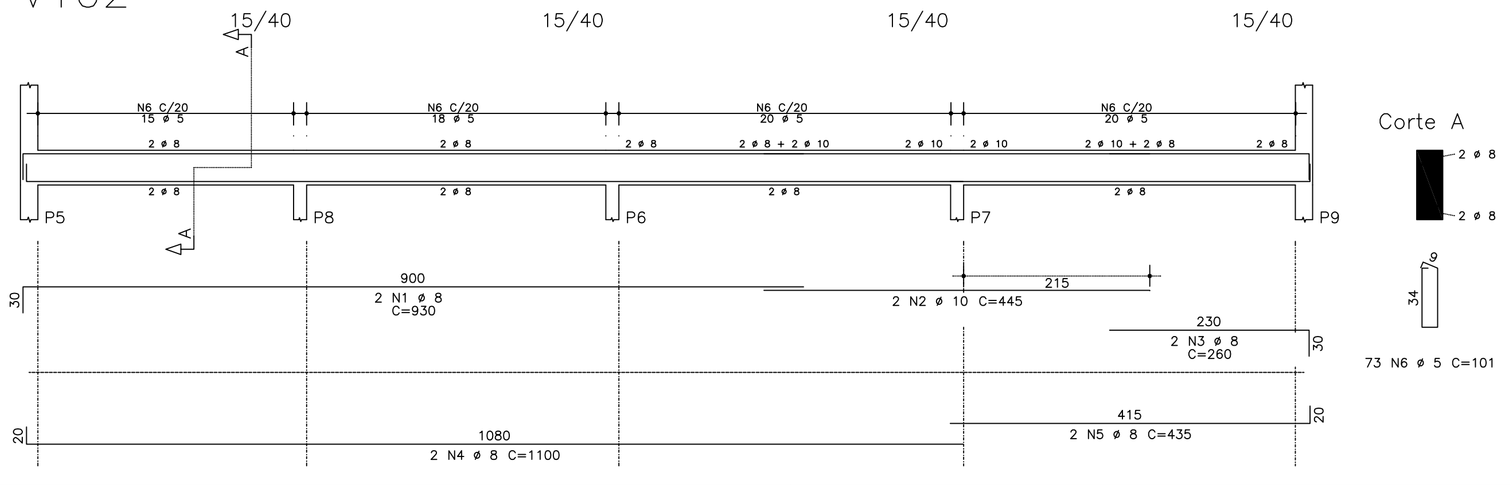

V107

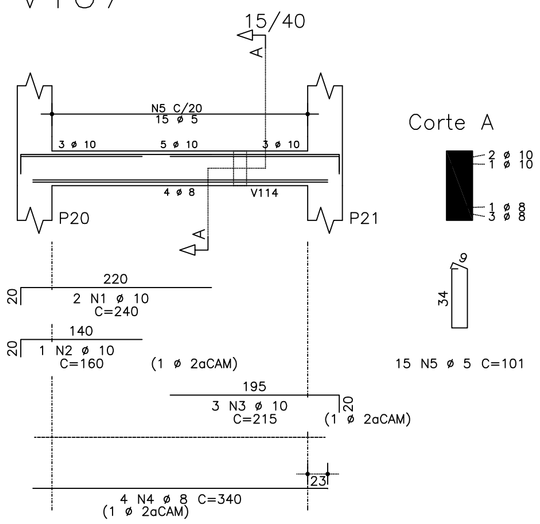

V116

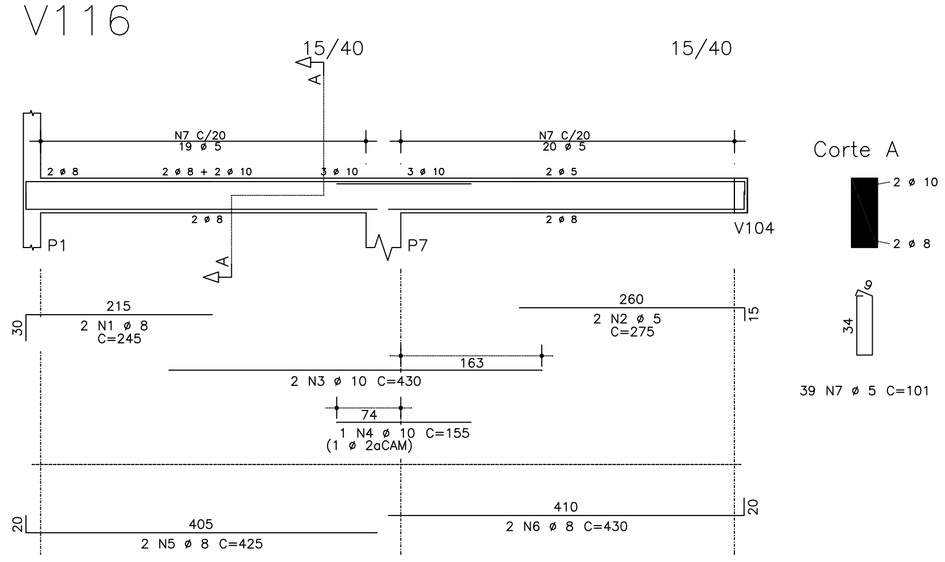

V117

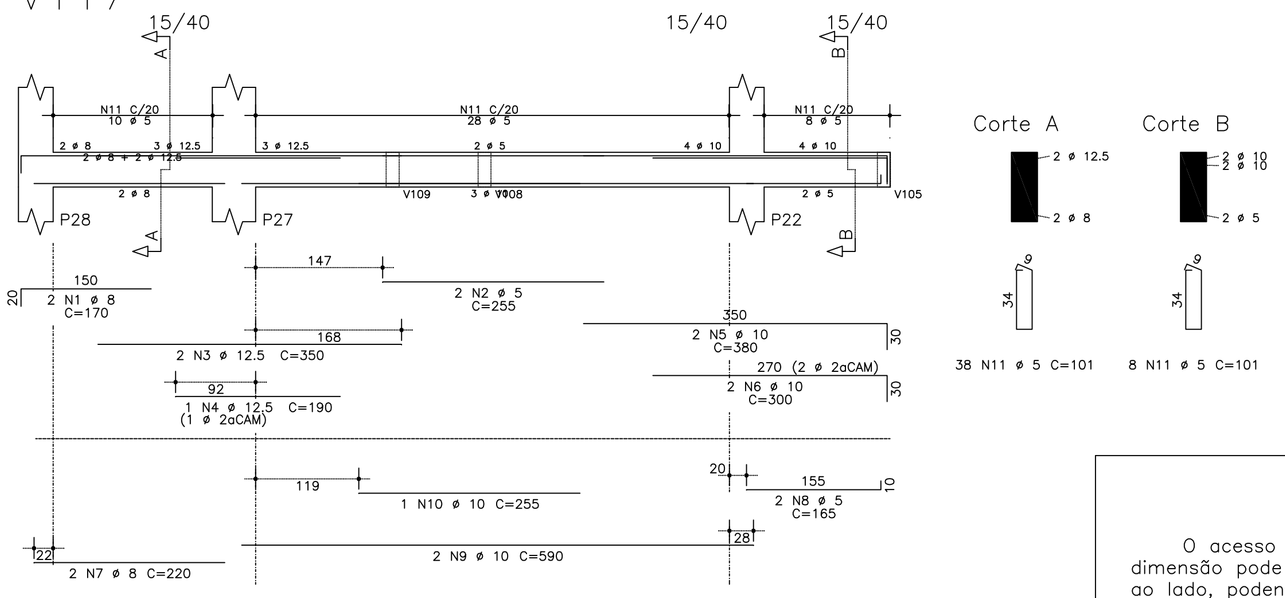

V111

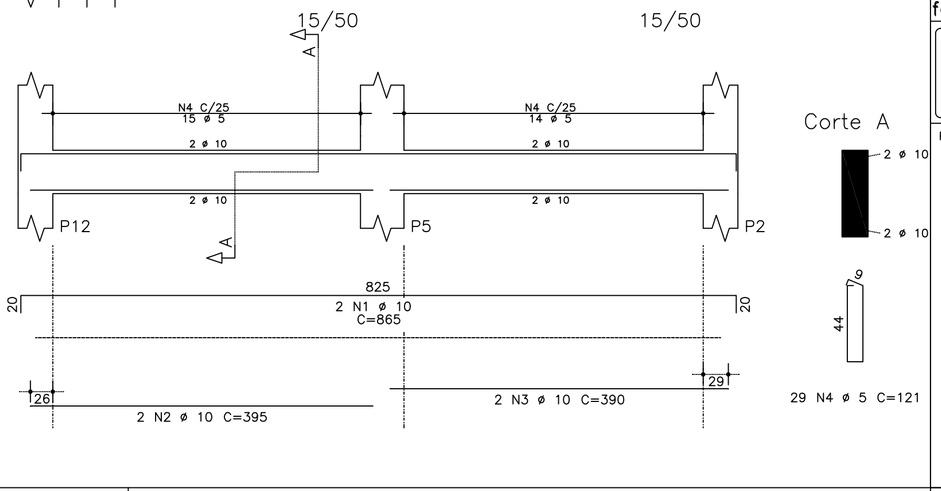

AÇO	POS	BIT (mm)	QUANT	COMPRIMENTO UNIT (cm)	COMPRIMENTO TOTAL (cm)
V101					
60B	1	5	2	370	740
50A	2	10	2	175	350
50A	3	10	2	885	1770
50A	4	10	1	210	210
50A	5	8	2	220	440
50A	6	10	2	715	1430
50A	7	10	1	440	440
50A	8	8	2	820	1640
60B	9	5	27	141	3807
60B	10	5	37	101	3737
50A	11	6.3	6	698	4188
V102					
50A	1	8	2	930	1860
50A	2	10	2	445	890
50A	3	8	2	260	520
50A	4	8	2	1100	2200
50A	5	8	2	435	870
60B	6	5	73	101	7373
V107					
50A	1	10	2	240	480
50A	2	10	1	160	160
50A	3	10	3	215	645
50A	4	8	4	340	1360
60B	5	5	15	101	1515
V111					
50A	1	10	2	865	1730
50A	2	10	2	395	790
50A	3	10	2	390	780
60B	4	5	29	121	3509
V115					
50A	1	10	2	270	540
50A	2	8	2	890	1780
50A	3	8	2	565	1130
50A	4	8	2	375	750
50A	5	8	2	1135	2270
60B	6	5	67	101	6767
V116					
50A	1	8	2	245	490
60B	2	5	2	275	550
50A	3	10	2	430	860
50A	4	10	1	155	155
50A	5	8	2	425	850
50A	6	8	2	430	860
60B	7	5	39	101	3939
V117					
50A	1	8	2	170	340
60B	2	5	2	255	510
50A	3	12.5	2	350	700
50A	4	12.5	1	190	190
50A	5	10	2	380	760
50A	6	10	2	300	600
50A	7	8	2	220	440
60B	8	5	2	165	330
50A	9	10	2	590	1180
50A	10	10	1	255	255
60B	11	5	46	101	4646
V119					
60B	1	5	2	215	430
50A	2	10	2	205	410
50A	3	10	2	350	700
50A	4	8	2	740	1480
50A	5	10	2	475	950
50A	6	8	2	240	480
50A	7	8	2	500	1000
50A	8	8	2	300	600
50A	9	8	2	310	620
50A	10	8	2	405	810
50A	11	8	2	380	760
60B	12	5	90	101	9090

RESUMO AÇO CA 50-60			
AÇO	BIT (mm)	COMPR (m)	PESO (kg)
60B	5	469	72
50A	6.3	42	10
50A	8	236	93
50A	10	161	99
50A	12.5	9	9
Peso Total	60B =		72 kg
Peso Total	50A =		211 kg

O acesso ao Modelo Estrutural em dimensão pode ser executado pelo QR CODE ao lado, podendo acessar via celulares, tablets e quaisquer outros dispositivos.

..\QR NOVO\frame (4).png

fck 250. kg/cm2 - C25

RETA PROJETOS E CONSTRUÇÕES
Av. Gov. José Fragelli, 600 - Jardim Paulista, Cuiabá
Fone: (65) 2136-8097

PROJETO: PROJETO ESTRUTURAL

PROPRIETÁRIO: Conselho Regional de Engenharia e Agronomia de MT

RESP. TEC. EXECUCAO: PEDRO PAULO DA SILVA ARAUJO Eng.Civil-CREA 37285/D-MT

OBRA: Projeto das Inspetorias
Inspetoria Tangará da Serra

END.:

AUTORES DO PROJETO: PEDRO PAULO DA SILVA ARAUJO Eng.Civil-CREA 37285/D-MT

ASSUNTO: BALDRAME DET ARM VIGAS

PECAS DETALHADAS: V101 / V102 / V107 / V111 / V115 / V116 V117 / V119

FOLHA No. 12

DIREITOS AUTORAIS RESERVADOS VERIFICAR MEDIDAS NA OBRA

ESCALA: 1:50

ARQUIVO:

DATA: .