


**1** Implantação  
1 : 200



**3** Planta de situação  
sem escala

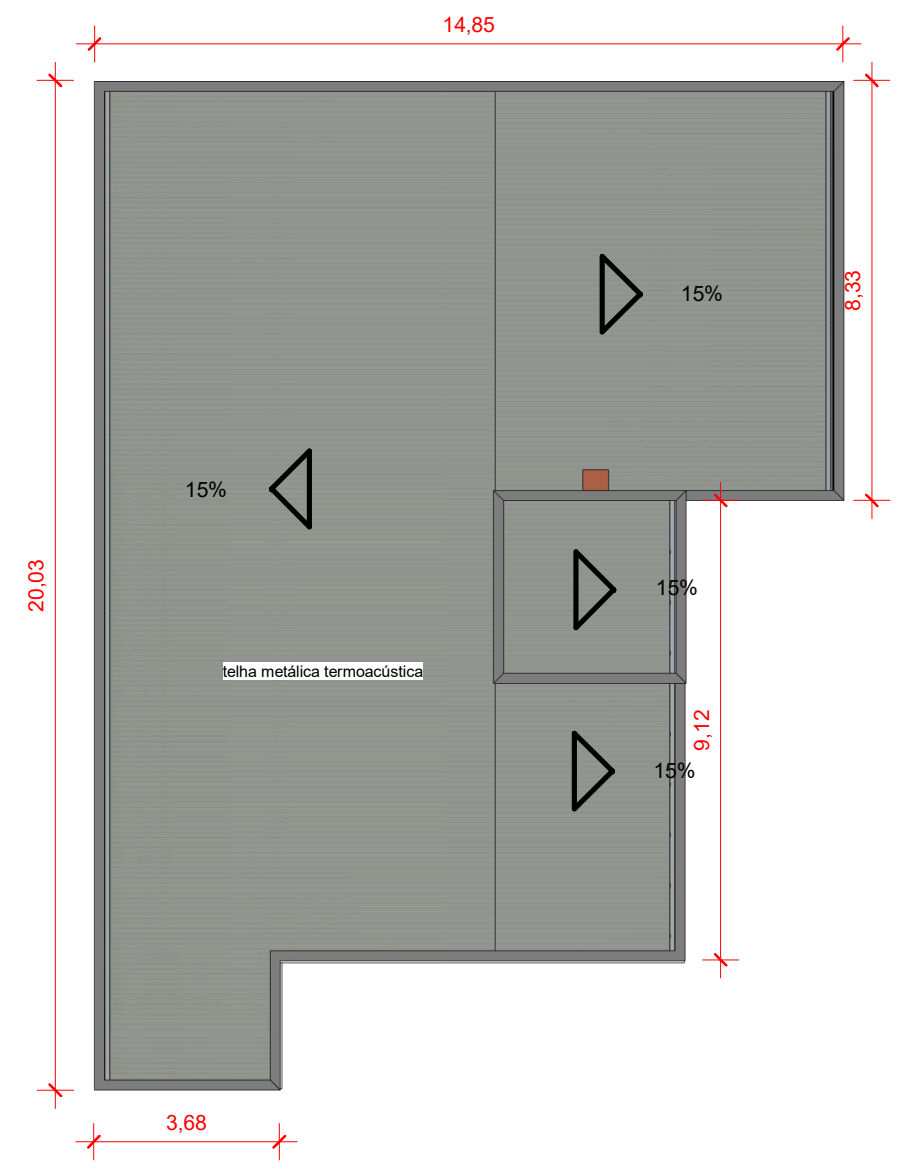

**2** Cobertura  
1 : 150




**ASSUNTO:** Implantação e cobertura  
**OBRA:** Inspetoria Cáceres

**AUTOR DO PROJETO**  
Eng.ª Civil Stephany S. Costa  
CREA-RN: 1218005076  
**EQUIPE DE TRABALHO:**  
Eng. Sanit. Maria Gonçalves  
Arq. Jonathan Gomes de Moraes

**LOCAL:** Rua Generoso Marquês Leite, Jd. Guanabara, Cáceres - MT

**DESENHO:** Jonathan Moraes  
**UNIDADE DE MEDIDA:** Metros (m)  
**ESCALA:** Indicada  
**DATA:** maio/2021  
**FOLHA:** 01

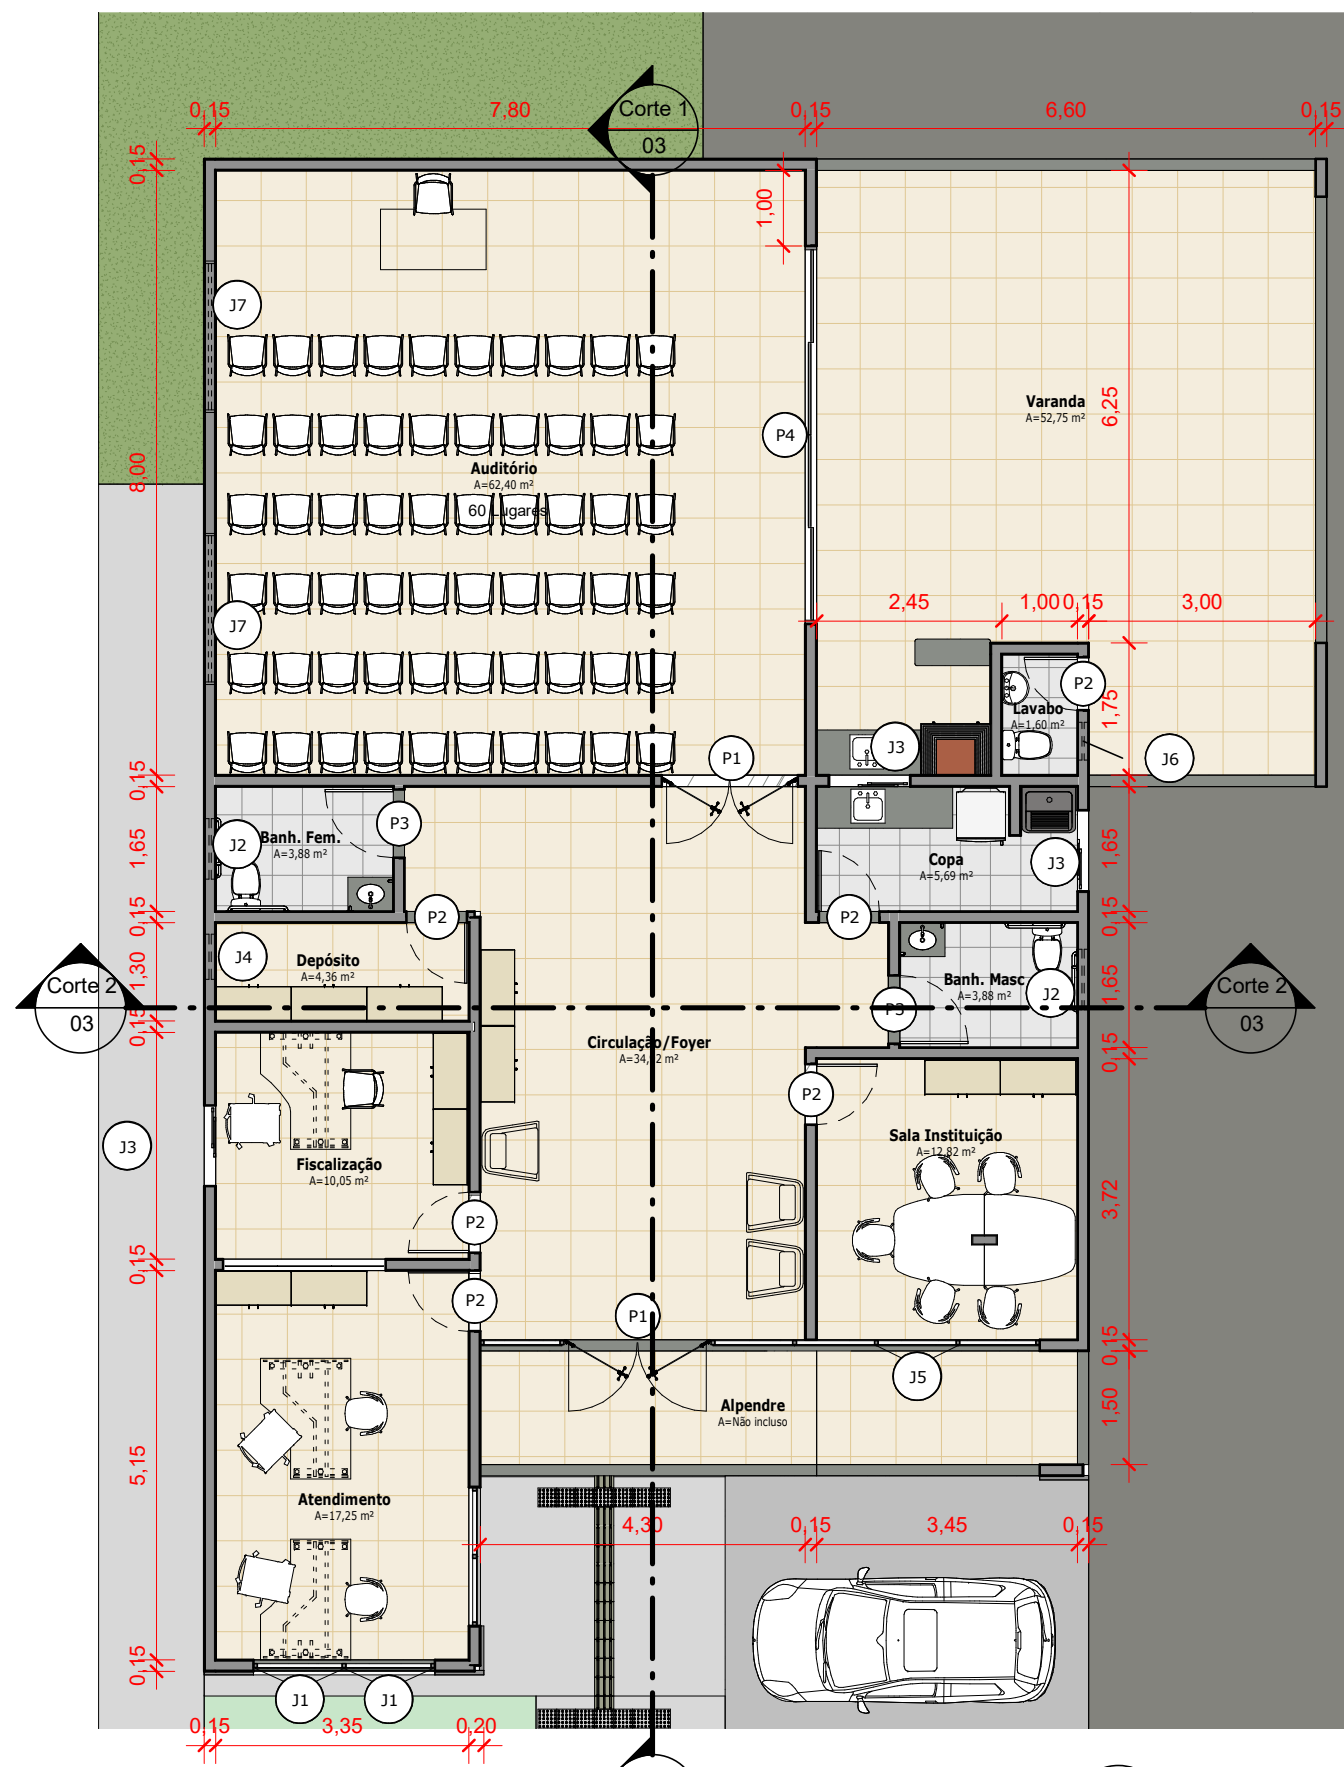

1 Pav. Terreo  
1 : 100



Área Construída			
Nome	Área	Índice de Aproveitamento	Taxa de ocupação
Área Construída	239,30 m <sup>2</sup>	0,24	24%

Área Permeável		
Nome	Área	Taxa de Permeabilidade
Área Permeável	616,09 m <sup>2</sup>	62%

Tabela de esquadrias					
Marca de tipo	Descrição	Largura	Altura	Altura do peitoril	Contador
J1	Janela basculante pele de vidro	1,13	0,85		2
J2	Janela basculante / 1 Folha / Vidro	0,80	0,50	1,80	2
J3	Janela de Correr / 2 Folhas / Vidro	1,00	1,00	1,10	3
J4	Janela basculante / 1 Folha / Vidro	0,60	0,50	1,80	1
J5	Janela basculante pele de vidro	1,03	0,85		1
J6	Janela basculante / 1 Folha / Vidro	0,50	0,50	<varia>	2
J7	Janela basculante / 1 Folha / Vidro	2,00	0,50	2,00	2

Tabela de porta				
Marca de tipo	Descrição	Altura bruta	Largura bruta	Contador
P1	Porta de Abrir / 2 Folhas / Vidro temperado	2,30	1,75	2
P2	Porta de Abrir, 1 Folha, Madeira	2,10	0,80	6
P3	Porta de abrir / 1 folha / madeira	2,10	0,90	2
P4	Porta de correr / 4 folhas / Vidro Temperado	2,10	5,00	1



**ASSUNTO:**  
Planta baixa e quadro de áreas


**OBRA:**  
Inspetoria Cáceres

**AUTOR DO PROJETO**  
Eng<sup>a</sup>. Civil Stephany S. Costa  
CREA-RN: 1218005076


**EQUIPE DE TRABALHO:**  
Eng. Sanit. Maria Gonçalves  
Arq. Jonathan Gomes de Moraes

**LOCAL:** Rua Generoso Marquês Leite, Jd. Guanabara, Cáceres - MT

**DESENHO:** Jonathan Moraes      **UNIDADE DE MEDIDA:** Metros (m)      **ESCALA:** Indicada      **DATA:** maio/2021      **FOLHA:** 02

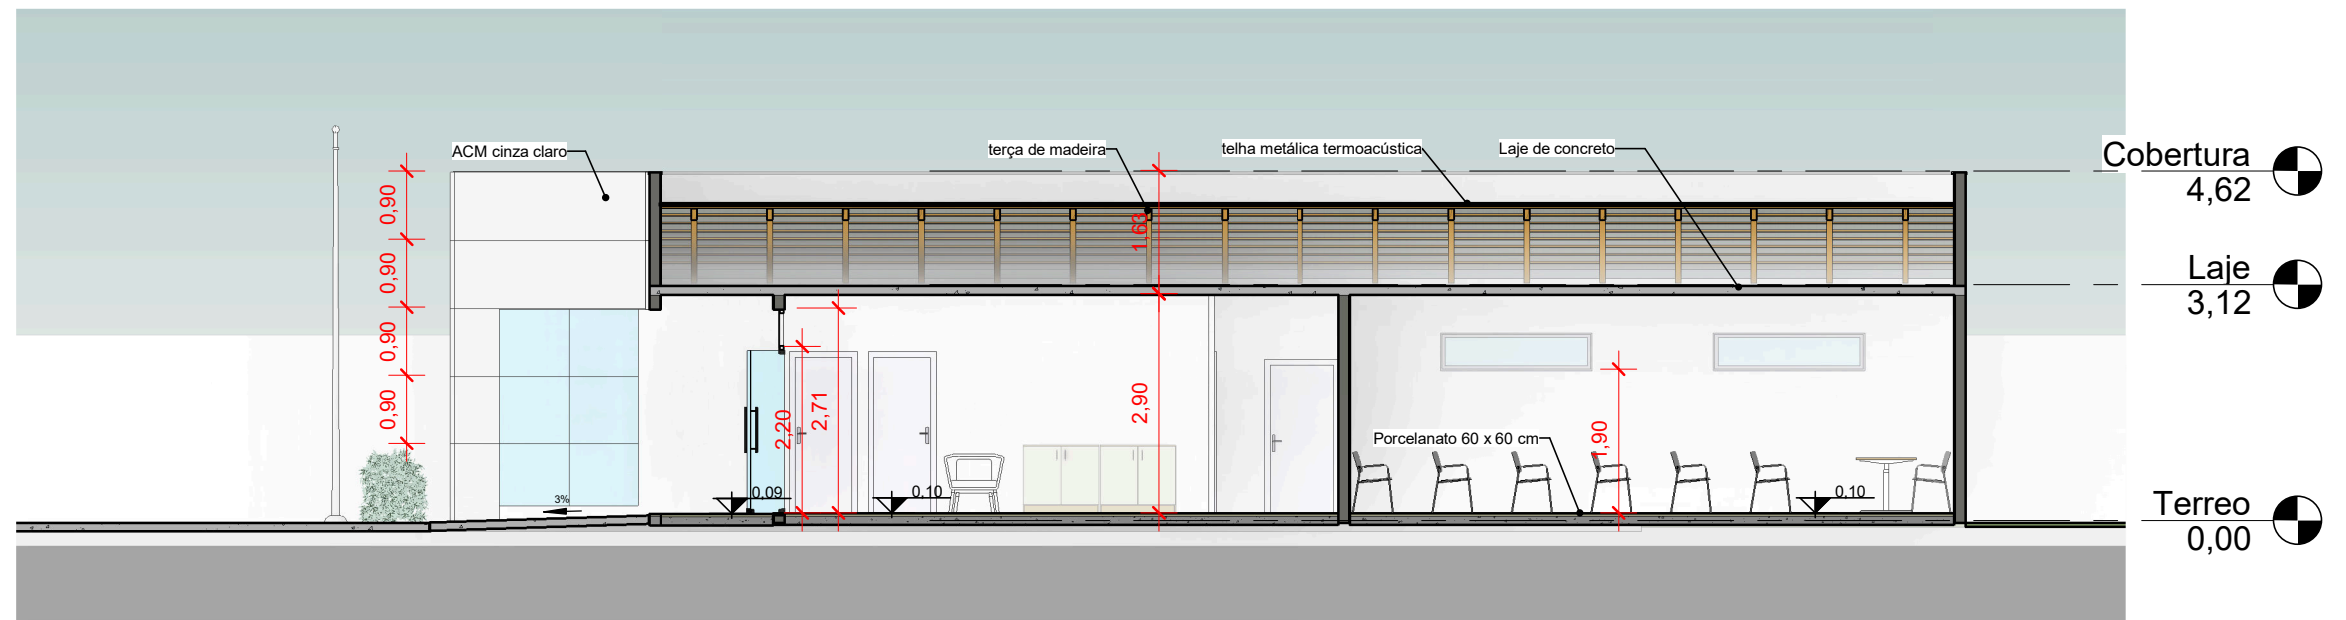

1 Corte 1  
1 : 100

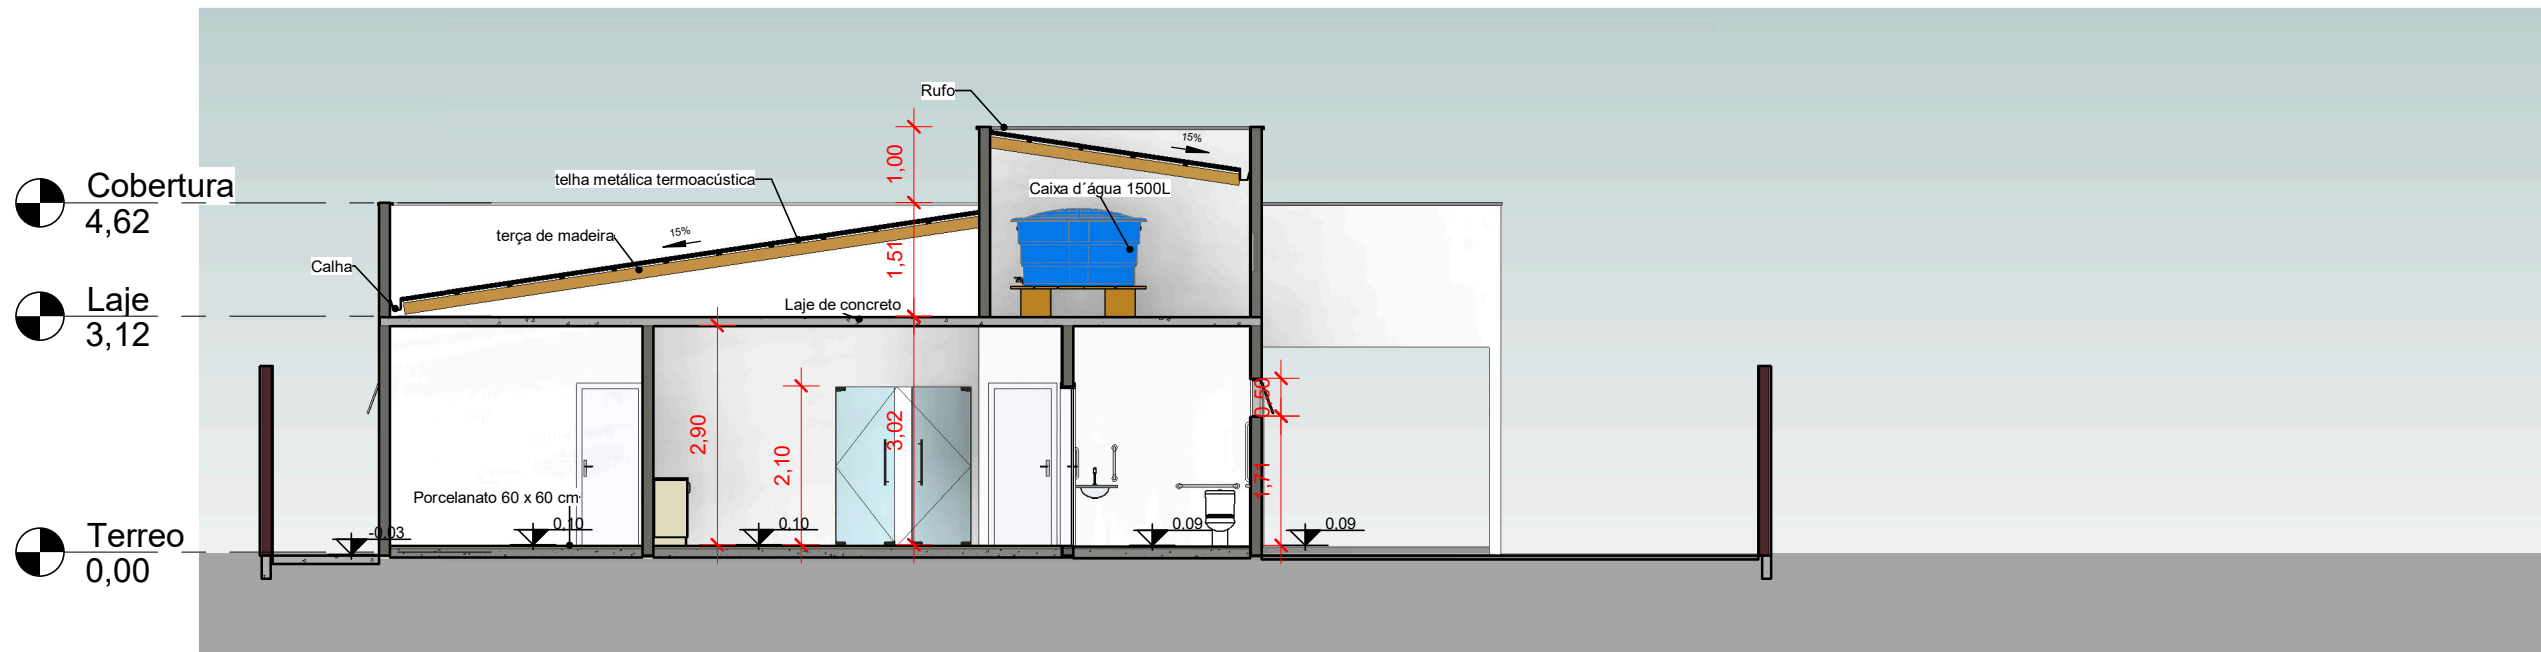

2 Corte 2  
1 : 100



ASSUNTO: Cortes

OBRA: Inspetoria Cáceres

AUTOR DO PROJETO  
Eng.ª Civil Stephany S. Costa  
CREA-RN: 1218005076

EQUIPE DE TRABALHO:  
Eng. Sanit. Maria Gonçalves  
Arq. Jonathan Gomes de Moraes

LOCAL: Rua Generoso Marquês Leite, Jd. Guanabara, Cáceres - MT


DESENHO:  
Jonathan Moraes

UNIDADE DE MEDIDA:  
Metros (m)

ESCALA:  
Indicada

DATA:  
maio/2021


FOLHA:  
03

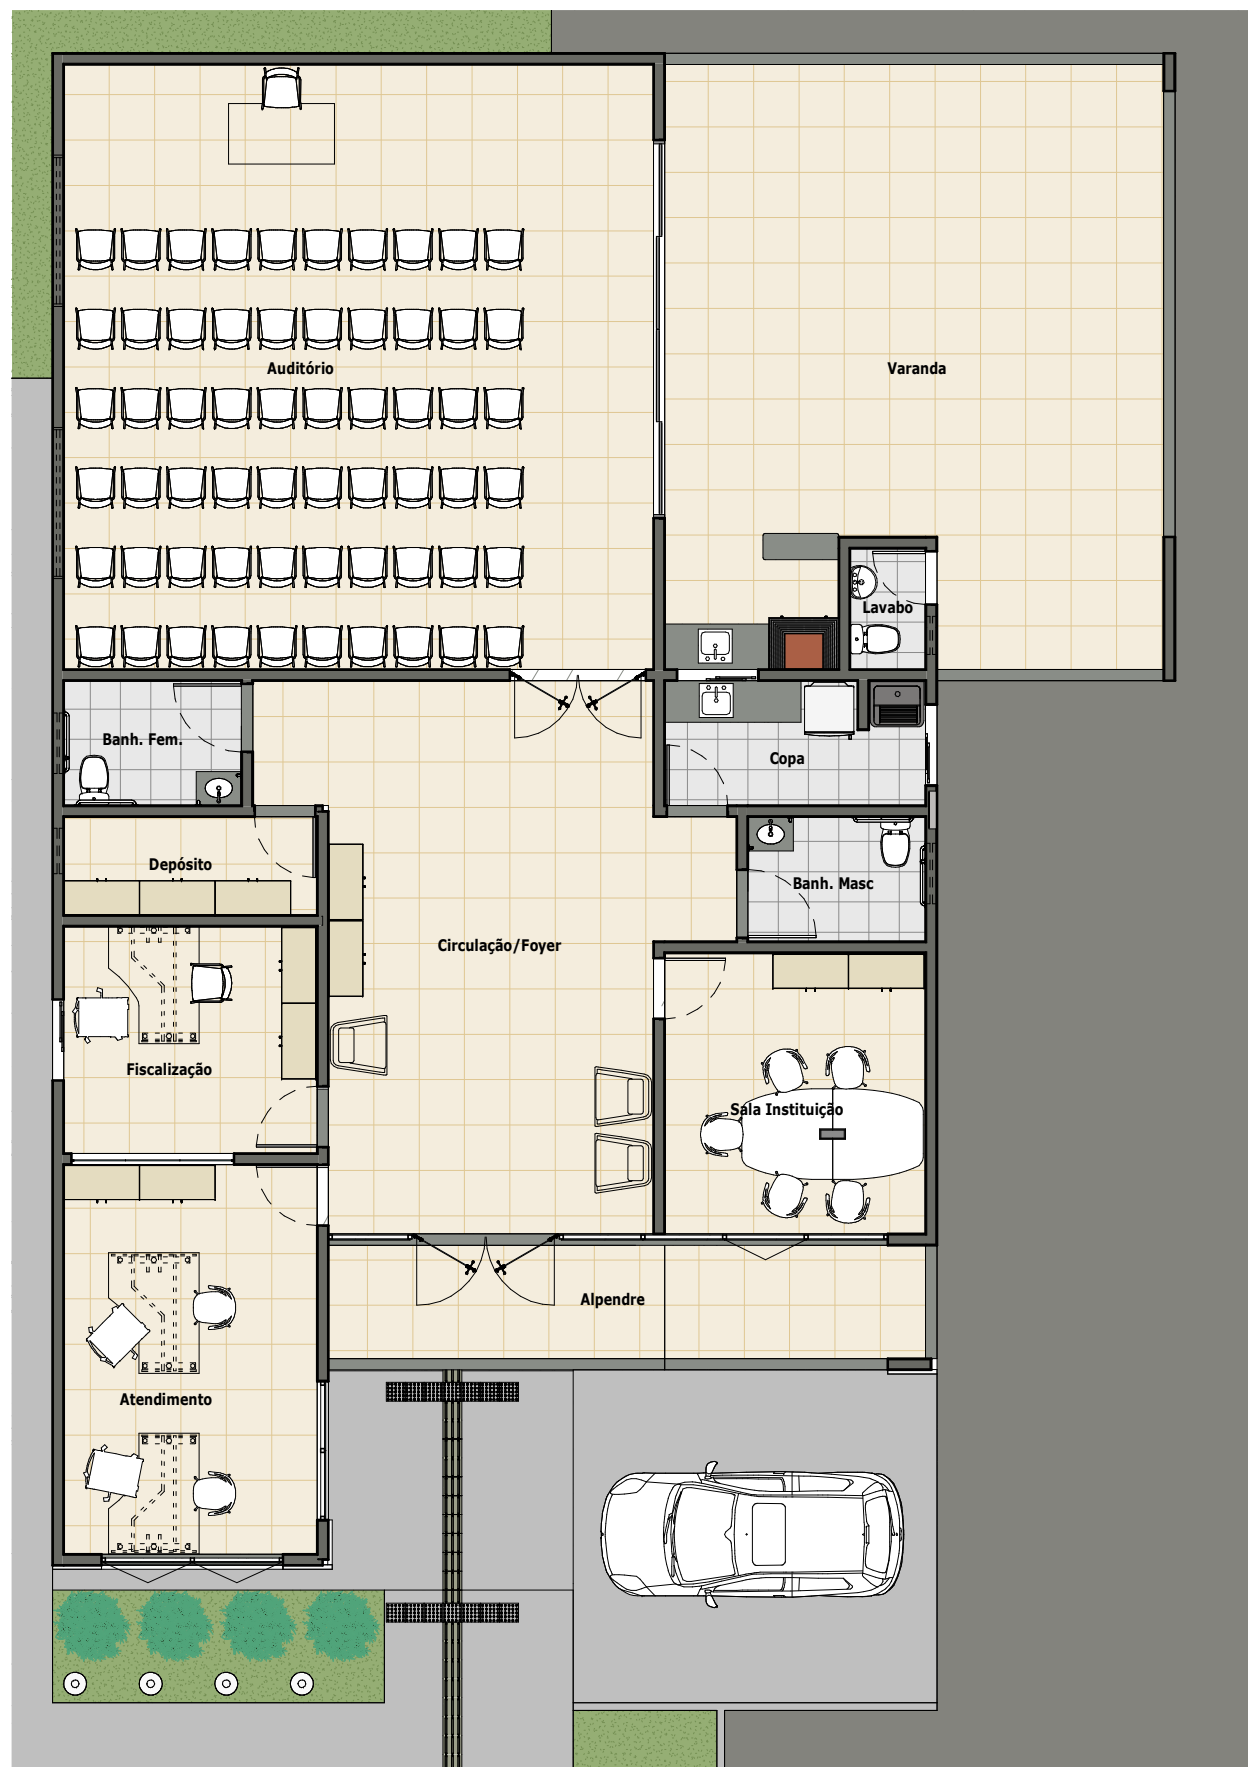

**1** Planta Layout  
1 : 100



**2** Fachada Frontal  
1 : 150

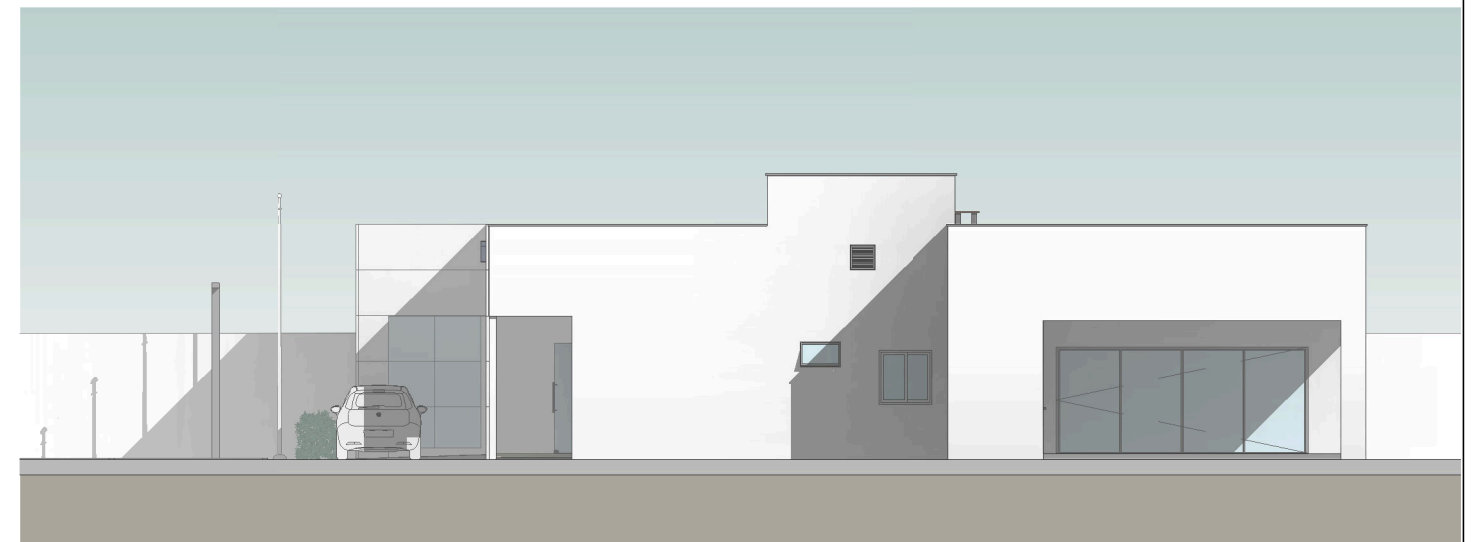

**3** Fachada Lateral  
1 : 150



**CREA-MT**

**ASSUNTO:**  
Planta layout e fachada

**OBRA:**  
Inspetoria Cáceres

**AUTOR DO PROJETO**  
Eng.º Civil Stephany S. Costa  
CREA-RN: 1218005076

**EQUIPE DE TRABALHO:**  
Eng. Sanit. Maria Gonçalves  
Arq. Jonathan Gomes de Moraes

**LOCAL:** Rua Generoso Marquês Leite, Jd. Guanabara, Cáceres - MT

**DESENHO:**  
Jonathan Moraes

**UNIDADE DE MEDIDA:**  
Metros (m)

**ESCALA:**  
Indicada

**DATA:**  
maio/2021

**FOLHA:**  
04



Perspectiva fachada  
sem escala



Perspectiva fachada  
sem escala



Perspectiva Aérea  
sem escala



**CREA-MT**

**ASSUNTO:**  
Perspectivas

**OBRA:**  
Inspetoria Cáceres

**AUTOR DO PROJETO**  
Eng<sup>o</sup>. Civil Stephany S. Costa  
CREA-RN: 1218005076

**EQUIPE DE TRABALHO:**  
Eng. Sanit. Maria Gonçalves  
Arq. Jonathan Gomes de Moraes

**LOCAL:** Rua Generoso Marquês Leite, Jd. Guanabara, Cáceres - MT

**DESENHO:**  
Jonathan Moraes

**UNIDADE DE MEDIDA:**  
Metros (m)

**ESCALA:**  
Indicada

**DATA:**  
maio/2021

**FOLHA:**  
05