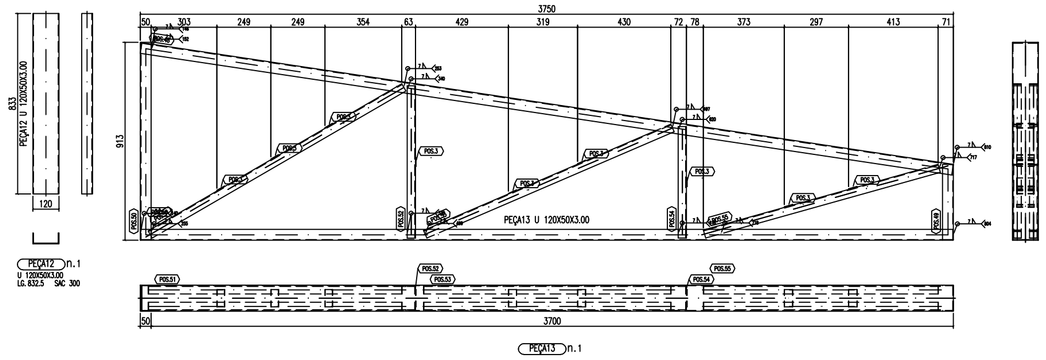

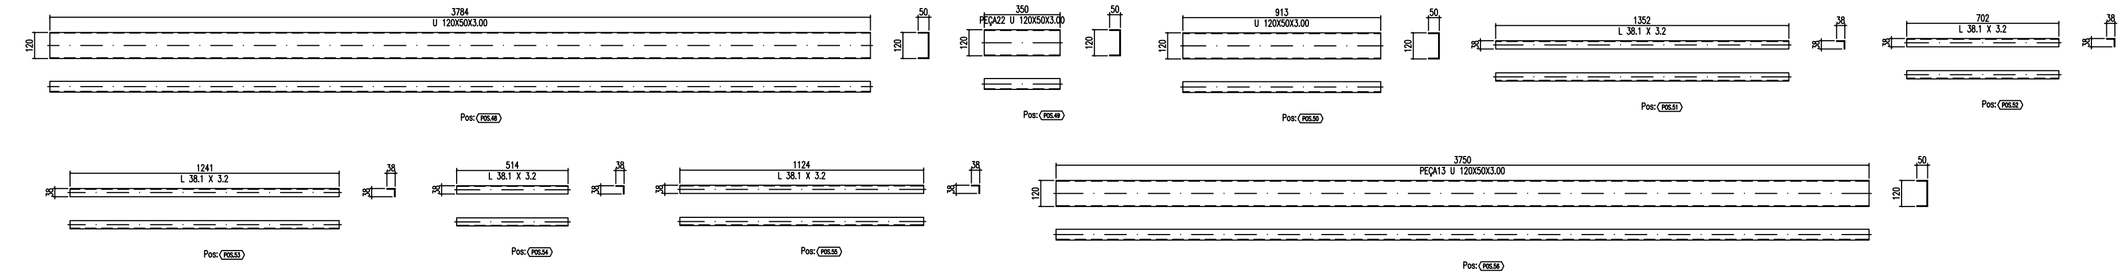

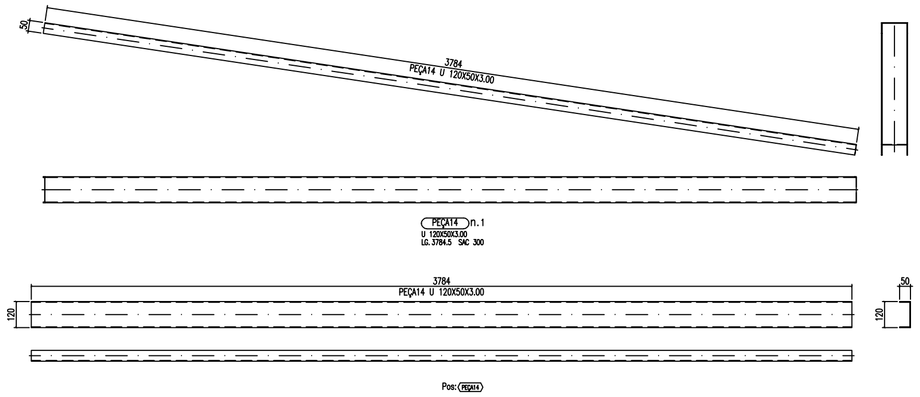

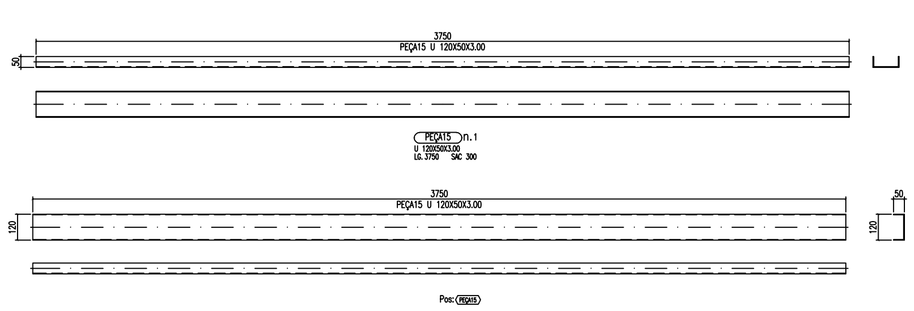

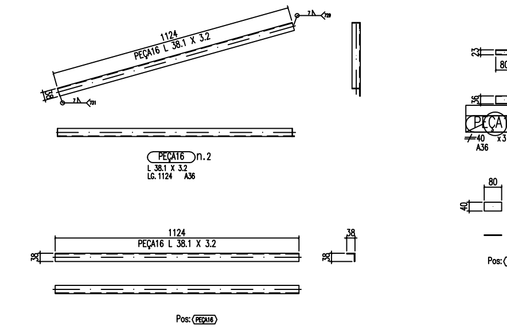

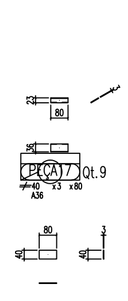

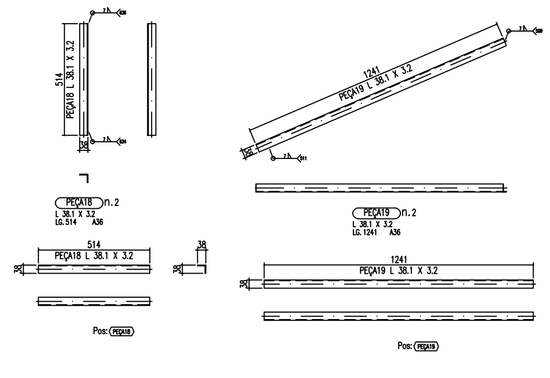

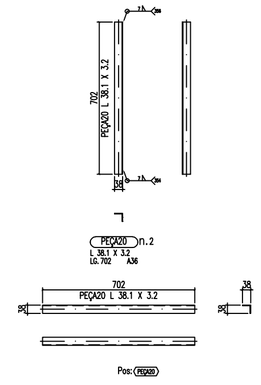

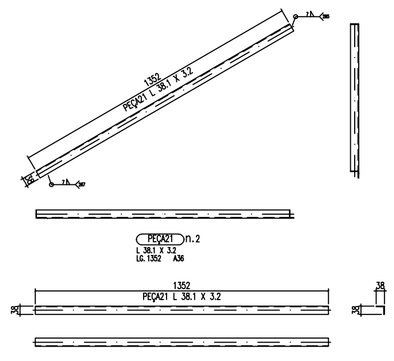

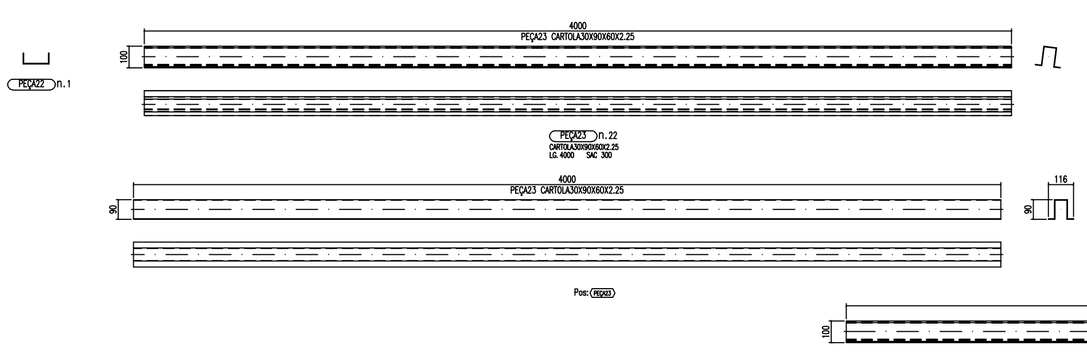

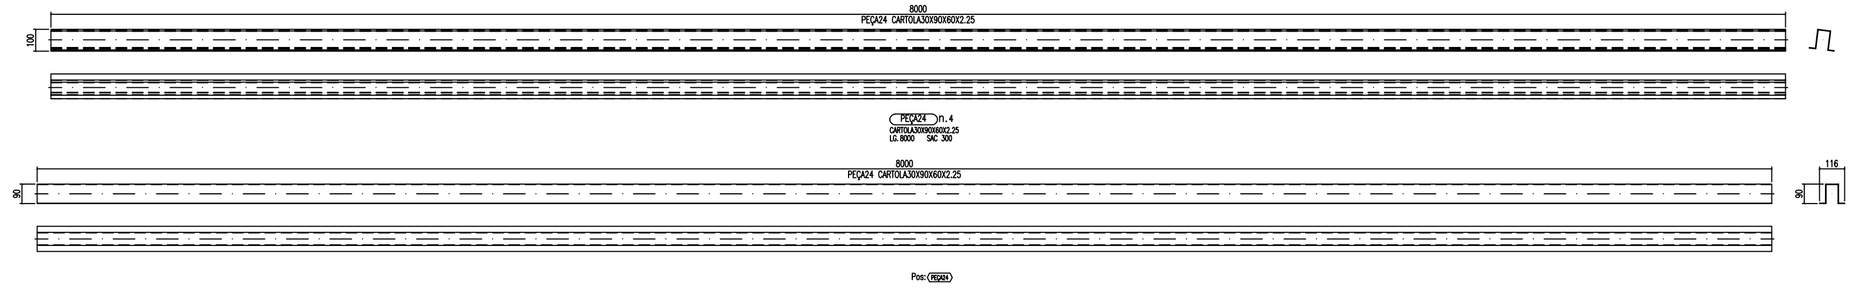

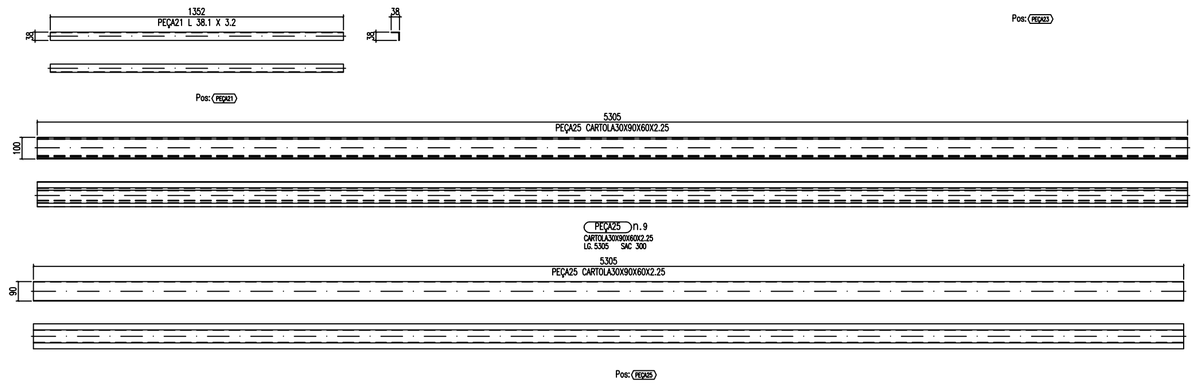

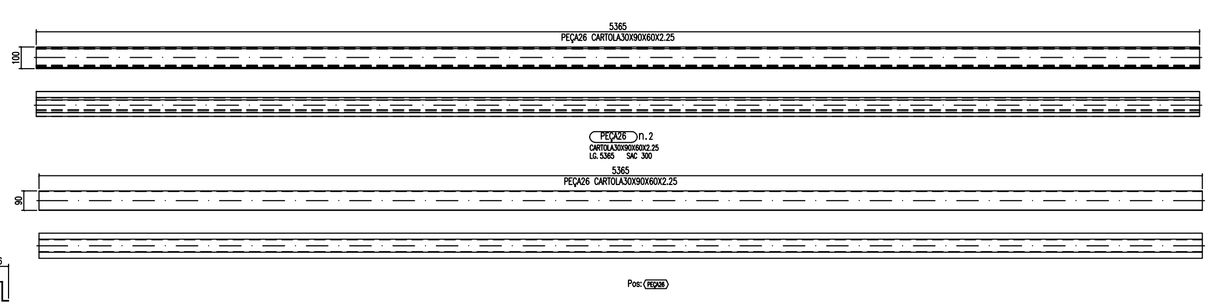

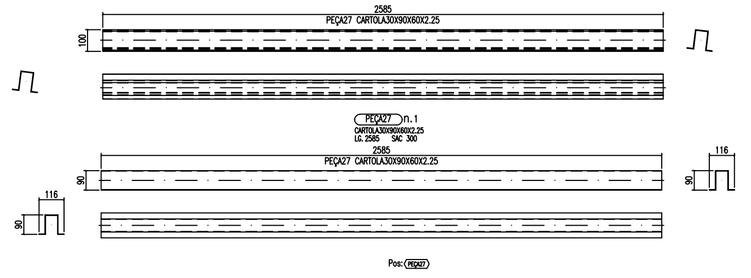

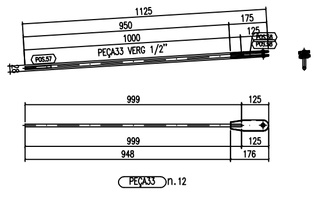

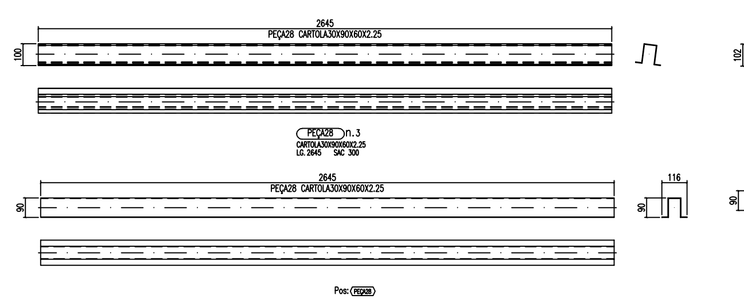

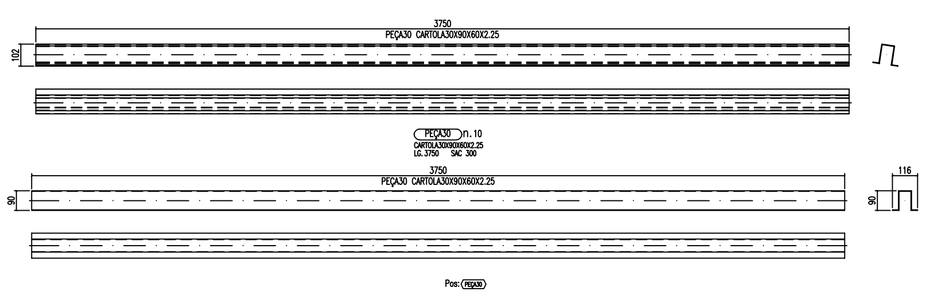

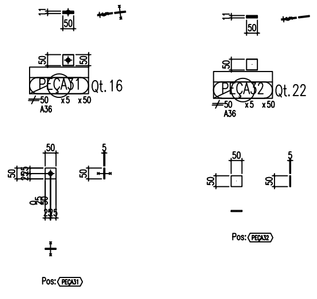

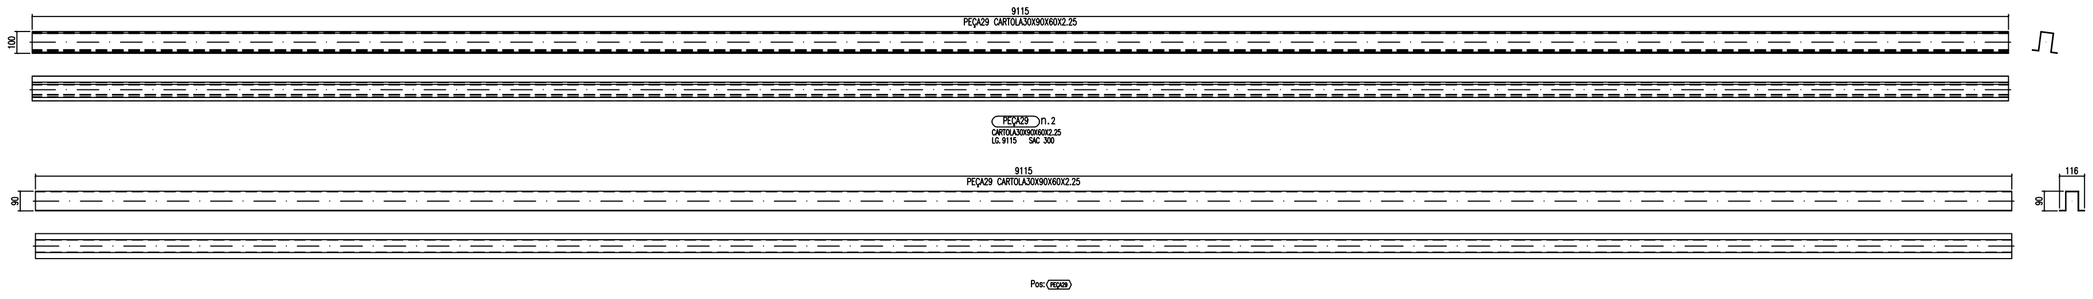

O acesso ao Modelo Estrutural em dimensão pode ser executado pelo QR CODE ao lado, podendo acessar via celulares, tablets e quaisquer outros dispositivos.

\MET_INSPETORIA.png

RETA PROJETOS E CONSTRUÇÕES
Av. Gov. José Fragelli, 600 - Jardim Paulista, Cuiabá
Fone: (65) 2136-8097

PROJETO: PROJETO METÁLICO

PROPRIETÁRIO: Conselho Regional de Engenharia e Agronomia de MT

OBRA: Inspetoria - CREA

END.:

RESP. TEC. EXECUÇÃO:
PEDRO PAULO DA SILVA ARAUJO
Eng.Civil- CREA 37285/D-MT

AUTORES DO PROJETO:
PEDRO PAULO DA SILVA ARAUJO
Eng.Civil- CREA 37285/D-MT

ASSUNTO: DETALHES PEÇAS E POSIÇÕES

PEÇAS DETALHADAS

FOL:

DIREITOS AUTORAIS RESERVADOS
VERIFICAR MEDIDAS NA OBRA

DATA: 25/05/2021

FOLHA No.: 05

ESCALA: 1:50

ARQUIVO: