



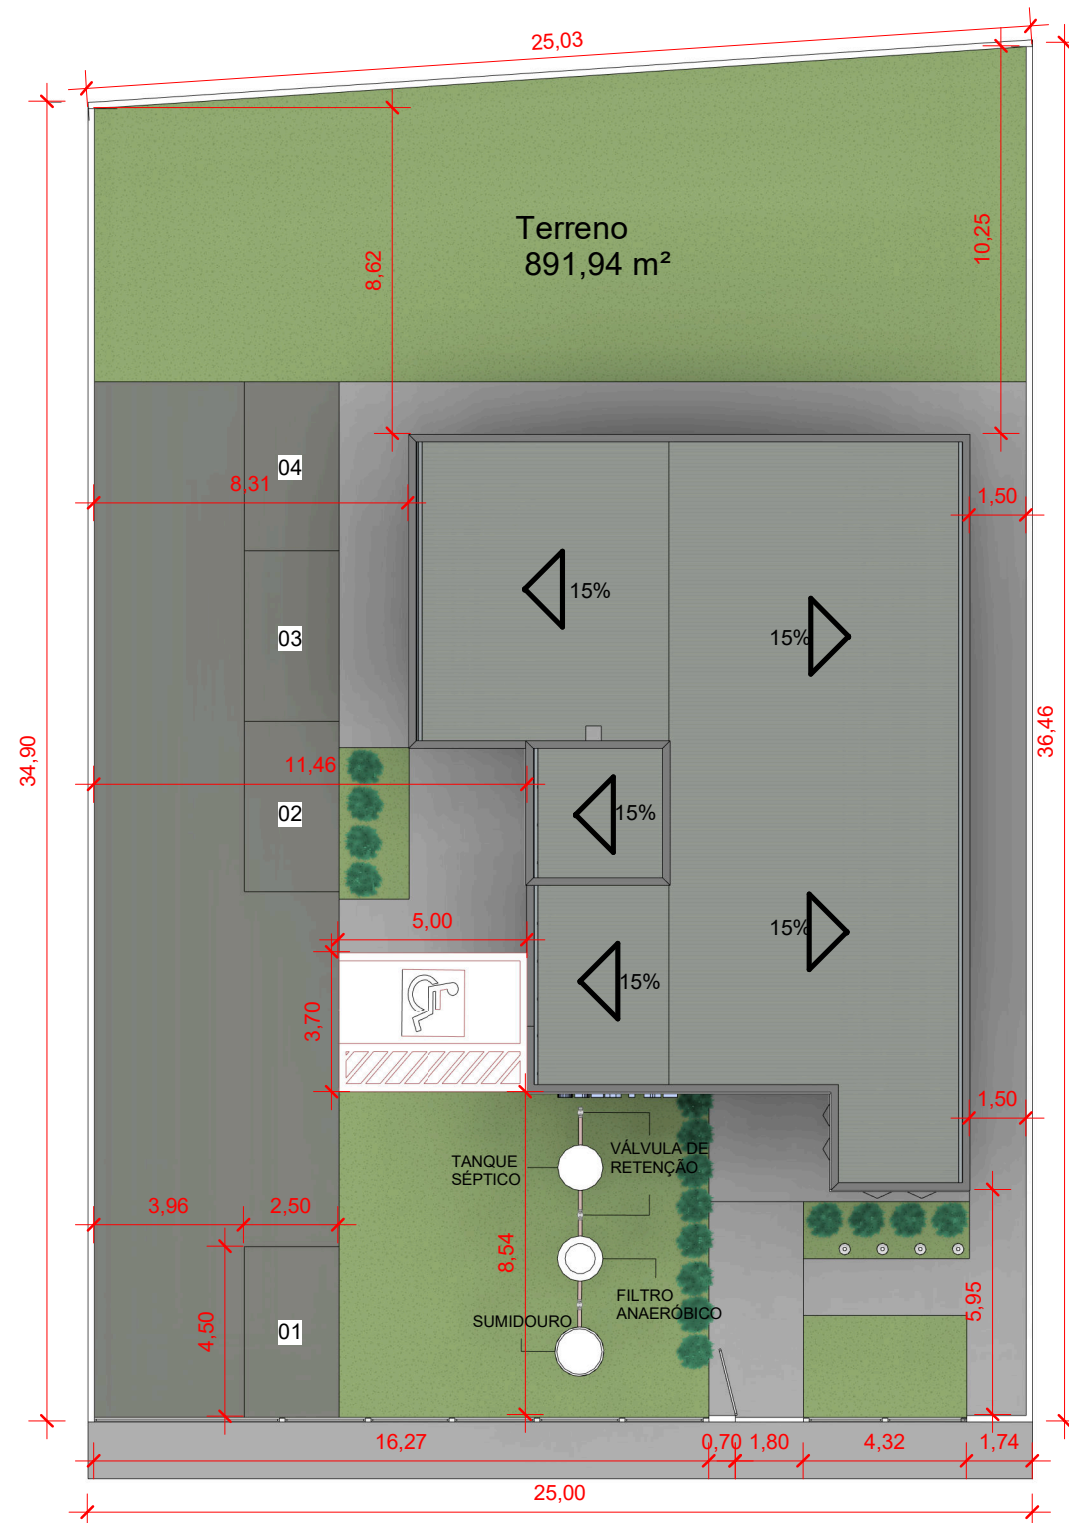


Av. Guarantã Marginal I

1 Implantação

1 : 200

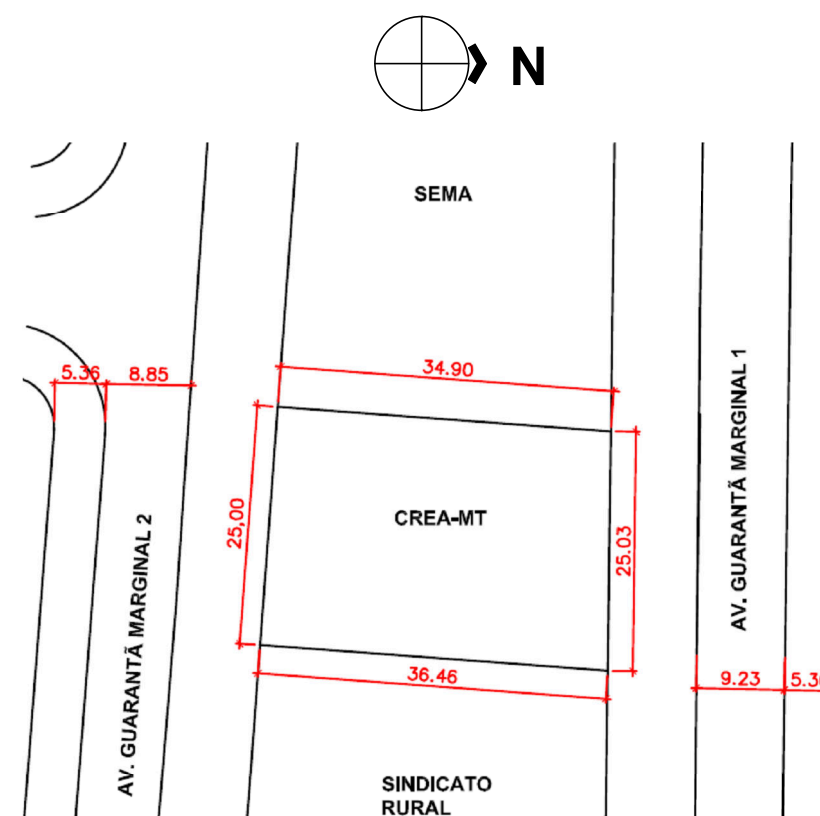

2 Planta de situação sem escala

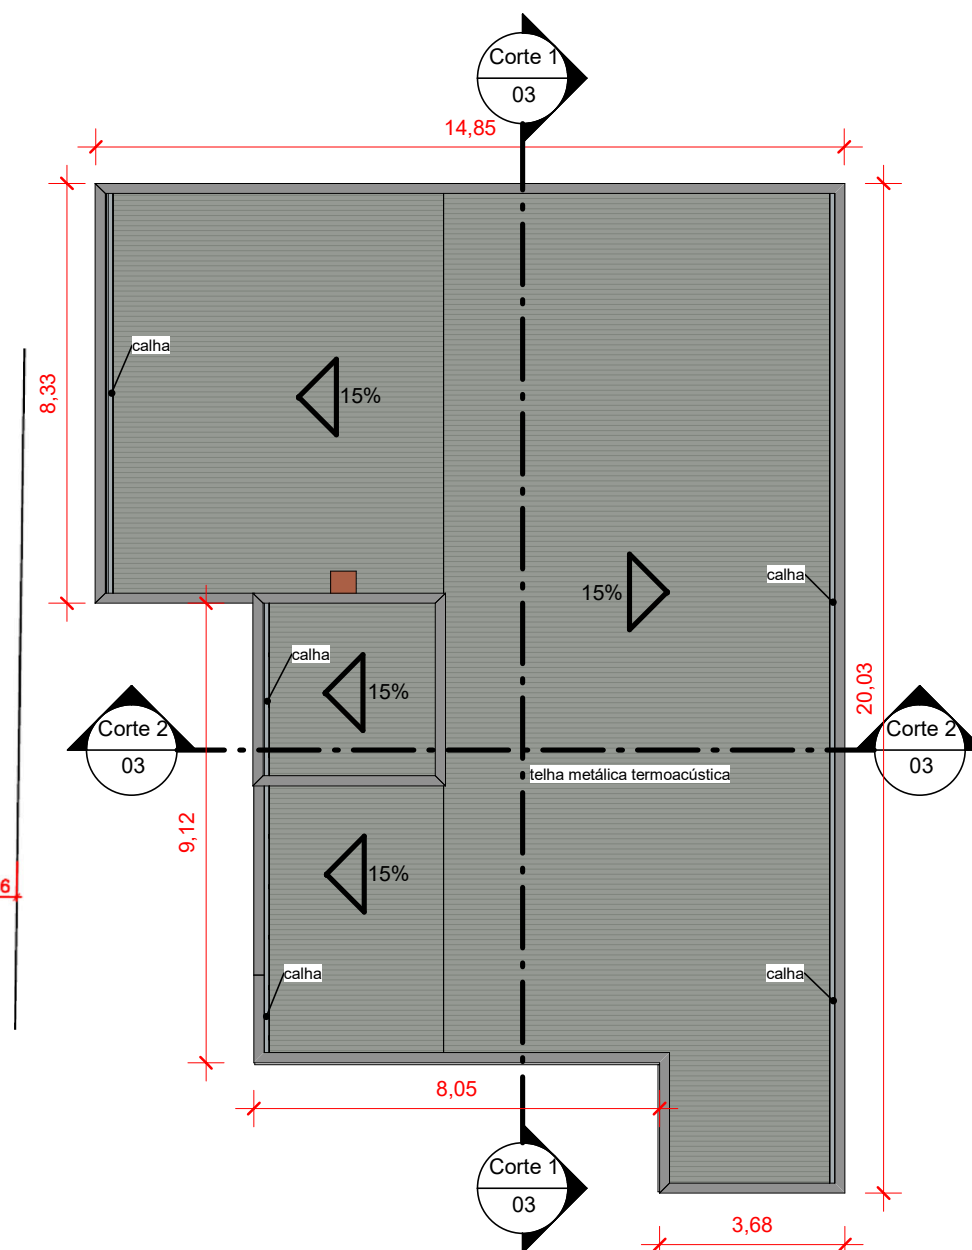

3 Cobertura

1 : 150



CREA-MT

PROPRIETÁRIO: CONSELHO REGIONAL DE ENGENHARIA E AGRONOMIA DE MATO GROSSO

ASSUNTO: Implantação e cobertura

AUTOR DO PROJETO
Engª. Civil Stephany S. Costa
CREA-RN: 1218005076

DESENHO:
Jonathan Moraes

OBRA: Inspetoria Guarantã do Norte

EQUIPE DE TRABALHO:

Eng. Sanit. Maria Gonçalves
Arq. Jonathan Gomes de Moraes

LOCAL: Avenida Guarantã Marginal I, Centro Administrativo de Guarantã do Norte, Guarantã do Norte MT

Área do Terreno: 891,94m²

Área Const.: 239,30m²


Taxa de Ocup.: 27%

Permeabilidade.: 56%


ESCALA:
Indicada

DATA:
Junho/2019

FOLHA:
01

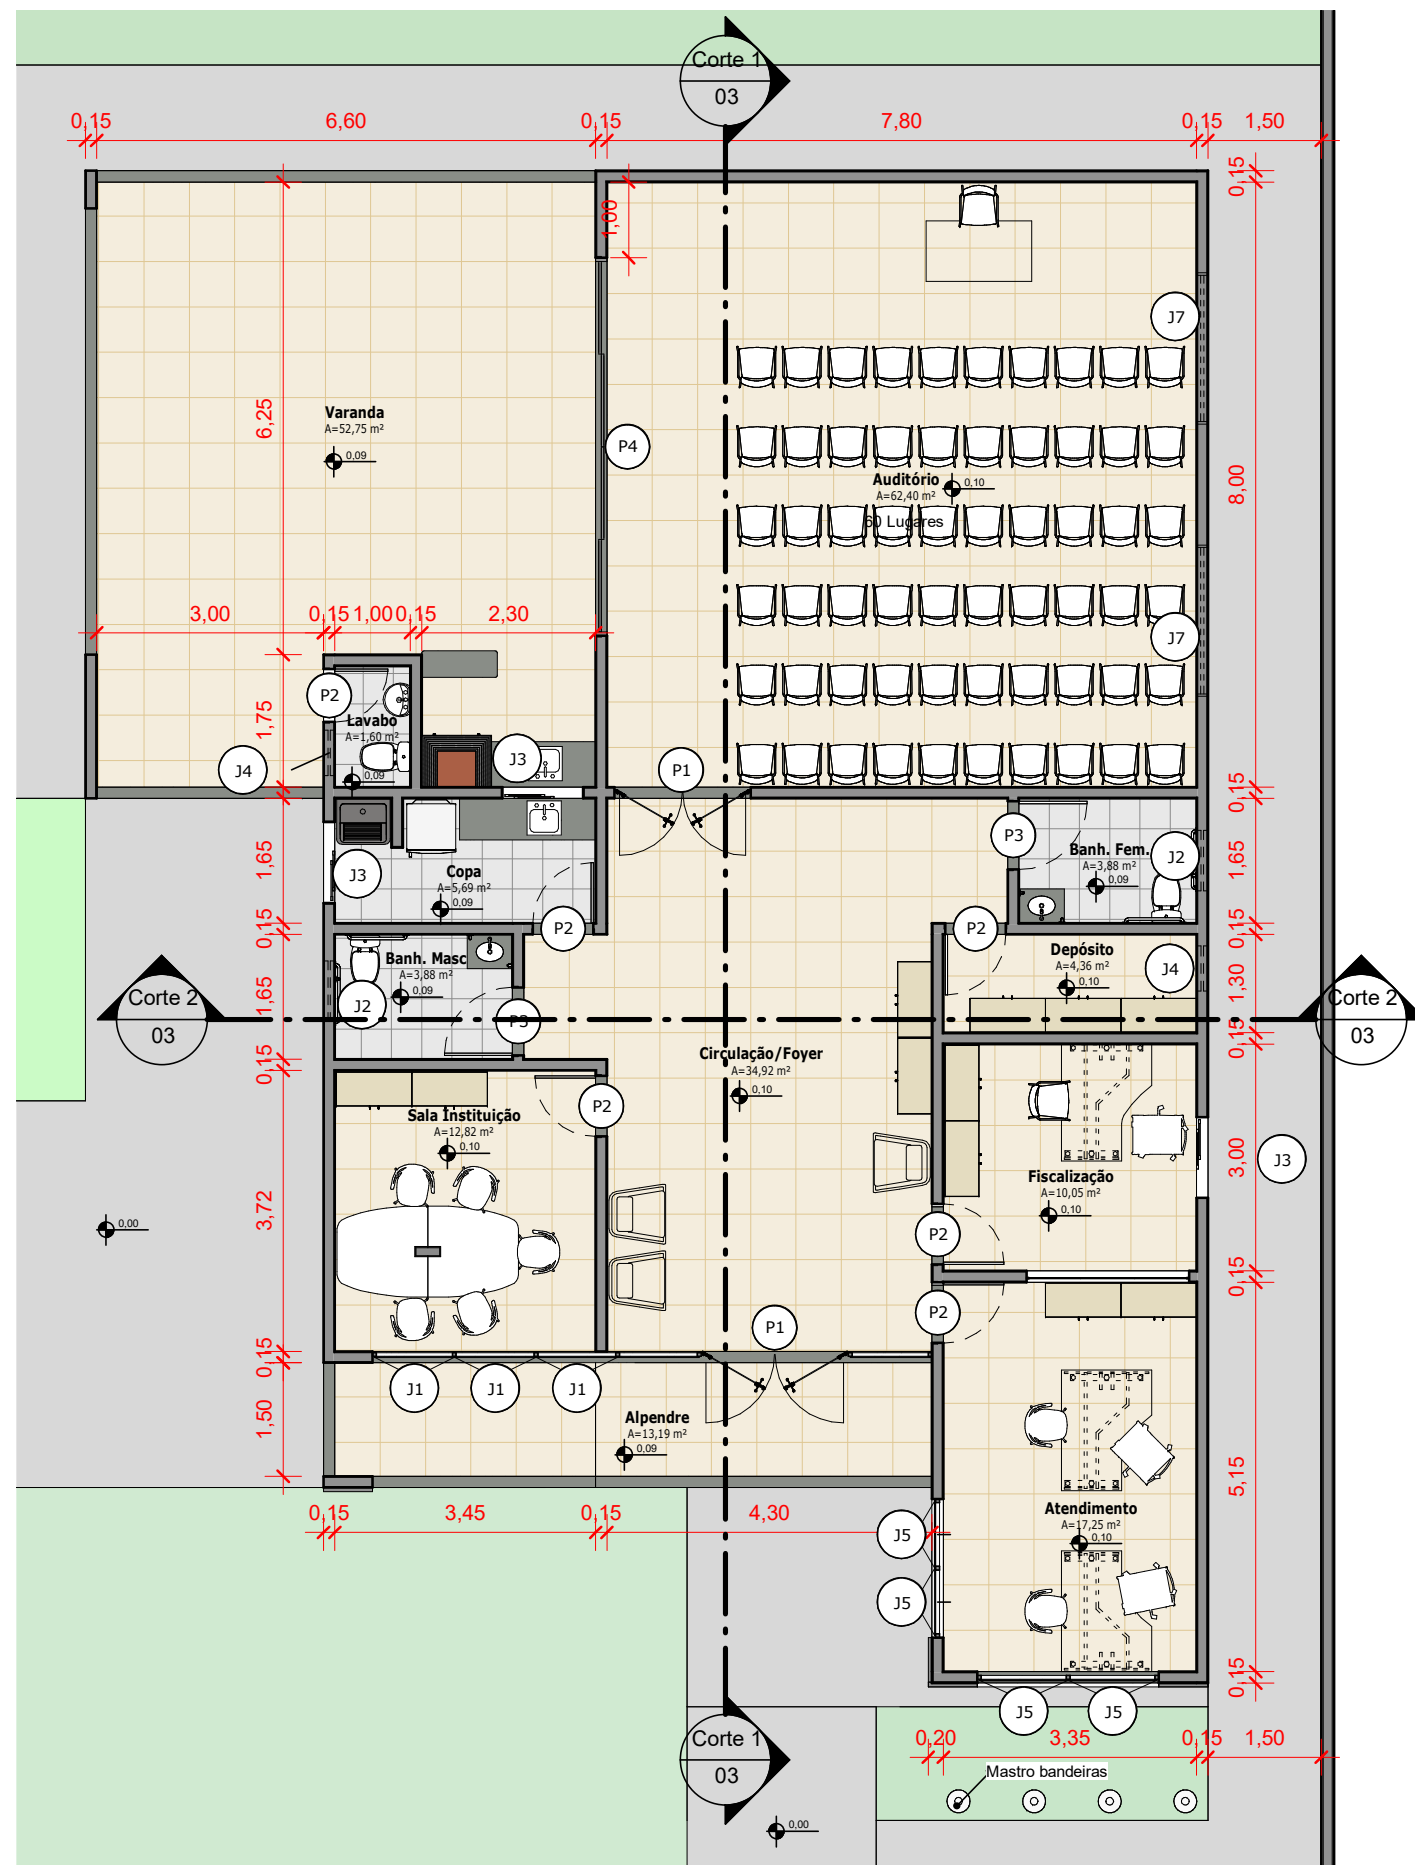

1 Pav. Terreo
1 : 100

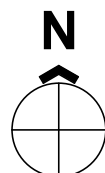

Área Construída			
Nome	Área	Índice de Aproveitamento	Taxa de ocupação
Área Construída	239,30 m²	0,27	27%

Área Permeável		
Nome	Área	Taxa de Permeabilidade
Área Permeável	484,87 m²	56%

Tabela de esquadrias					
Marca de tipo	Descrição	Largura	Altura	Altura do peitoril	Contador
J1	Janela basculante pele de vidro	<varia>	0,85		3
J2	Janela basculante / 1 Folha / Vidro	0,80	0,50	1,80	2
J3	Janela de Correr / 2 Folhas / Vidro	1,00	1,00	1,10	3
J4	Janela basculante / 1 Folha / Vidro	0,60	0,50	1,80	2
J5	Janela basculante pele de vidro	<varia>	0,85		4
J6	Janela basculante / 1 Folha / Vidro	0,50	0,50	1,80	1
J7	Janela basculante / 1 Folha / Vidro	2,00	0,50	2,00	2

Tabela de porta				
Marca de tipo	Descrição	Altura bruta	Largura bruta	Contador
P1	Porta de Abrir / 2 Folhas / Vidro temperado	2,30	1,75	2
P2	Porta de Abrir, 1 Folha, Madeira	2,10	0,80	6
P3	Porta de abrir / 1 folha / madeira	2,10	0,90	2
P4	Prota de correr / 4 folhas / Vidro Temperado	2,10	5,00	1



CREA-MT

PROPRIETÁRIO: CONSELHO REGIONAL DE ENGENHARIA E AGRONOMIA DE MATO GROSSO

ASSUNTO: Planta baixa e quadro de áreas

AUTOR DO PROJETO
Engª. Civil Stephany S. Costa
CREA-RN: 1218005076

DESENHO:
Jonathan Moraes

OBRA: Inspetoria Guarantã do Norte

EQUIPE DE TRABALHO:

Eng. Sanit. Maria Gonçalves
Arq. Jonathan Gomes de Moraes

LOCAL: Avenida Guarantã Marginal I, Centro Administrativo de Guarantã do Norte, Guarantã do Norte MT

Área do Terreno: 891,94m²

Área Const.: 239,30m²


Taxa de Ocup.: 27%

Permeabilidade.: 56%


ESCALA:
Indicada

DATA:
Junho/2019

FOLHA:
02

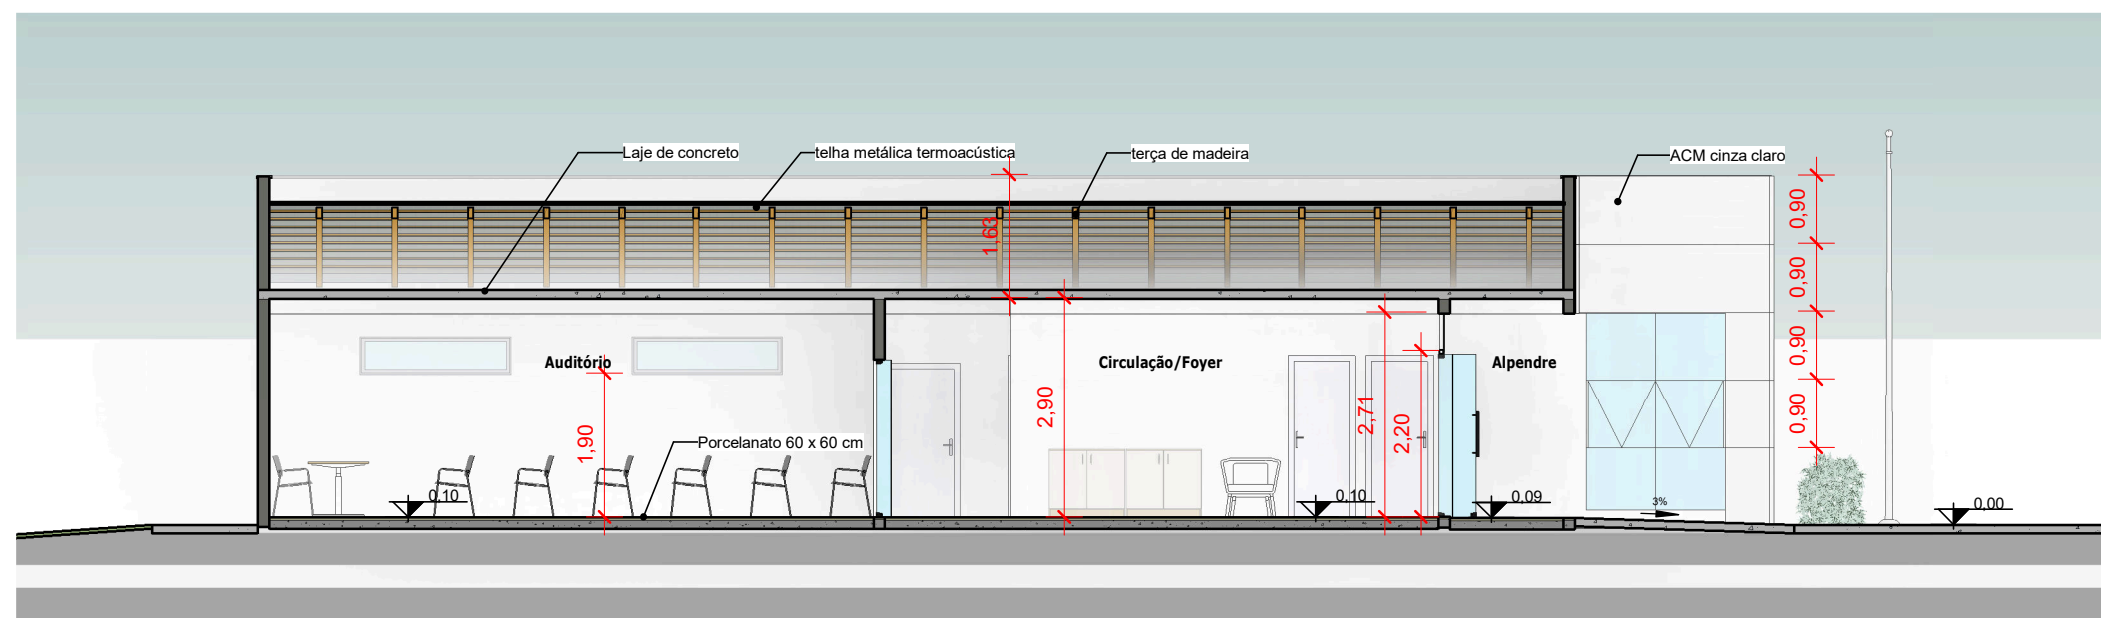

1 Corte 1
1 : 100

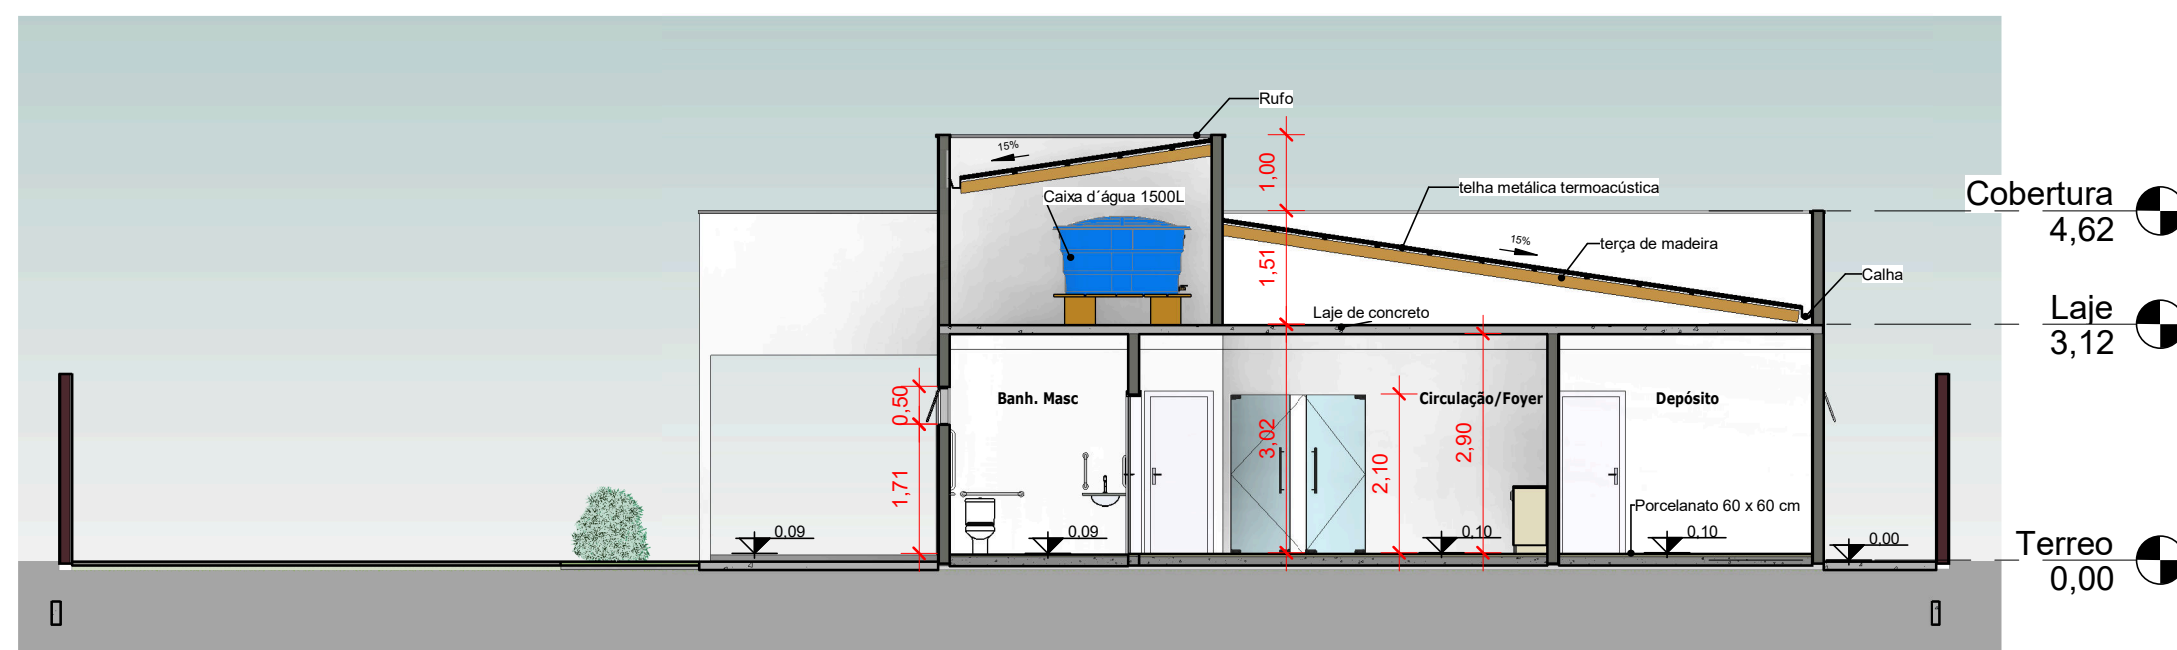

2 Corte 2
1 : 100



CREA-MT

PROPRIETÁRIO: CONSELHO REGIONAL DE ENGENHARIA E AGRONOMIA DE MATO GROSSO

ASSUNTO: Cortes

AUTOR DO PROJETO
Engª. Civil Stephany S. Costa
CREA-RN: 1218005076

DESENHO:
Jonathan Moraes

OBRA: Inspetoria Guarantã do Norte

EQUIPE DE TRABALHO:

Eng. Sanit. Maria Gonçalves
Arq. Jonathan Gomes de Moraes

LOCAL: Avenida Guarantã Marginal I, Centro
Administrativo de Guarantã do Norte, Guarantã do
Norte MT

Área do Terreno: 891,94m²

Área Const.: 239,30m²


Taxa de Ocup.: 27%

Permeabilidade.: 56%


ESCALA:
Indicada

DATA:
Junho/2019

FOLHA:
03

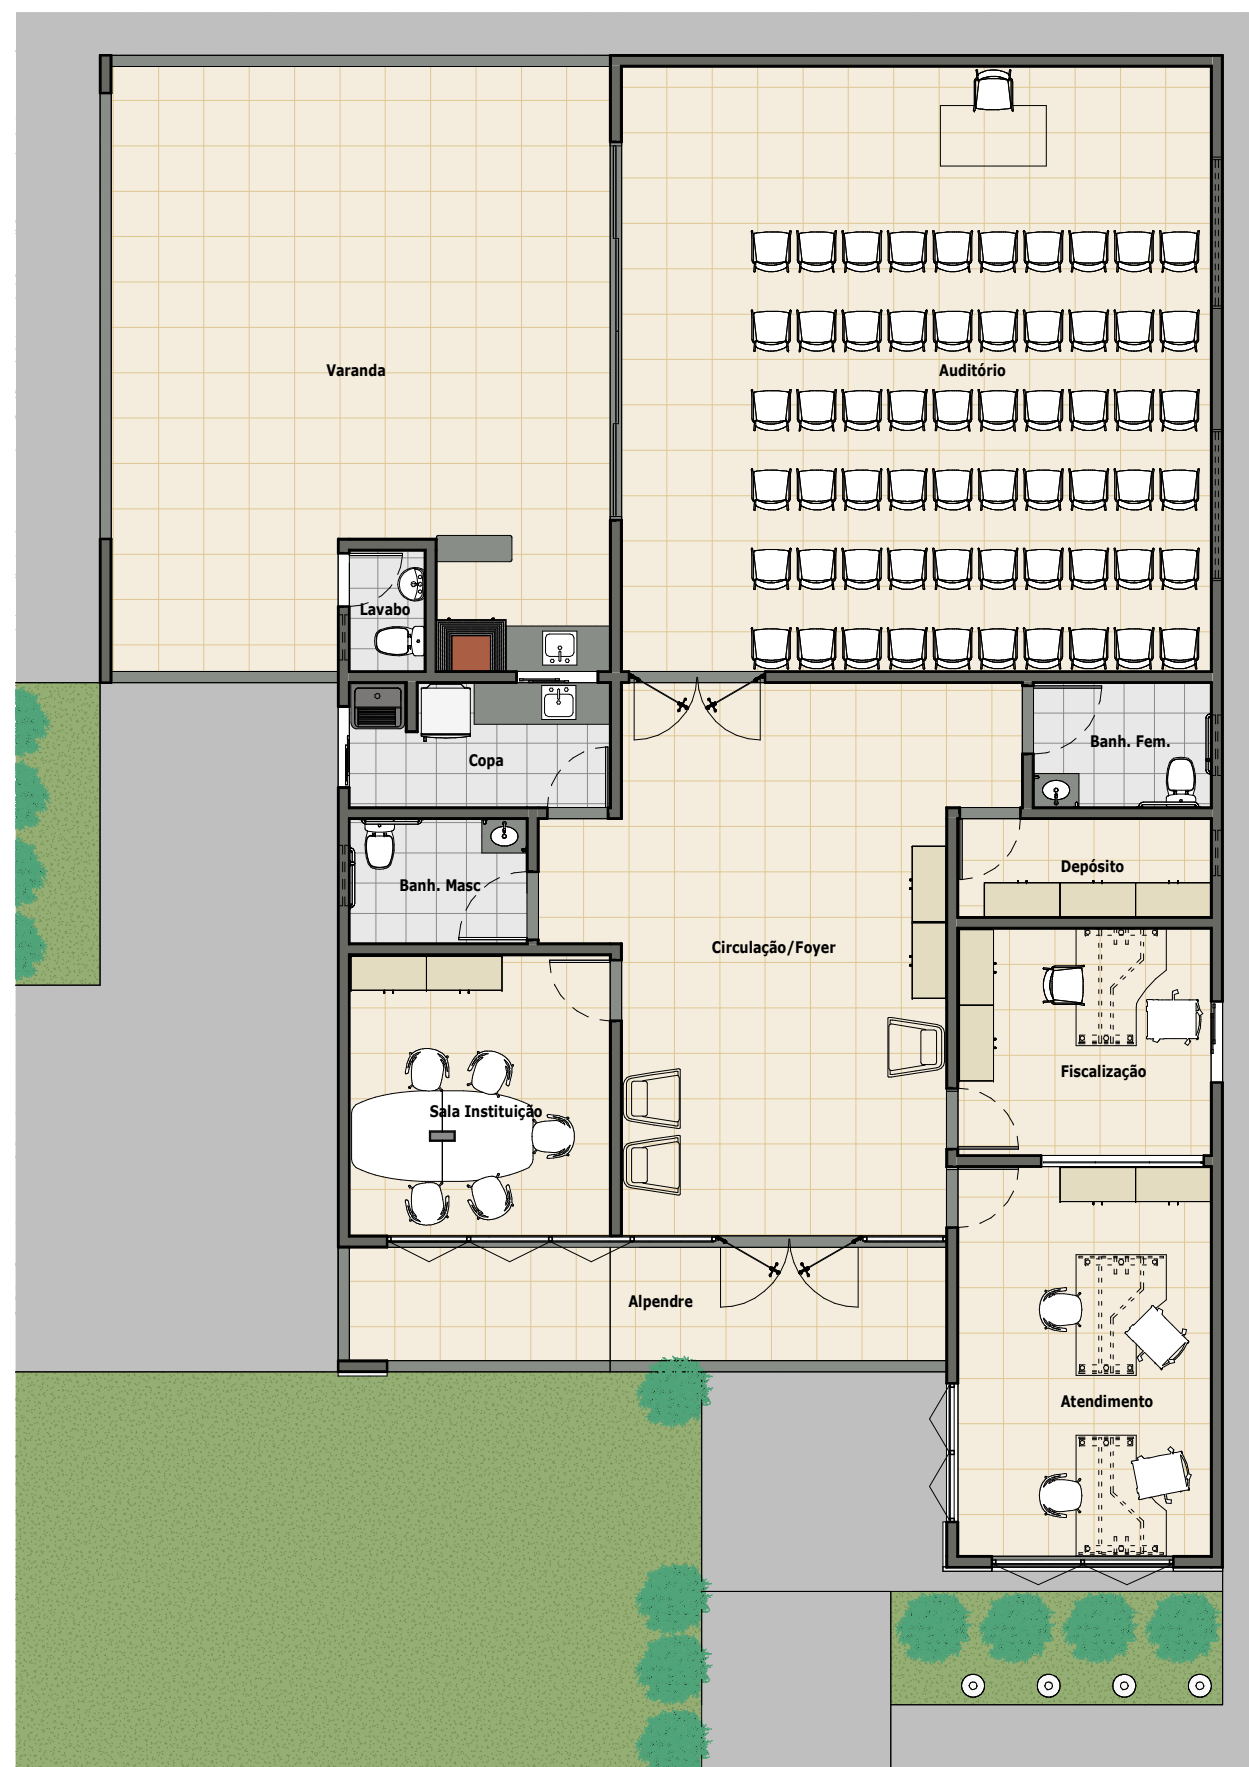

1 **Planta Layout**
1 : 100

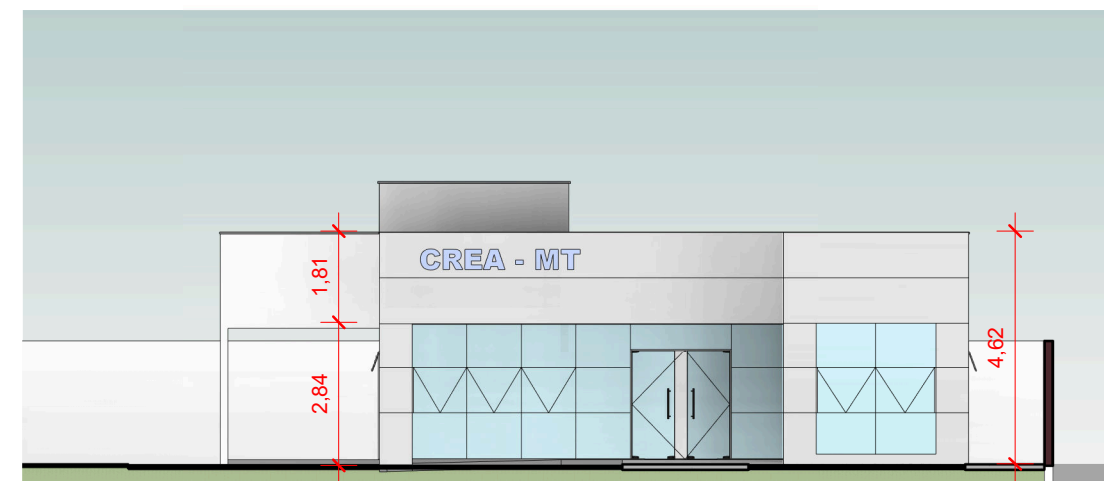

2 **Fachada Frontal**
1 : 150



3 **Fachada Lateral**
1 : 150



CREA-MT

PROPRIETÁRIO: CONSELHO REGIONAL DE ENGENHARIA E AGRONOMIA DE MATO GROSSO

ASSUNTO: Planta layout e fachada

AUTOR DO PROJETO
Eng^a. Civil Stephany S. Costa
CREA-RN: 1218005076

DESENHO:
Jonathan Moraes

OBRA: Inspetoria Guarantã do Norte

EQUIPE DE TRABALHO:

Eng. Sanit. Maria Gonçalves
Arq. Jonathan Gomes de Moraes

LOCAL: Avenida Guarantã Marginal I, Centro Administrativo de Guarantã do Norte, Guarantã do Norte MT

Área do Terreno: 891,94m²

Área Const.: 239,30m²

Taxa de Ocup.: 27%

Permeabilidade.: 56%

ESCALA:
Indicada

DATA:
Junho/2019

FOLHA:
04



Perspectiva fachada
sem escala



Perspectiva fachada
sem escala



Perspectiva Aérea
sem escala



CREA-MT

PROPRIETÁRIO: CONSELHO REGIONAL DE ENGENHARIA E AGRONOMIA DE MATO GROSSO

ASSUNTO: Perspectivas

AUTOR DO PROJETO
Eng^a. Civil Stephany S. Costa
CREA-RN: 1218005076

DESENHO:
Jonathan Moraes

OBRA: Inspetoria Guarantã do Norte

EQUIPE DE TRABALHO:

Eng. Sanit. Maria Gonçalves
Arq. Jonathan Gomes de Moraes

LOCAL: Avenida Guarantã Marginal I, Centro
Administrativo de Guarantã do Norte, Guarantã do
Norte MT

Área do Terreno: 891,94m²

Área Const.: 239,30m²

Taxa de Ocup.: 27%

Permeabilidade.: 56%

ESCALA:
Indicada

DATA:
Junho/2019

FOLHA:
05