


1 Implantação
1 : 200



3 Cobertura
1 : 150

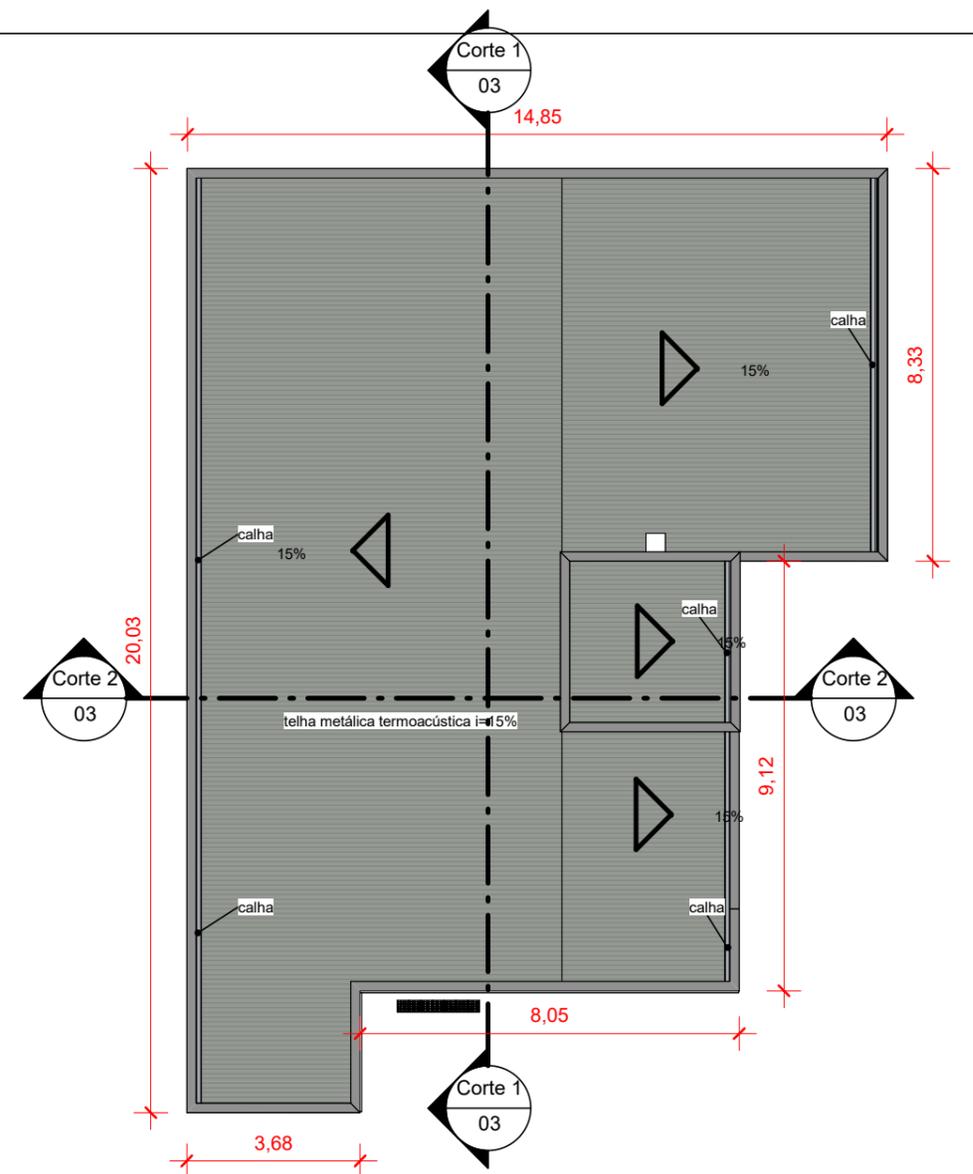

2 Planta de situação
sem escala



PROPRIETÁRIO: CONSELHO REGIONAL DE ENGENHARIA E AGRONOMIA DE MATO GROSSO

ASSUNTO: Implantação e cobertura

AUTOR DO PROJETO:
Eng.ª Civil Stephany S. Costa
CREA-RN: 1218005076

DESENHO:
Jonathan Moraes

OBRA: Inspetoria do CREA-MT

EQUIPE DE TRABALHO:
Eng. Sanit. Maria Gonçalves
Arq. Jonathan Gomes de Moraes

LOCAL: Rua vinte e quatro A, bairro Jardim Tangará II, Tangará da Serra -MT

Área do Terreno: 03/02/2022

Área Const.: 239,30m²


Taxa de Ocup.: 27%

Permeabilidade.: 56%

ESCALA:
Indicada

DATA:
Junho/2019

FOLHA:
01

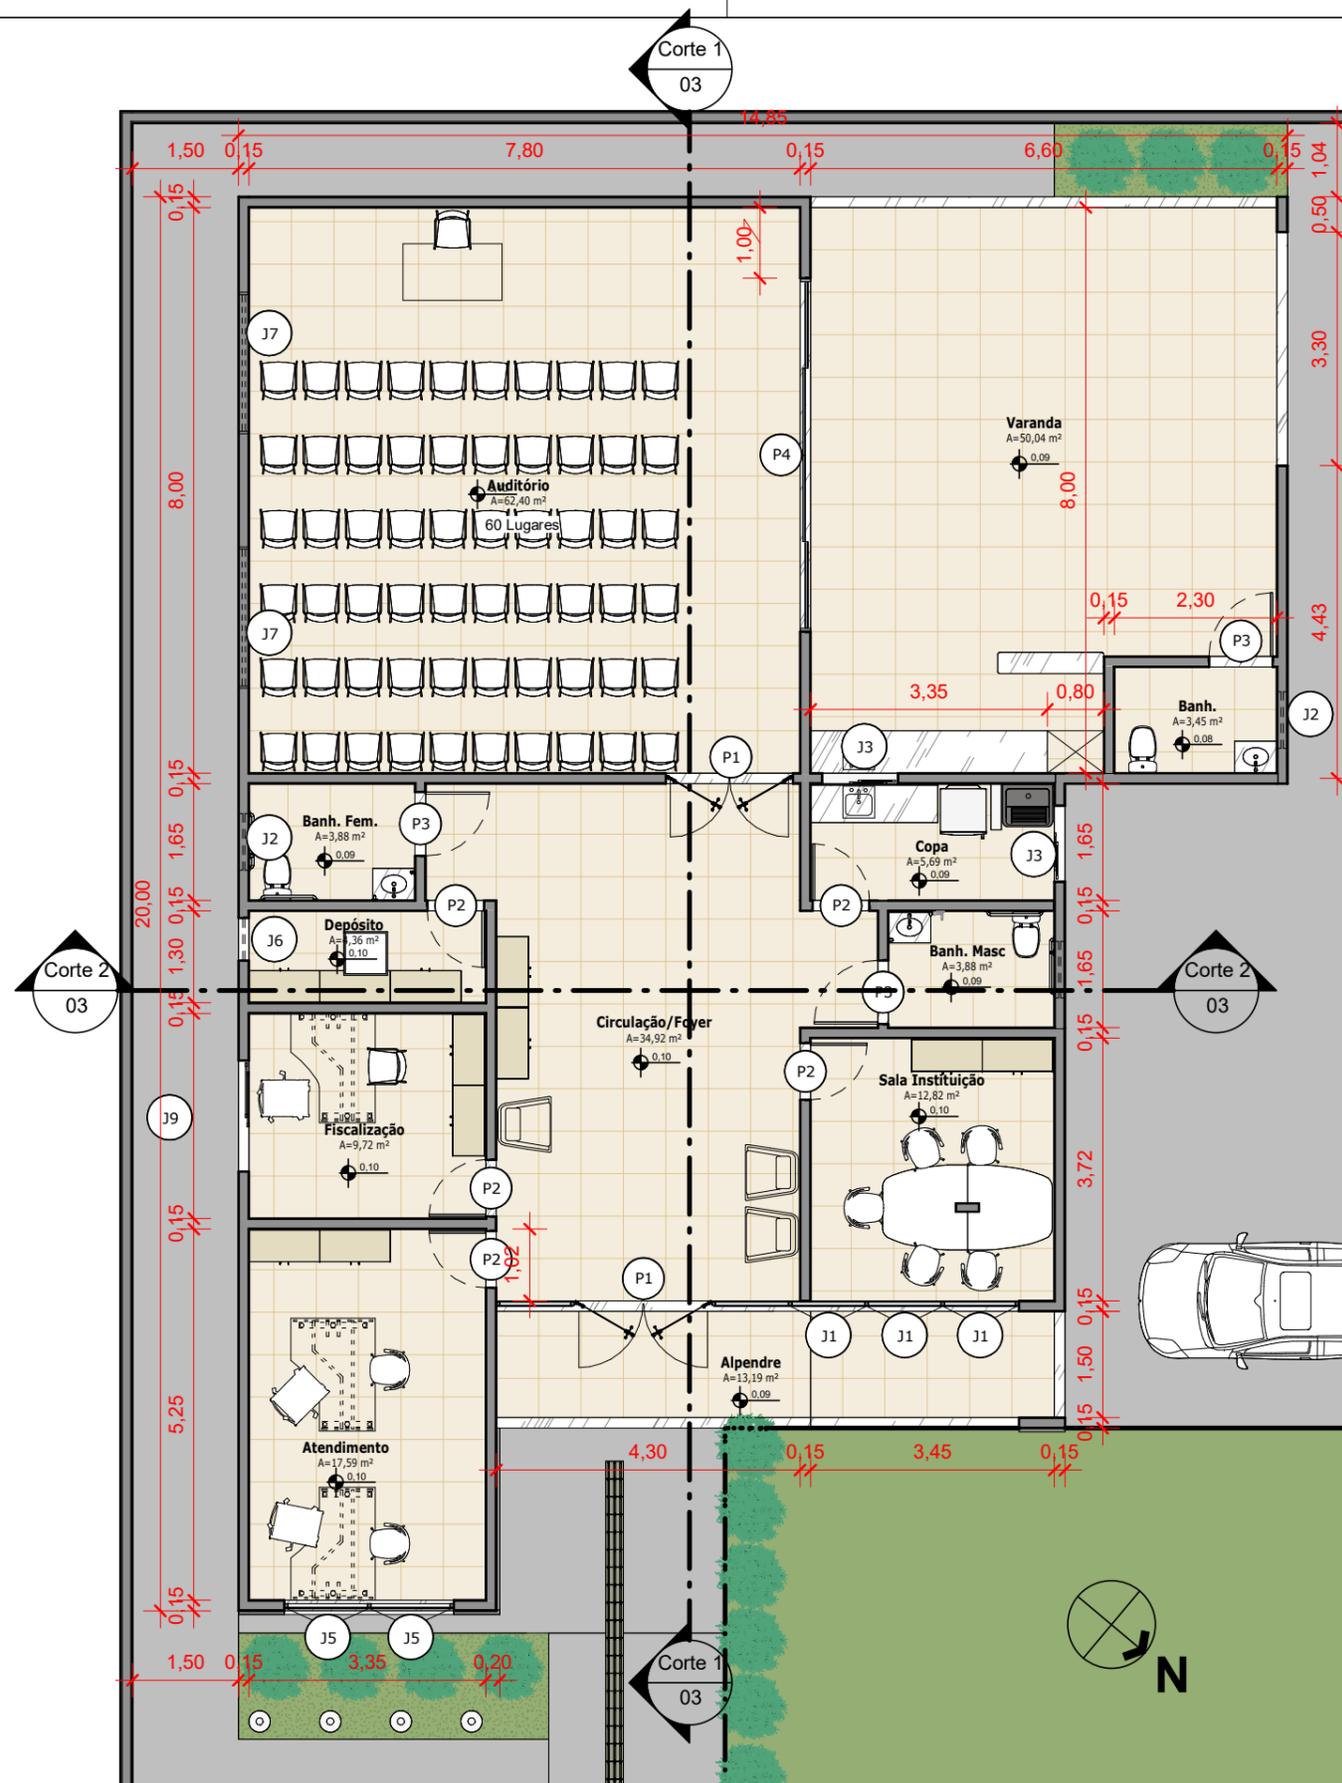

1 Pav. Terreo
1 : 100

Área Construída			
Nome	Área	Índice de Aproveitamento	Taxa de ocupação
Área Construída	239,30 m ²	0,27	27%
Área Permeável			
Nome	Área	Taxa de Permeabilidade	
Área Permeável	484,87 m ²	56%	

Tabela de esquadrias					
Marca de tipo	Descrição	Largura	Altura	Altura do peitoril	Cont.
J1	Janela basculante pele de vidro	<varia>	0,85		3
J2	Janela basculante / 1 Folha / Vidro	0,80	0,50	0,0	3
J3	Janela de Correr / 2 Folhas / Vidro	1,00	1,00	1,12	2
J5	Janela basculante pele de vidro	1,13	0,85		2
J6	Janela basculante / 1 Folha / Vidro	0,60	1,00	1,00	1
J7	Janela basculante / 1 Folha / Vidro	2,00	0,50	2,00	2
J9	Janela de Correr / 2 Folhas / Vidro	1,50	1,00	1,10	1
J10	Alçapão caixa d'água (veneziana)	0,70	0,70	0,80	1

Tabela de porta				
Marca de tipo	Descrição	Altura bruta	Largura bruta	Contador
P1	Porta de Abrir / 2 Folhas / Vidro temperado	2,30	1,75	2
P2	Porta de Abrir, 1 Folha, Madeira	2,10	0,80	5
P3	Porta de abrir / 1 folha / madeira	2,10	0,90	3
P4	Porta de correr / 4 folhas / Vidro Temperado	2,10	5,00	1



CREA-MT

PROPRIETÁRIO: CONSELHO REGIONAL DE ENGENHARIA E AGRONOMIA DE MATO GROSSO

ASSUNTO: Planta baixa e quadro de áreas

AUTOR DO PROJETO
Eng.ª Civil Stephany S. Costa
CREA-RN: 1218005076

DESENHO:
Jonathan Moraes

OBRA: Inspeção do CREA-MT

EQUIPE DE TRABALHO:

Eng. Sanit. Maria Gonçalves
Arq. Jonathan Gomes de Moraes

LOCAL: Rua vinte e quatro A, bairro Jardim Tangará II, Tangará da Serra -MT

Área do Terreno: 03/02/2022

Área Const.: 239,30m²


Taxa de Ocup.: 27%

Permeabilidade.: 56%


ESCALA:
Indicada

DATA:
Junho/2019

FOLHA:
02

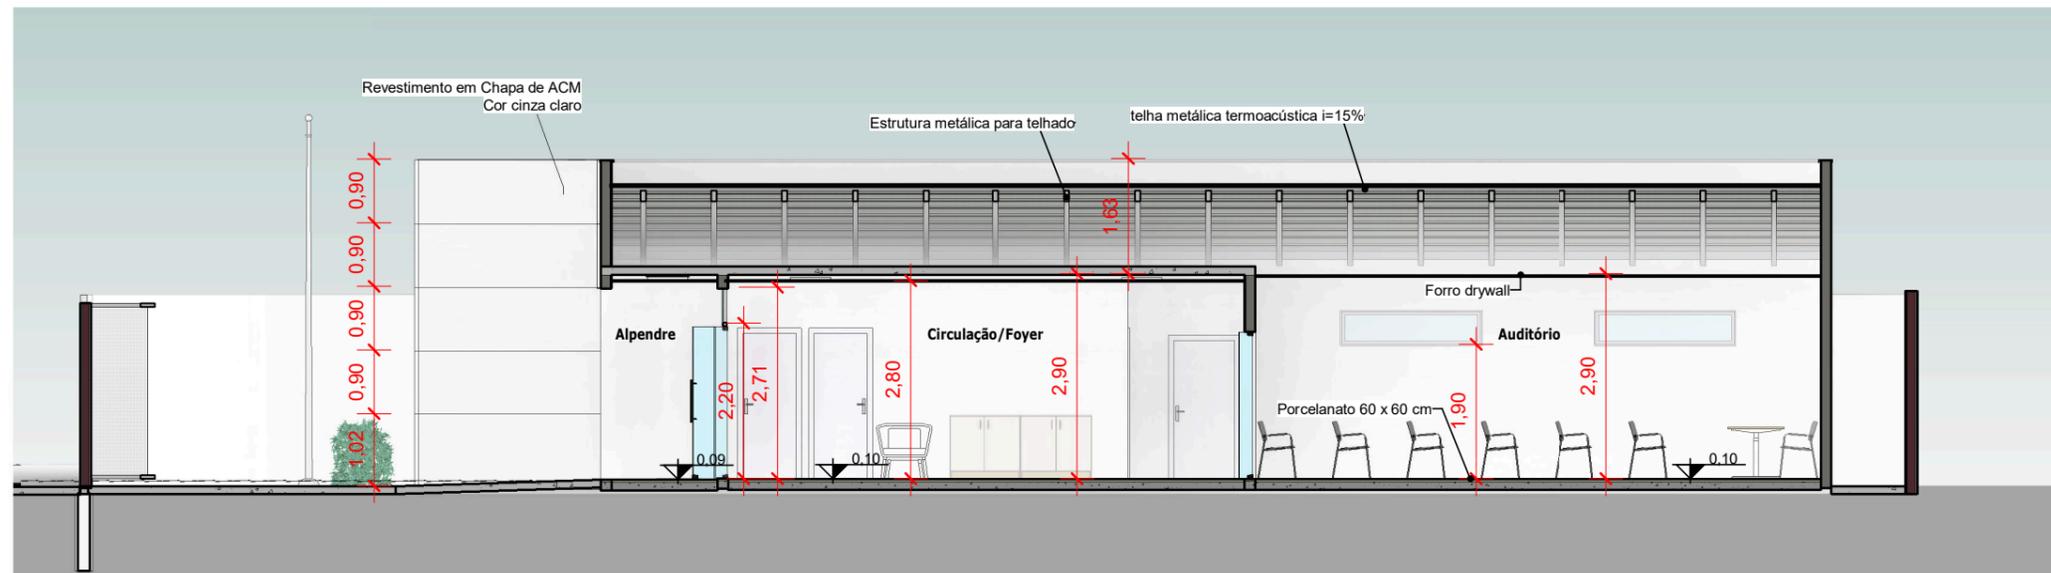

1 Corte 1
1 : 100

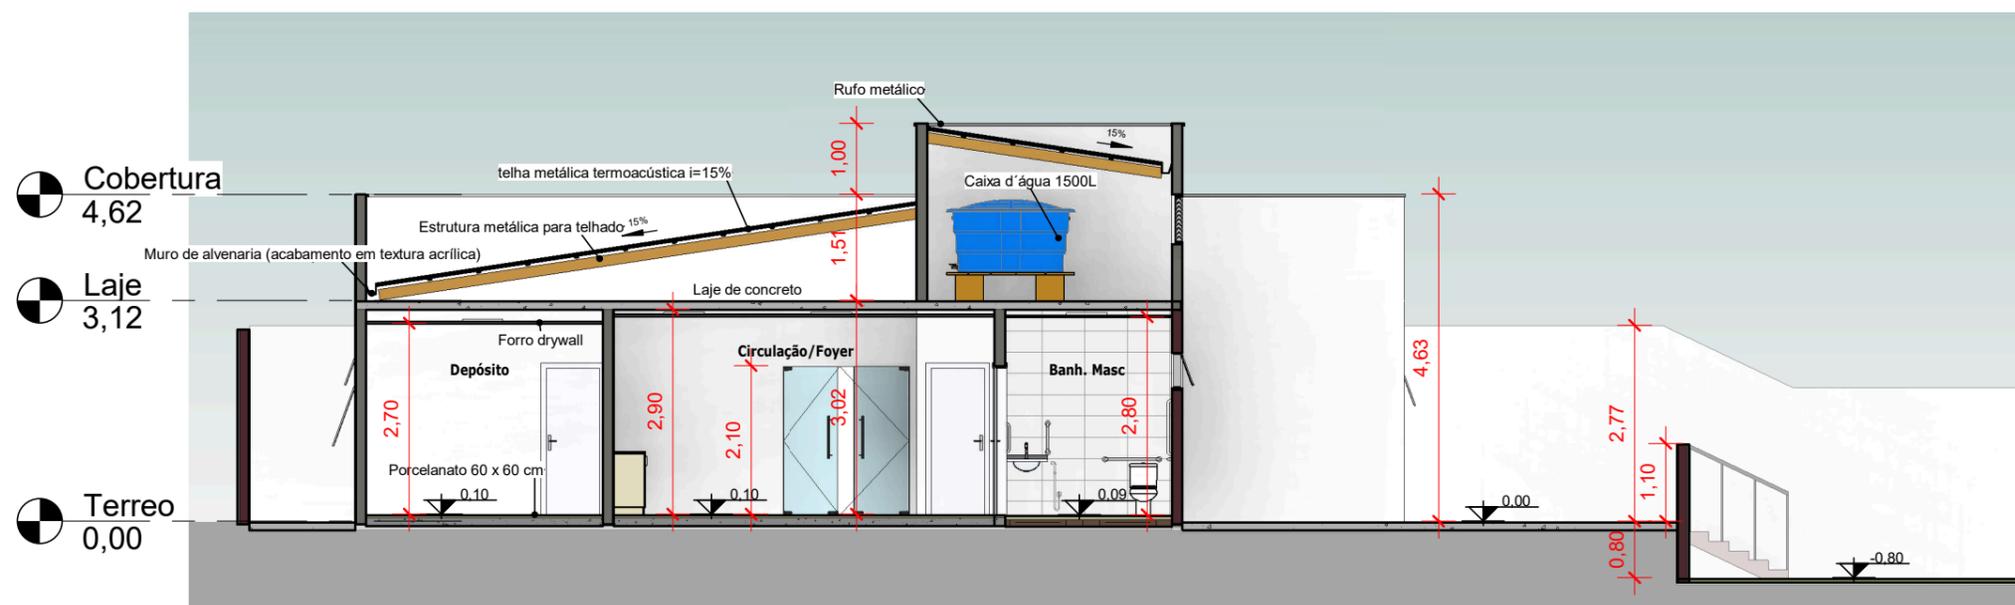

2 Corte 2
1 : 100



CREA-MT

PROPRIETÁRIO: CONSELHO REGIONAL DE ENGENHARIA E AGRONOMIA DE MATO GROSSO

ASSUNTO: Cortes

AUTOR DO PROJETO
Eng^a. Civil Stephany S. Costa
CREA-RN: 1218005076

DESENHO:
Jonathan Moraes

OBRA: Inspetoria do CREA-MT

EQUIPE DE TRABALHO:

Eng. Sanit. Maria Gonçalves
Arq. Jonathan Gomes de Moraes

LOCAL: Rua vinte e quatro A, bairro Jardim Tangará II.
Tangará da Serra -MT

Área do Terreno: 03/02/2022

Área Const.: 239,30m²


Taxa de Ocup.: 27%

Permeabilidade.: 56%

ESCALA:
Indicada

DATA:
Junho/2019

FOLHA:
03

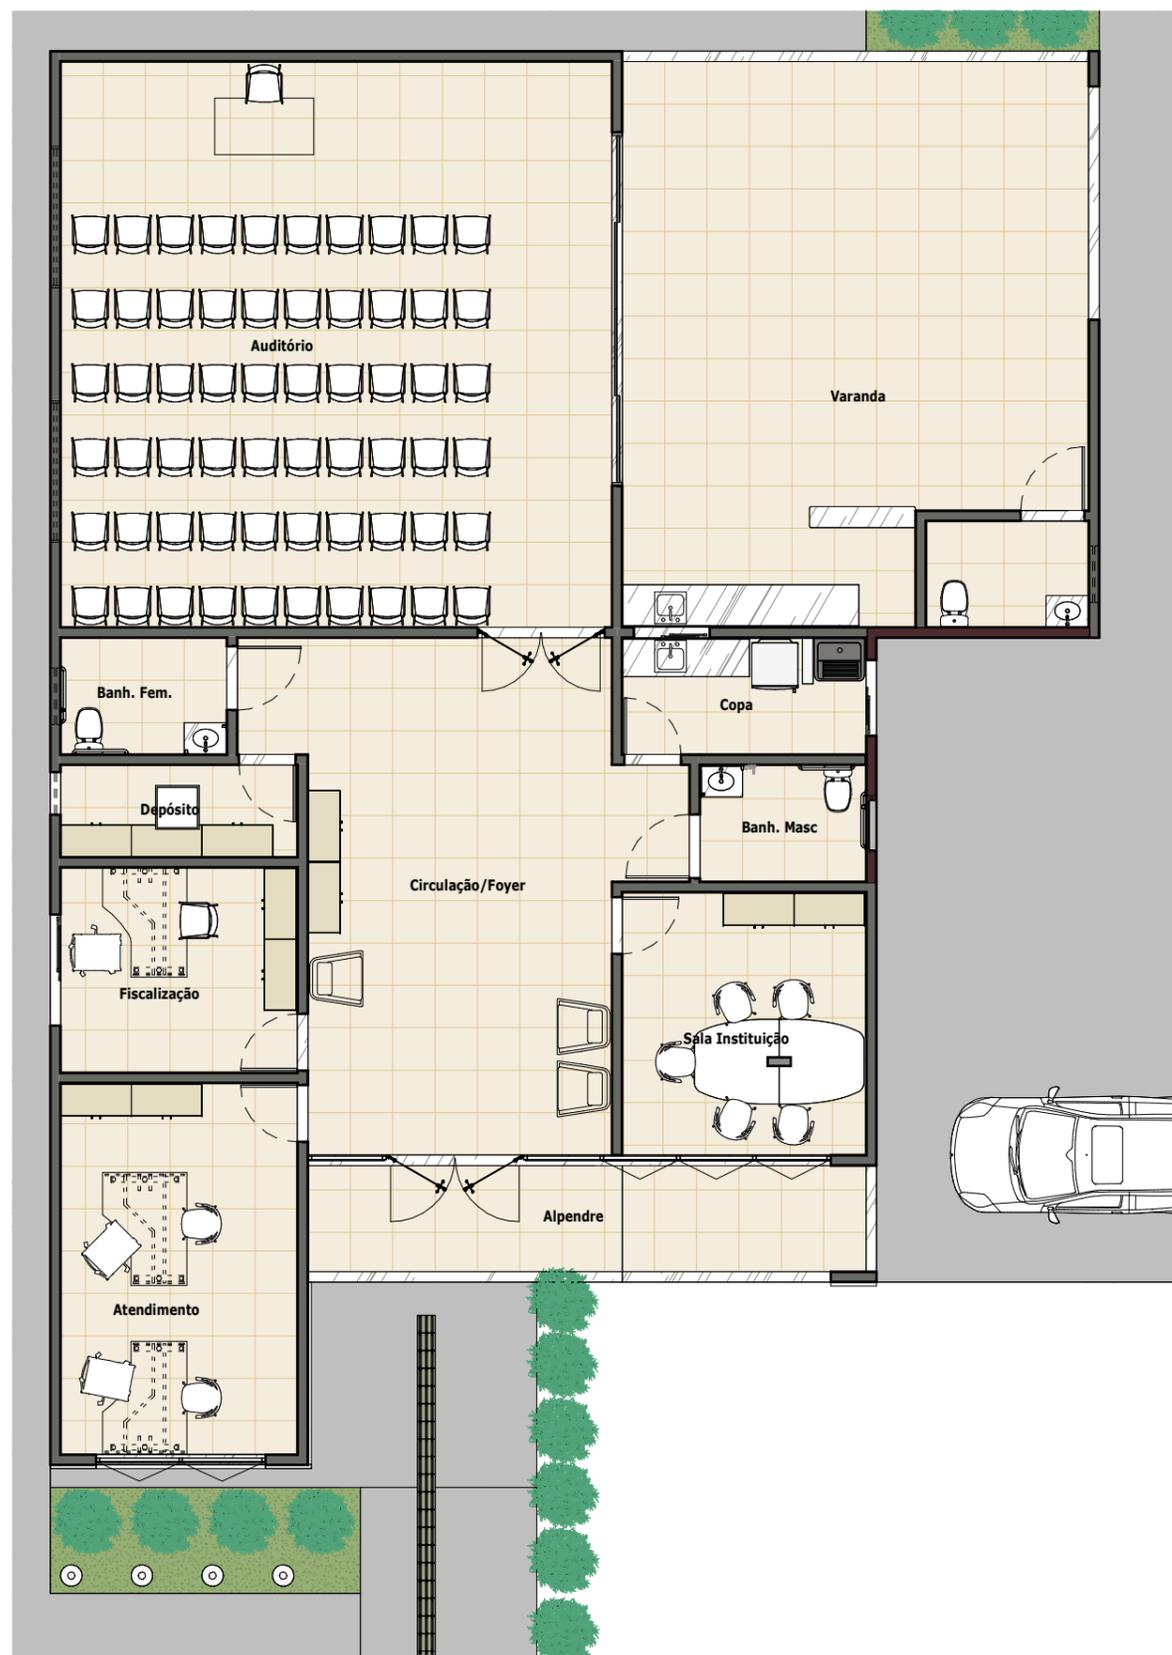

1 Planta Layout
1 : 100



2 Fachada Frontal
1 : 150



3 Fachada Lateral
1 : 150



CREA-MT

PROPRIETÁRIO: CONSELHO REGIONAL DE ENGENHARIA E AGRONOMIA DE MATO GROSSO

ASSUNTO: Planta layout e fachada

AUTOR DO PROJETO
Eng^a. Civil Stephany S. Costa
CREA-RN: 1218005076

DESENHO:
Jonathan Moraes

OBRA: Inspeção do CREA-MT

EQUIPE DE TRABALHO:

Eng. Sanit. Maria Gonçalves
Arq. Jonathan Gomes de Moraes

LOCAL: Rua vinte e quatro A, bairro Jardim Tangará II.
Tangará da Serra -MT

Área do Terreno: 03/02/2022

Área Const.: 239,30m²

Taxa de Ocup.: 27%

Permeabilidade.: 56%

ESCALA:
Indicada

DATA:
Junho/2019

FOLHA:
04



1 Vista 3D 1



2 Vista 3D 3



CREA-MT

PROPRIETÁRIO: CONSELHO REGIONAL DE ENGENHARIA E AGRONOMIA DE MATO GROSSO

ASSUNTO: Perspectivas

AUTOR DO PROJETO
Eng^a. Civil Stephany S. Costa
CREA-RN: 1218005076

DESENHO:
Jonathan Moraes

OBRA: Inspeção do CREA-MT

EQUIPE DE TRABALHO:

Eng. Sanit. Maria Gonçalves
Arq. Jonathan Gomes de Moraes

LOCAL: Rua vinte e quatro A, bairro Jardim Tangará II.
Tangará da Serra -MT

Área do Terreno: 03/02/2022

Área Const.: 239,30m²

Taxa de Ocup.: 27%

Permeabilidade.: 56%

ESCALA:
Indicada

DATA:
Junho/2019

FOLHA:
05