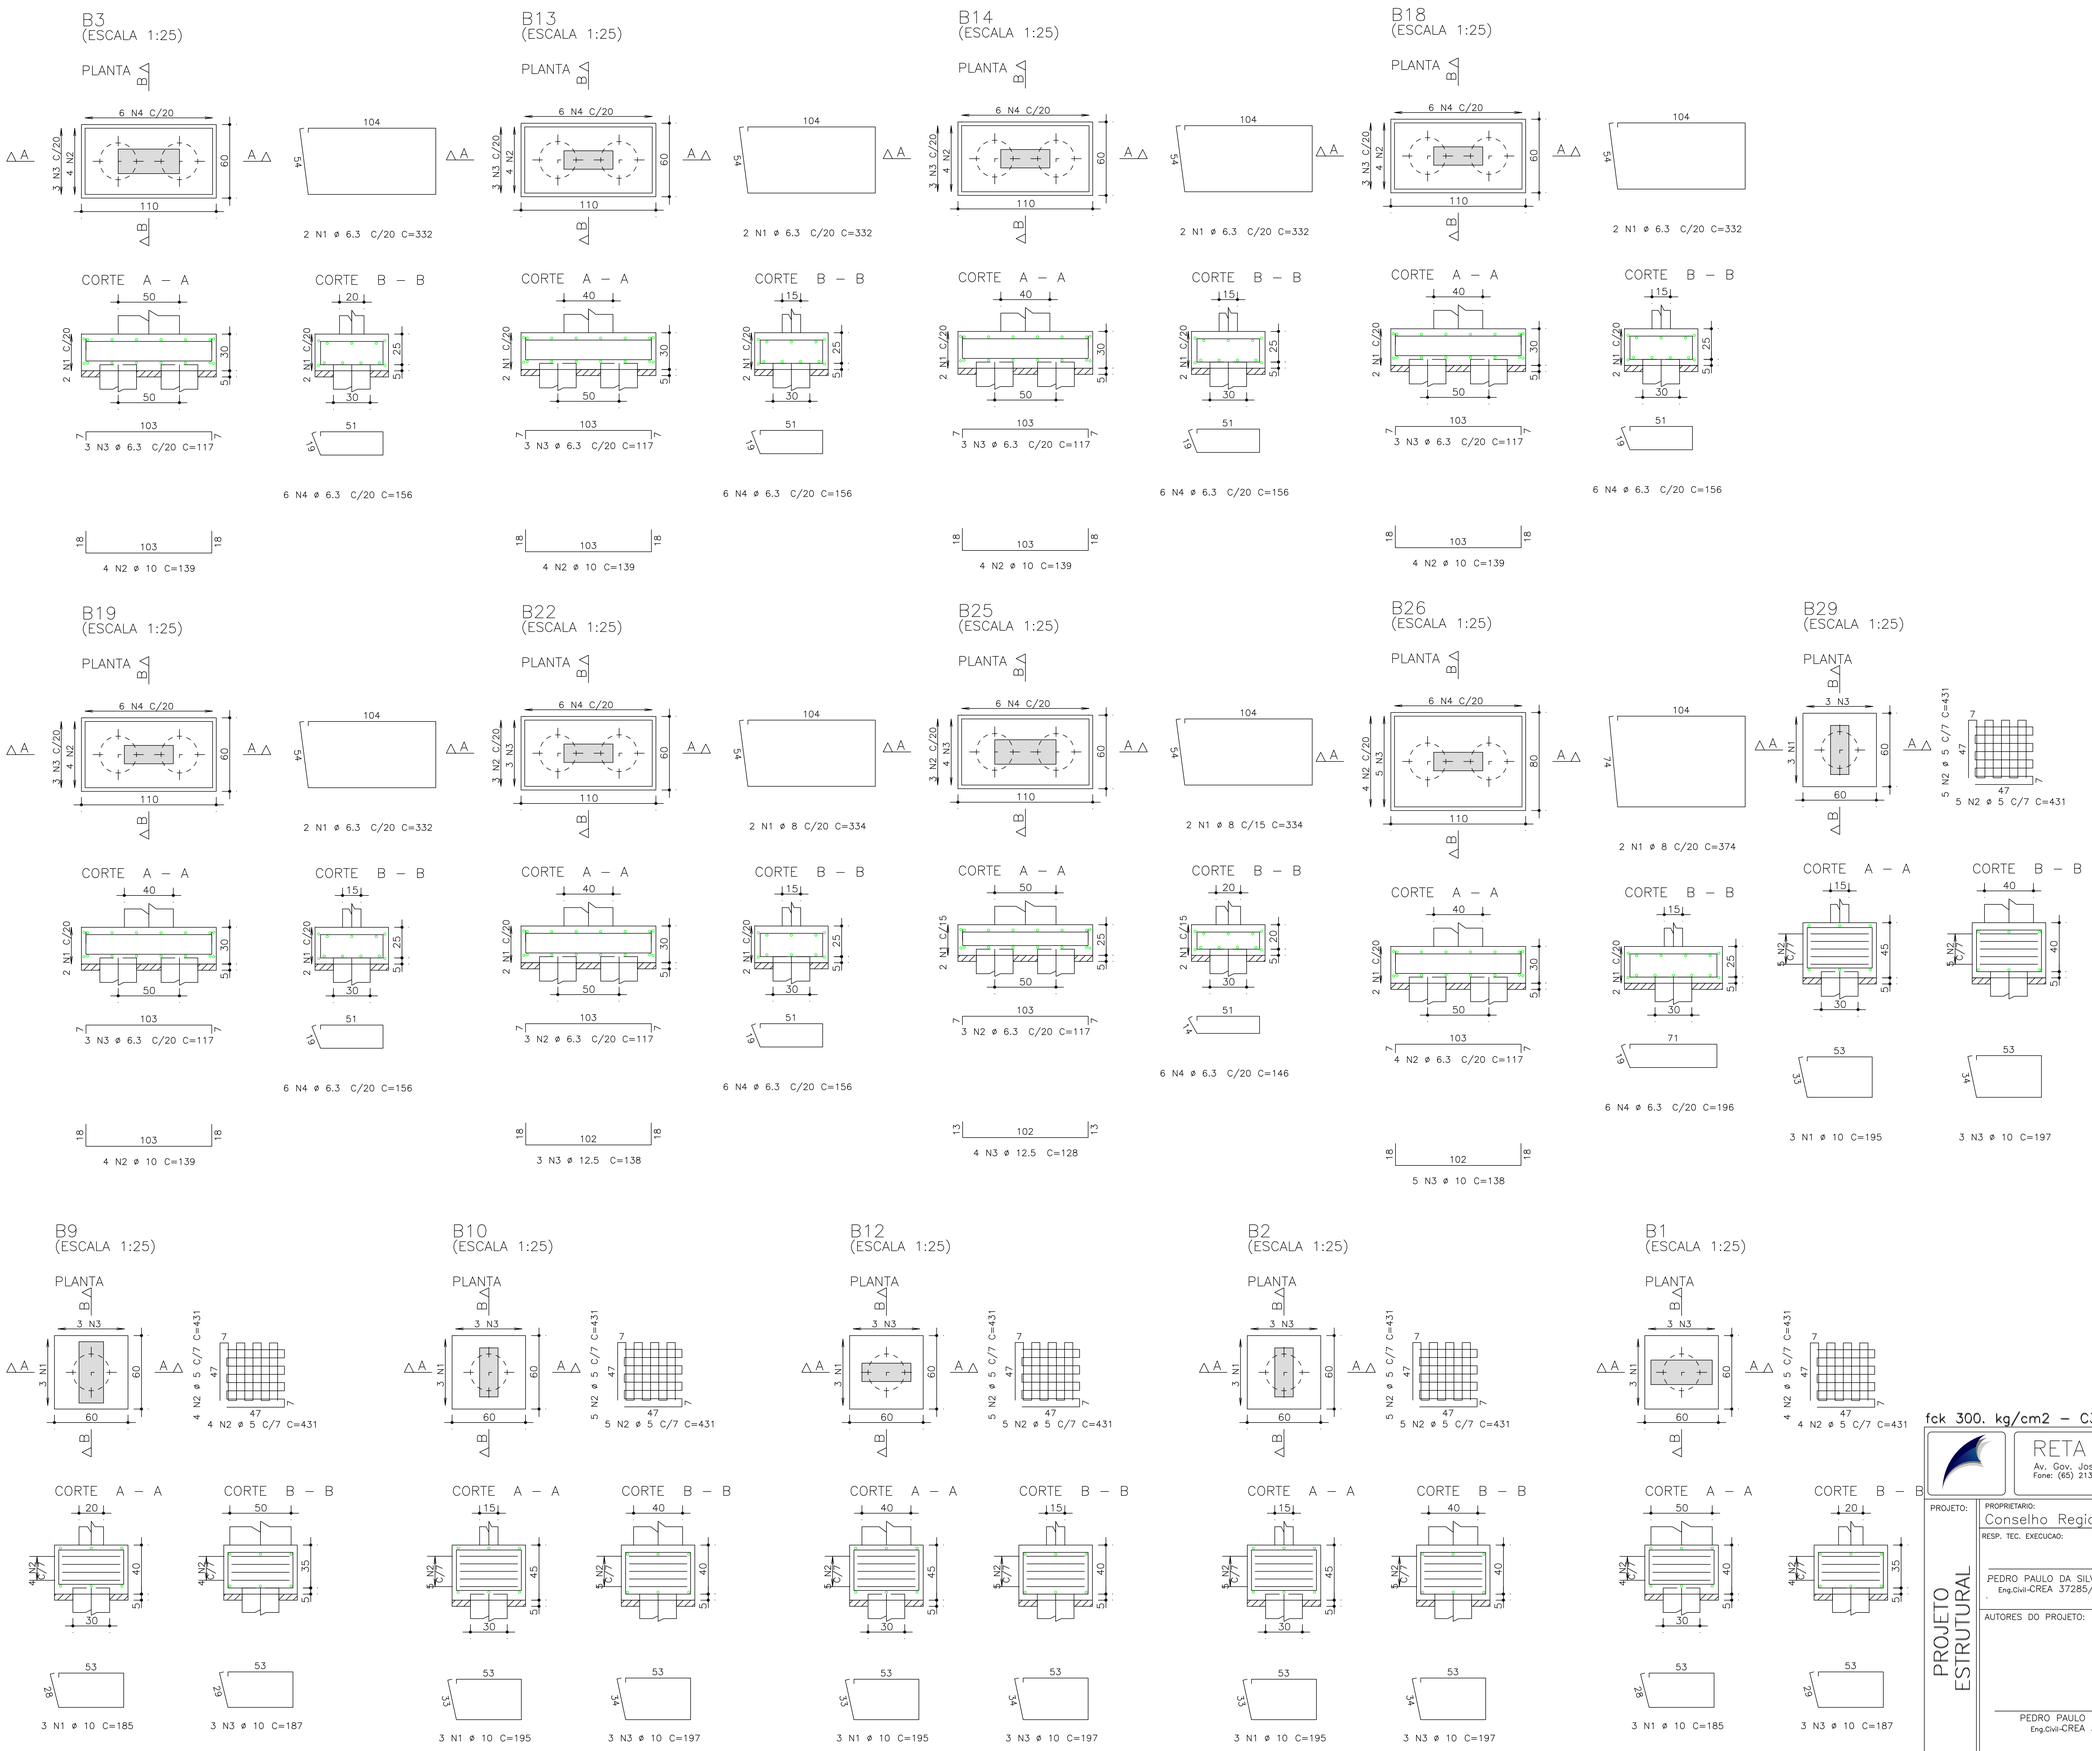

AÇO		POS	BIT (mm)	QUANT	COMPRIMENTO UNIT (cm)	COMPRIMENTO TOTAL (cm)
B1						
	50A	1	10	3	185	555
	60B	2	5	8	431	3448
	50A	3	10	3	187	561
B2						
	50A	1	10	3	195	585
	60B	2	5	10	431	4310
	50A	3	10	3	197	591
B3						
	50A	1	6.3	2	332	664
	50A	2	10	4	139	556
	50A	3	6.3	3	117	351
	50A	4	6.3	6	156	936
B9						
	50A	1	10	3	185	555
	60B	2	5	8	431	3448
	50A	3	10	3	187	561
B10						
	50A	1	10	3	195	585
	60B	2	5	10	431	4310
	50A	3	10	3	197	591
B12						
	50A	1	10	3	195	585
	60B	2	5	10	431	4310
	50A	3	10	3	197	591
B13						
	50A	1	6.3	2	332	664
	50A	2	10	4	139	556
	50A	3	6.3	3	117	351
	50A	4	6.3	6	156	936
B14						
	50A	1	6.3	2	332	664
	50A	2	10	4	139	556
	50A	3	6.3	3	117	351
	50A	4	6.3	6	156	936
B18						
	50A	1	6.3	2	332	664
	50A	2	10	4	139	556
	50A	3	6.3	3	117	351
	50A	4	6.3	6	156	936
B19						
	50A	1	6.3	2	332	664
	50A	2	10	4	139	556
	50A	3	6.3	3	117	351
	50A	4	6.3	6	156	936
B22						
	50A	1	8	2	334	668
	50A	2	6.3	3	117	351
	50A	3	12.5	3	138	414
	50A	4	6.3	6	156	936
B25						
	50A	1	8	2	334	668
	50A	2	6.3	3	117	351
	50A	3	12.5	4	128	512
	50A	4	6.3	6	146	876
B26						
	50A	1	8	2	374	748
	50A	2	6.3	4	117	468
	50A	3	10	5	138	690
	50A	4	6.3	6	196	1176
B29						
	50A	1	10	3	195	585
	60B	2	5	10	431	4310
	50A	3	10	3	197	591

RESUMO DE AÇO			
AÇO	BIT (mm)	COMPR (m)	PESO (kgf)
60B	5	241	37
50A	6.3	139	34
50A	8	21	8
50A	10	104	64
50A	12.5	9	9
Peso Total	60B =		37 kgf
Peso Total	50A =		115 kgf

fck 300. kg/cm2 – C30

Estrutura Concreto Armado

RETA PROJETOS E CONSTRUÇÕES
Av. Gov. José Fragelli, 600 – Jardim Paulista, Cuiabá
Fone: (65) 2136-8097

PROJETO: PROJETO ESTRUTURAL

PROPRIETÁRIO: Conselho Regional de Engenharia e Agronomia de MT

RESP. TEC. EXECUCAO: PEDRO PAULO DA SILVA ARAUJO, Eng.Civil-CREA 37285/D-MT

OBRA: INSPETORIA – ESTACAS, Tangará da Serra – MT

END.:

AUTORES DO PROJETO: PEDRO PAULO DA SILVA ARAUJO, Eng.Civil-CREA 37285/D-MT

ASSUNTO: DET ARM BLOCO COROAMENTO

PECAS DETALHADAS: B1 / B2 / B3 / B9 / B10 / B12 / B13 / B14 / B18 / B19 / B22 / B25 / B26 / B29

FOL: ESCALA: 1:50

DIREITOS AUTORAIS RESERVADOS
VERIFICAR MEDIDAS NA OBRA

ARQUIVO:

DATA: 19/05/22

FOLHA No. 08