
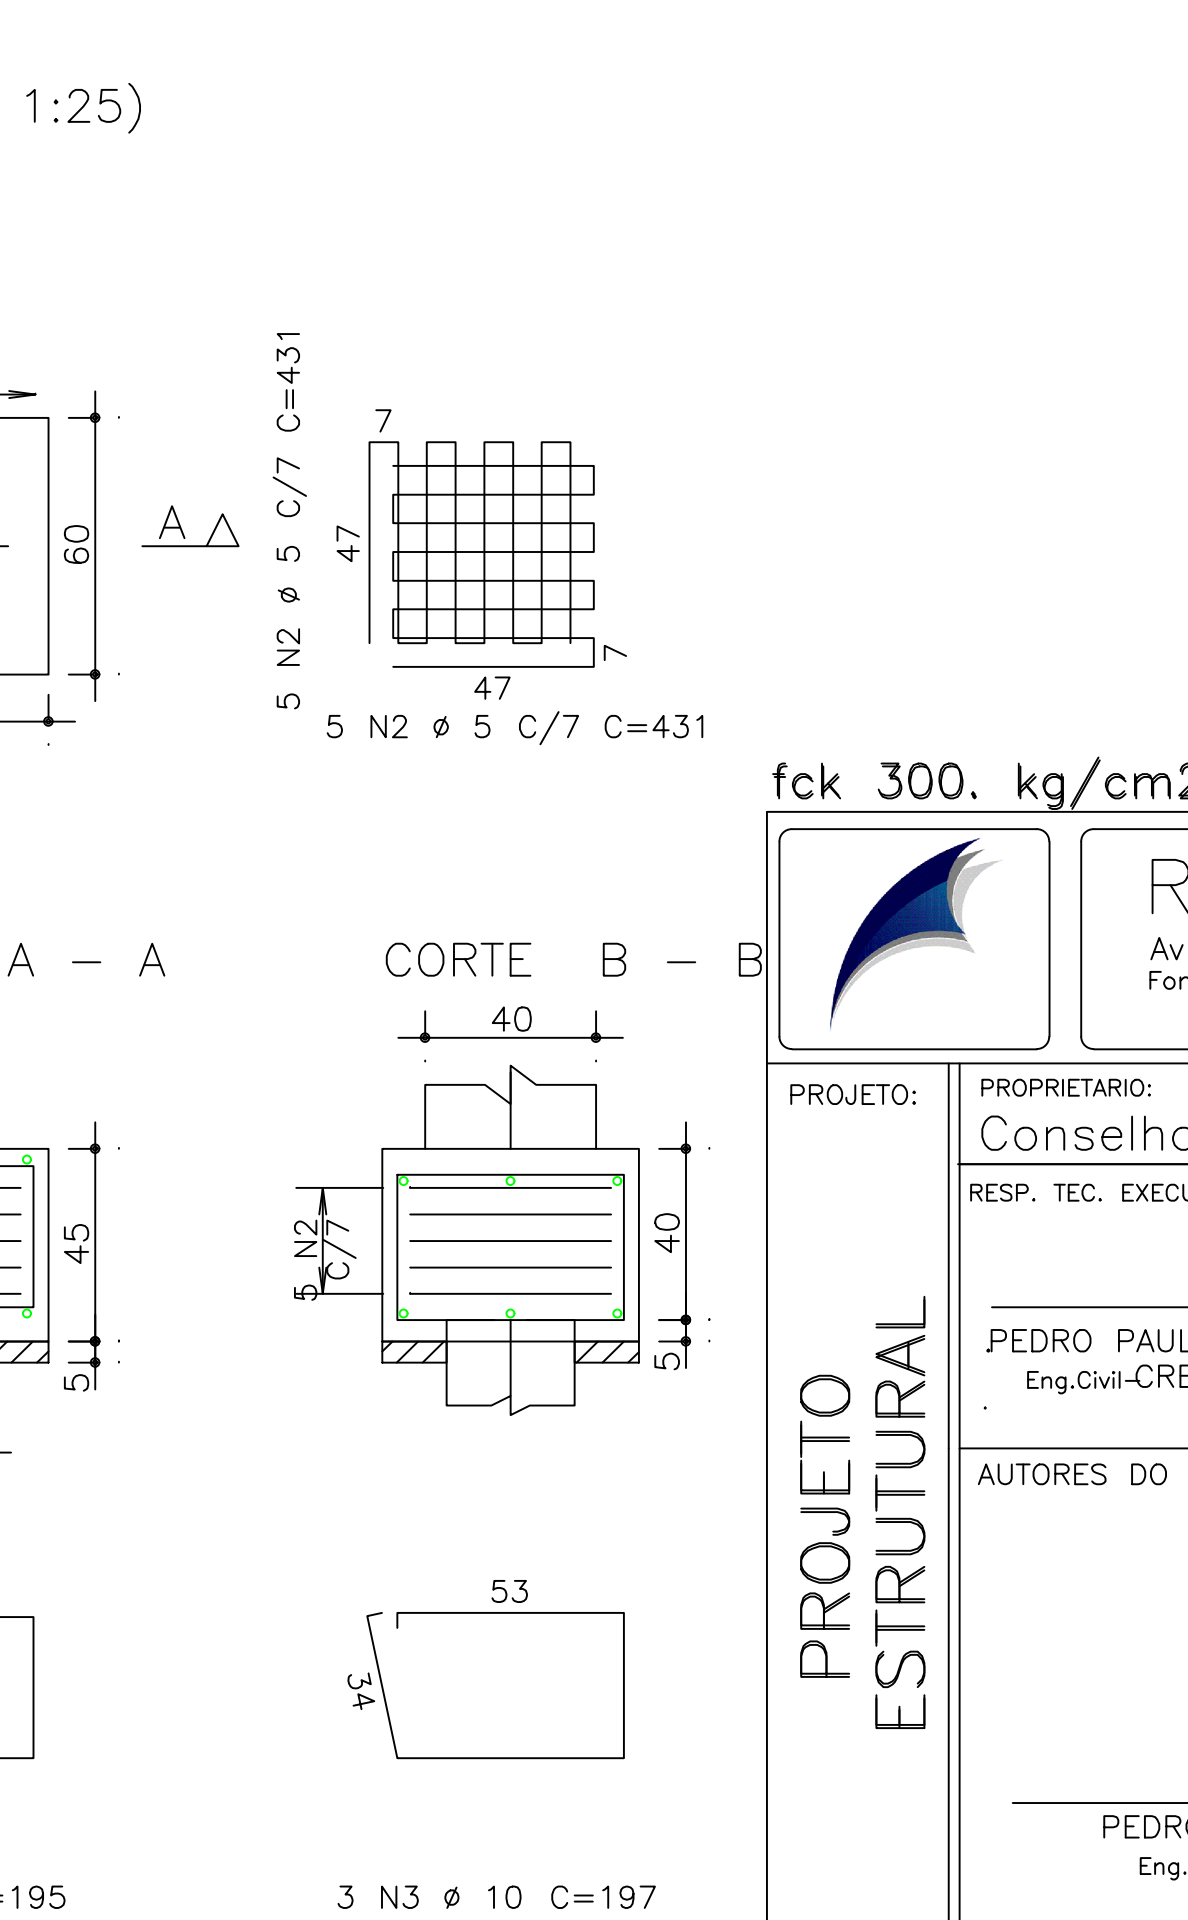
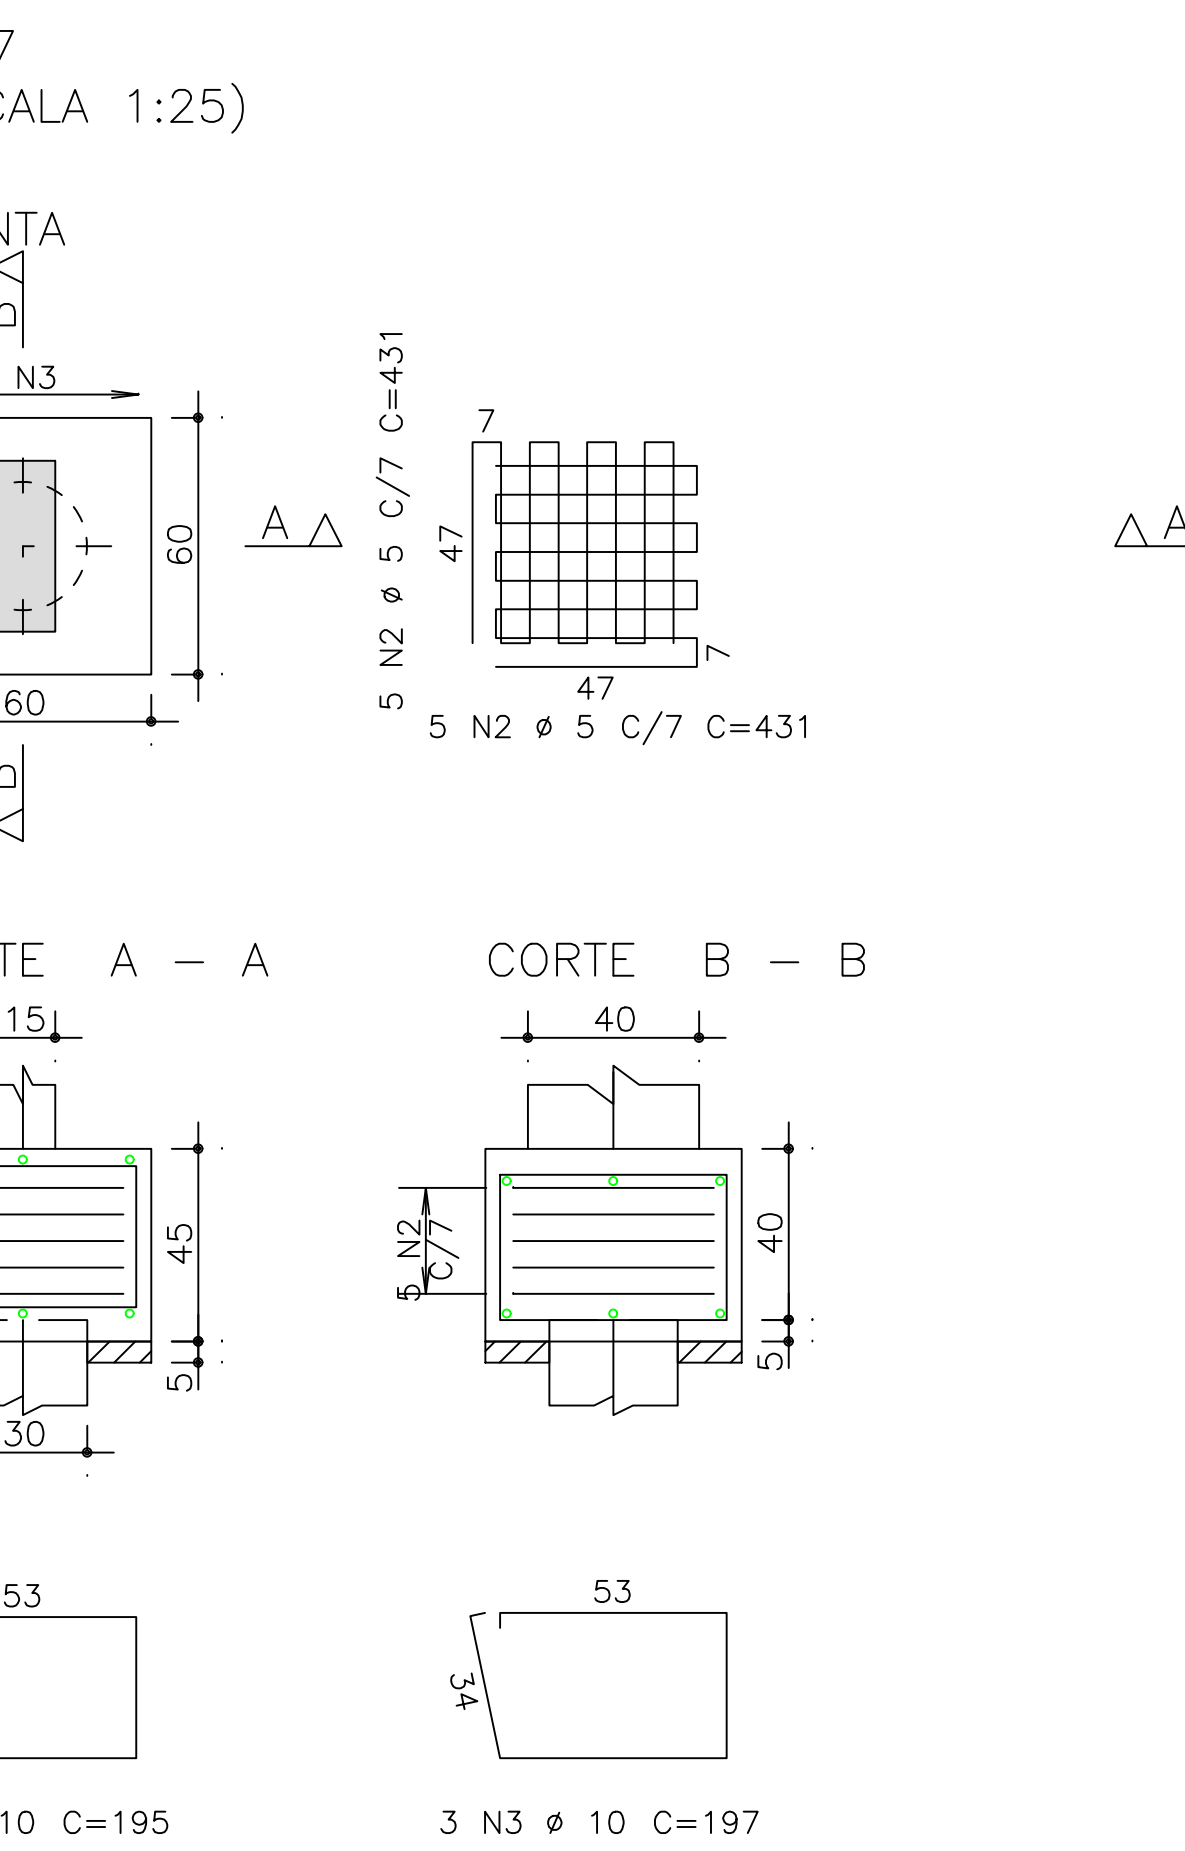
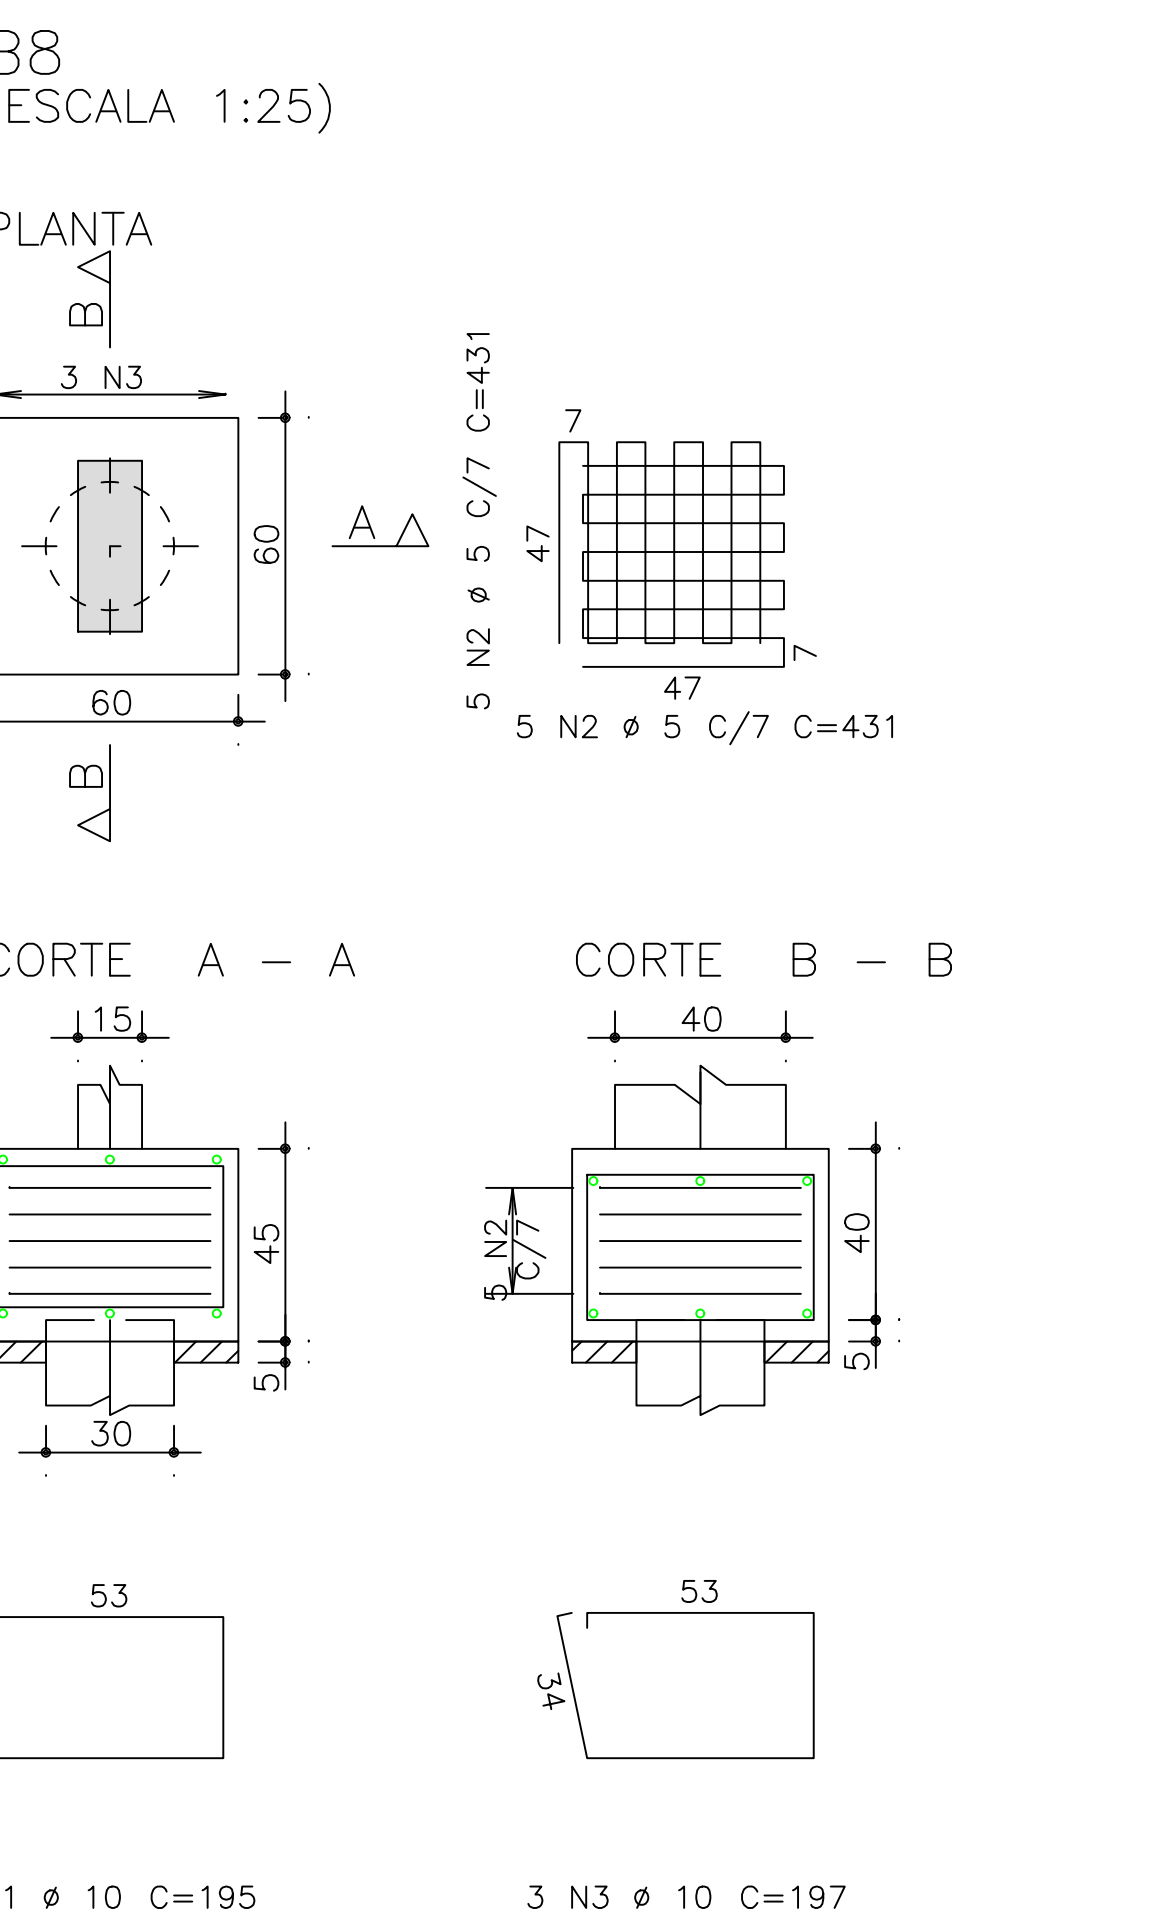
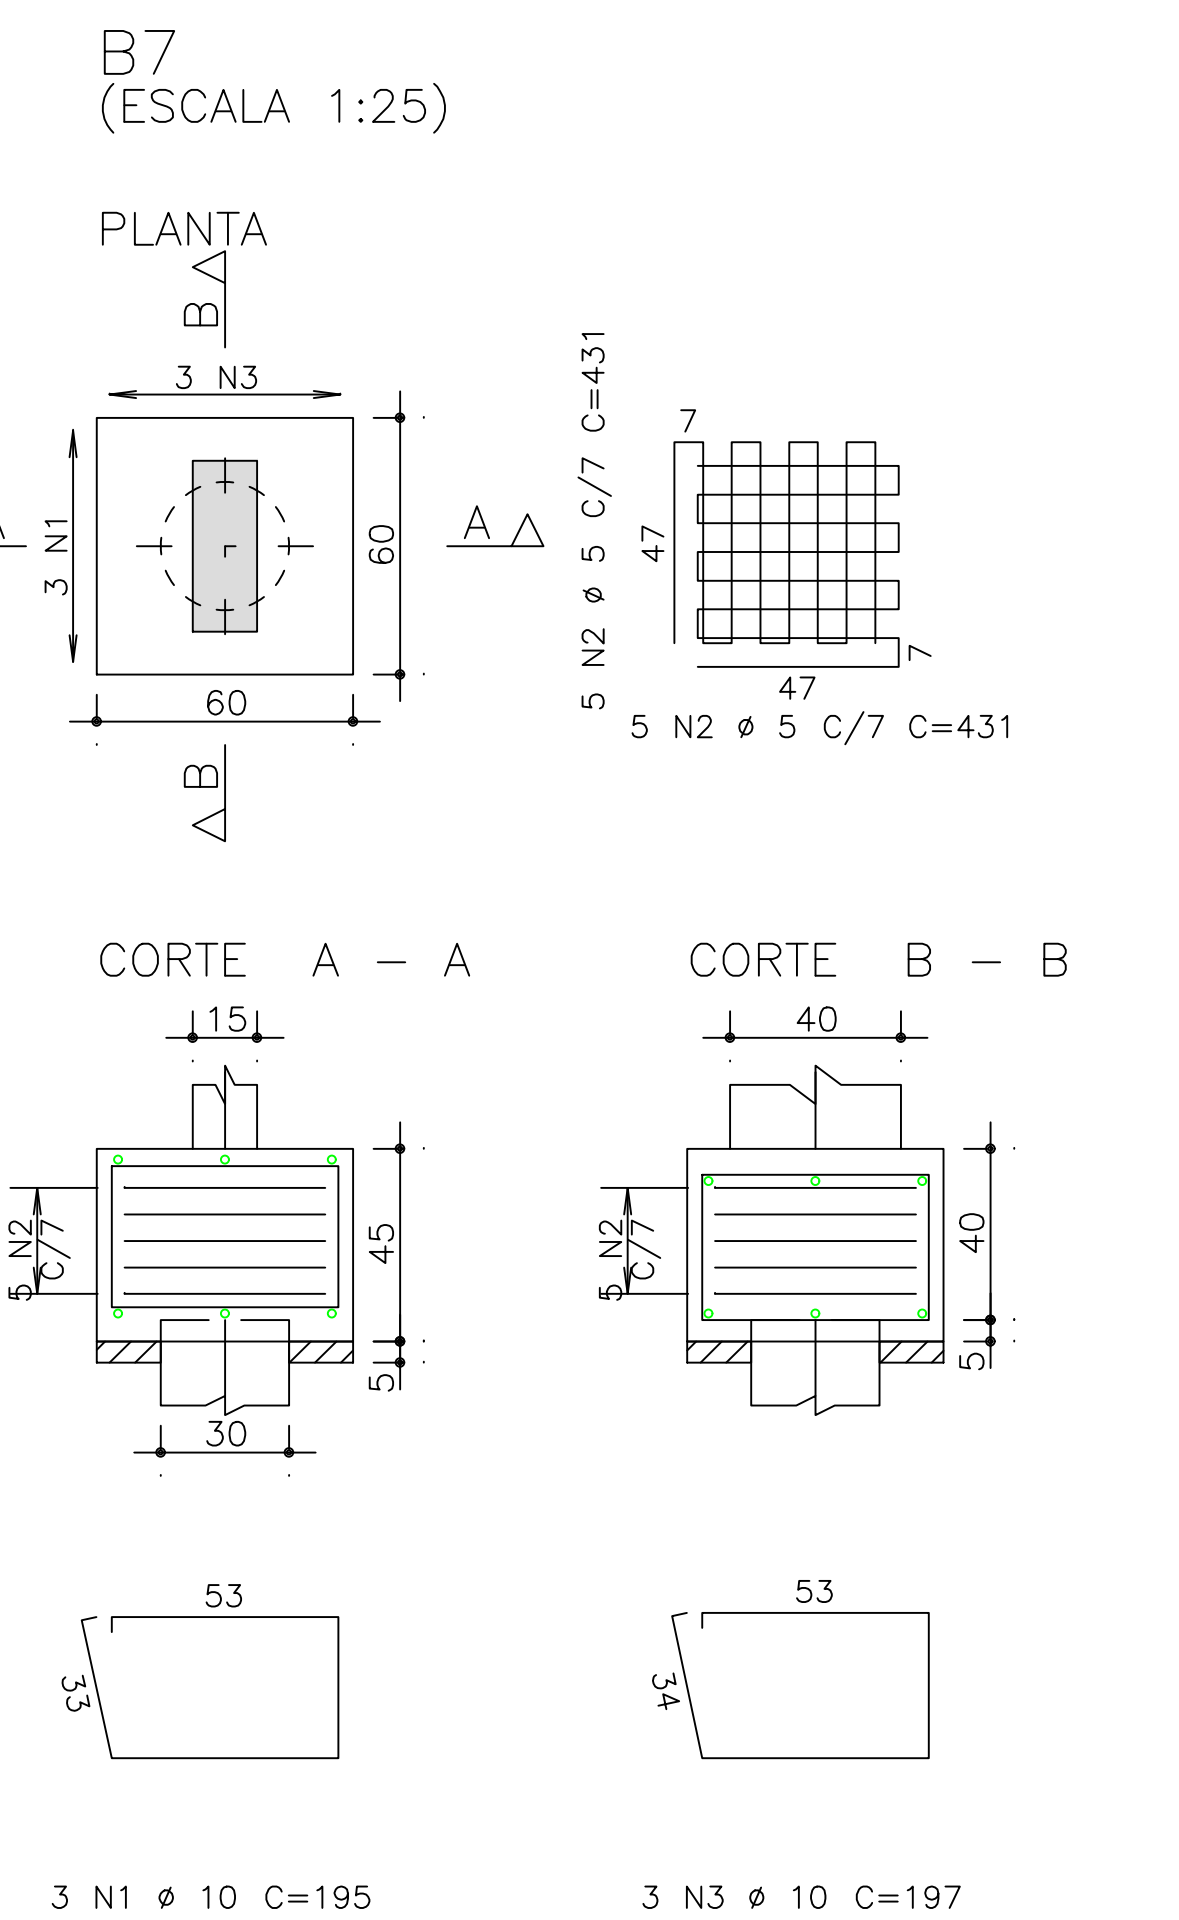
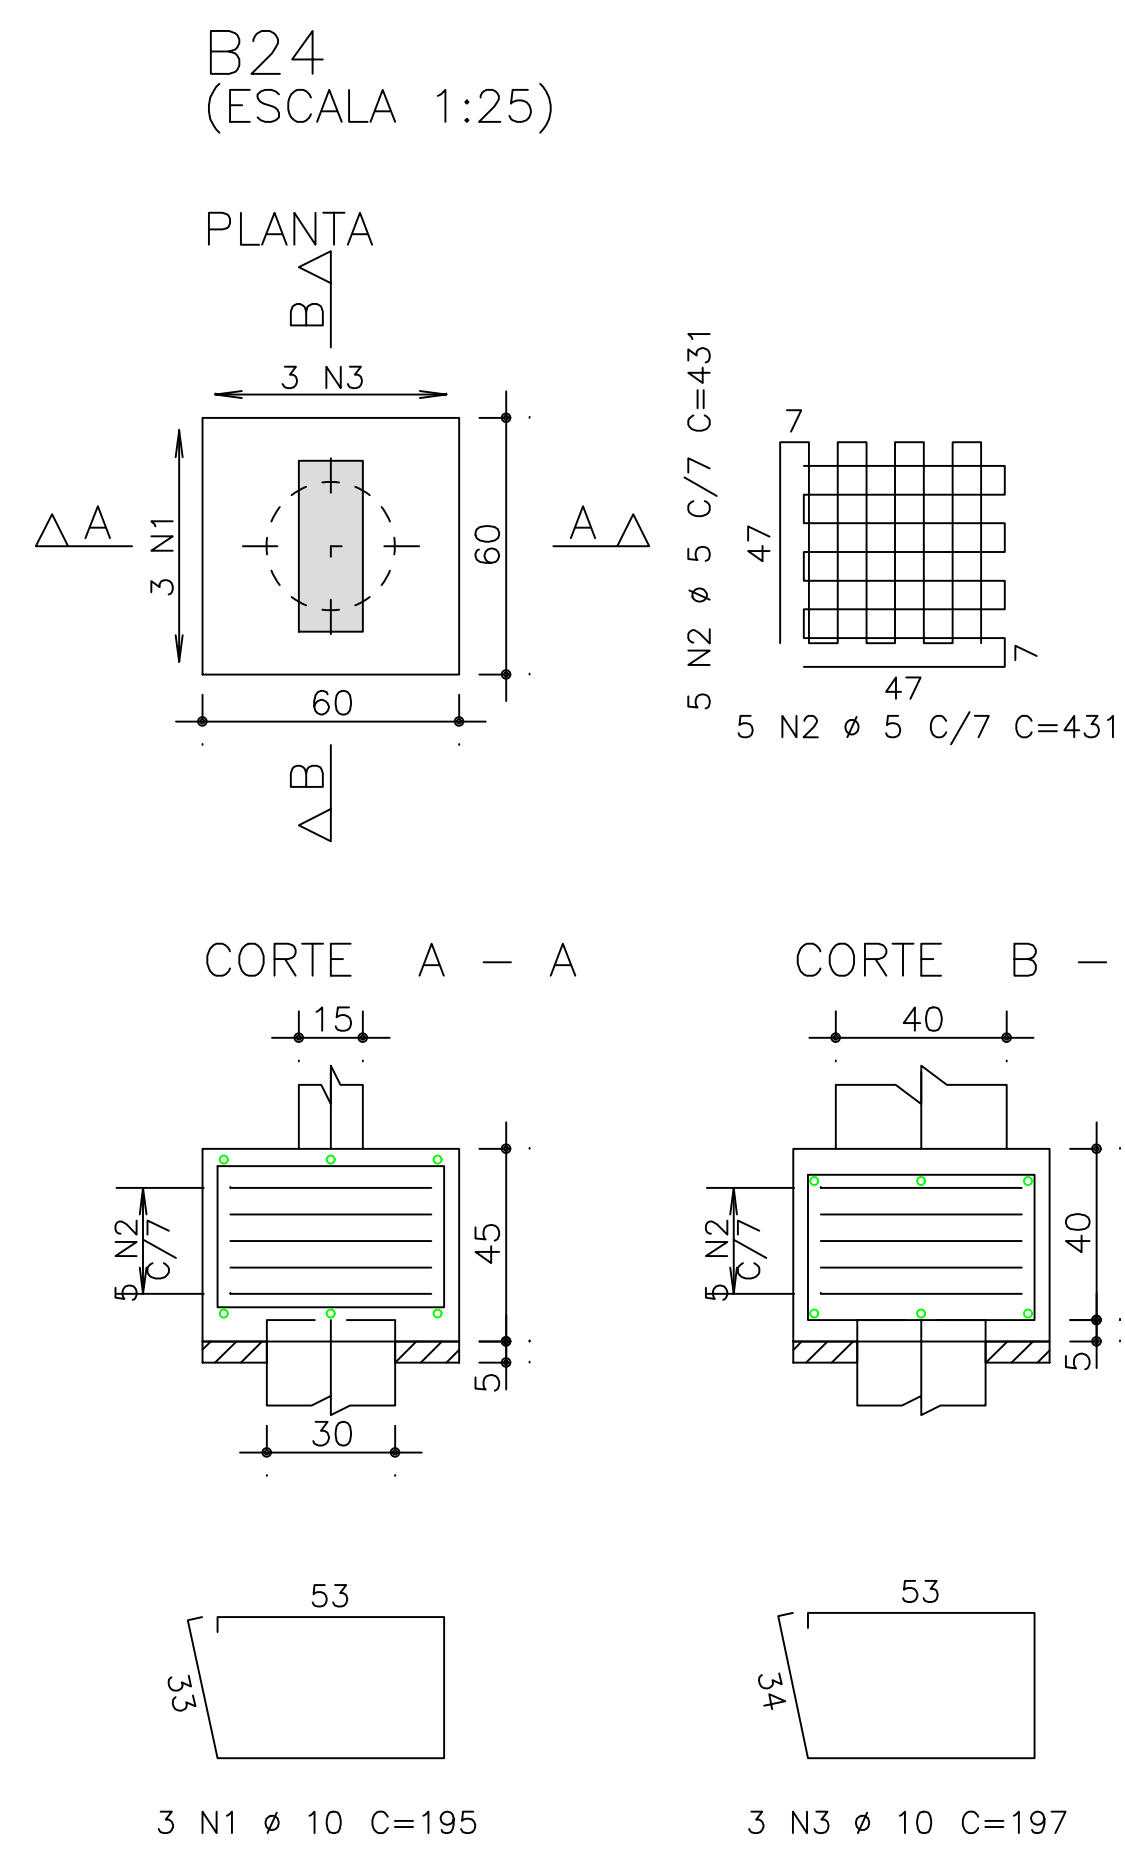
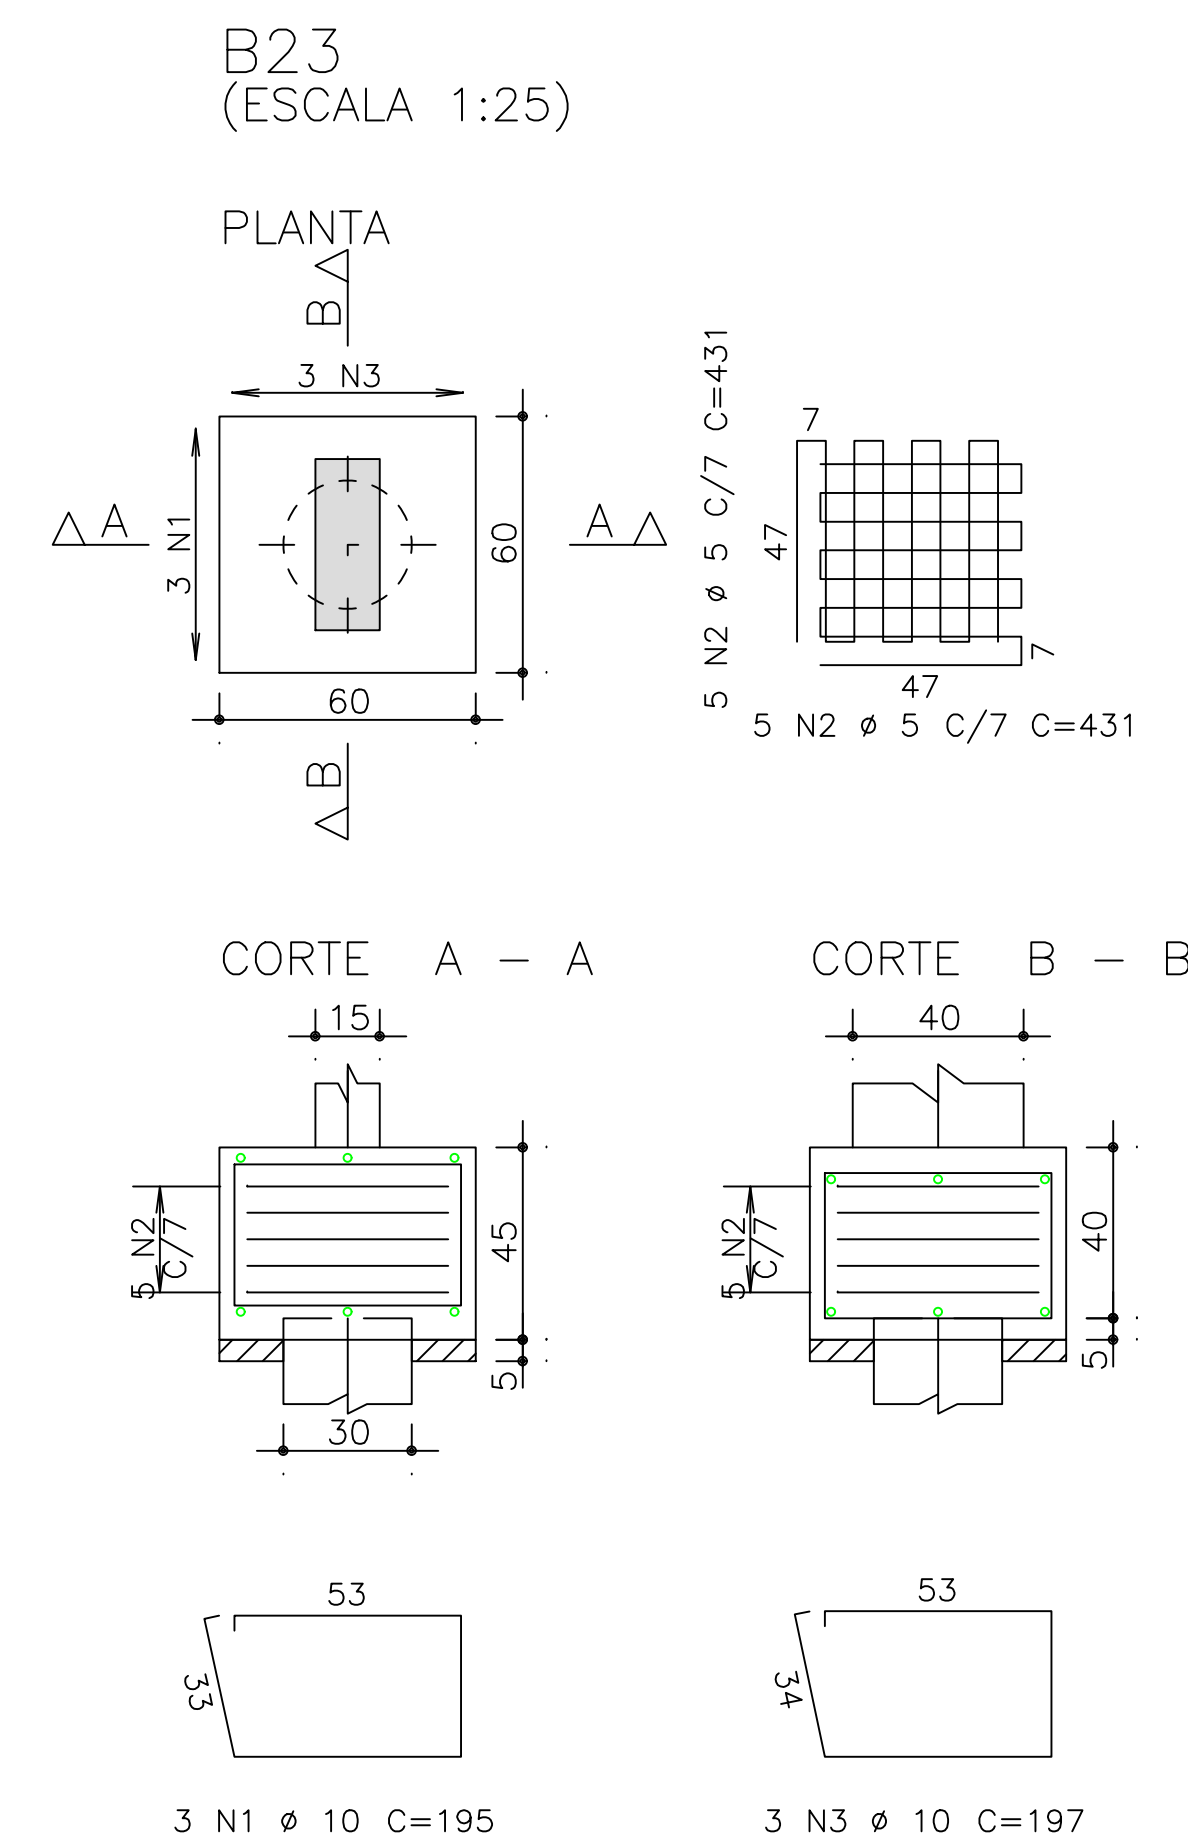
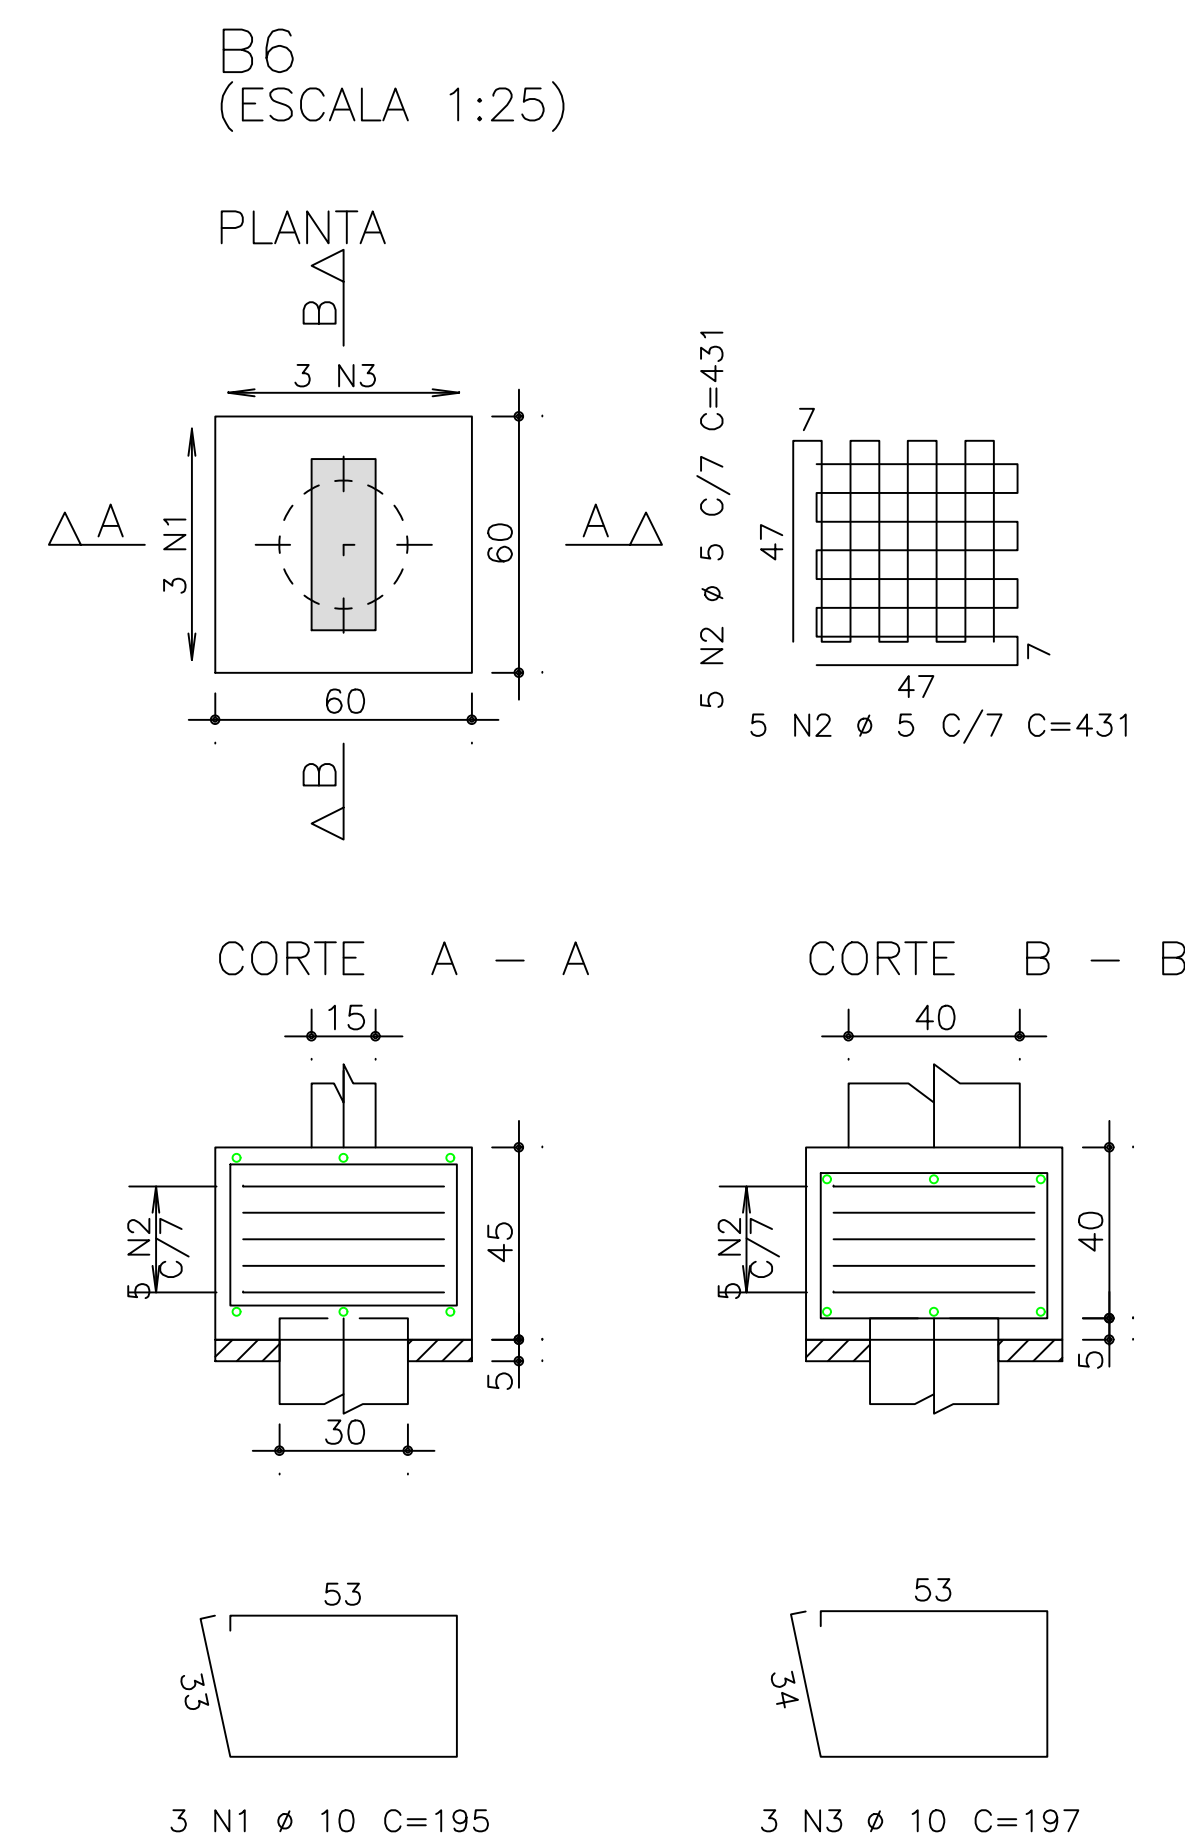
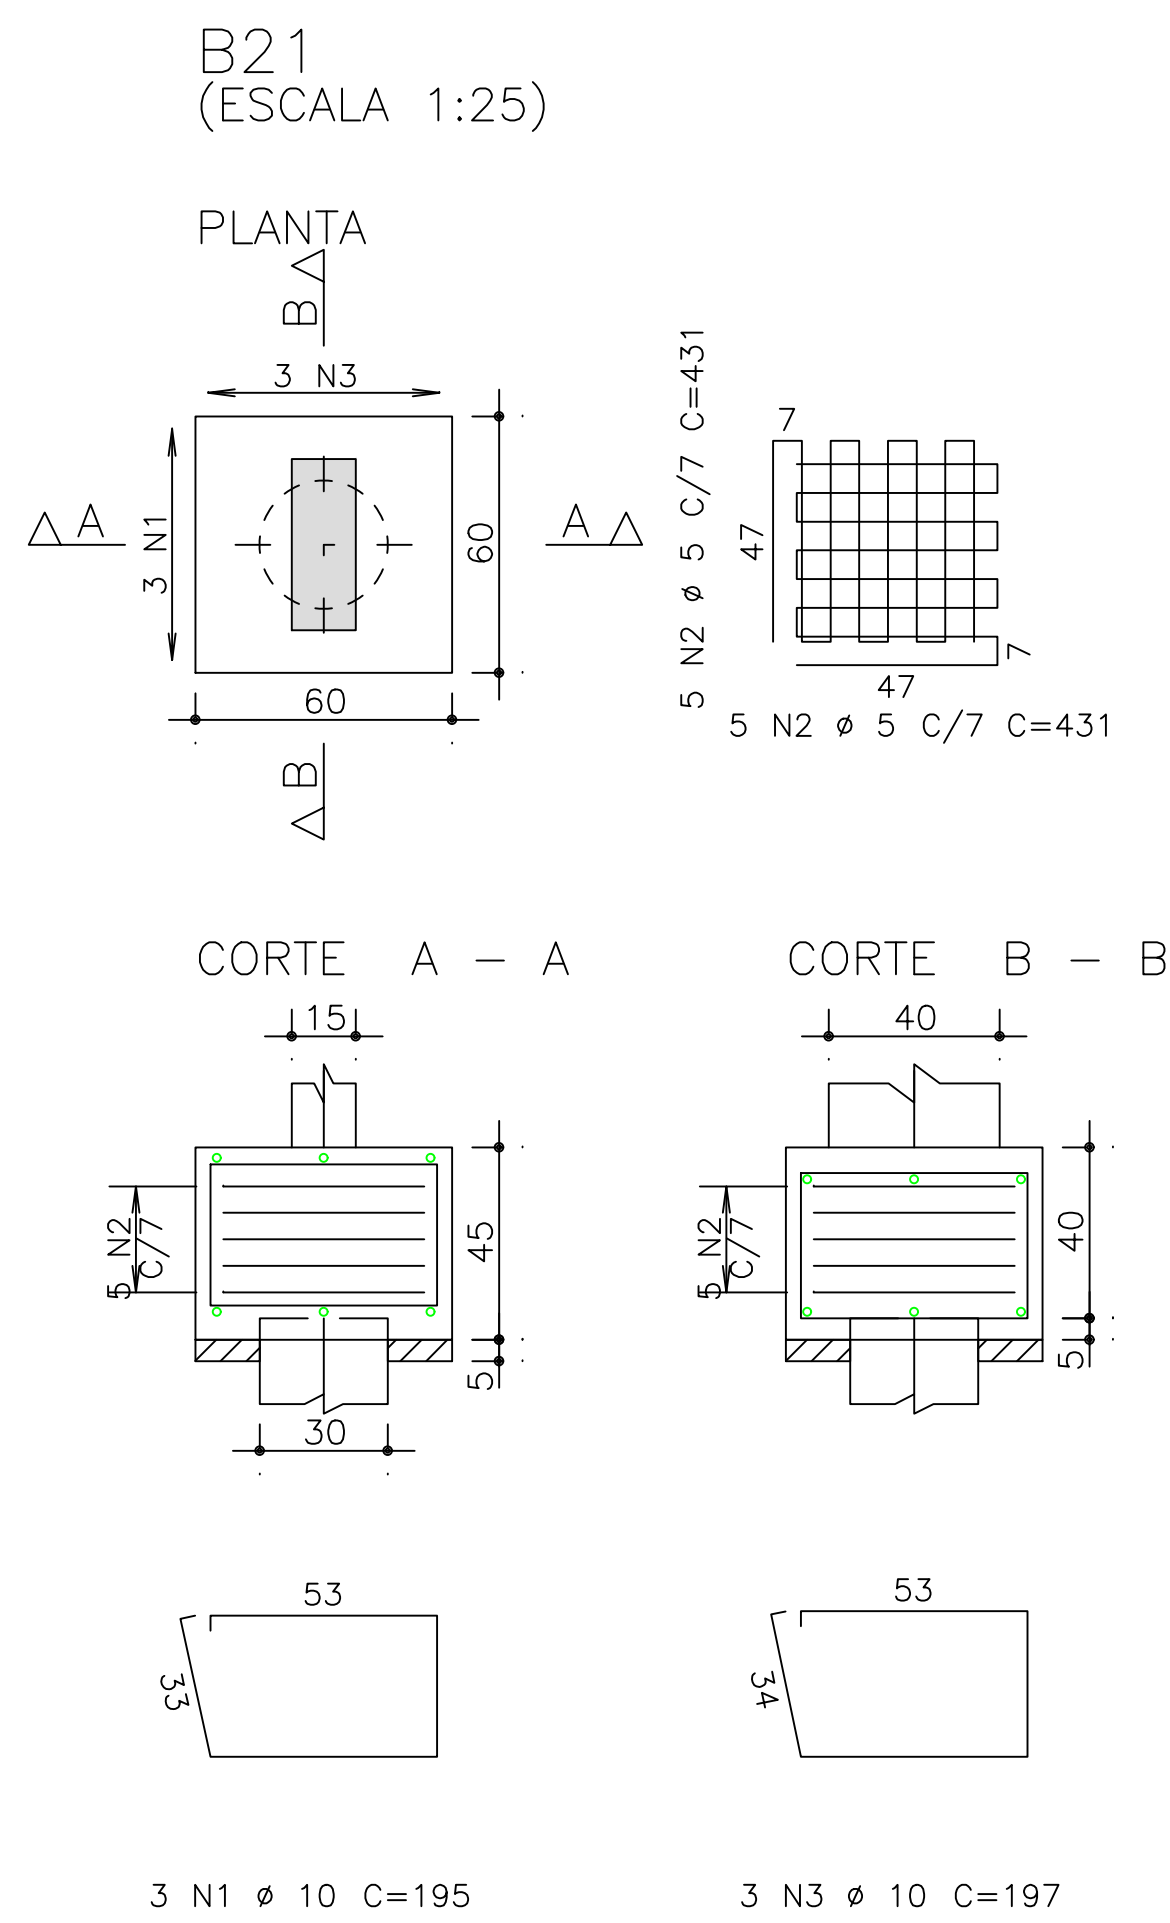
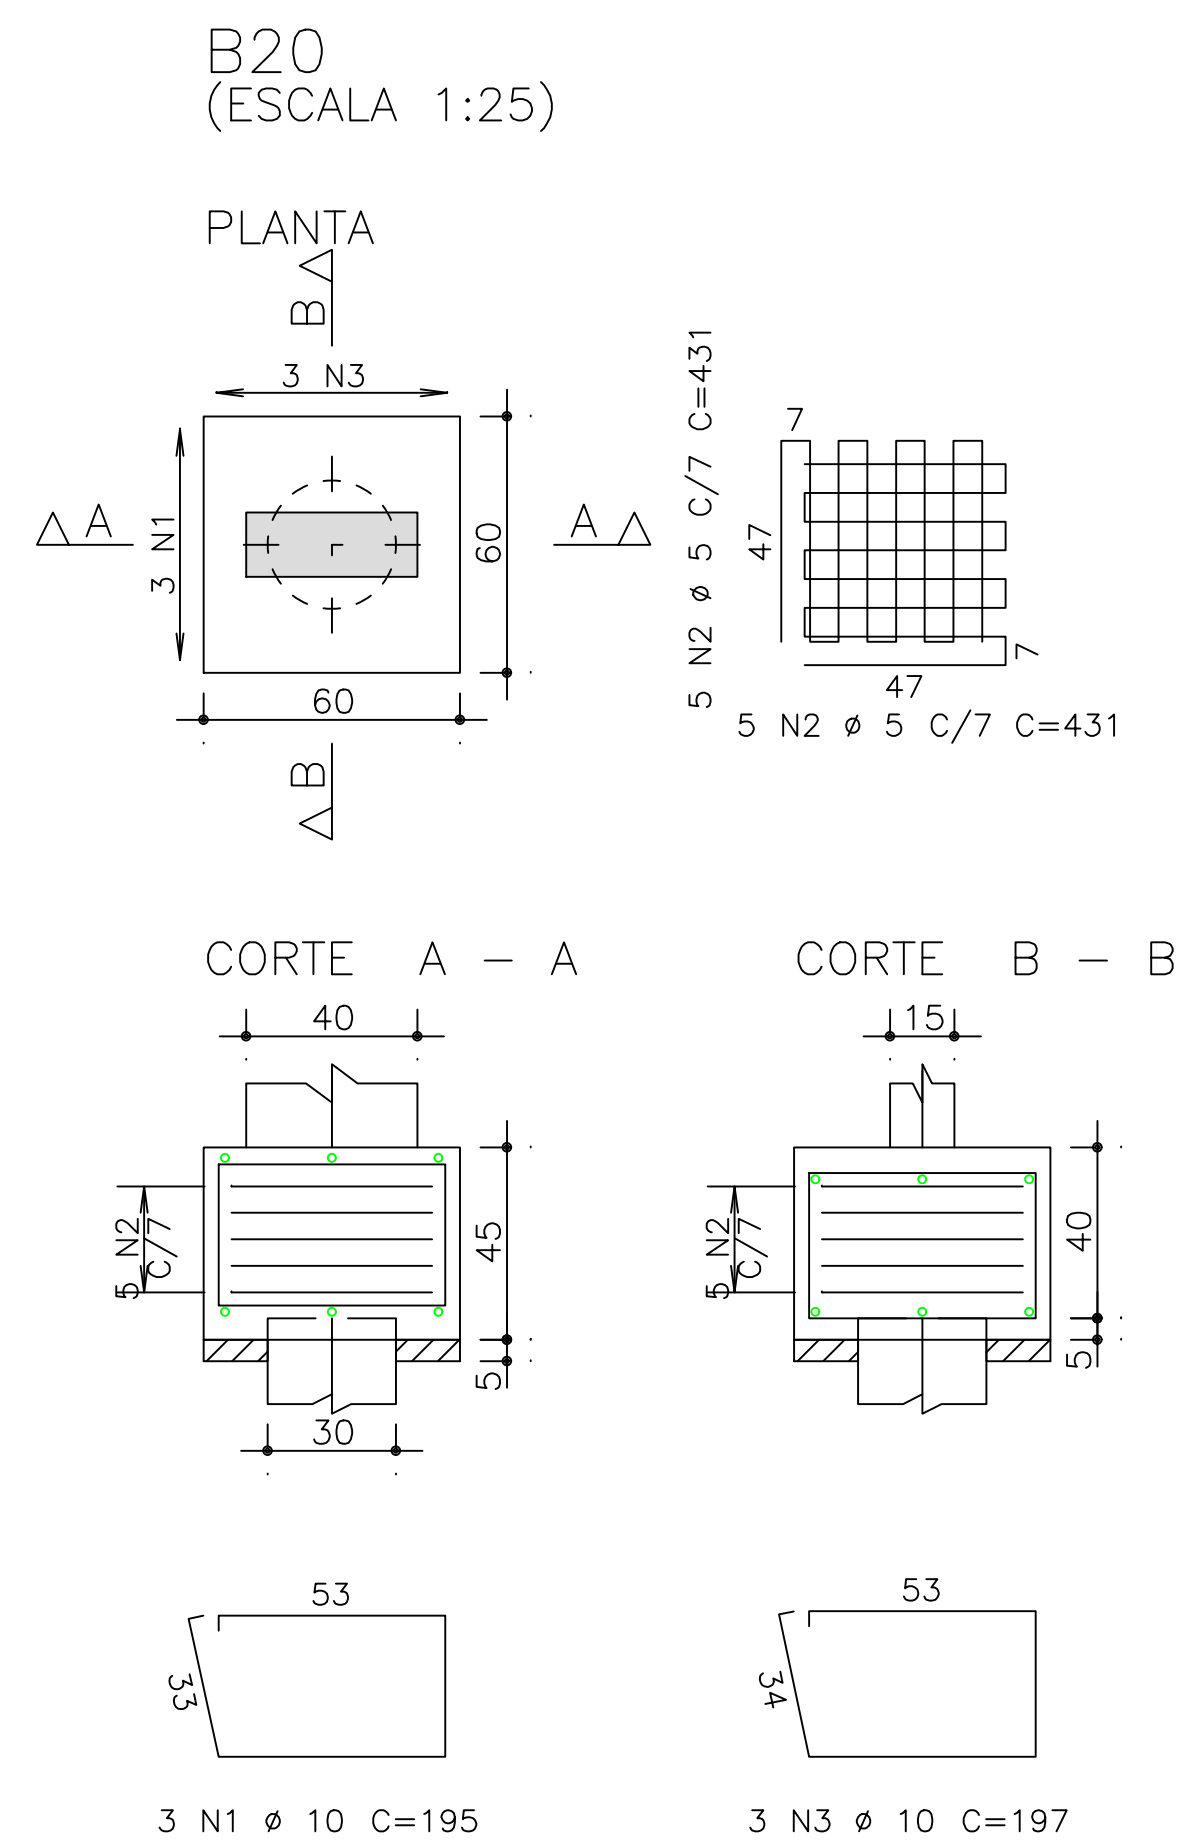
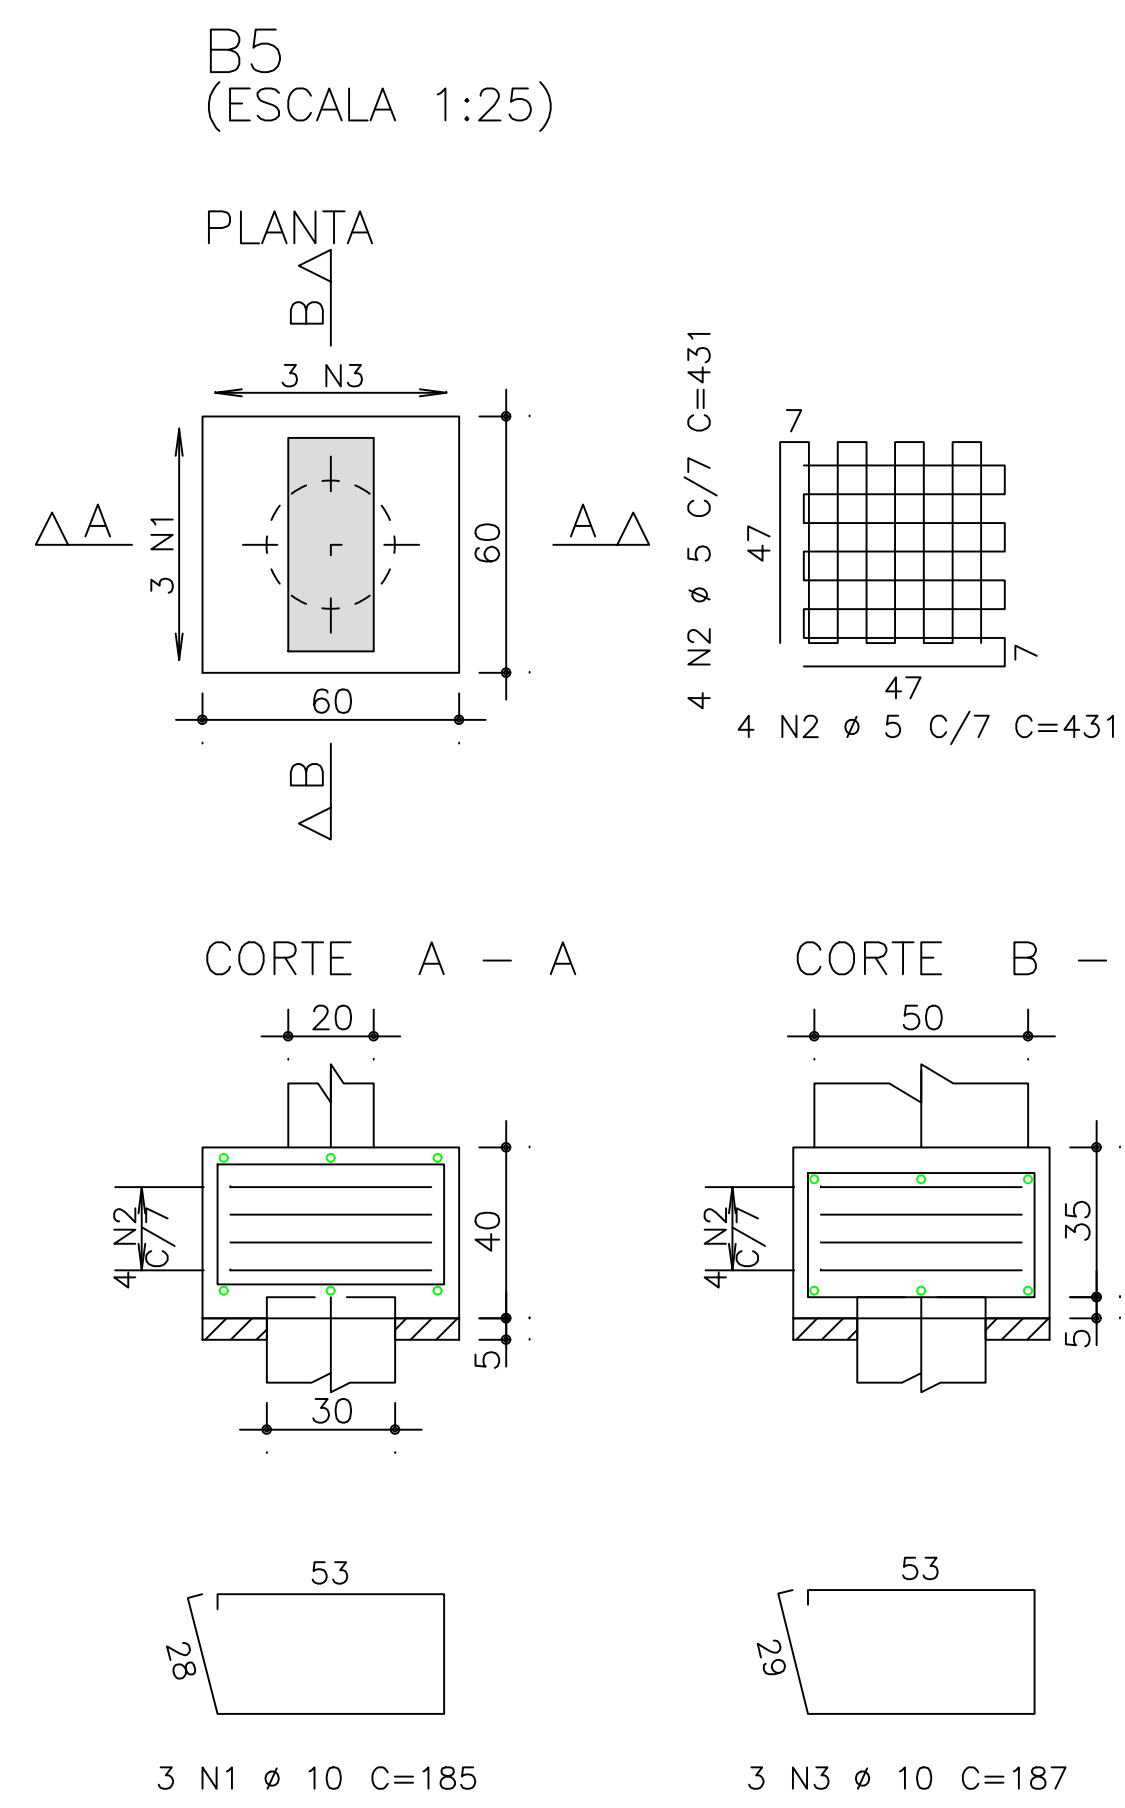
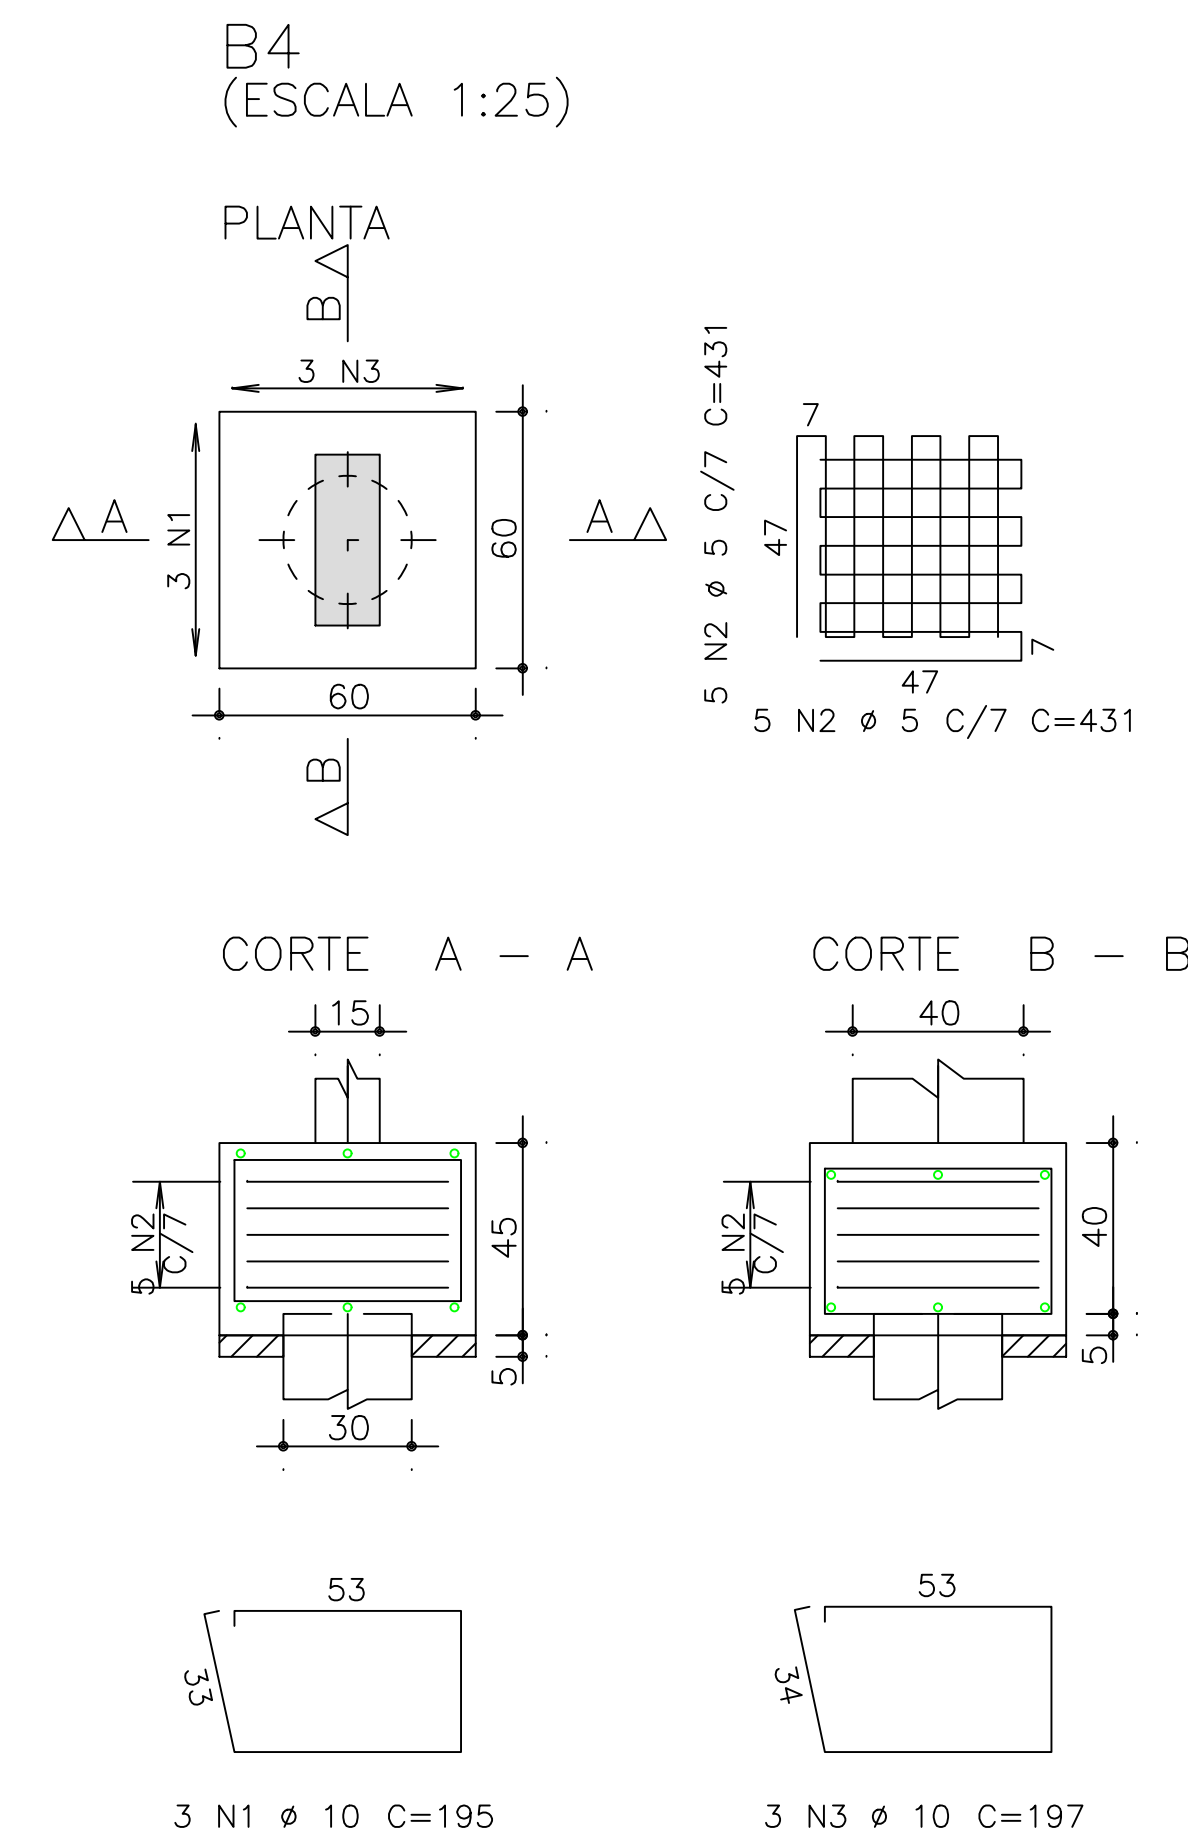
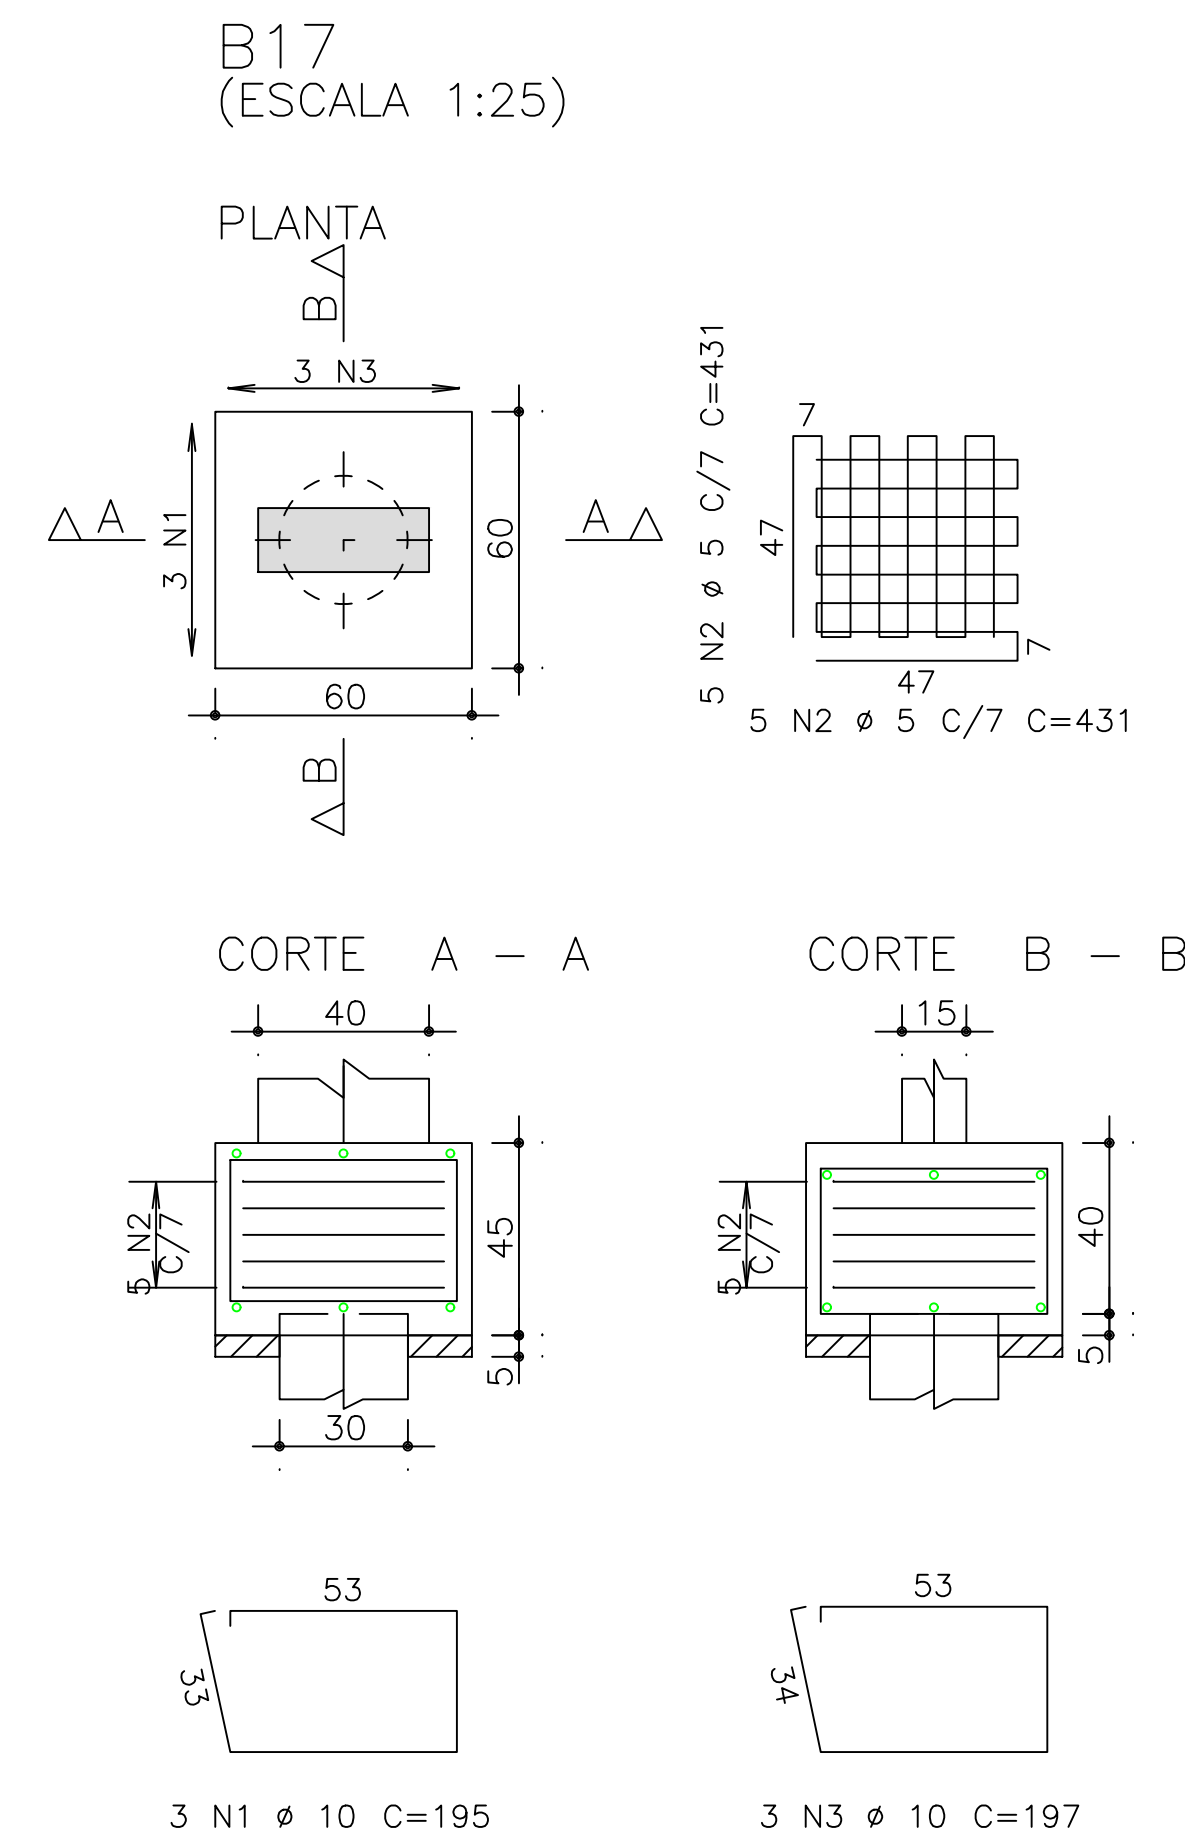
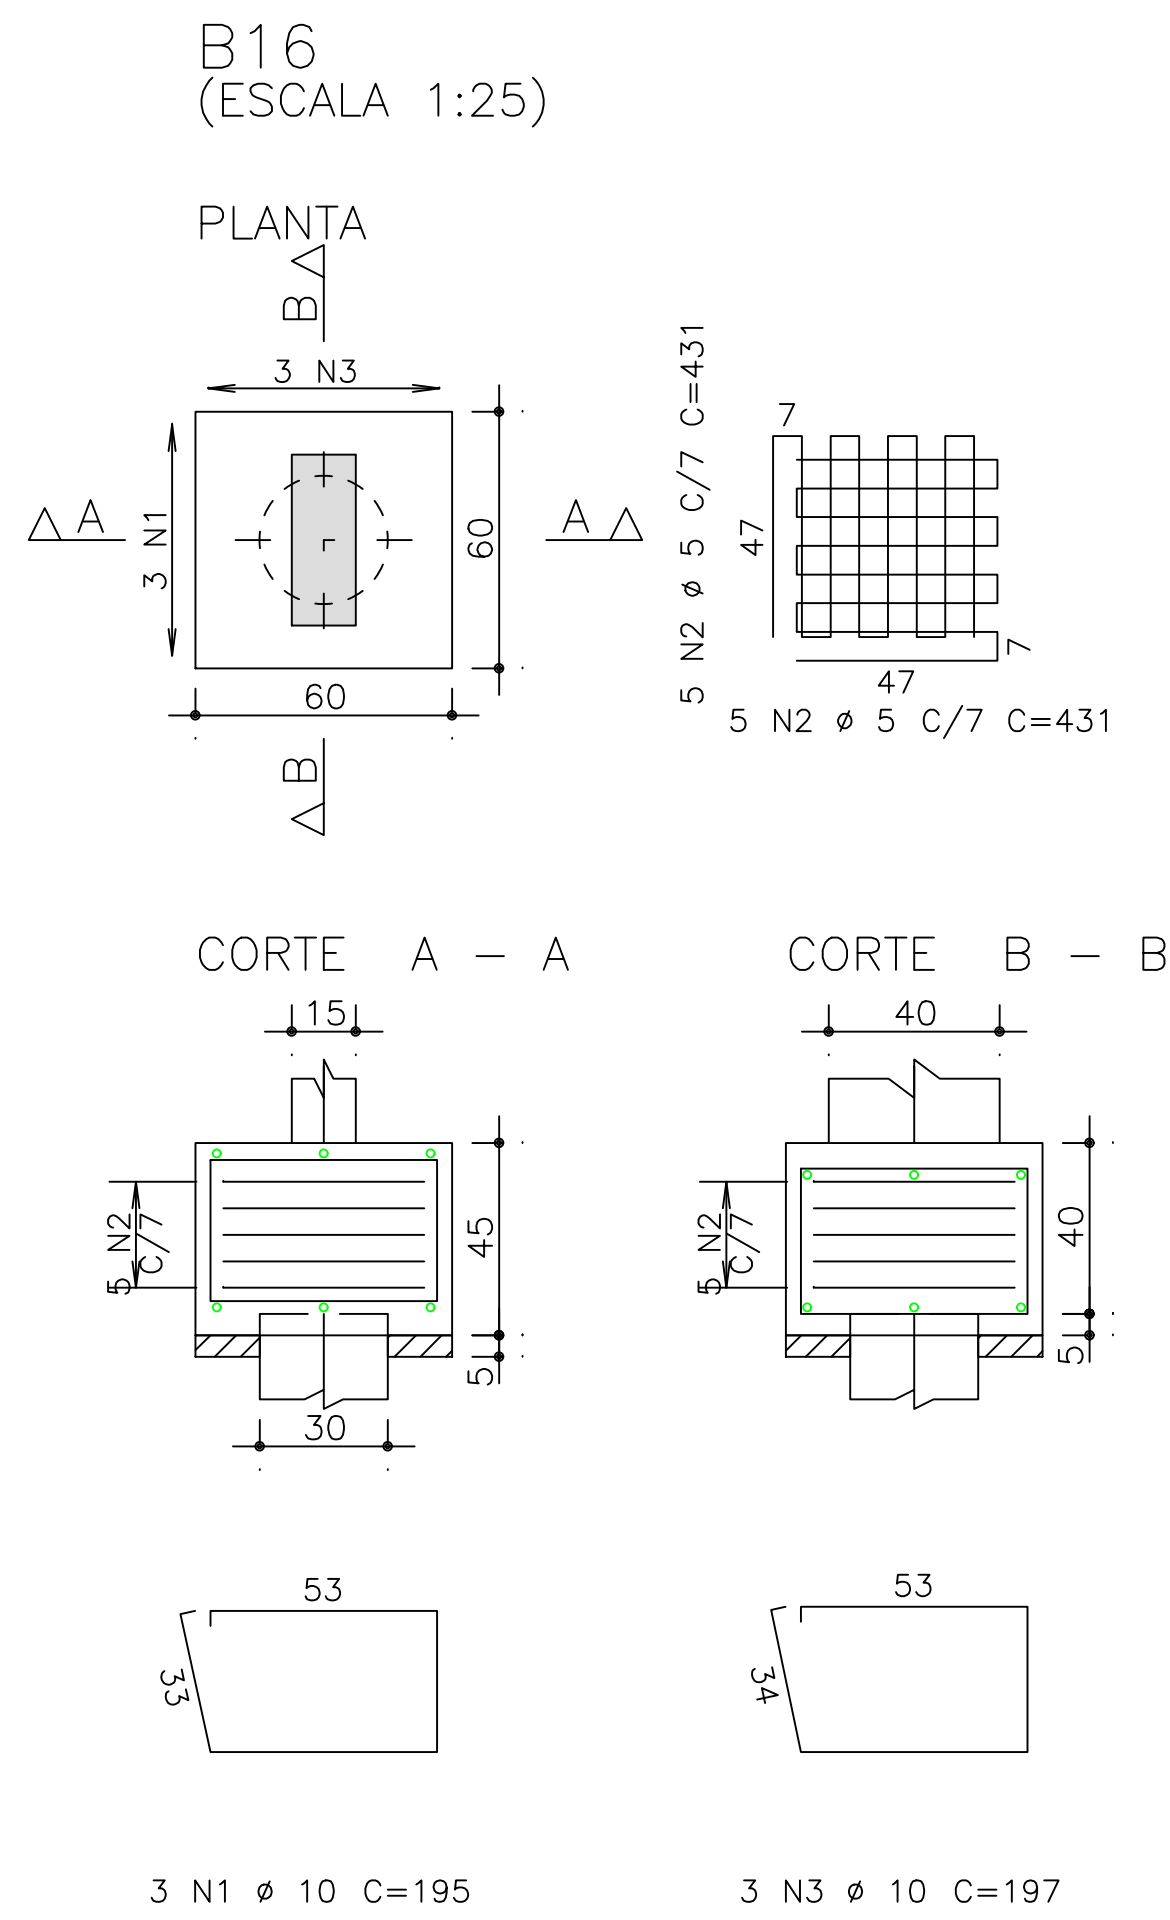
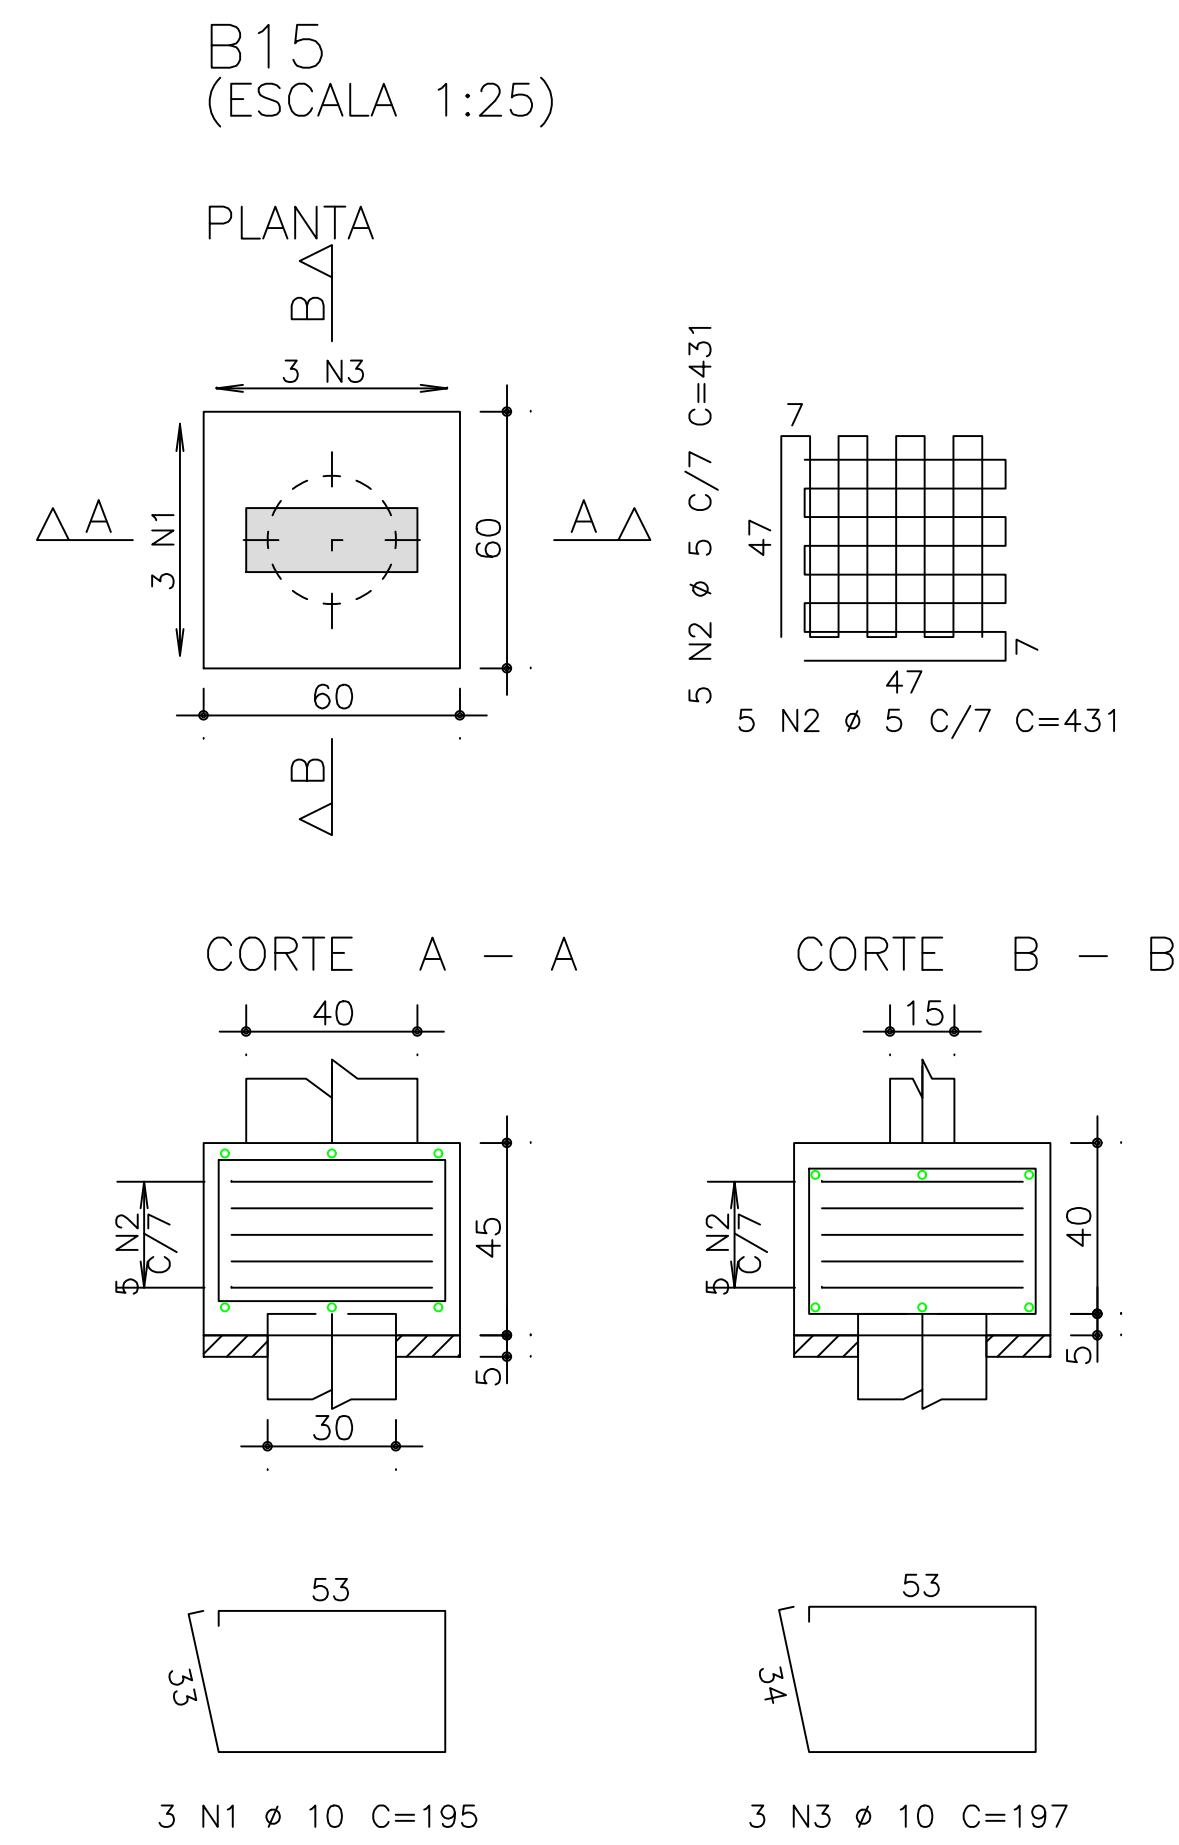


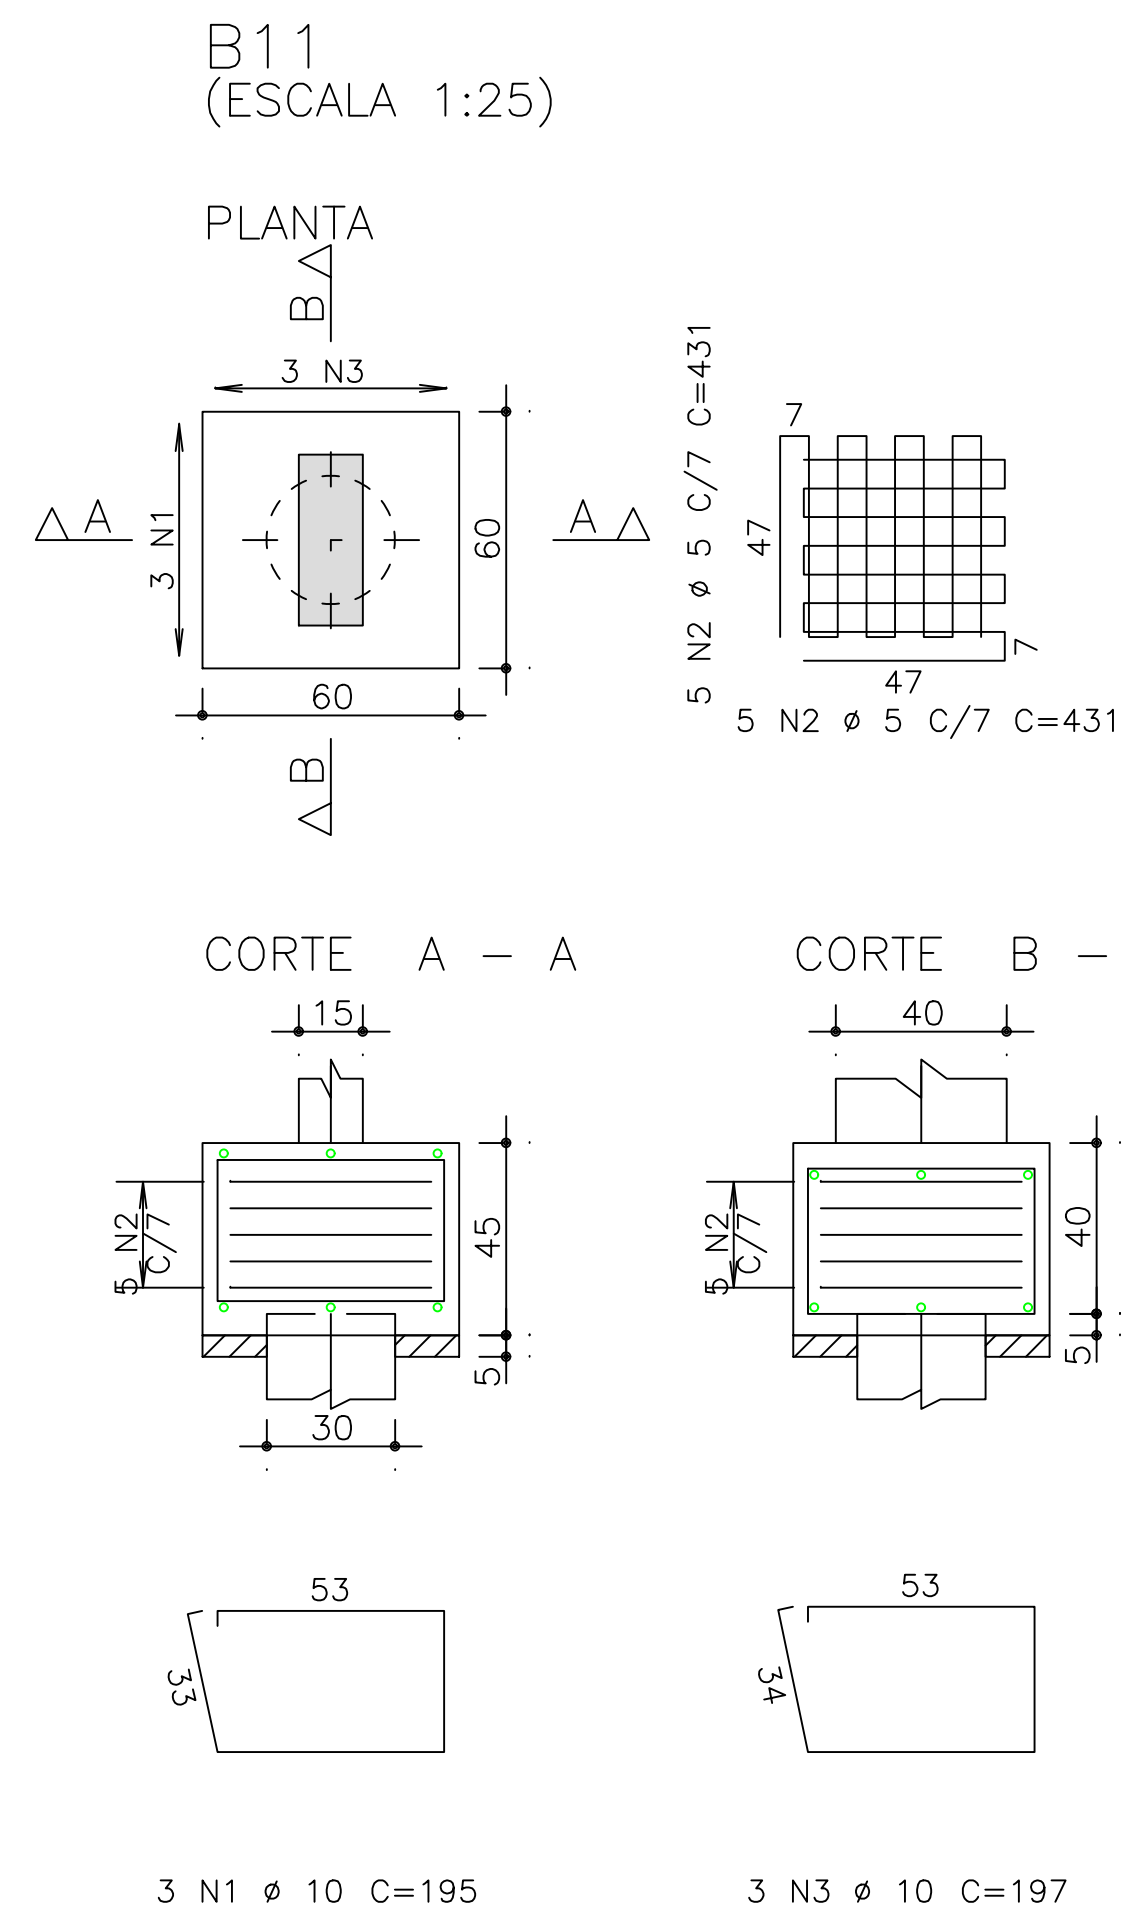

	AÇO	POS	BIT	QUANT	COMPRIMENTO	
					UNIT	TOTAL
			mm		cm	cm
B4	50A	1	10	3	195	585
	60B	2	5	10	431	4310
	50A	3	10	3	197	591
B5	50A	1	10	3	185	555
	60B	2	5	8	431	3448
	50A	3	10	3	187	561
B6	50A	1	10	3	195	585
	60B	2	5	10	431	4310
	50A	3	10	3	197	591
B7	50A	1	10	3	195	585
	60B	2	5	10	431	4310
	50A	3	10	3	197	591
B8	50A	1	10	3	195	585
	60B	2	5	10	431	4310
	50A	3	10	3	197	591
B11	50A	1	10	3	195	585
	60B	2	5	10	431	4310
	50A	3	10	3	197	591
B15	50A	1	10	3	195	585
	60B	2	5	10	431	4310
	50A	3	10	3	197	591
B16	50A	1	10	3	195	585
	60B	2	5	10	431	4310
	50A	3	10	3	197	591
B17	50A	1	10	3	195	585
	60B	2	5	10	431	4310
	50A	3	10	3	197	591
B20	50A	1	10	3	195	585
	60B	2	5	10	431	4310
	50A	3	10	3	197	591
B21	50A	1	10	3	195	585
	60B	2	5	10	431	4310
	50A	3	10	3	197	591
B23	50A	1	10	3	195	585
	60B	2	5	10	431	4310
	50A	3	10	3	197	591
B24	50A	1	10	3	195	585
	60B	2	5	10	431	4310
	50A	3	10	3	197	591
B27	50A	1	10	3	195	585
	60B	2	5	10	431	4310
	50A	3	10	3	197	591
B28	50A	1	10	3	195	585
	60B	2	5	10	431	4310
	50A	3	10	3	197	591

RESUMO DE AÇO			
AÇO	BIT	COMPR	PESO
	mm	m	kgf
60B	5	638	98
50A	10	176	108
Peso Total 60B =			98 kgf
Peso Total 50A =			108 kgf

fck 300. kg/cm² – C30 Estrutura Concreto Armado

RETA PROJETOS E CONSTRUÇÕES
Av. Gov. José Fragelli, 600 – Jardim Paulista, Cuiabá
Fone: (65) 2136-8097

PROJETO: **PROJETO ESTRUTURAL**

PROPRIETÁRIO: Conselho Regional de Engenharia e Agronomia de MT

RESP. TEC. EXECUÇÃO: PEDRO PAULO DA SILVA ARAUJO
Eng.Civil-CREA 37285/D-MT

OBRA: INSPECTORIA – ESTACAS
Tangará da Serra – MT

END.:

AUTORES DO PROJETO:

ASSUNTO: DET ARM BLOCO COROAMENTO

PECAS DETALHADAS
B4 / B5 / B6 / B7 / B8 / B11 / B15 / B16
B17 / B20 / B21 / B23 / B24 / B27 / B28

PEDRO PAULO DA SILVA ARAUJO
Eng.Civil-CREA 37285/D-MT

FCK: DIREITOS AUTORES RESERVADOS
VERIFICAR MEDIDAS NA OBRA

DATA: 18/05/22

FOLHA No. 09