




V111

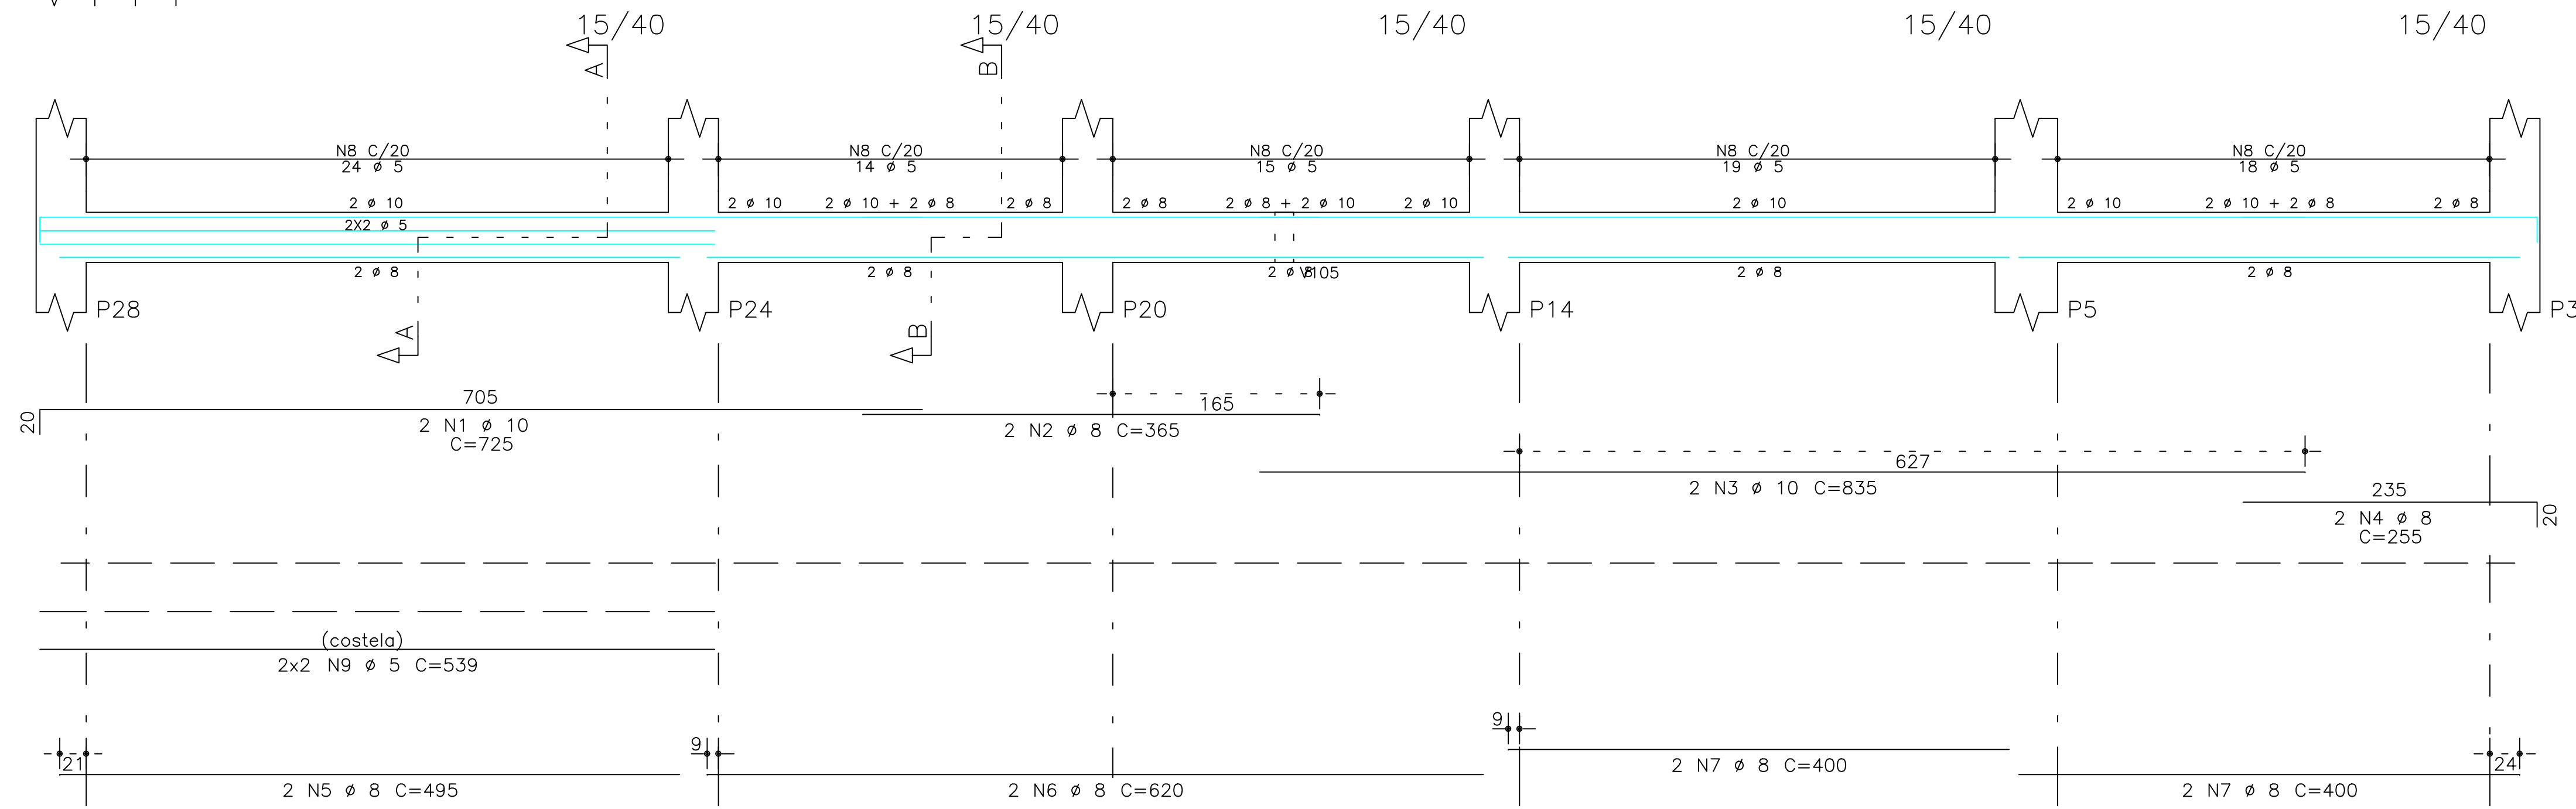


Corte A

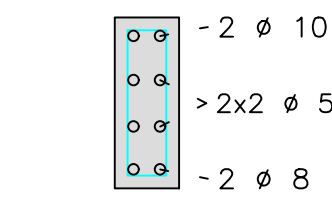


Corte B

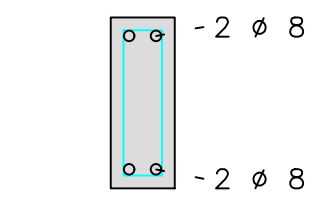


V110

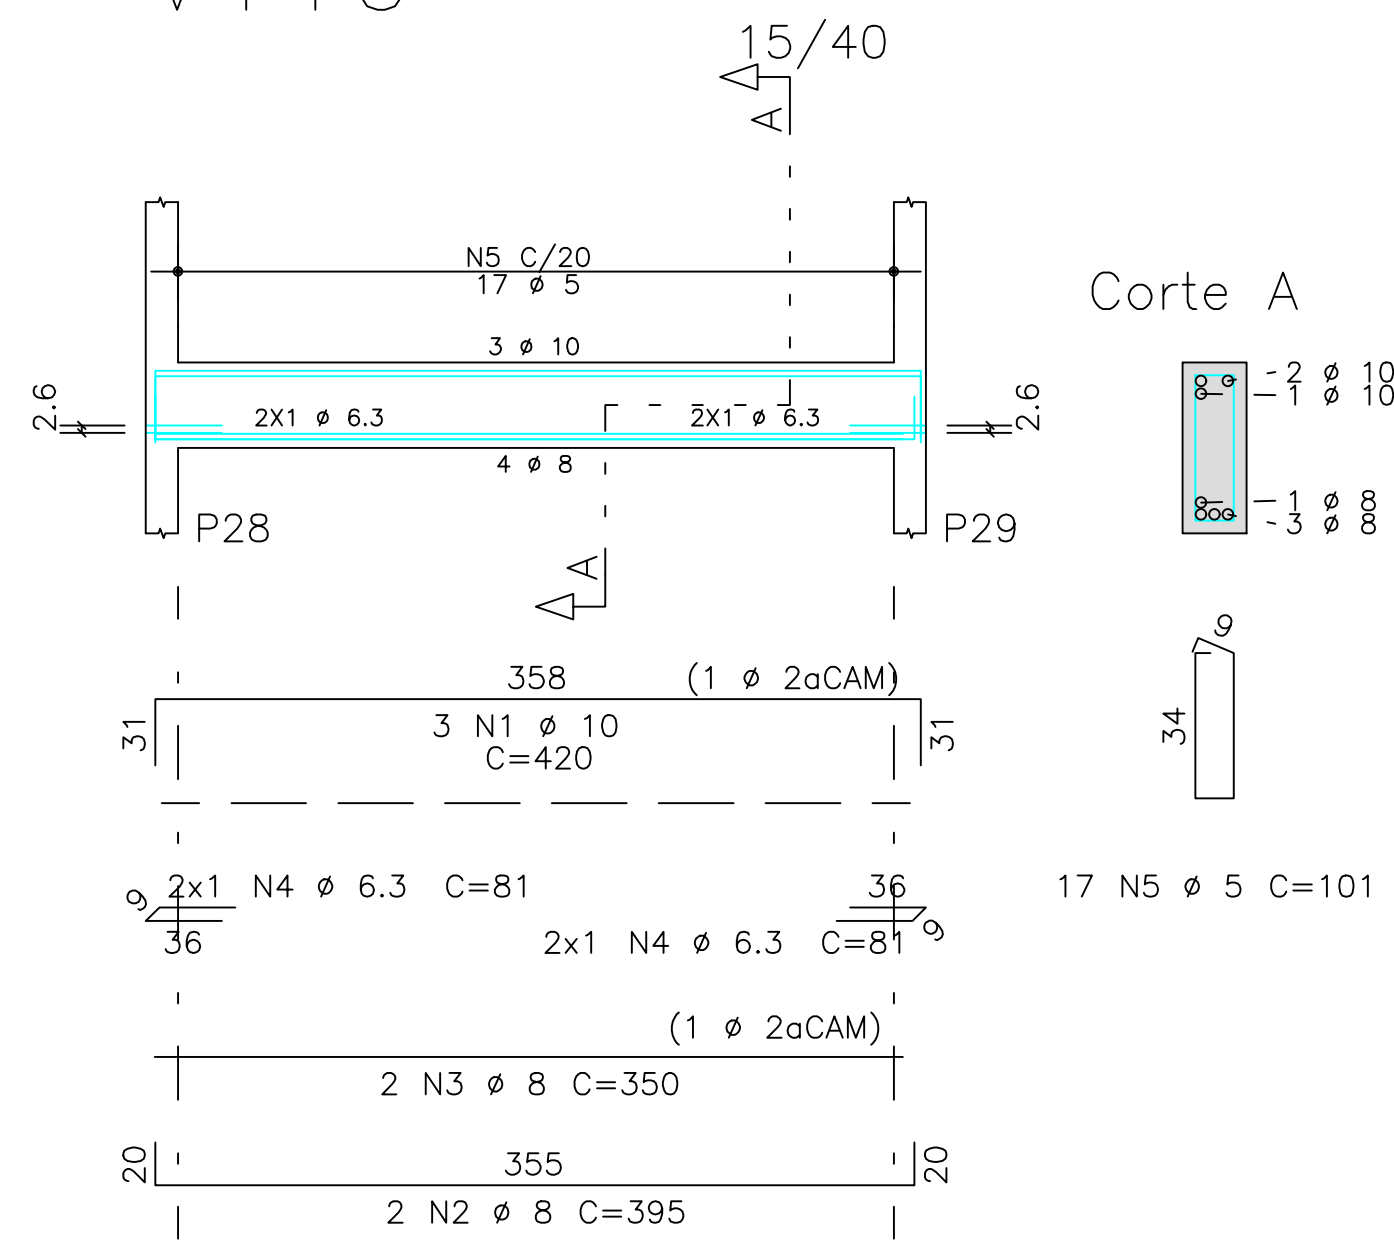


Corte A

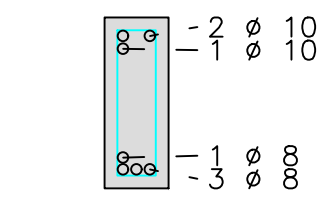


V101

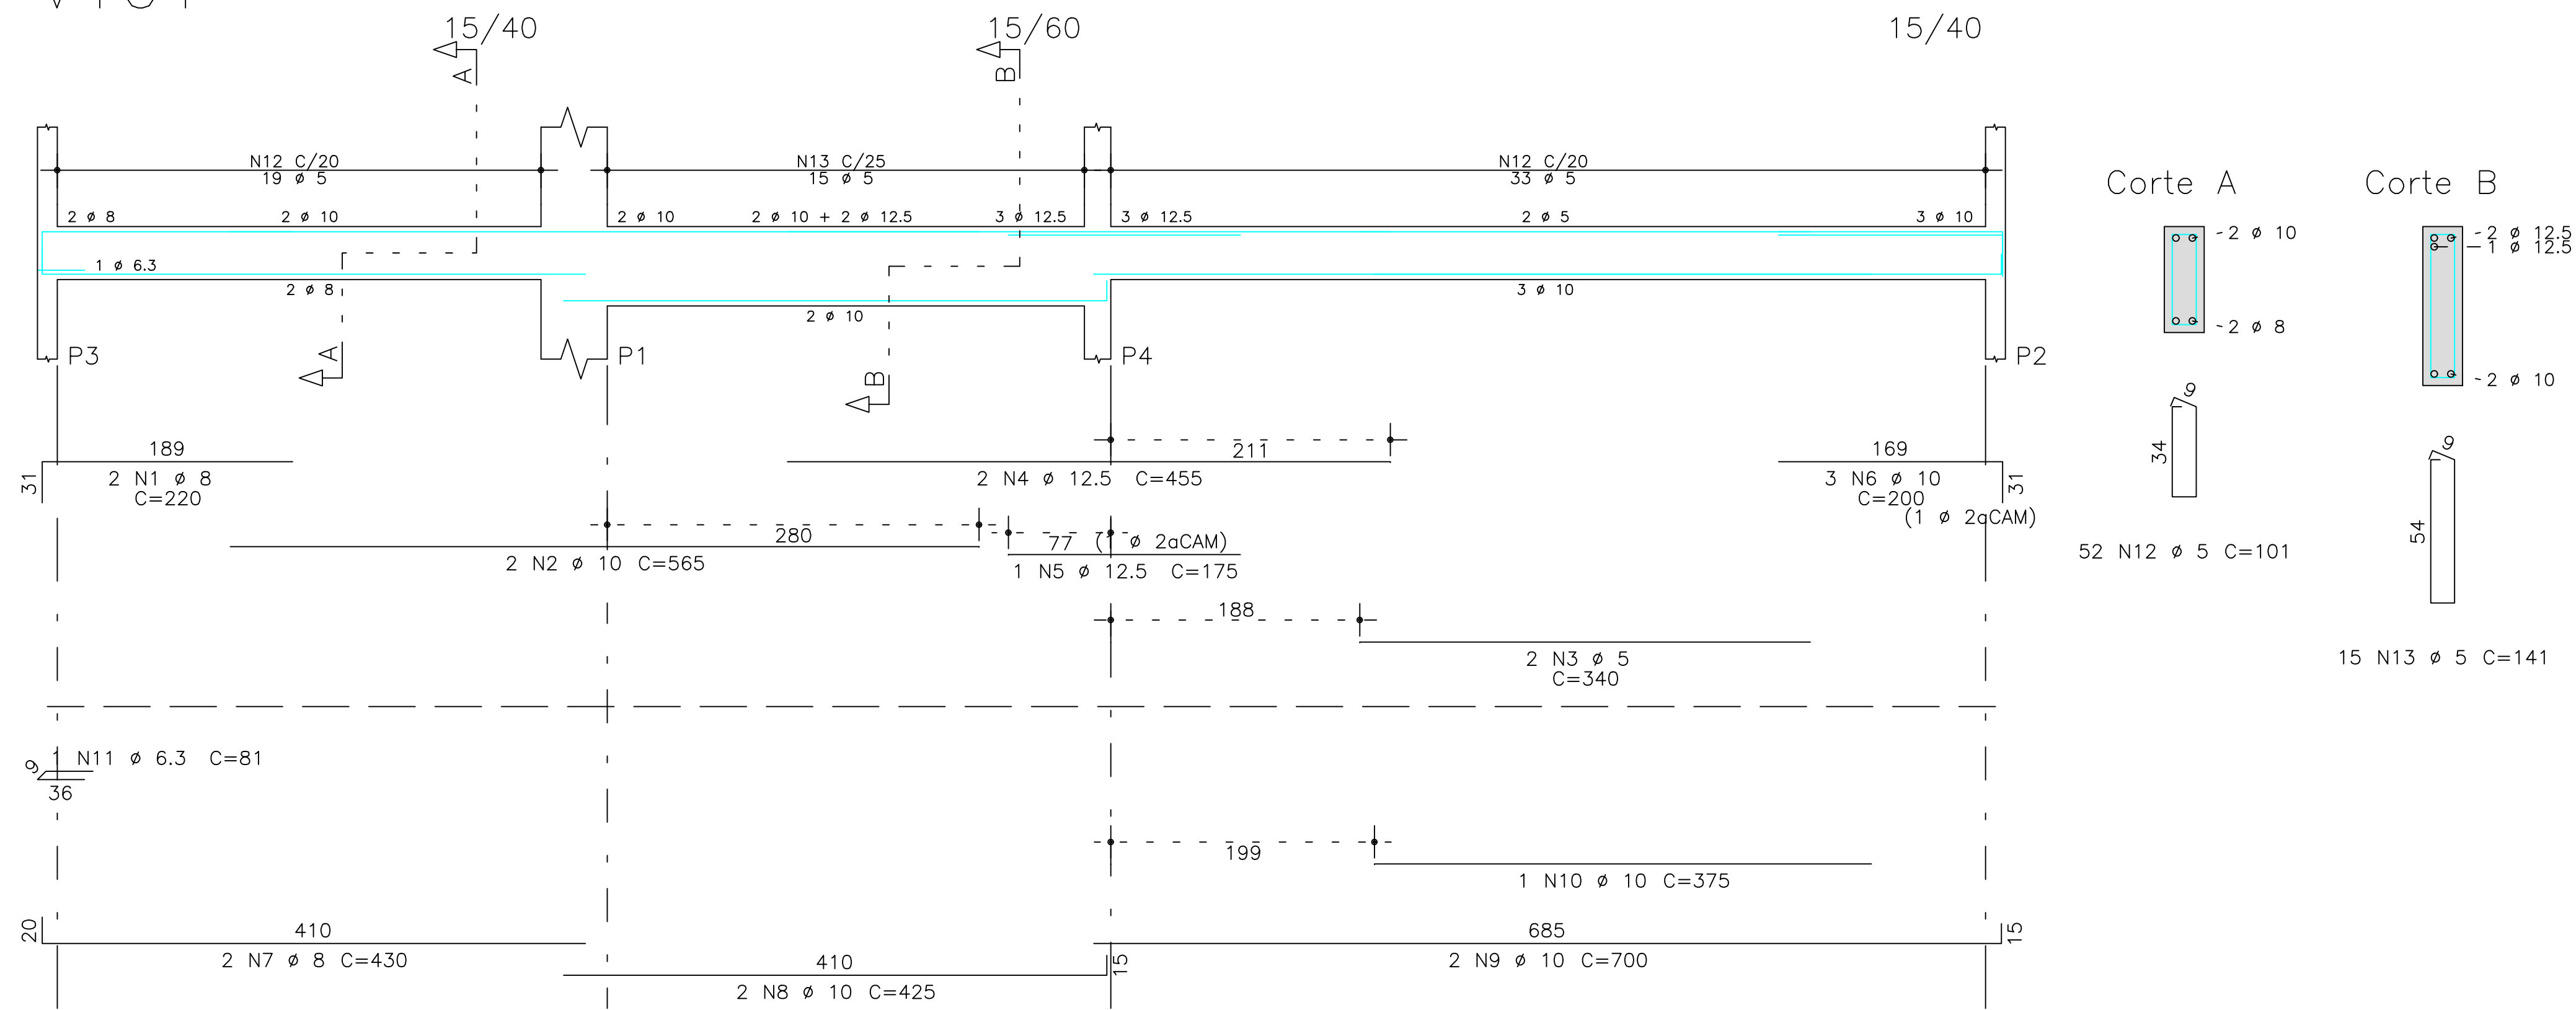


Corte A

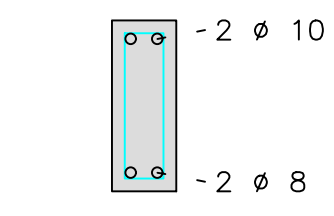


Corte B

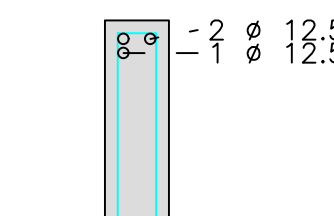


V114

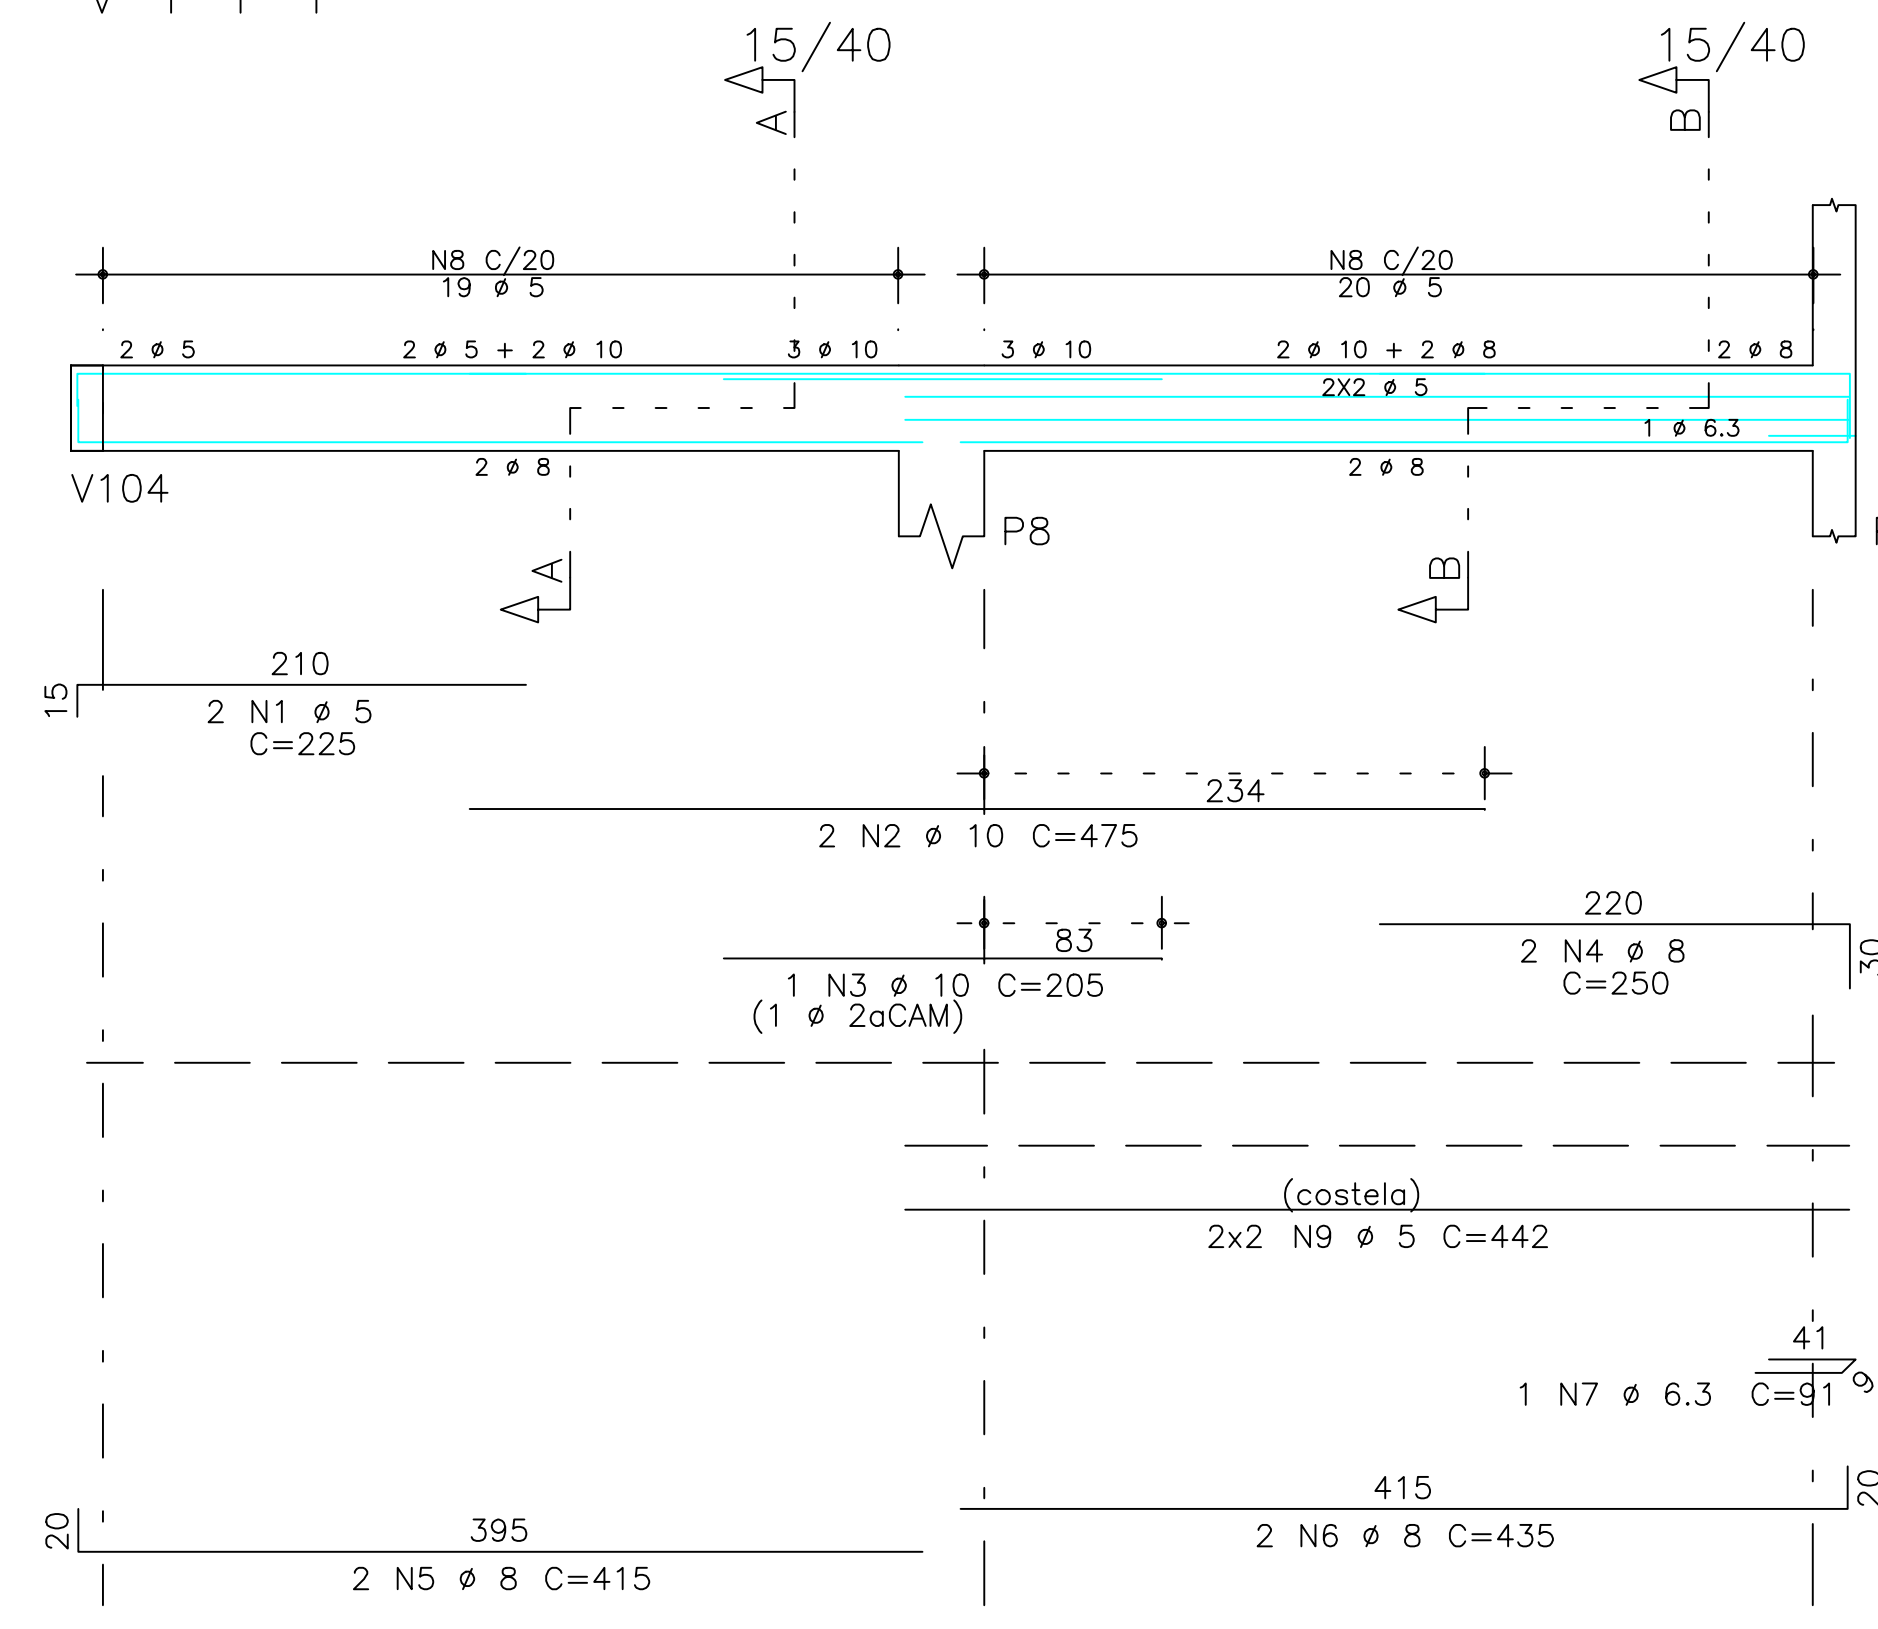


Corte A

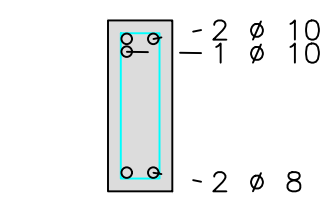


Corte B

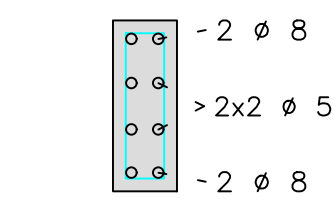


V104

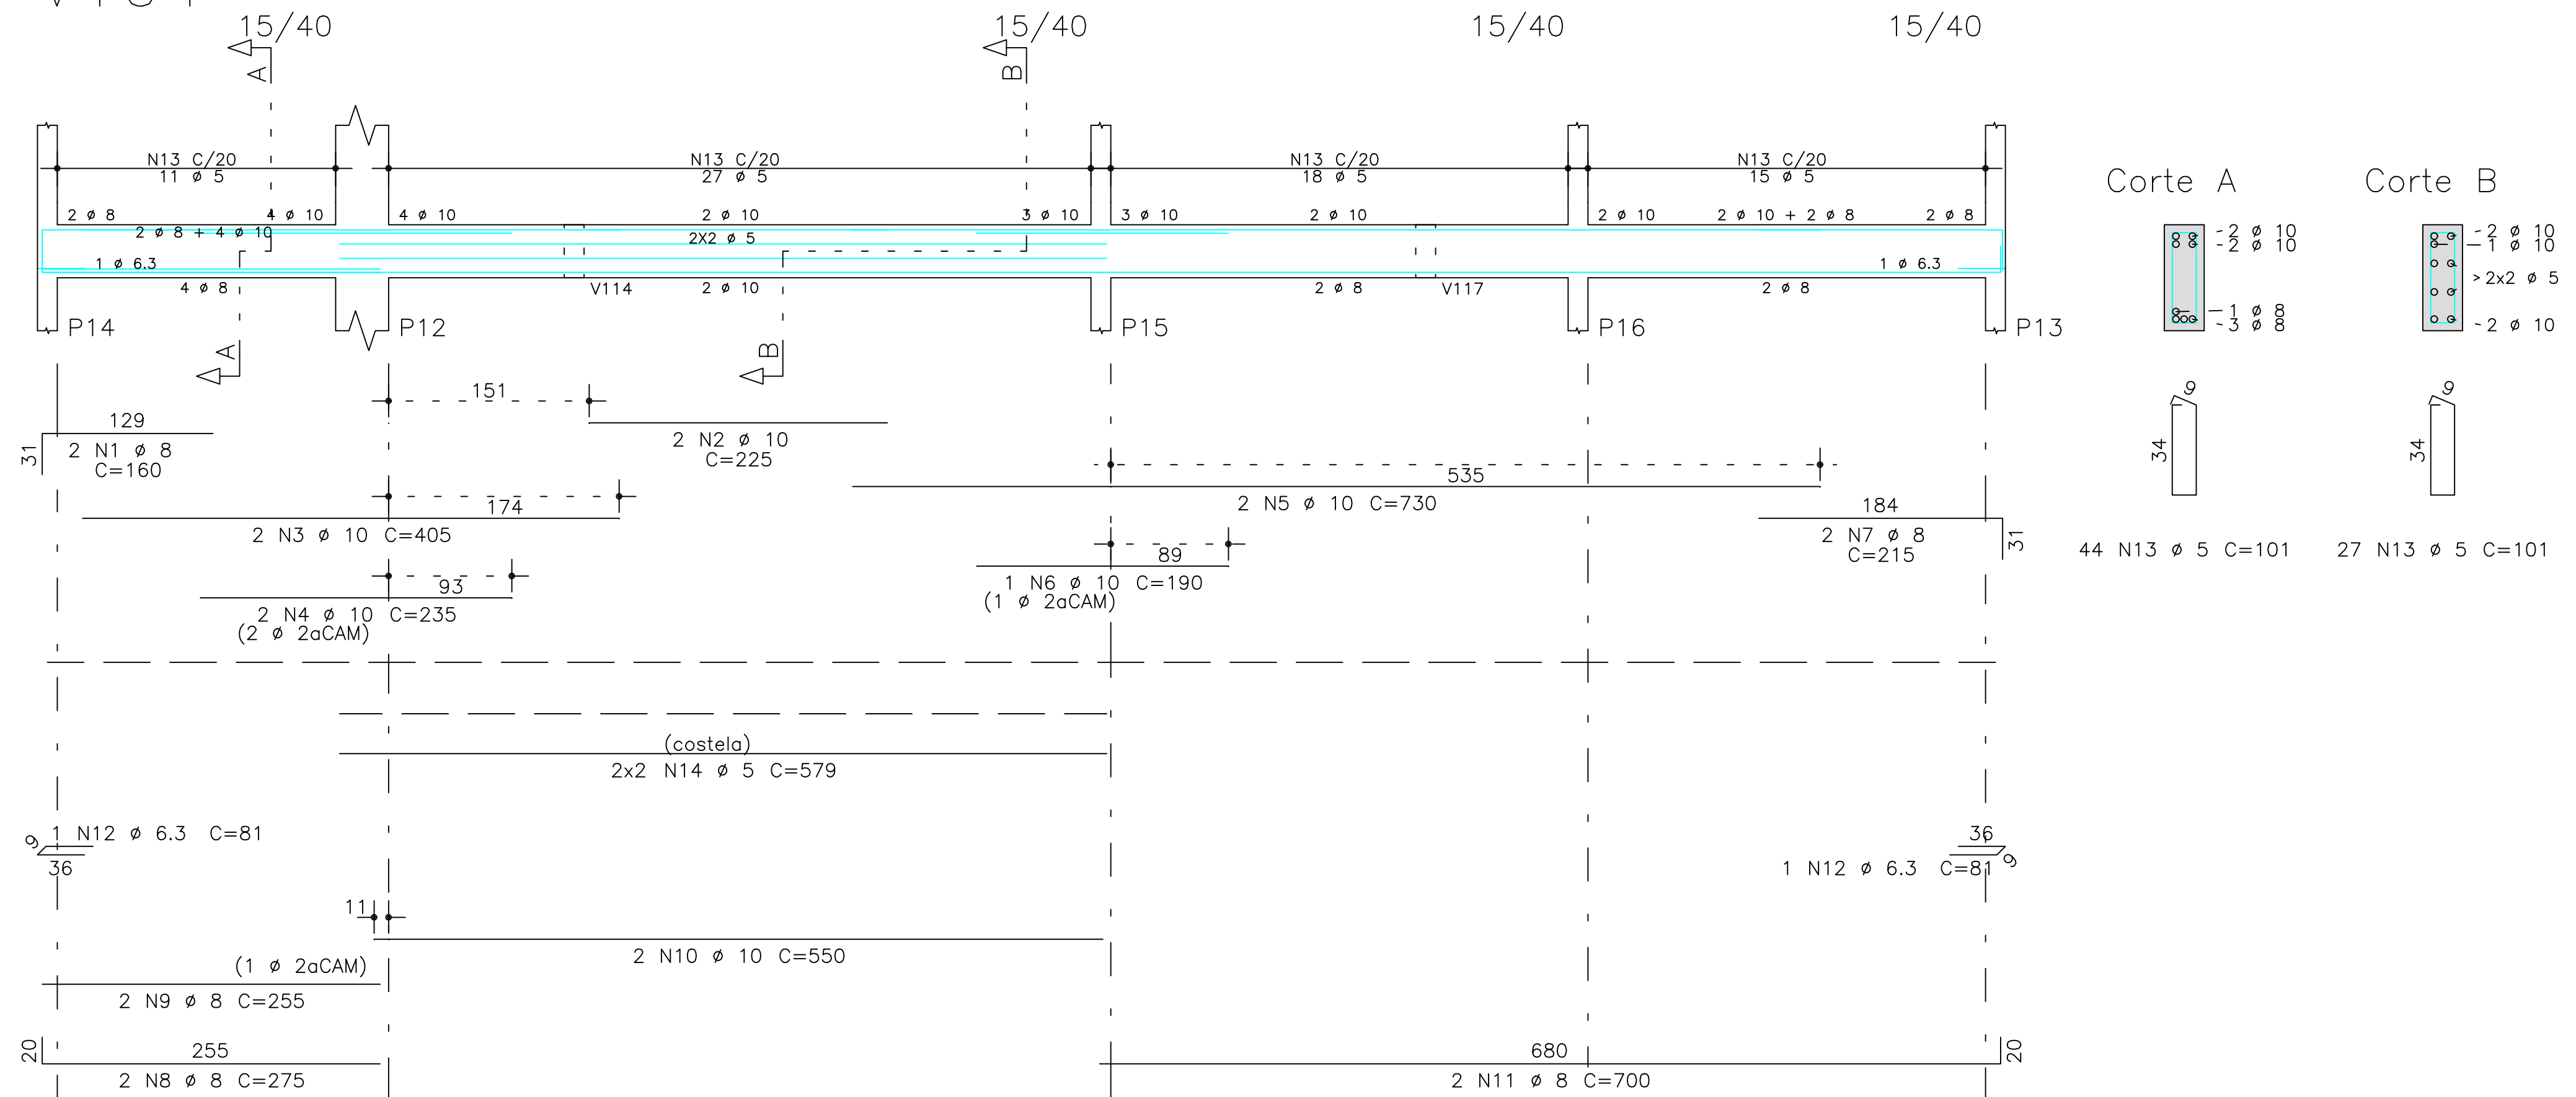


Corte A

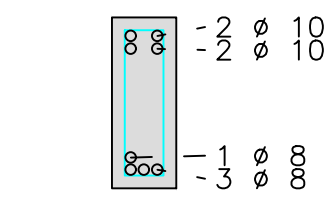


Corte B

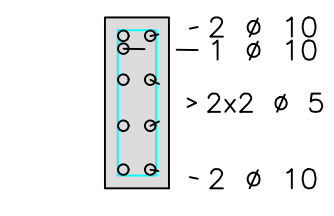

V119

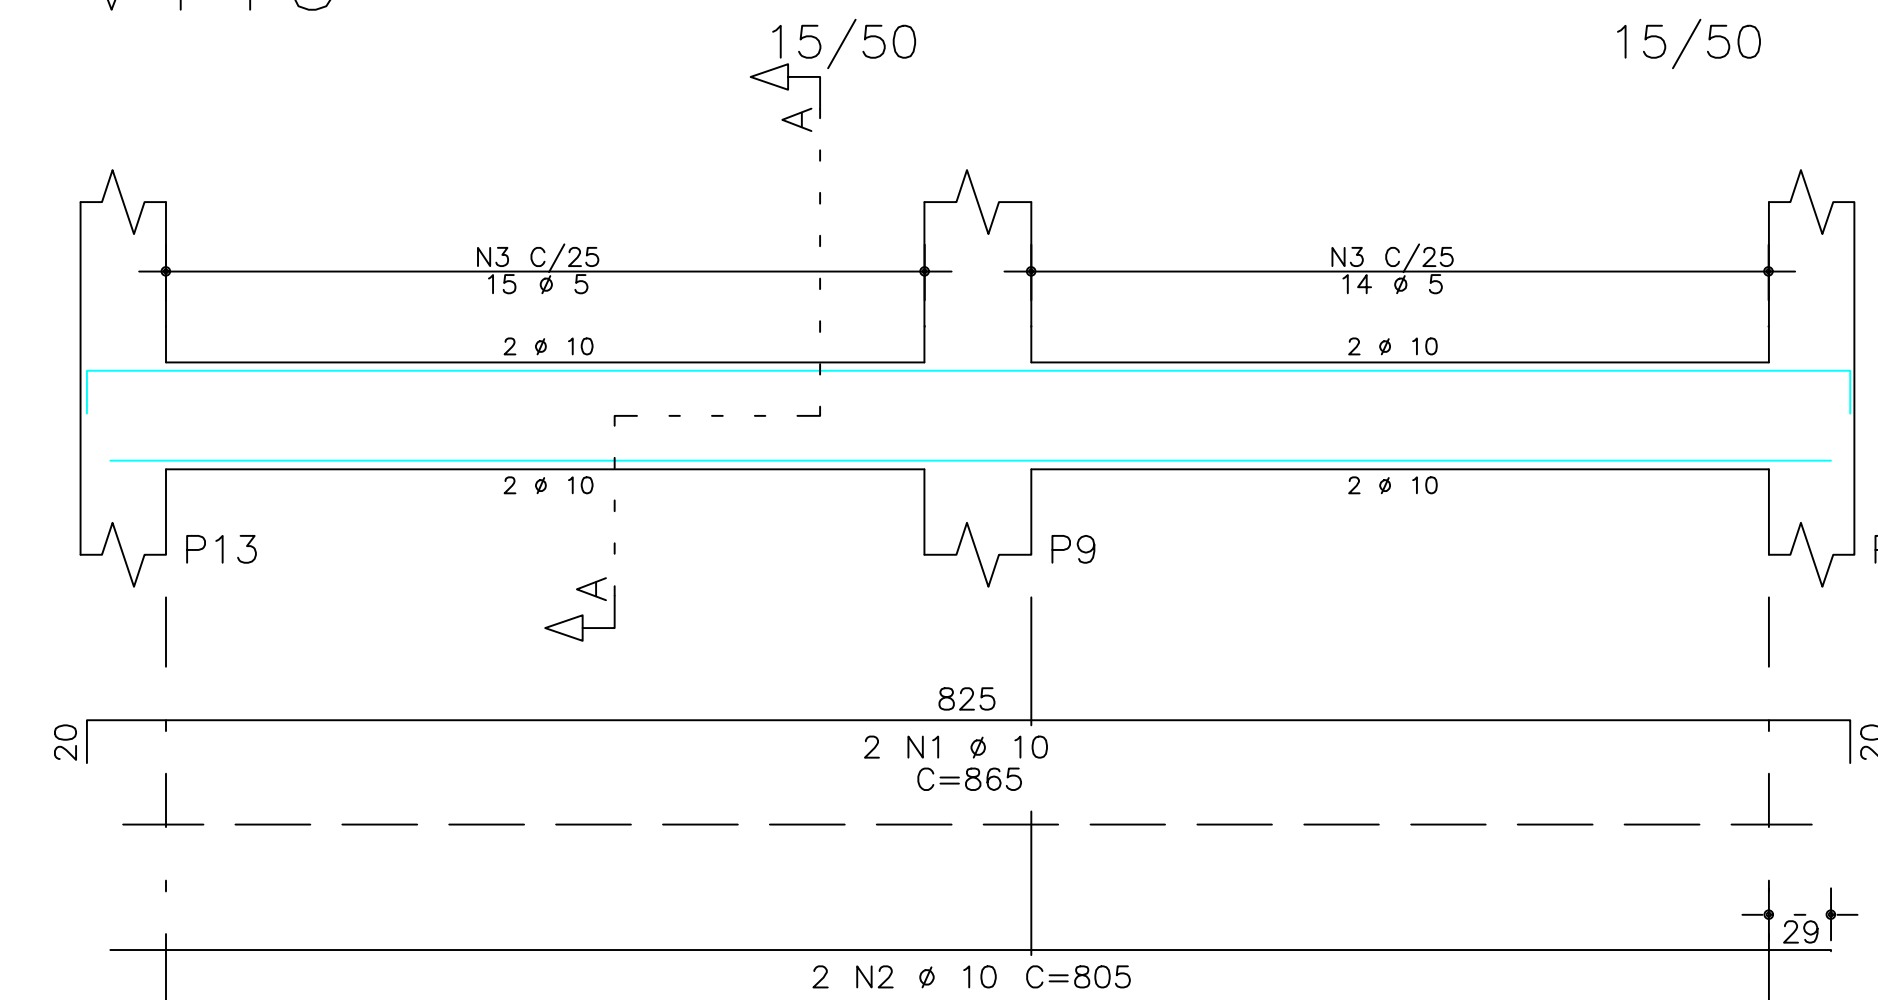

Corte A

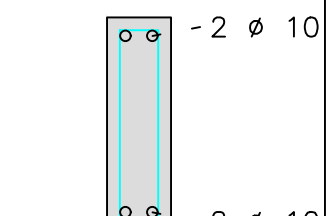

O acesso ao Modelo Estrutural em dimensão pode ser executado pela QR CODE ao lado, podendo acessar via celulares, tablets e quaisquer outros dispositivos.

fck 300. kg/cm² – C30

Estrutura Concreto Armado



RETA PROJETOS E CONSTRUÇÕES

Av. Gov. José Fragelli, 600 – Jardim Paulista, Cuiabá
Fone: (65) 2136-8097

PROJETO:

PROPRIETÁRIO:

Conselho Regional de Engenharia e Agronomia de MT

RESP. TEC. EXECUÇÃO:

OBRA:

INSPECTORIA – ESTACAS

PEDRO PAULO DA SILVA ARAUJO

END.:

Tangará da Serra – MT

Eng Civil-CREA 37285/D-MT

AUTORES DO PROJETO:

ASSUNTO:

DET ARM VIGAS BALDRAME

PECAS DETALHADAS

V101 / V104 / V110 / V111 / V114 / V119

PEDRO PAULO DA SILVA ARAUJO
Eng Civil-CREA 37285/D-MT

FCK:

DIREITOS AUTORES RESERVADOS
VERIFICAR MEDIDAS NA OBRA

ESCALA:

1:50

DATA:

18/05/22

FOLHA No.

13