




V115

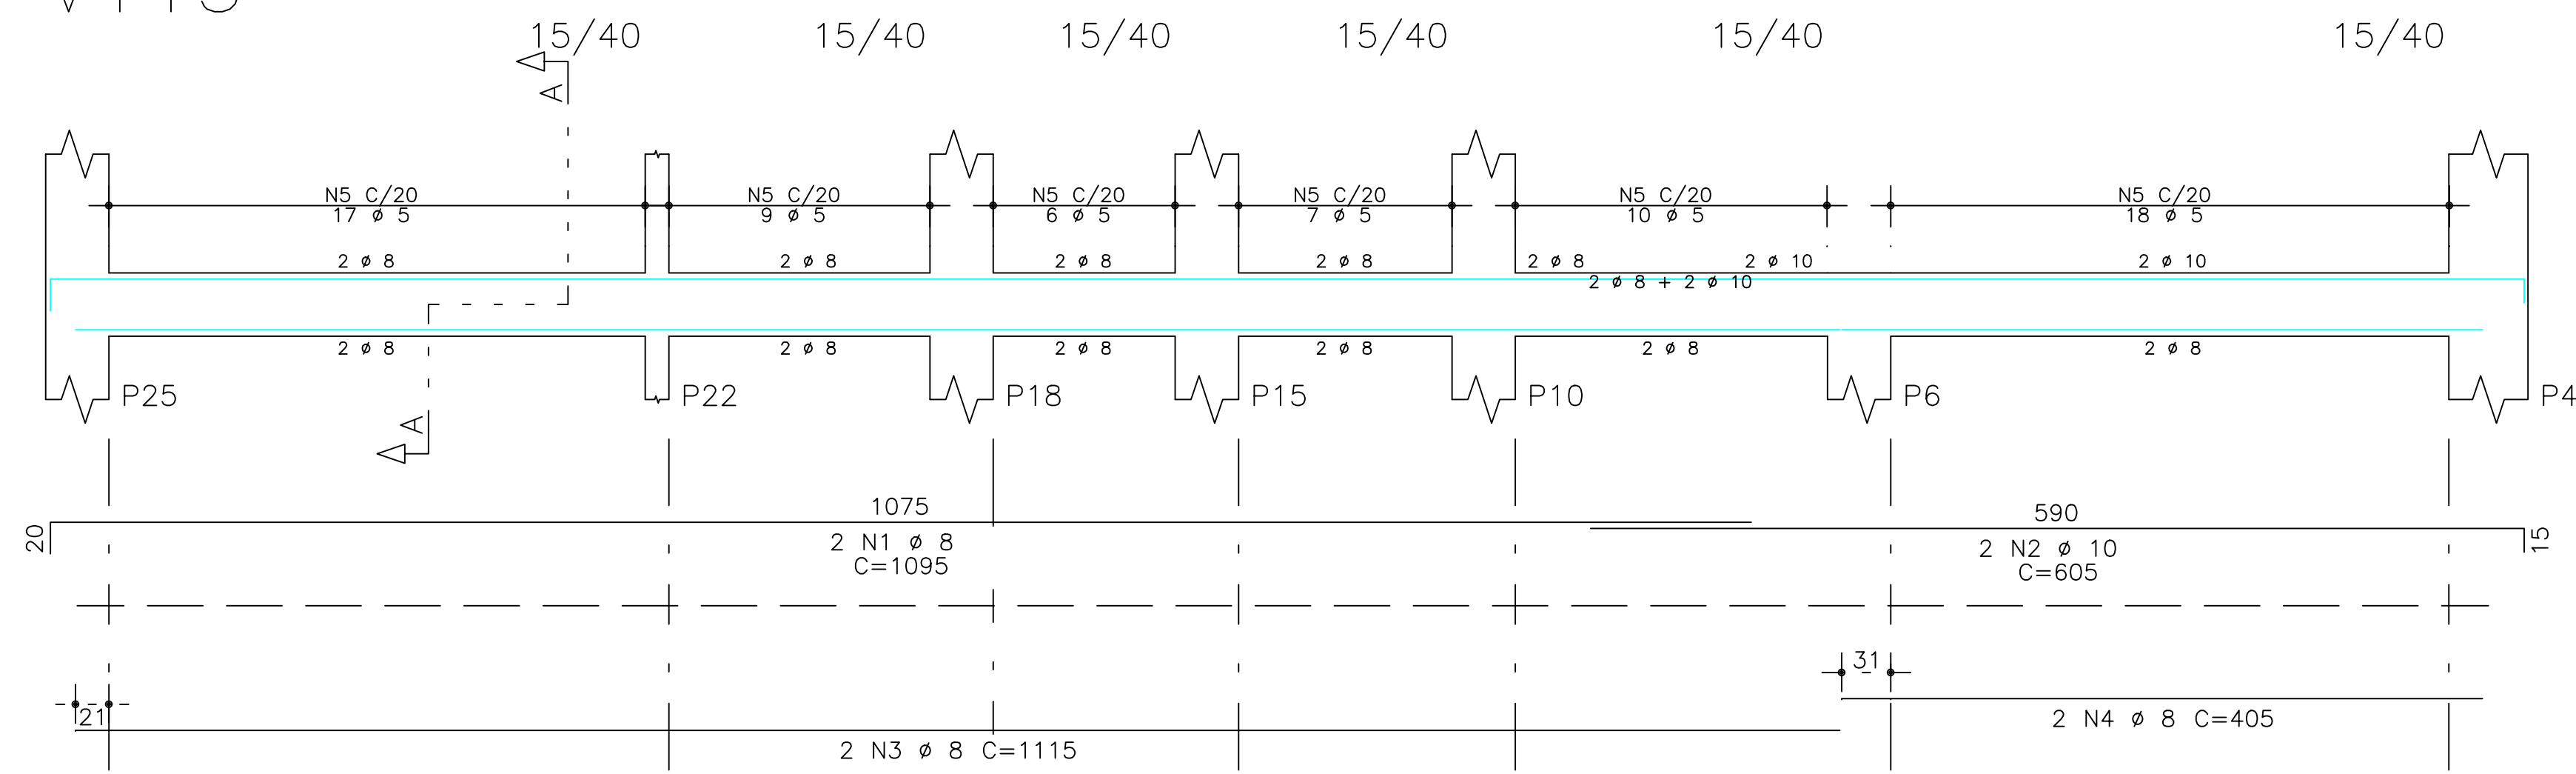


V113

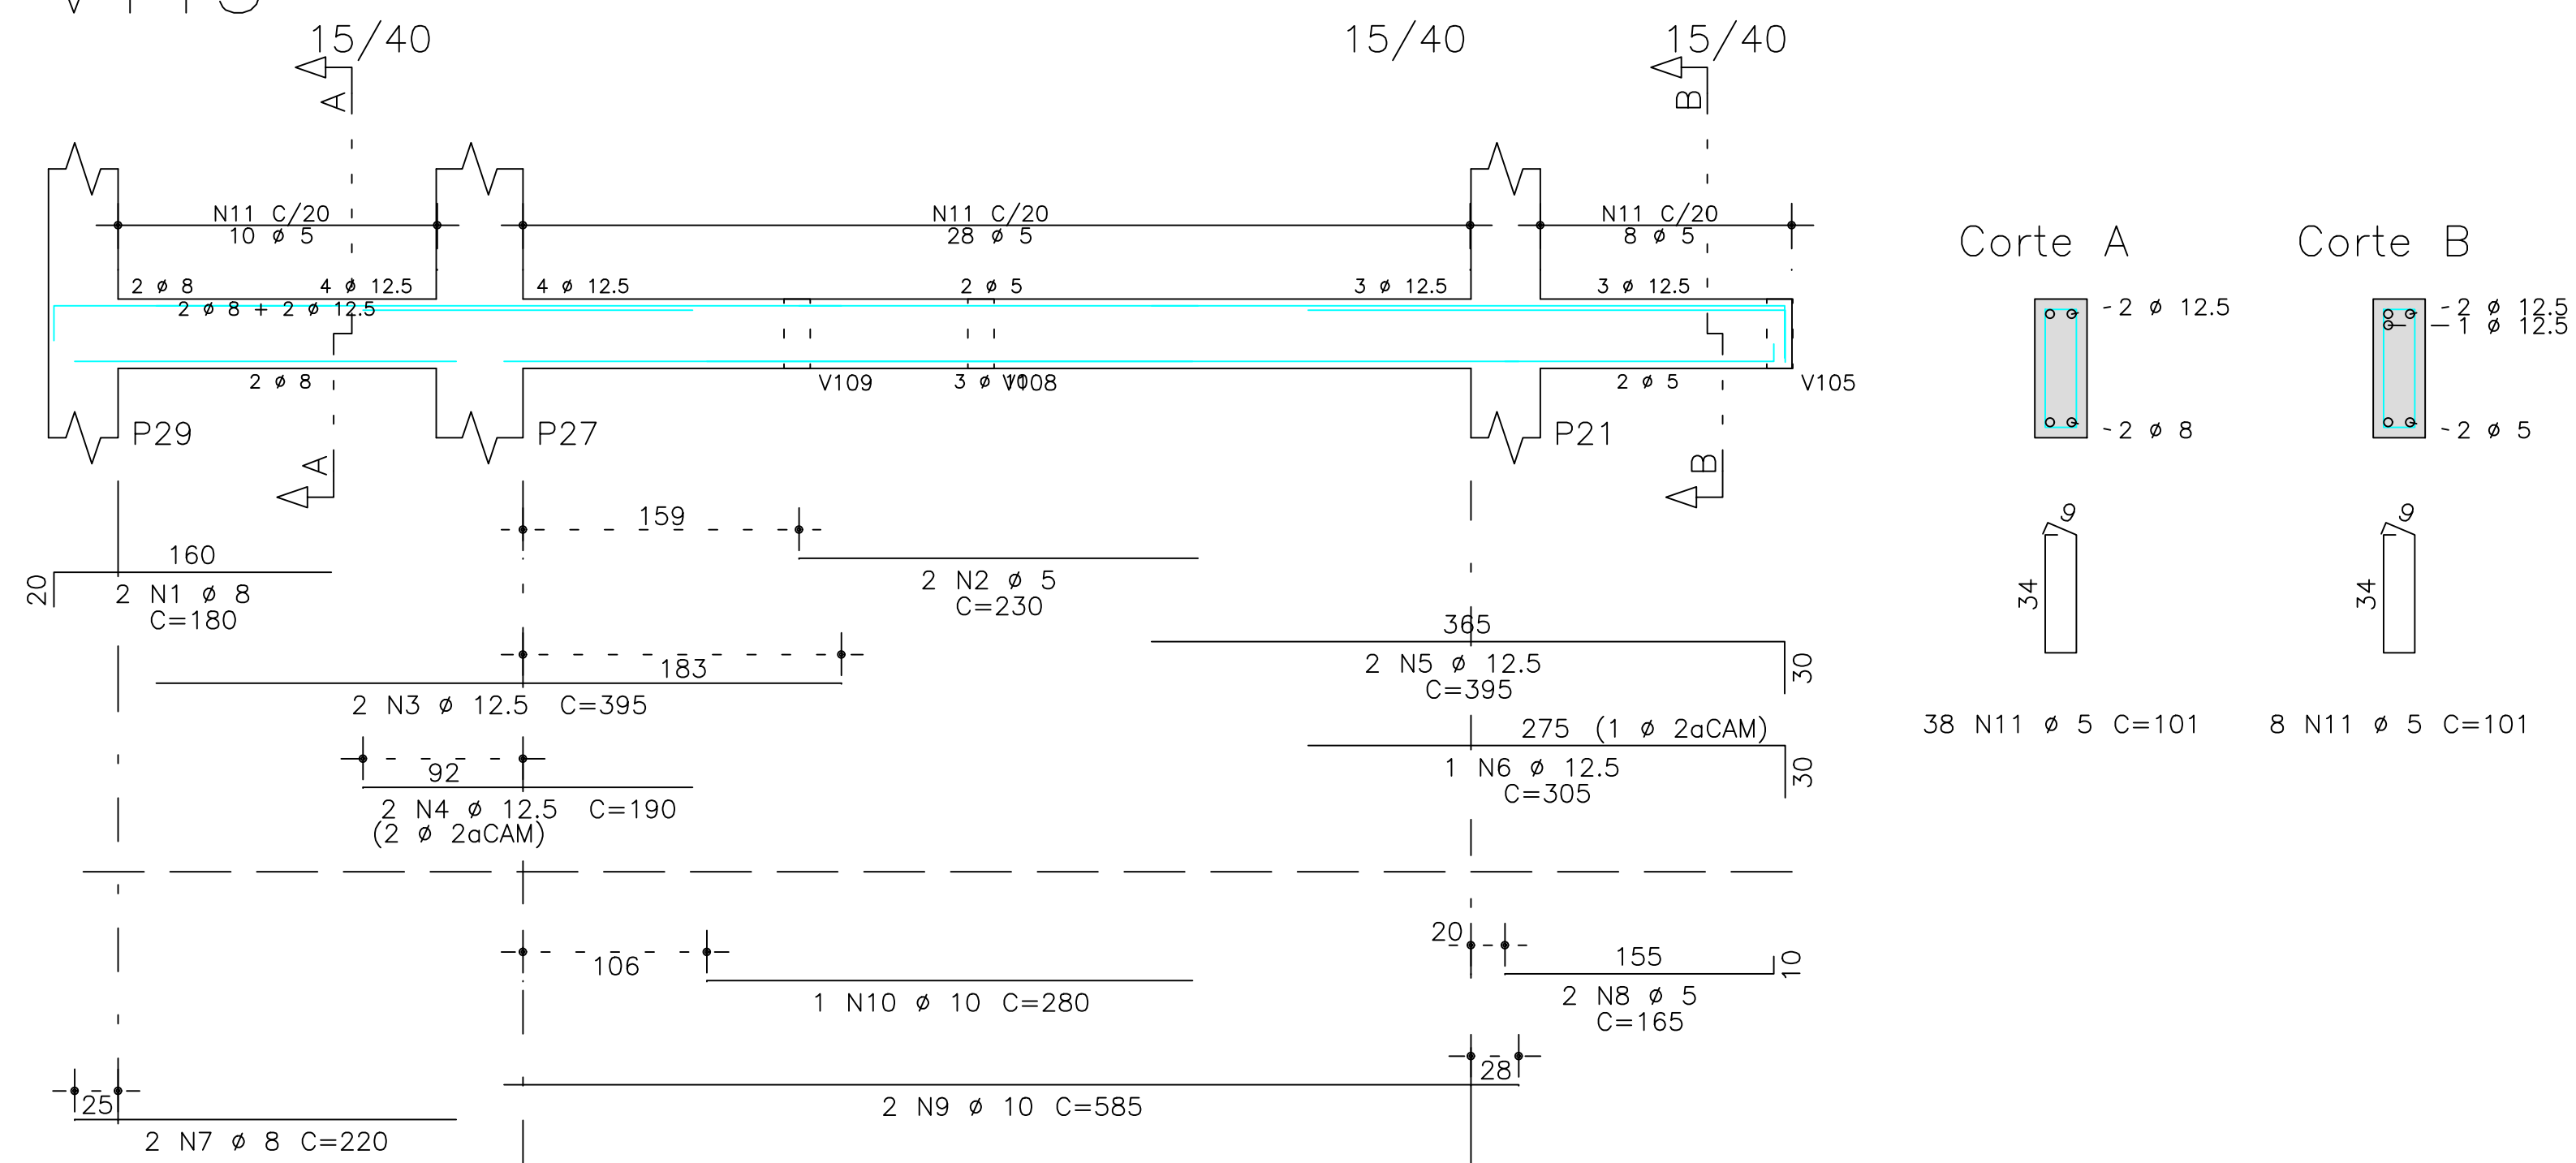


V102

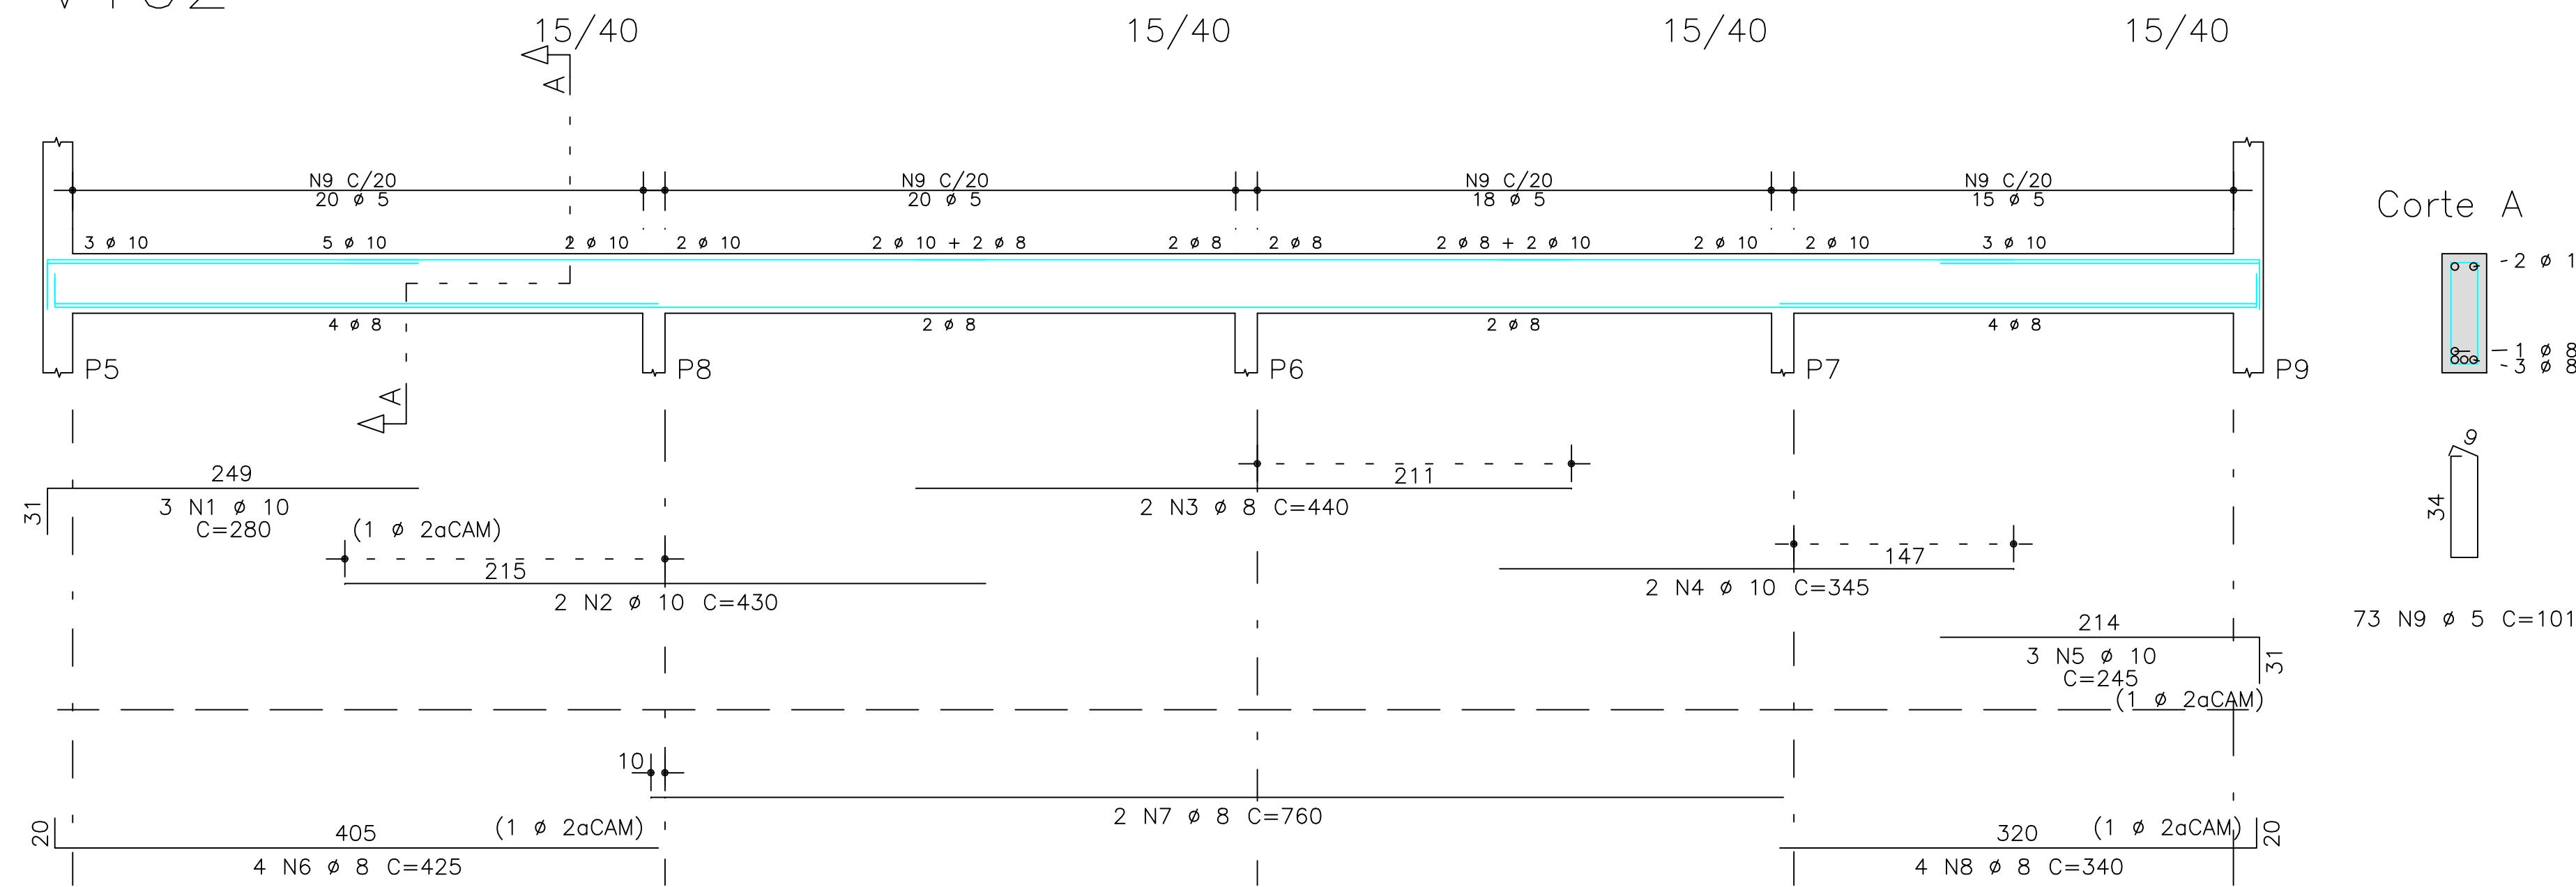


V118

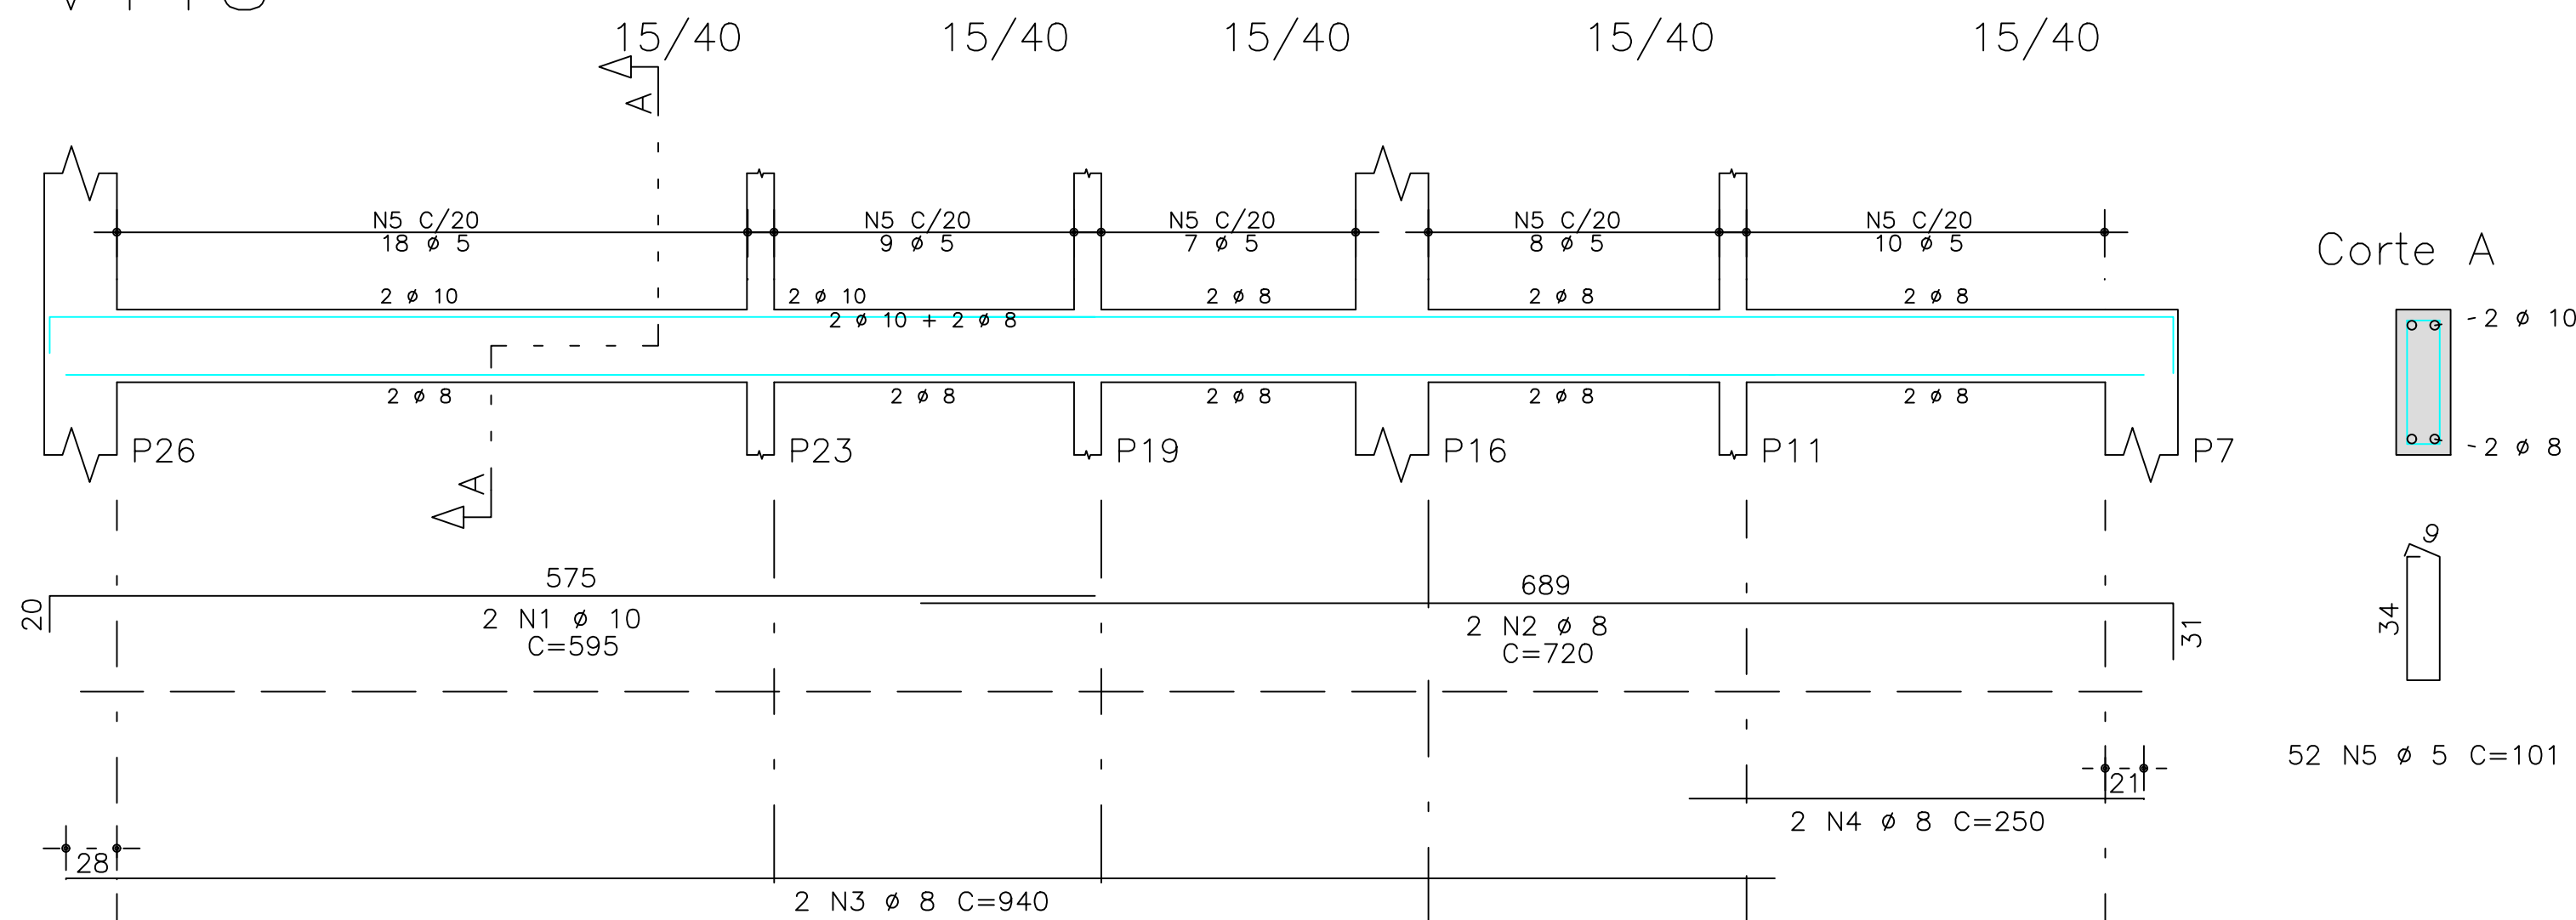


V105

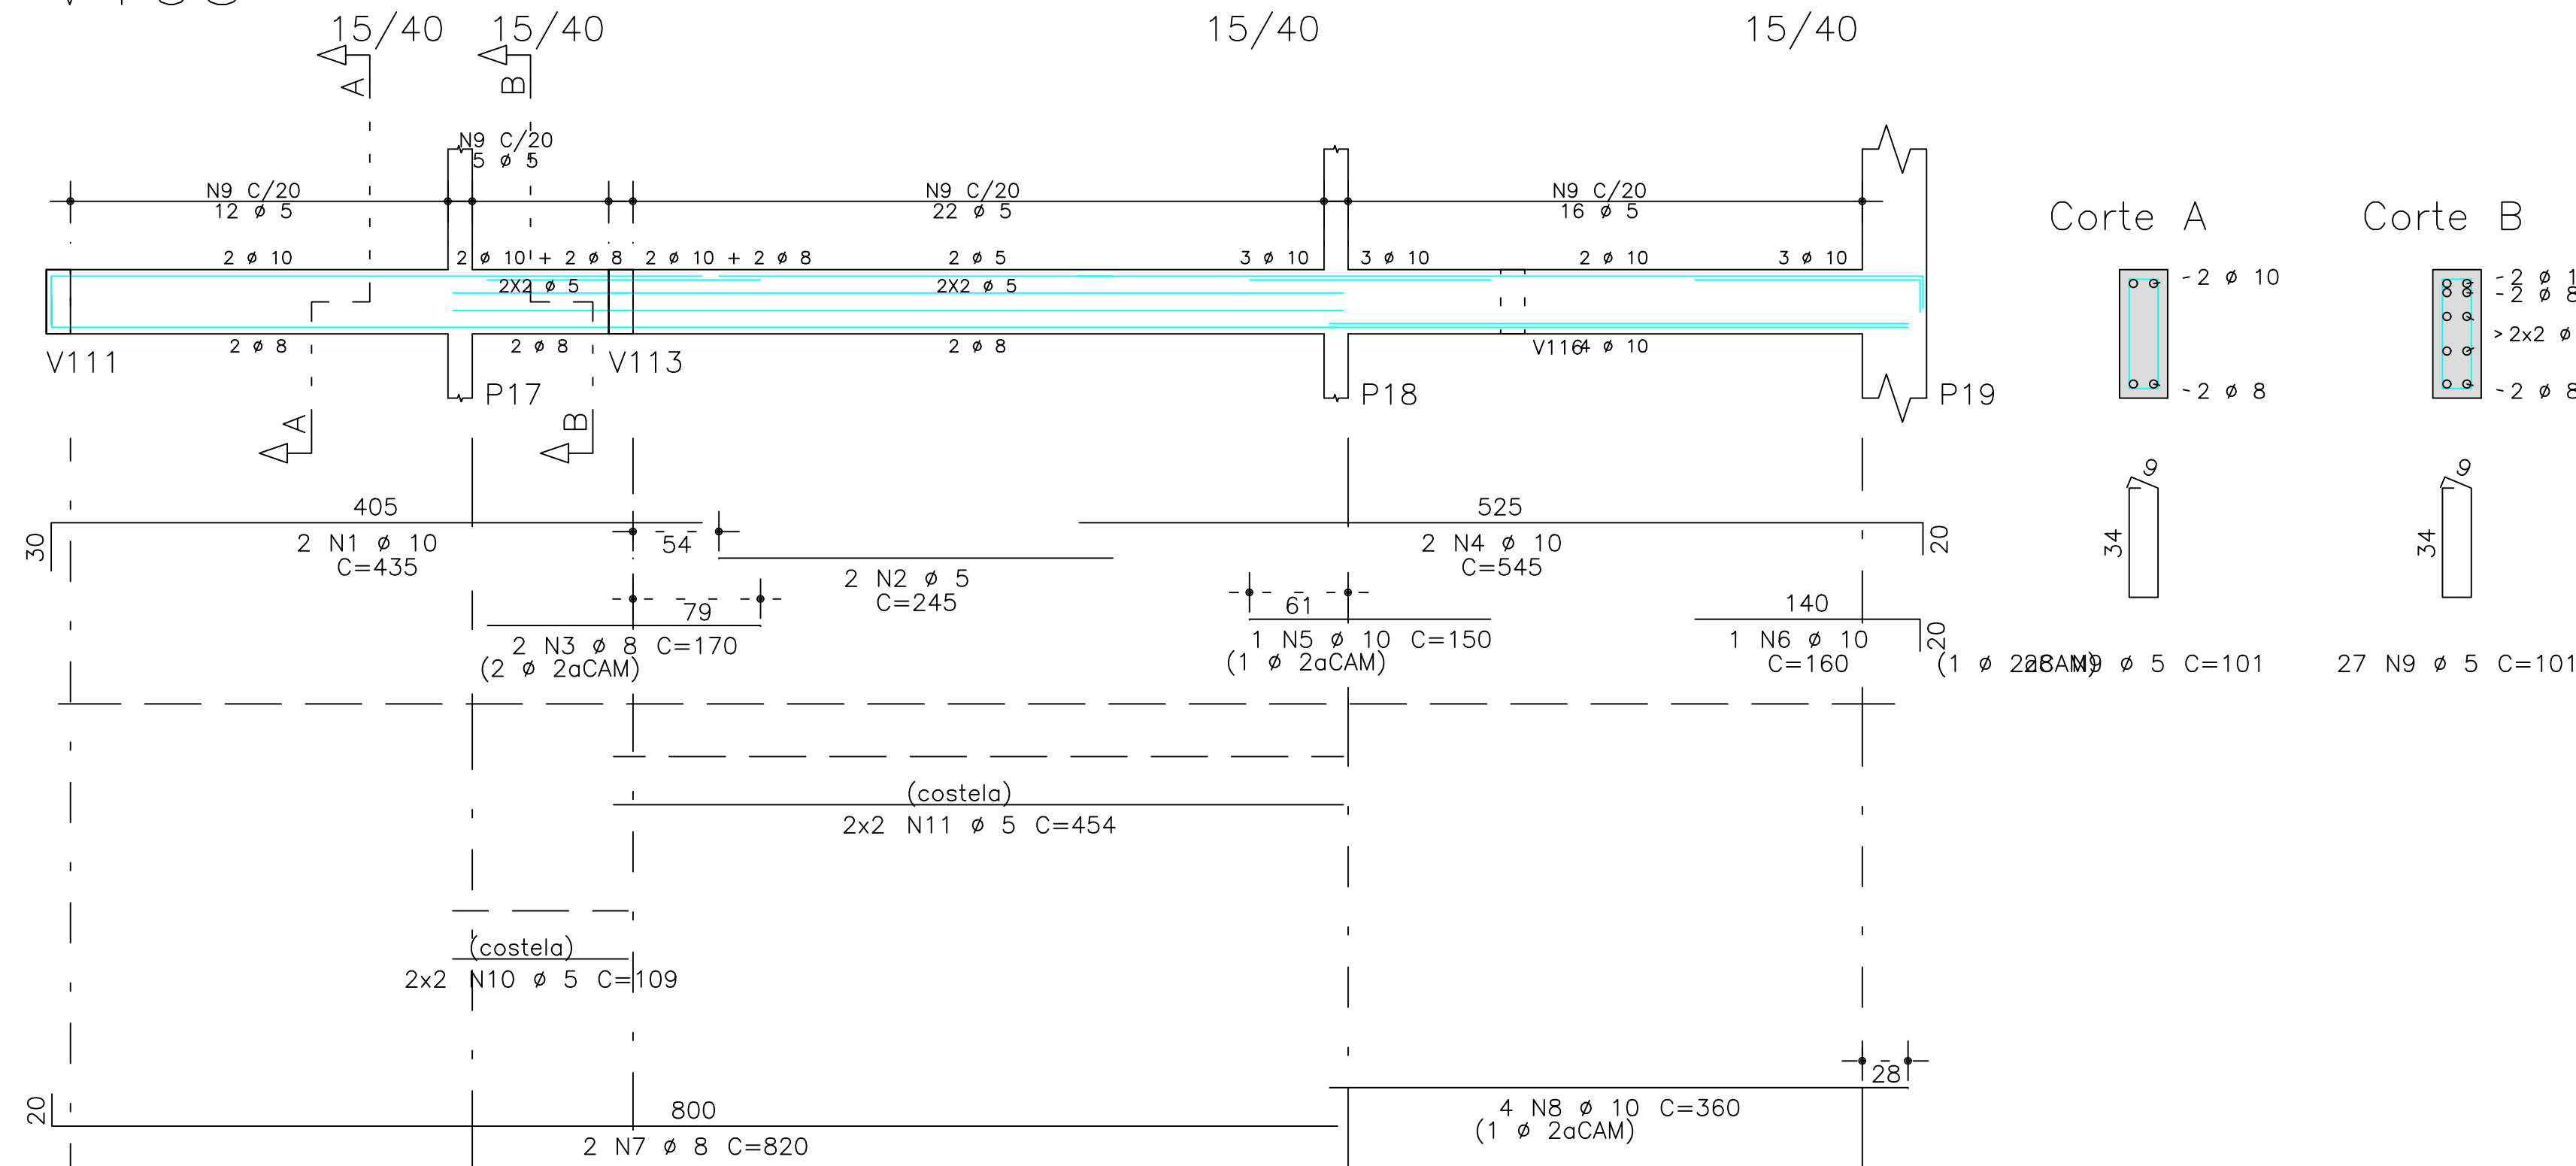

V109

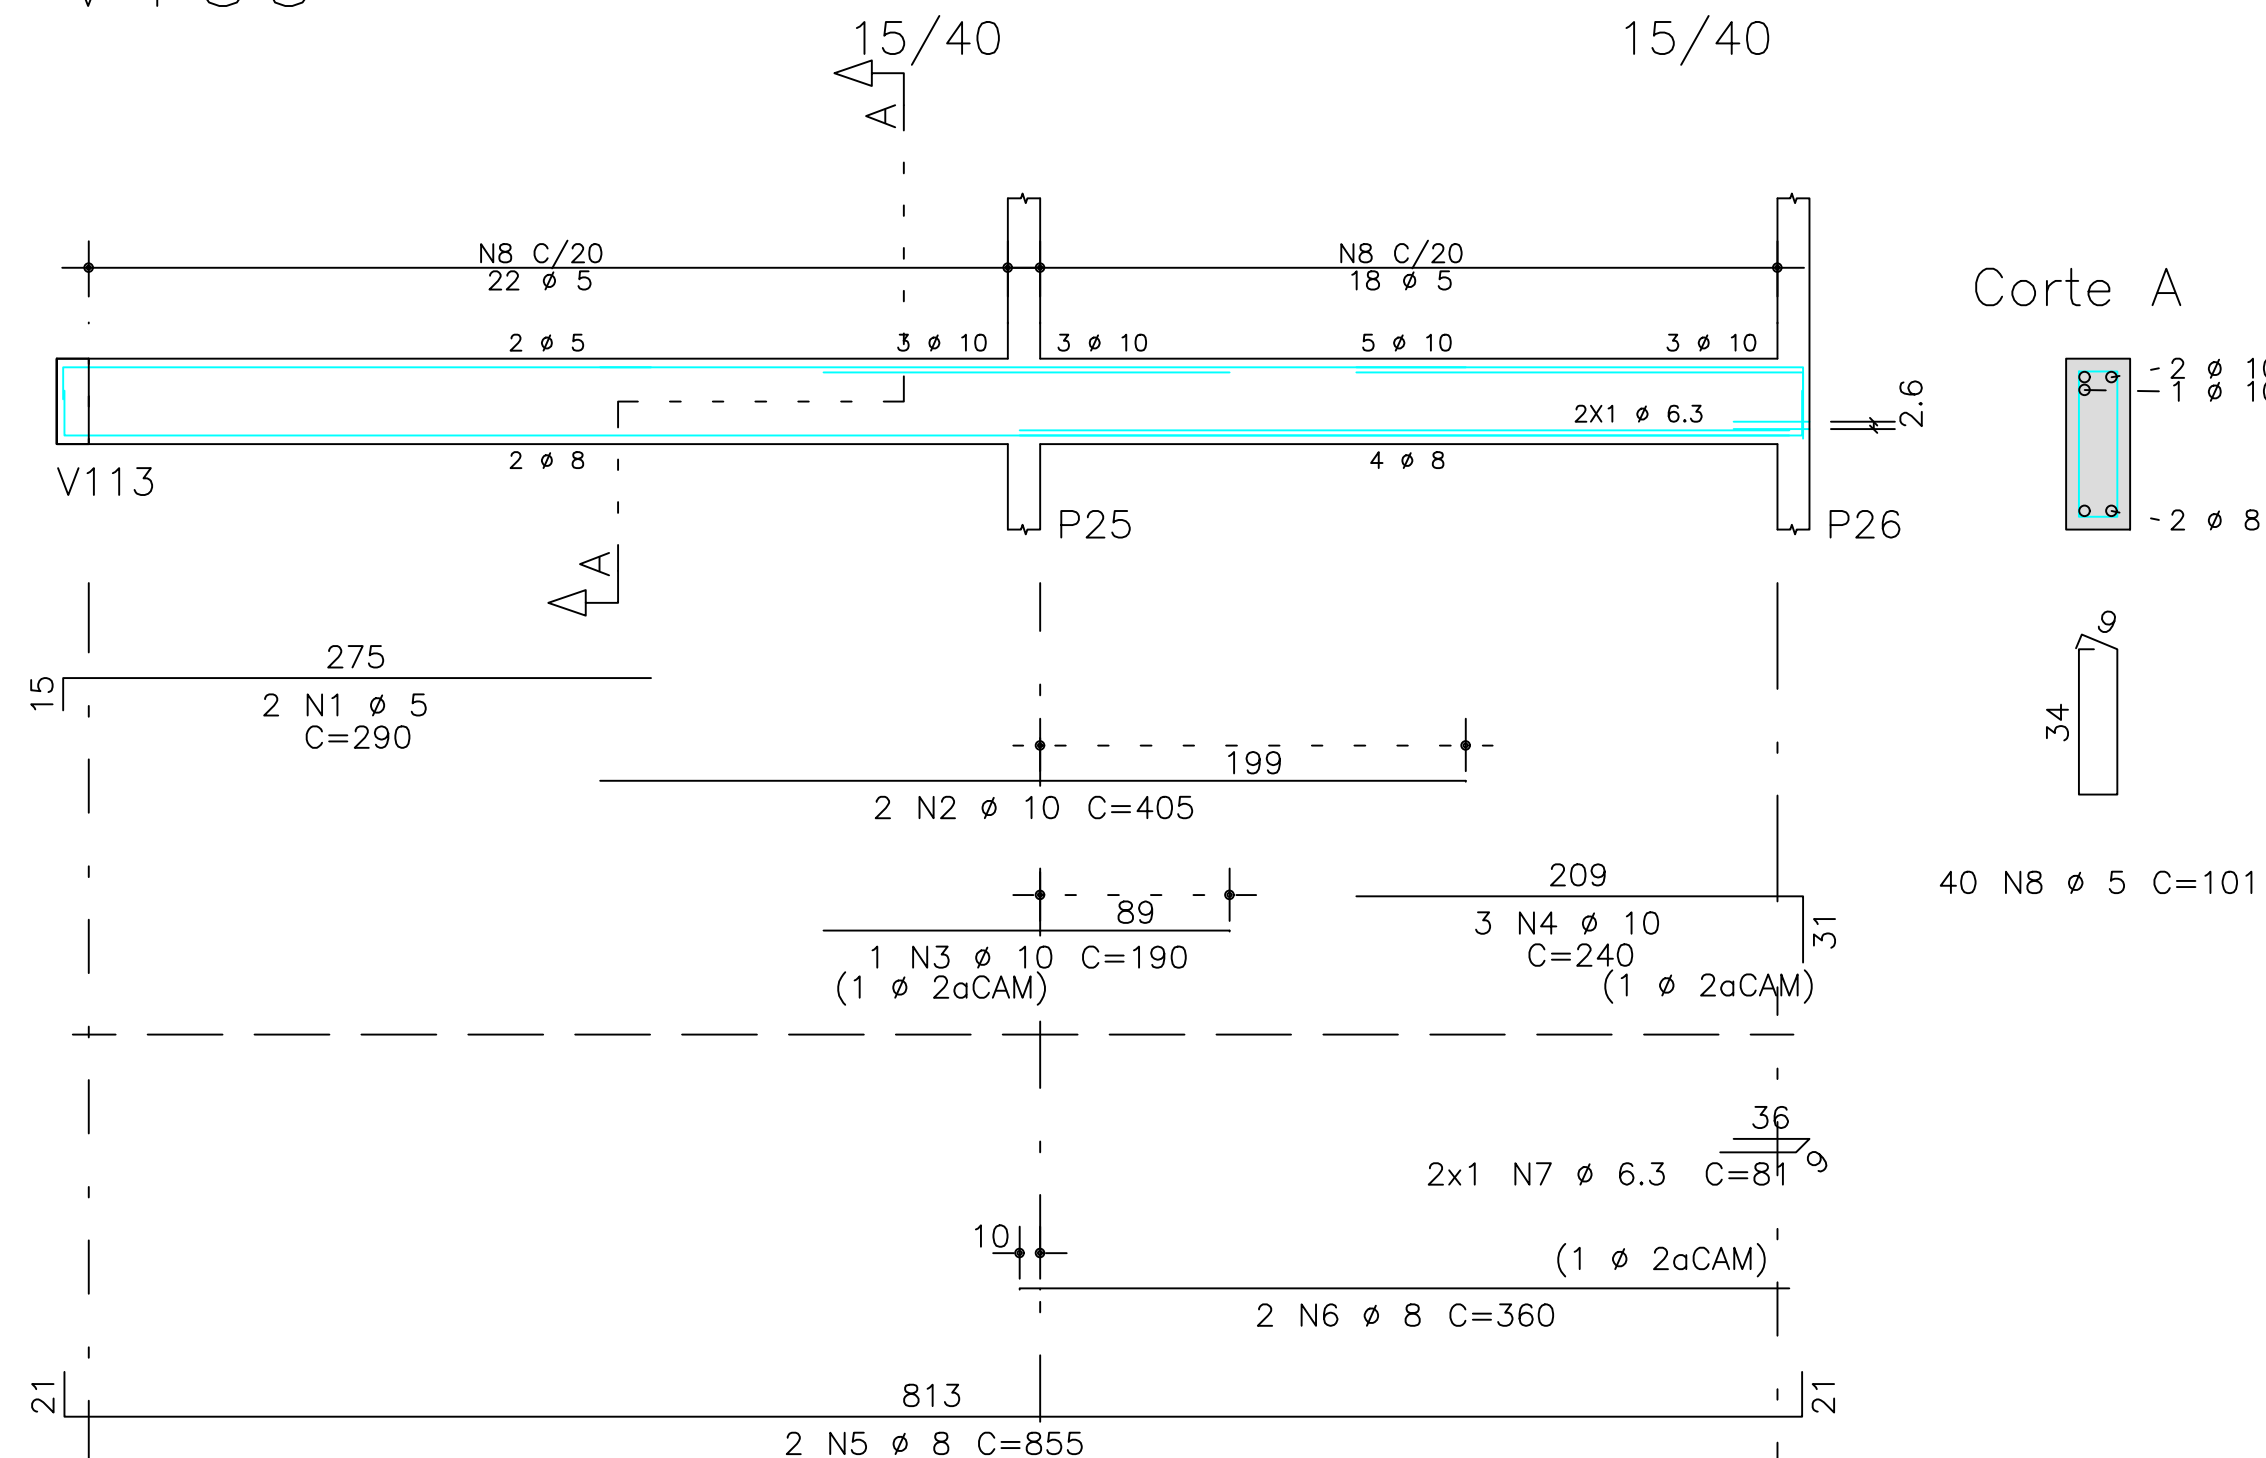

V112

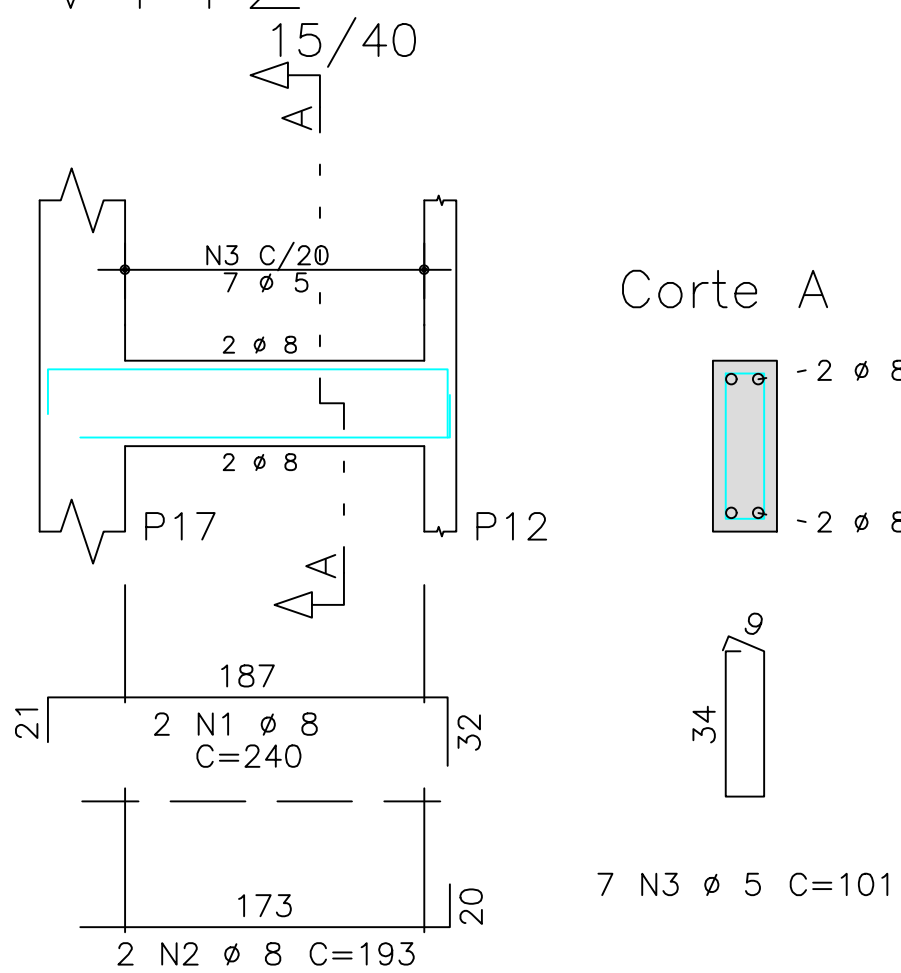

	AÇO	POS	BIT	QUANT	COMPRIMENTO	
					UNIT	TOTAL
			mm		cm	cm
V102	50A	1	10	3	280	840
	50A	2	10	2	430	860
	50A	3	8	2	440	880
	50A	4	10	2	345	690
	50A	5	10	3	245	735
	50A	6	8	4	425	1700
	50A	7	8	2	760	1520
	50A	8	8	4	340	1360
	60B	9	5	73	101	7373
	60B	10	5	4	454	1816
V105	50A	1	10	2	435	870
	60B	2	5	2	245	490
	50A	3	8	2	170	340
	50A	4	10	2	545	1090
	50A	5	10	1	150	150
	50A	6	10	1	160	160
	50A	7	8	2	820	1640
	50A	8	10	4	360	1440
	60B	9	5	55	101	5555
	60B	10	5	4	109	436
V109	60B	1	5	2	290	580
	50A	2	10	2	405	810
	50A	3	10	1	190	190
	50A	4	10	3	240	720
	50A	5	8	2	855	1710
	50A	6	8	2	360	720
	50A	7	6.3	2	81	162
	60B	8	5	40	101	4040
	50A	1	8	2	240	480
	60B	3	5	7	193	386
V112	50A	1	8	2	240	480
	60B	3	5	7	193	386
	50A	1	8	2	180	360
	60B	2	5	2	230	460
	50A	3	12.5	2	395	790
	50A	4	12.5	2	190	380
	50A	5	12.5	2	395	790
	50A	6	12.5	1	305	305
	50A	7	8	2	220	440
	60B	8	5	2	165	330
V115	50A	1	8	2	1095	2190
	50A	2	8	2	605	1210
	50A	3	8	2	1115	2230
	50A	4	8	2	405	810
	60B	5	5	67	101	6767
	50A	1	10	2	595	1190
	50A	2	8	2	720	1440
	50A	3	8	2	940	1880
	50A	4	8	2	250	500
	60B	5	5	52	101	5252

RESUMO DE AÇO			
AÇO	BIT	COMPR	PESO
	mm	m	kgf
60B	5	385	59
50A	6.3	2	0
50A	8	206	81
50A	10	124	77
50A	12.5	23	22
Peso Total 60B =			59 kgf
Peso Total 50A =			180 kgf

O acesso ao Modelo Estrutural em dimensão pode ser executado pelo QR CODE ao lado, podendo acessar via celulares, tablets e quaisquer outros dispositivos.

fck 300. kg/cm² – C30

Estrutura Concreto Armado



RETA PROJETOS E CONSTRUÇÕES

Av. Gov. José Fragelli, 600 – Jardim Paulista, Cuiabá

Fone: (65) 2136-8097

PROJETO ESTRUTURAL	PROPRIETÁRIO:	Conselho Regional de Engenharia e Agronomia de MT		
	RESP. TEC. EXECUÇÃO:	OBRA: INSPECTORIA – ESTACAS Tangará da Serra – MT		
	PEDRO PAULO DA SILVA ARAUJO Eng Civil-CREA 37285/D-MT	END:		
	AUTORES DO PROJETO:	ASSUNTO:		
		DET ARM VIGAS BALDRAME		
		PECAS DETALHADAS V102 / V105 / V109 / V112 / V113 / V115 V118		
		PEDRO PAULO DA SILVA ARAUJO Eng Civil-CREA 37285/D-MT		
		FCK:	DIREITOS AUTORES RESERVADOS VERIFICAR MEDIDAS NA OBRA	DATA:
		ESCALA:	ARQUIVO:	FOLHA No.
		1:50		18/05/22
				14