

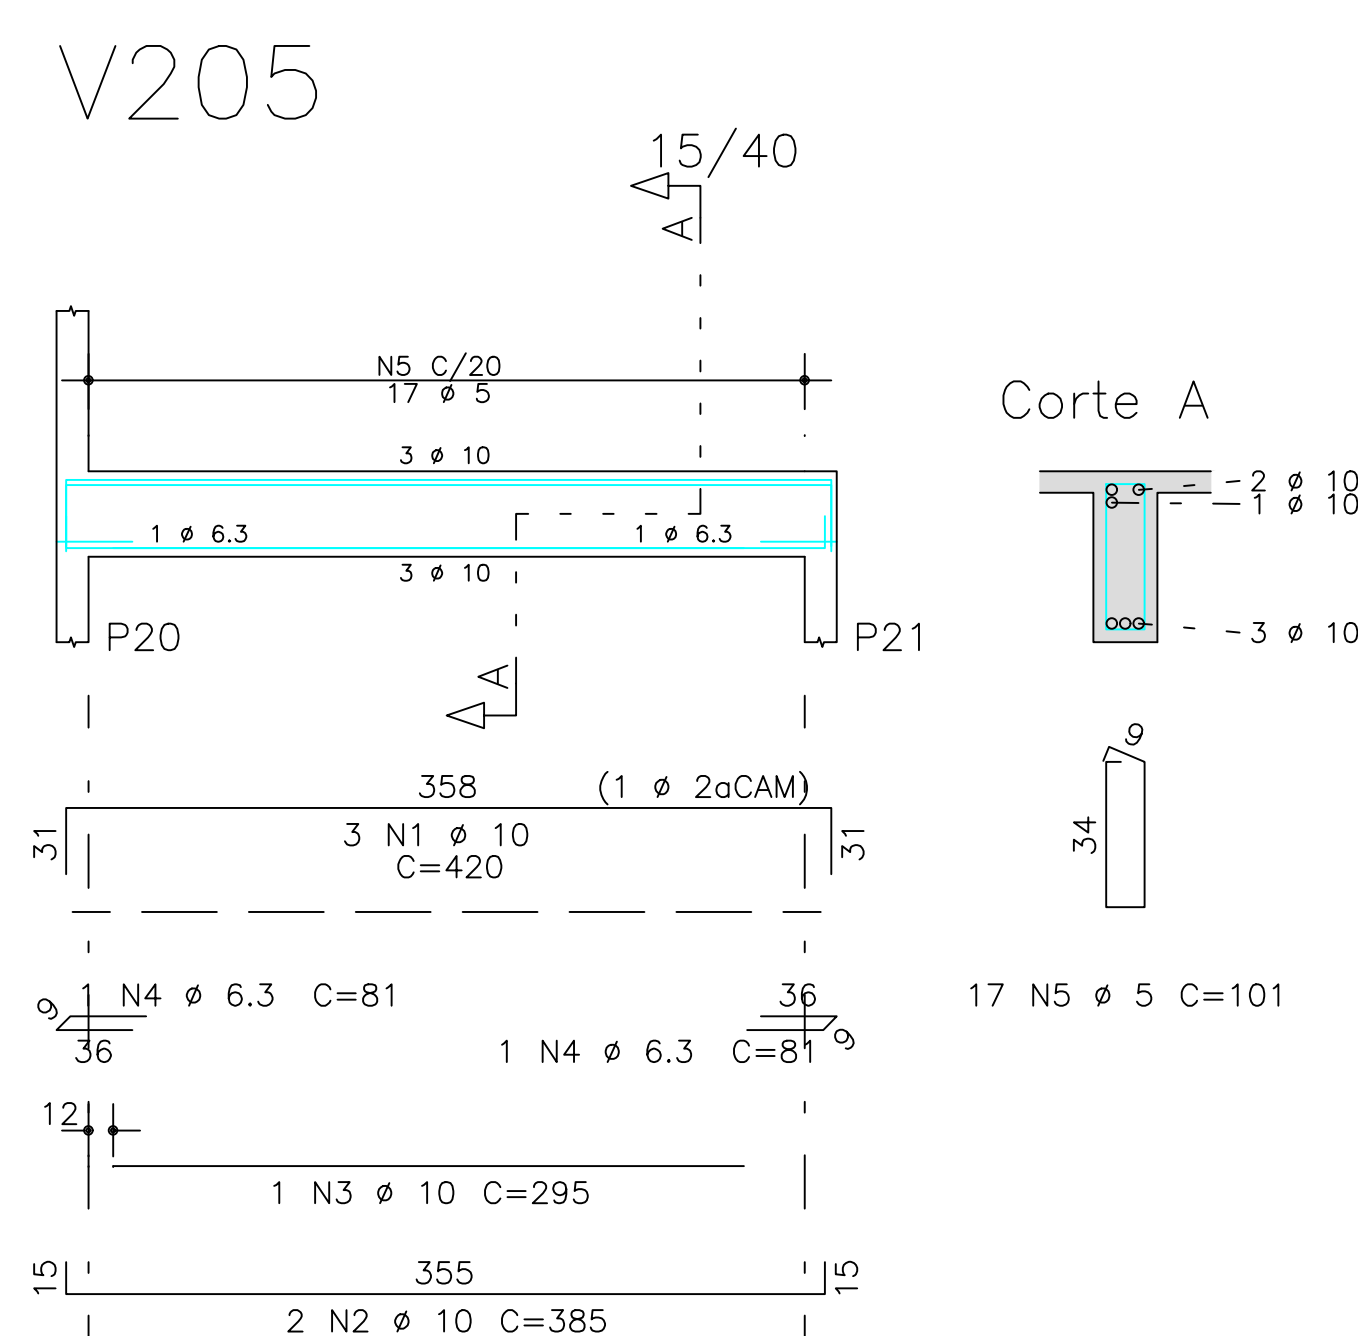
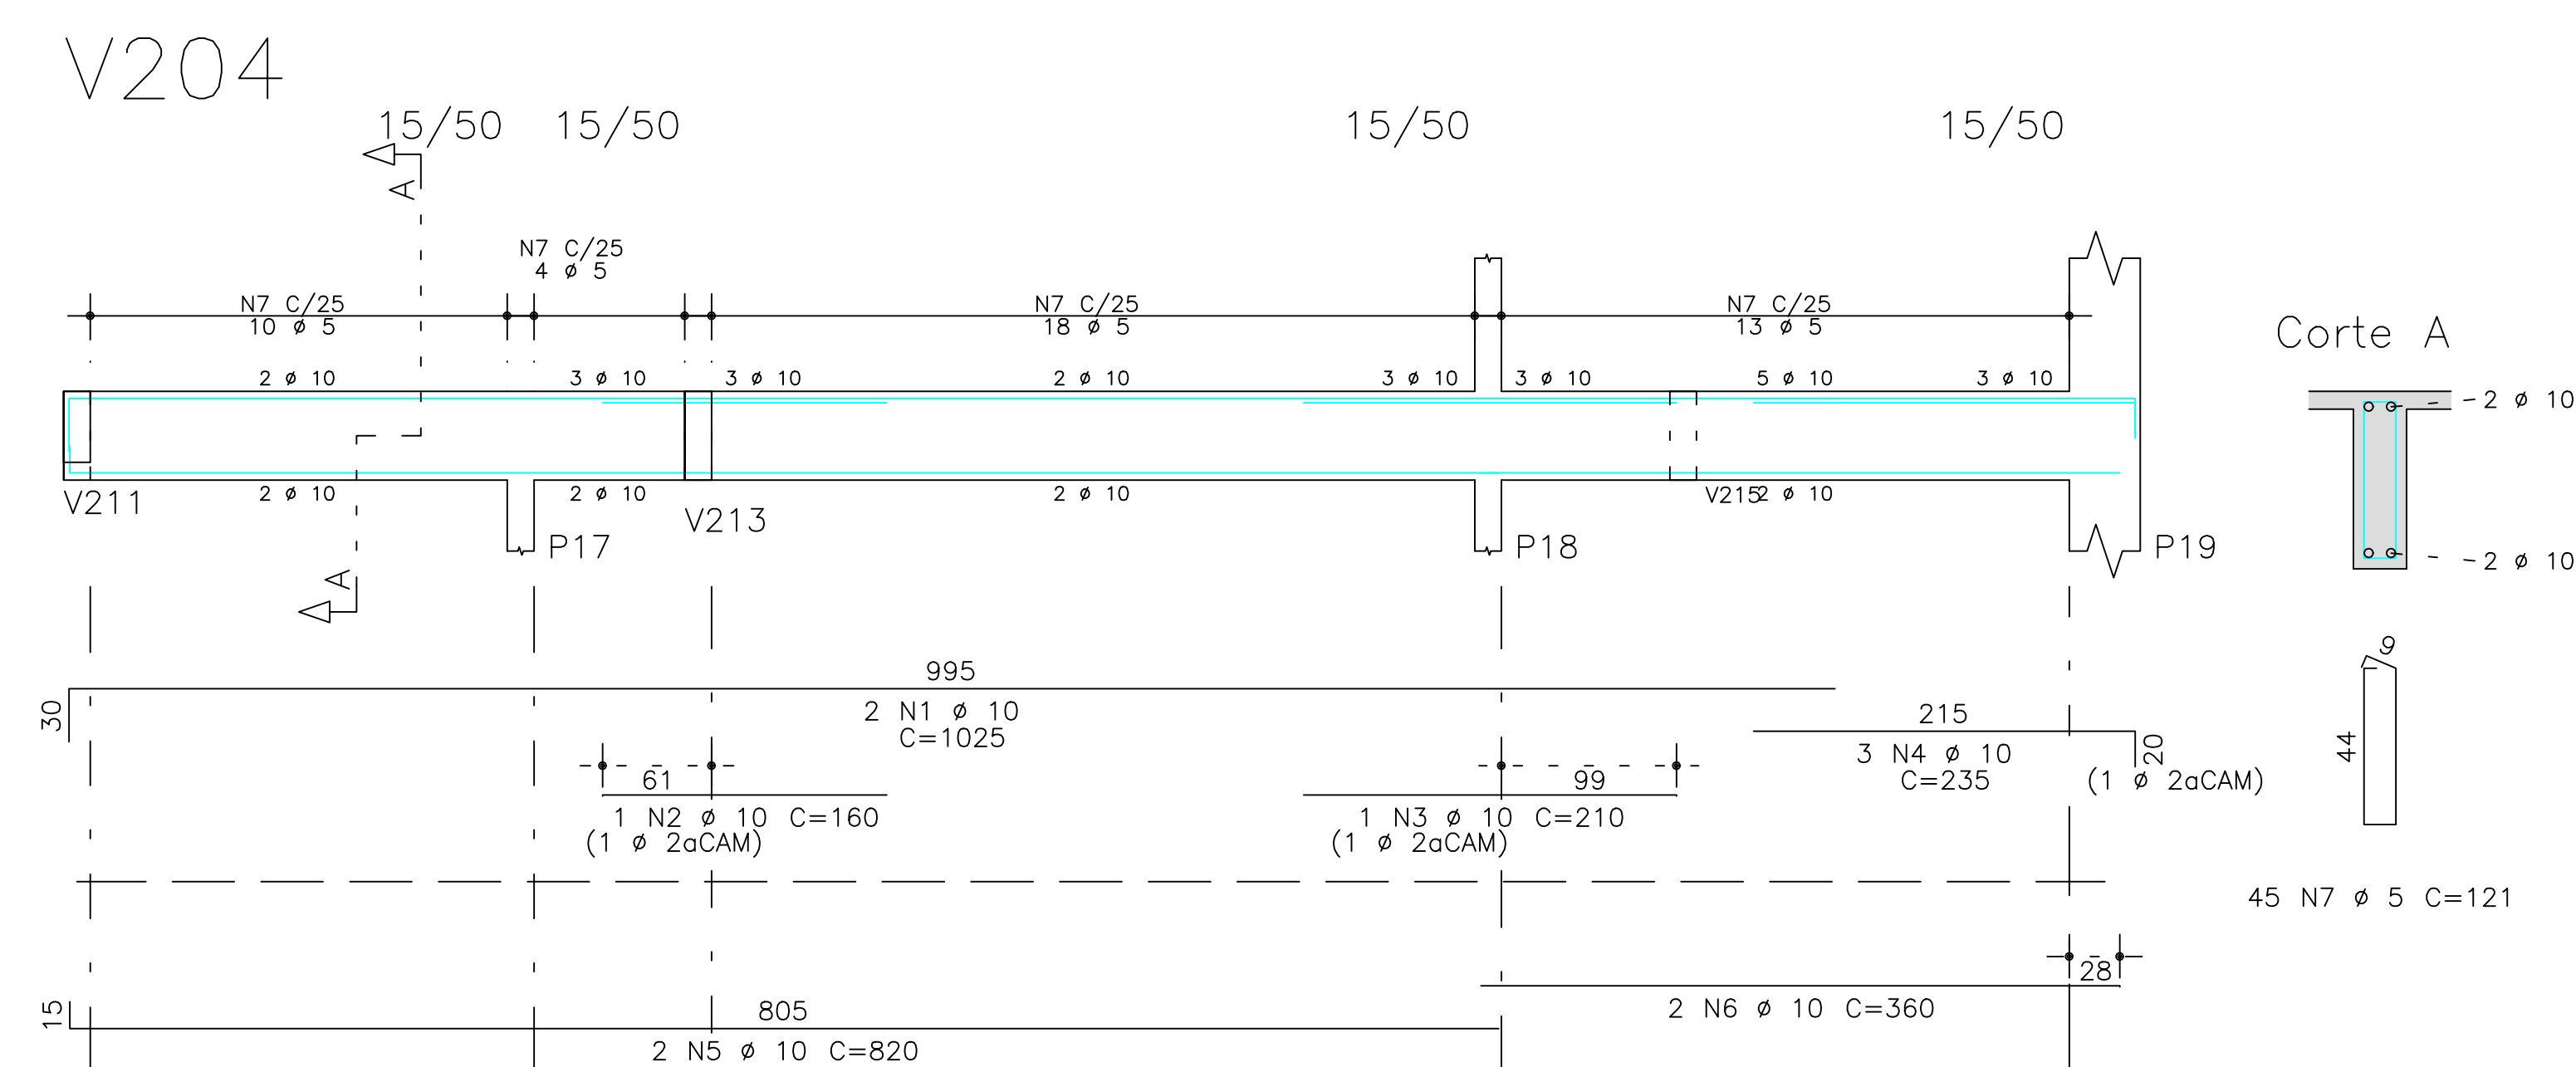
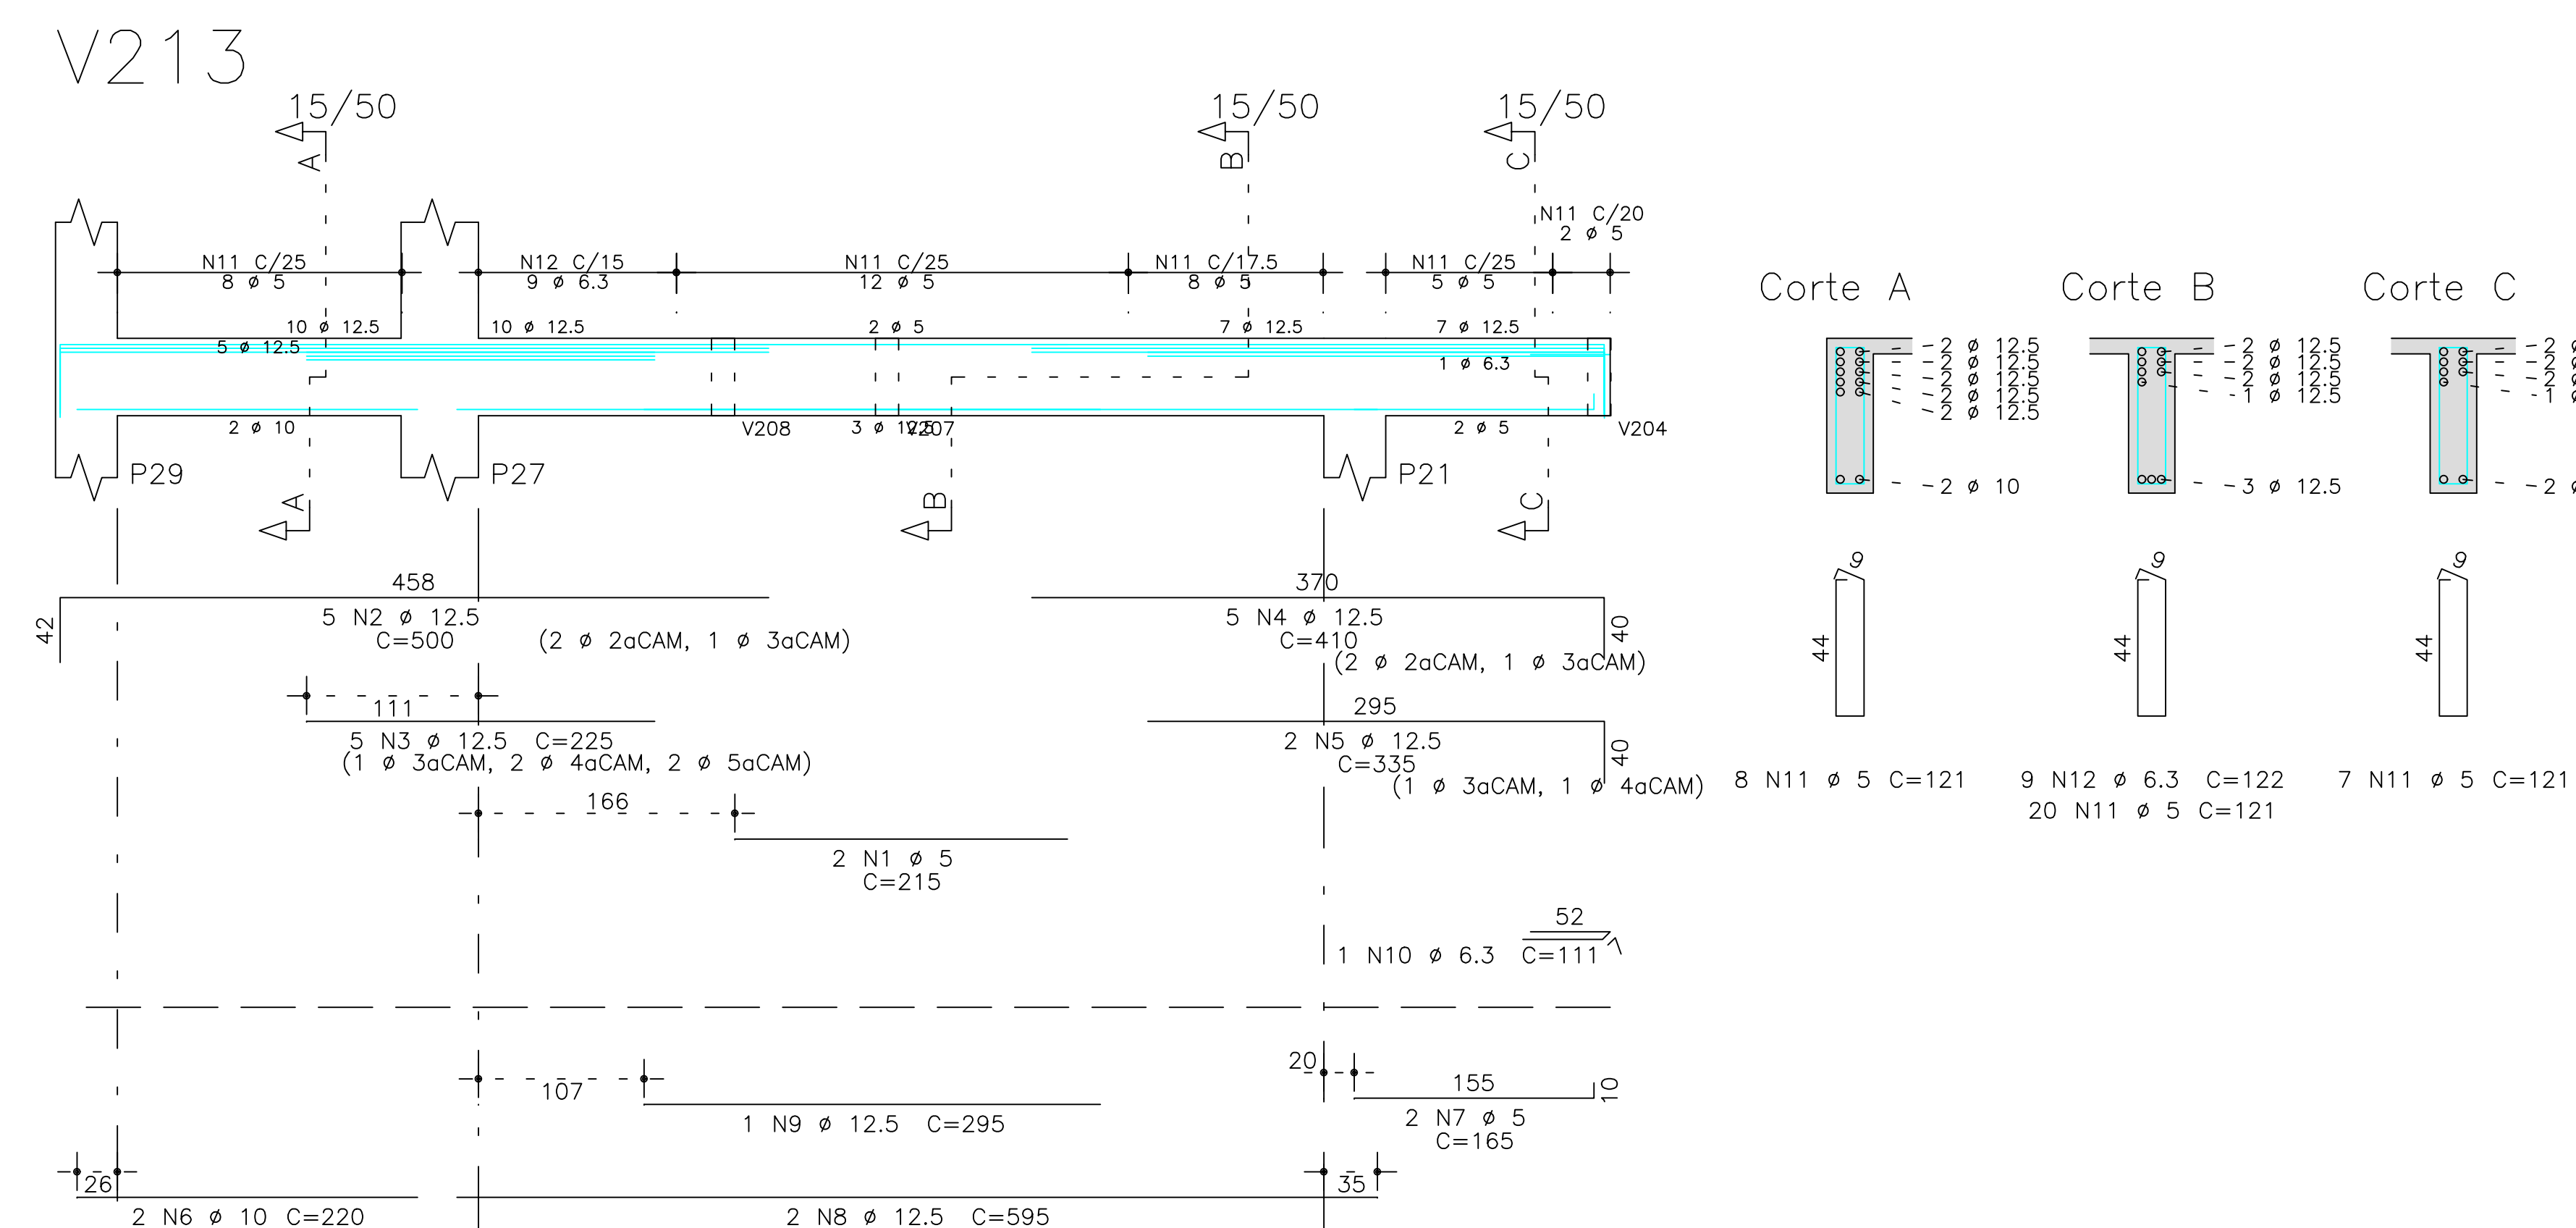
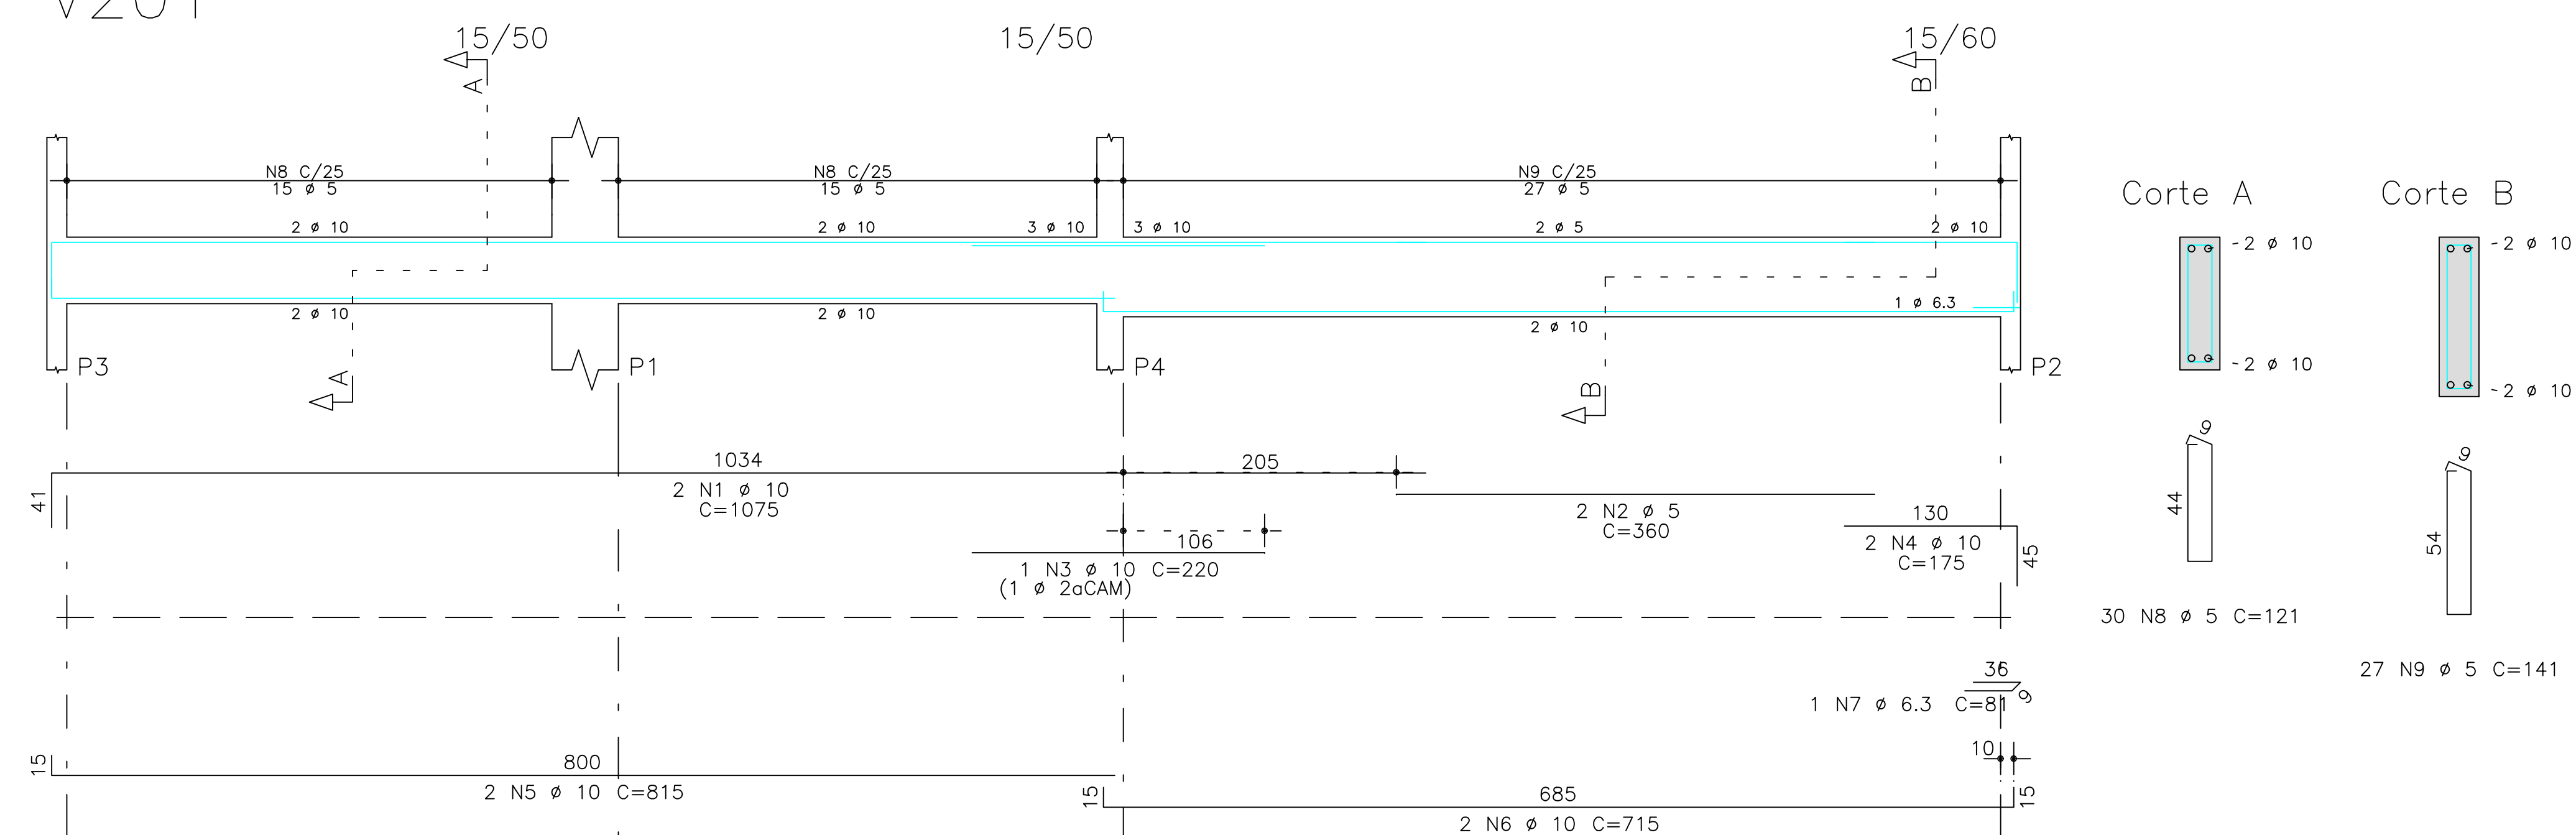


V201

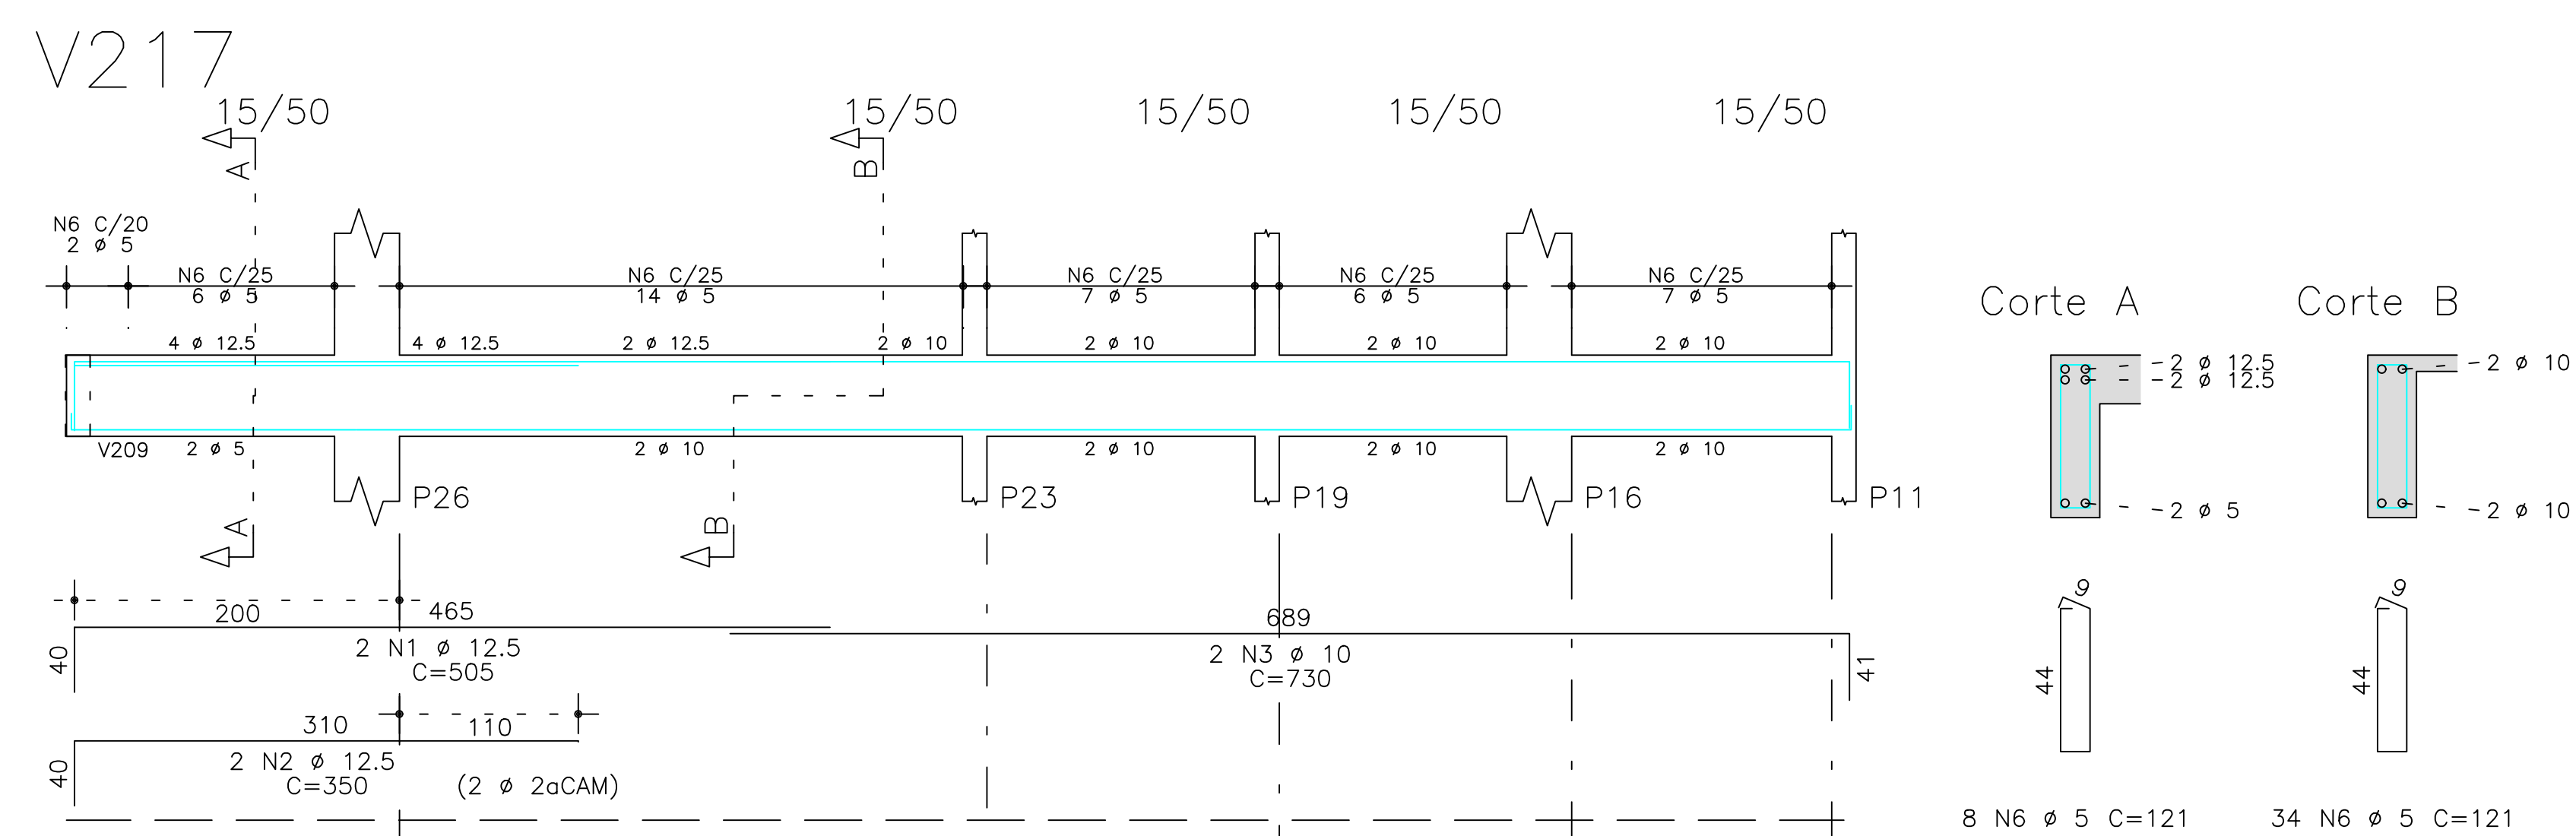


V208

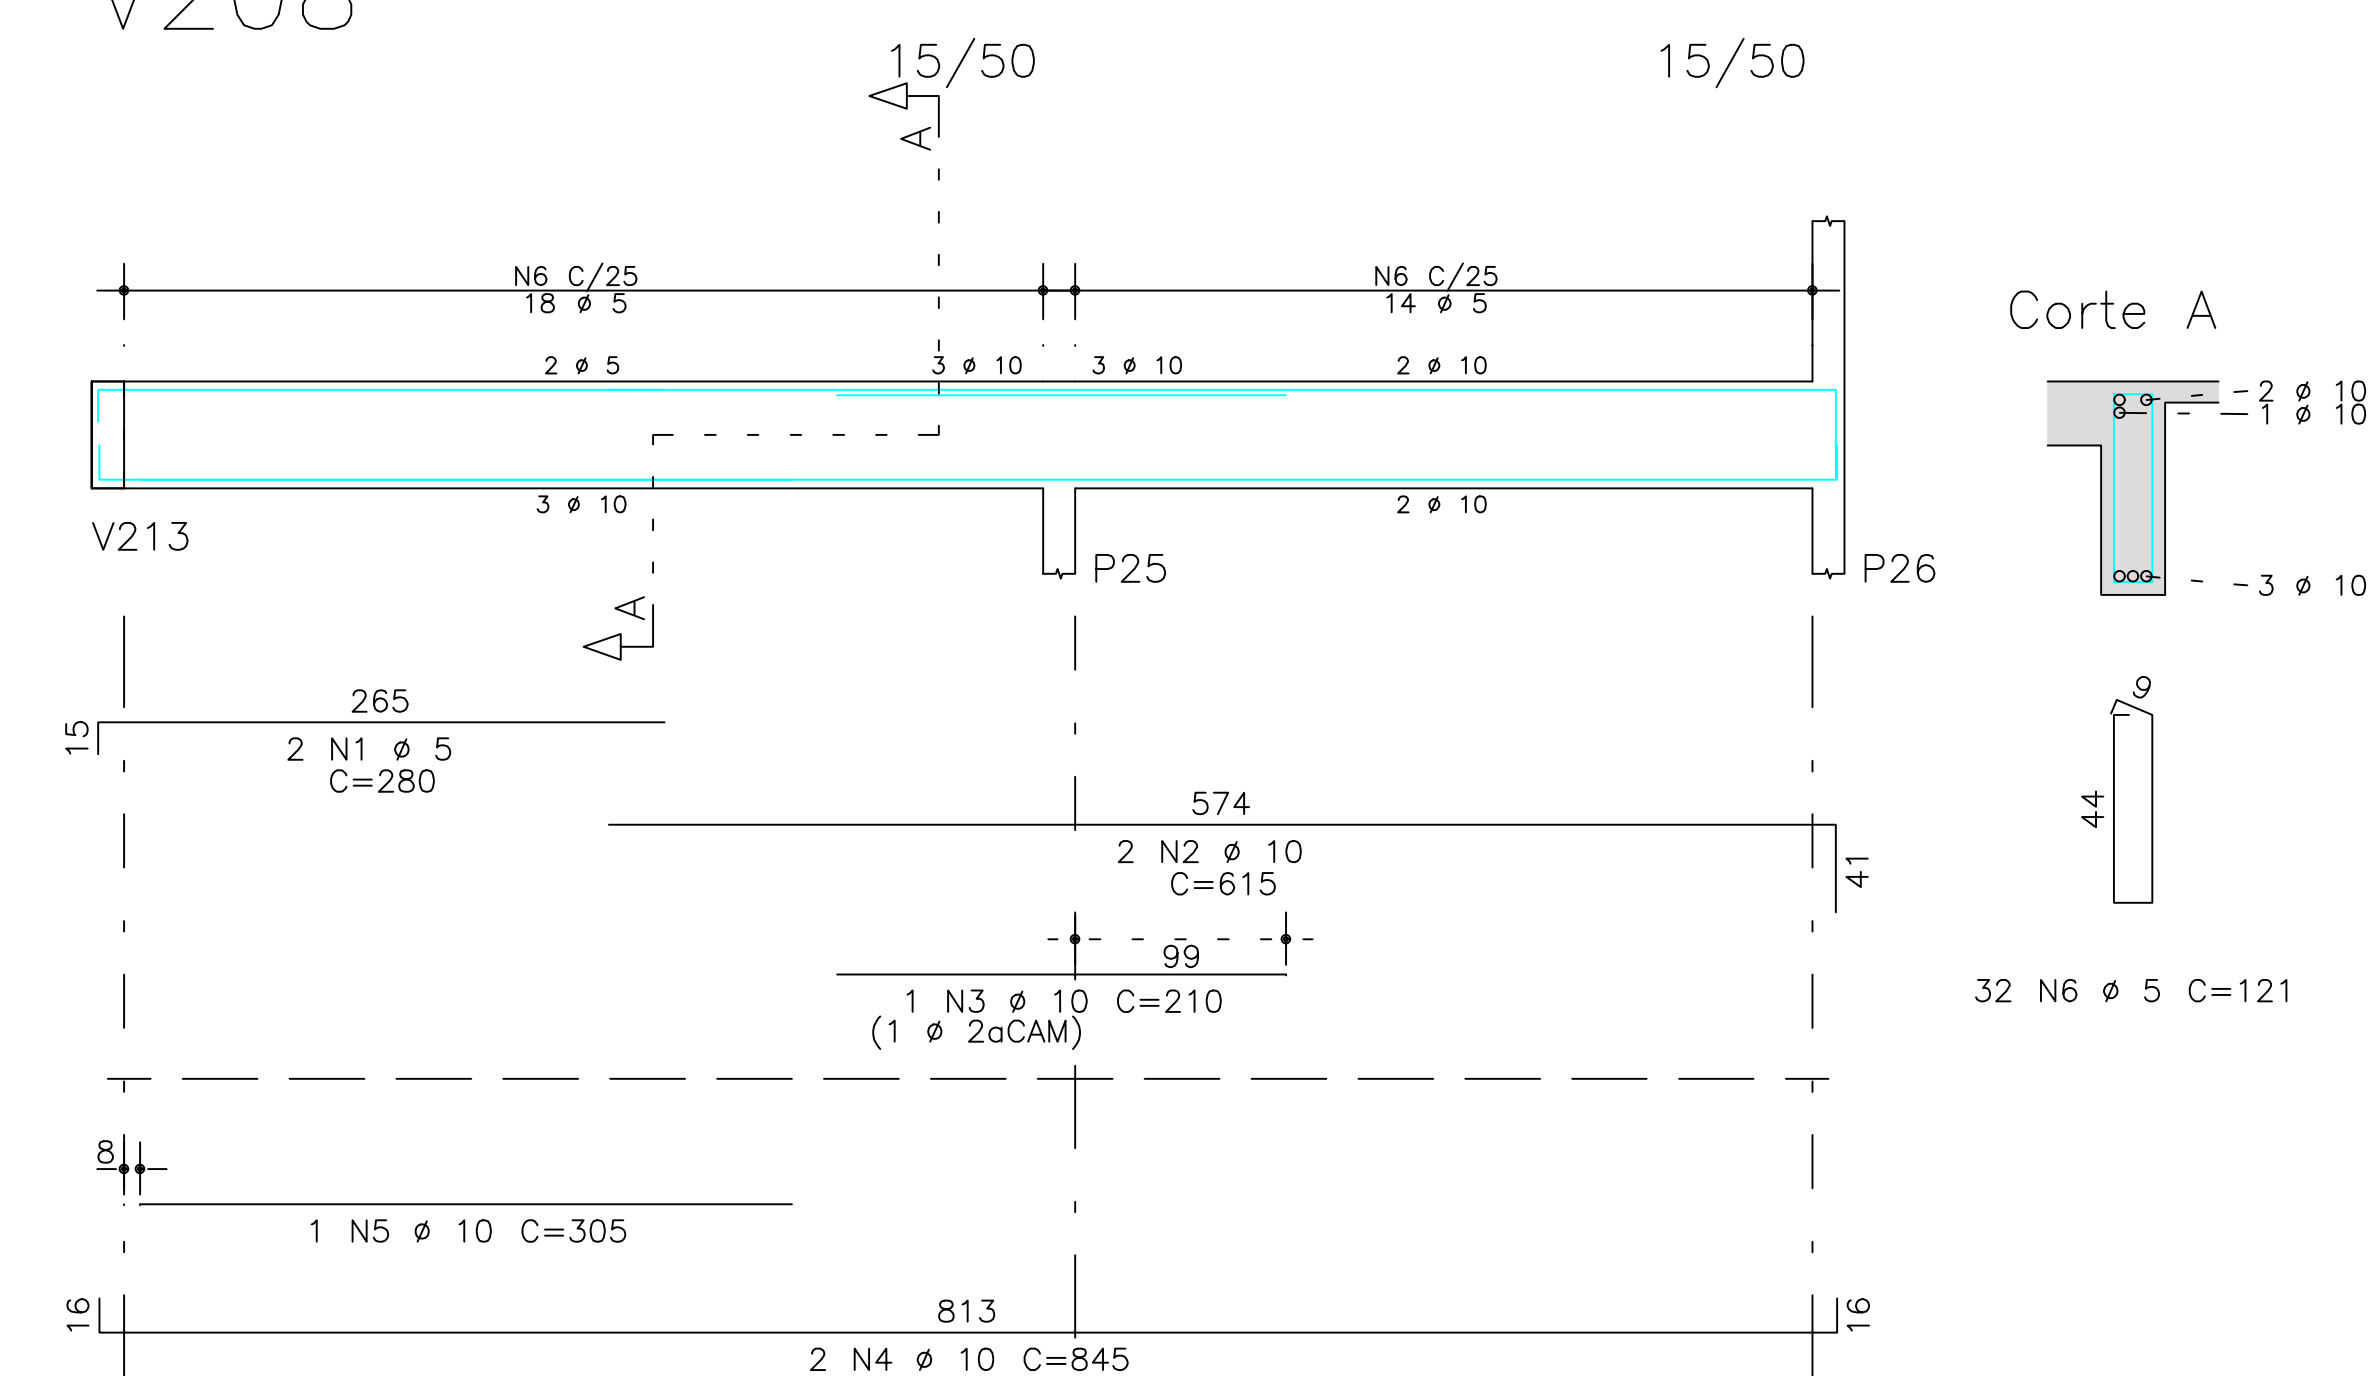

	AÇO	POS	BIT		QUANT	COMPRIMENTO		TOTAL
			mm			UNIT	cm	
V201	50A	1	10	2	1075	2150		
	50B	2	5	2	360	720		
	50A	3	10	1	220	220		
	50A	4	10	2	175	350		
	50A	5	10	2	815	1630		
	50A	6	10	2	715	1430		
	60B	7	6,3	1	81	81		
	60B	8	5	30	121	3630		
V204	50A	9	5	27	141	3607		
	50A	1	10	2	1025	2050		
	50A	2	10	1	160	160		
	50A	3	10	1	210	210		
	50A	4	10	3	235	705		
	50A	5	10	2	820	1640		
	50A	6	10	2	360	720		
	60B	7	5	45	121	5445		
V205	50A	1	10	3	420	1260		
	50A	2	10	2	365	770		
	50A	3	10	1	295	295		
	50A	4	6,3	2	81	162		
	60B	5	5	17	101	1717		
V207	50A	1	10	2	440	880		
	50A	2	10	2	385	770		
	50A	3	10	1	315	315		
	50A	4	6,3	2	81	162		
	60B	5	5	14	121	1694		
V208	50B	1	5	2	280	560		
	60A	2	10	2	615	1230		
	50A	3	10	1	210	210		
	50A	4	10	2	840	1680		
	50A	5	10	1	305	305		
	60B	6	5	32	121	3872		
V213	50B	1	5	2	215	430		
	60A	2	12,5	5	500	2500		
	50A	3	12,5	5	225	1125		
	50A	4	12,5	5	410	2050		
	50A	5	12,5	2	335	670		
	50A	6	10	2	220	440		
	60B	7	5	2	185	330		
	50A	8	12,5	2	595	1190		
	50A	9	12,5	1	295	295		
	50A	10	6,3	1	111	111		
V216	50B	11	5	35	121	4235		
	60A	12	6,3	9	122	1098		
	50A	1	8	2	235	470		
	50A	2	8	2	210	420		
V217	60B	3	5	8	101	808		
	50A	1	12,5	2	505	1010		
	50A	2	12,5	2	350	700		
	50A	3	10	2	730	1460		
	50A	4	5	2	185	370		
	60B	5	10	2	935	1870		
	60B	6	10	42	121	5092		

RESUMO DE AÇO			
AÇO	BIT	COMPR	PESO
	mm	m	kgf
60B	5	327	50
50A	6,3	16	4
50A	8	5	2
50A	10	232	143
50A	12,5	95	92
Peso Total	60B =		50 kgf
Peso Total	50A =		241 kgf

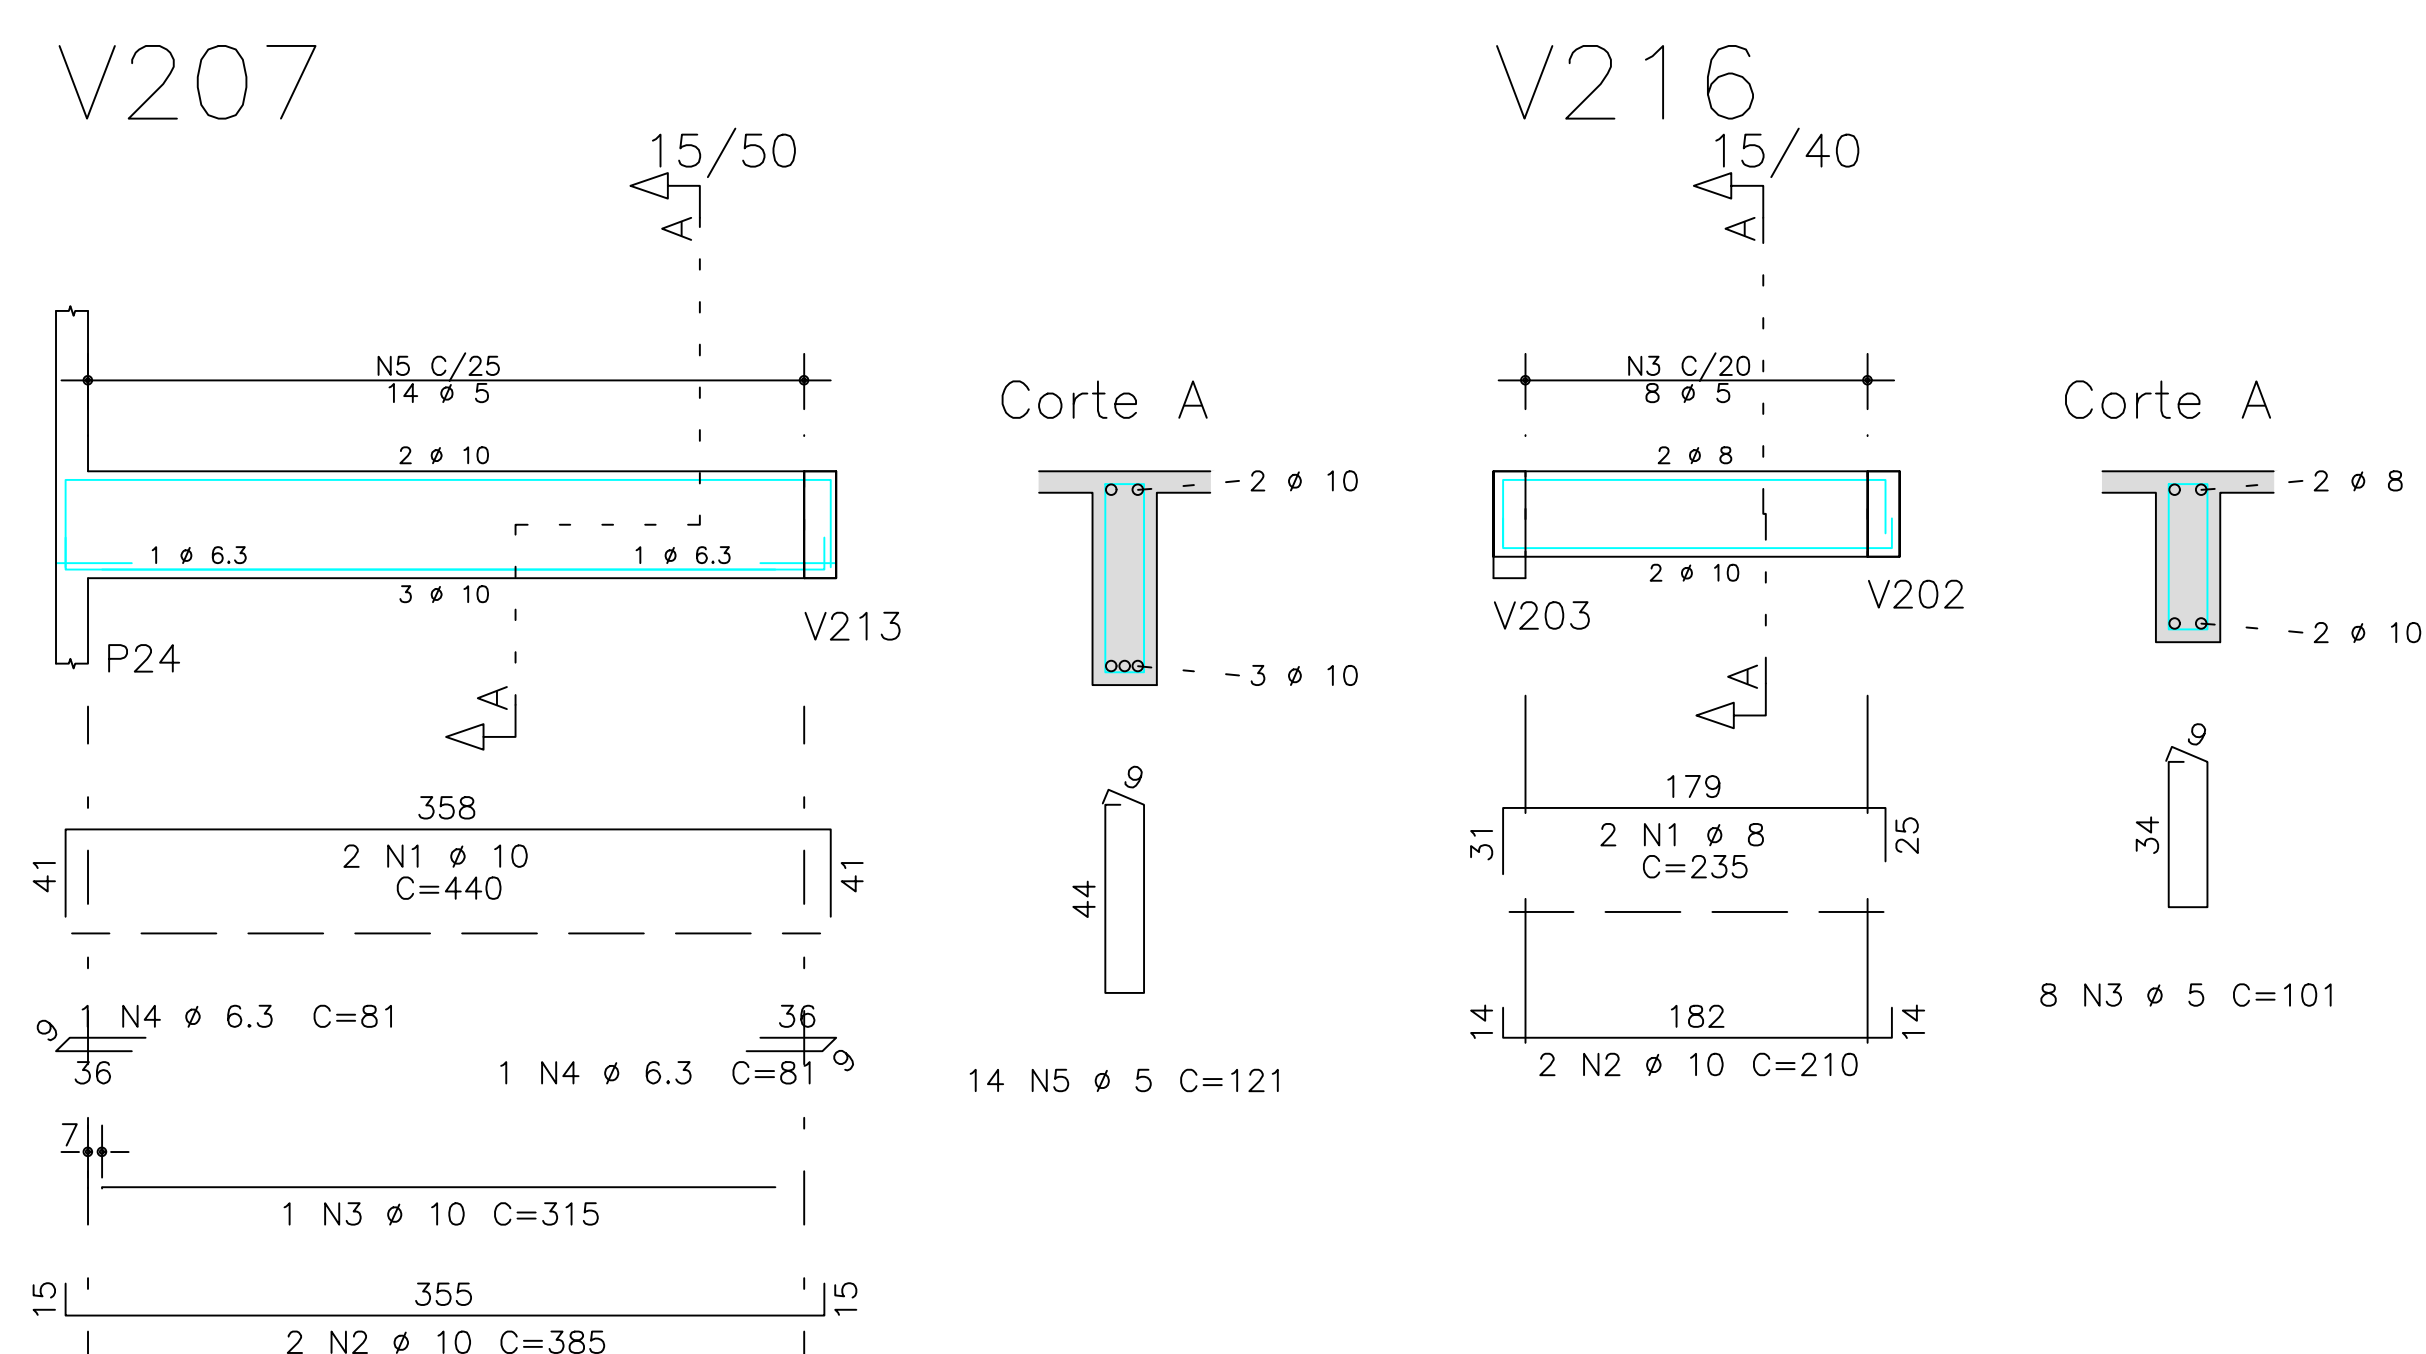

fck 300. kg/cm² – C30

Estrutura Concreto Armado



RFTA PROJETOS E CONSTRUÇÕES

Av. Gov. José Fragelli, 600 - Jardim Paulista, Cuiabá
Fone: (65) 2136-8097

PROJETO:	PROPRIETARIO: Conselho Regional de Engenharia e Agronomia de MT
----------	--

Conselho Regional de Engenharia e Agronomia de MT	
RESP. TEC. EXECUCAO:	OBRA: INSPECTORIA - ESTACAS Tangará da Serra - MT
_____	END: _____

TO RAL	PEDRO PAULO DA SILVA ARAUJO Eng.Civil-CREA 37285/D-MT	END.:
-----------	--	-------

PROJETO RUTURA	AUTORES DO PROJETO:	ASSUNTO:
		PAV. SUPERIOR DET ARM VIGAS

PR ESTR	PEÇAS DETALHADAS
	V201 / V204 / V205 / V207 / V208 / V213 V216 / V217

PEDRO PAULO DA SILVA ARAUJO		VZ16 / VZ17	
FCK:	DIREITOS AUTORAIS RESERVADOS	DATA:	FOLHA N.º

FOLIO: 12 DE 12 Eng. Civil - CREA 37285/D-MT	VERIFICAR MEDIDAS NA OBRA	19/05/22
ESCALA: 1:50	ARQUIVO:	

			1:50		