




V308

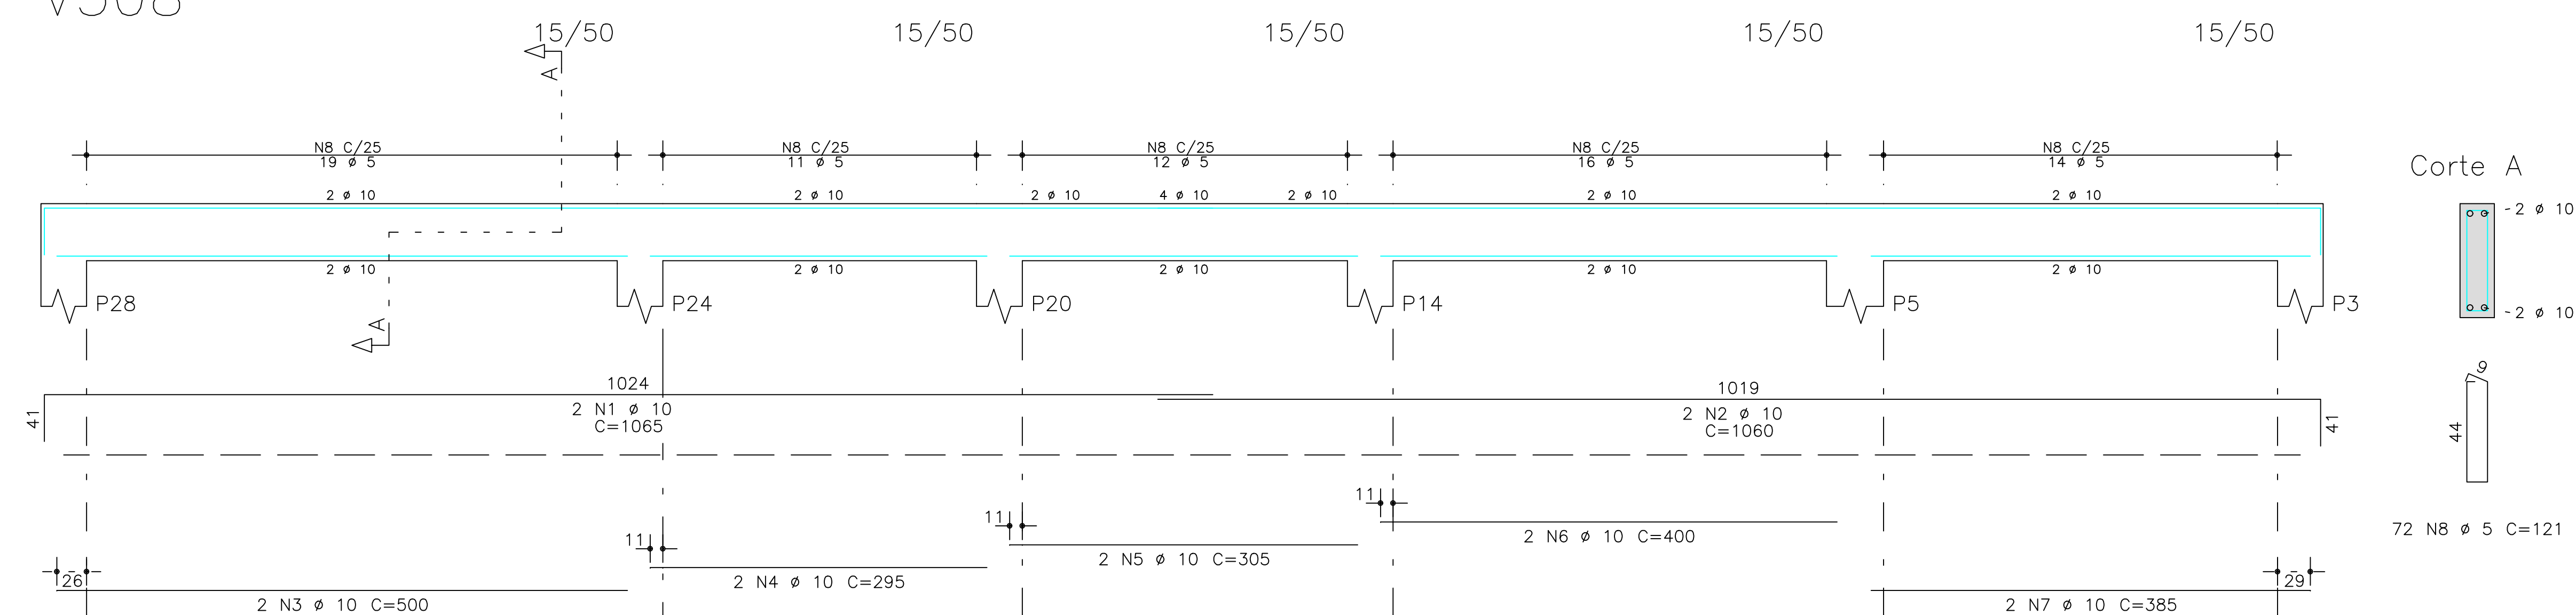


V301

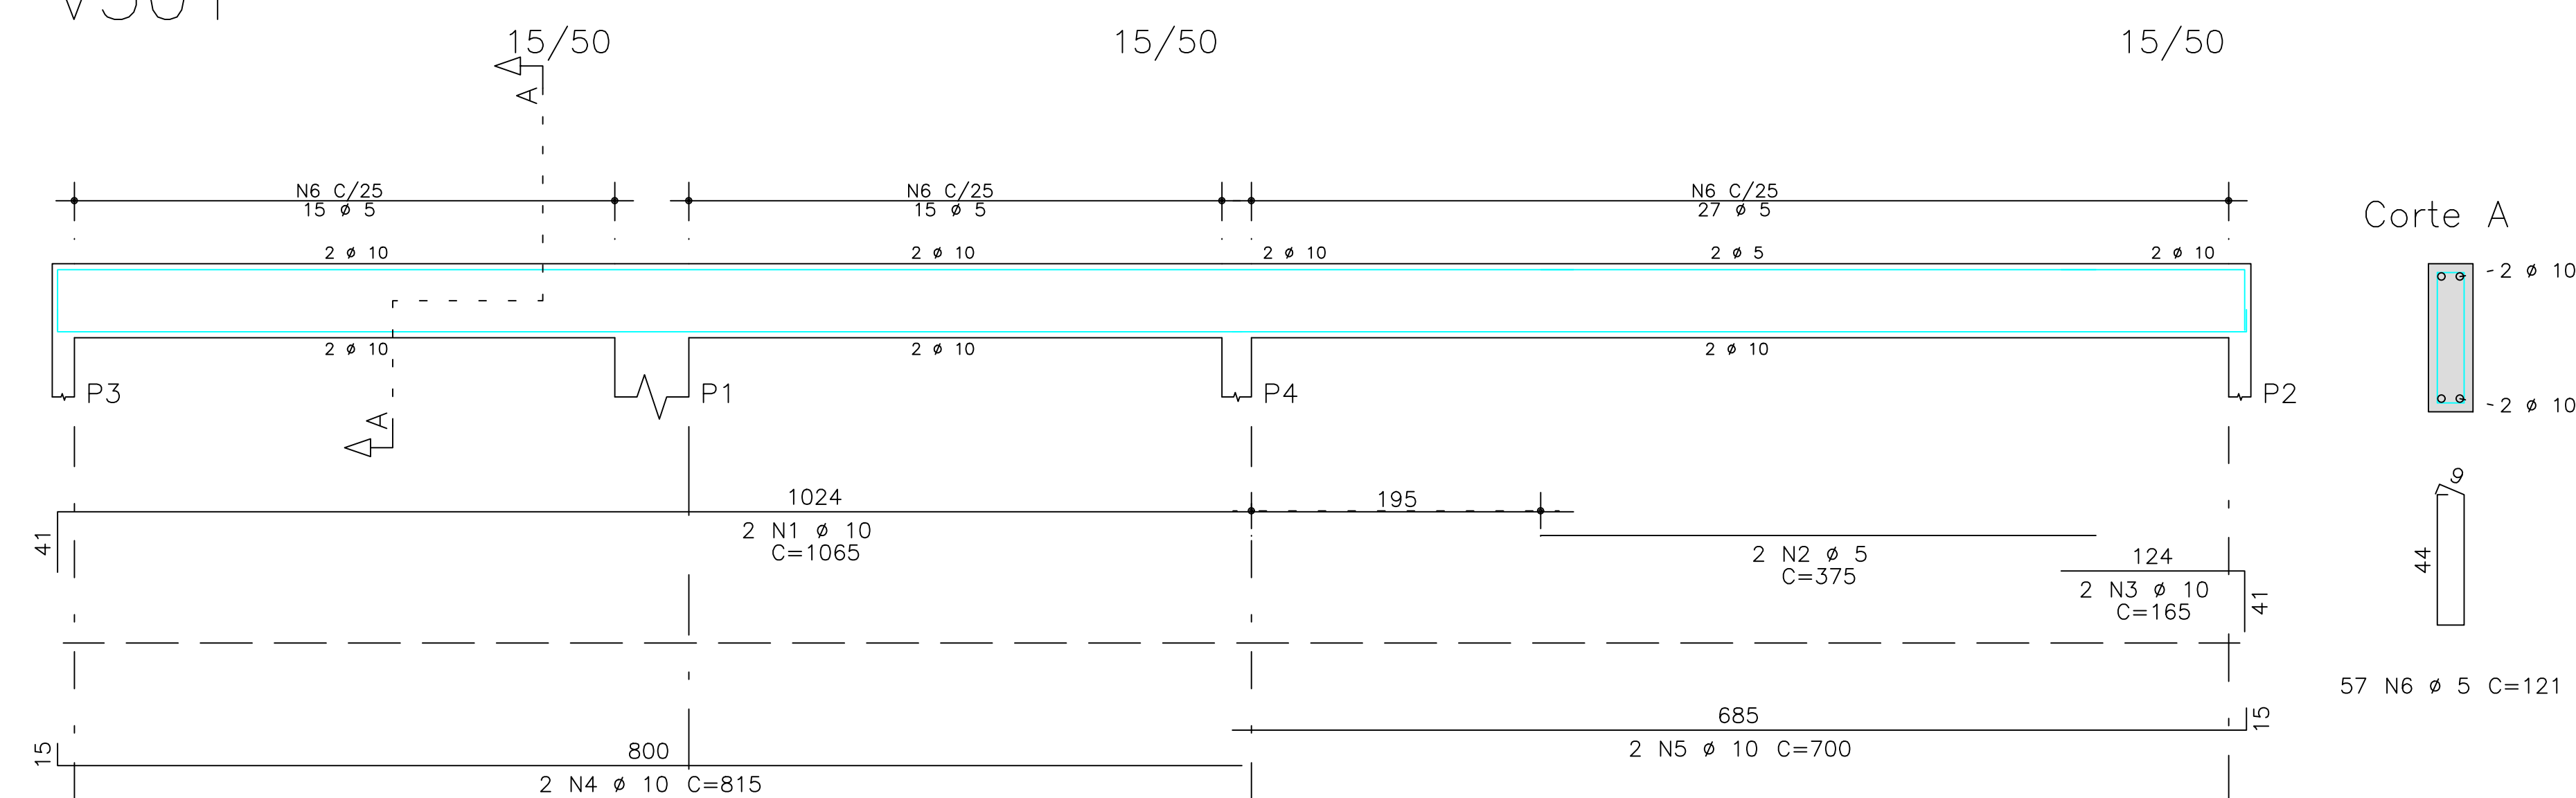


V311

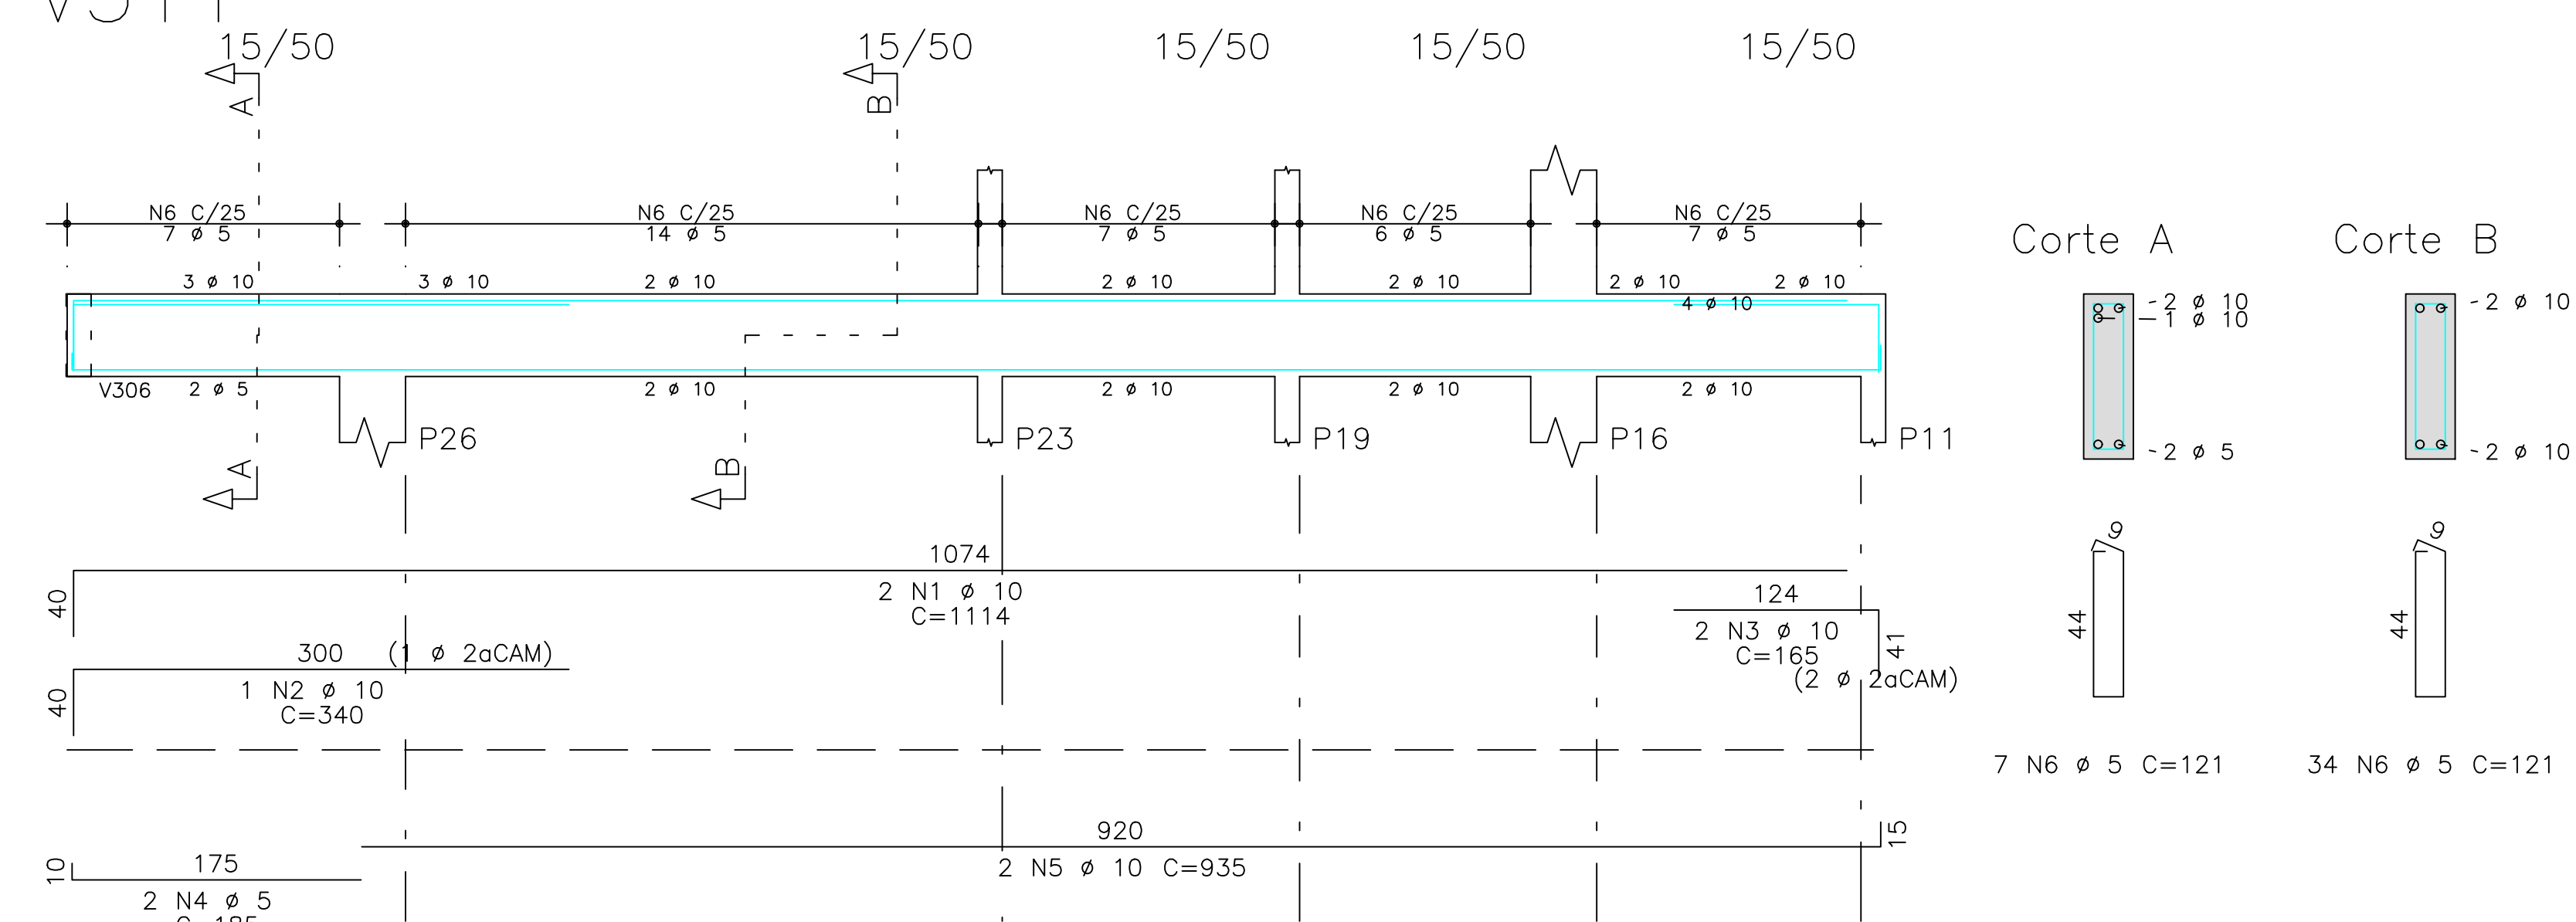


V312

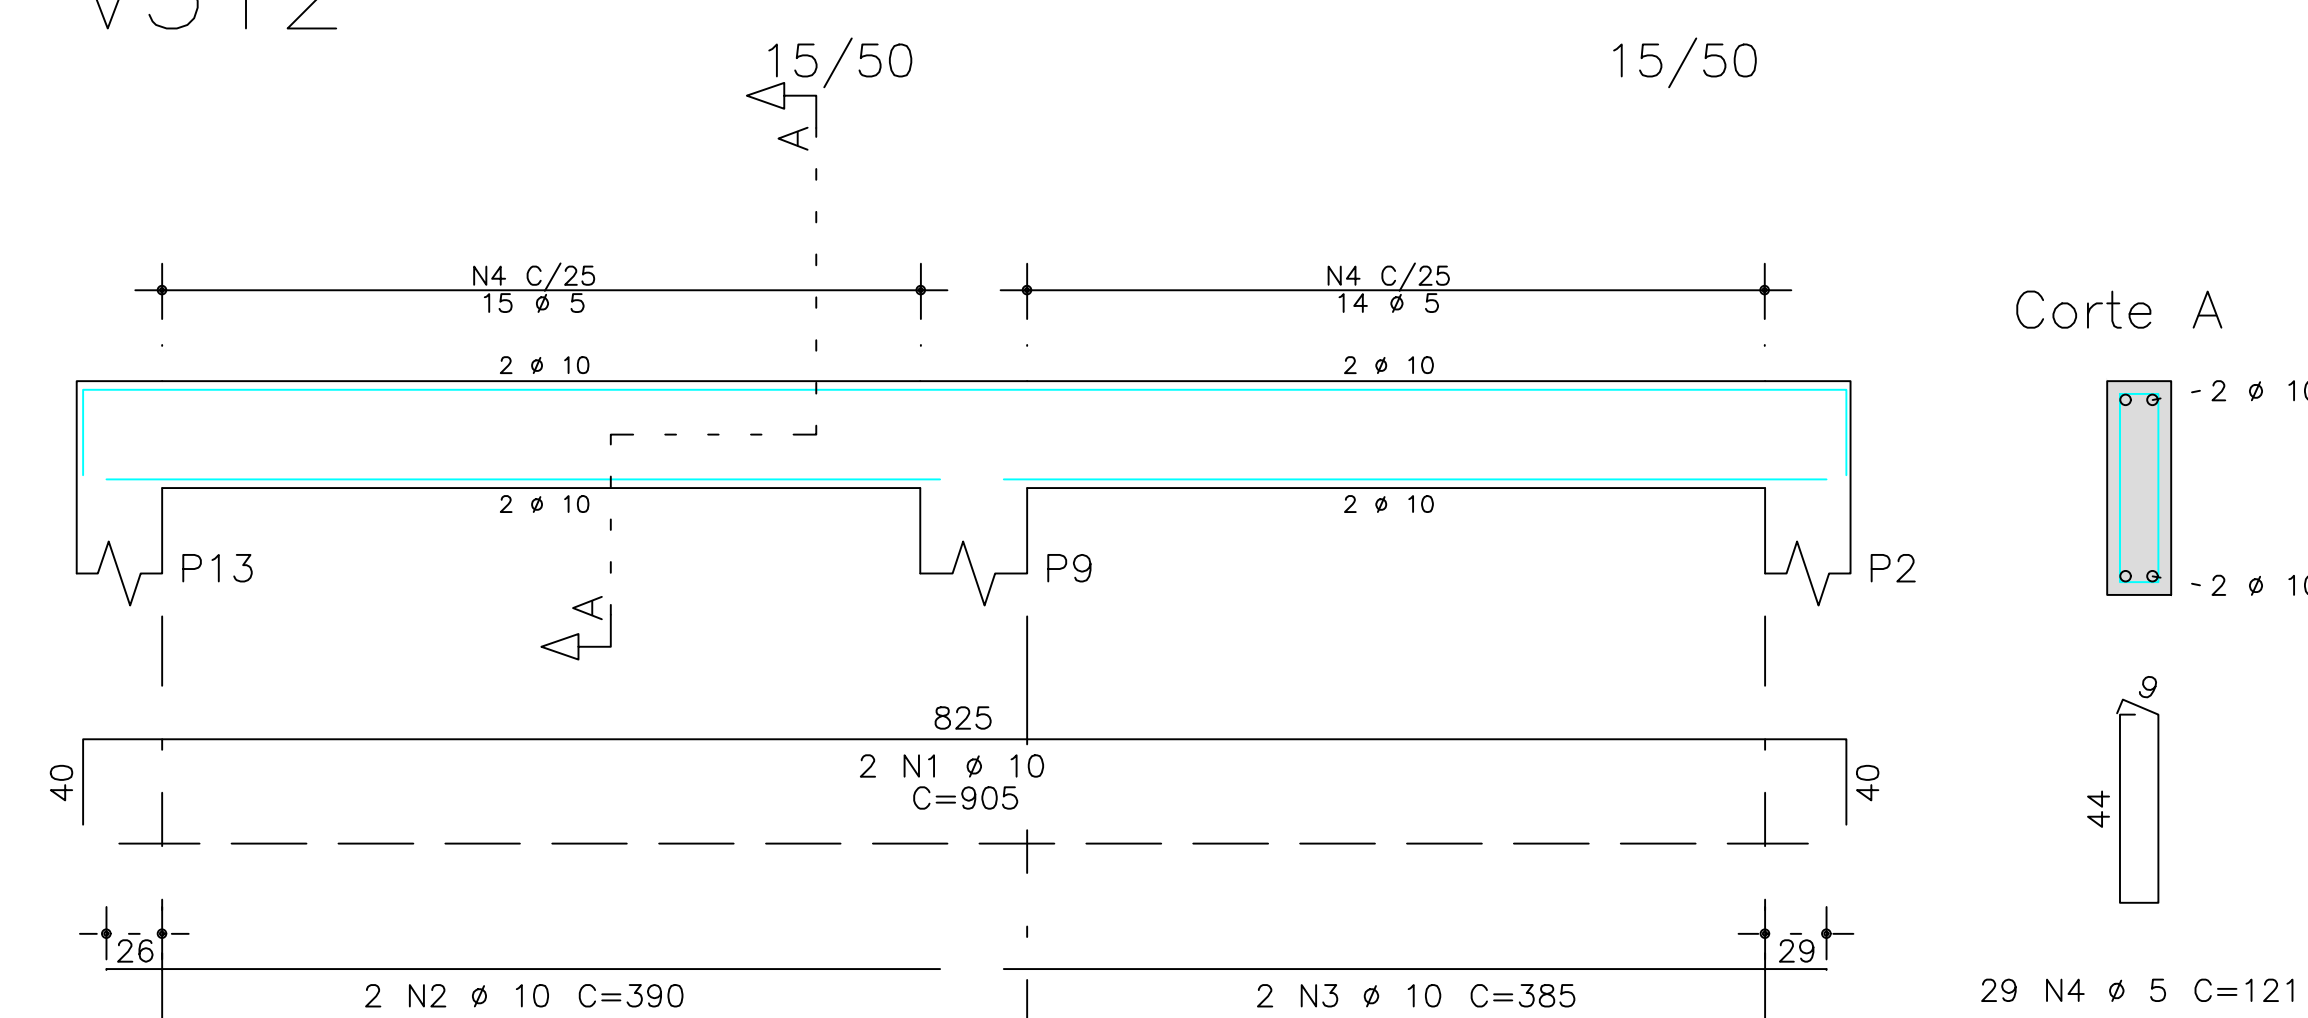


V306

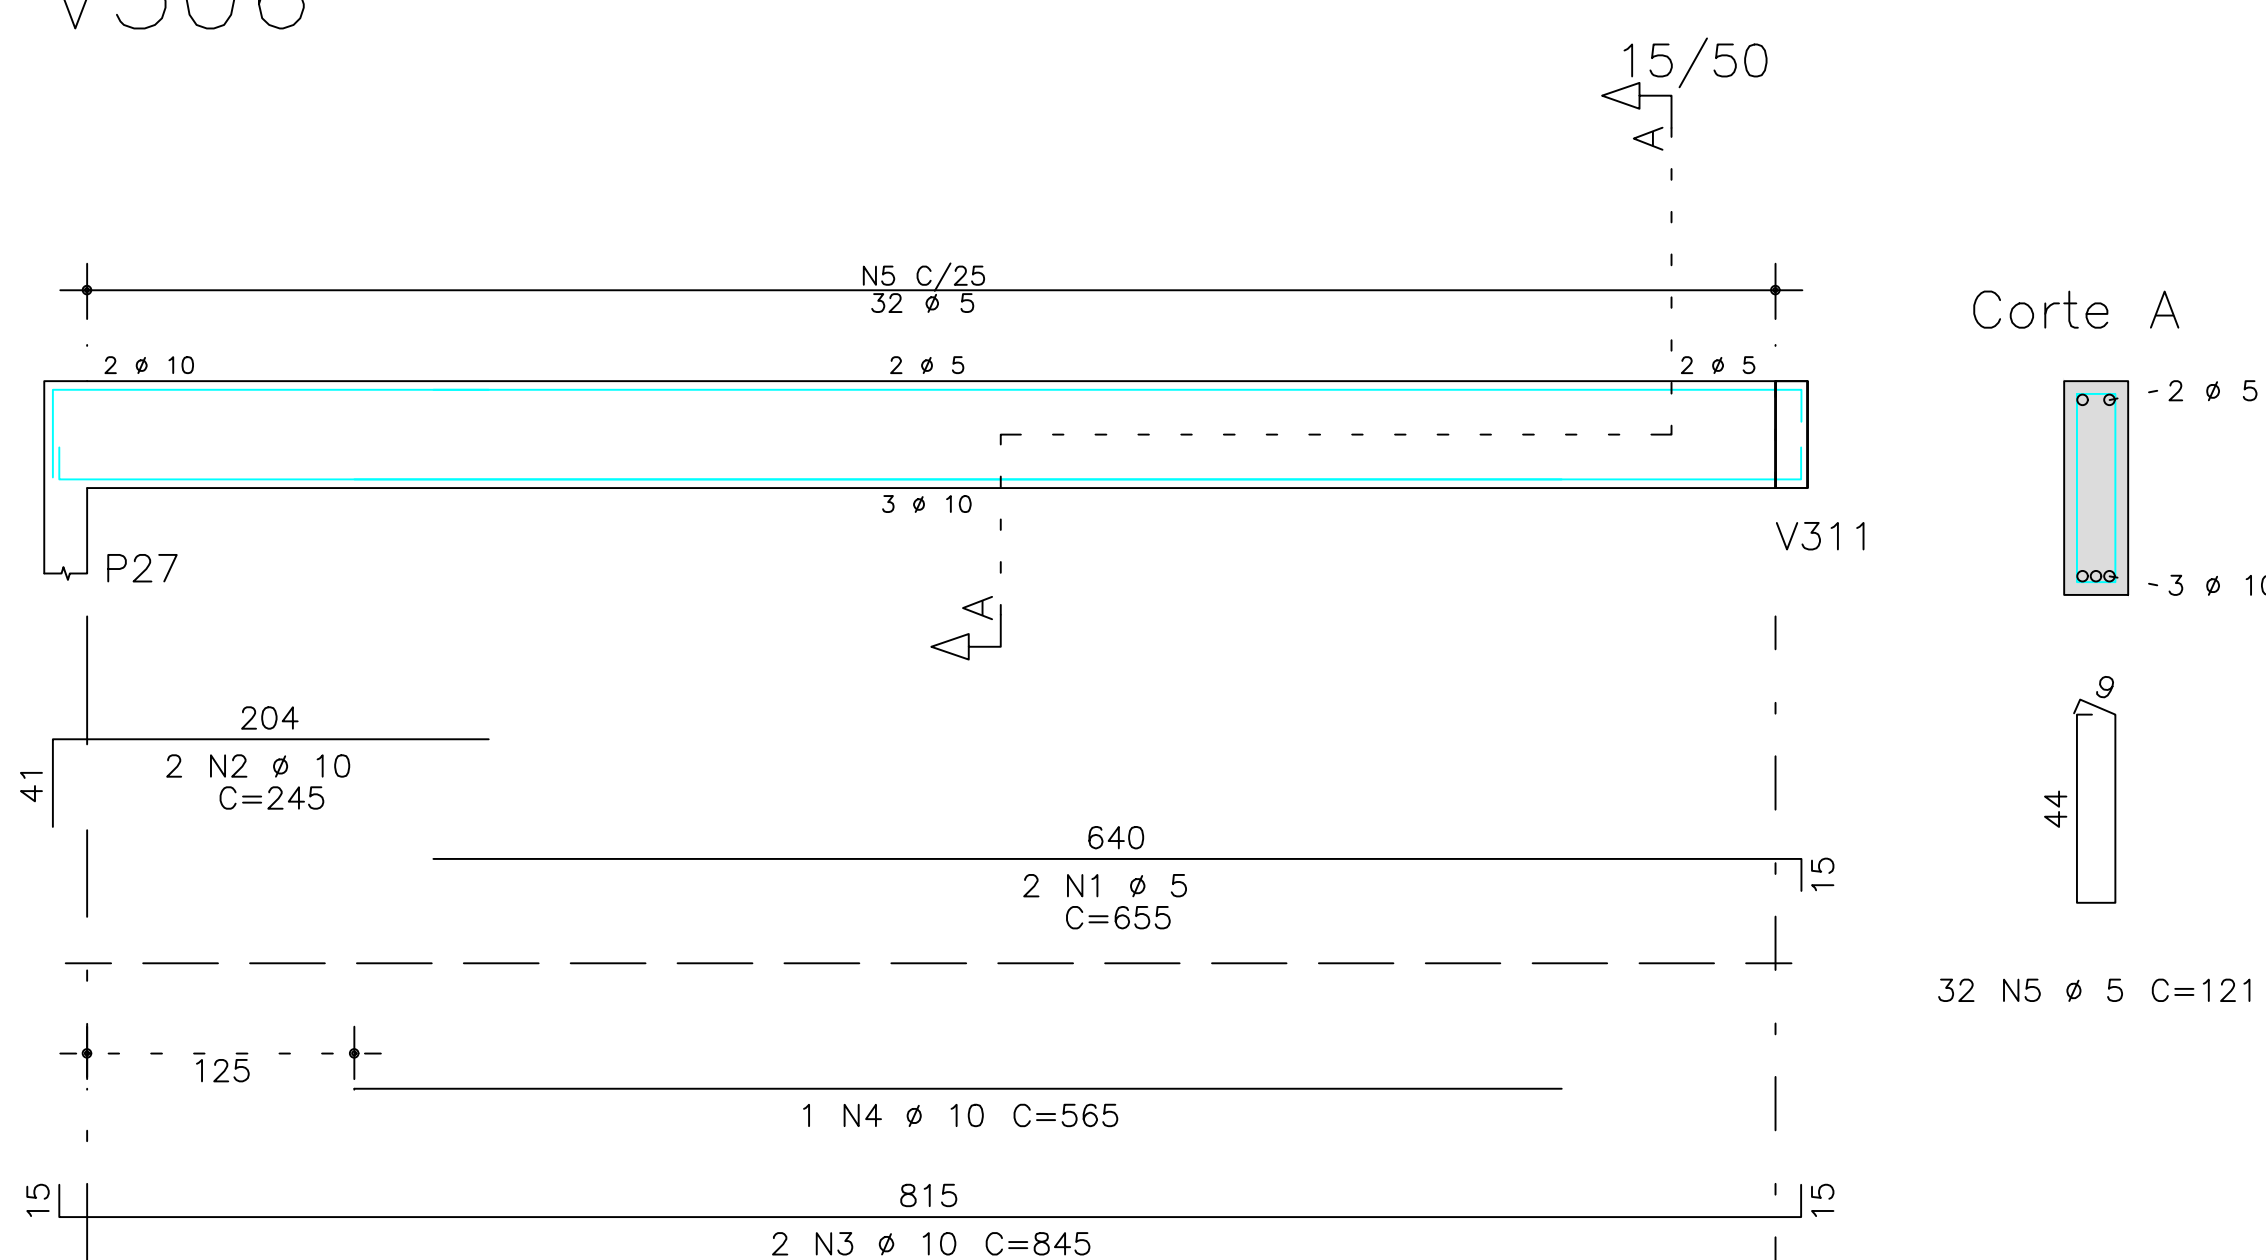


V310

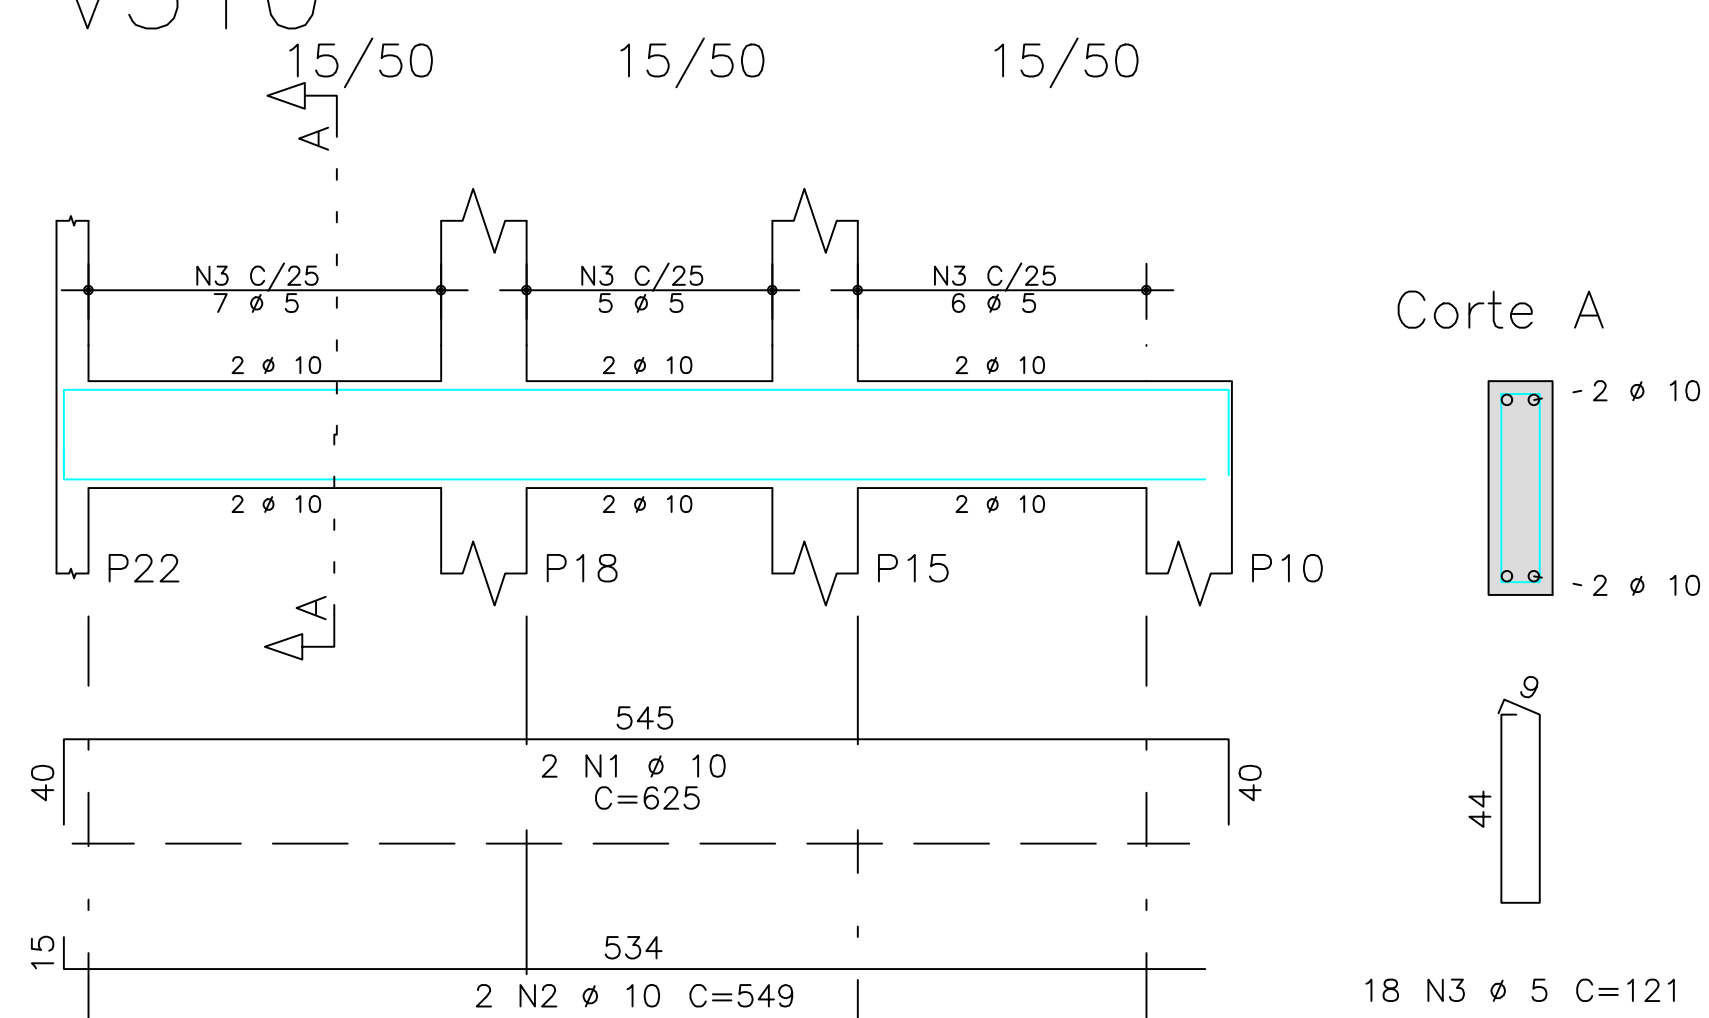


V304

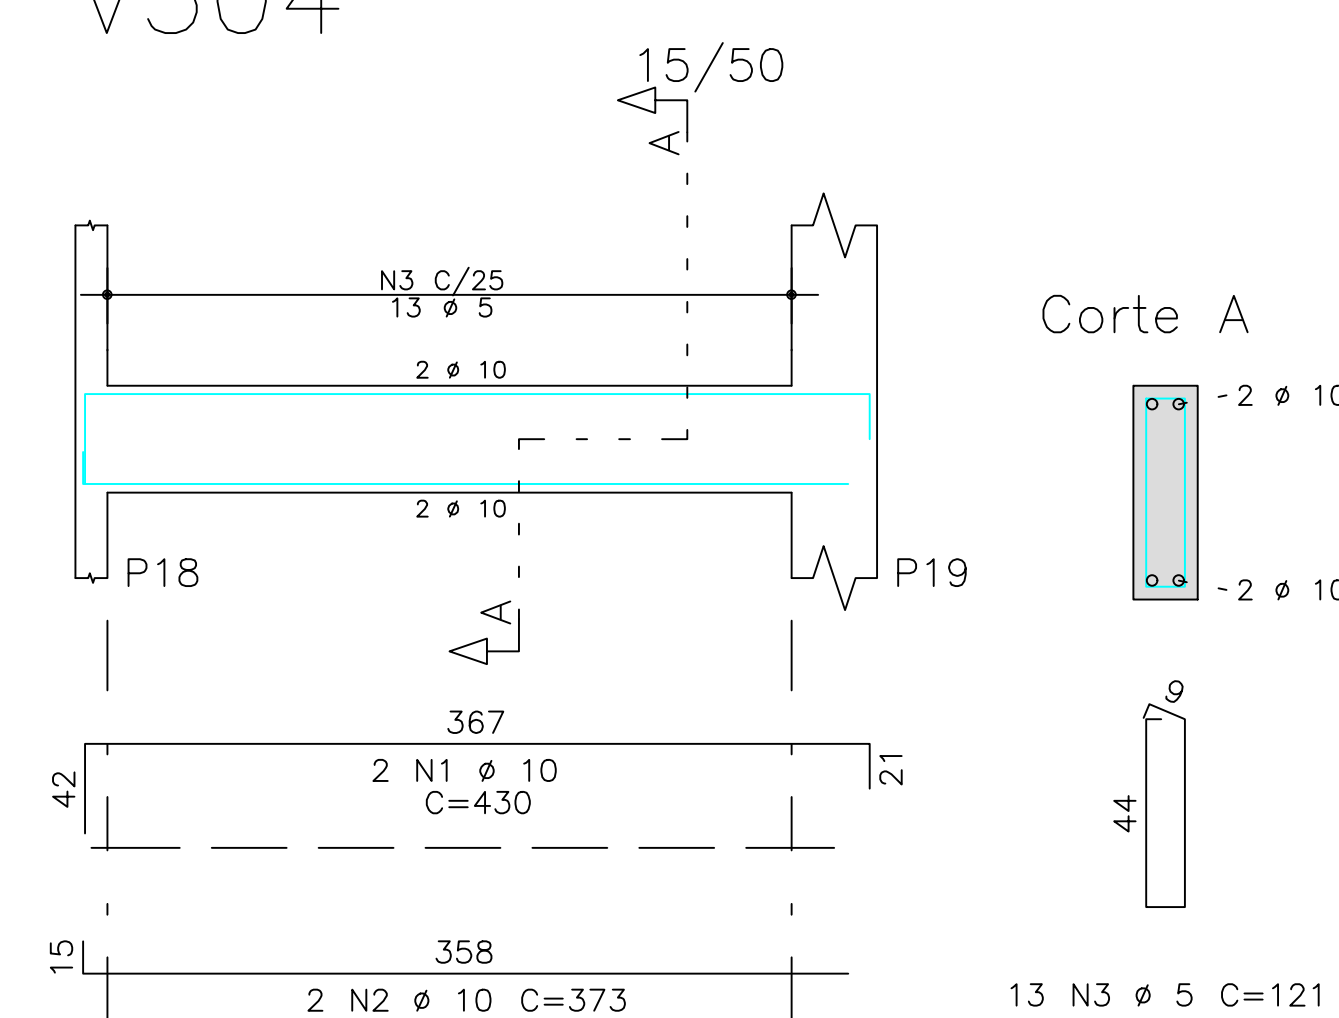


V302

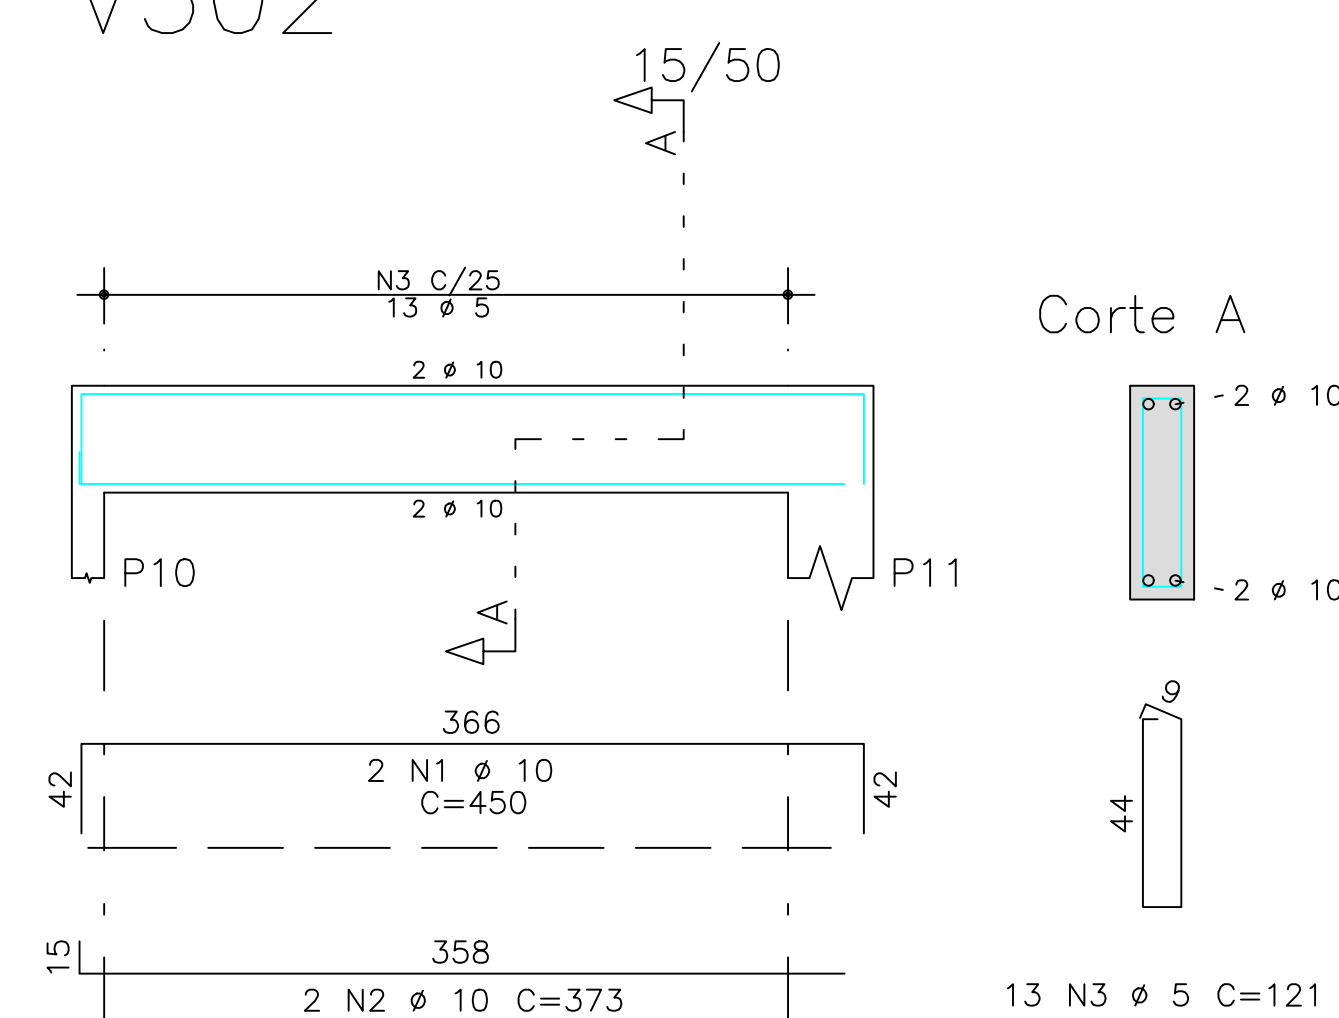


V305

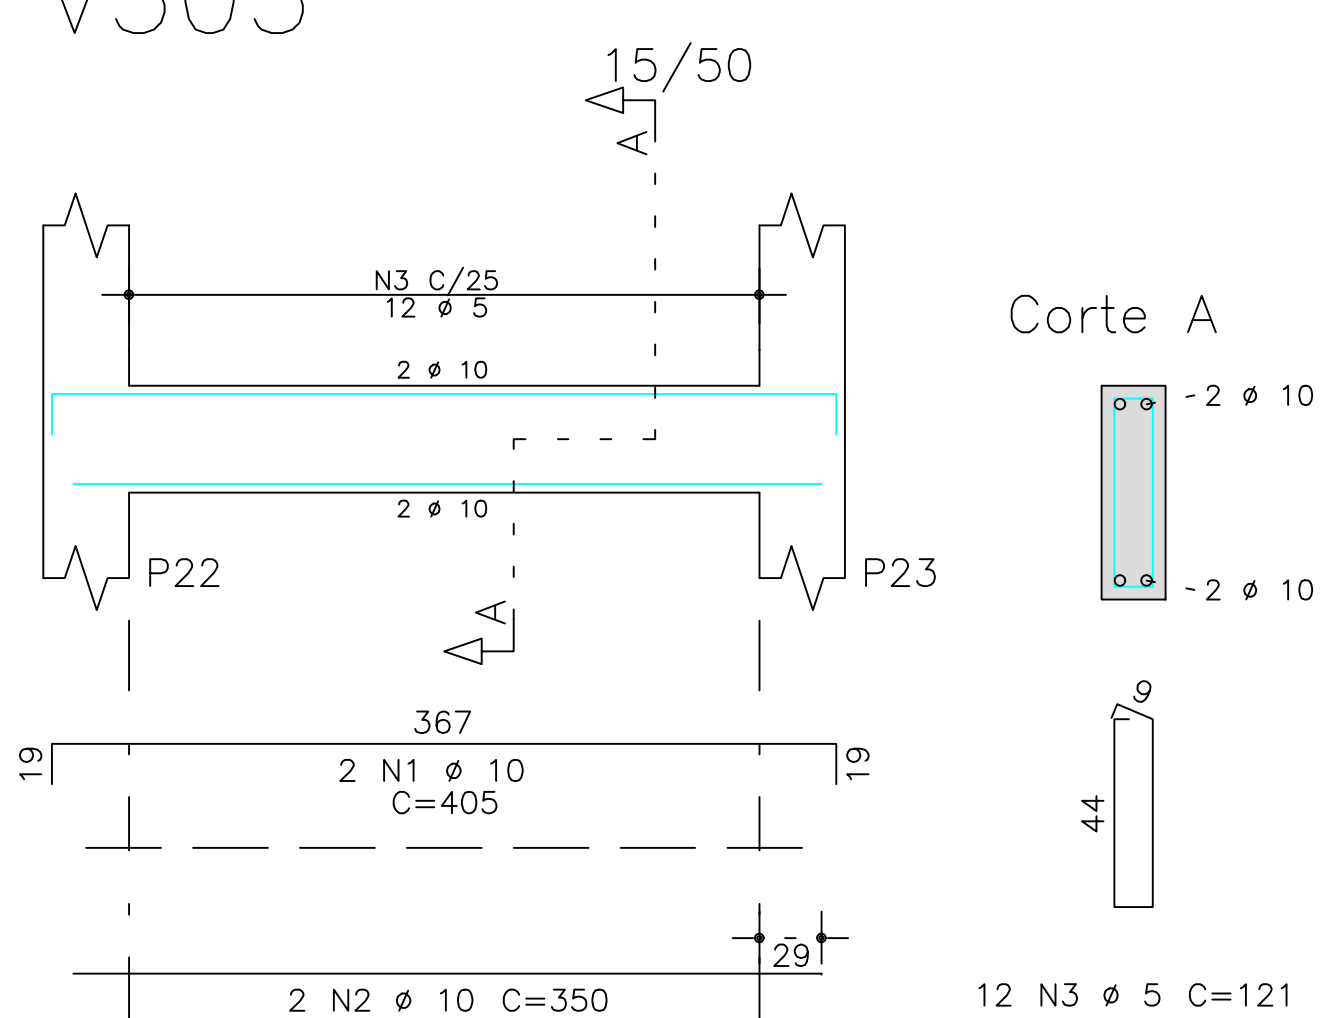

V307

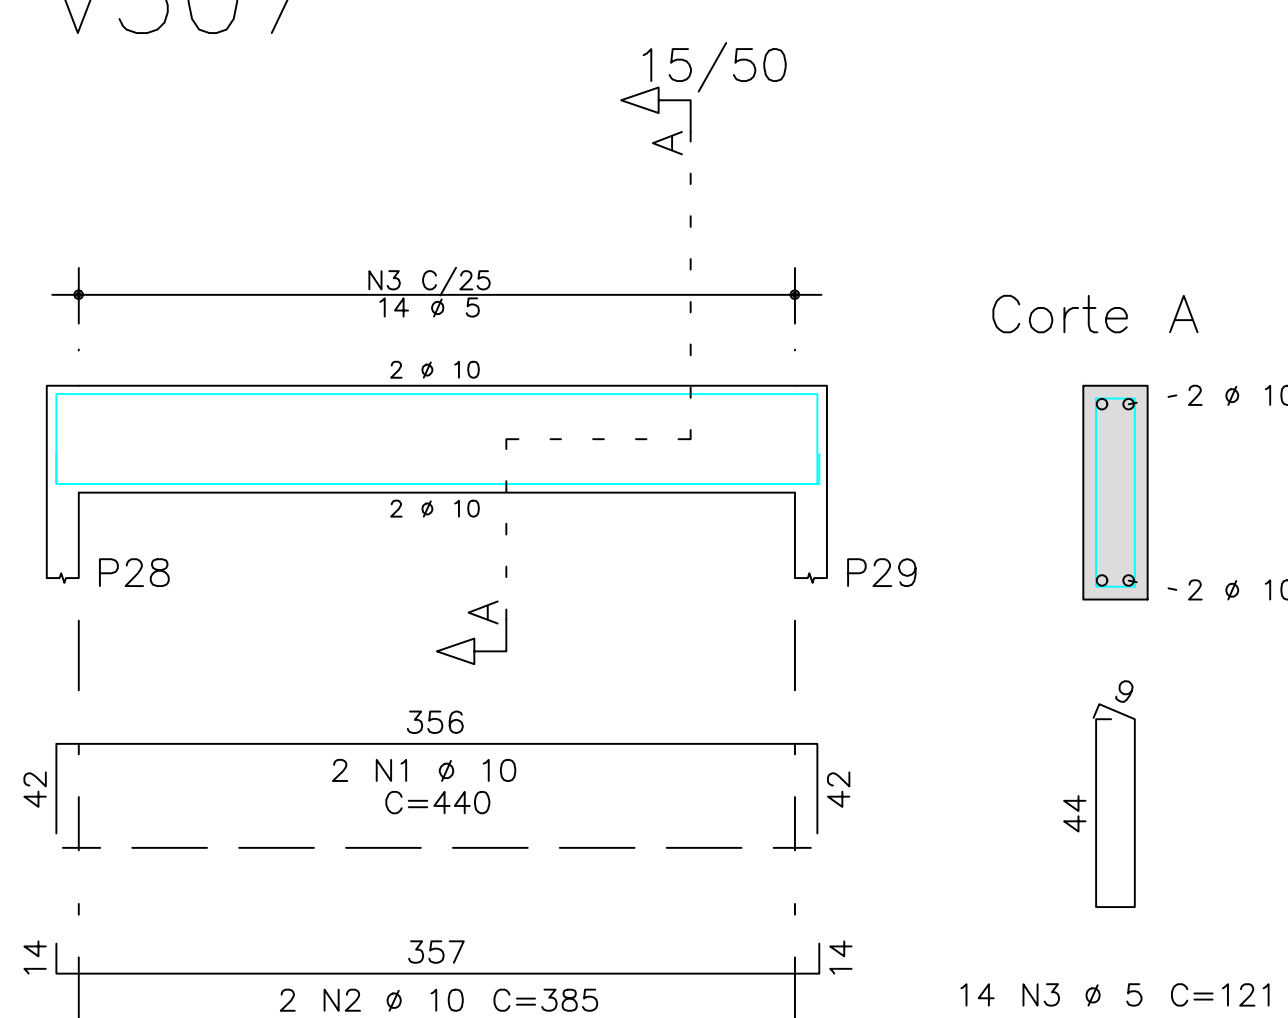

V309

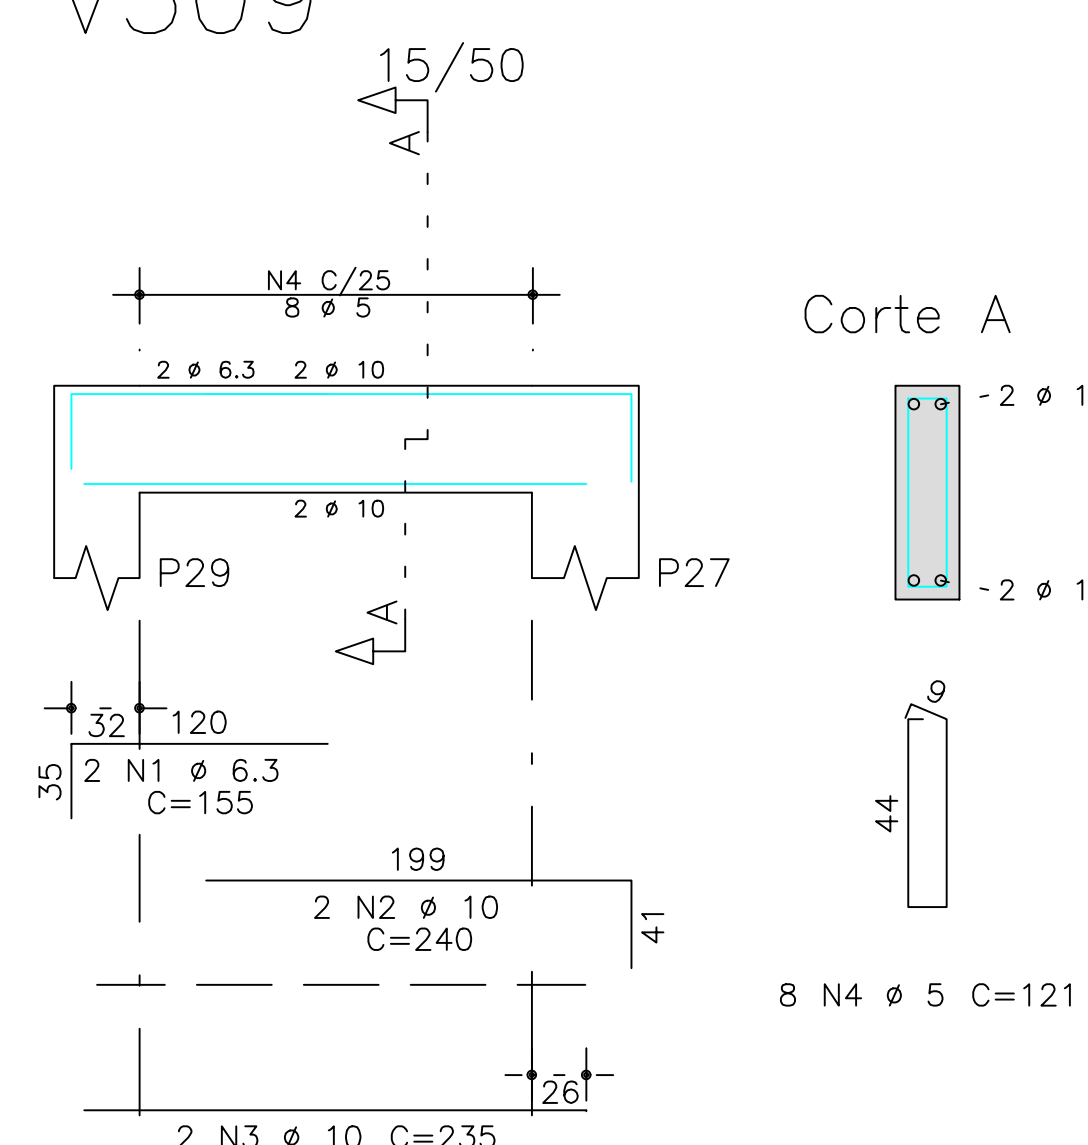

	AÇO	POS	BIT		QUANT	COMPRIMENTO		TOTAL
			mm			UNIT	cm	
V301	50A	1	10	2	1065	2130		
	60B	2	5	2	375	750		
	50A	3	10	2	165	330		
	50A	4	10	2	815	1630		
	60B	5	10	2	700	1400		
V302	50A	1	10	2	450	900		
	50A	2	10	2	373	746		
	60B	3	5	13	121	1573		
V303	50A	1	10	2	765	1530		
	50A	2	10	2	715	1430		
	60B	3	5	26	121	3146		
V304	50A	1	10	2	430	860		
	50A	2	10	2	373	746		
	60B	3	5	13	121	1573		
V305	50A	1	10	2	405	810		
	50A	2	10	2	350	700		
	60B	3	5	12	121	1452		
V306	60B	1	5	2	655	1310		
	50A	2	10	2	245	490		
	50A	3	10	2	845	1690		
	50A	4	10	1	565	565		
	60B	5	5	32	121	3872		
V307	50A	1	10	2	440	880		
	50A	2	10	2	385	770		
	60B	3	5	14	121	1694		
V308	50A	1	10	2	1065	2130		
	50A	2	10	2	1060	2120		
	50A	3	10	2	500	1000		
	50A	4	10	2	295	590		
	50A	5	10	2	305	610		
	50A	6	10	2	400	800		
	60B	7	5	2	385	770		
V309	50A	1	10	2	1114	2228		
	50A	2	10	2	240	480		
	50A	3	10	2	235	470		
V310	60B	4	5	8	121	968		
	50A	1	10	2	625	1250		
	50A	2	10	2	549	1098		
V311	60B	3	5	18	121	2178		
	50A	1	10	2	1114	2228		
	50A	2	10	1	340	340		
	50A	3	10	2	165	330		
	60B	4	5	2	185	370		
	50A	5	10	2	935	1870		
V312	60B	6	5	41	121	4961		
	50A	1	10	2	905	1810		
	50A	2	10	2	390	780		
	50A	3	10	2	385	770		
	60B	4	5	29	121	3509		

RESUMO DE AÇO			
AÇO	BIT	COMPR	PESO
	mm	m	kgf
60B	5	430	66
50A	6,3	3	1
50A	10	371	229
Peso Total	60B =		66 kgf
Peso Total	50A =		229 kaf

fck 300. kg/cm² – C30

Estrutura Concreto Armado



RETA PROJETOS E CONSTRUÇÕES

Av. Gov. José Fragelli, 600 - Jardim Paulista, Cuiabá
Fone: (65) 2136-8097

PROJETO: _____

PROJETO:	PROPRIETARIO:
	Conselho Regional de Engenharia e Agronomia de MT

RESP. TEC. EXECUCAO

OBRA:
INSPEÇÃO - ESTACAS
Tanque da Serra - MT

PEDRO PAULO DA SILVA AR
Eng.Civil-CREA 37285/D-MT

AUTORES DO PROJETO:

ASSUNTO:
RESPALDO
DET ARM VIGAS

PECAS DETALHADAS

PEDRO PAULO DA SILVA ARAUJO
Eng.Civil-CREA 37285/D-MT

FCK:	DIREITOS AUTORAIS RESERVADOS VERIFICAR MEDIDAS NA OBRA	DATA:	FOLHA N.º
------	---	-------	-----------

ESCALA: 1:50	ARQUIVO:	19/05/22
-----------------	----------	----------

18