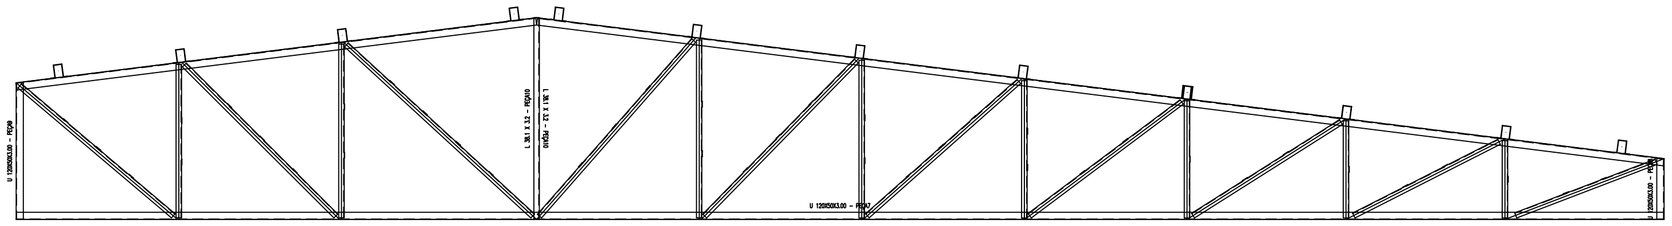

CORTE AA

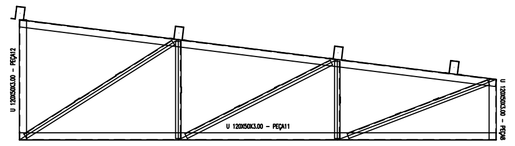

CORTE BB

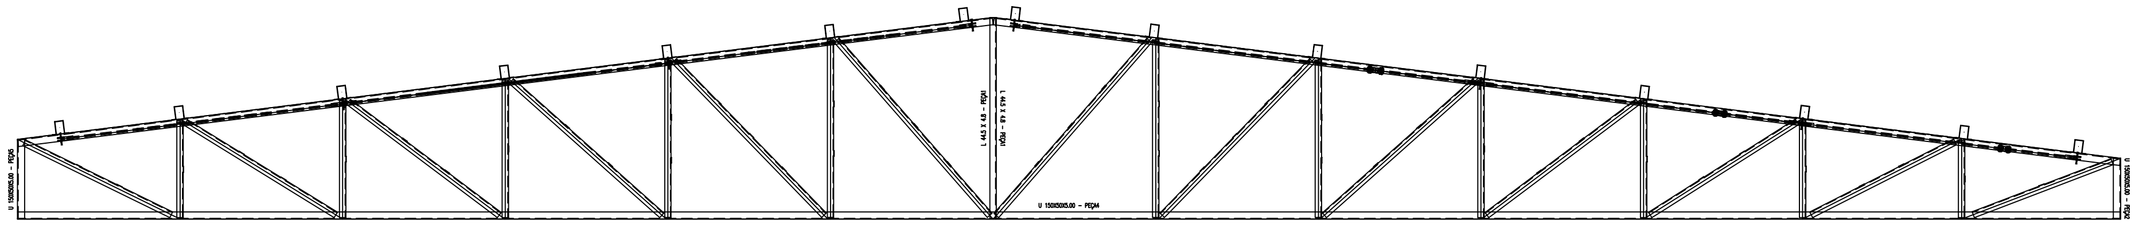

CORTE CC

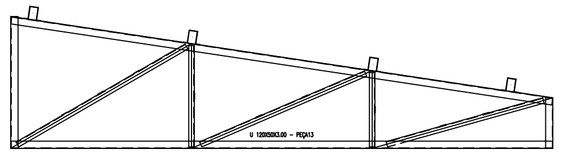

CORTE DD

..\..\..\..\..\PROJETOS EM ANDAMENTO\PROJETOS EM ANDAMENTO 2021\CREA INSPETORIA\METÁLICA INSPETORIA\3D_MET2.jpg

..\..\..\..\..\PROJETOS EM ANDAMENTO\PROJETOS EM ANDAMENTO 2021\CREA INSPETORIA\METÁLICA INSPETORIA\3D_MET.jpg

O acesso ao Modelo Estrutural em dimensão pode ser executado pelo QR CODE ao lado, podendo acessar via celulares, tablets e quaisquer outros dispositivos.

\MET_INSPETORIA.png

RETA PROJETOS E CONSTRUÇÕES
Av. Gov. José Fragelli, 600 - Jardim Paulista, Cuiabá
Fone: (65) 2136-6097

PROJETO: PROJETO METÁLICO

PROPRIETARIO: Conselho Regional de Engenharia e Agronomia de MT

RESP. TEC. EXECUCAO: JOSÉ MARIA SILVA ARAÚJO, Eng.Civil. CREA 37289/D-MT

OBRA: Inspetoria - GUARANTÃ DO NORTE-CREA-MT

END.:

AUTORES DO PROJETO: JOSÉ MARIA SILVA ARAÚJO, Eng.Civil. CREA 37289/D-MT

ASSUNTO: CORTES PERSPECTIVAS

PECAS DETALHADAS

FCI:

DIREITOS AUTORAIS RESERVADOS
VERIFICAR MEDIDAS NA OBRA

DATA: 25/05/2021

FOLHA No. 02

ESCALA: 1:50

ARQUIVO: