
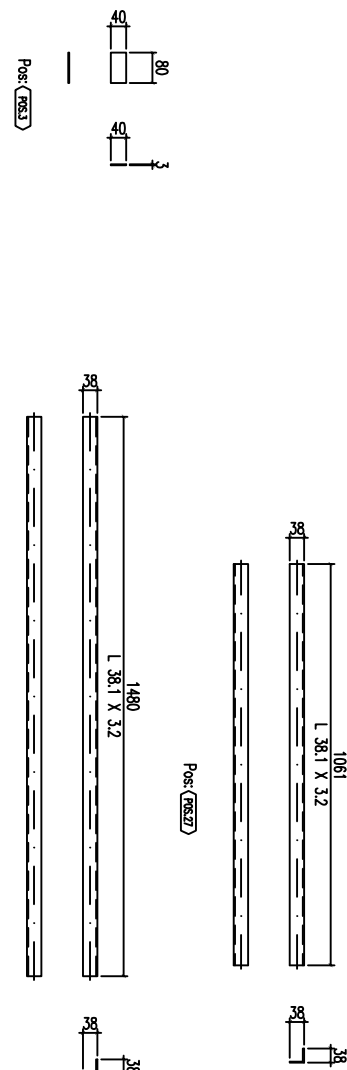
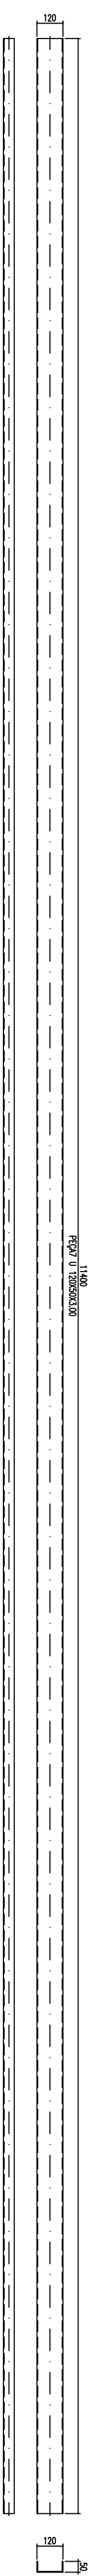
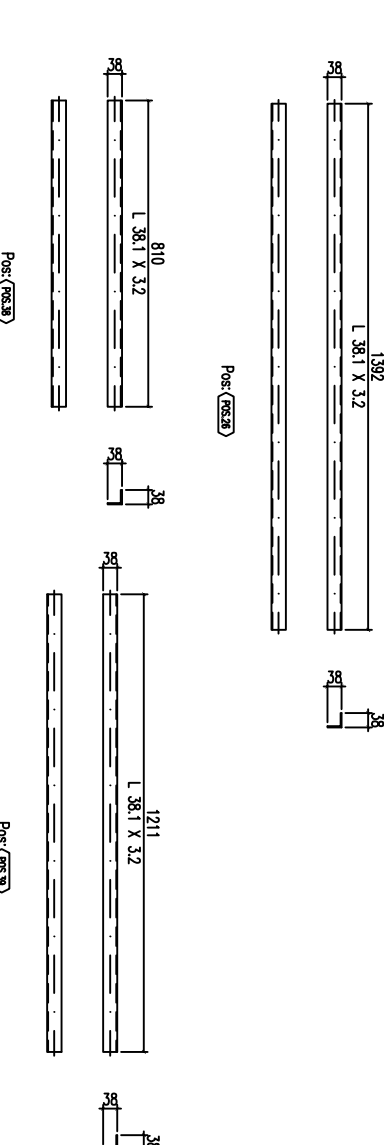
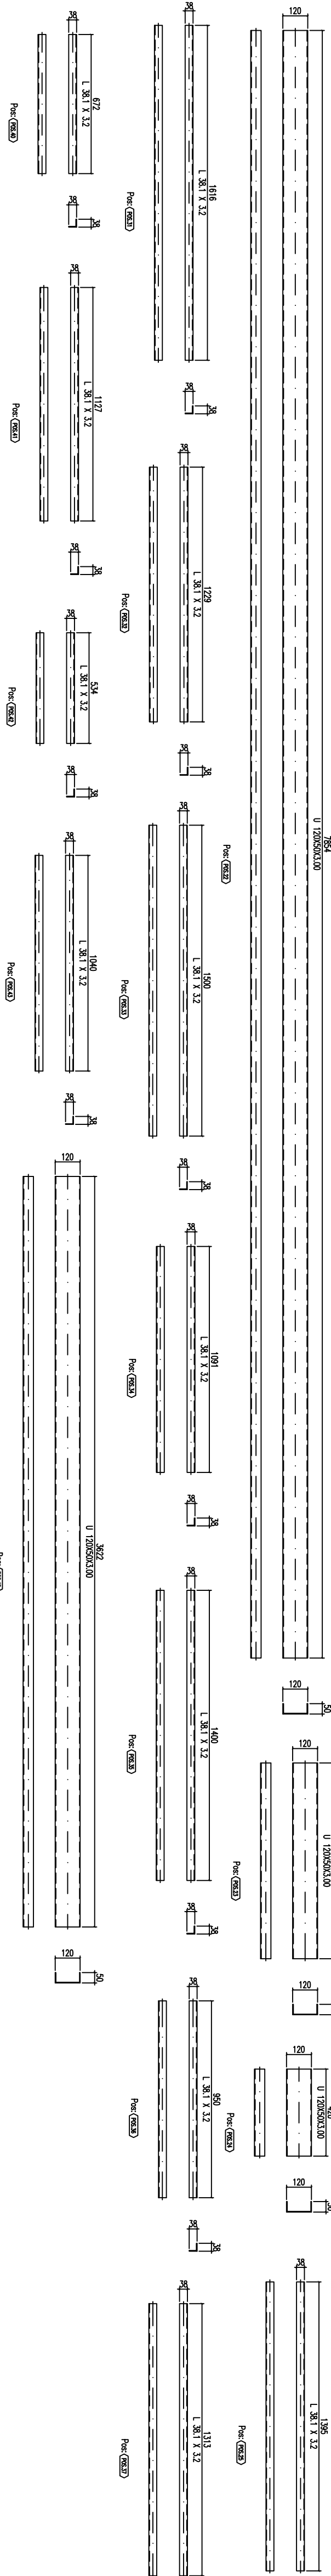
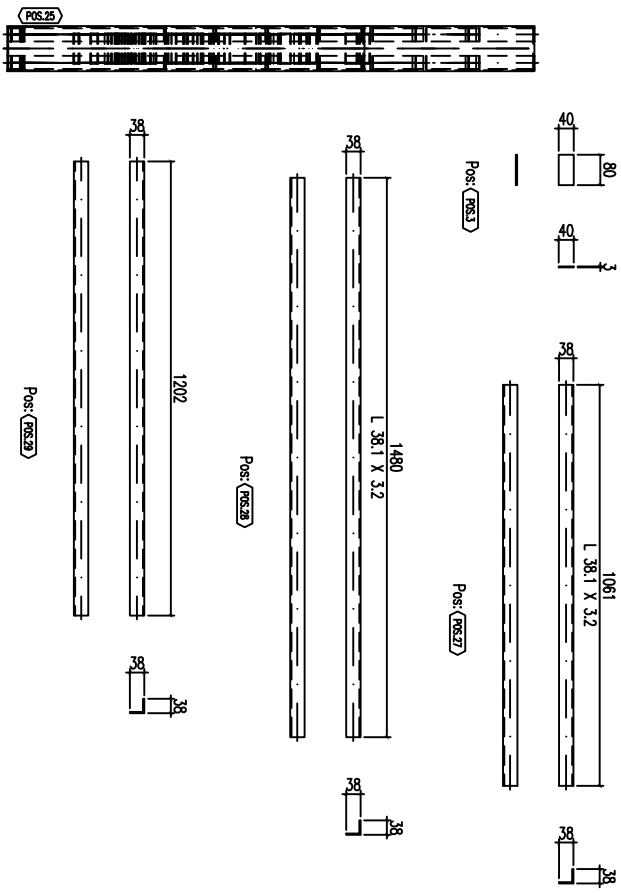
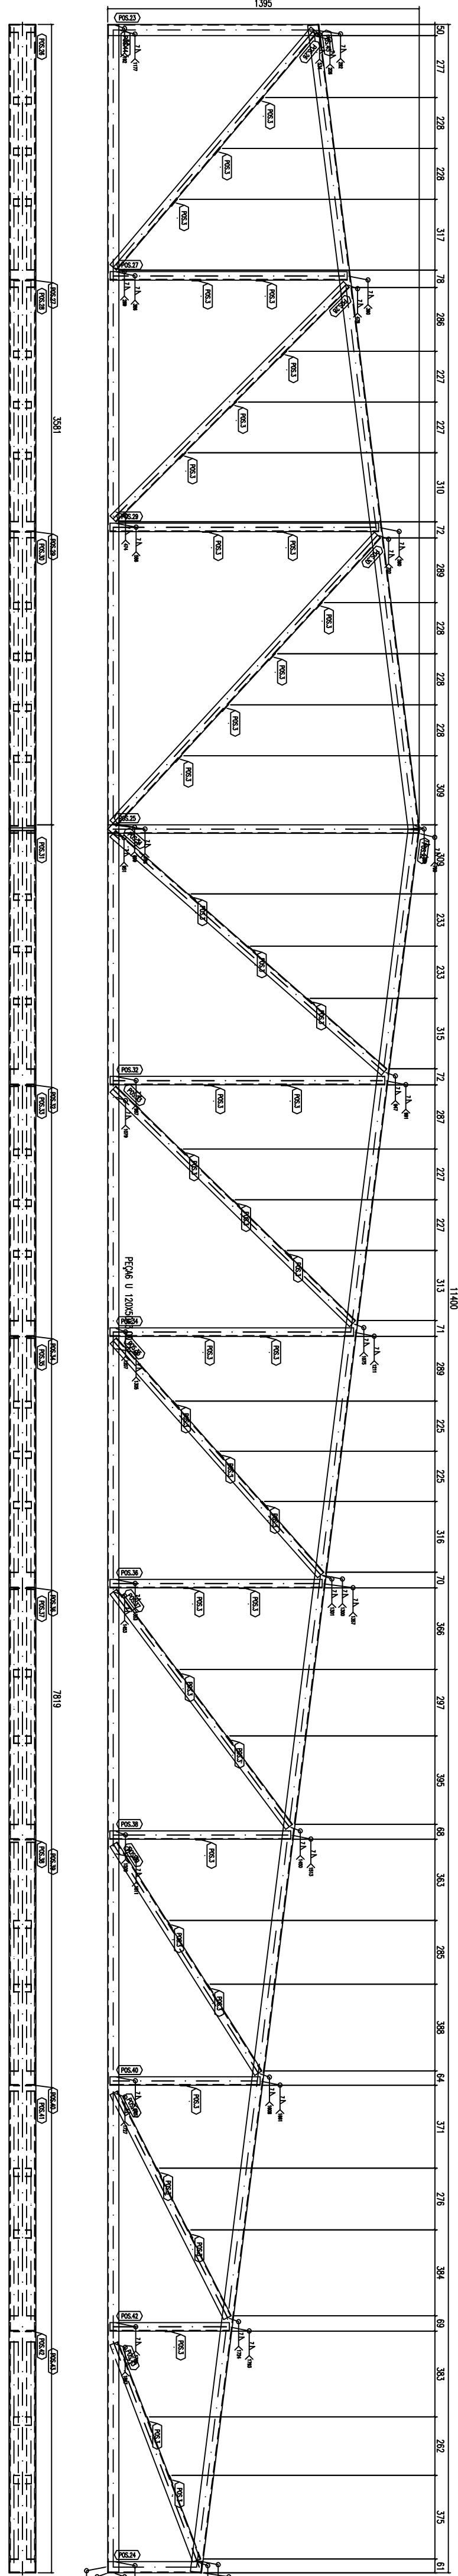


O acesso ao Modelo Estrutural em dimensão pode ser executado pelo OR CODE ao lado, podendo acessar via celulares, tablets e quaisquer outros dispositivos.

WRT - INFORMATICA

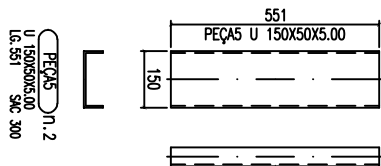

RETA PROJETOS E CONSTRUÇÕES

Av. Gov. José Fragelli, 600 - Jardim Paulista, Curitiba

Fone: (031) 2136-0597

PROJETO

PROJETADO: Conselho Regional de Engenharia e Agronomia de MT

REDA: RIC. PROJETO

END: J

Inspeção - GUARANI DO NORTE-CREA-MT

PROJETO

JOSE MARIA SILVA ARAUJO

Eng. Civil - CREA 372990-MT

AUTORES DO PROJETO:

DETALHES
PEÇAS E POSIÇÕES

PROJETO METÁLICO

JOSE MARIA SILVA ARAUJO

Eng. Civil - CREA 372990-MT

PROJETO METÁLICO

VERIFICAÇÃO ESTATICA

28/05/2021

04