
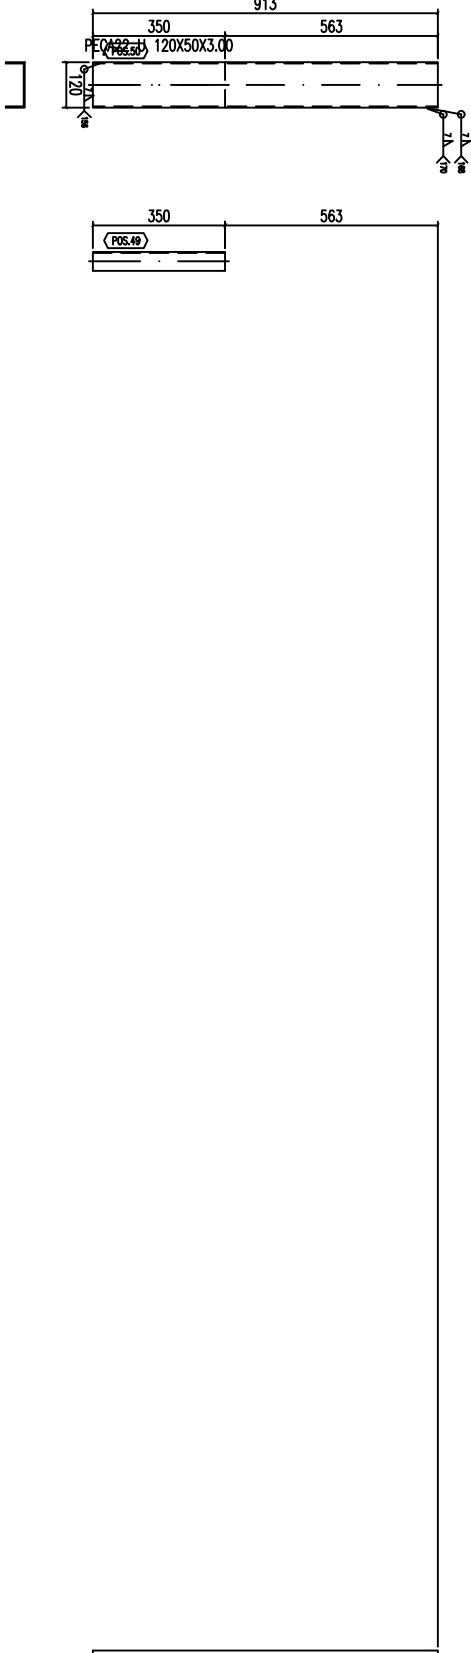
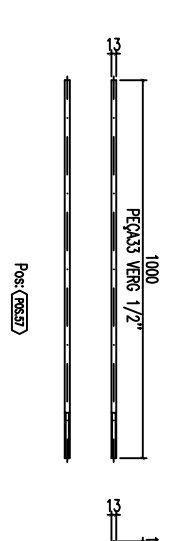
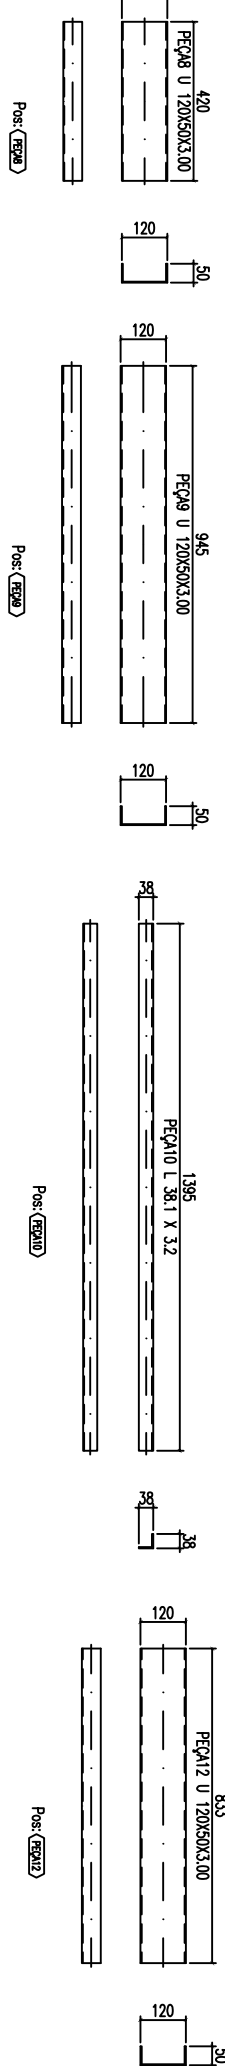
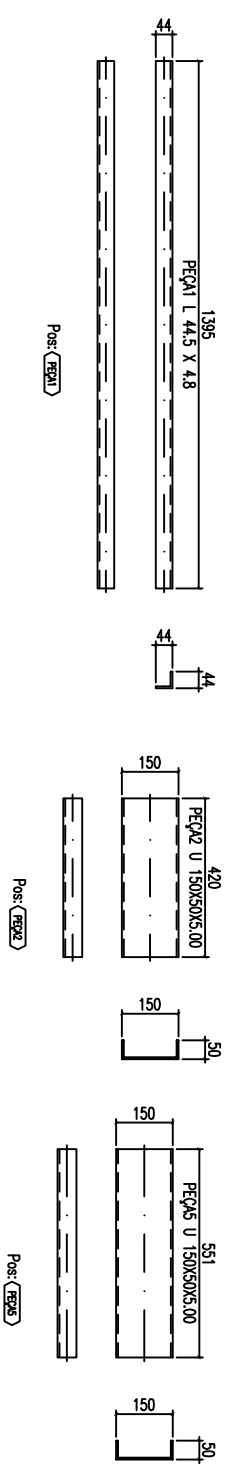
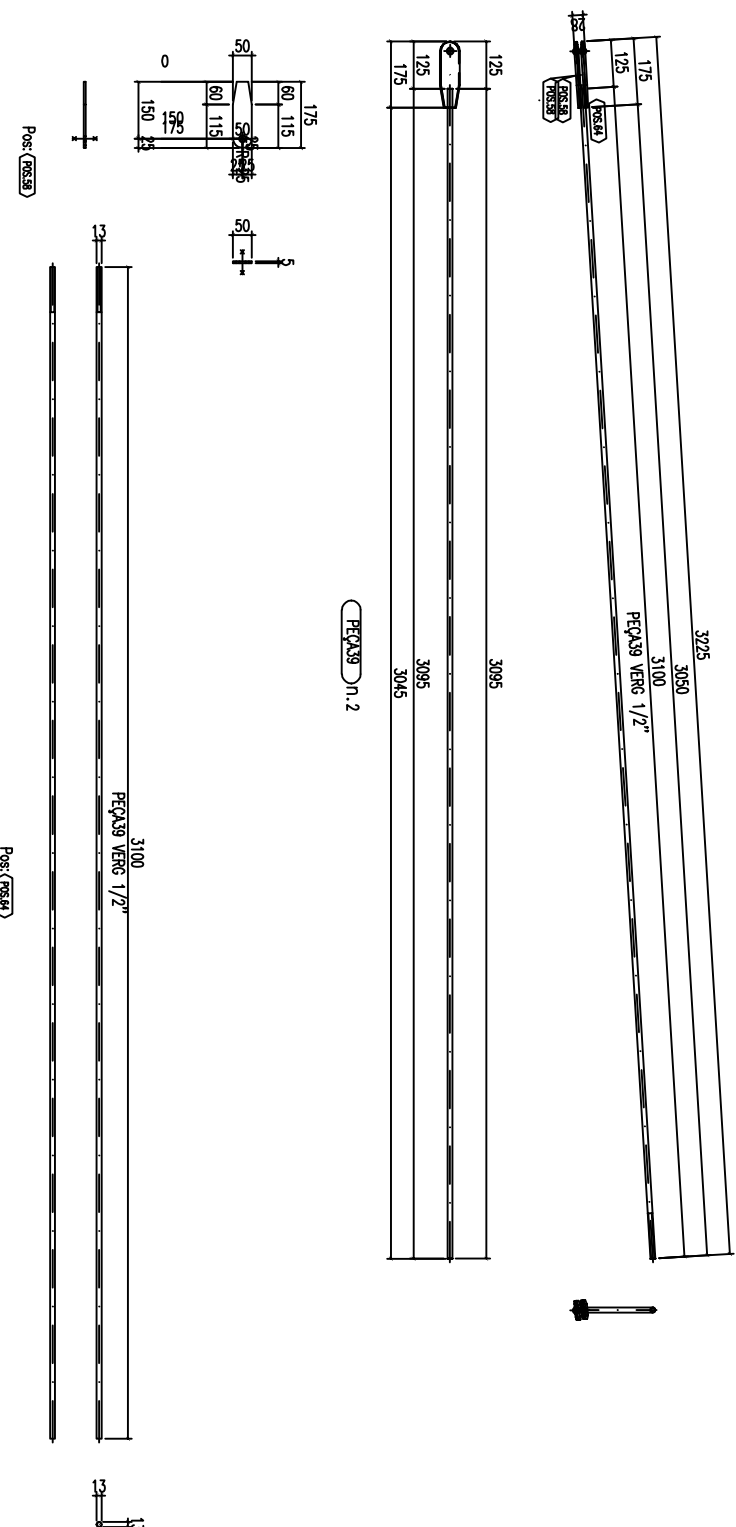
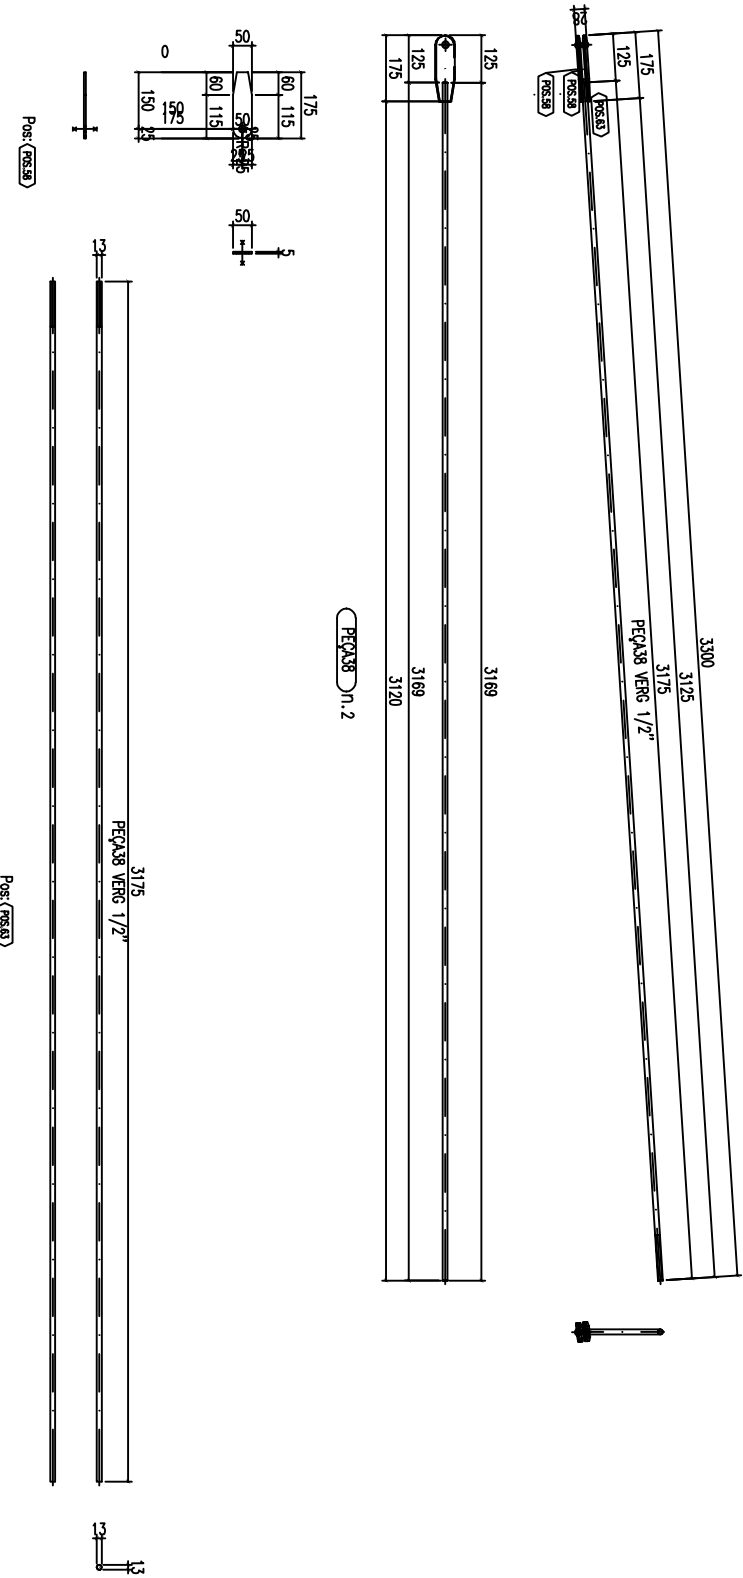
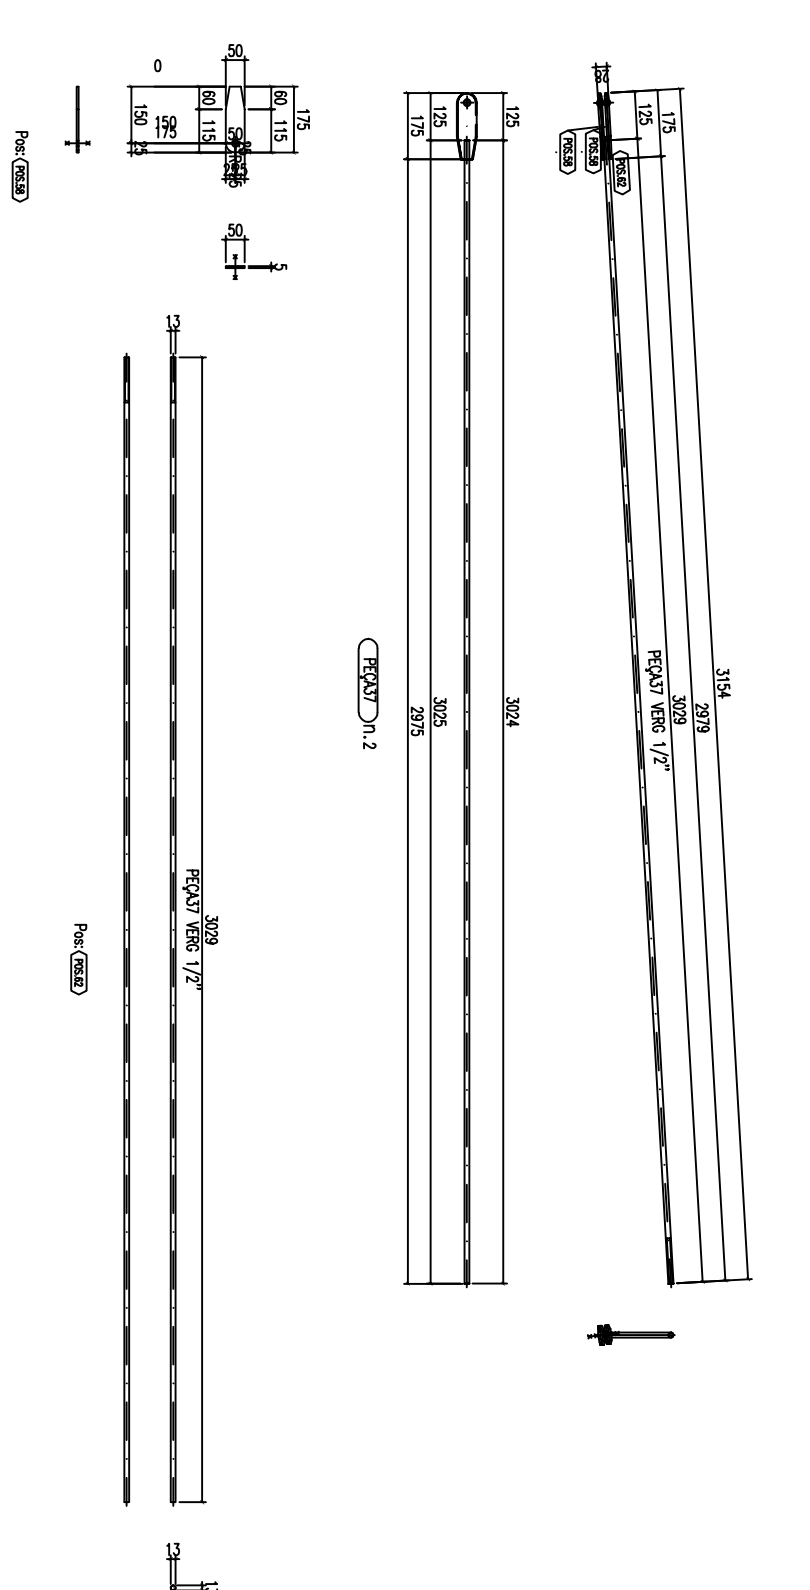
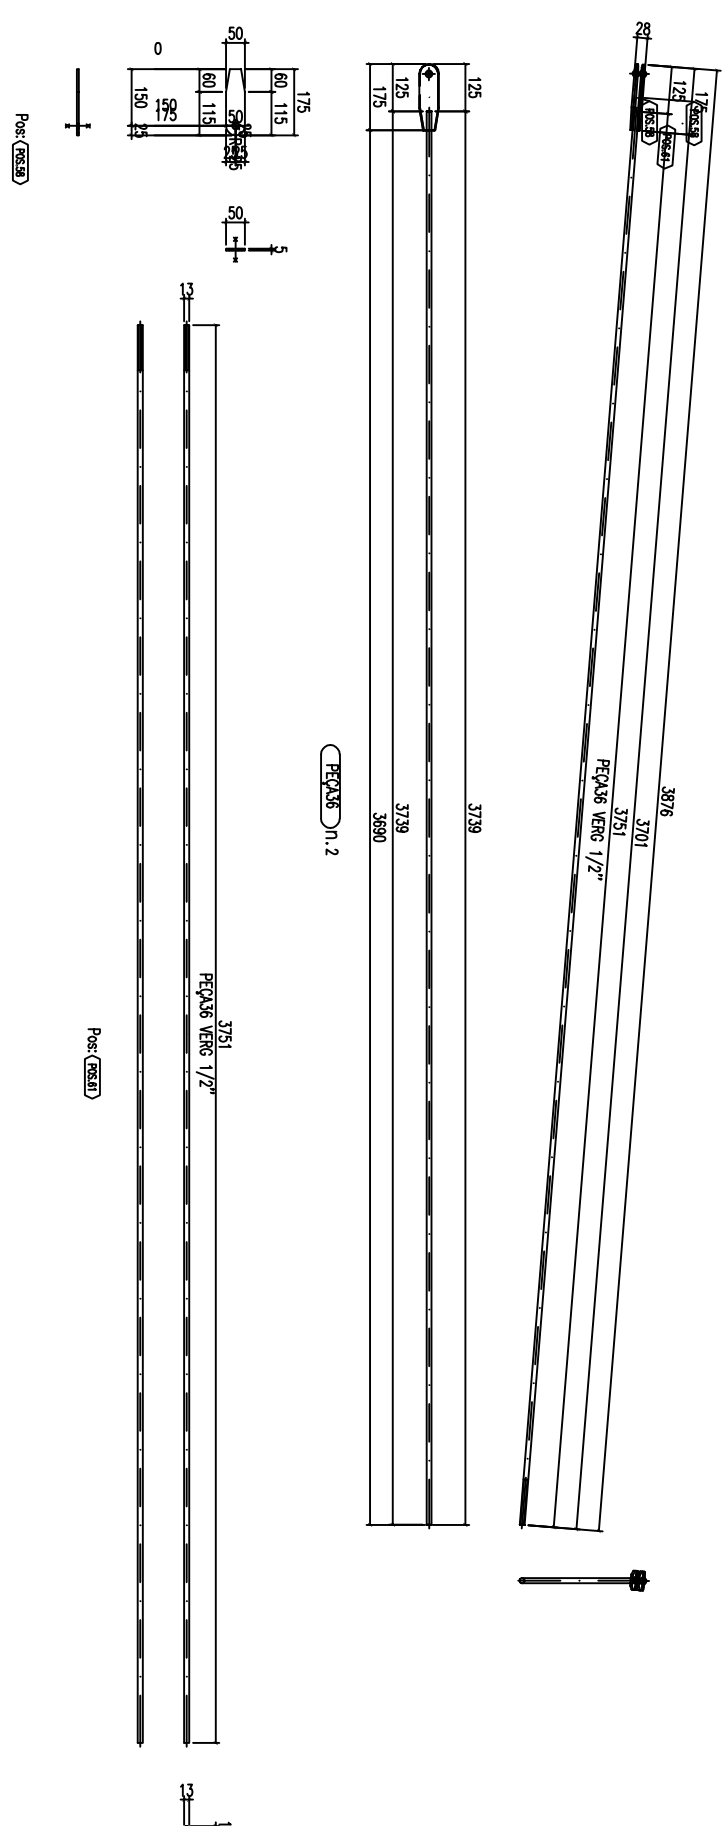
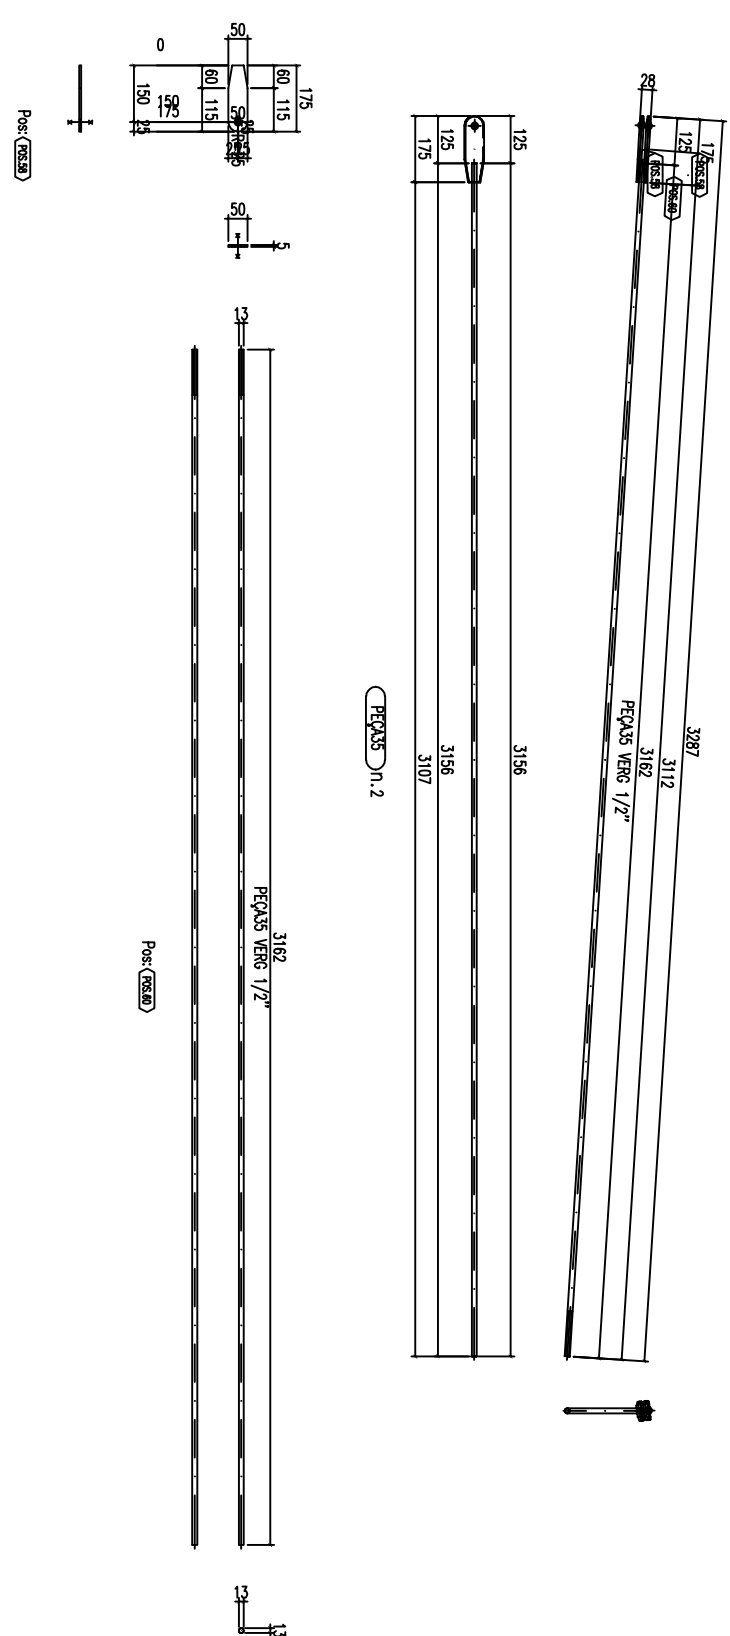


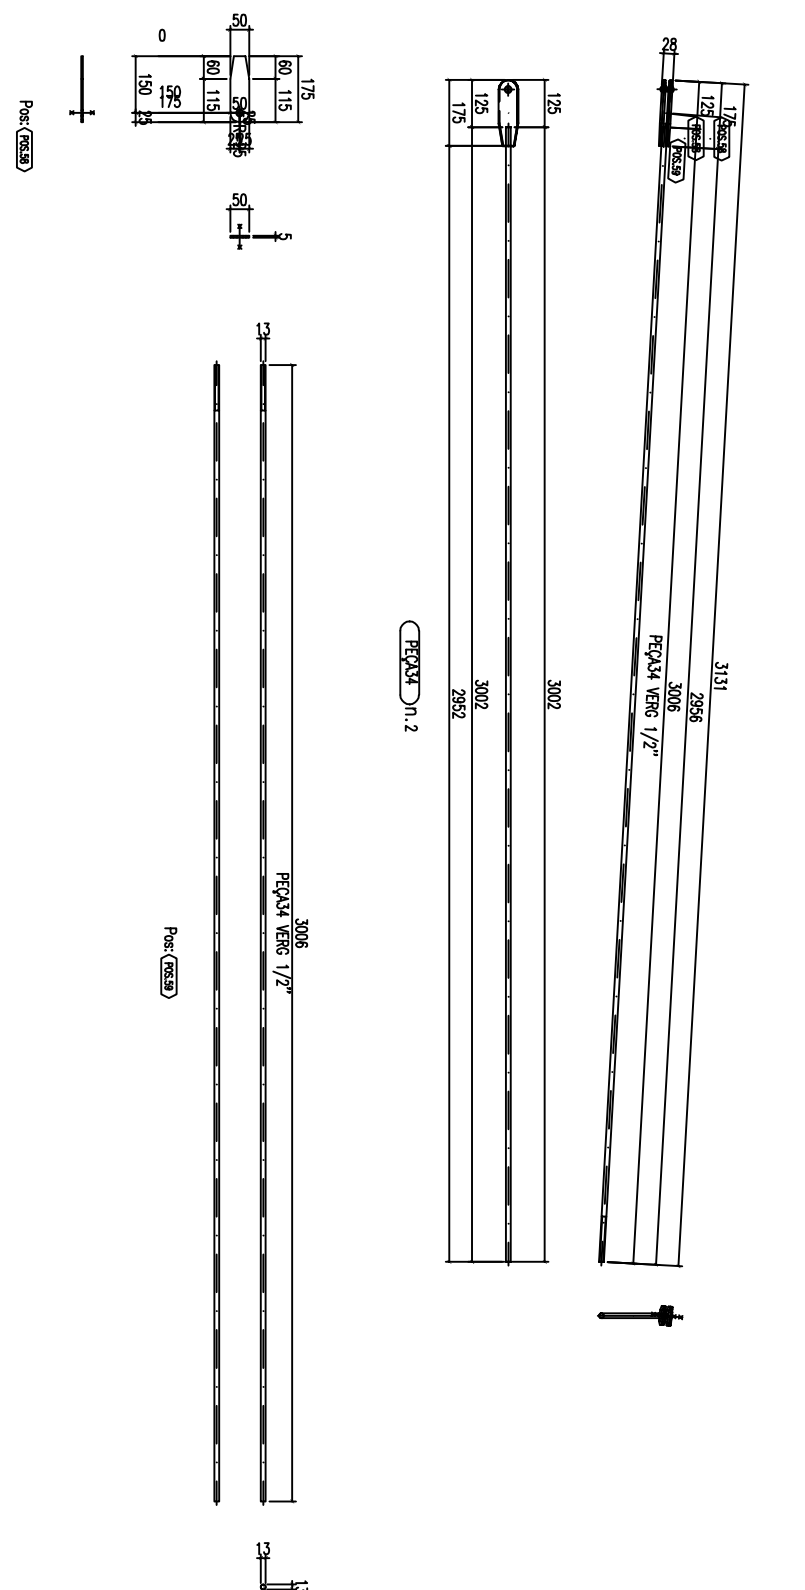

RETA PROJETOS E CONSTRUÇÕES
Av. Gov. José Fragelli, 600 - Jardim Paulista, Curitiba
Fone: (65) 2136-8097

O acesso ao Modelo Estrutural em dimensão pode ser executado pelo QR CODE ao lado, podendo acessar via celulares, tablets e quaisquer outros dispositivos.

VIET_INSPECTORIA.png

PROJECT

Conselho Regional de Engenharia e Agronomia de N

RESNÉ, T. C. EDUCAC

OBRA

Inspectoria - GUARANTĂ DO NORTE-CREA-MT

JOSÉ MARIA SILVA ARAÚJO
Eng. Civil - CREA 37289/D-M

END.

AUTORES DO PROJETO:

100

DETALHES
PEÇAS E POSIÇÕES

PROJETO METÁLICO

JOSÉ MARIA SILVA ARAÚJO
Eng. Civil - CREA 37289/D-M

PCX:

DATA:	FOLHA NO
-------	----------

A No.

1-50

2020

9