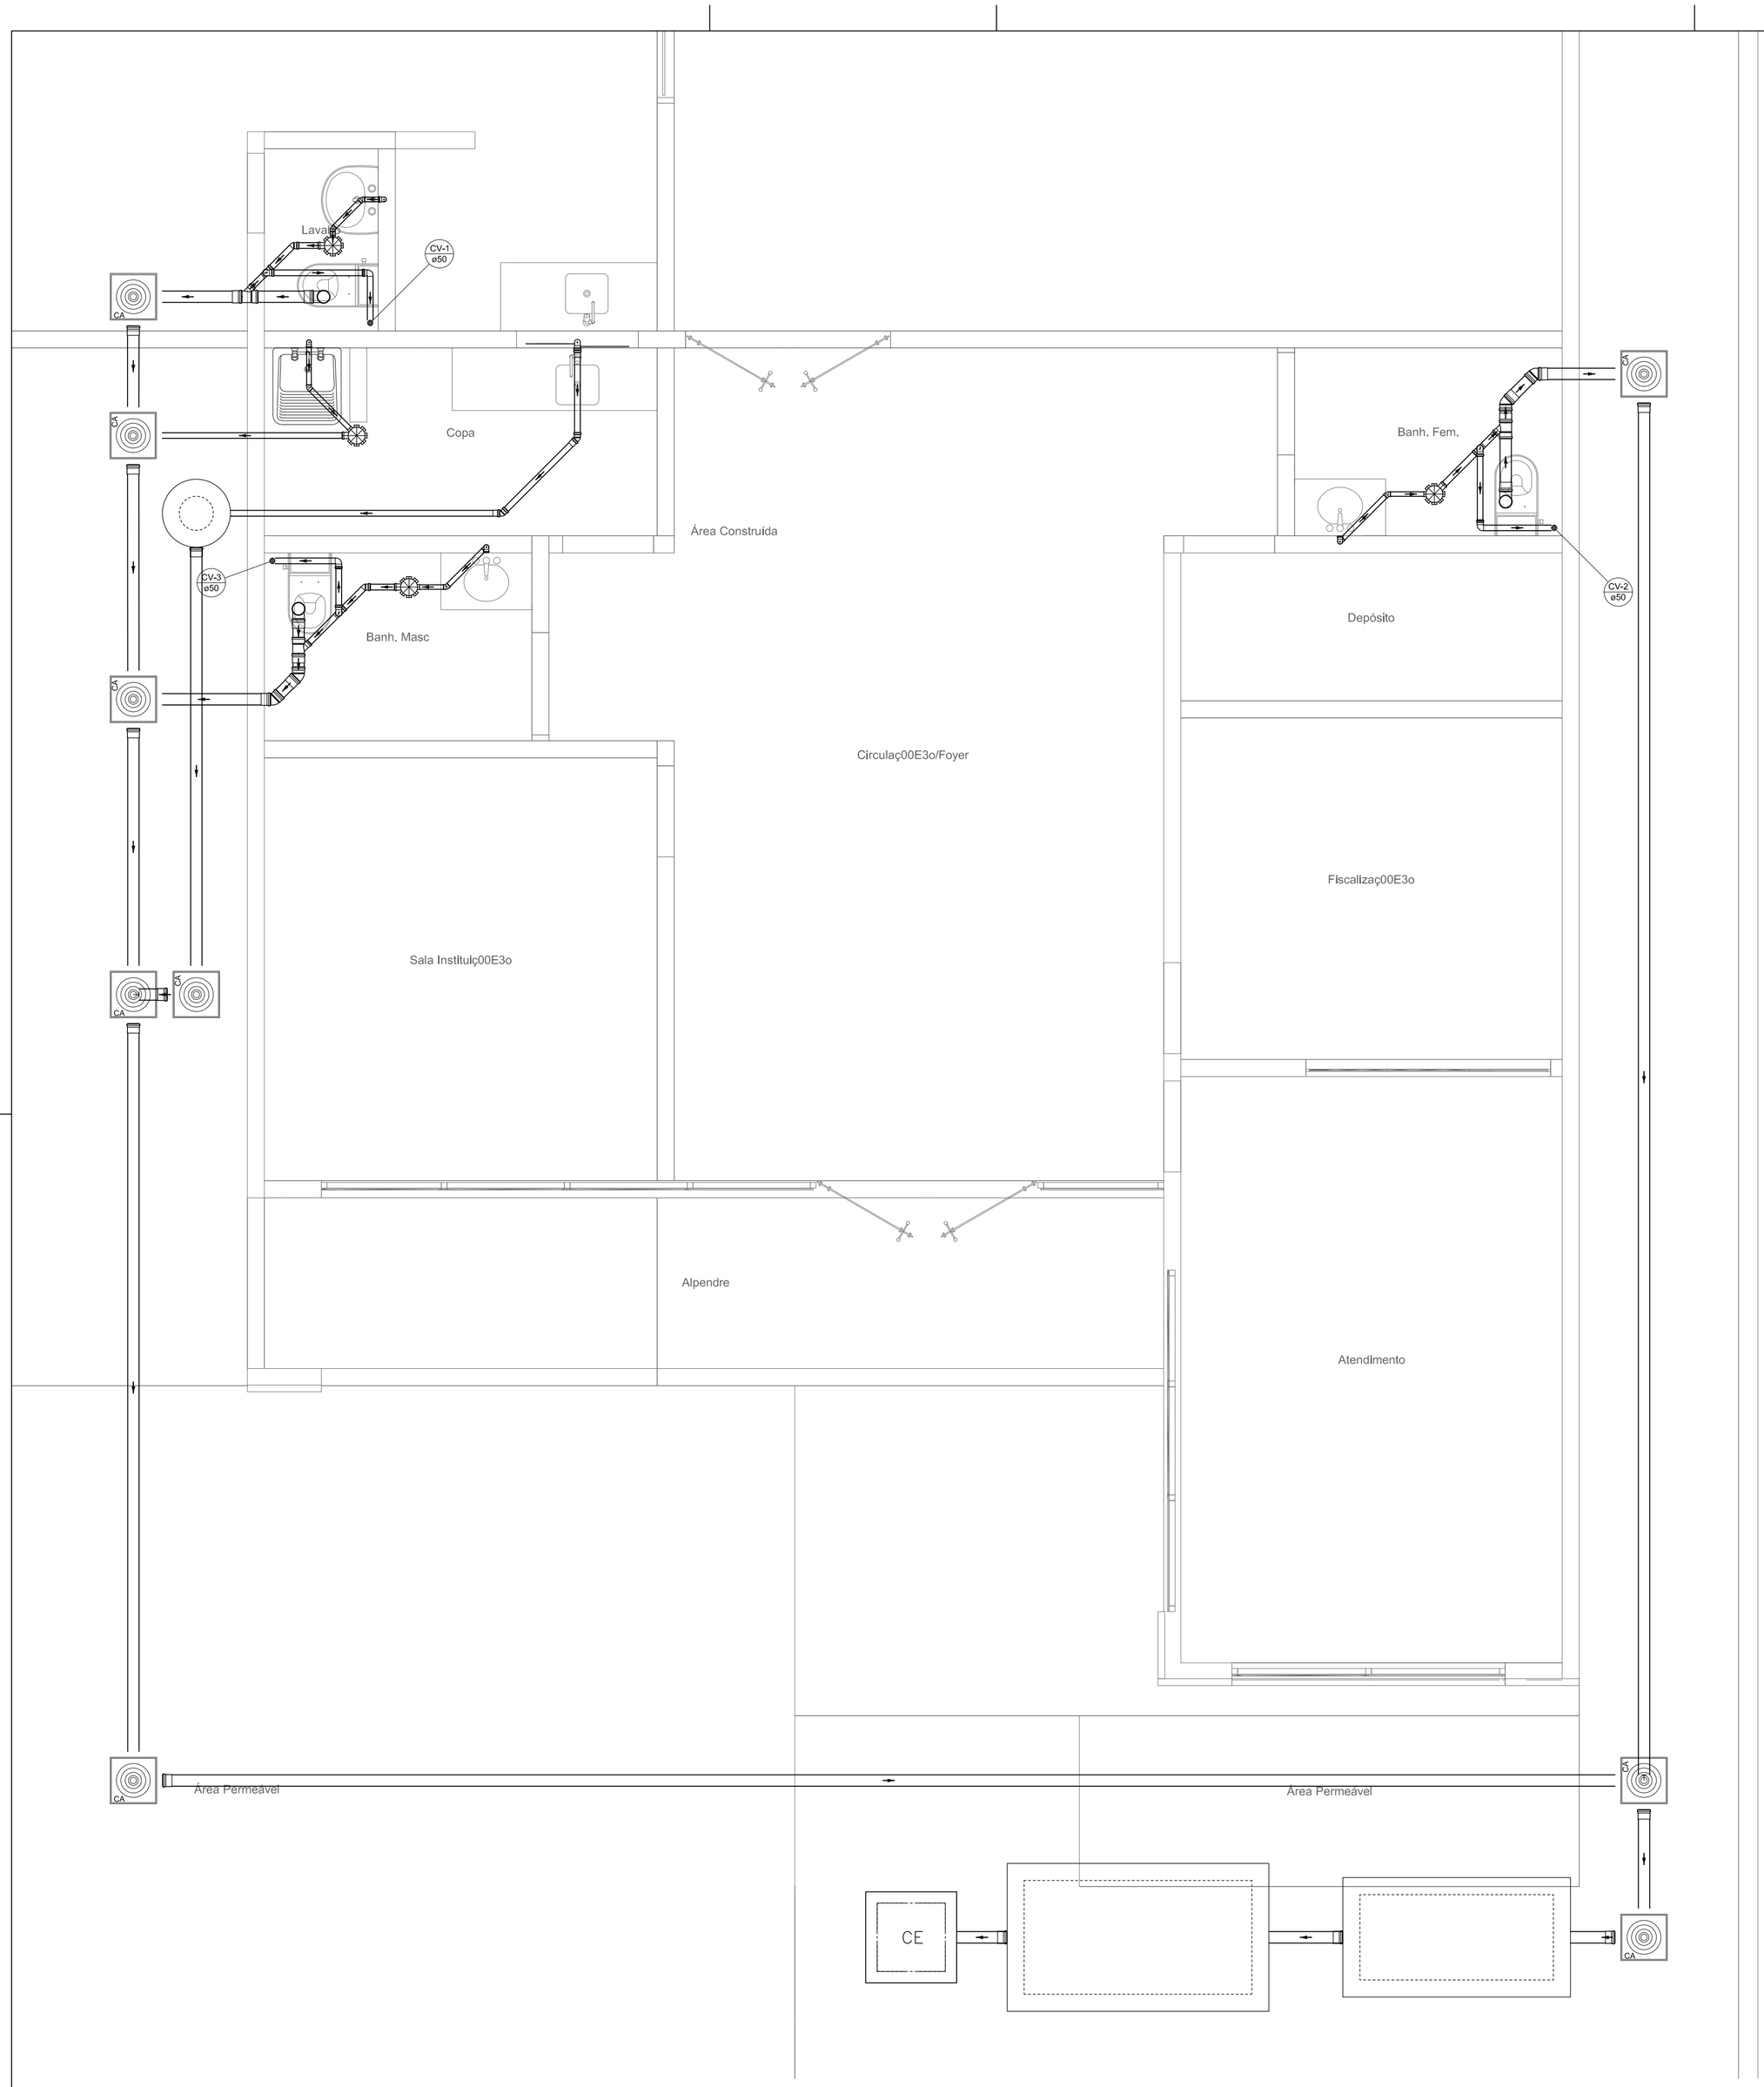

Detalhe SAN-1
Sem Escala

Esgoto
Ventilação

	Caixa Sifonada
	Caixa de areia pluvial PVC
CE	Caixas Inspeção Esgoto Simples
	Joelho 45
	Joelho 90
	Junção simples
	Lavatório Residencial com sifão
	Pia de Cozinha Residencial com Sifão 50mm
	Ramais de Ventilação
	Tanque de Lavar Roupas DN 40mm
	Vaso Sanitário c/ curva 90°

Esgoto	
Caixas de Passagem	
Caixa de areia pluvial PVC	
CA PVC - 30 cm	9 pç
Caixa de inspeção esgoto simples	
CE- 60x60 cm	1 pç
PVC Acessórios	
Caixa sifonada	
150x150x50	4 pç
Sifão de copo p/ pia e lavatório	
1" - 1.1/2"	3 pç
1" - 2"	1 pç
Sifão flexível c/ Adaptador	
1.1/2" - 1.1/2"	1 pç
Válvula p/ lavatório e tanque	
1"	3 pç
Válvula p/ pia	
1"	1 pç
Válvula p/ tanque	
1 1/2"	1 pç
PVC Esgoto	
Curva 90 curta	
100 mm	3 pç
40 mm	4 pç
Joelho 45	
100 mm	4 pç
40 mm	5 pç
50 mm	4 pç
Joelho 90	
50 mm	8 pç
Joelho 90 c/anel p/ esgoto secundário	
40 mm - 1.1/2"	4 pç
Junção simples	
100 mm - 50 mm	3 pç
Luva simples	
100 mm	10 pç
50 mm	3 pç
Tubo PVC ponta-bolsa c/ virola	
100 mm - 4"	46.32 m
Tubo rígido c/ ponta lisa	
100 mm - 4"	8.29 m
40 mm	5.54 m
50 mm - 2"	8.57 m
Tê sanitário	
50 mm - 50 mm	3 pç
Unidades de tratamento	
Alça	
Ferro	1 pç
Brita	
n°4	1.03 m³
Concreto	
Concreto	1.74 m³
Tampa	
Hermética	1 pç
Esgoto (Gordura)	
Unidades de tratamento	
Alça	
Ferro	1 pç
Concreto	
Concreto	0.07 m³
Ventilação	
PVC Esgoto	
Tubo rígido c/ ponta lisa	
50 mm - 2"	3.41 m

	Caixa Sifonada
	PVC Acessórios
	Caixa sifonada
	150x150x50 1pç
	Caixa de areia pluvial PVC
	Caixas de Passagem
	Caixa de areia pluvial PVC
	CA PVC - 30 cm 1pç
CE	Caixas Inspeção Esgoto Simples
	Caixas de Passagem
	Caixa de inspeção esgoto simples
	CE- 60x60 cm 1pç
	Joelho 45
	PVC Esgoto
	Joelho 45
	50 mm 1pç
	Joelho 90
	PVC Esgoto
	Joelho 90
	50 mm 1pç
	Junção simples
	PVC Esgoto
	Junção simples
	100 mm - 50 mm 1pç
	Lavatório Residencial com sifão
	PVC Acessórios
	Sifão de copo p/ pia e lavatório
	1" - 1.1/2" 1pç
	Válvula p/ lavatório e tanque
	1" 1pç
	PVC Esgoto
	Curva 90 curta
	40 mm 1pç
	Joelho 90 c/anel p/ esgoto secundário
	40 mm - 1.1/2" 1pç
	Tubo rígido c/ ponta lisa
	40 mm 0.6m
	Pia de Cozinha Residencial com Sifão 50mm
	PVC Acessórios
	Sifão de copo p/ pia e lavatório
	1" - 2" 1pç
	Válvula p/ pia
	1" 1pç
	PVC Esgoto
	Joelho 90
	50 mm 2pç
	Tubo rígido c/ ponta lisa
	50 mm - 2" 0.6m
	Ramais de Ventilação
	PVC Esgoto
	Joelho 90
	50 mm 1pç
	Tê sanitário
	50 mm - 50 mm 1pç
	Tanque de Lavar Roupas DN 40mm
	PVC Acessórios
	Sifão flexível c/ Adaptador
	1.1/2" - 1.1/2" 1pç
	Válvula p/ tanque
	1 1/2" 1pç
	PVC Esgoto
	Curva 90 curta
	40 mm 1pç
	Joelho 90 c/anel p/ esgoto secundário
	40 mm - 1.1/2" 1pç
	Tubo rígido c/ ponta lisa
	40 mm 0.6m
	Vaso Sanitário c/ curva 90°
	PVC Esgoto
	Curva 90 curta
	100 mm 1pç

fck 250. kg/cm2 - C25

RETA PROJETOS E CONSTRUÇÕES
Av. Gov. José Fragelli, 600 - Jardim Paulista, Cuiabá
Fone: (65) 2136-6097

PROJETO: PROJETO SANITÁRIO

PROPRIETÁRIO: Conselho Regional de Engenharia e Agronomia de MT

RESP. TÉC. EXECUÇÃO: JOSÉ MARIA SILVA ARAÚJO, Eng.Civil CREA 37289/D-MT

OBRA: INSPETORIA - CREA-MT

END.:

Juares S. Samaniego
Presidente do CREA-MT

AUTORES DO PROJETO:
José Maria Silva Araújo
Engenheiro Civil
RN: 1215685874
CREA: MT 037289
JOSÉ MARIA SILVA ARAÚJO
Eng.Civil CREA 37289/D-MT

ASSUNTO: LANÇAMENTO SANITÁRIO
DETALHES E LISTA DE MATERIAIS

PEÇAS DETALHADAS

TCL:	DIREITOS AUTORAIS RESERVADOS VERIFICAR MEDIDAS NA OBRA	DATA: 30/04/2021	FOLHA No. 01
ESCALA: 1:50	ARQUIVO:		