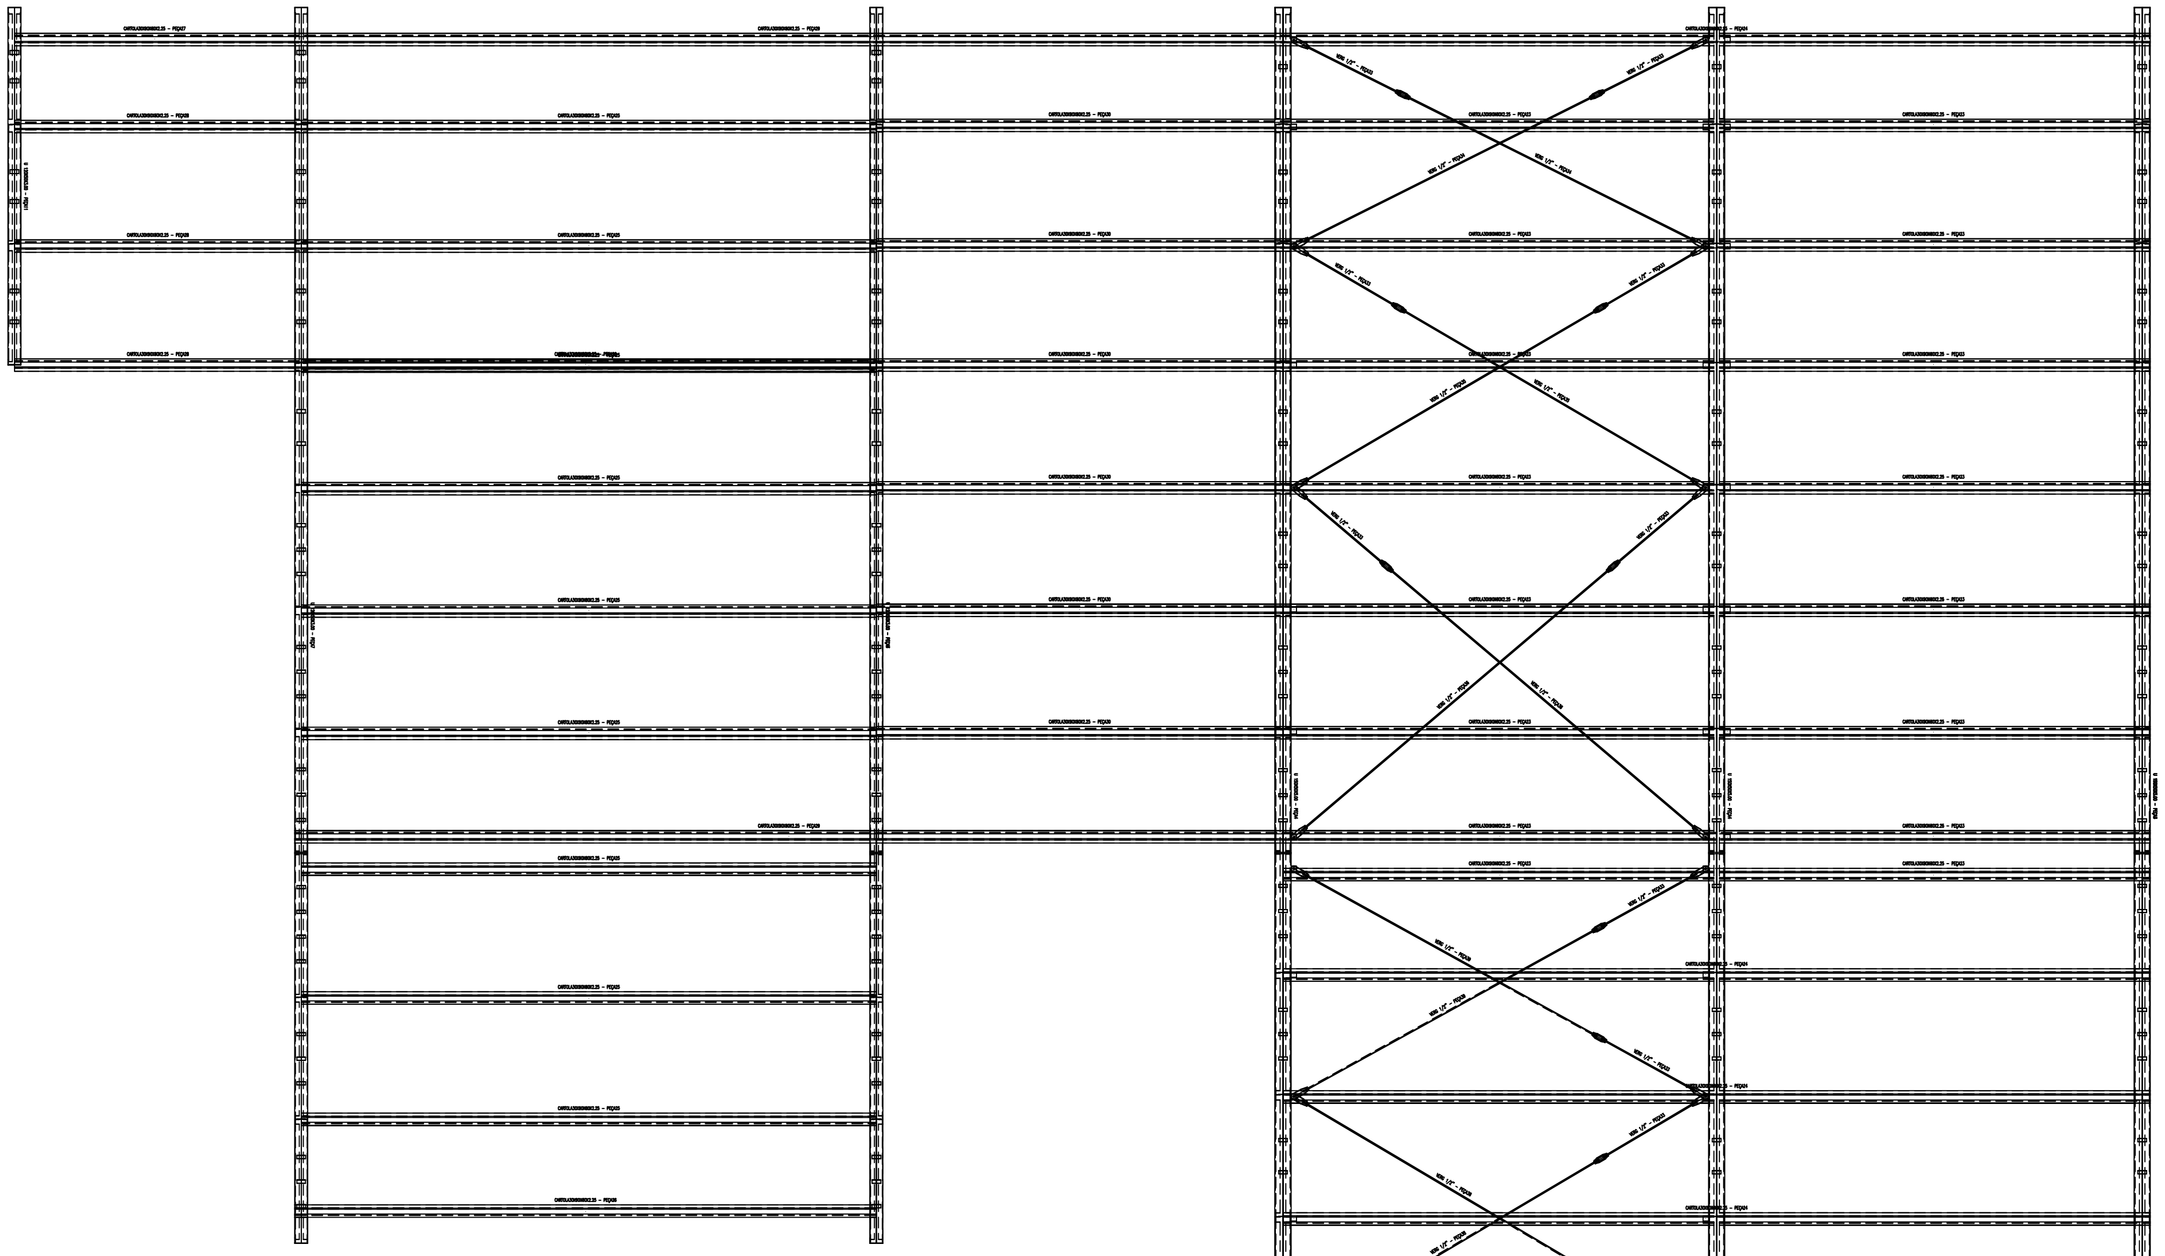
CANTONEIRA DE 25 - PEQUENA
CANTONEIRA DE 25 - PEQUENA
CANTONEIRA DE 25 - PEQUENA