
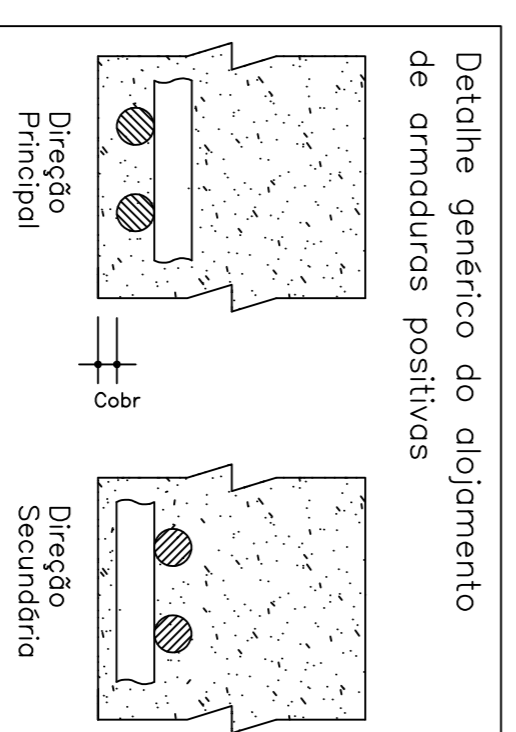



# COBERTURA – Armadura positiva vertical

1x

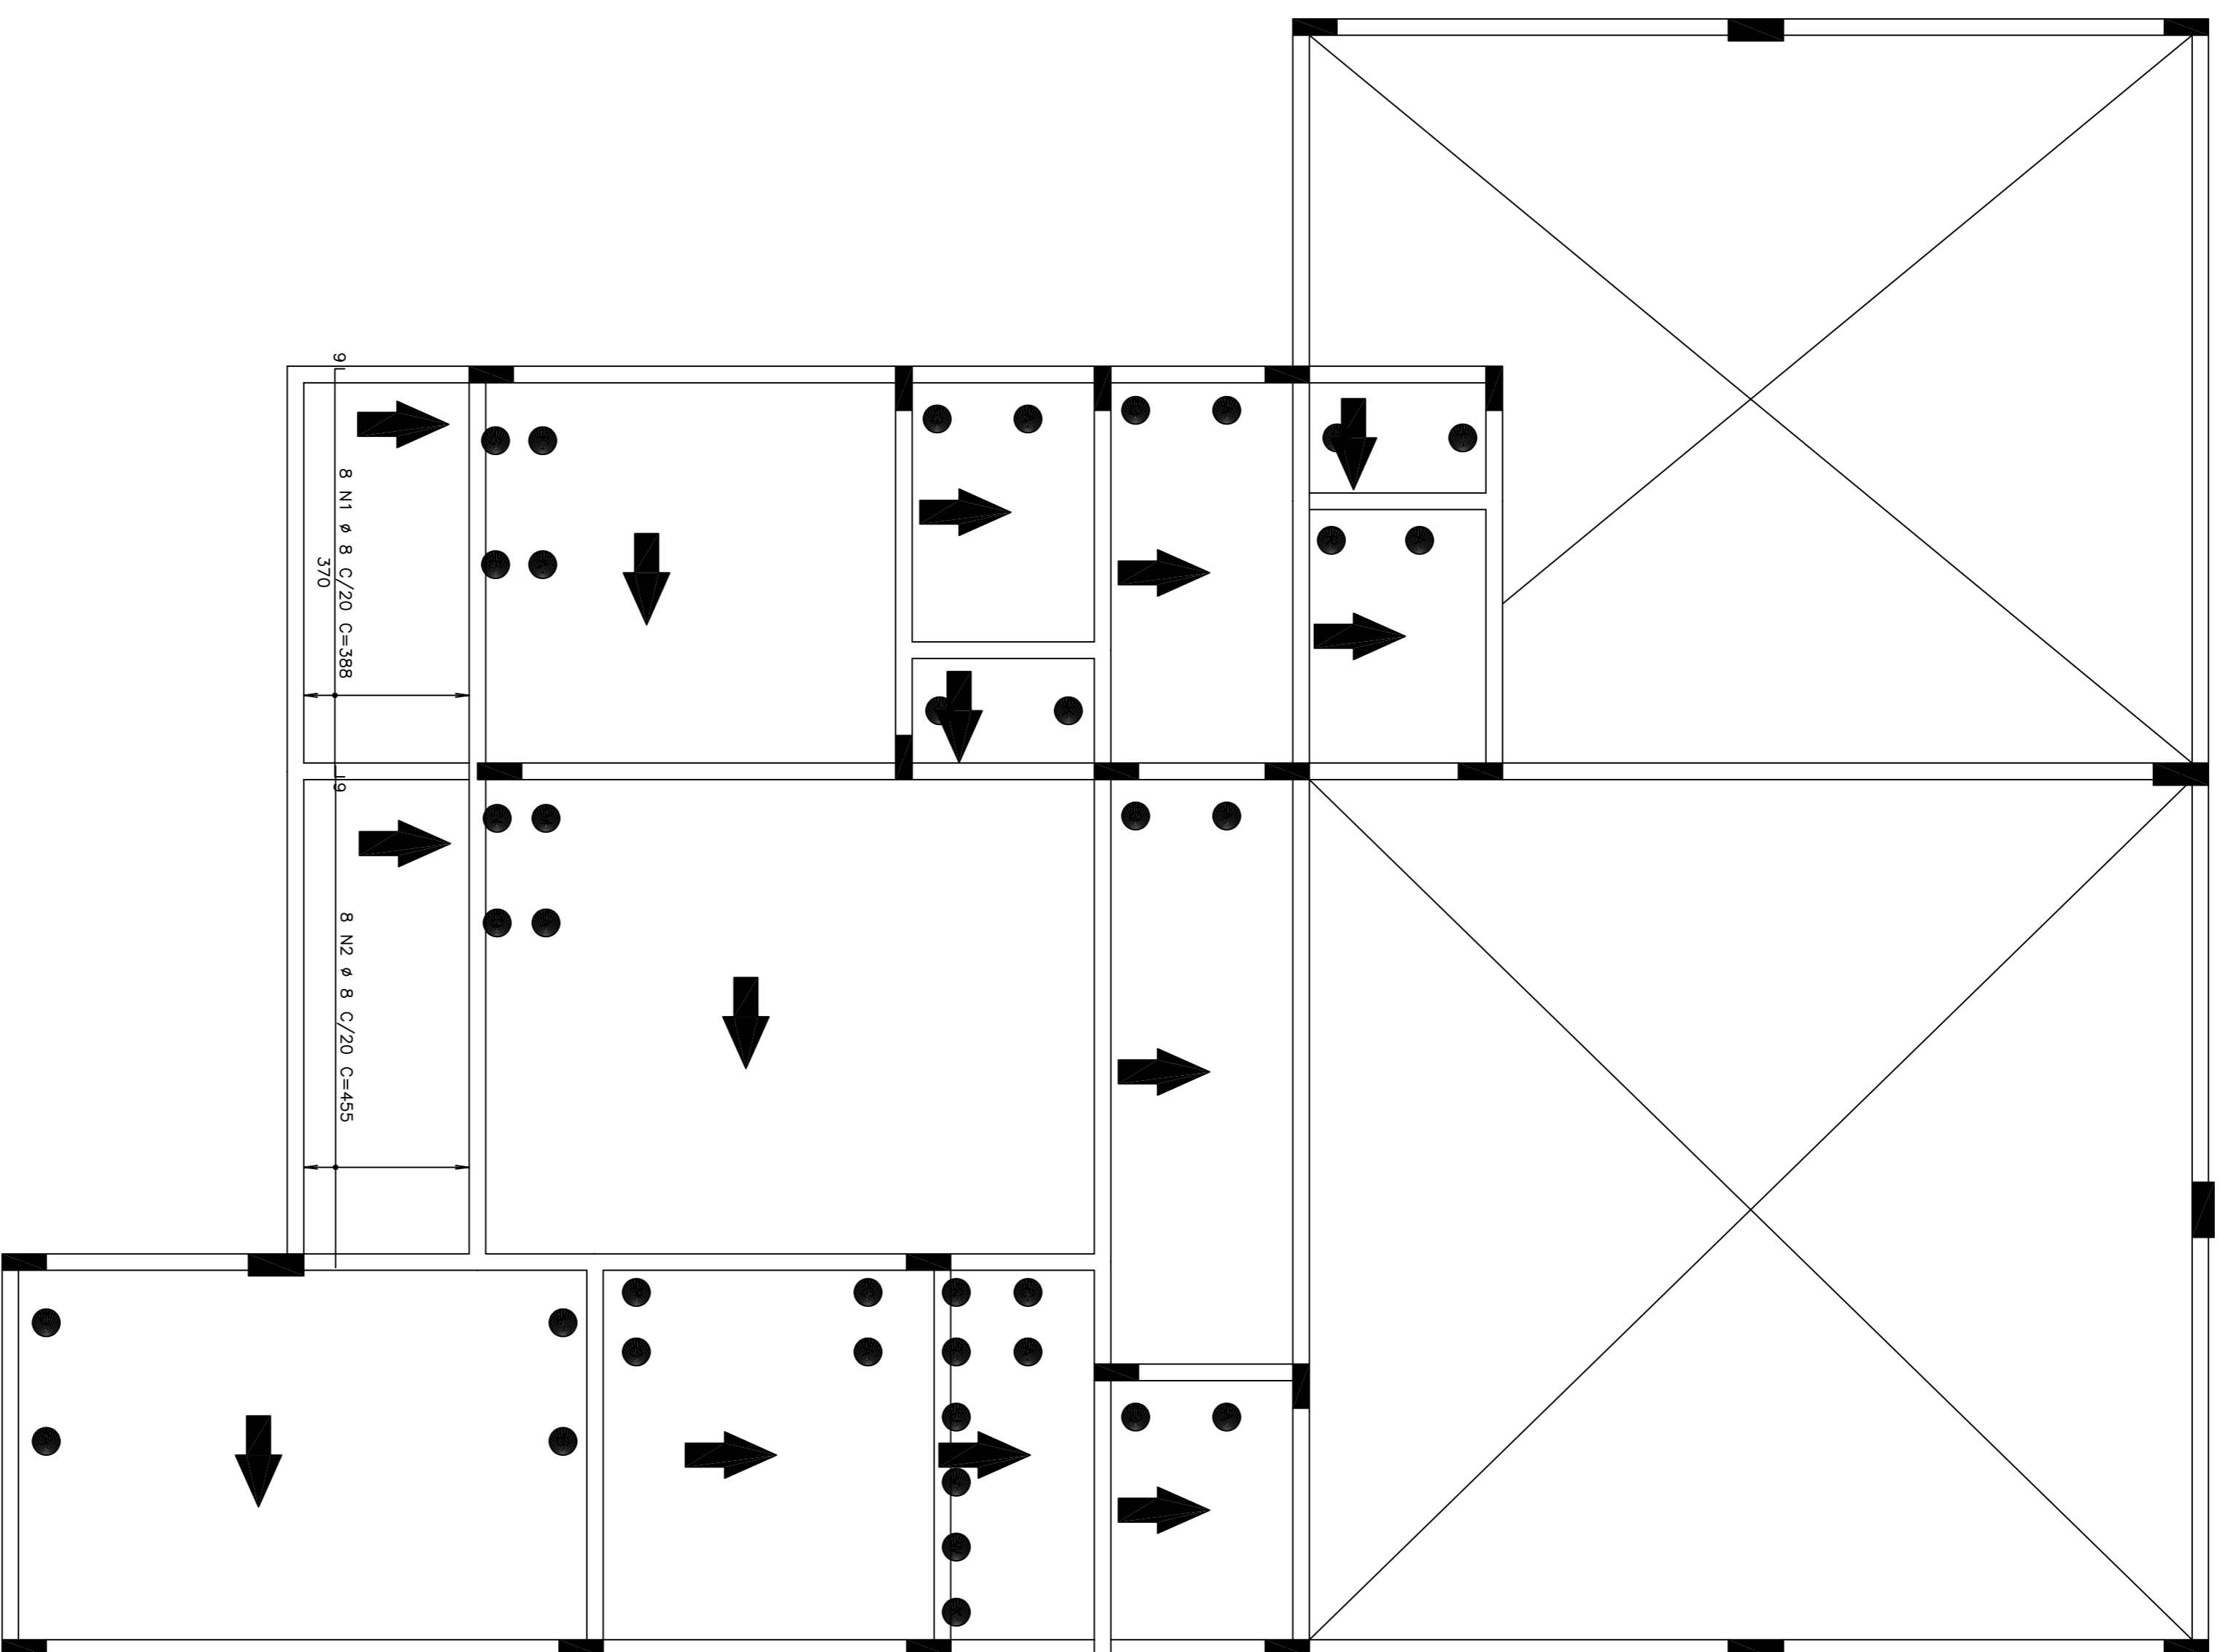

ACO	POS	BIT	QUANT	COMPRIMENTO
		(mm)		UNIT TOTAL
			(cm)	(cm)
COBERTURA – Armadura positiva vertical				
50A	1	8	8	388
50A	2	8	8	455
Peso Total			50A =	27 kg

O acesso ao Modelo Estrutural em dimensão pode ser executado pelo QR CODE ao lado, podendo acessar via celulares, tablets e quaisquer outros dispositivos.

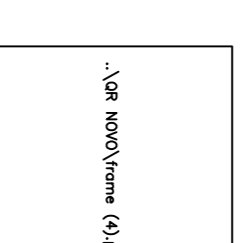

fcx 250. kg/cm2 – C25

**RETA PROJETOS E CONSTRUÇÕES**  
 Av. Gov. José Freguili, 600 – Jardim Paulista, Cidade  
 Fone: (69) 2156-8097

**PROJETO ESTRUTURAL**

PROJETO: Conselho Regional de Engenharia e Agronomia de MT

PROFESSOR RESPONSÁVEL: Inspetoria Tomazé da Serra

OBRA: Projeto das Inspeções

CLIENTE: PEDRO PAULO DA SILVA ARAUJO

END.: Eng.º em CREA 57289/D-MT

ASSUNTO: DET ARM LAJE

FECHAMENTO: COBERTURA – Armadura positiva vertical

ESCALA: 1:30

DATA: 20