


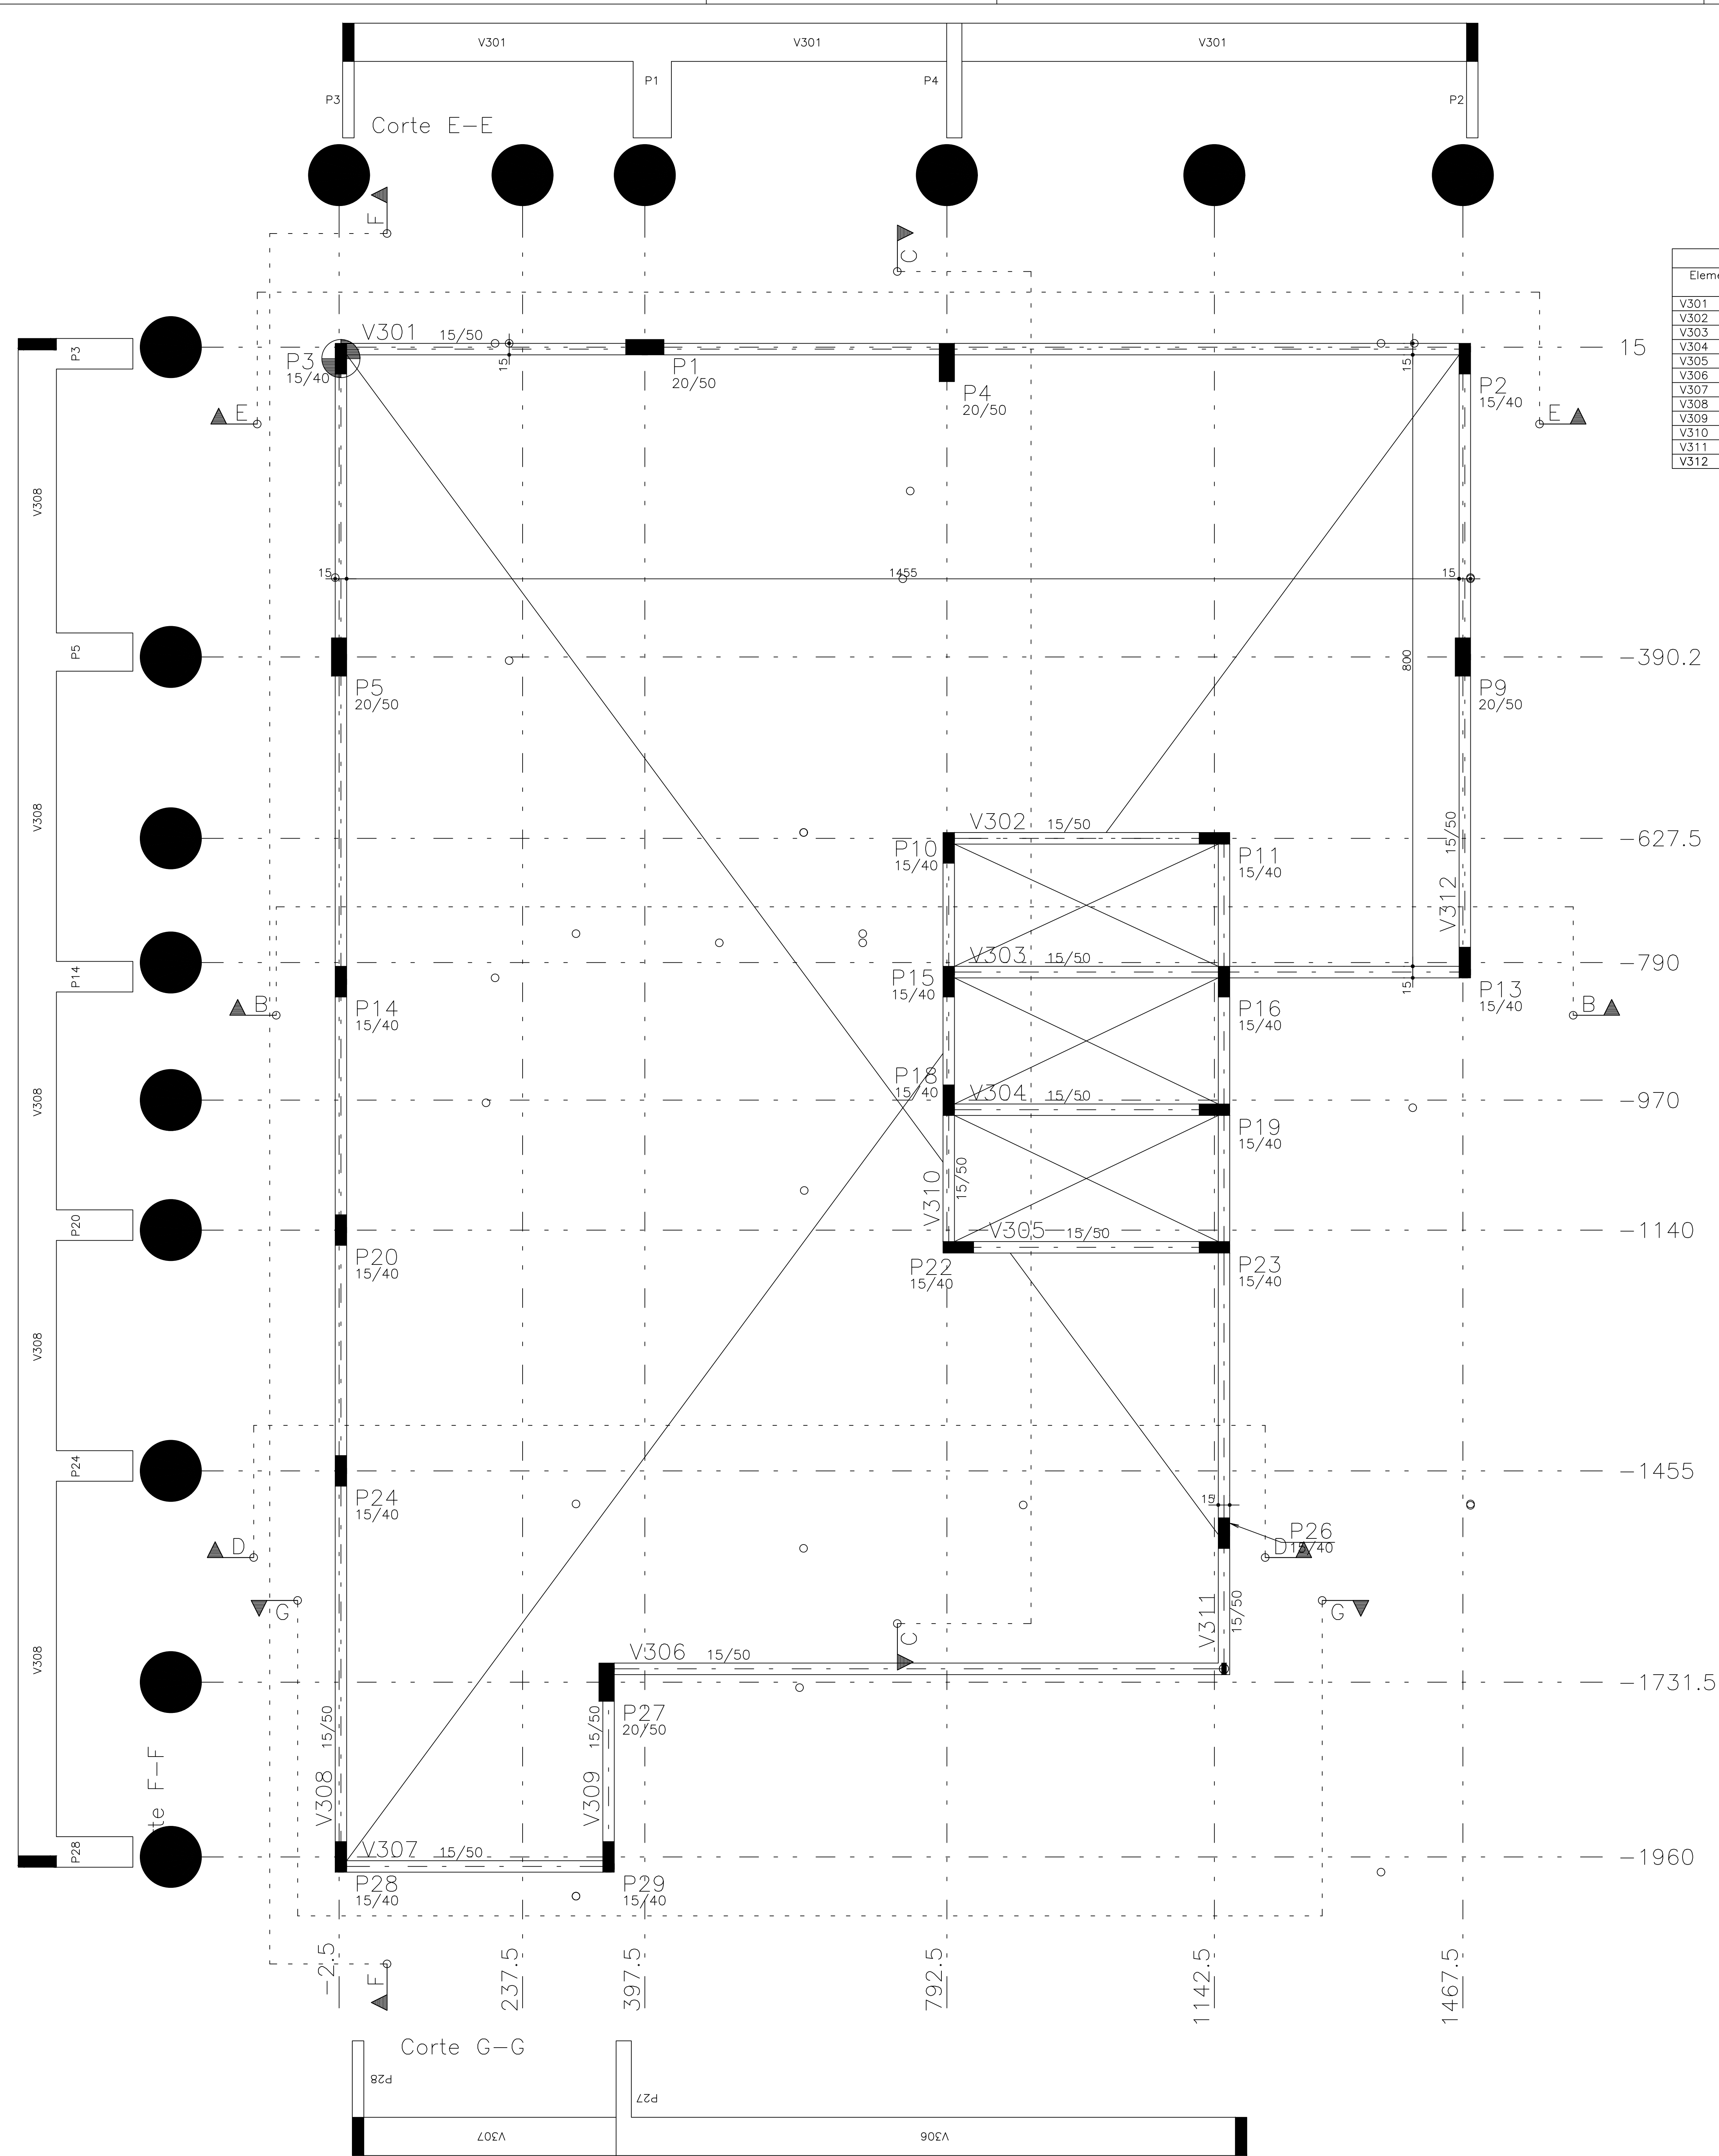

O acesso ao Modelo Estrutural em dimensão pode ser executado pelo QR CODE ao lado, podendo acessar via celulares, tablets e quaisquer outros dispositivos.

fck 300. kg/cm2 – C30

Estrutura Concreto Armado

RETA PROJETOS E CONSTRUÇÕES
Av. Gov. José Fragelli, 600 – Jardim Paulista, Cuiabá
Fone: (65) 2136-8097

PROJETO:

RESP. TEC. EXECUÇÃO:

PEDRO PAULO DA SILVA ARAUJO
Eng Civil-CREA 37285/D-MT

PROPRIETÁRIO:

Conselho Regional de Engenharia e Agronomia de MT

OBRA:

INSPEÇÃO – ESTACAS
Tangará da Serra – MT

END.:

AUTORES DO PROJETO:

ASSUNTO:

FORMA DO RESPALDO

PEDRO PAULO DA SILVA ARAUJO
Eng Civil-CREA 37285/D-MT

FCK:	DIREITOS AUTORES RESERVADOS VERIFICAR MEDIDAS NA OBRA	DATA:	FOLHA No.
ESCALA:	ARQUIVO:	18/05/22	02