


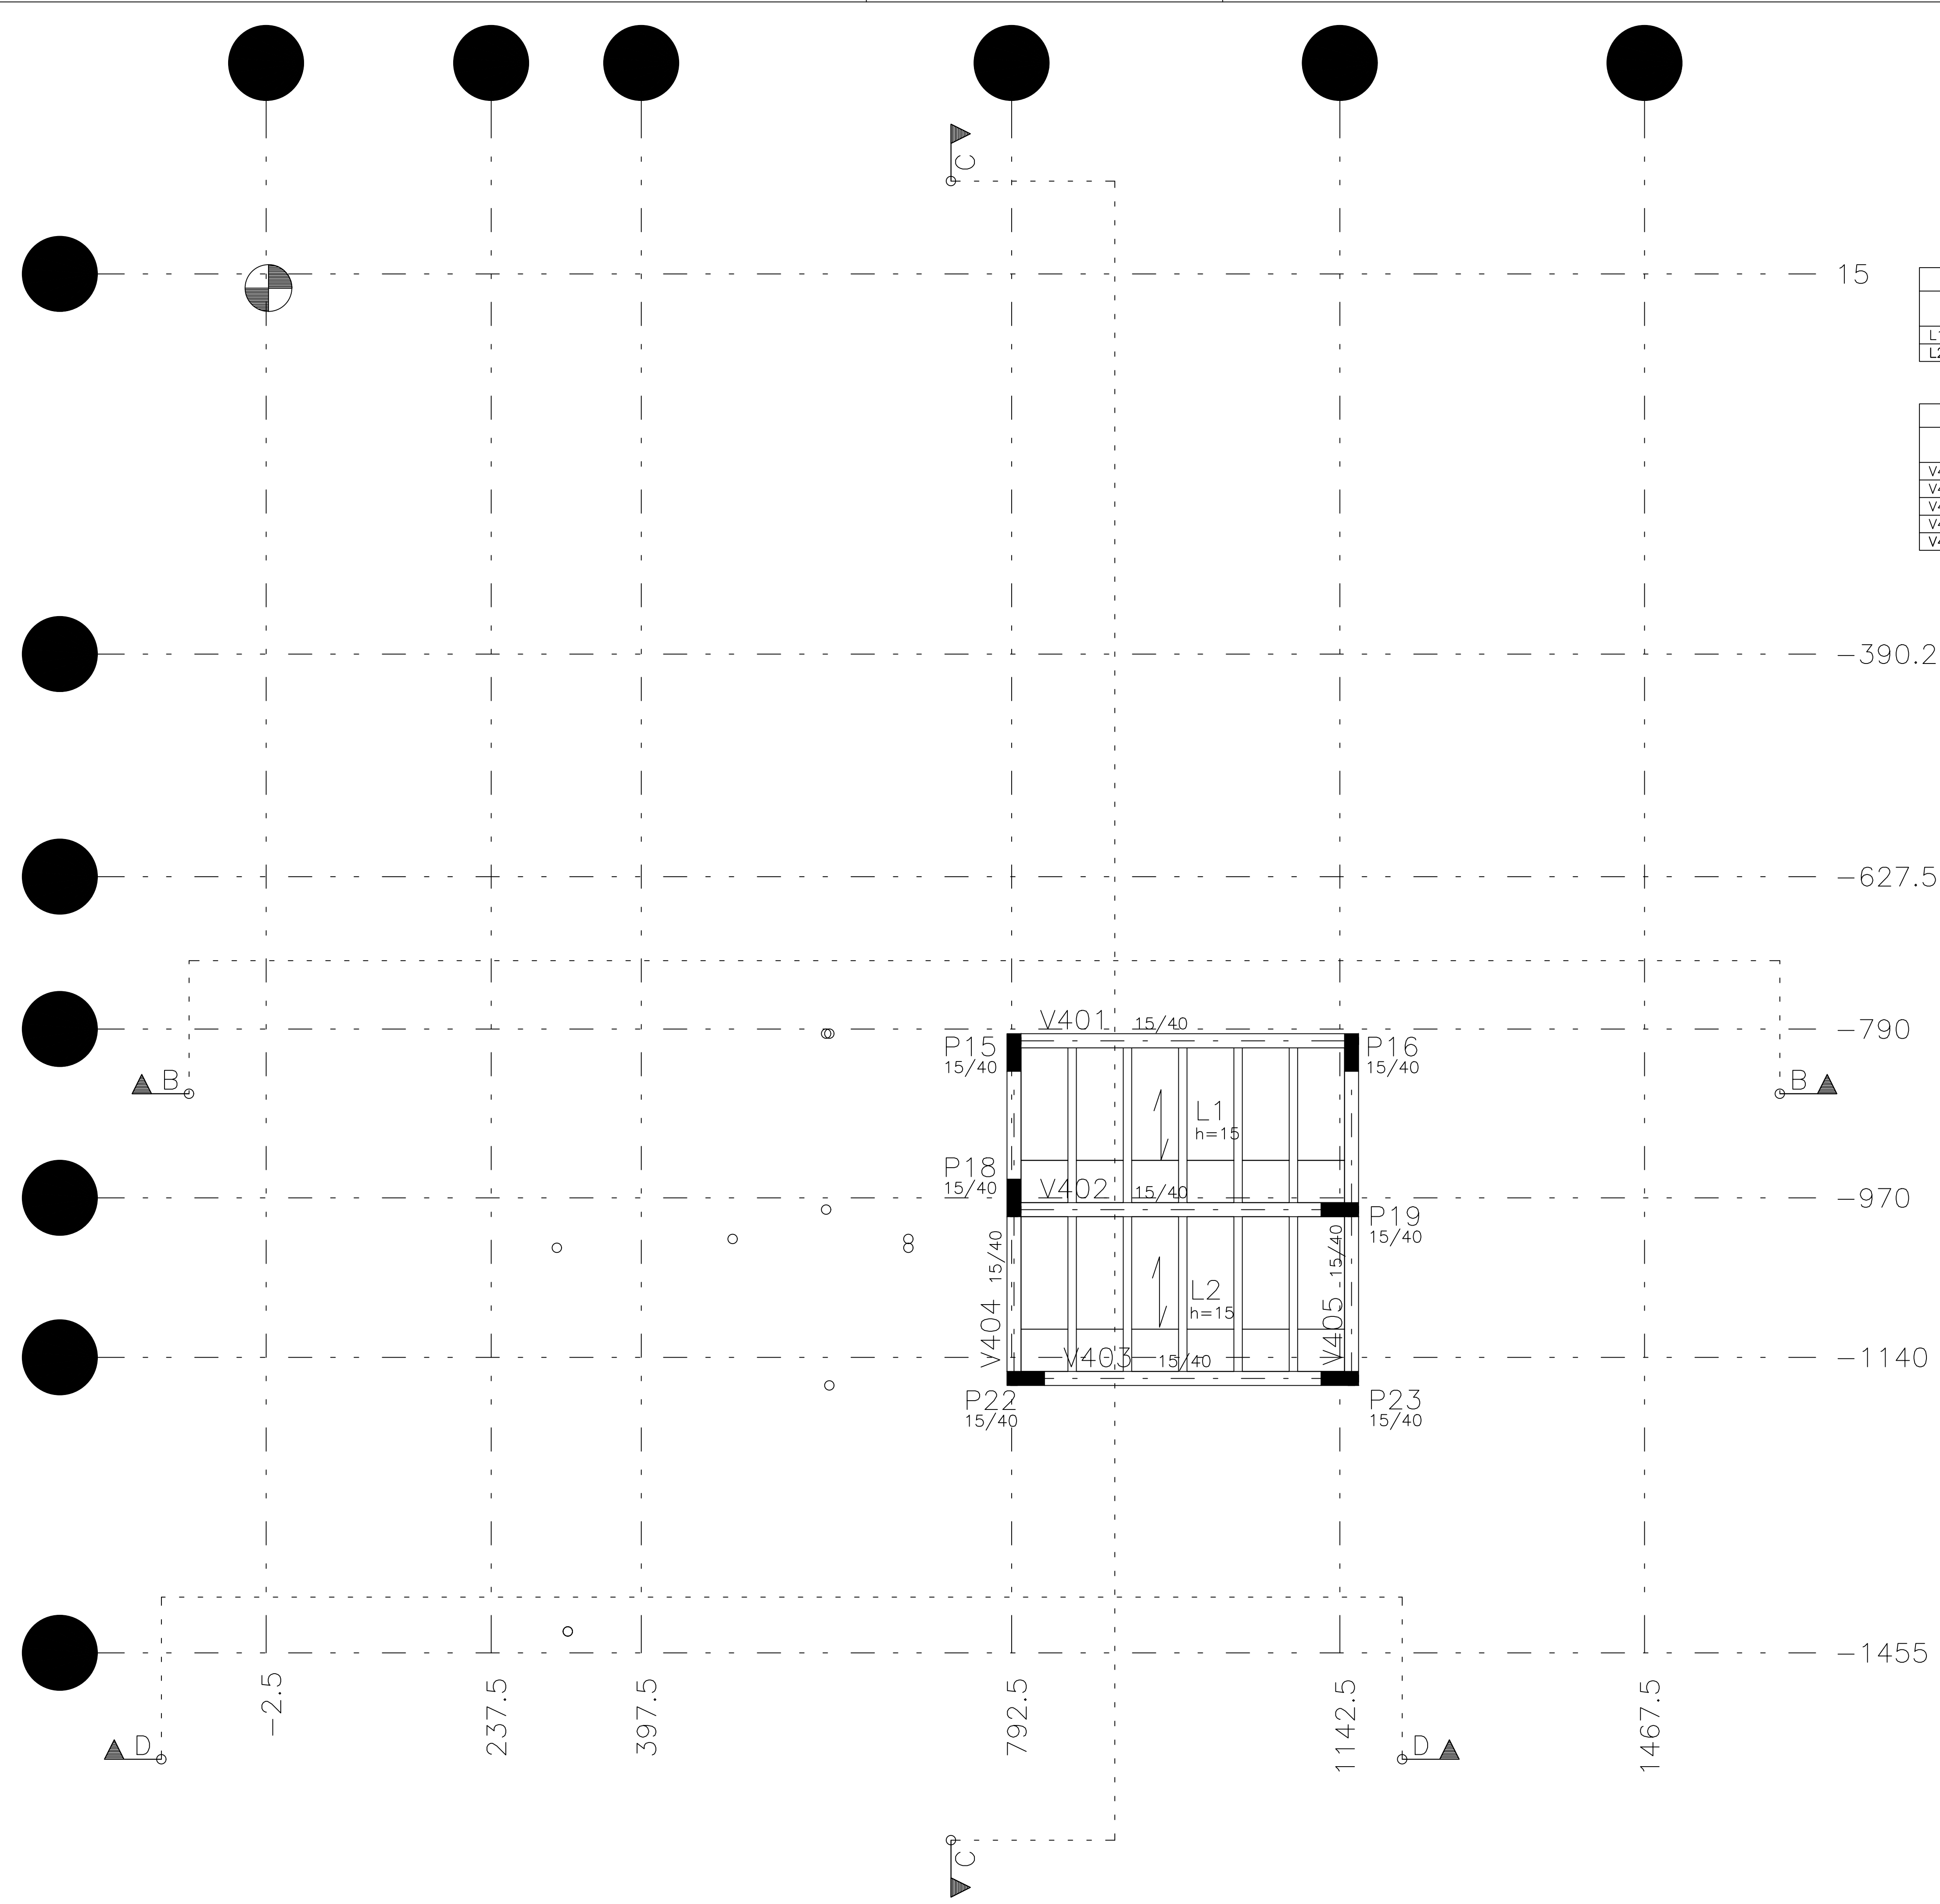

Lajes						
Elemento	Tipo	Altura cm	Elevação cm	PP tf/m	PERM tf/m2	ACID tf/m2
L1	Trelic	15=10+5		0.165	0.150	0.100
L2	Trelic	15=10+5		0.165	0.150	0.100

Vigas						
Elemento	Seção cm	Elevação cm	PP tf/m	PERM tf/m	ACID tf/m	TOT tf/m
V401	15/40		0.15	0.18		0.33
V402	15/40		0.15	0.18		0.33
V403	15/40		0.15	0.18		0.33
V404	15/40		0.15	0.18		0.33
V405	15/40		0.15	0.18		0.33

O acesso ao Modelo Estrutural em
dimensão pode ser executado pelo QR CODE
ao lado, podendo acessar via celulares,
tablets e quaisquer outros dispositivos.

fck 300. kg/cm2 – C30 Estrutura Concreto Armado

RETA PROJETOS E CONSTRUÇÕES
Av. Gov. José Fragelli, 600 – Jardim Paulista, Cuiabá
Fone: (65) 2136-8097

PROJETO:
CONSELHO REGIONAL DE ENGENHARIA E AGRONOMIA DE MT

RESP. TEC. EXECUÇÃO:
PEDRO PAULO DA SILVA ARAUJO
Eng Civil-CREA 37285/D-MT

OBRA:
INSPEÇÃO – ESTACAS
Tangará da Serra – MT

END.:
AUTORES DO PROJETO:

ASSUNTO:
FORMA CAIXA D'ÁGUA

PEDRO PAULO DA SILVA ARAUJO
Eng Civil-CREA 37285/D-MT

FCK:
ESCALA:
1:50

DIREITOS AUTORES RESERVADOS
VERIFICAR MEDIDAS NA OBRA
ARQUIVO:

DATA:
19/05/22

FOLHA No.
03