


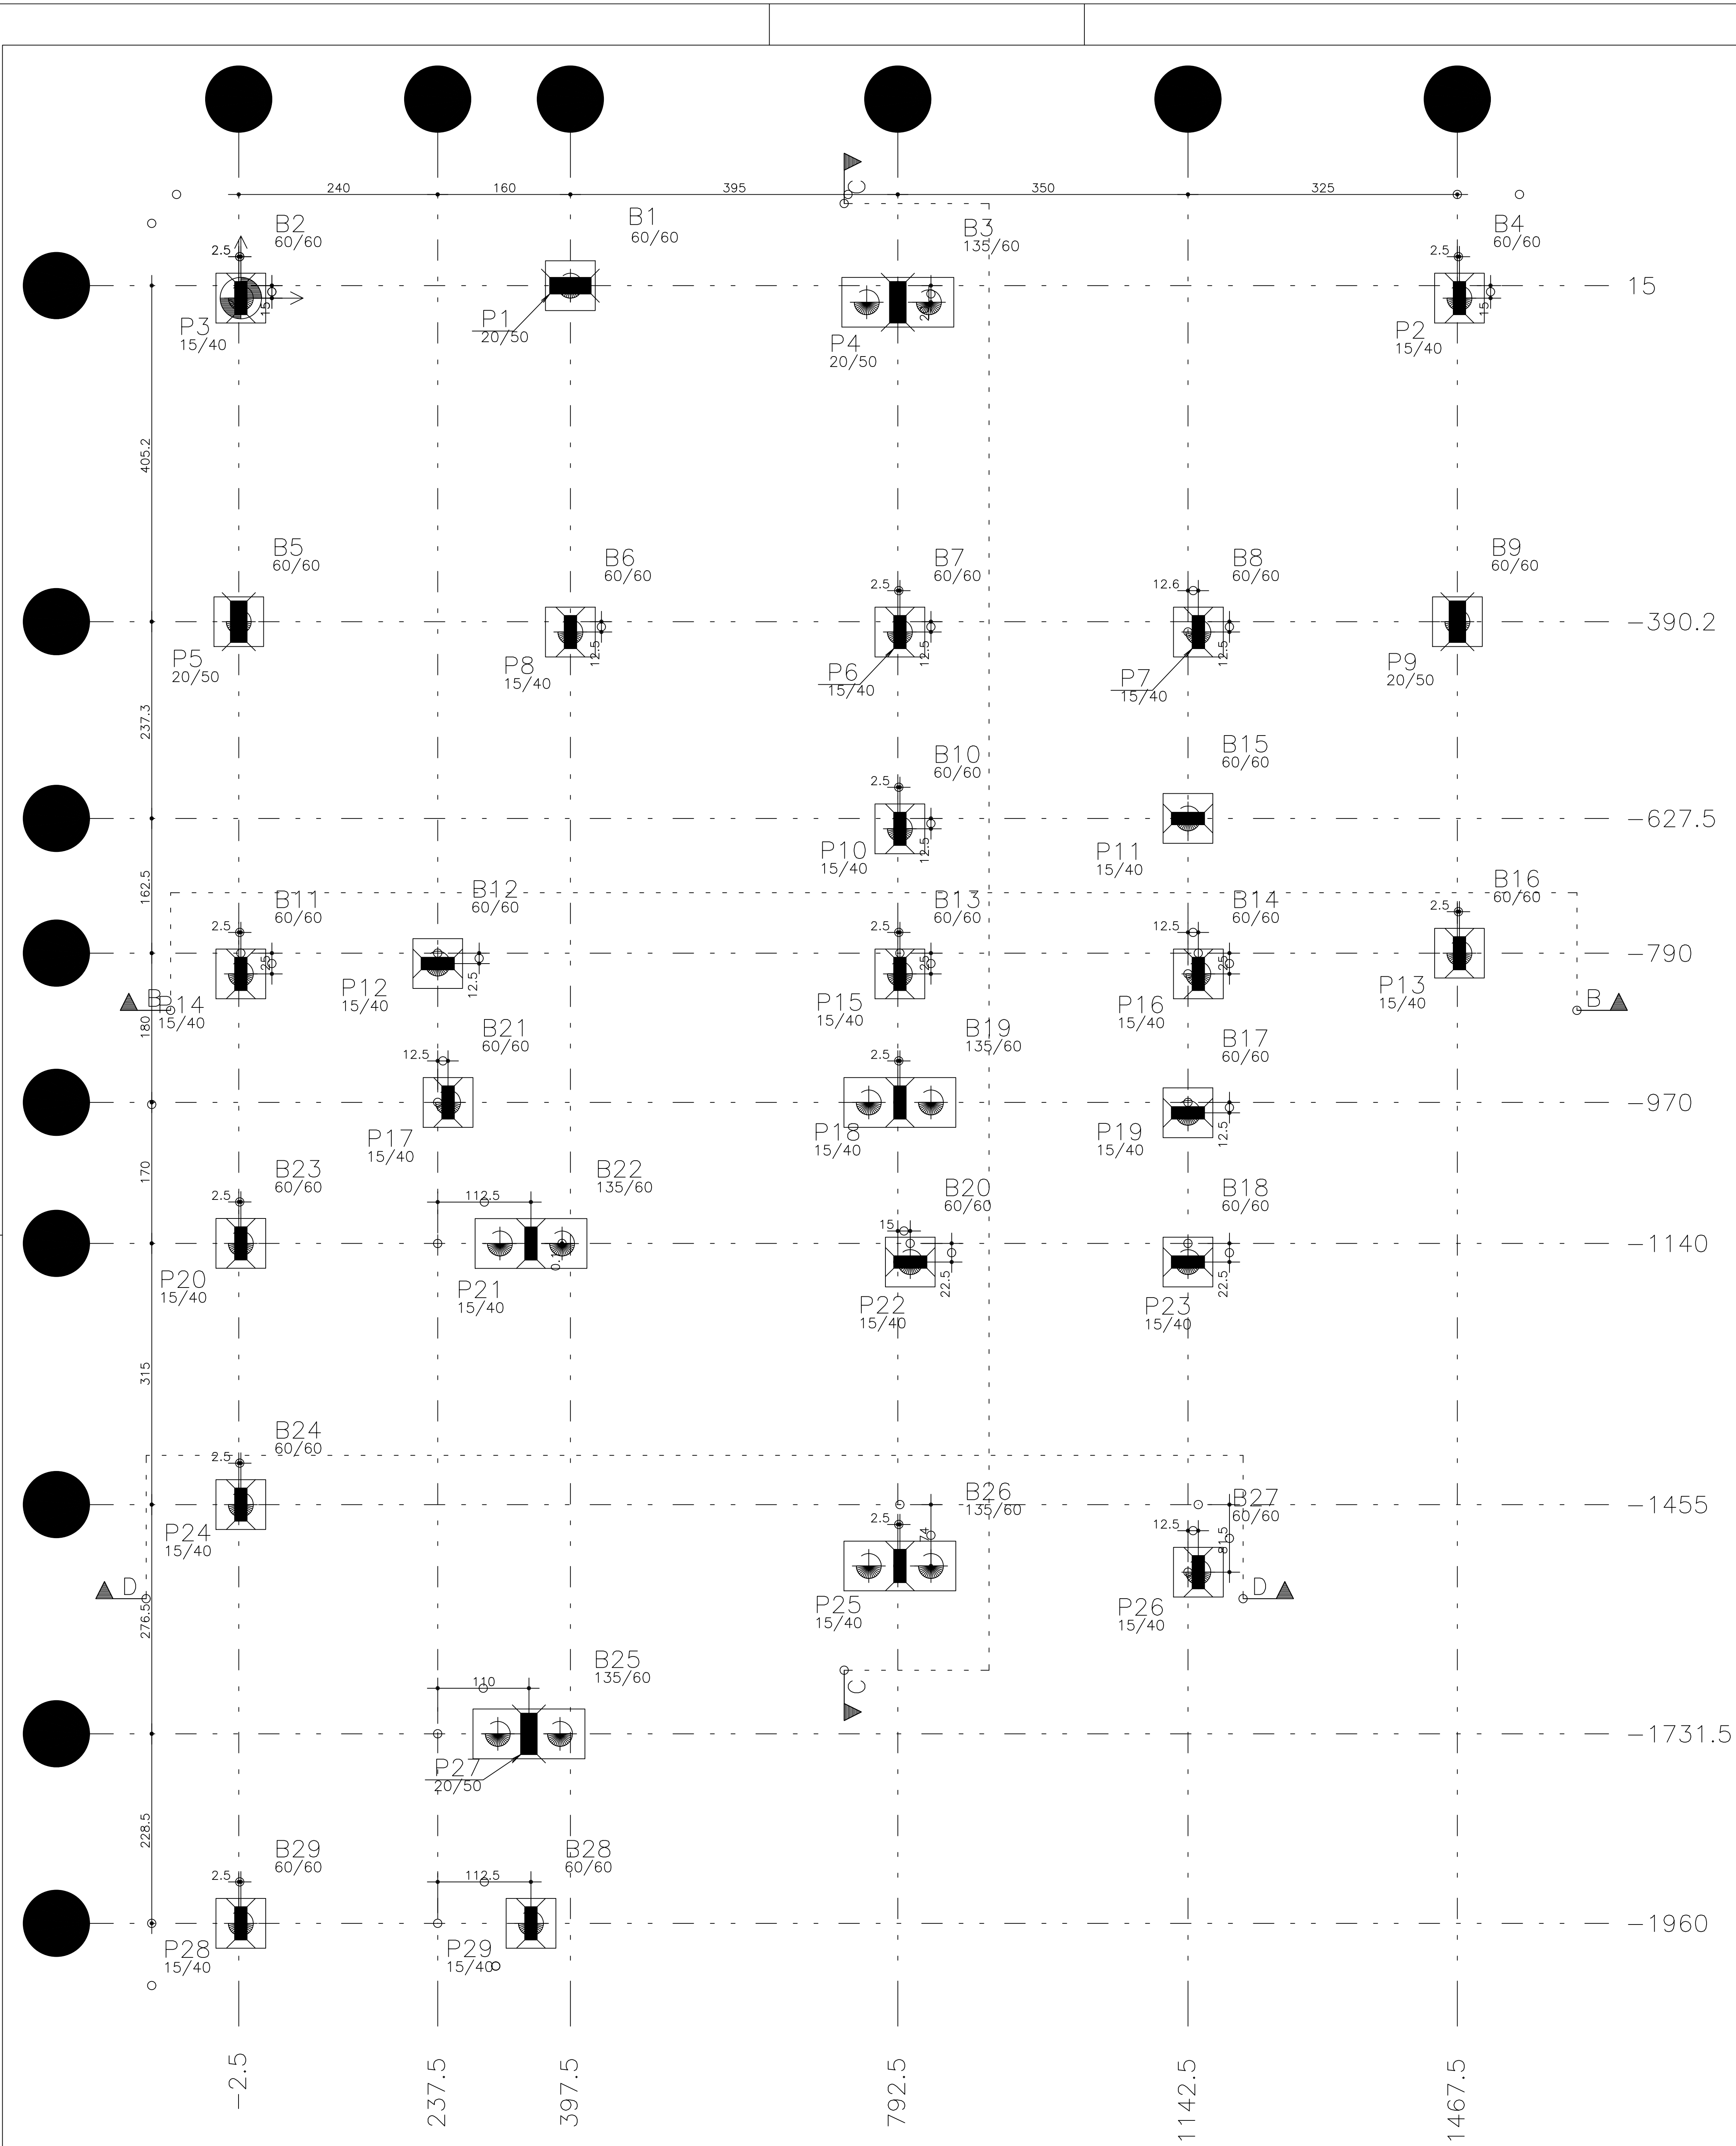

Baricentros de pilares			
Pilar	X cm	Pilar	Y cm
B5	-2.5	P29	-1960.0
P5	-2.5	P28	-1960.0
B29	-0.0	B29	-1960.0
B2	-0.0	B28	-1960.0
B24	-0.0	P27	-1731.5
B23	-0.0	B25	-1731.5
B11	-0.0	P26	-1536.5
P28	-0.0	B27	-1536.5
P24	-0.0	P25	-1529.0
P14	-0.0	B26	-1529.0
P20	-0.0	P24	-1455.0
P3	0.0	B24	-1455.0
B12	237.5	P22	-1162.5
P12	237.5	P23	-1162.5
B21	250.0	B20	-1162.5
P17	250.0	B18	-1162.5
B25	347.5	B22	-1140.1
P27	347.5	P21	-1140.1
B28	350.0	P20	-1140.0
B22	350.0	B23	-1140.0
P21	350.0	P19	-982.5
P29	350.0	B17	-982.5
B1	397.5	P17	-970.0
B6	397.5	P18	-970.0
P8	397.5	B21	-970.0
P1	397.5	B19	-970.0
B3	792.5	P14	-815.0
P4	792.5	P15	-815.0
B7	795.0	P16	-815.0
B10	795.0	B14	-815.0
B13	795.0	B13	-815.0
B19	795.0	B11	-815.0
B26	795.0	P12	-802.5
P6	795.0	B12	-802.5
P15	795.0	P13	-790.0
P10	795.0	B16	-790.0
P18	795.0	P10	-640.0
P25	795.0	B10	-640.0
B20	807.5	P11	-627.5
P22	807.5	B15	-627.5
B15	1142.5	B6	-402.7
B17	1142.5	B7	-402.7
B18	1142.5	B8	-402.7
P23	1142.5	P8	-402.7
P11	1142.5	P6	-402.7
P19	1142.5	P7	-402.7
B14	1155.0	B9	-390.2
B27	1155.0	B5	-390.2
P16	1155.0	P9	-390.2
P26	1155.0	P5	-390.2
B8	1155.1	P4	-5.0
P7	1155.1	B3	-5.0
B9	1467.5	P2	0.0
P9	1467.5	P3	0.0
B4	1470.0	B4	0.0
B16	1470.0	B2	0.0
P2	1470.0	P1	15.0
P13	1470.0	B1	15.0

O acesso ao Modelo Estrutural em
dimensão pode ser executado pelo QR CODE
ao lado, podendo acessar via celulares,
tablets e quaisquer outros dispositivos.

fck 300. kg/cm2 – C30 Estrutura Concreto Armado



RETA PROJETOS E CONSTRUÇÕES
Av. Gov. José Fragelli, 600 – Jardim Paulista, Cuiabá
Fone: (65) 2136-8097

PROJETO ESTRUTURAL	PROPRIETÁRIO: Conselho Regional de Engenharia e Agronomia de MT	OBRA: INSPEÇÃO – ESTACAS Tangará da Serra – MT			
	RESP. TEC. EXECUÇÃO: PEDRO PAULO DA SILVA ARAUJO Eng Civil-CREA 37285/D-MT	END.:			
	AUTORES DO PROJETO:		ASSUNTO: LOCAÇÃO DOS BLOCOS ESTACA LOCAÇÃO DOS PILARES		
	PEDRO PAULO DA SILVA ARAUJO Eng Civil-CREA 37285/D-MT		FCK: ESCALA: 1:50	DIREITOS AUTORAIS RESERVADOS VERIFICAR MEDIDAS NA OBRA ARQUIVO:	DATA: 18/05/22 FOLHA No. 04