



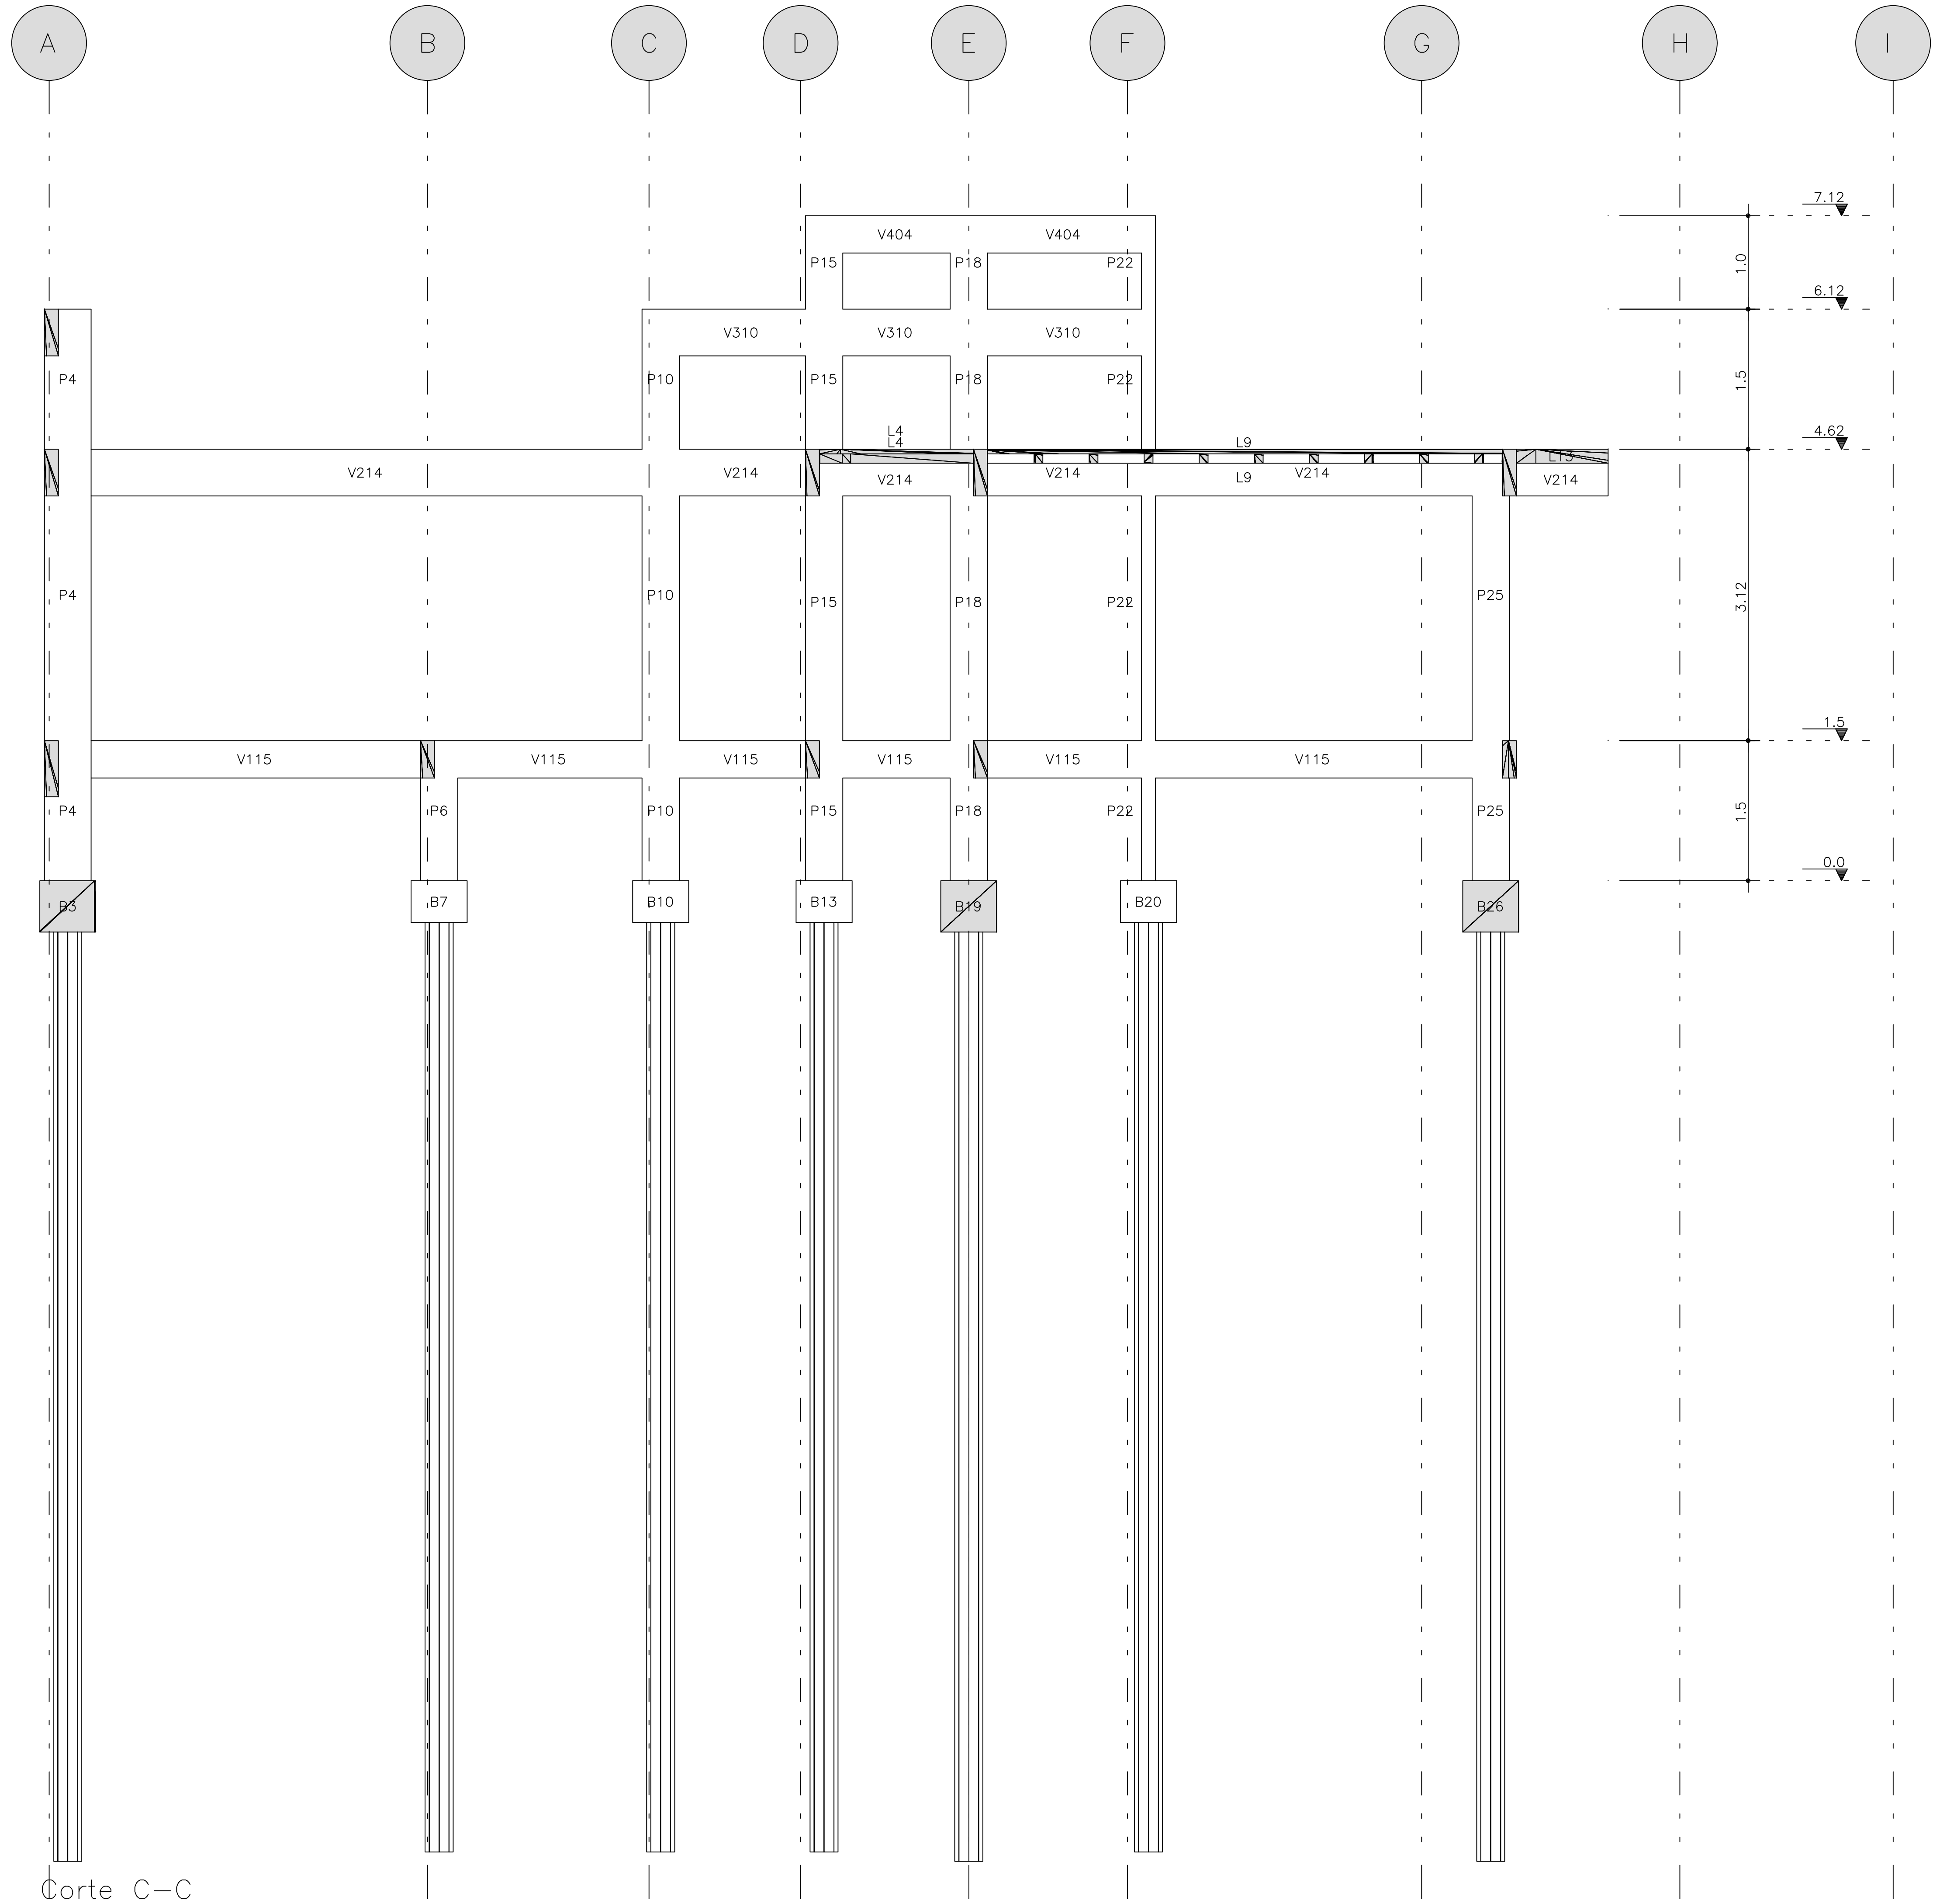

Corte C-C

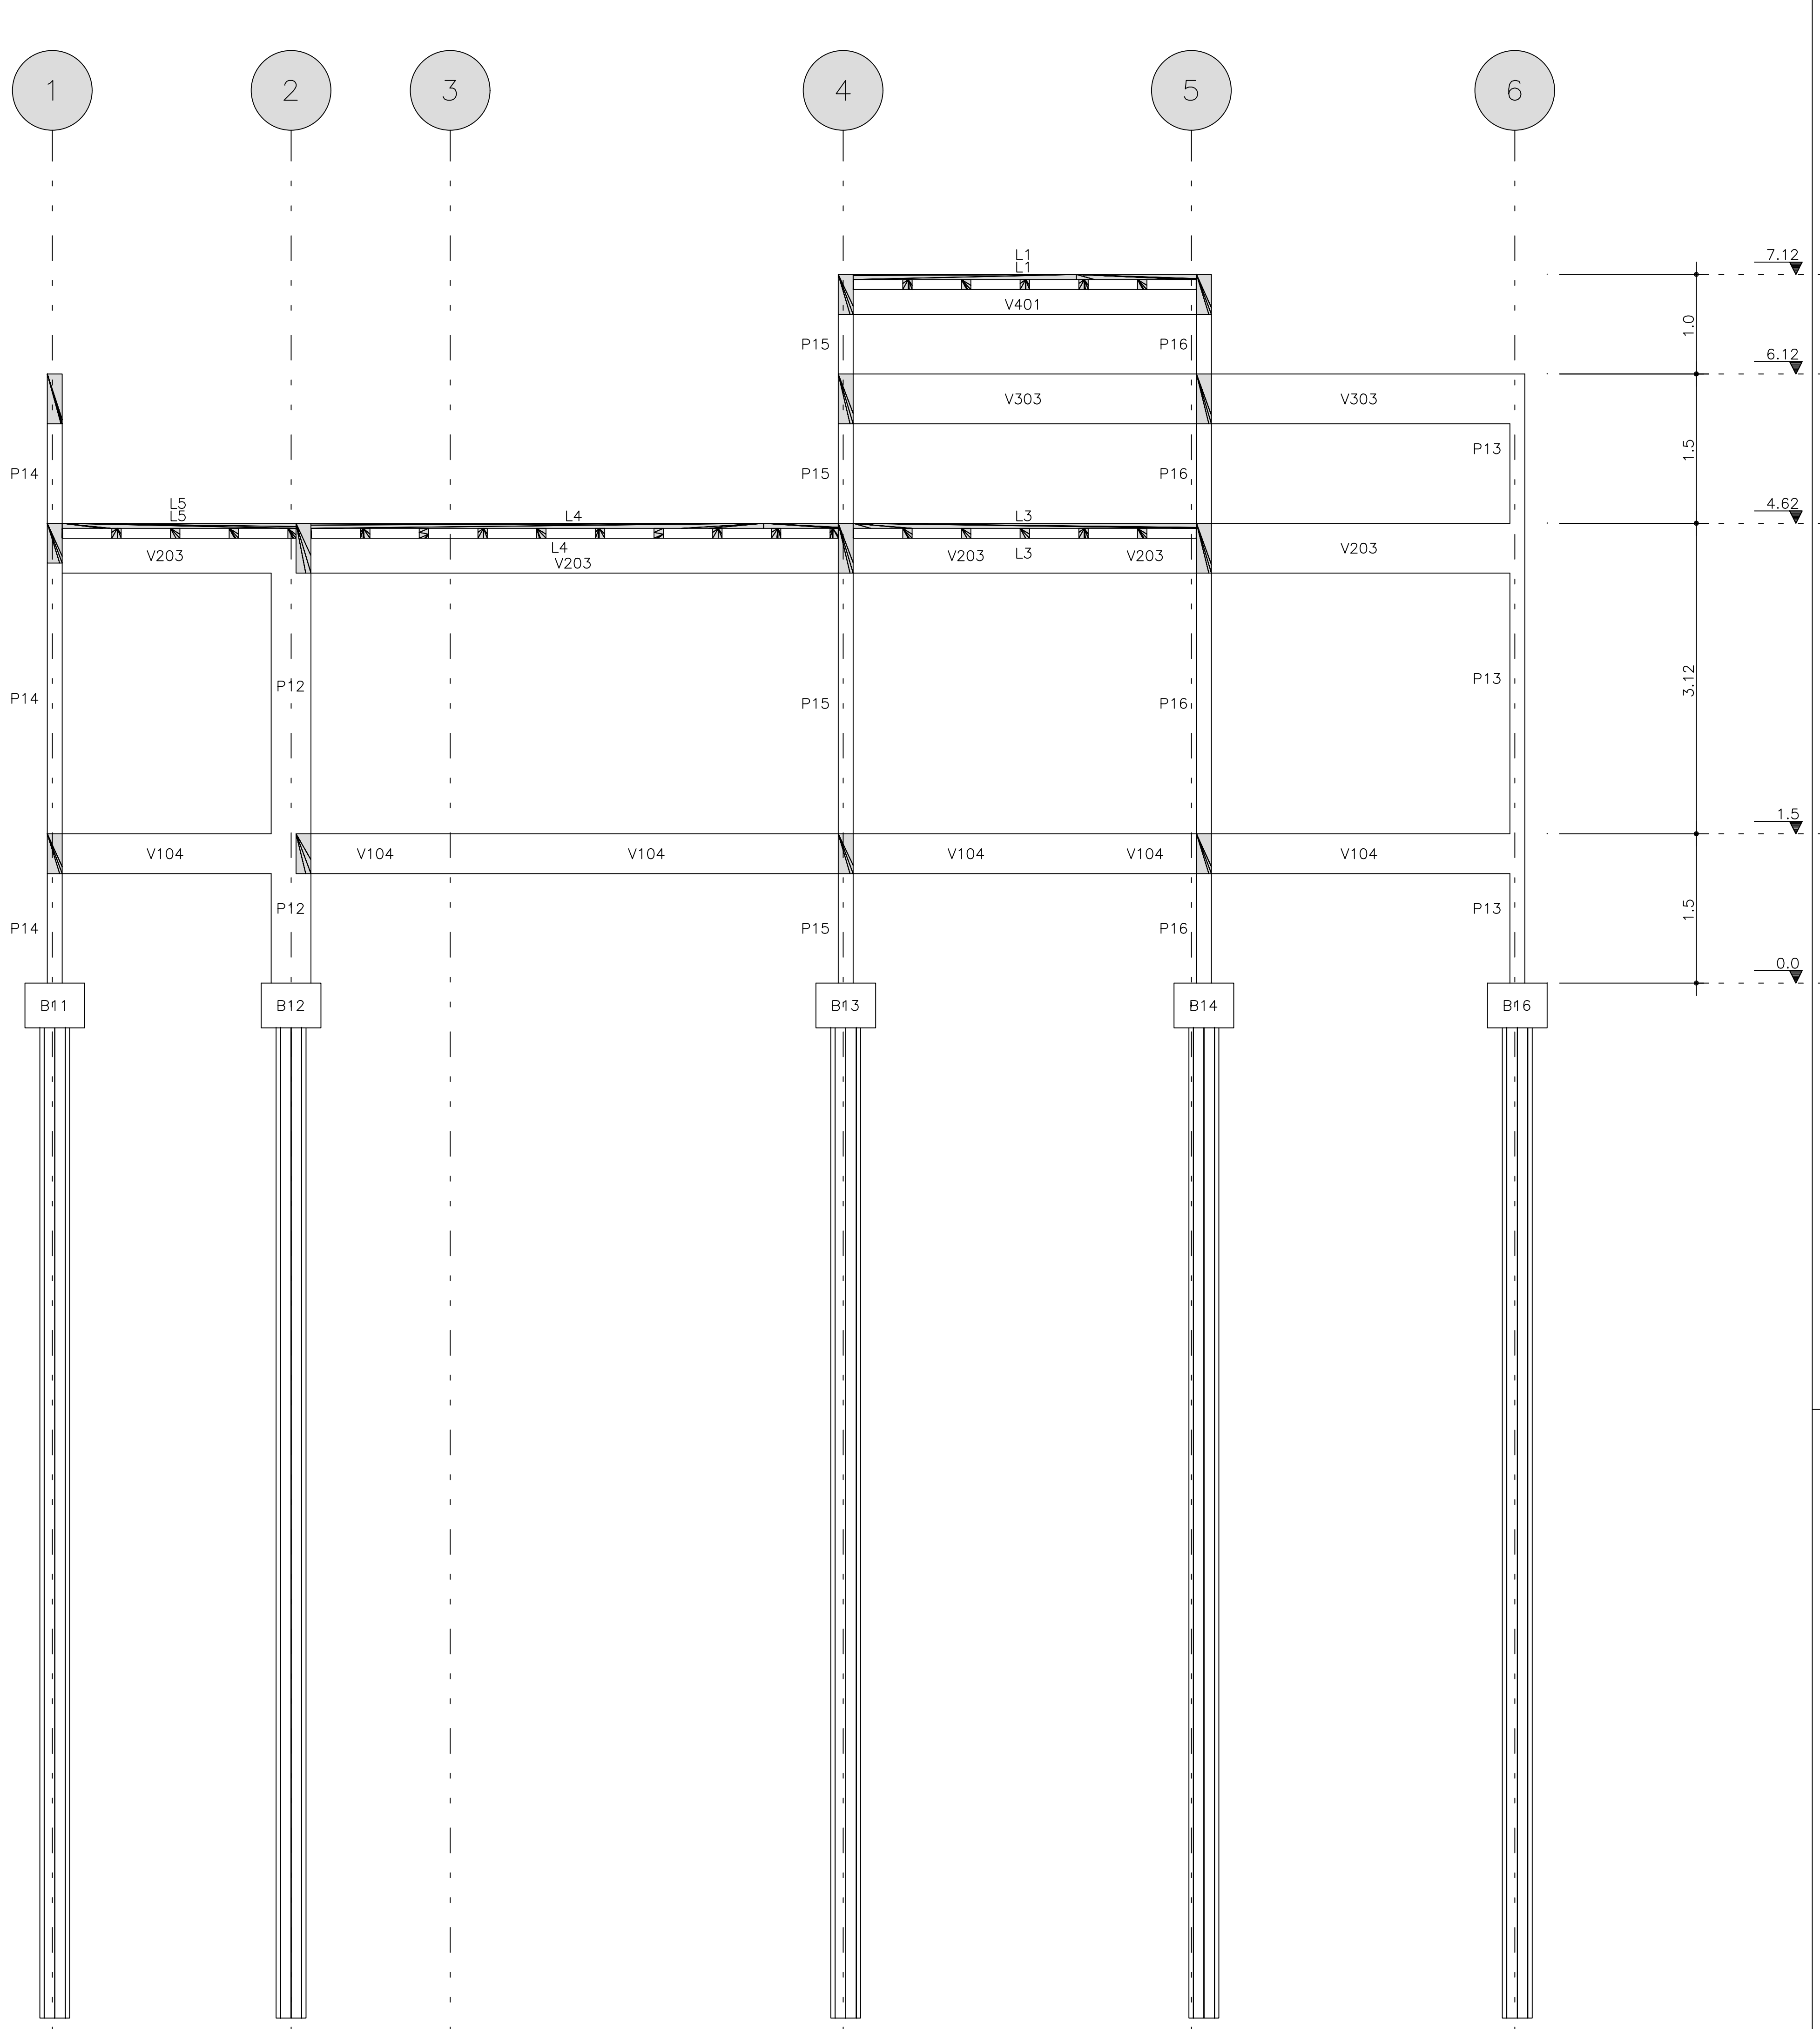

Corte B-B

O acesso ao Modelo Estrutural em
dimensão pode ser executado pelo QR CODE
ao lado, podendo acessar via celulares,
tablets e quaisquer outros dispositivos.

fck 300. kg/cm2 – C30 Estrutura Concreto Armado



RETA PROJETOS E CONSTRUÇÕES
Av. Gov. José Fragelli, 600 – Jardim Paulista, Cuiabá
Fone: (65) 2136-8097

PROJETO ESTRUTURAL	PROPRIETÁRIO: Conselho Regional de Engenharia e Agronomia de MT			
	RESP. TEC. EXECUÇÃO: PEDRO PAULO DA SILVA ARAUJO Eng.Civil-CREA 37285/D-MT		OBRA: INSPEKTORIA – ESTACAS Tangará da Serra – MT	
			END.:	
	AUTORES DO PROJETO:		ASSUNTO: CORTE ESTRUTURAL	
	PEDRO PAULO DA SILVA ARAUJO Eng.Civil-CREA 37285/D-MT			
	FCK:	DIREITOS AUTORES RESERVADOS VERIFICAR MEDIDAS NA OBRA	DATA:	FOLHA No.
	ESCALA: 1:50	ARQUIVO:	19/05/22	05