


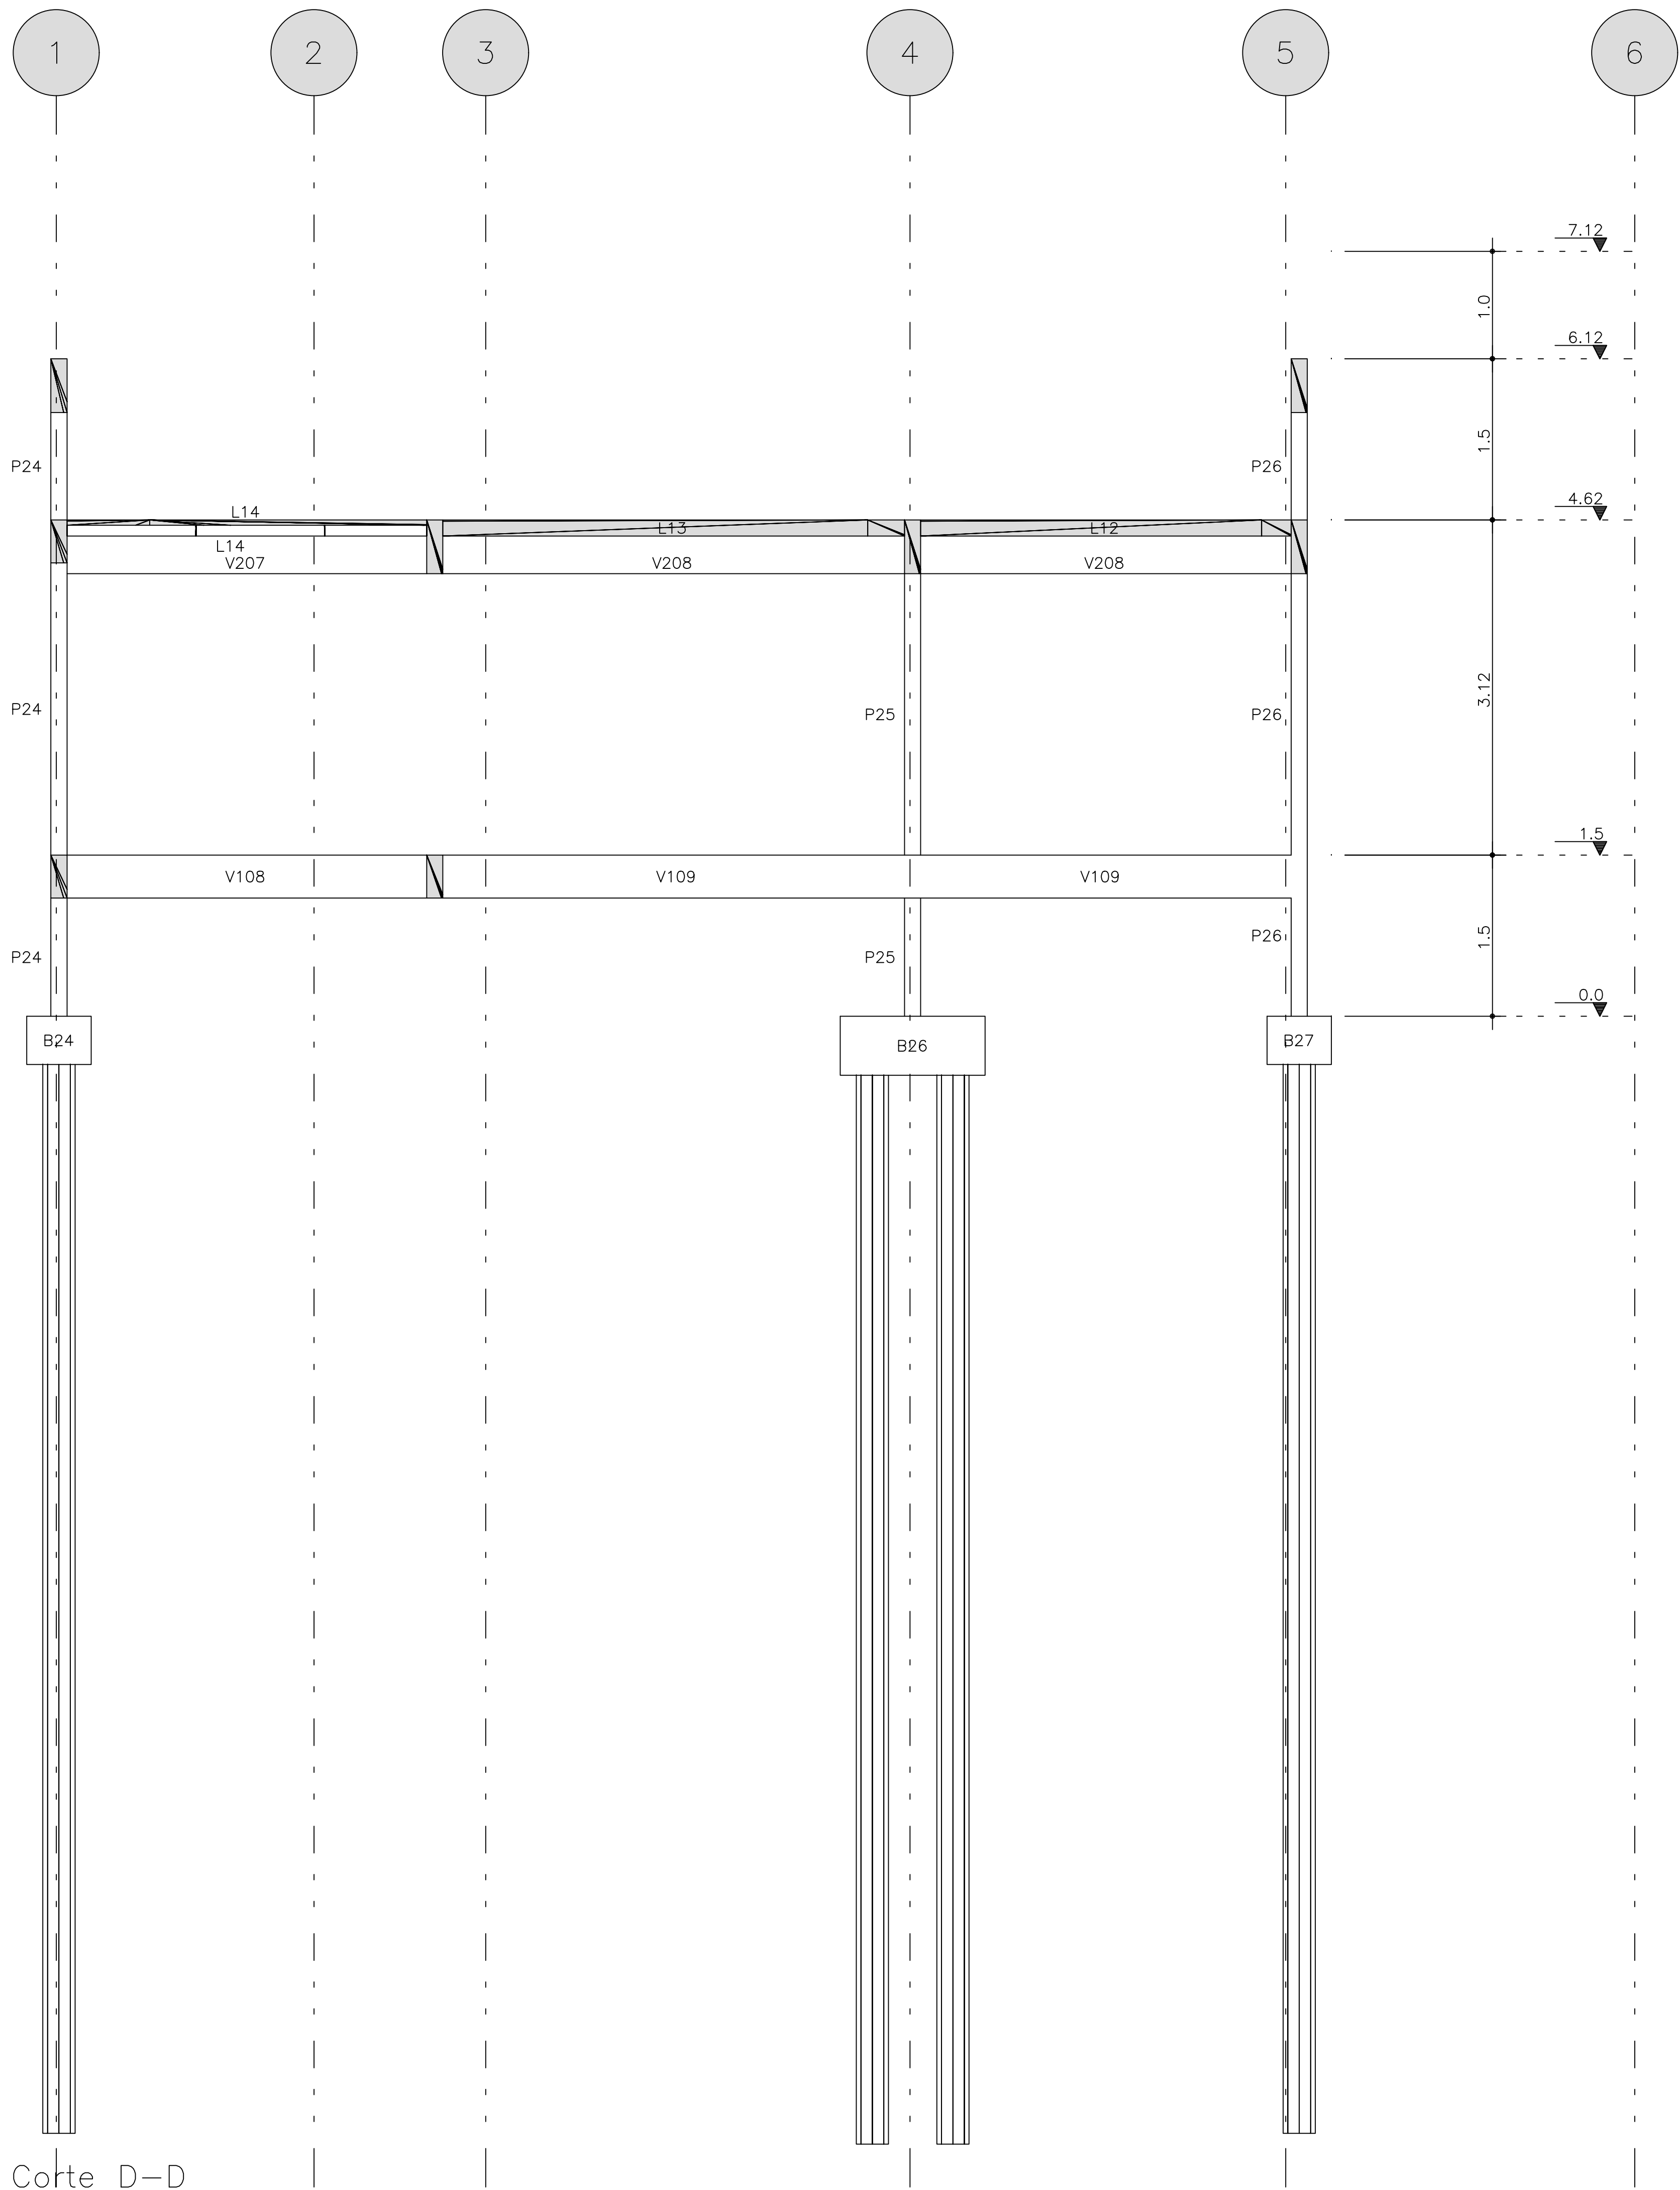

Corte D-D

O acesso ao Modelo Estrutural em
dimensão pode ser executado pelo QR CODE
ao lado, podendo acessar via celulares,
tablets e quaisquer outros dispositivos.

fck 300. kg/cm2 – C30 Estrutura Concreto Armado



RETA PROJETOS E CONSTRUÇÕES
Av. Gov. José Fragelli, 600 – Jardim Paulista, Cuiabá
Fone: (65) 2136-8097

PROJETO ESTRUTURAL	PROJETO:	PROPRIETÁRIO: Conselho Regional de Engenharia e Agronomia de MT			
	RESP. TEC. EXECUÇÃO:	OBRA: INSPEÇÃO – ESTACAS Tangará da Serra – MT		END.:	
	PEDRO PAULO DA SILVA ARAUJO Eng Civil-CREA 37285/D-MT				
	AUTORES DO PROJETO:		ASSUNTO: CORTE ESTRUTURAL		
	PEDRO PAULO DA SILVA ARAUJO Eng Civil-CREA 37285/D-MT		FCK: ESCALA: 1:50	DIREITOS AUTORAIS RESERVADOS VERIFICAR MEDIDAS NA OBRA ARQUIVO:	DATA: 18/05/22