


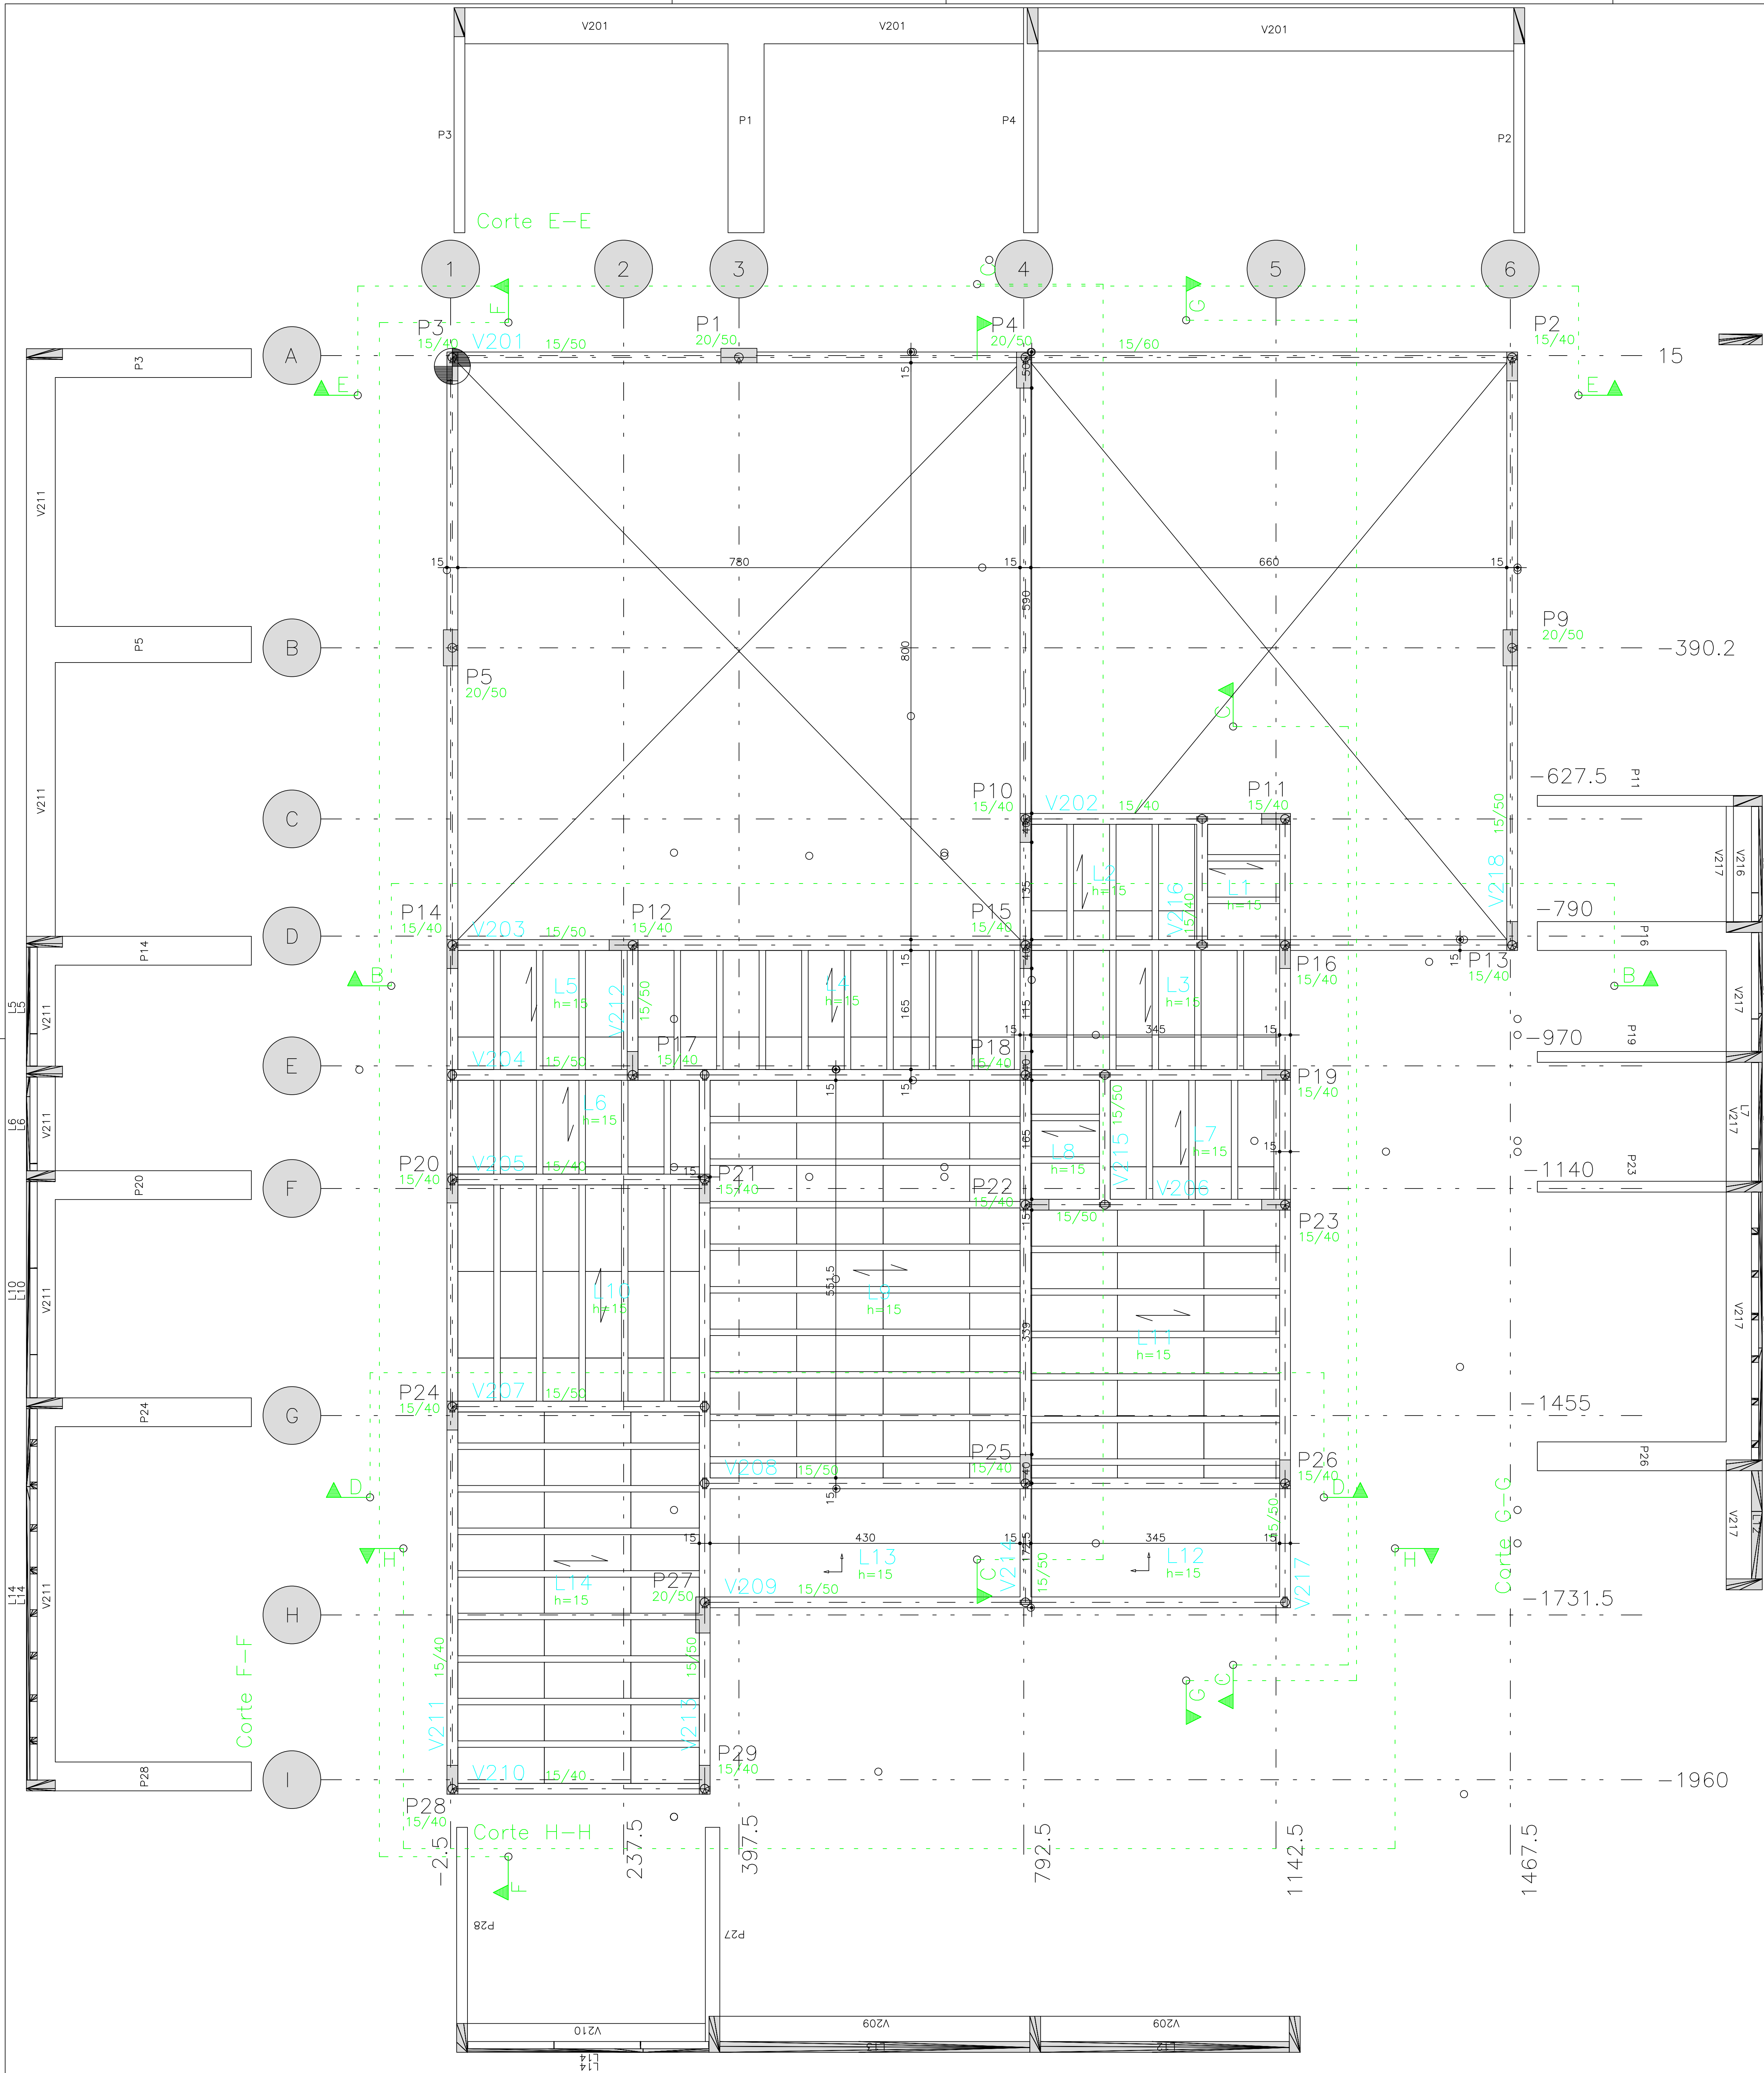

Vigas						
Elemento	Seção cm	Elevação cm	PP tf/m	PERM tf/m	ACID tf/m	TOT tf/m
V201	15/50		0.19	0.54		0.73
V202	15/60		0.22	0.54		0.77
V203	15/40		0.15	0.54		0.69
V204	15/50		0.19	0.54		0.73
V205	15/40		0.15	0.27		0.42
V206	15/50		0.19	0.54		0.73
V207	15/50		0.19	0.54		0.73
V208	15/50		0.19	0.54		0.73
V209	15/50		0.19	0.54		0.73
V210	15/40		0.15	0.54		0.69
V211	15/40		0.15	0.54		0.69
V212	15/50		0.19	0.54		0.73
V213	15/50		0.19	0.54		0.73
V214	15/50		0.19	0.54		0.73
V215	15/50		0.19	0.54		0.73
V216	15/40		0.15	0.54		0.69
V217	15/50		0.19	0.54		0.73
V218	15/50		0.19	0.27		0.46

Lajes							
Elemento	Tipo	Altura cm	Elevação cm	PP tf/m ²	PERM tf/m ²	ACID tf/m ²	TOT tf/m ²
L1	Trelic	15=10+5		0.165	0.150	0.100	0.415
L2	Trelic	15=10+5		0.165	0.150	0.100	0.415
L3	Trelic	15=10+5		0.165	0.150	0.100	0.415
L4	Trelic	15=10+5		0.165	0.150	0.100	0.415
L5	Trelic	15=10+5		0.165	0.150	0.100	0.415
L6	Trelic	15=10+5		0.165	0.150	0.100	0.415
L7	Trelic	15=10+5		0.165	0.150	0.100	0.415
L8	Trelic	15=10+5		0.165	0.150	0.100	0.415
L9	Trelic	15=10+5		0.165	0.150	0.100	0.415
L10	Trelic	15=10+5		0.165	0.150	0.100	0.415
L11	Trelic	15=10+5		0.165	0.150	0.100	0.415
L12	Maciça	15		0.375	0.150	0.100	0.625
L13	Maciça	15		0.375	0.150	0.100	0.625
L14	Trelic	15=10+5		0.165	0.150	0.100	0.415

O acesso ao Modelo Estrutural em
dimensão pode ser executado pelo QR CODE
ao lado, podendo acessar via celulares,
tablets e quaisquer outros dispositivos.

fck 300. kg/cm2 – C30

Estrutura Concreto Armado

RETA PROJETOS E CONSTRUÇÕES
Av. Gov. José Fragelli, 600 – Jardim Paulista, Cuiabá
Fone: (65) 2136-8097

PROJETO:

PROPRIETÁRIO:

RESP. TEC. EXECUÇÃO:

PEDRO PAULO DA SILVA ARAUJO
Eng Civil-CREA 37285/D-MT

OBRA:

INSPEÇÃO – ESTACAS
Tangará da Serra – MT

END.:

AUTORES DO PROJETO:

ASSUNTO:

FORMA DO PAV. SUPERIOR

PEDRO PAULO DA SILVA ARAUJO
Eng Civil-CREA 37285/D-MT

FCR:

ESCALA:

1:50

ARQUIVO:

DATA:

18/05/22

FOLHA No.

07