




V103

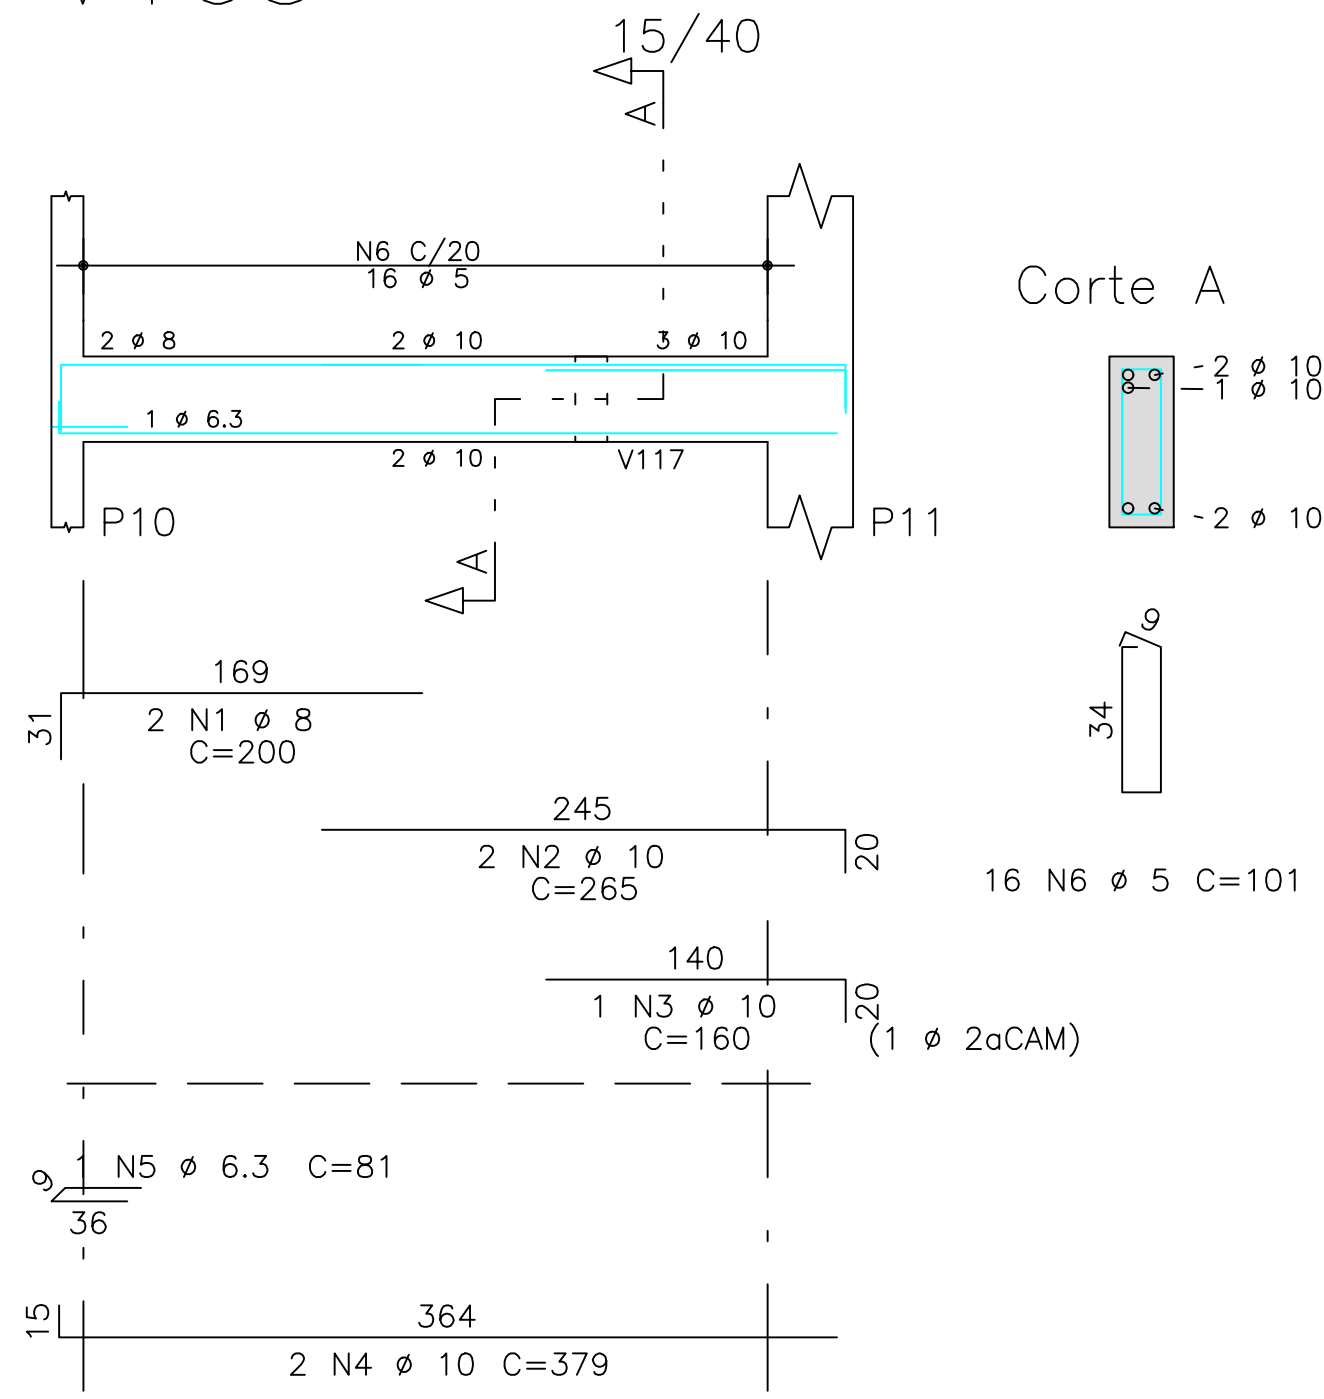


V107

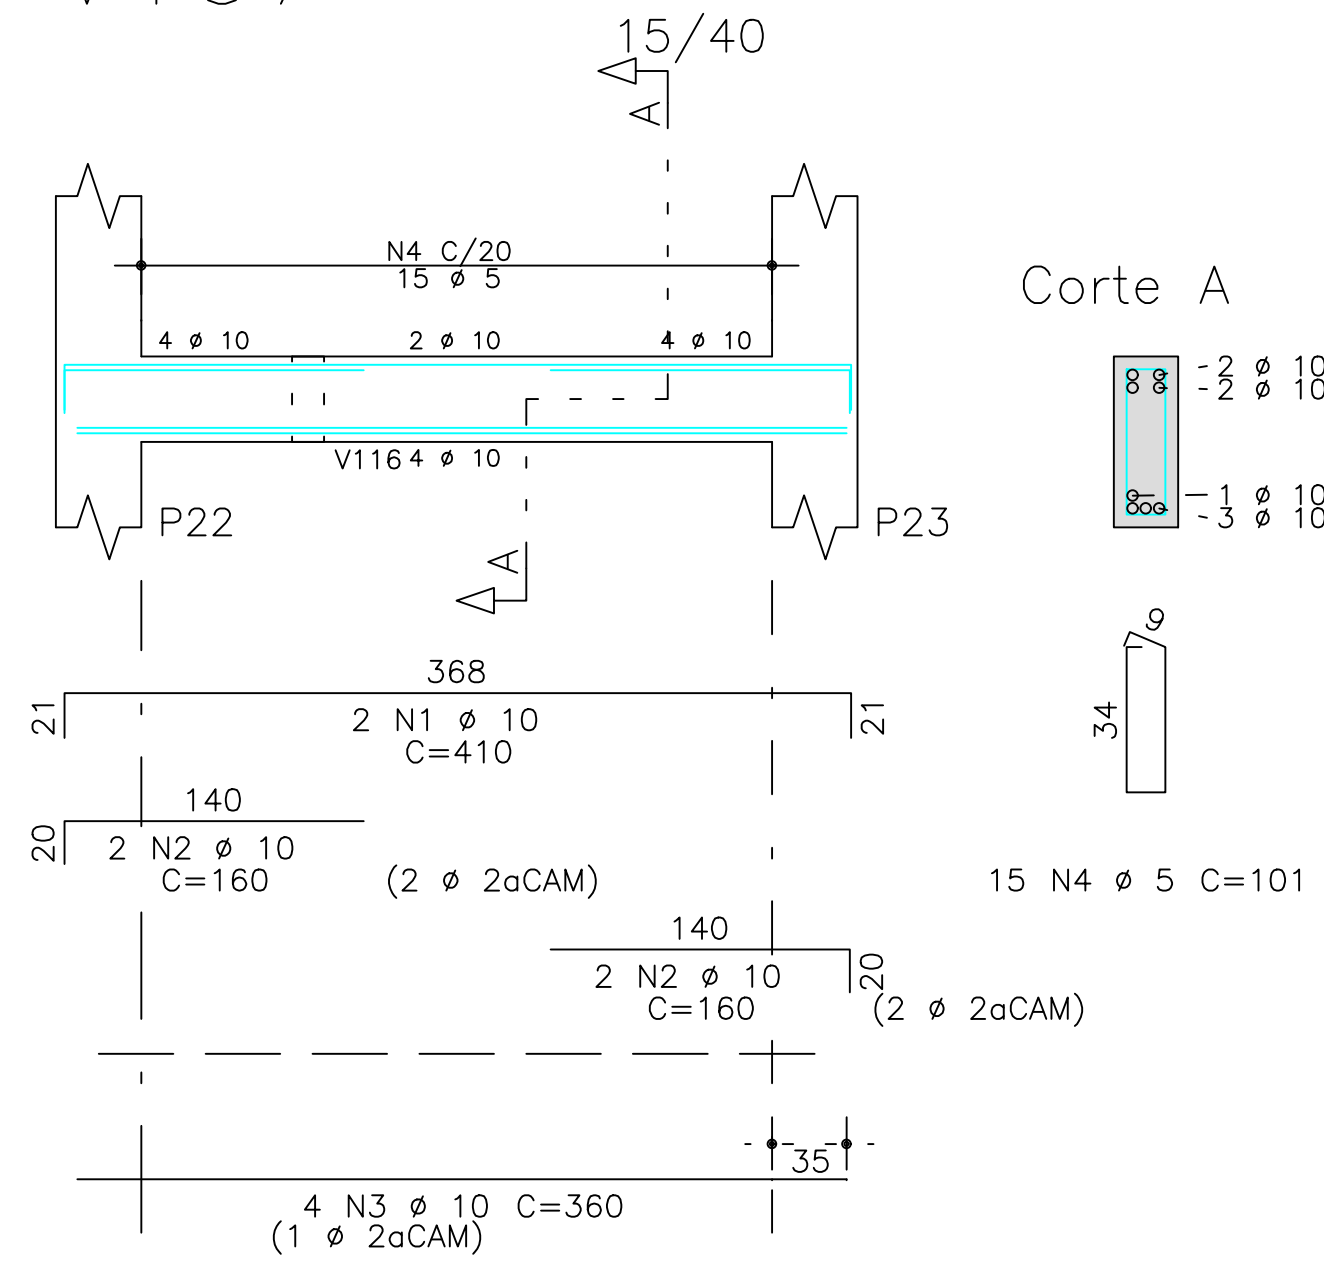


V117

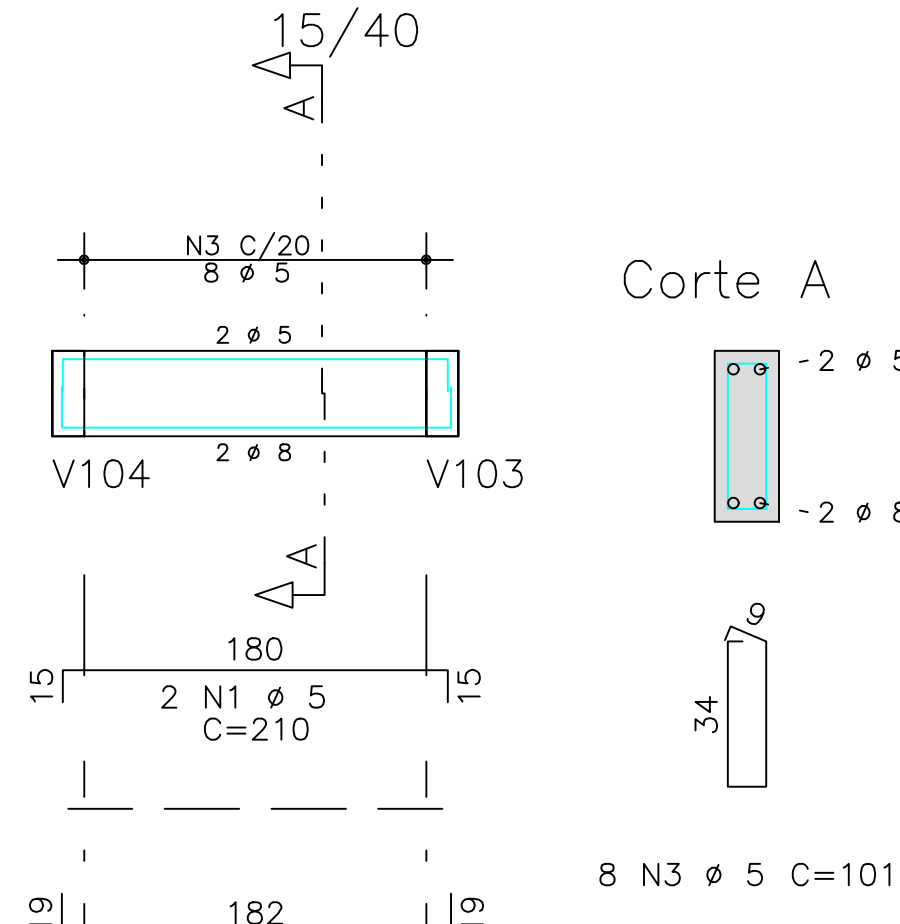


V106

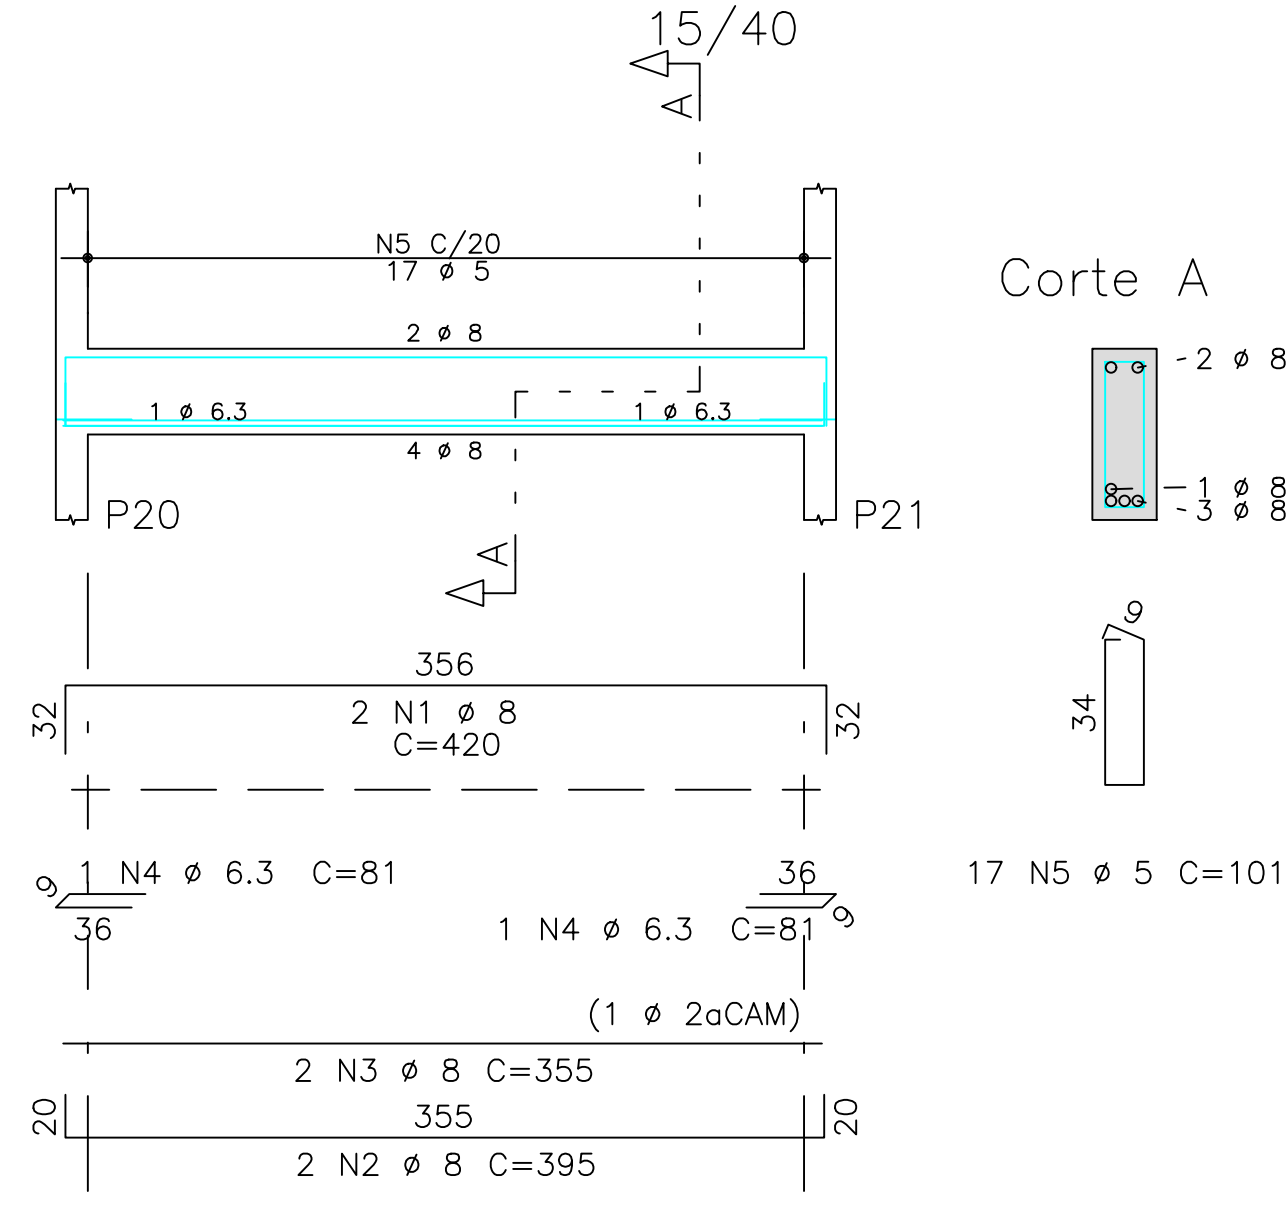

V108

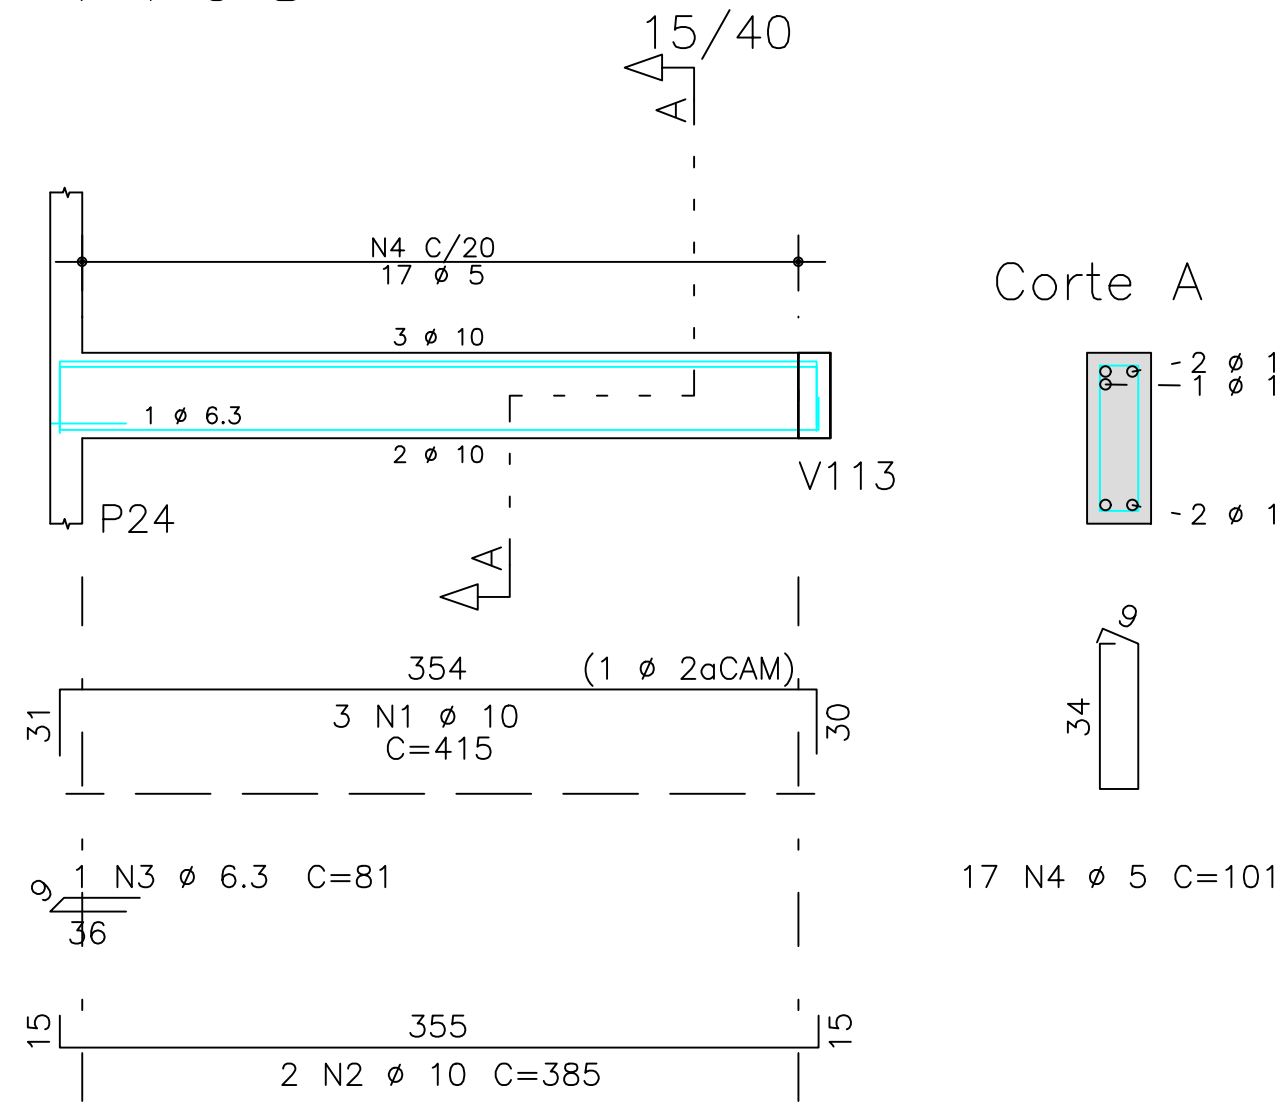

V116

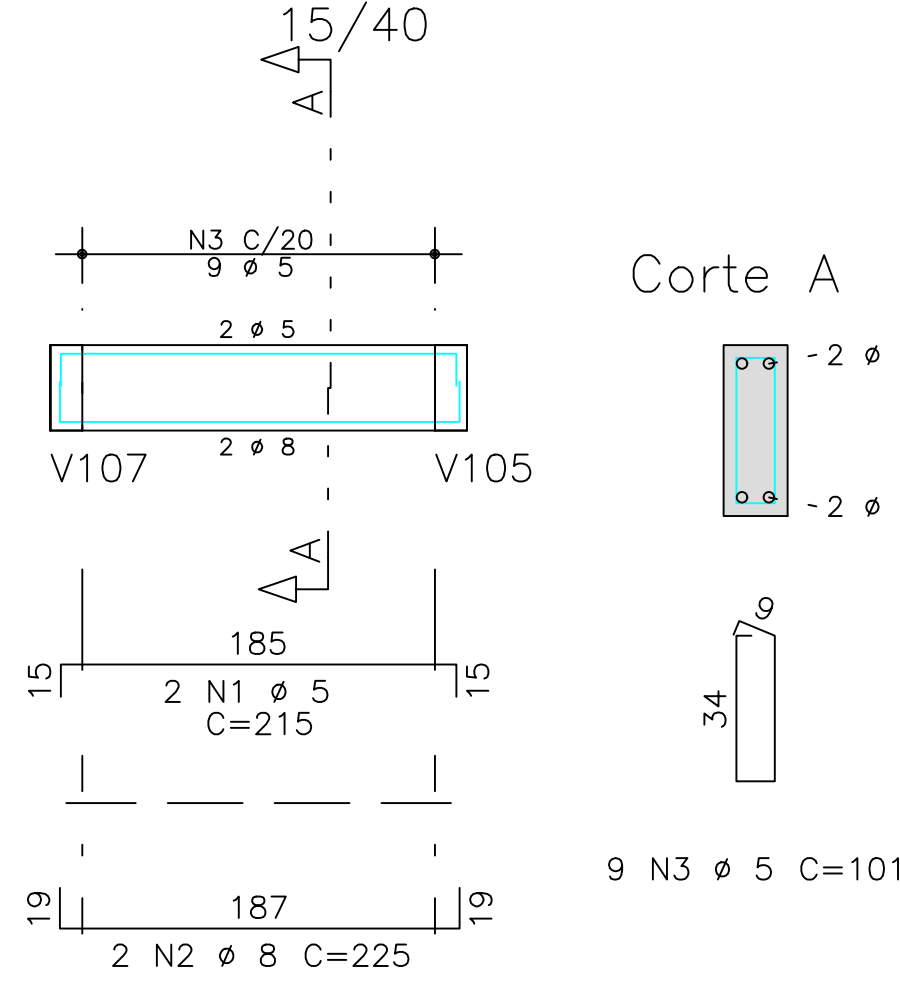

AÇO	POS	BIT	QUANT	COMPRIMENTO		
				UNIT	TOTAL	
		mm		cm	cm	
V103	50A	1	8	2	200	400
	50A	2	10	2	265	530
	50A	3	10	1	160	160
	50A	4	10	2	379	758
	50A	5	6,3	1	81	81
	60B	6	5	16	101	1616
V106	50A	1	8	2	420	840
	50A	2	8	2	395	790
	50A	3	8	2	355	710
	50A	4	6,3	2	81	162
	60B	5	5	17	101	1717
	V107	50A	1	10	2	410
50A		2	10	4	160	640
50A		3	10	4	360	1440
60B		4	5	15	101	1515
V108	50A	1	10	3	415	1245
	50A	2	10	2	385	770
	50A	3	6,3	1	81	81
	60B	4	5	17	101	1717
V116	60B	1	5	2	215	430
	50A	2	8	2	225	450
	60B	3	5	9	101	909
V117	60B	1	5	2	210	420
	50A	2	8	2	220	440
	60B	3	5	8	101	808

RESUMO DE AÇO			
AÇO	BIT	COMPR	PESO
	mm	m	kgf
60B	5	91	14
50A	6.3	3	1
50A	8	36	14
50A	10	64	39
Peso Total		60B =	14 kgf
Peso Total		50A =	54 kgf

O acesso ao Modelo Estrutural em dimensão pode ser executado pelo QR CODE ao lado, podendo acessar via celulares, tablets e quaisquer outros dispositivos.

fck 300. kg/cm2 – C30 Estrutura Concreto Armado

RETA PROJETOS E CONSTRUÇÕES
Av. Gov. José Fragelli, 600 – Jardim Paulista, Cuiabá
Fone: (65) 2136-8097

PROJETO ESTRUTURAL

PROPRIETÁRIO: Conselho Regional de Engenharia e Agronomia de MT					
RESP. TEC. EXECUÇÃO:	OBRA: INSPECTORIA – ESTACAS Tangará da Serra – MT				
PEDRO PAULO DA SILVA ARAUJO Eng.Civil-CREA 37285/D–MT	END.:				
AUTORES DO PROJETO:		ASSUNTO: DET ARM VIGAS BALDRAME			
		PECAS DETALHADAS V103 / V106 / V107 / V108 / V116 / V117			
PEDRO PAULO DA SILVA ARAUJO Eng.Civil-CREA 37285/D–MT		FCK:	DIREITOS AUTORES RESERVADOS VERIFICAR MEDIDAS NA OBRA	DATA:	FOLHA No.
		ESCALA: 1:50	ARQUIVO:	19/05/22	1