




V402

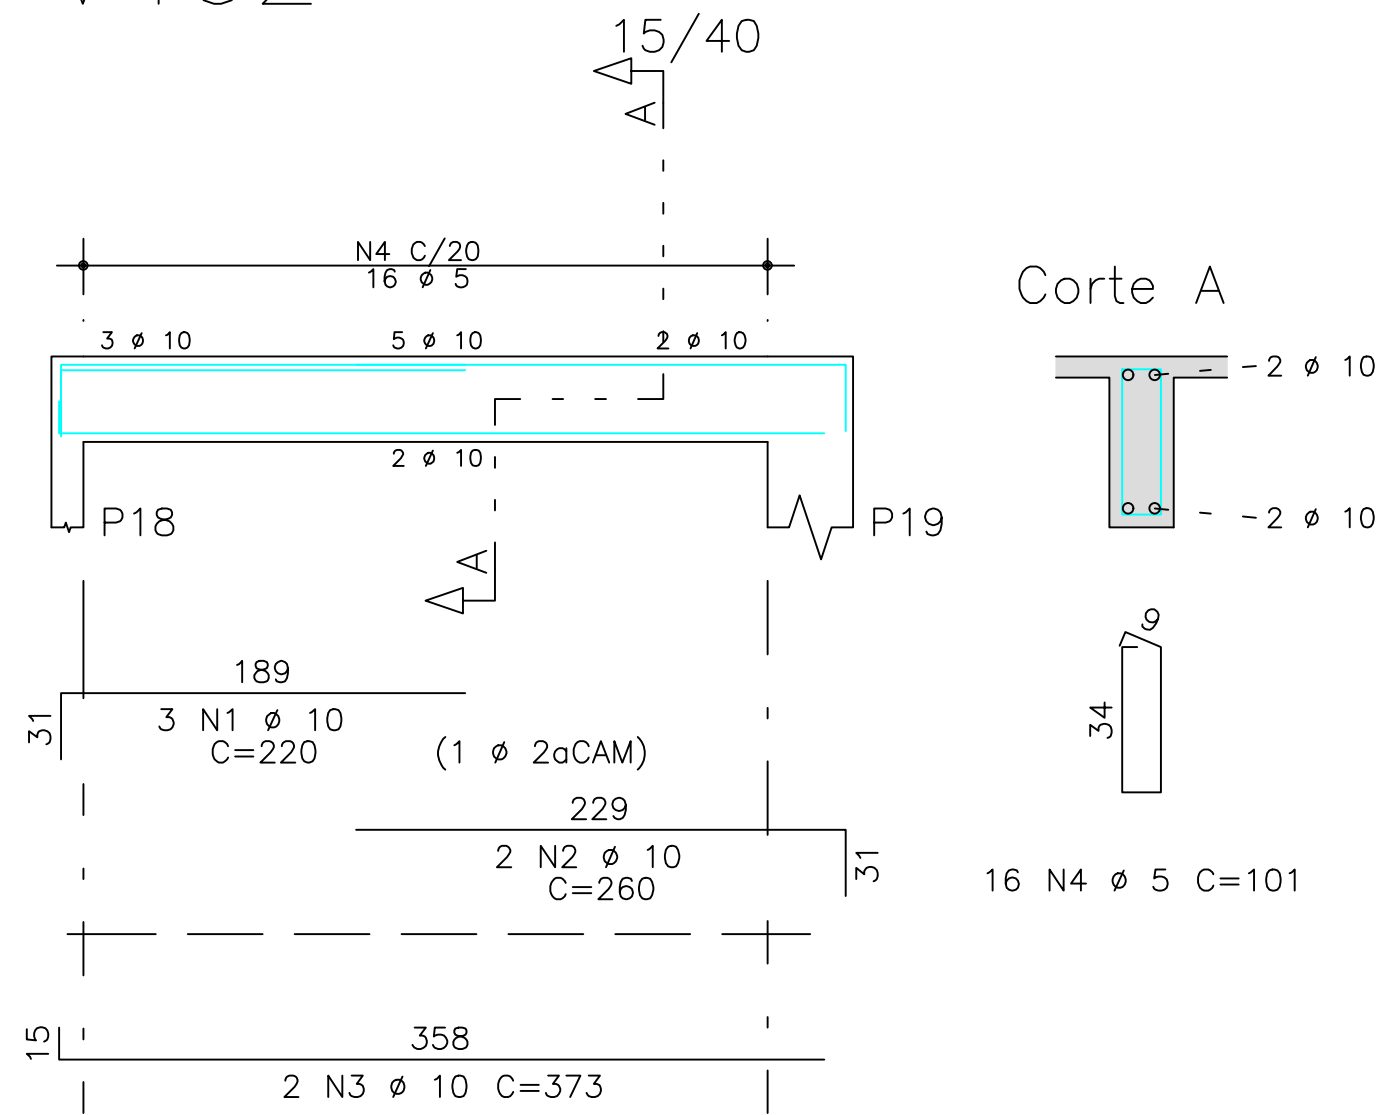


V403

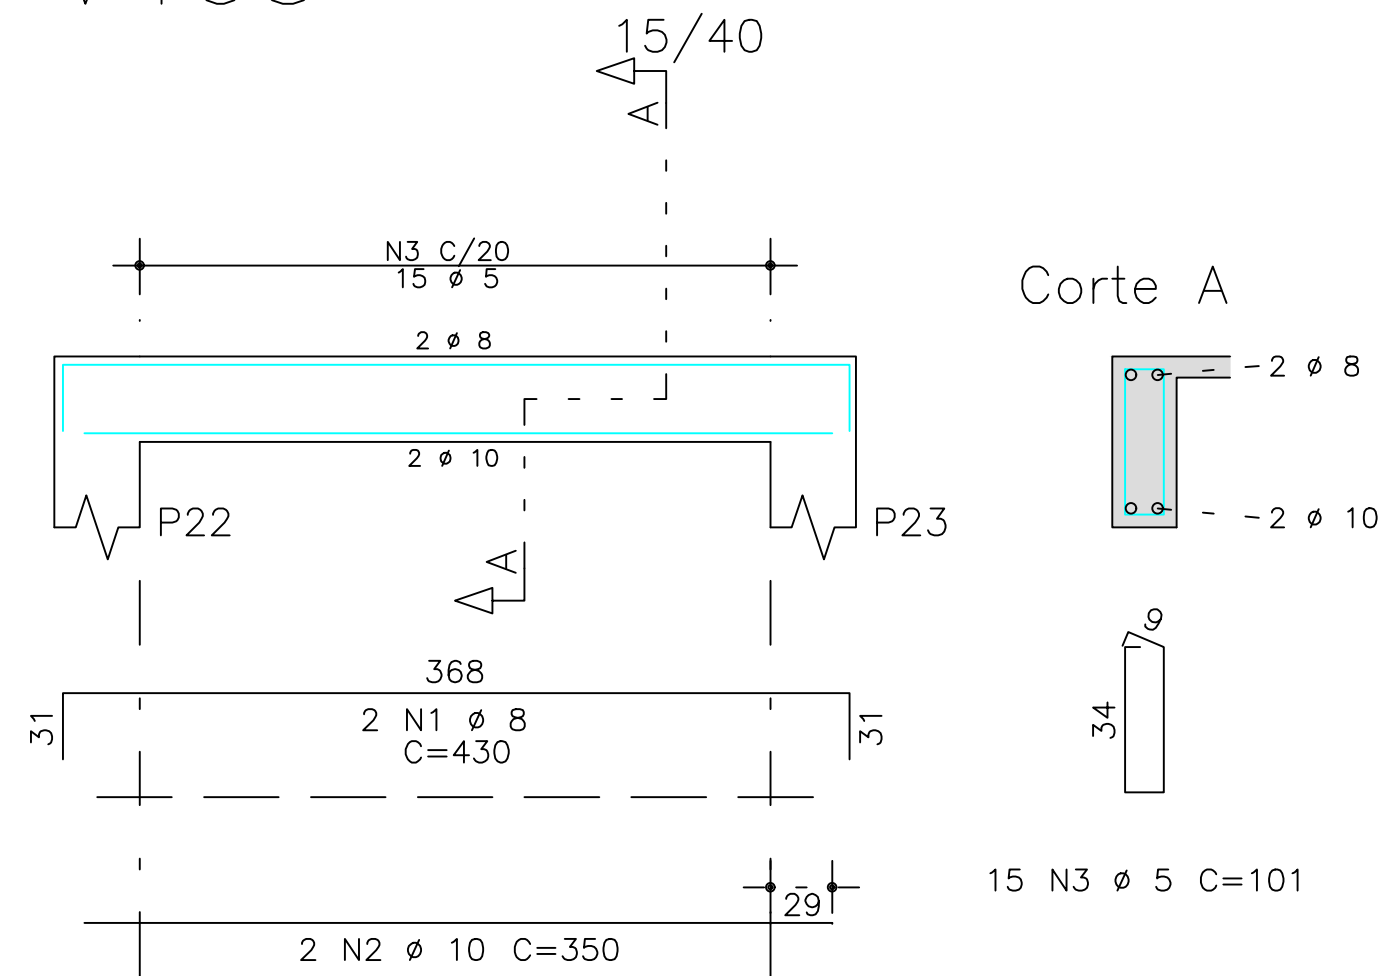


V405

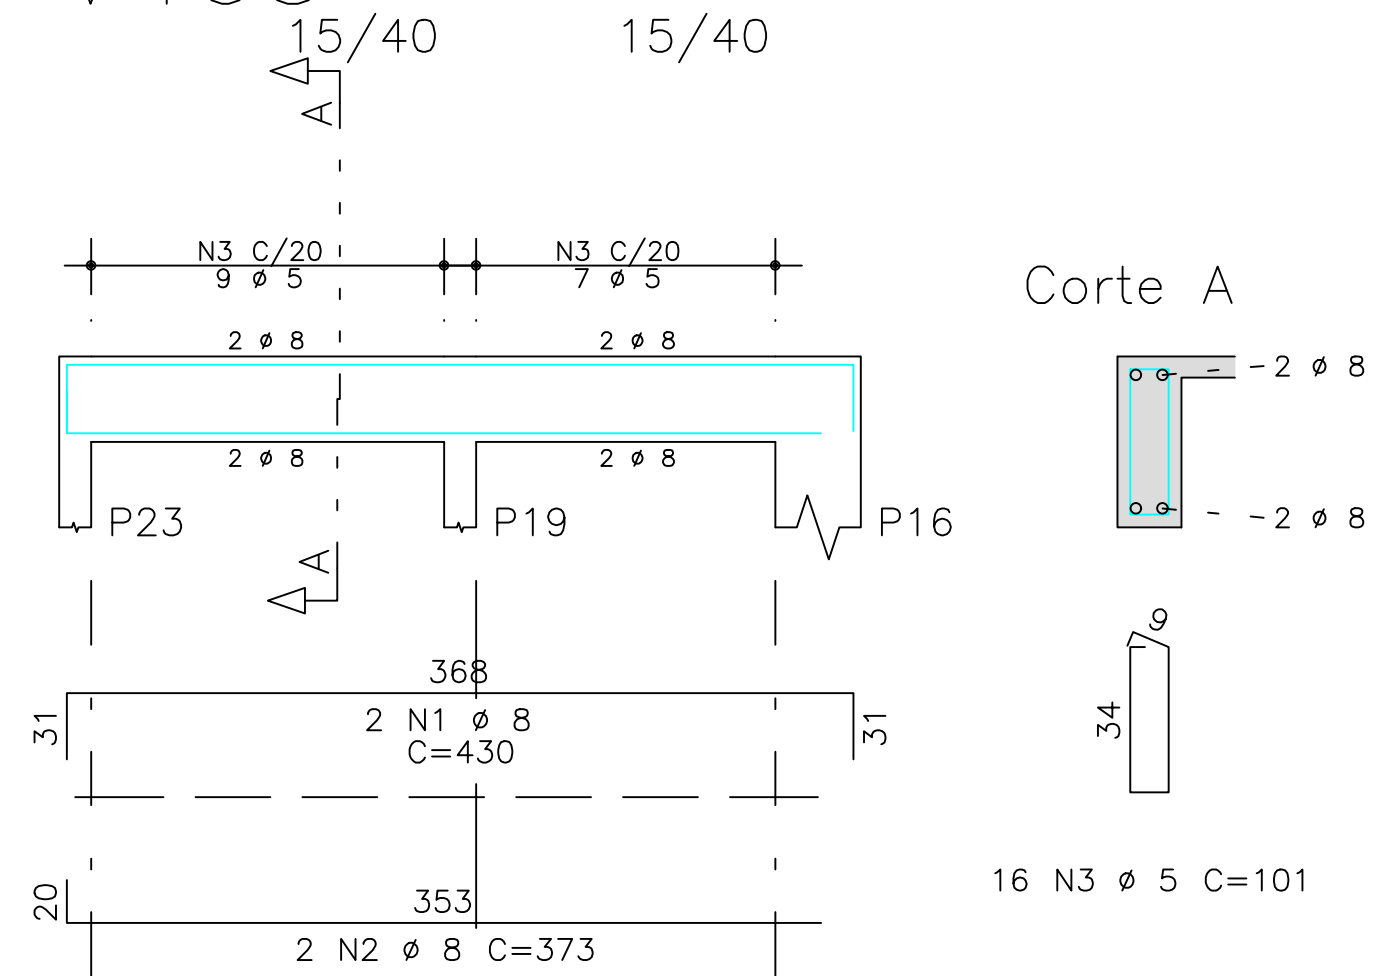

V401

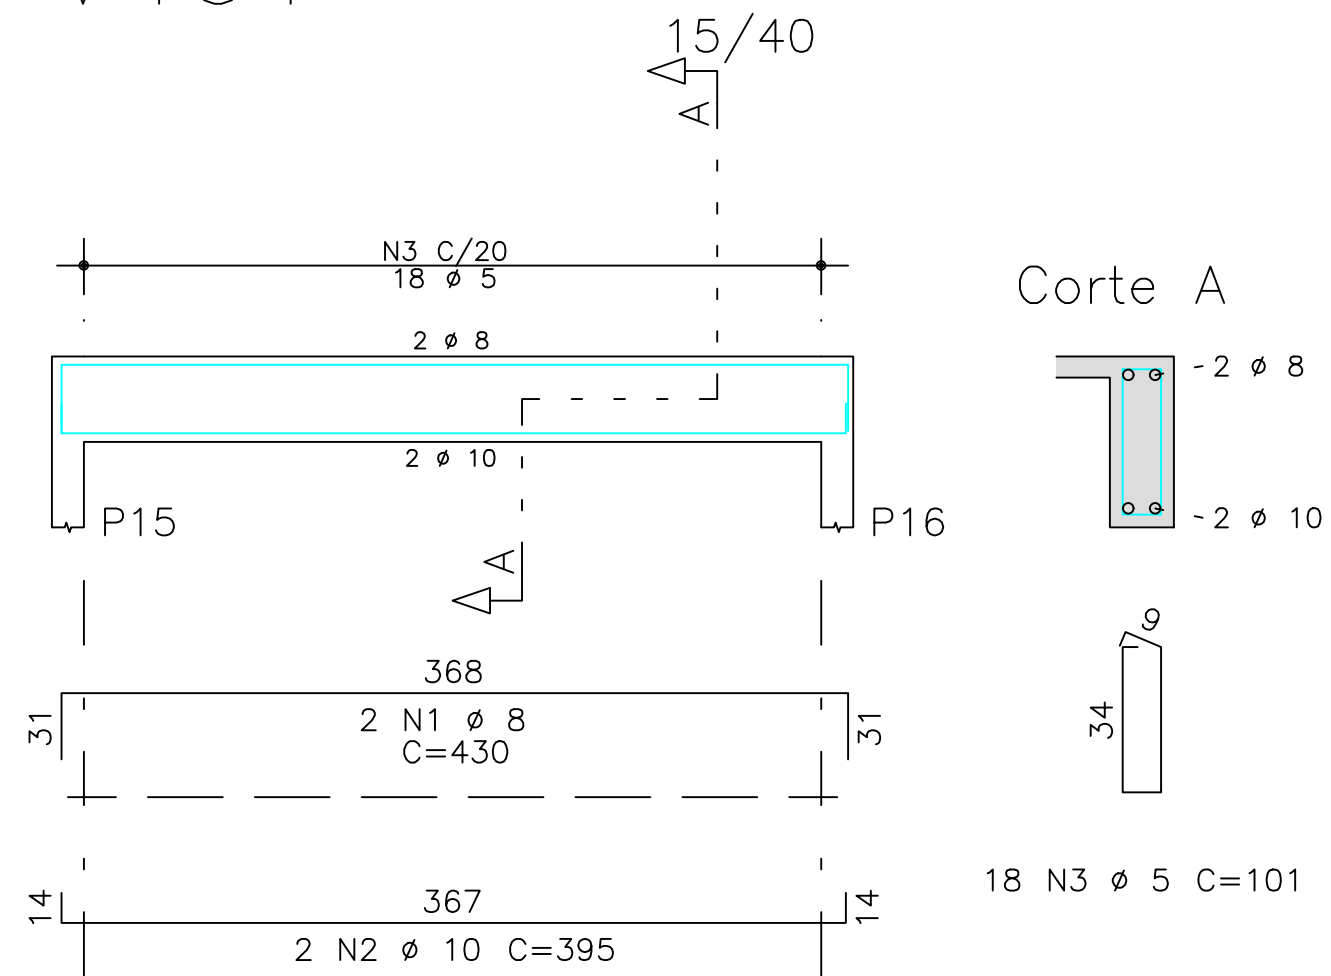

V404

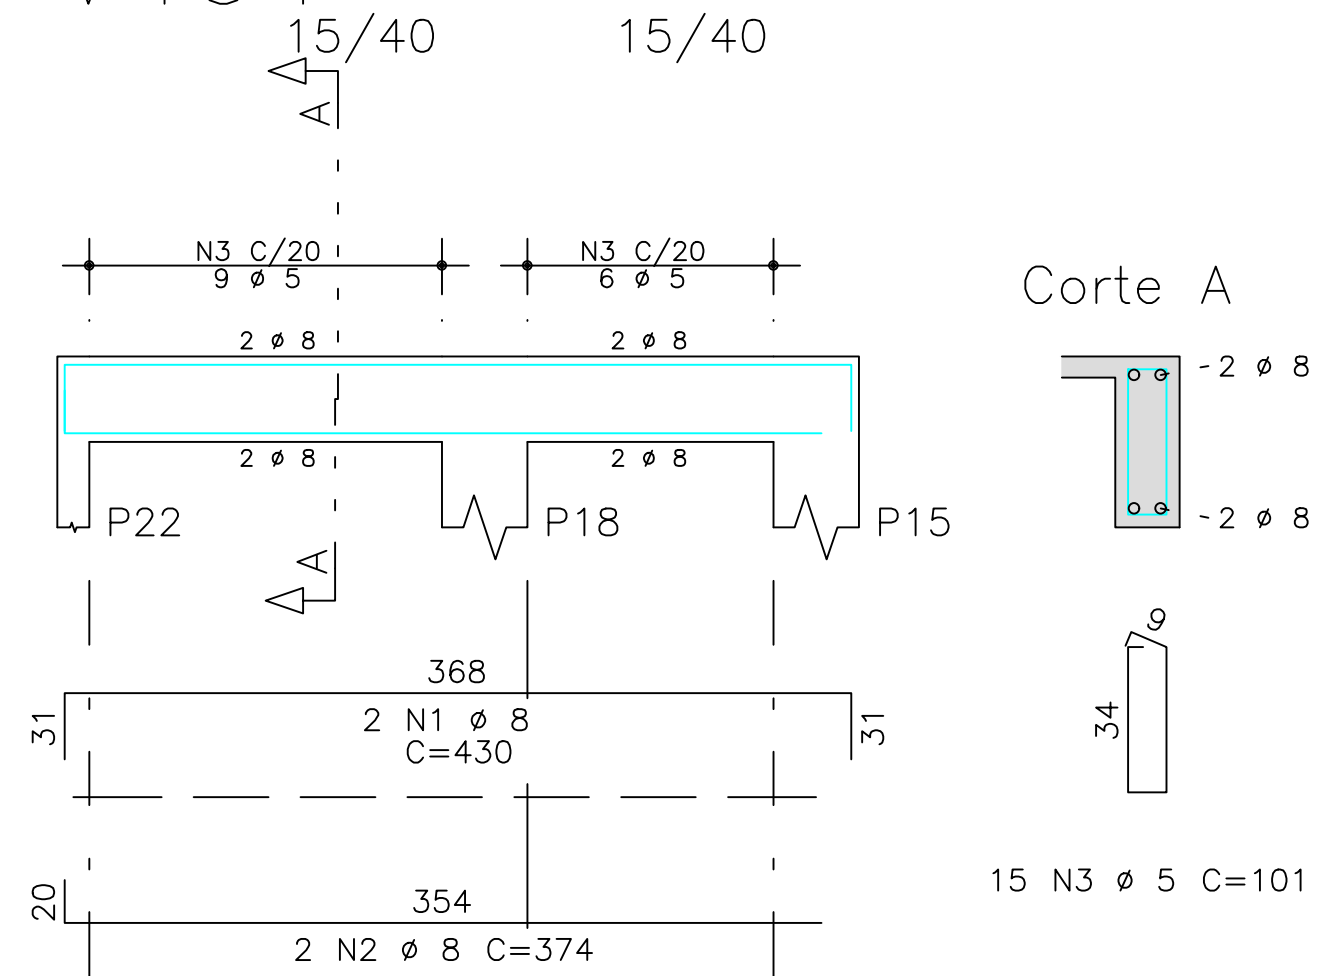

AÇO	POS	BIT	QUANT	COMPRIMENTO	
				UNIT	TOTAL
		mm		cm	cm
V401	50A	1	8	2	430
	50A	2	10	2	395
	60B	3	5	18	101
V402	50A	1	10	3	220
	50A	2	10	2	260
	50A	3	10	2	373
	60B	4	5	16	101
V403	50A	1	8	2	430
	50A	2	10	2	350
	60B	3	5	15	101
V404	50A	1	8	2	430
	50A	2	8	2	374
	60B	3	5	15	101
V405	50A	1	8	2	430
	50A	2	8	2	373
	60B	3	5	16	101

RESUMO DE AÇO			
AÇO	BIT	COMPR	PESO
	mm	m	kgf
60B	5	81	12
50A	8	49	19
50A	10	34	21
Peso Total		60B =	12 kgf
Peso Total		50A =	41 kgf

O acesso ao Modelo Estrutural em
dimensão pode ser executado pelo QR CODE
ao lado, podendo acessar via celulares,
tablets e quaisquer outros dispositivos.

fck 300. kg/cm2 – C30 Estrutura Concreto Armado



RETA PROJETOS E CONSTRUÇÕES

Av. Gov. José Fragelli, 600 – Jardim Paulista, Cuiabá
Fone: (65) 2136-8097

PROJETO ESTRUTURAL

PROPRIETÁRIO: Conselho Regional de Engenharia e Agronomia de MT				
RESP. TEC. EXECUÇÃO: PEDRO PAULO DA SILVA ARAUJO Eng.Civil-CREA 37285/D-MT	OBRA: INSPEÇÃO – ESTACAS Tangará da Serra – MT			
END.:				
AUTORES DO PROJETO:		ASSUNTO: CAIXA D AGUA DET ARM VIGAS		
PEDRO PAULO DA SILVA ARAUJO Eng.Civil-CREA 37285/D-MT		PECAS DETALHADAS V401 / V402 / V403 / V404 / V405		
FCK:	DIREITOS AUTORES RESERVADOS VERIFICAR MEDIDAS NA OBRA	DATA:	FOLHA No.	
ESCALA: 1:50	ARQUIVO:	18/05/22	1	