



1X

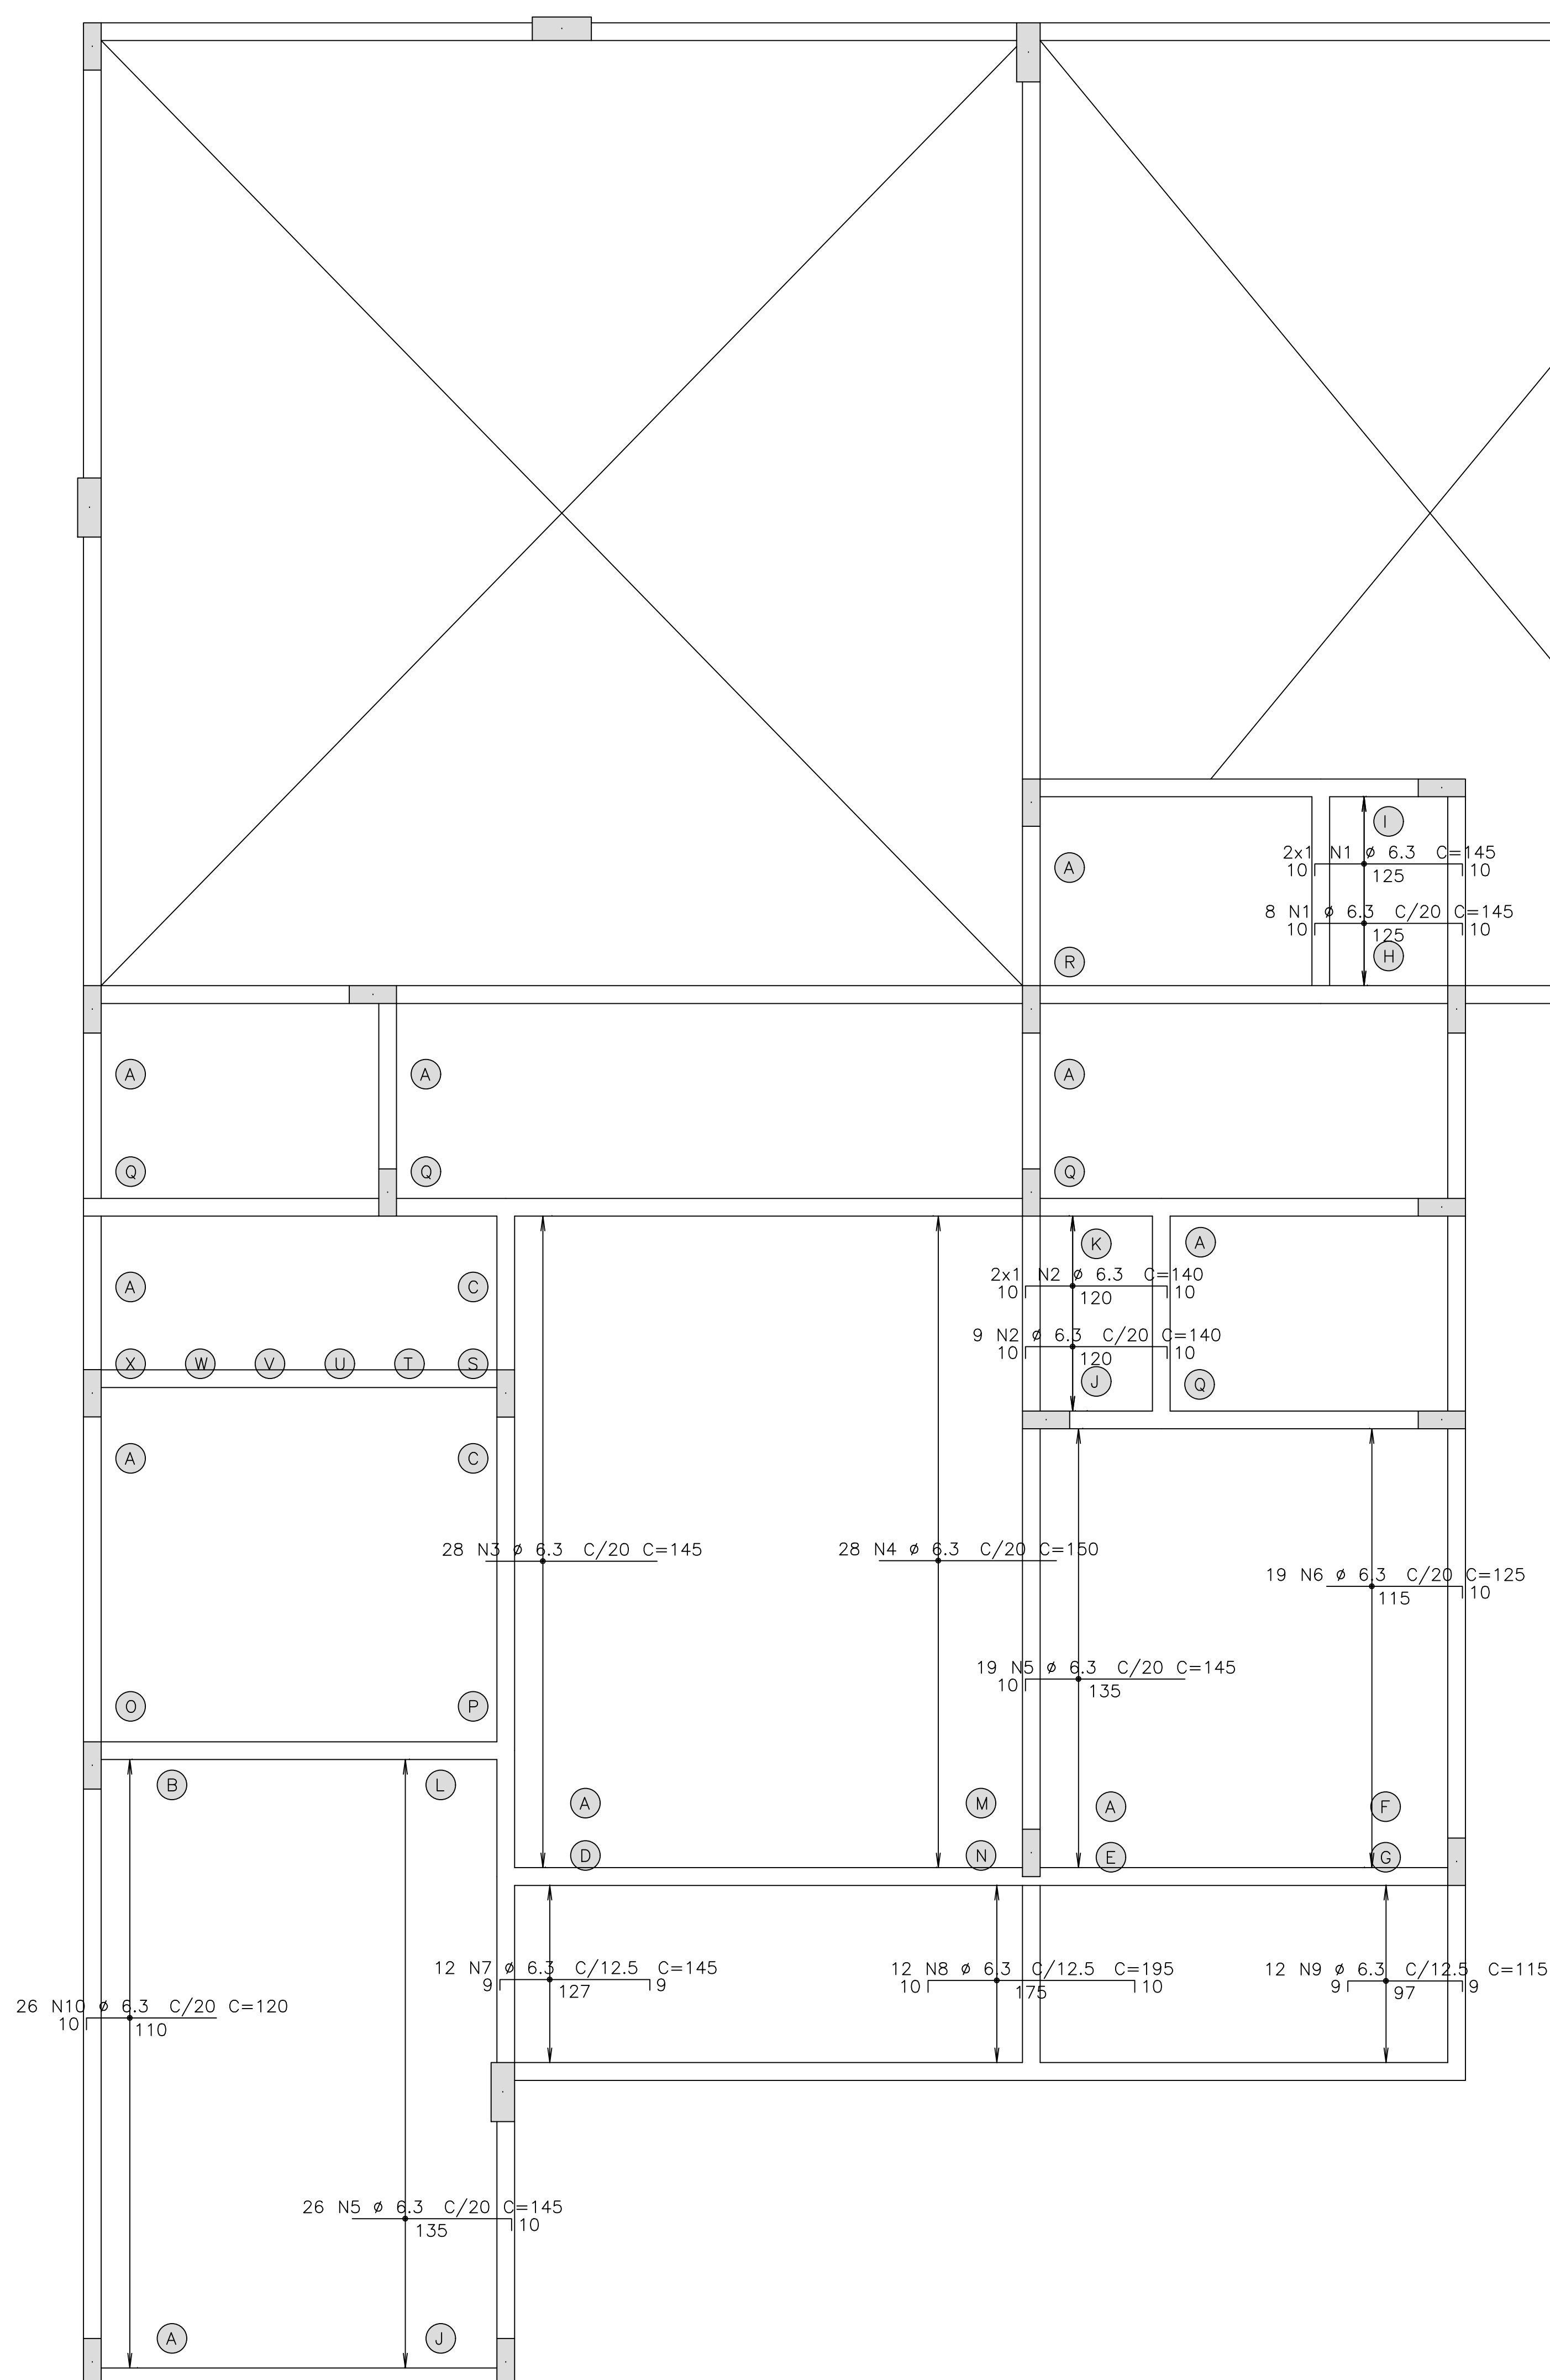


DETALHE TÍPICO DE FERROS
DE DISTRIBUIÇÃO DE
ARMADURA NEGATIVA

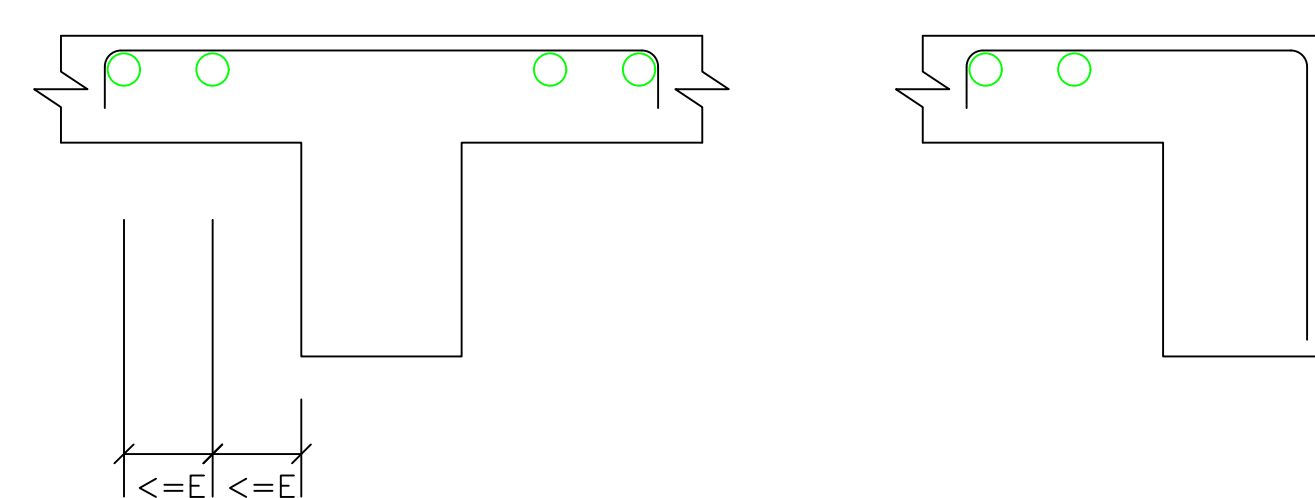

14 N11 ϕ 5 C/20 C=1140

Detalhe genérico do alojamento
de armaduras positivas

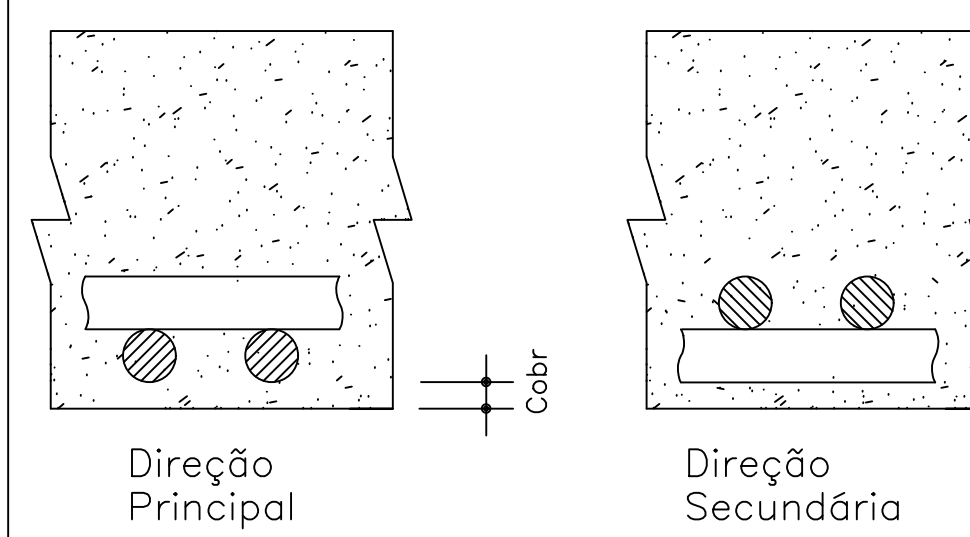

AÇO	POS	BIT	QUANT	COMPRIMENTO	
				UNIT	TOTAL
		mm		cm	cm
COBERTURA — Armadura negativa horizontal					
50A	1	6,3	10	145	1450
50A	2	6,3	11	140	1540
50A	3	6,3	28	145	4060
50A	4	6,3	28	150	4200
50A	5	6,3	45	145	6525
50A	6	6,3	19	125	2375
50A	7	6,3	12	145	1740
50A	8	6,3	12	195	2340
50A	9	6,3	12	115	1380
50A	10	6,3	26	120	3120
60B	11	6,3	5	150	750

RESUMO DE AÇO			
AÇO	BIT	COMPR	PESO
	mm	m	kgf
60B	5	160	25
50A	6.3	287	70
Peso Total	60B =		25 kgf
Peso Total	50A =		70 kgf

fck 300. kg/cm² – C30

Estrutura Concreto Armado



RETA PROJETOS E CONSTRUÇÕES

Av. Gov. José Fragelli, 600 - Jardim Paulista, Cuiabá
Fone: (65) 2136-8097

PROJETO:

PROPRIETARIO:	
---------------	--

Conselho Regional de Engenharia e Agronomia de MT

RESP. TEC. EXECUCAO:

OBRA:

INSPETORIA – EST
Tangará da Serra – MT

PEDRO PAULO DA SILVA ARAUJO Eng.Civil-CREA 37285/D-MT	END.:
--	-------

END.:

AUTORES DO PROJETO:

ASSUNTO:
PAV. SUPERIOR
DET ARM LAJE

COBERTURA – Armadura negativa horizontal

PEDRO PAULO DA SILVA ARAUJO
Eng.Civil-CREA 37285/D-MT

FCK:	DIREITOS AUTORAIS RESERVADOS VERIFICAR MEDIDAS NA OBRA	DATA:	FOLHA No.
ESCALA: 1:50	ARQUIVO:	19/05/22	2