
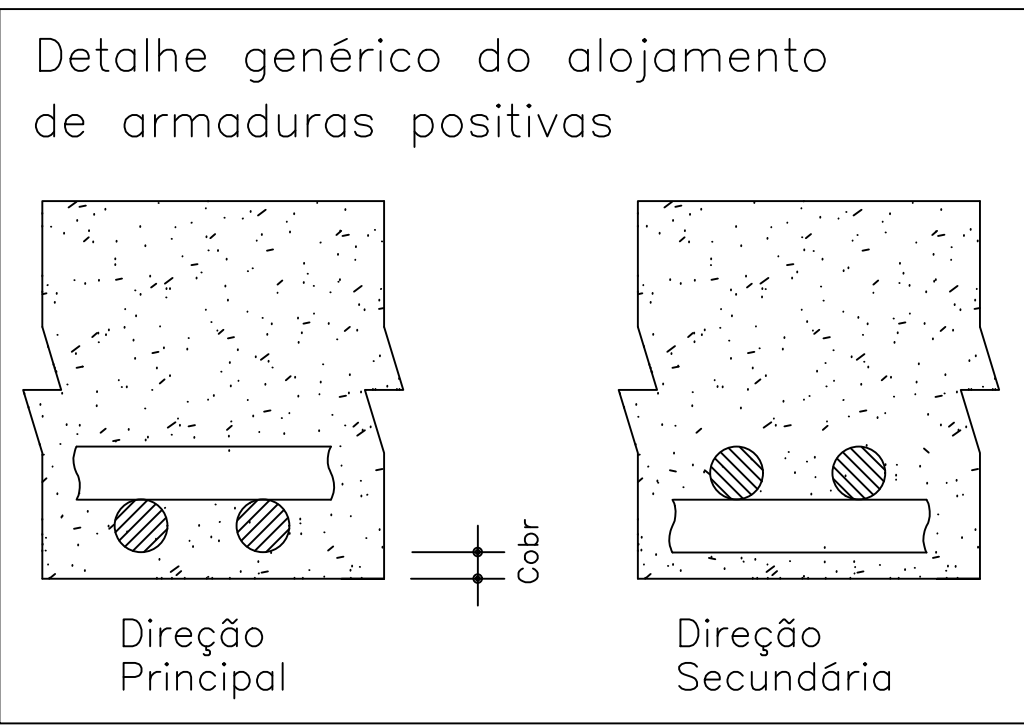


COBERTURA – Armadura positiva vertical

1X

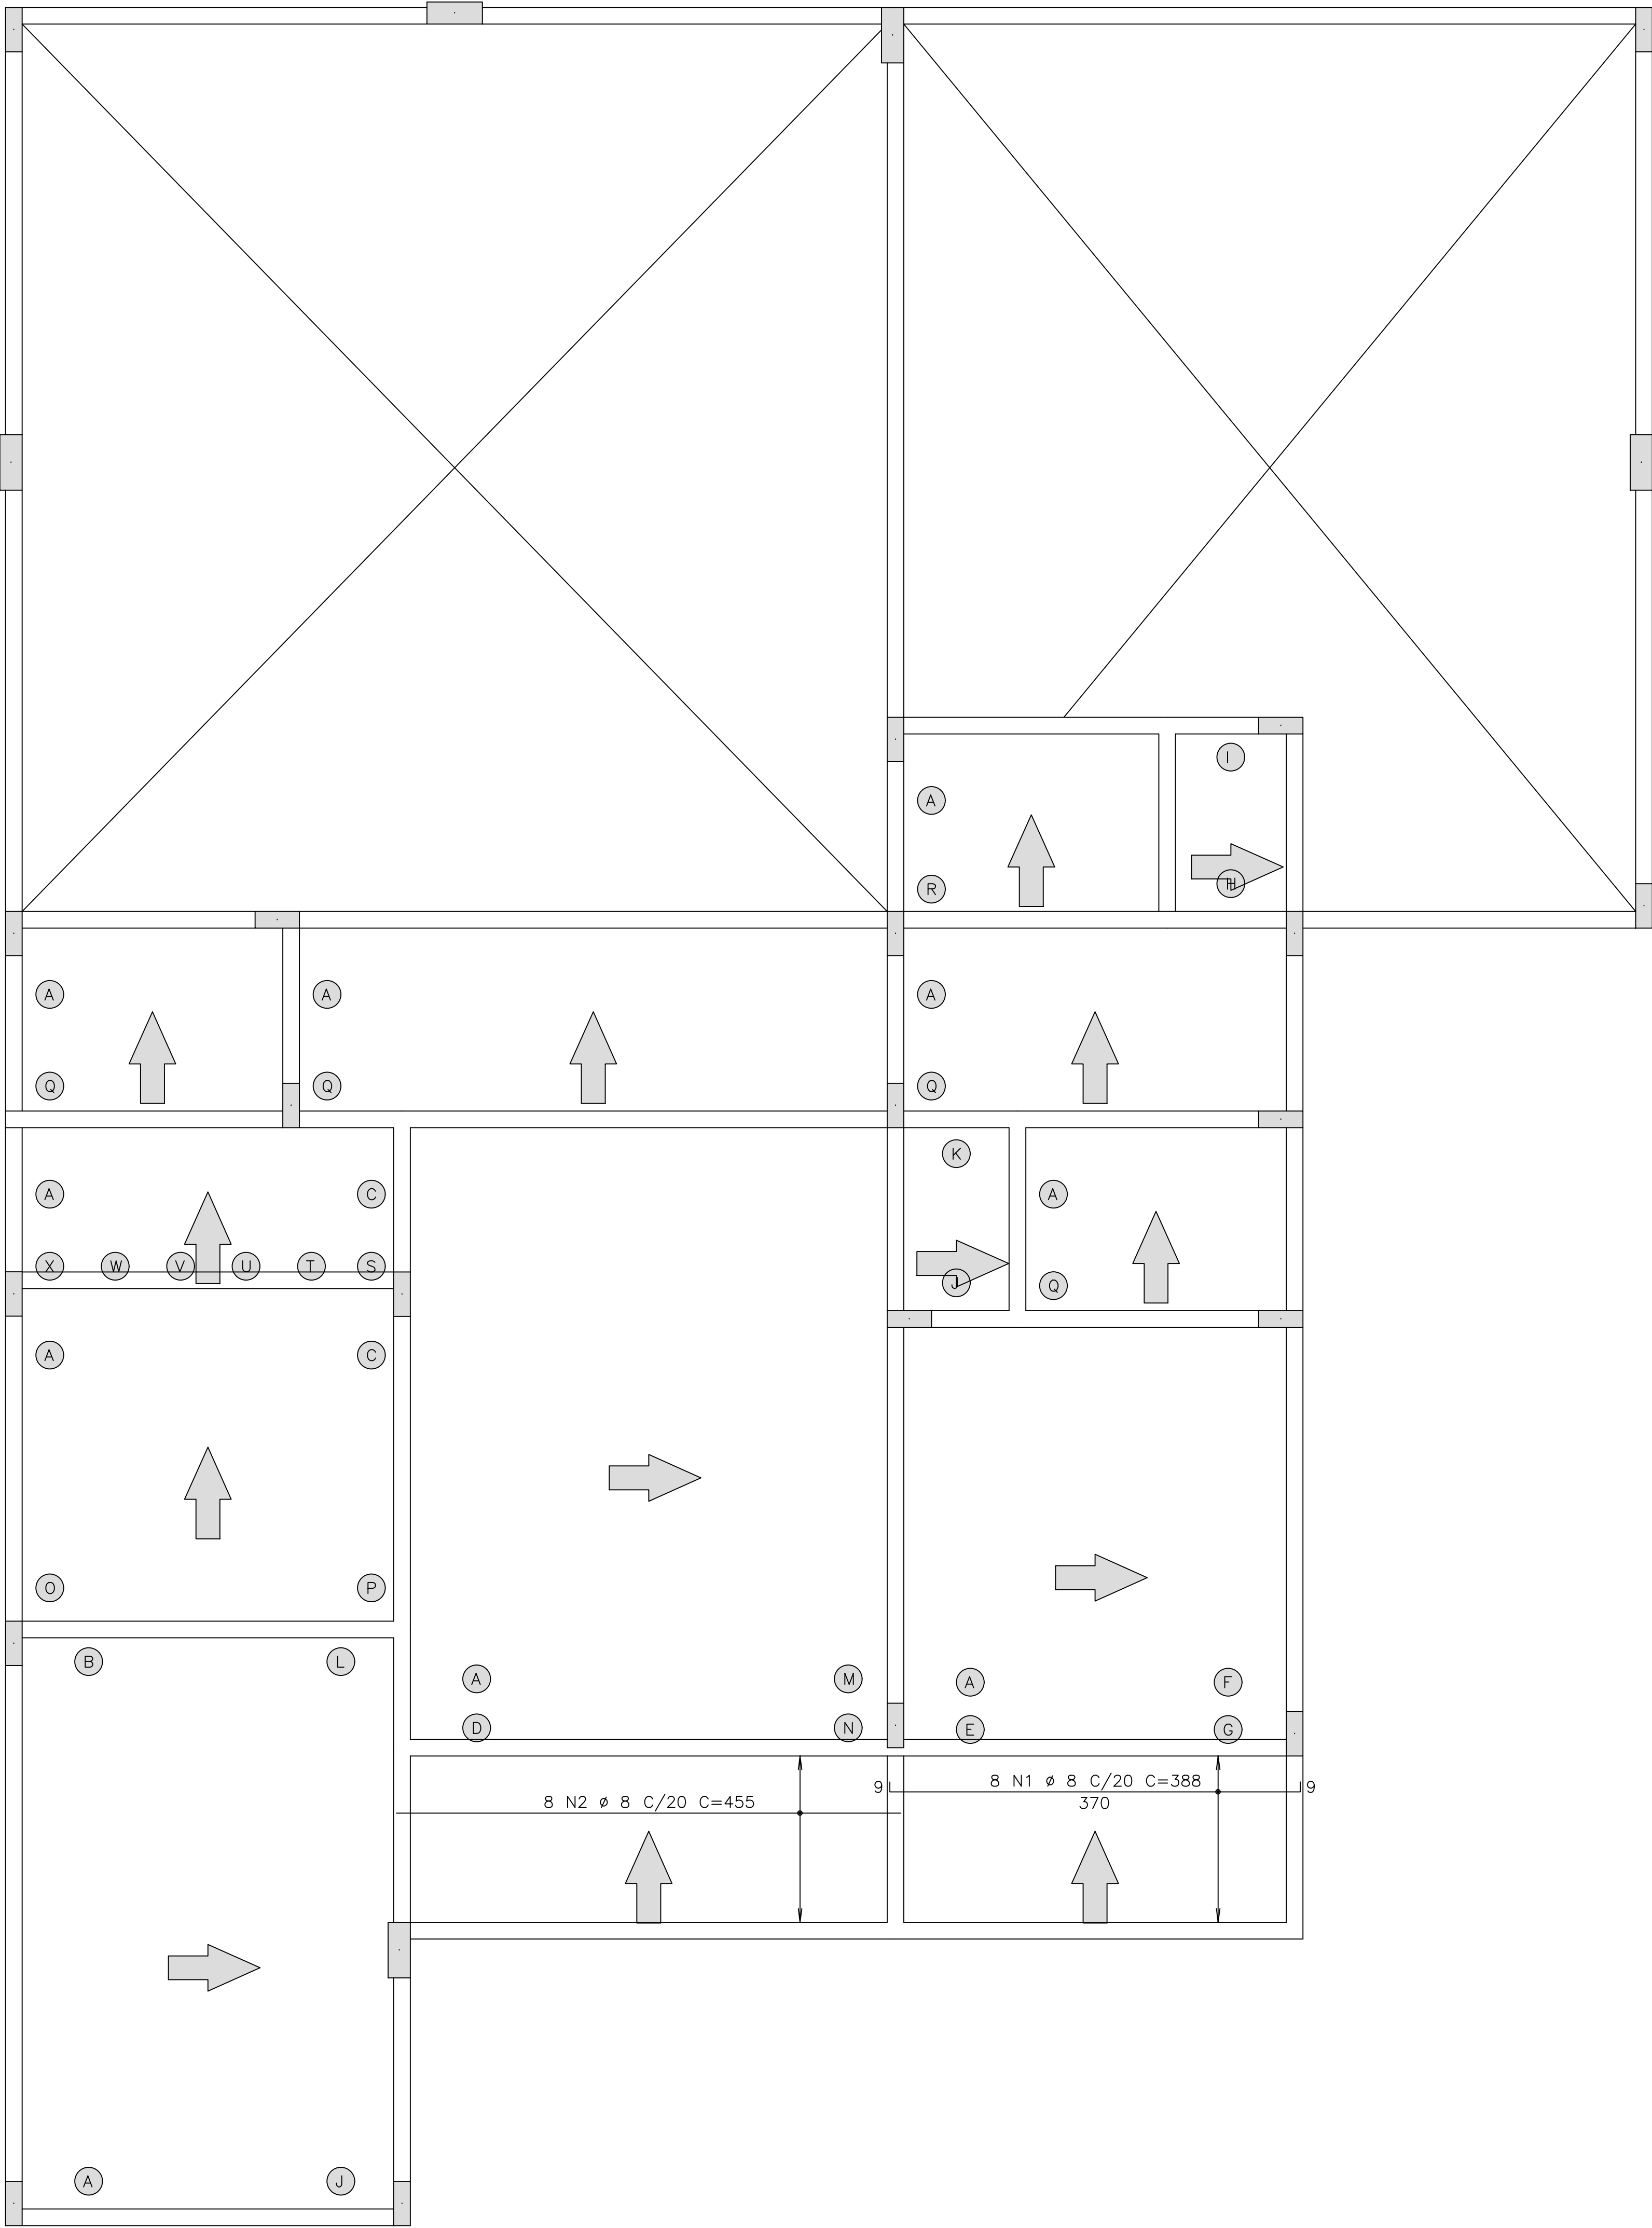

AÇO	POS	BIT	QUANT	COMPRIMENTO	
				UNIT	TOTAL
		mm		cm	cm
VT1A	(X2)				
TR12645	1		2	120	240
VT2A	(X3)				
TR12645	1		3	180	540
VT3A	(X5)				
TR12645	1		5	185	925
VT4A	(X8)				
TR12645	1		8	185	1480
VT5A	(X3)				
TR12645	1		3	185	555
VT6A	(X5)				
TR12645	1		5	150	750
VT7A	(X3)				
TR12645	1		3	185	555
VT8A	(X2)				
TR12645	1		2	115	230
VT9A	(X9)				
TR12645	1		9	450	4050
50A	2	10	9	470	4230
VT10A	(X5)				
TR12645	1		5	320	1600
60B	2	5	5	330	1650
VT11A	(X6)				
TR12645	1		6	365	2190
60B	2	5	6	375	2250
VT14A	(X7)				
TR12645	1		7	355	2485
60B	2	5	14	365	5110
VT14B					
TR12645	1		1	343	343
60B	2	5	2	353	706


RESUMO DE AÇO			
AÇO	BIT	COMPR	PESO
	mm	m	kgf
TR12645		159	142
60B	5	97	15
50A	10	42	26
Peso Total TR12645 =			142 kgf
Peso Total 60B =			15 kgf
Peso Total 50A =			26 kgf

AÇO	POS	BIT	QUANT	COMPRIMENTO	
				UNIT	TOTAL
		mm		cm	cm
COBERTURA – Armadura positiva vertical					
50A	1	8	8	388	3104
50A	2	8	8	455	3640

RESUMO DE AÇO			
AÇO	BIT	COMPR	PESO
	mm	m	kgf
50A	8	67	27
Peso Total 50A =			27 kgf

fck 300. kg/cm2 – C30

Estrutura Concreto Armado

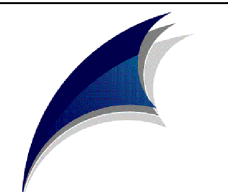

RETA PROJETOS E CONSTRUÇÕES
Av. Gov. José Fragelli, 600 – Jardim Paulista, Cuiabá
Fone: (65) 2136-8097

PROJETO:

PROPRIETÁRIO:

RESP. TEC. EXECUÇÃO:

PEDRO PAULO DA SILVA ARAUJO
Eng.Civil-CREA 37285/D-MT

OBRA:

INSPEÇÃO – ESTACAS
Tangará da Serra – MT

END.:

ASSUNTO:

PAV. SUPERIOR
DET ARM LAJE

PECAS DETALHADAS
COBERTURA – Armadura positiva vertical

AUTORES DO PROJETO:

PEDRO PAULO DA SILVA ARAUJO
Eng.Civil-CREA 37285/D-MT

FCR:

ESCALA:

1:50

VERIFICAR MEDIDAS NA OBRA

ARQUIVO:

DATA:

18/05/22

FOLHA No.

22