



1X

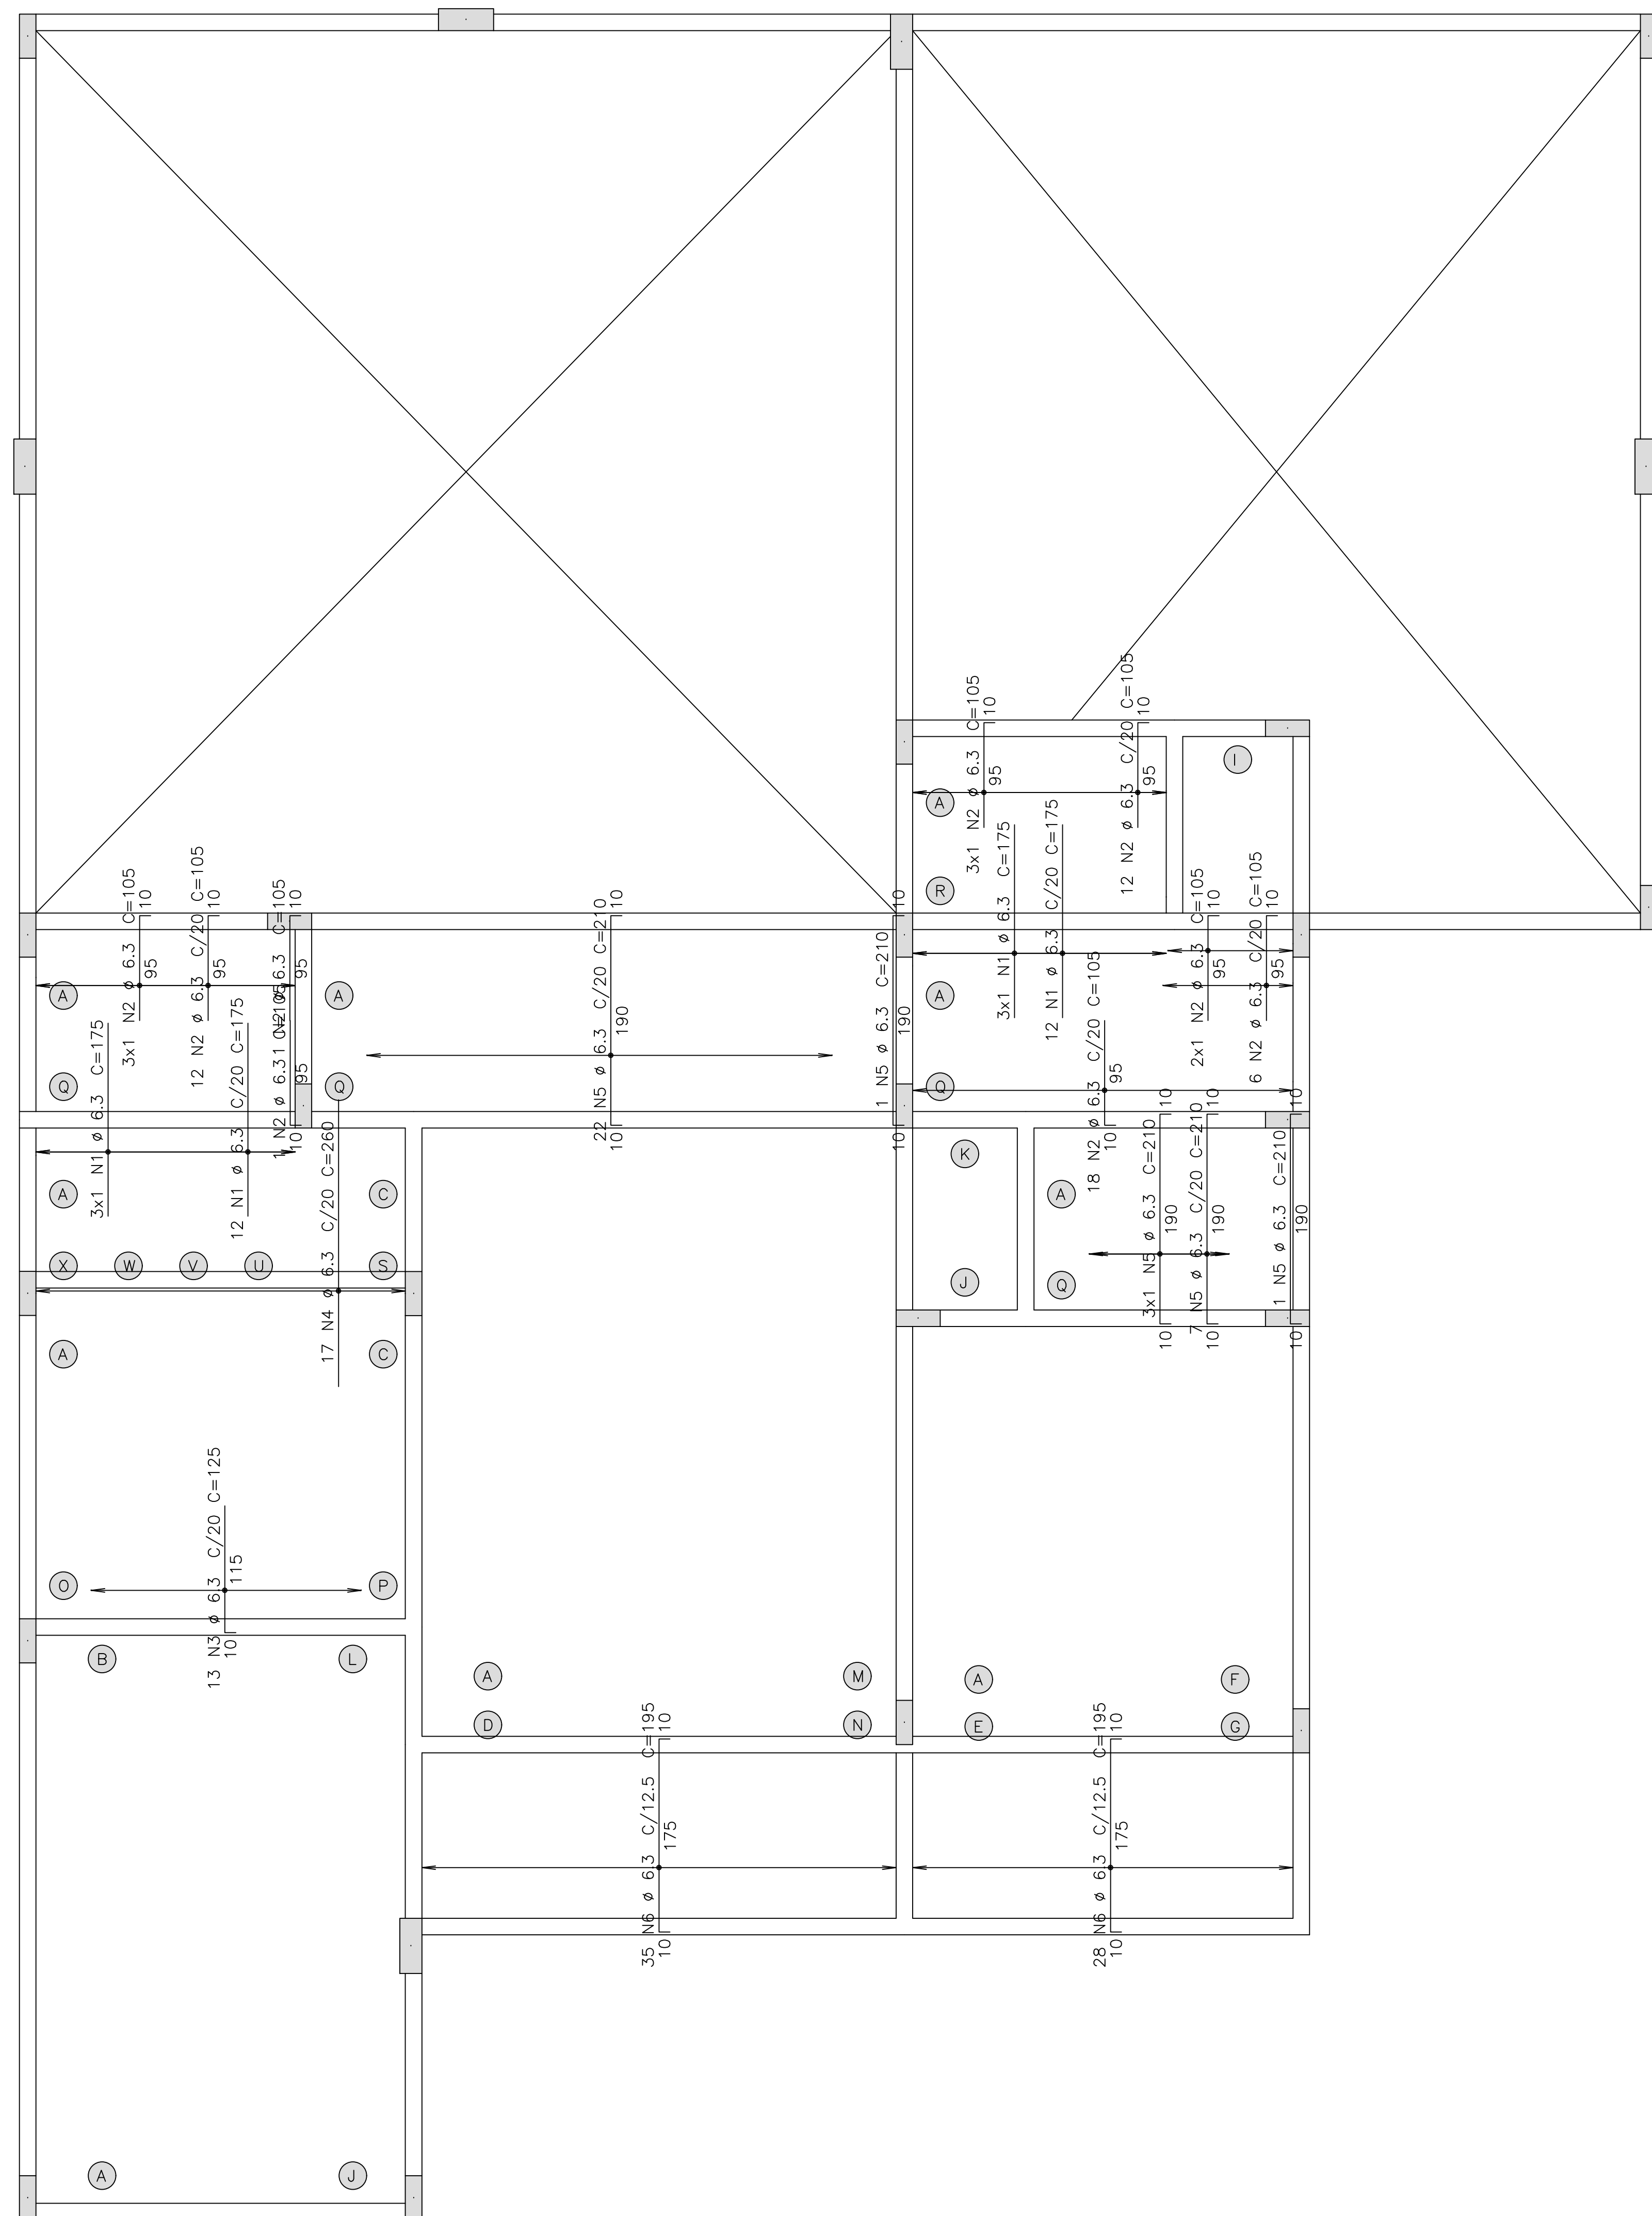


DETALHE TÍPICO DE FERROS  
DE DISTRIBUIÇÃO DE  
ARMADURA NEGATIVA

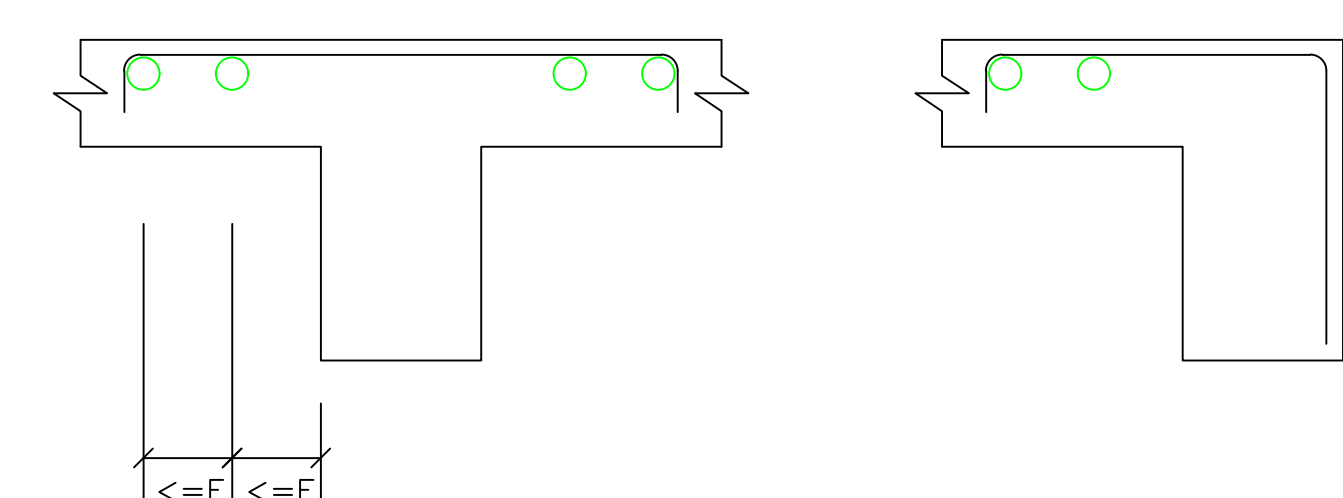

| AÇO                                    | POS | BIT | QUANT | COMPRIMENTO |       |
|----------------------------------------|-----|-----|-------|-------------|-------|
|                                        |     |     |       | UNIT        | TOTAL |
|                                        |     | mm  |       | cm          | cm    |
| COBERTURA — Armadura negativa vertical |     |     |       |             |       |
| 50A                                    | 1   | 6,3 | 30    | 175         | 5250  |
| 50A                                    | 2   | 6,3 | 58    | 1090        | 6090  |
| 50A                                    | 3   | 6,3 | 13    | 125         | 1625  |
| 50A                                    | 4   | 6,3 | 17    | 265         | 4420  |
| 50A                                    | 5   | 6,3 | 34    | 210         | 7140  |
| 50A                                    | 6   | 6,3 | 63    | 195         | 12285 |

| RESUMO DE AÇO |       |       |        |
|---------------|-------|-------|--------|
| AÇO           | BIT   | COMPR | PESO   |
|               | mm    | m     | kgf    |
| 50A           | 6.3   | 368   | 90     |
| Peso Total    | 50A = |       | 90 kgf |

Detalhe genérico do alojamento de armaduras positivas

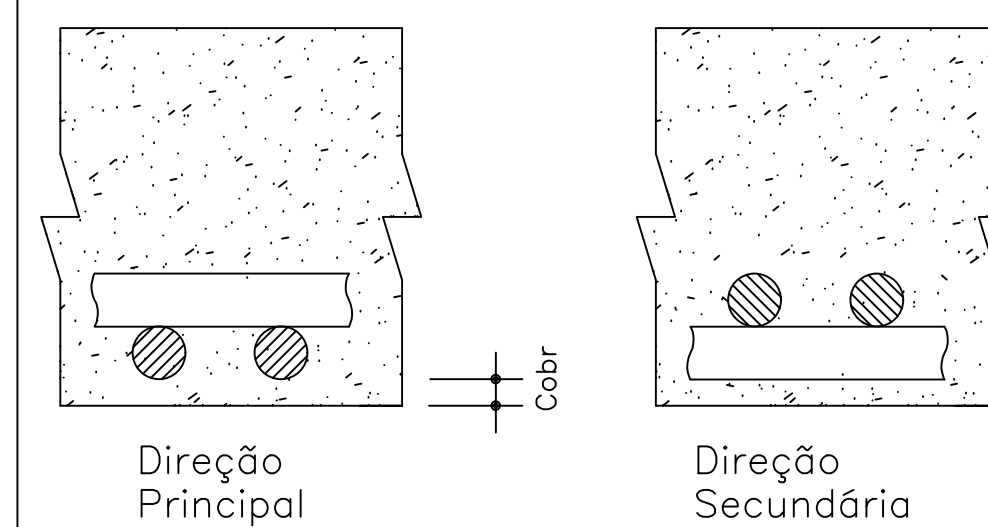

fck 300. kg/cm<sup>2</sup> – C30

Estrutura Concreto Armado



RETA PROJETOS E CONSTRUÇÕES

Av. Gov. José Fragelli, 600 - Jardim Paulista, Cuiabá  
Fone: (65) 2136-8097

|          |  |
|----------|--|
| PROJETO: |  |
|----------|--|

PROPRIETARIO:

Proprietário: Conselho Regional de Engenharia e Agronomia de MT

RESP. TEC. EXECUCAO:

OBRA:

Tangará da Serra – MT

|   |      |
|---|------|
| — | END; |
|---|------|

|                                                          |       |
|----------------------------------------------------------|-------|
| PEDRO PAULO DA SILVA ARAUJO<br>Eng.Civil-CREA 37285/D-MT | END.: |
|----------------------------------------------------------|-------|

AUTORES DO PROJETO:

|          |
|----------|
| ASSUNTO: |
|----------|

PAV. SUPERIOR  
DET ARM LAJE

PECAS DETALHADAS  
COBERTURA – Armadura negativa vertical

PEDRO PAULO DA SILVA ARAUJO  
Eng.Civil-CREA 37285/D-MT

FCK:

|         |                                                           |
|---------|-----------------------------------------------------------|
| FCK:    | DIREITOS AUTORAIS RESERVADOS<br>VERIFICAR MEDIDAS NA OBRA |
| ESCALA: | ARQUIVO:                                                  |

|       |           |
|-------|-----------|
| DATA: | FOLHA No. |
|-------|-----------|

ESCALA:

|  |          |
|--|----------|
|  | 19/05/22 |
|--|----------|

23