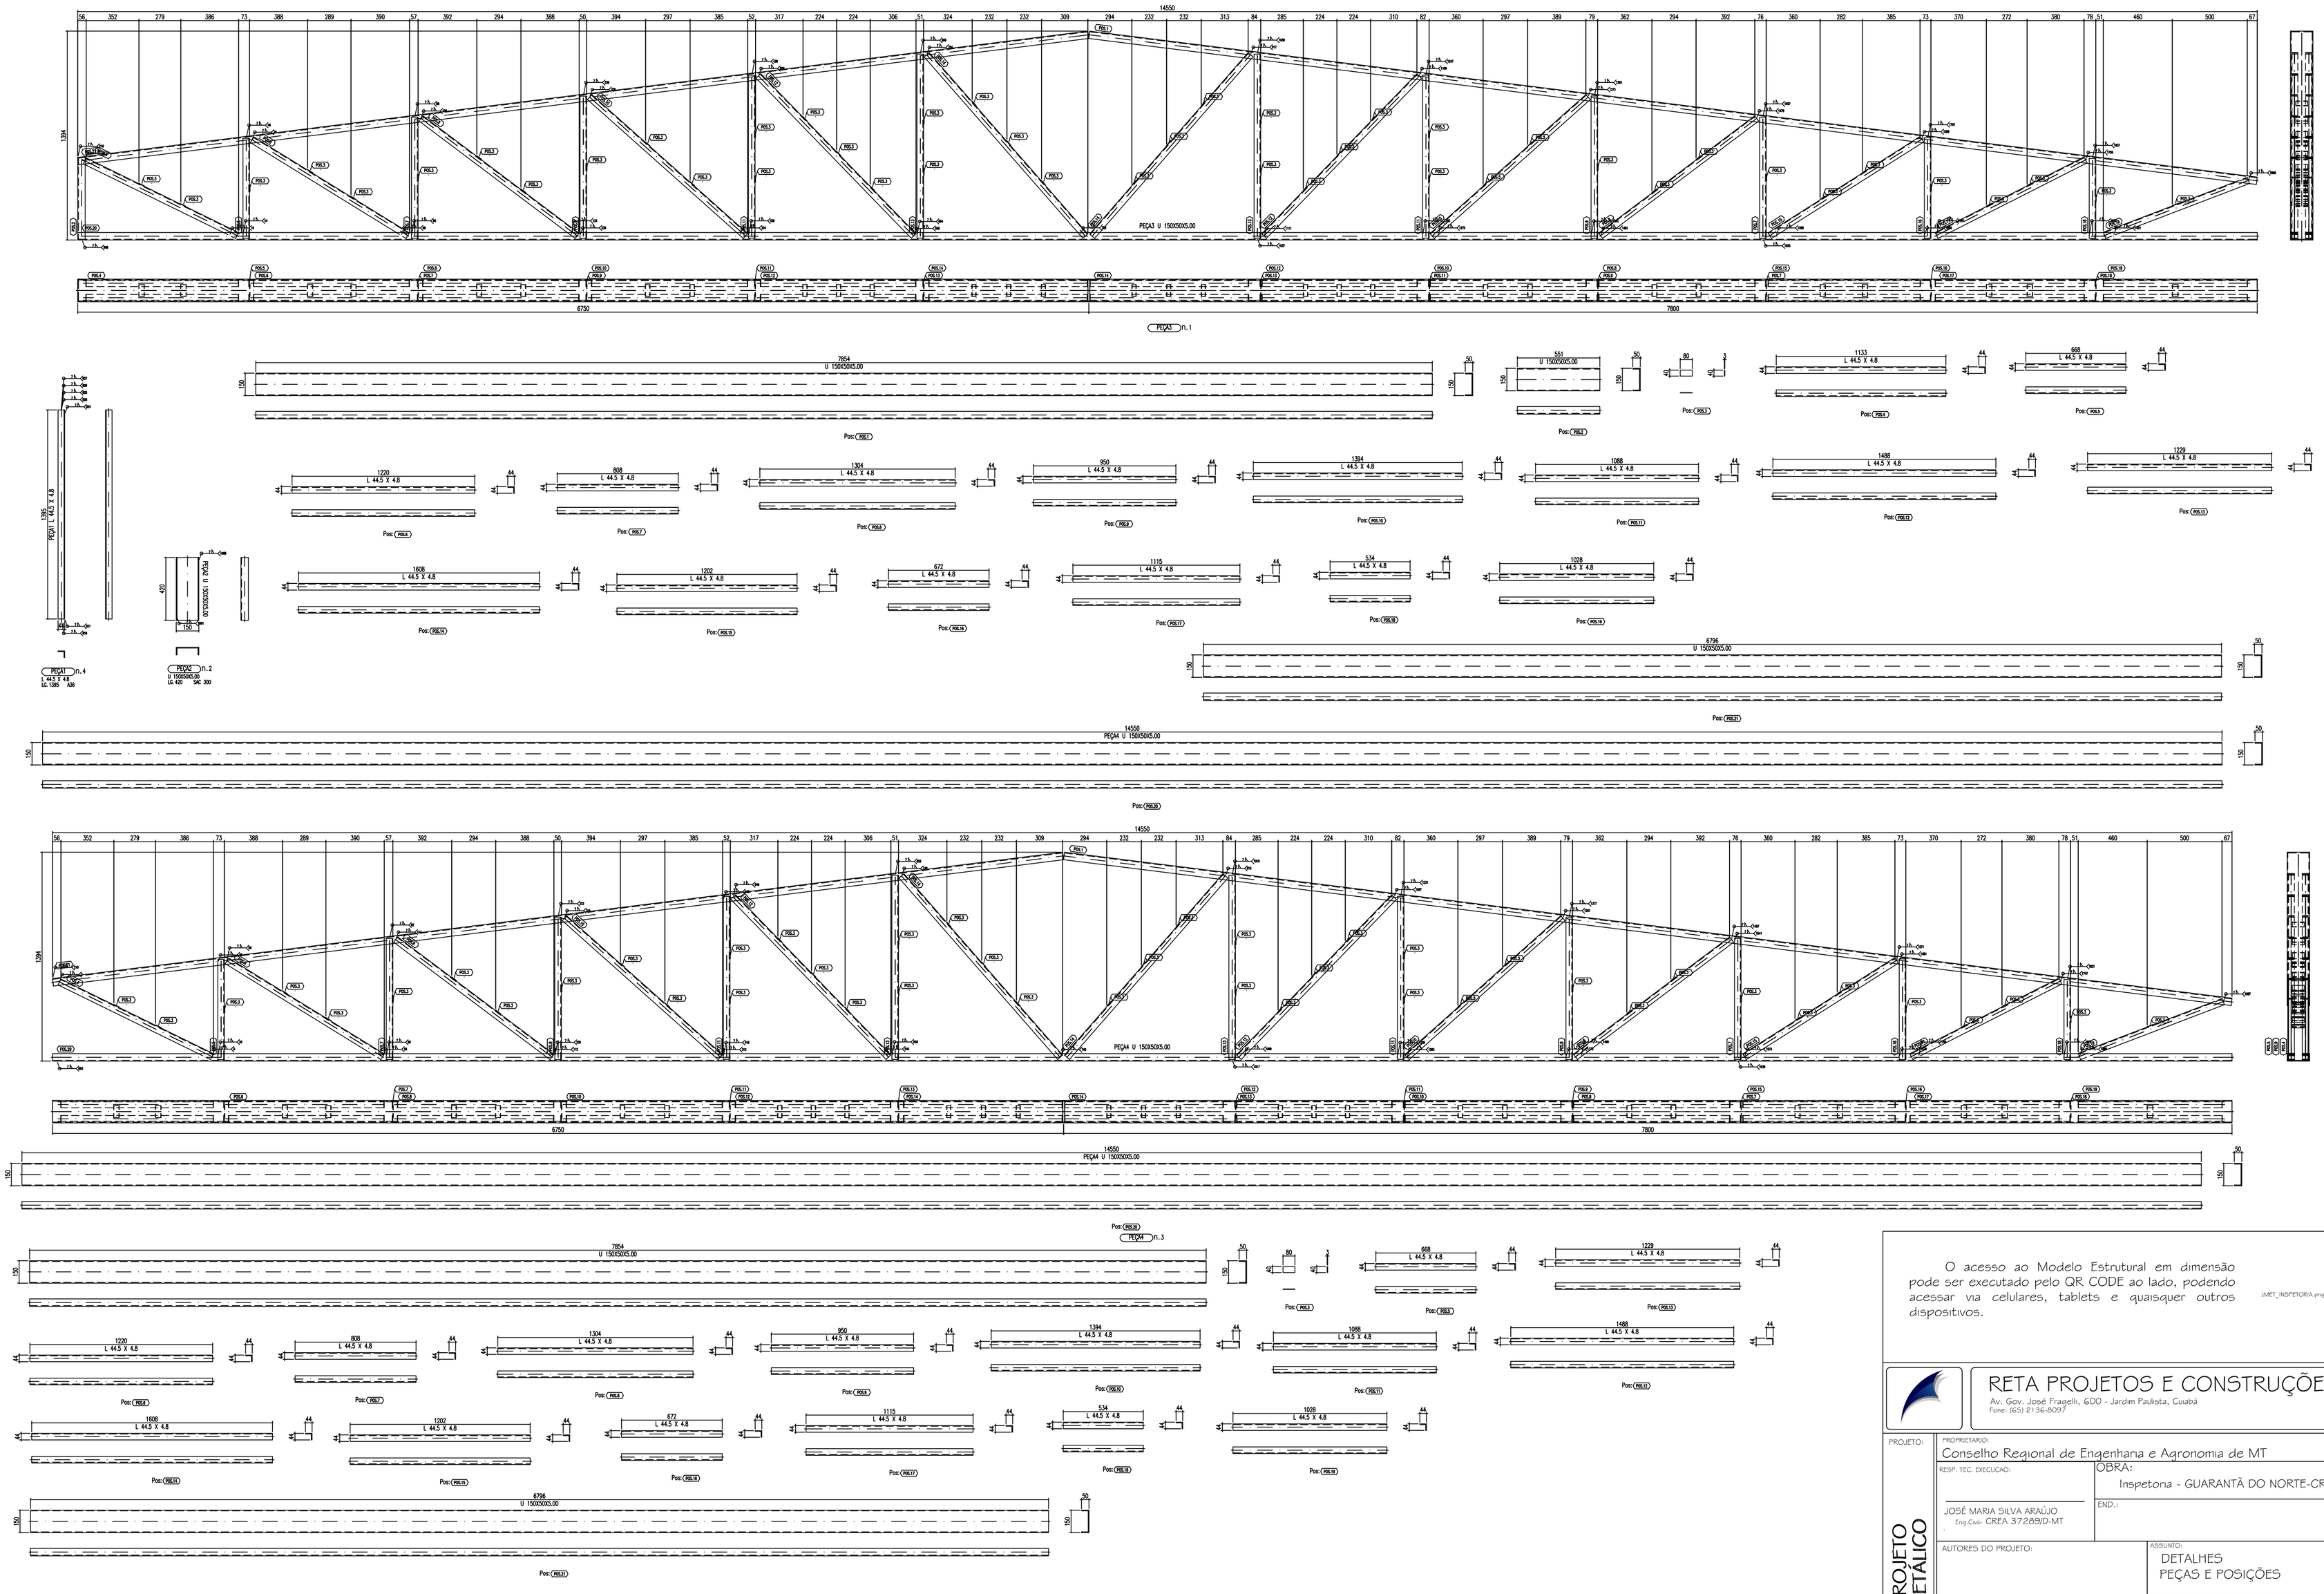

O acesso ao Modelo Estrutural em dimensão pode ser executado pelo QR CODE ao lado, podendo acessar via celulares, tablets e quaisquer outros dispositivos.

\MET_INSPETORIA.png

RETA PROJETOS E CONSTRUÇÕES
Av. Gov. José Fragelli, 600 - Jardim Paulista, Cuiabá
Fone: (65) 2136-6097

PROJETO: PROJETO METÁLICO

PROPRIETARIO: Conselho Regional de Engenhana e Agronomia de MT

OBRA: Inspetona - GUARANTÃ DO NORTE-CREA-MT

RESP. TEC. EXECUCAO: JOSÉ MARIA SILVA ARAÚJO, Eng.Civil. CREA 37289/D-MT

END.:

AUTORES DO PROJETO: JOSÉ MARIA SILVA ARAÚJO, Eng.Civil. CREA 37289/D-MT

ASSUNTO: DETALHES PEÇAS E POSIÇÕES

PECAS DETALHADAS

TCL:

DIREITOS AUTORAIS RESERVADOS
VERIFICAR MEDIDAS NA OBRA

DATA: 25/05/2021

FOLHA No. 03

ESCALA: 1:50

ARQUIVO: