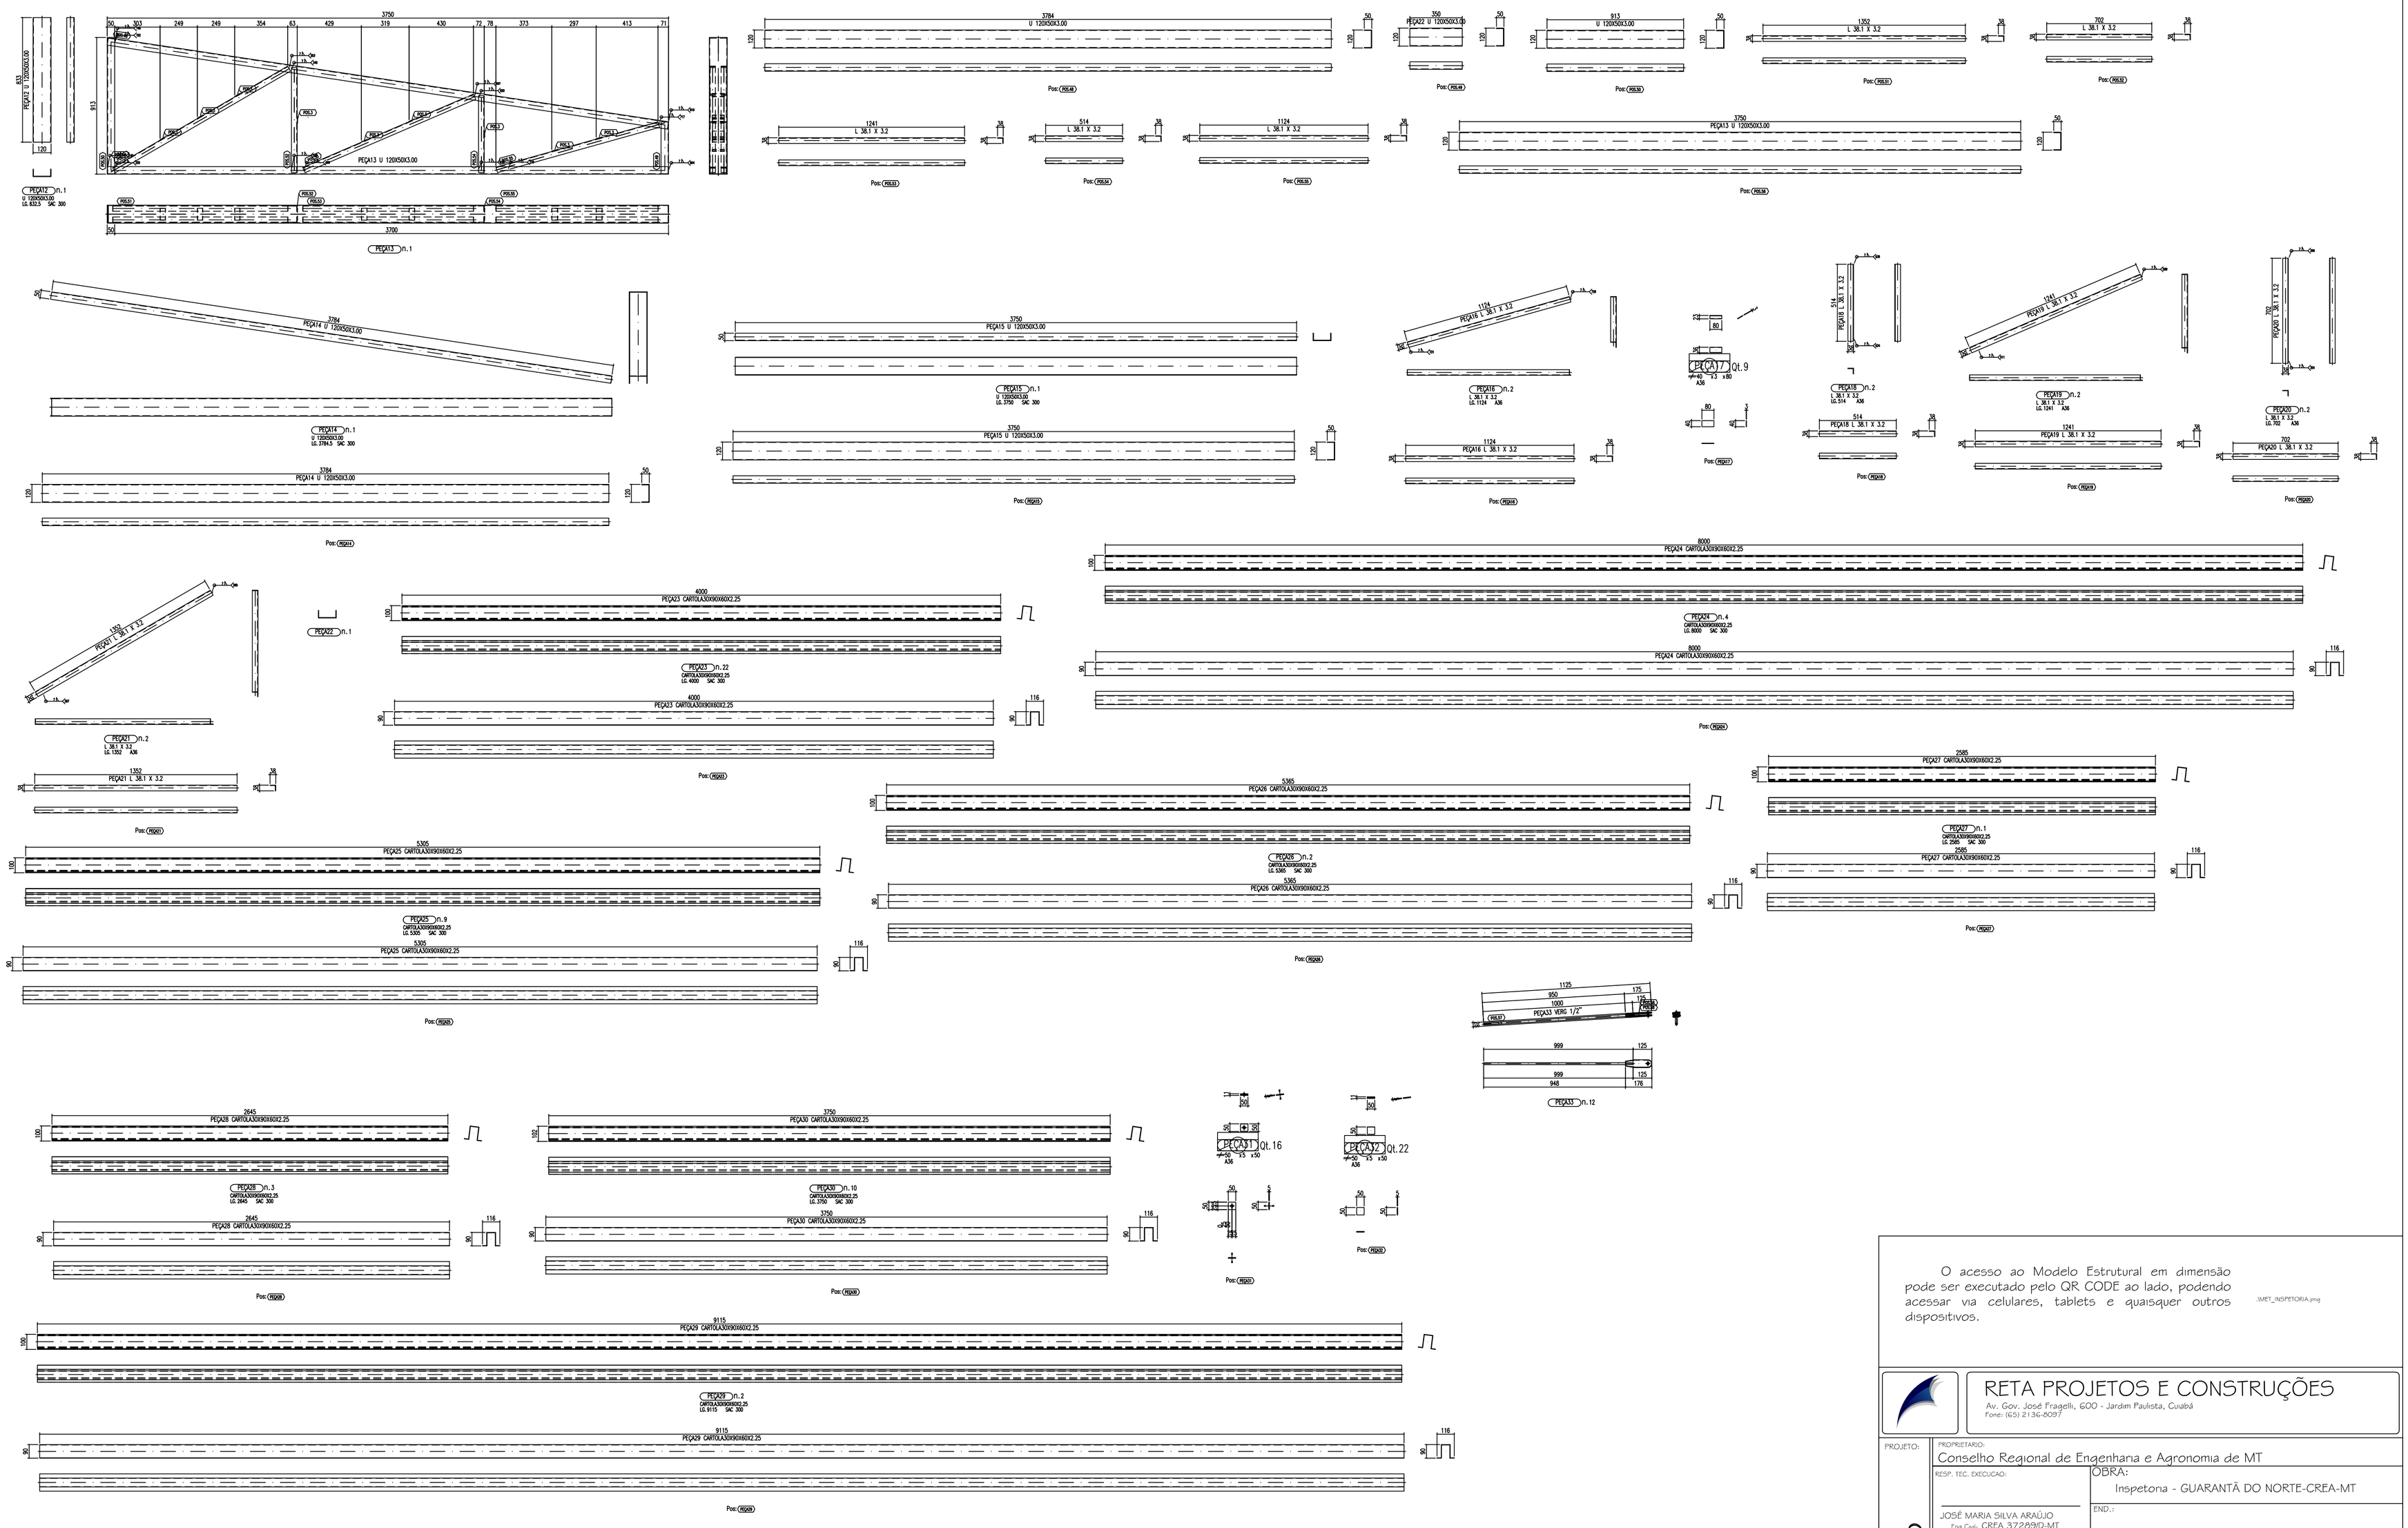

O acesso ao Modelo Estrutural em dimensão pode ser executado pelo QR CODE ao lado, podendo acessar via celulares, tablets e quaisquer outros dispositivos.

\MET_INSPETORIA.png

RETA PROJETOS E CONSTRUÇÕES
Av. Gov. José Fragelli, 600 - Jardim Paulista, Cuiabá
Fone: (65) 2136-8097

PROJETO: PROJETO METÁLICO

PROPRIETÁRIO: Conselho Regional de Engenharia e Agronomia de MT

RESP. TEC. EXECUÇÃO: JOSÉ MARIA SILVA ARAÚJO, Eng.Civil- CREA 37289/D-MT

OBRA: Inspetona - GUARANTÃ DO NORTE-CREA-MT

END.:

AUTORES DO PROJETO: JOSÉ MARIA SILVA ARAÚJO, Eng.Civil- CREA 37289/D-MT

ASSUNTO: DETALHES PEÇAS E POSIÇÕES

PEÇAS DETALHADAS

FOL:

DIREITOS AUTORAIS RESERVADOS
VERIFICAR MEDIDAS NA OBRA

ESCALA: 1:50

ARQUIVO:

DATA: 25/05/2021

FOLHA No. 05