


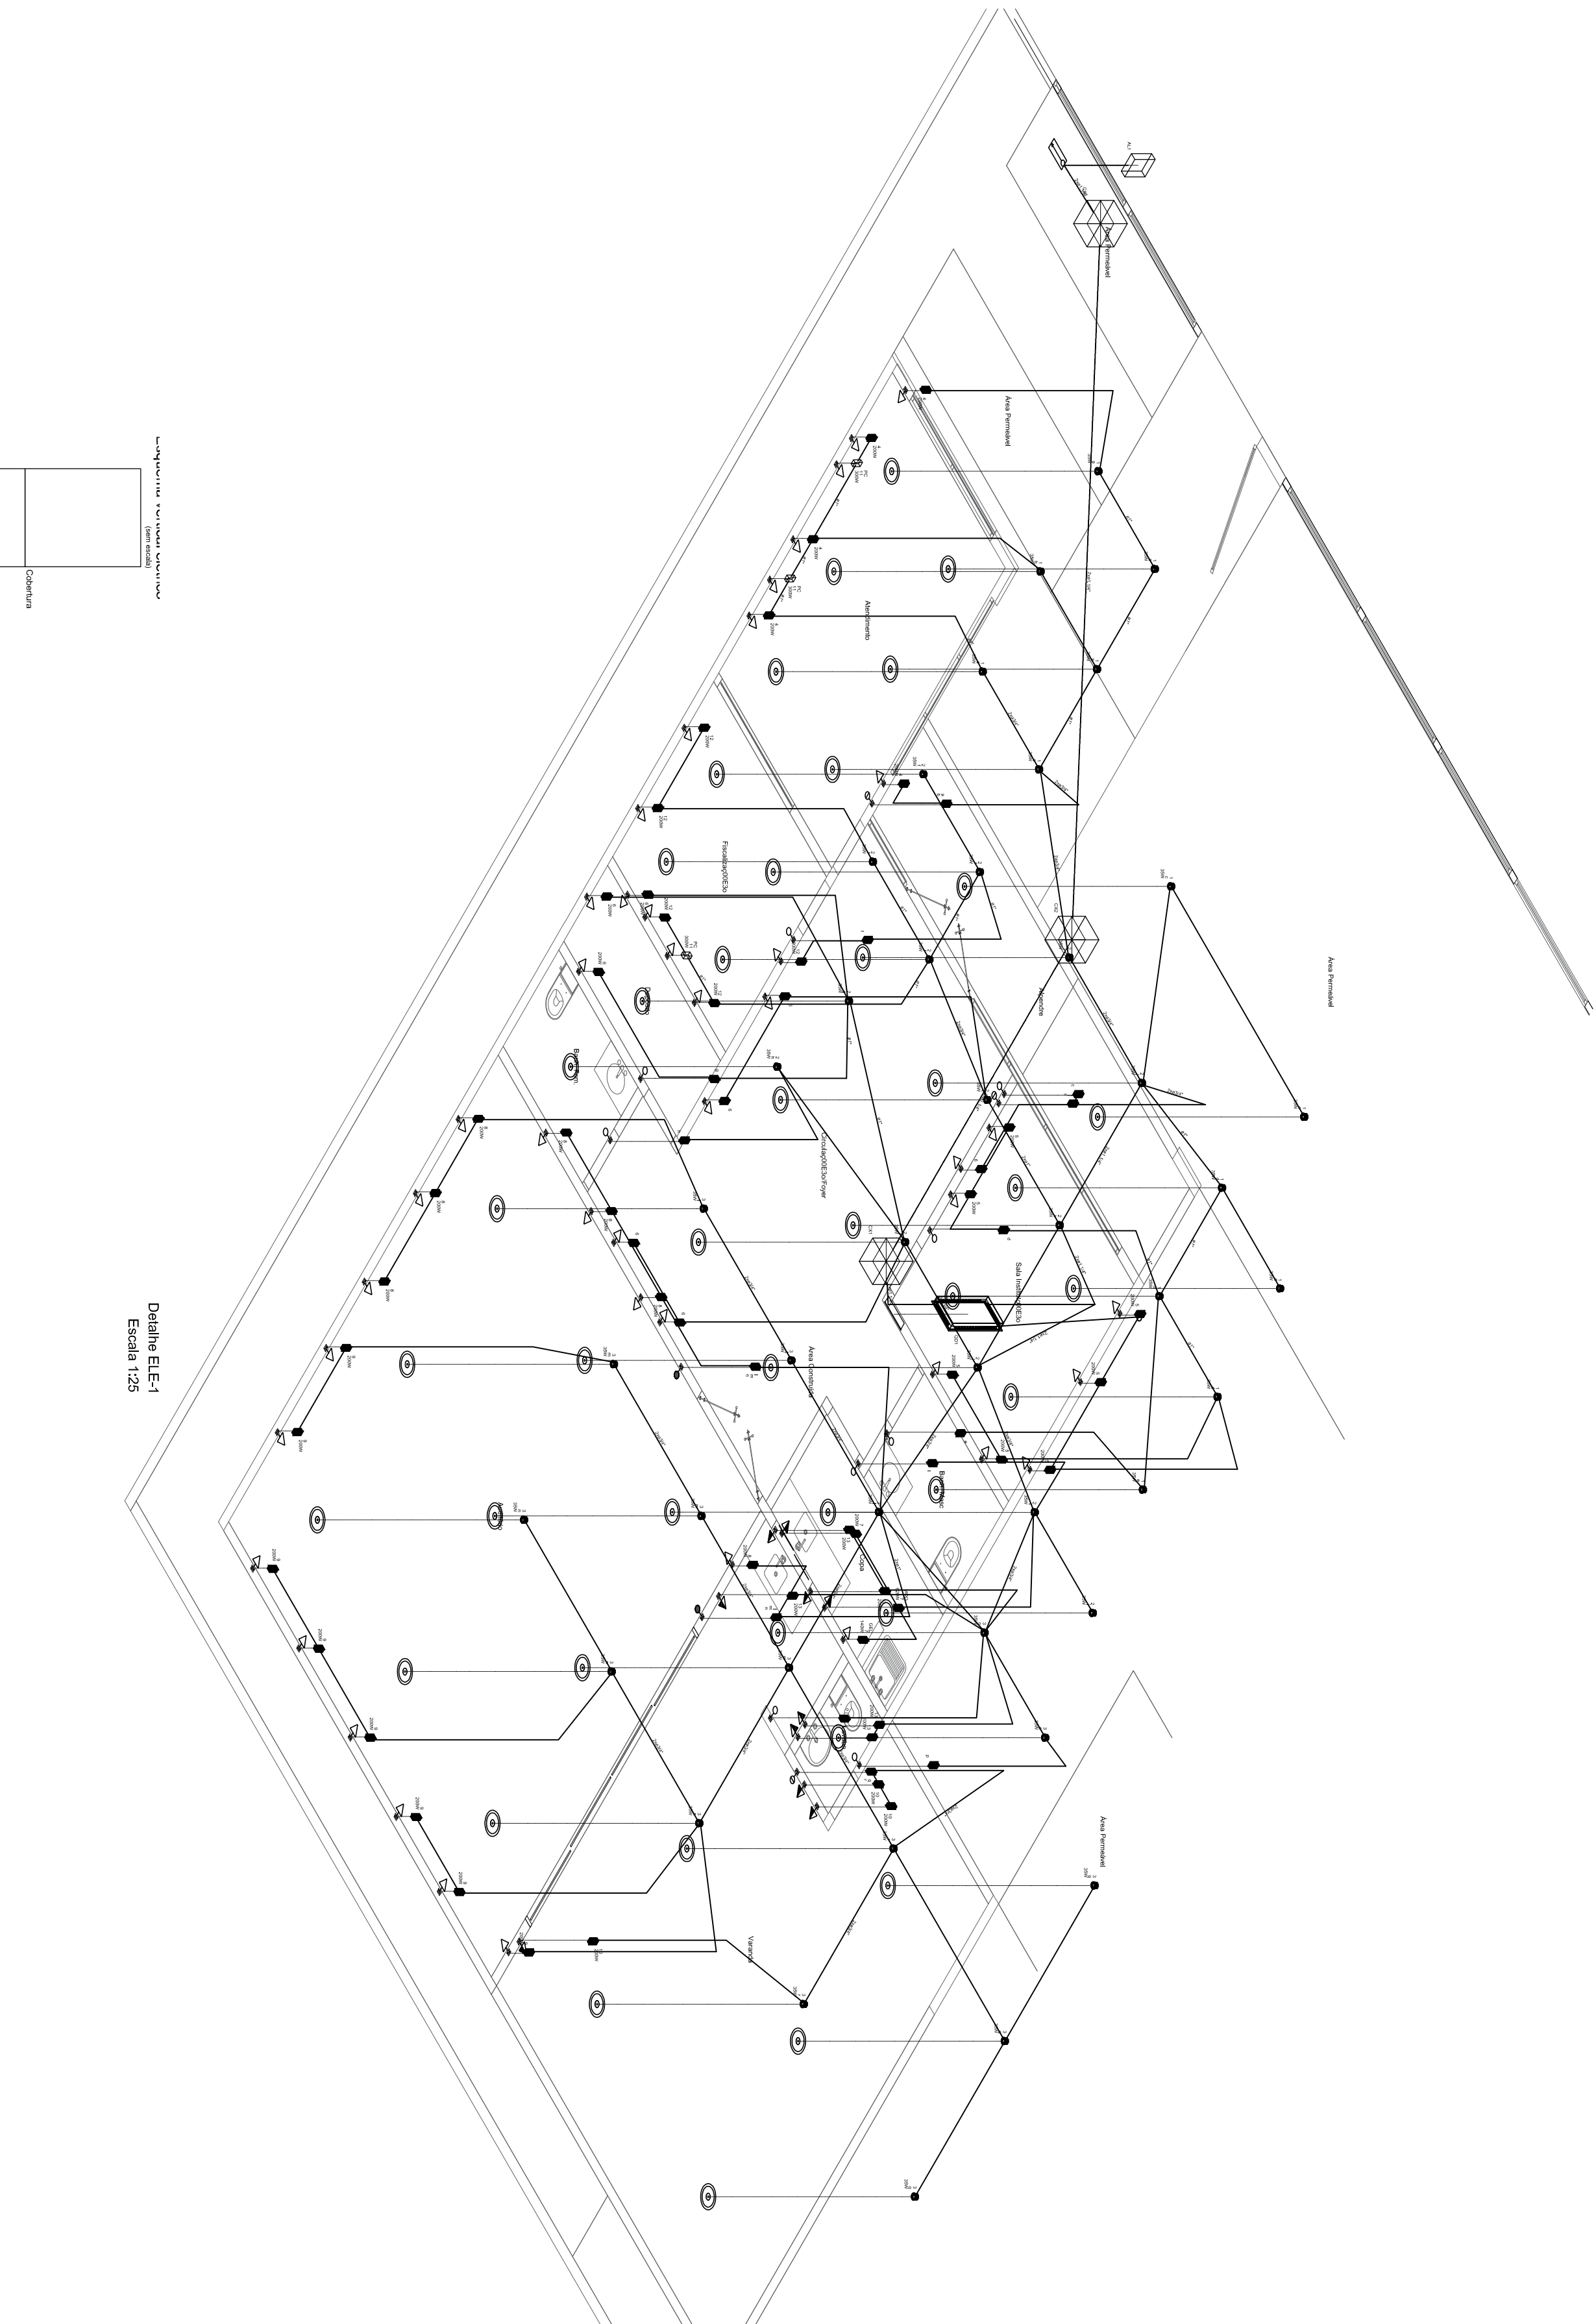

Tipo de carga	Potência instalada (kW)	Fator de demanda (%)	Demanda (kW)
Condicionador de ar tipo janela (Não residencial)	16,91	100,00	16,91
Iluminação e TUG's (Escritórios e salas comerciais)	12,00	100,00	12,00
	1,68	50,00	0,84
		TOTAL	29,75

Legenda de Raggio	
①	

Quilombo	Descrição	Esquema	Tamanho	Pov. total	Pov. < 4	Pov. < 5	Pov. < 7	Demandas total	Demandas < 4	Demandas < 5	Demandas < 7	Segão	DHJ	Cenário
Q01		37+44+7	(v)	(v)	(v)	(v)	(v)	(v)	(v)	(v)	(v)	(m ²)	(v)	11.14°
			2203127 v	21885	9115	9500	9010	29732	9670	10390	9903	35	100	

	(V/A)	(mm ²)	(A)	
	9603	35	100	Ø 1 1/4"

$\langle \text{mm}^2 \rangle$	(Å)	
35	100	$\phi 1\frac{1}{4}$ "

Av. Gov. José Fraguelli, 600 - Jardim Paulista, Curitiba
Fone: (61) 2136-8097

PROJETO: Conselho Regional de Engenharia e Agronomia de MT

INSPIETORIA - CREA-MT

• JOSÉ MARIA SILVA ARAÚJO
Eng. Civil- CREA 37289/D-MT

eng. Unit - CNDA 3 / 20

LANÇAMENTO SANITÁRIO
DETALHES E LISTA DE MATERIAIS

PRO
ELÉ

Jose Maria Silva Araújo

FCCAS DITAMADAS

BN: 1215685874
CRIA: MT 037289

JOSE MARIA SILVA ARAÚJO
Eng. Civil - CREA 37289/D-MT

25CAJA	ARGUINO:	30/04/2021	
1:50			