
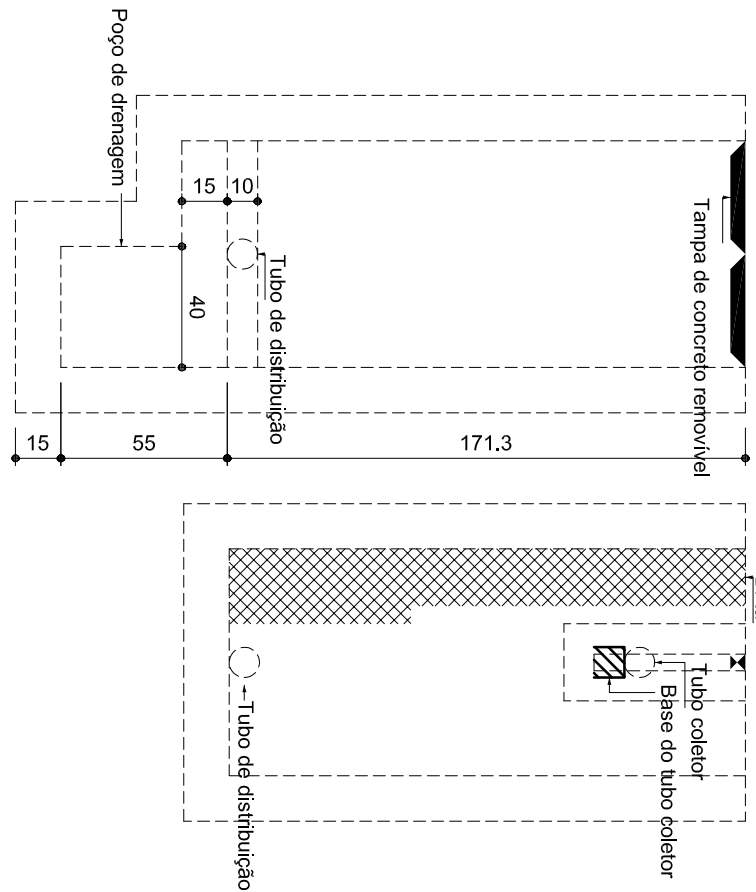
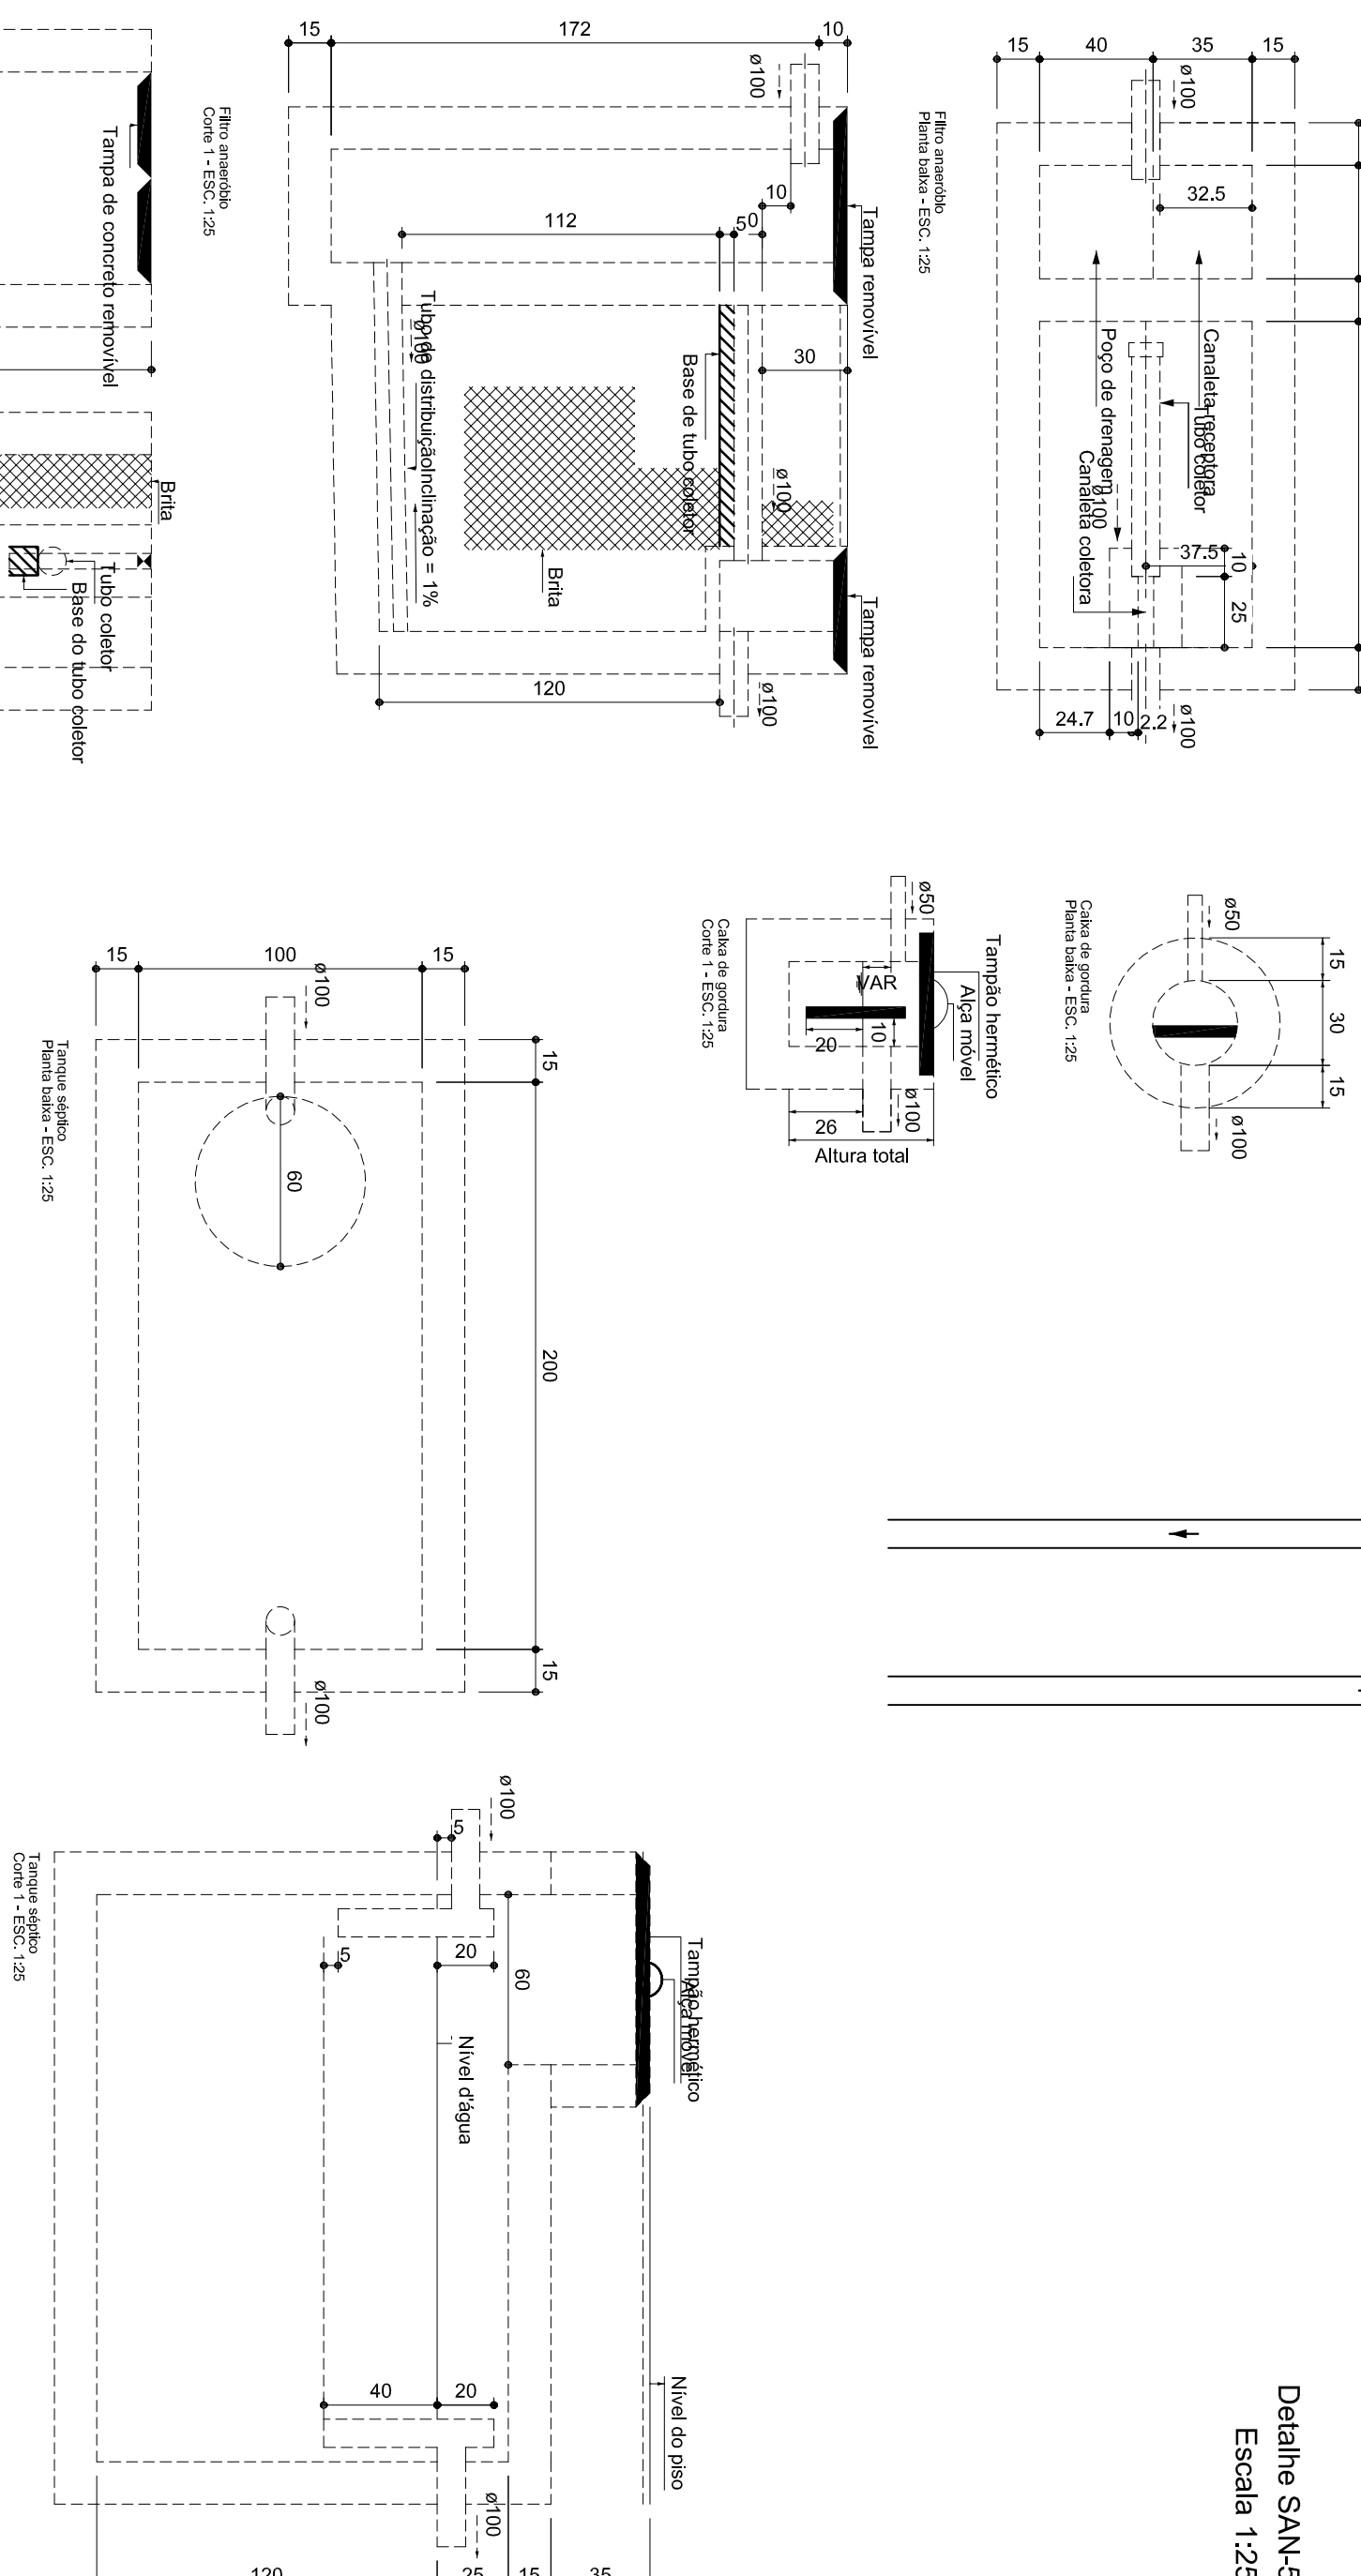
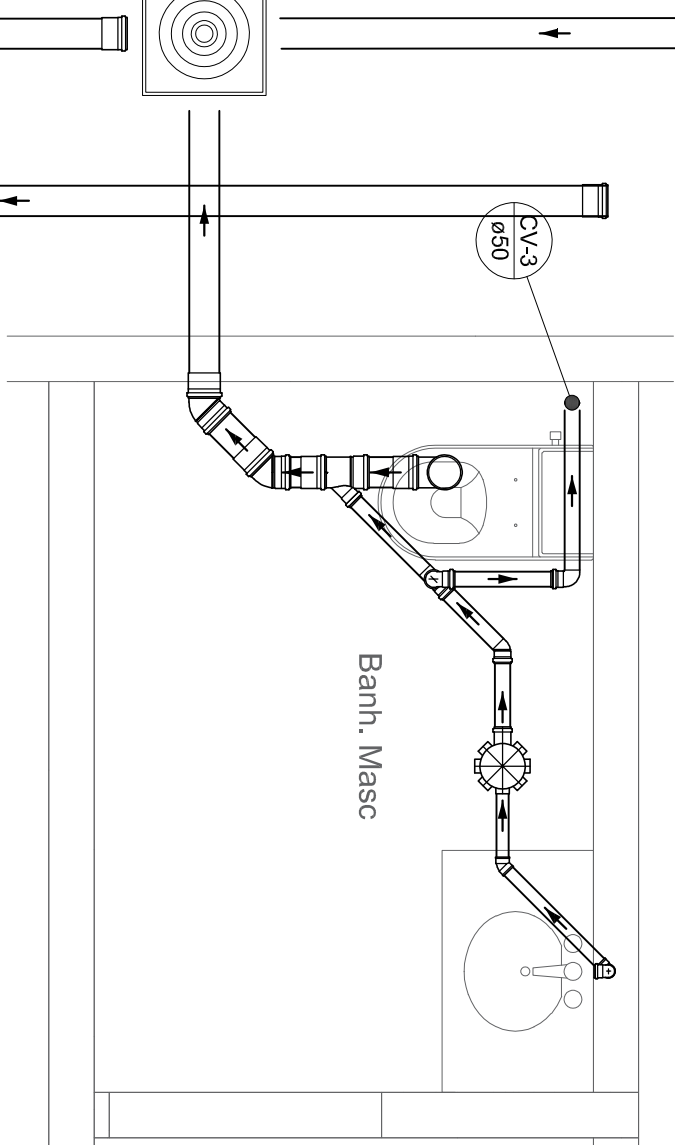
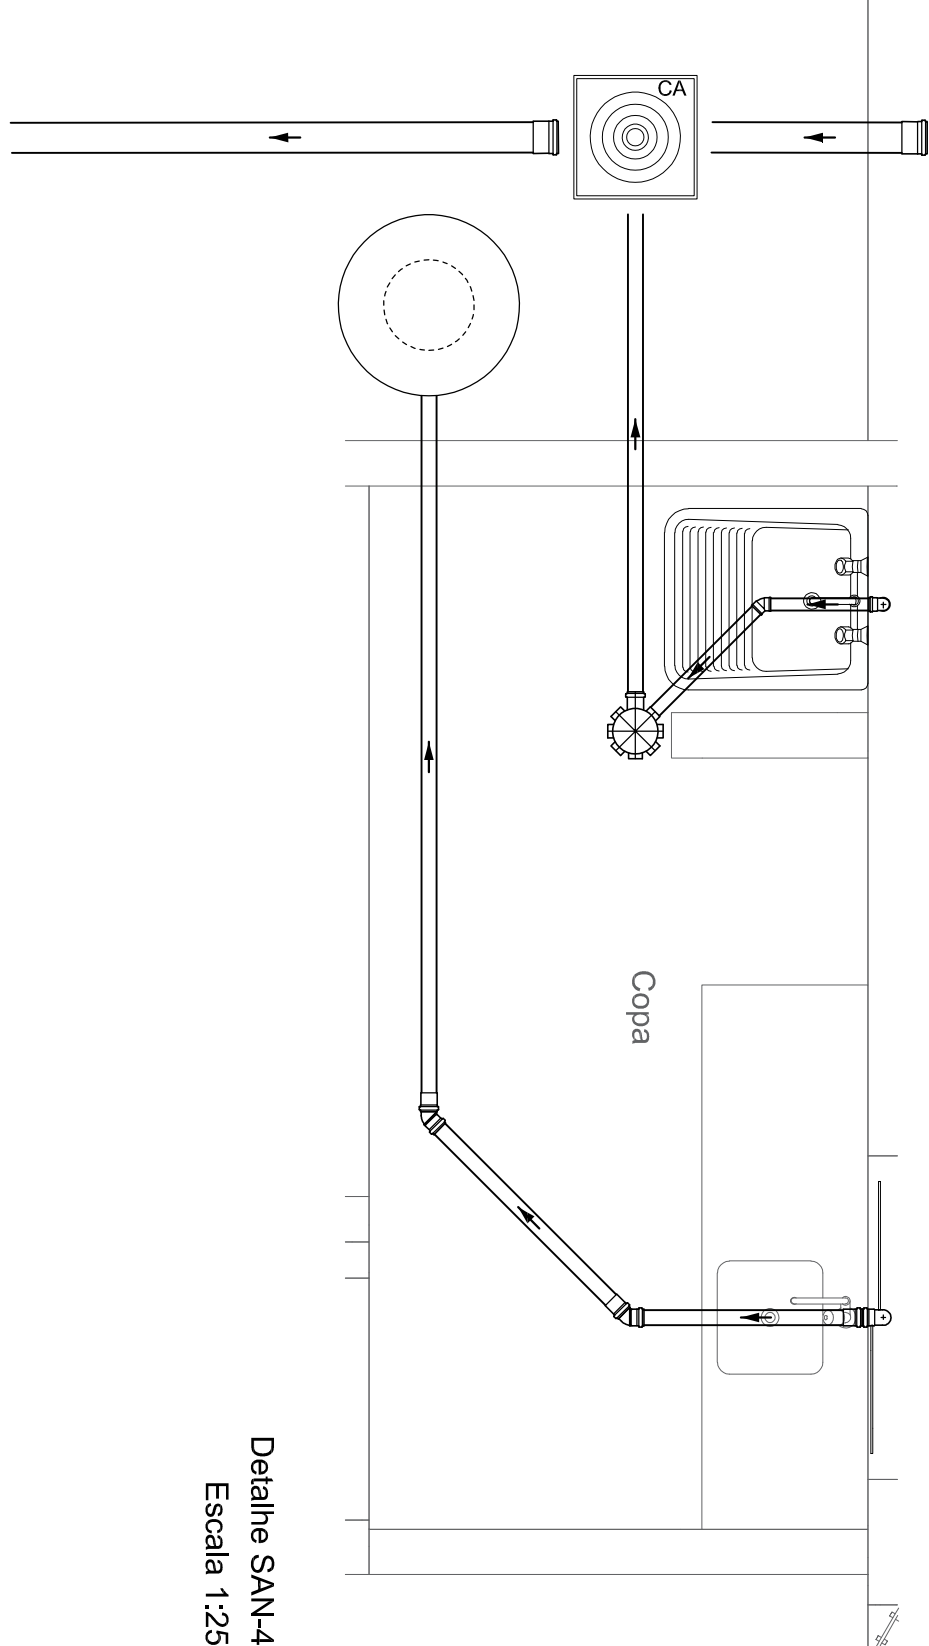
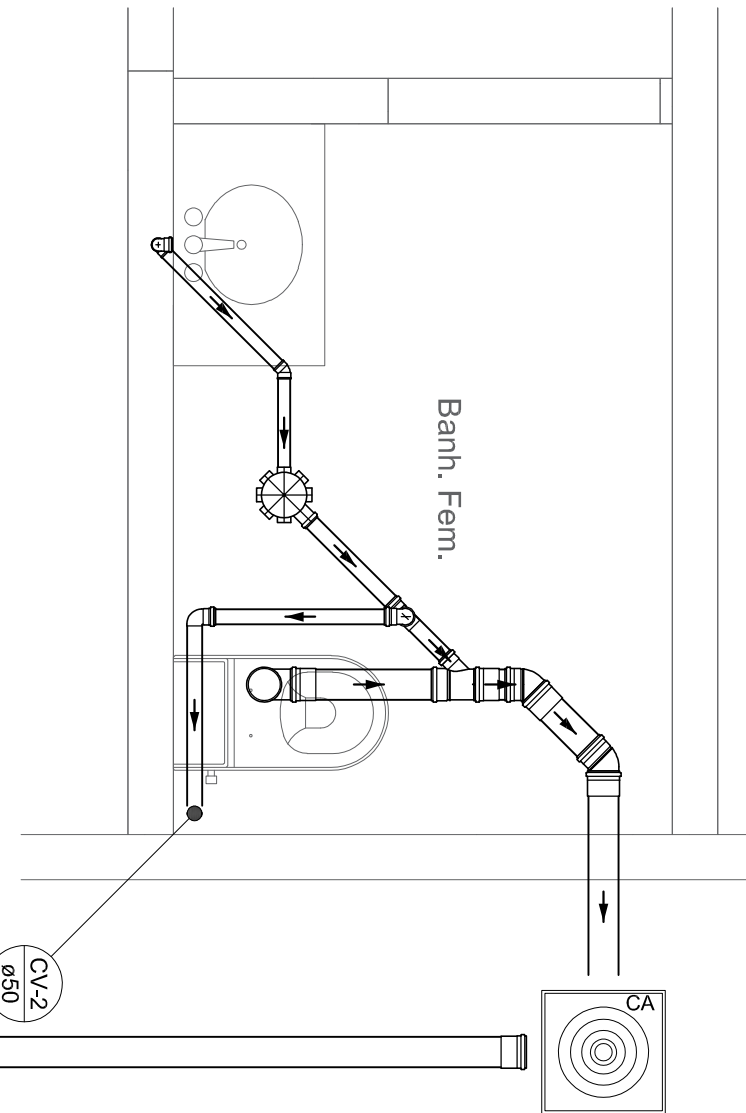
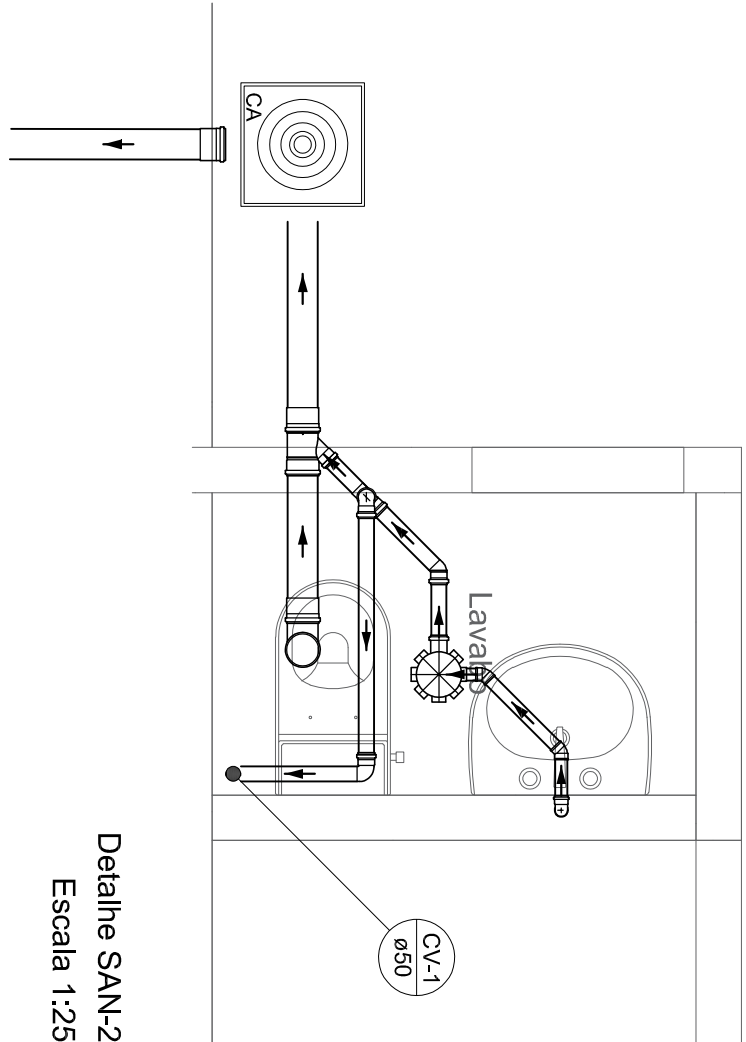


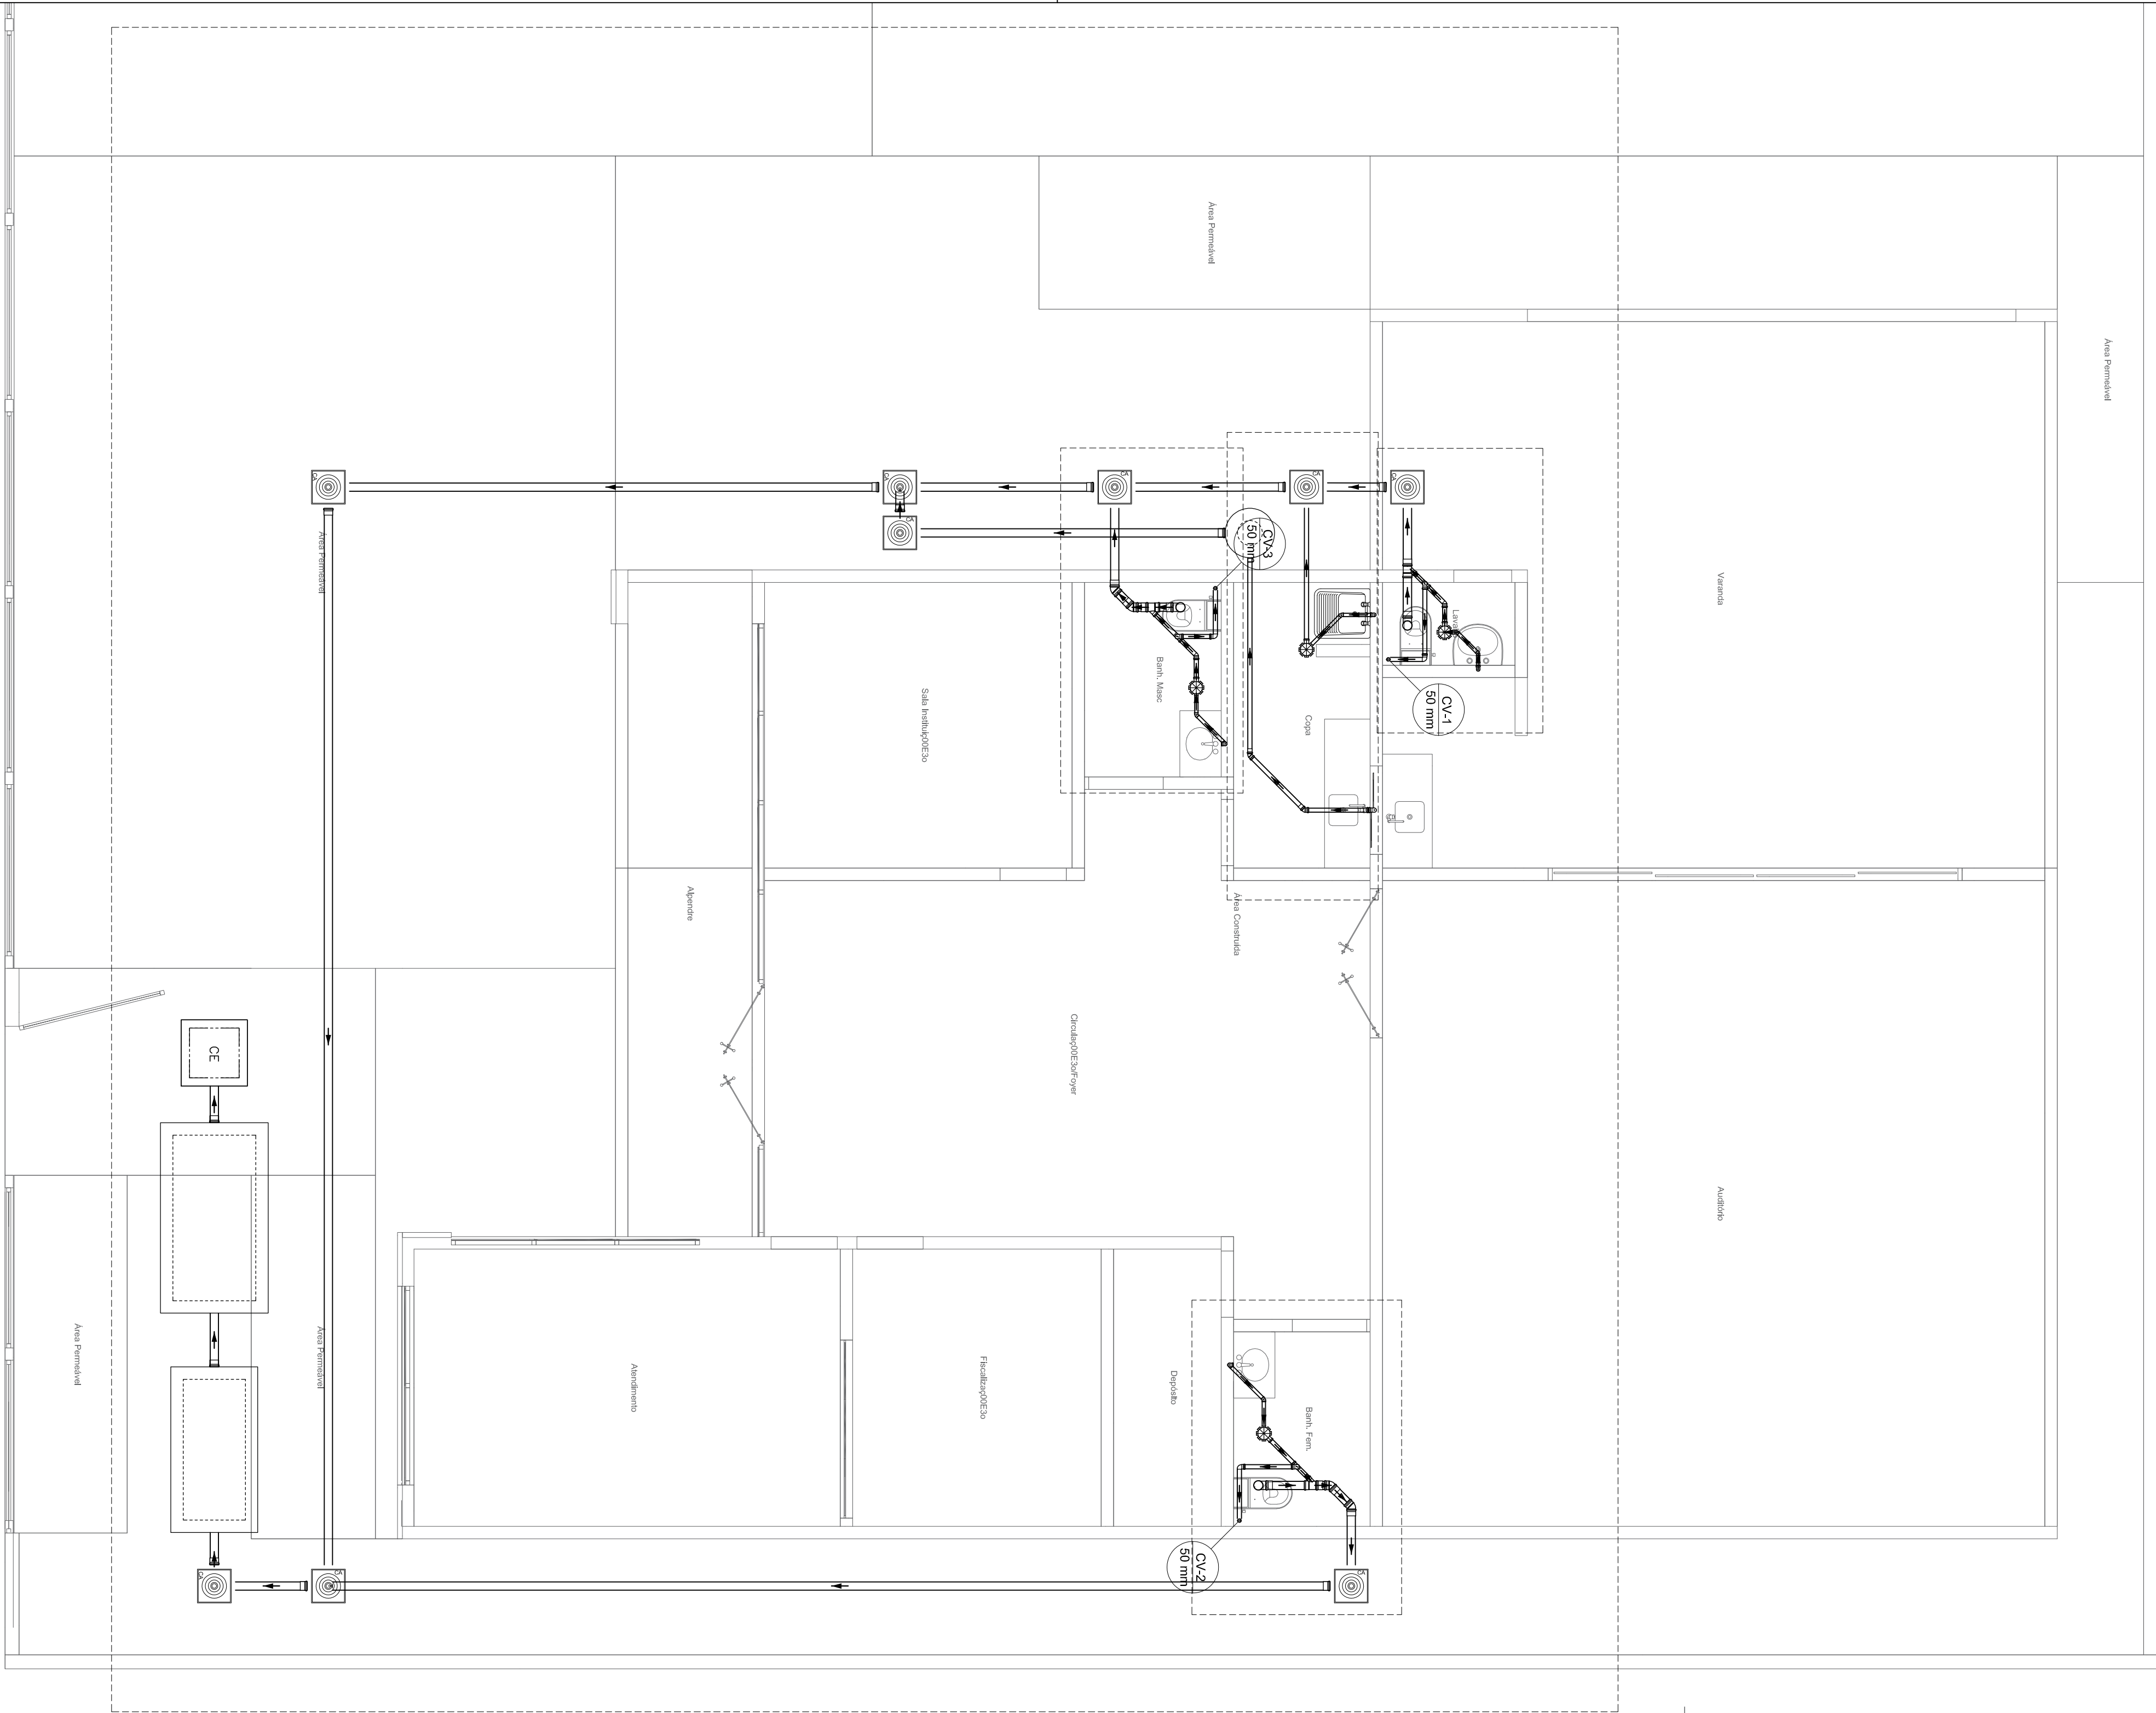

RETA PROJETOS E CONSTRUÇÕES
Av. Gov. José Fragelli, 600 - Jardim Pajé, Cuiabá
Fone: (65) 2136-8597

PROJETO SANITÁRIO

PROPRIETÁRIO:
CONSELHO REGIONAL DE ENGENHARIA E AGRONOMIA DE MT

OBRA:
INSPEÇÃO - CREA-MT

END.:
INSPEÇÃO - CREA-MT

ASSINOU:
LANÇAMENTO SANITÁRIO
DETALHES E LISTA DE MATERIAIS

JOSE MARIA SILVA ARAUJO
Engenheiro Civil
CREA-MT 031289

JOSE MARIA SILVA ARAUJO
Engenheiro Civil
CREA-MT 031289

PROJETO: 3004/2021

VERIFICAÇÃO: 3004/2021

DATA: 30/04/2021

FOYLA Nº: 01